



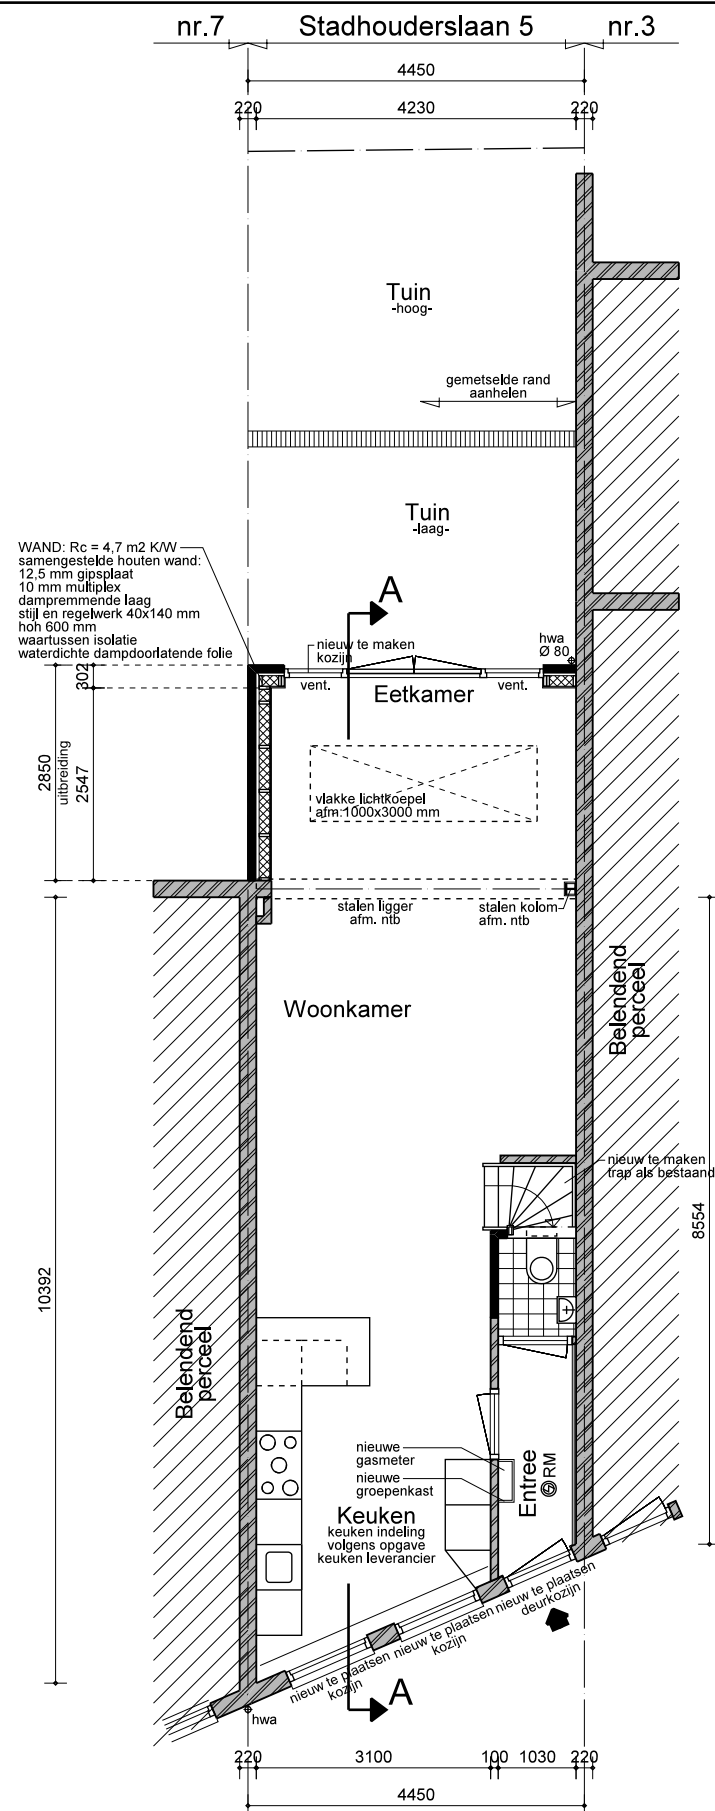

BEGANE GROND

-woning is 1 brandcompartiment en tevens subbrand (rook)compartiment brandveiligheid en rookproductie van de toe te passen materialen conform afdeling 2.9 van het bouwbesluit 2012

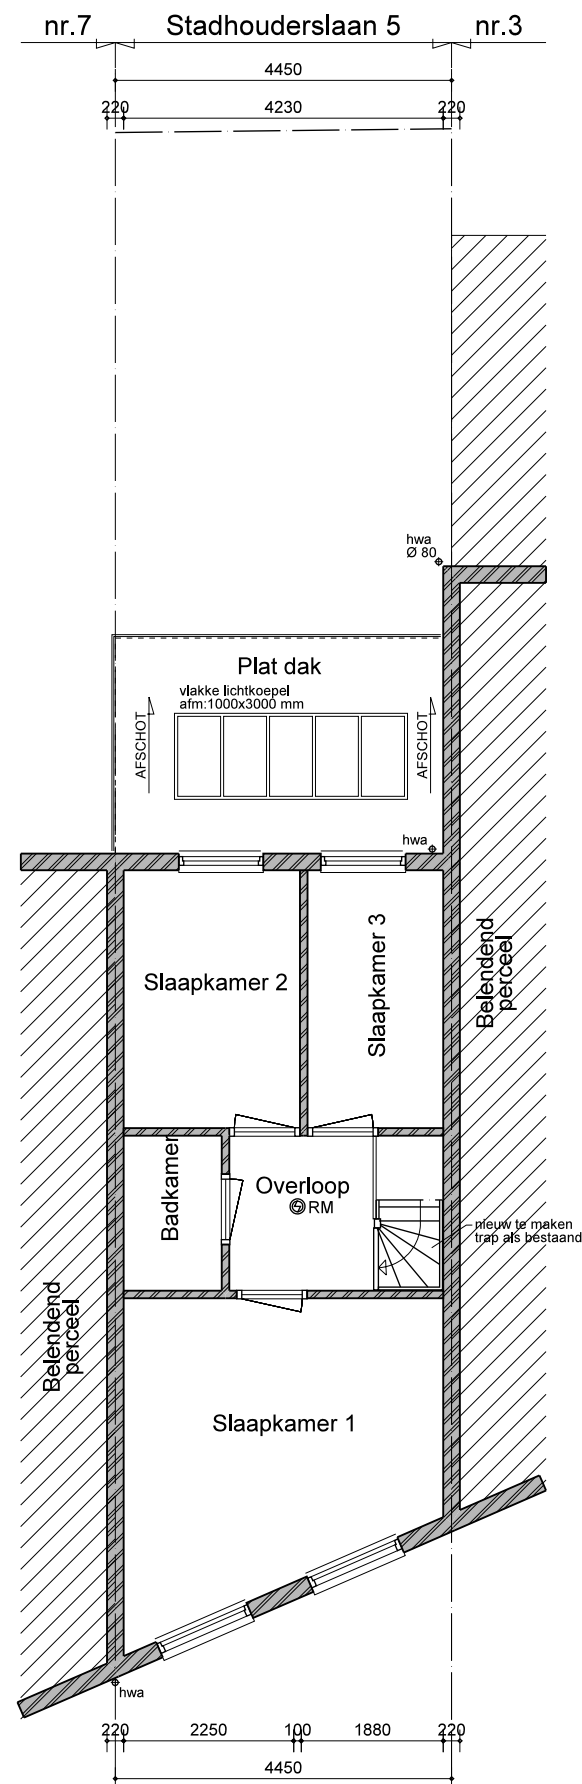

1e VERDIEPING




Behoort bij beschikking van
Burgemeester en Wethouders
van Leiden

Z/23/3540300
7869301 OLO



SITUATIE

schaal 1:1000
sectie M nr. 2749
gemeente Leiden

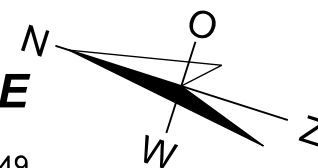

ALLE MATEN IN HET WERK TE CONTROLEREN
NIEUWE TOESTAND

Project:

Uitbreiding woning Stadhouderslaan 5 te Leiden

Opdrachtgever:

Wijz.: D

Wijz.: C

Wijz.: B 14-09-2023

Wijz.: A 14-07-2023

Onderwerp:

Situatie en plattegronden

Schaal: 1:100

Getekend: gvdI

Formaat: A3

Datum: 05-06-2023



10kwadraat tekenteam

Keyerswey 30 2201 CW Noordwijk

Postbus 137 2200 AC Noordwijk

Telefoon: 071 589 33 98

www.tienkwadraat.nl

info@tienkwadraat.nl

Werknr:

23.0600

Bladnr:

B-03