



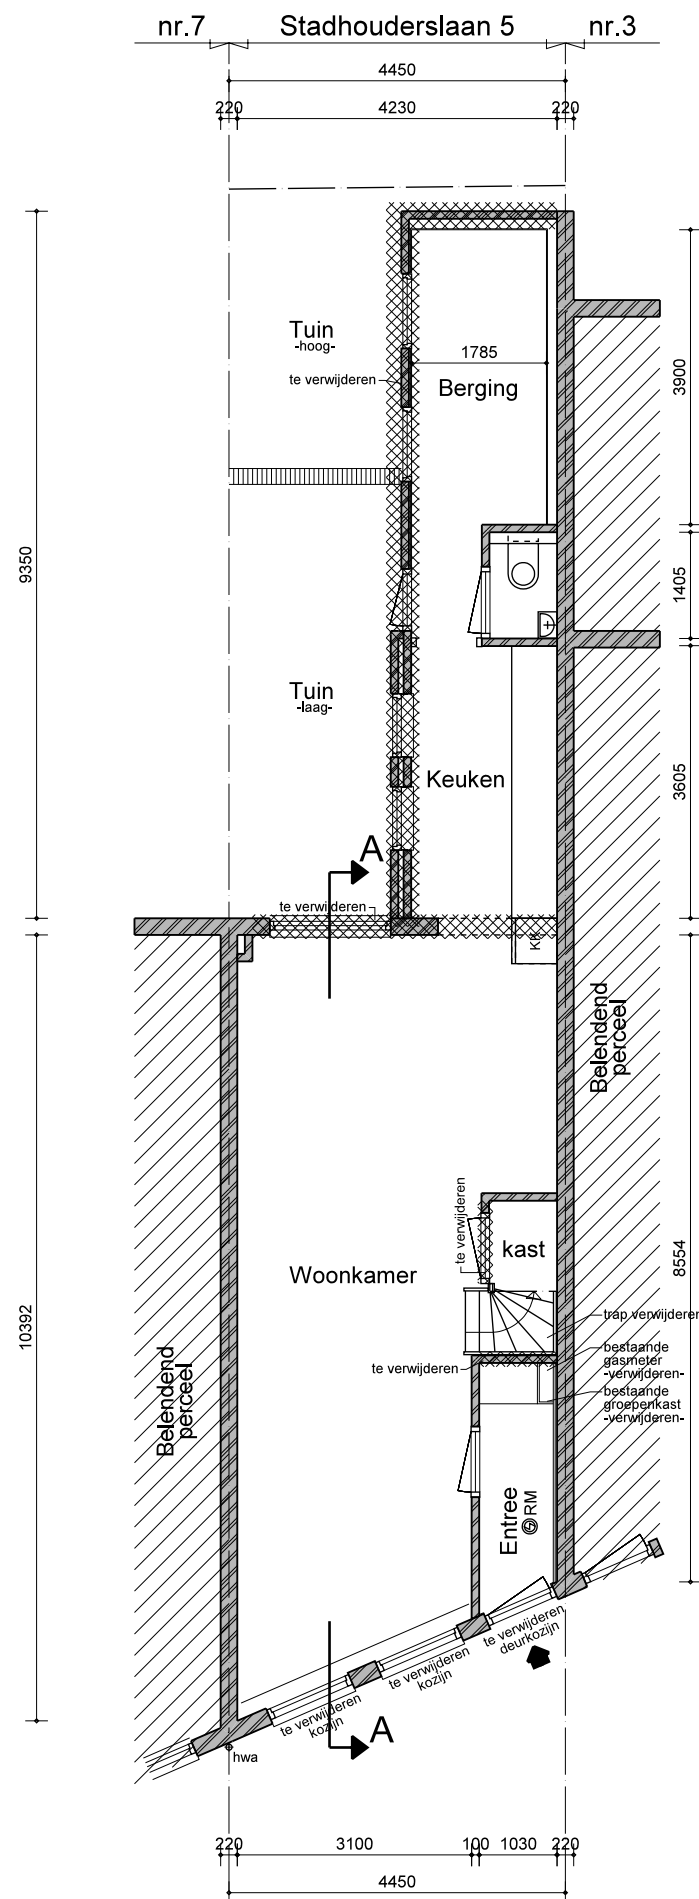

BEGANE GROND

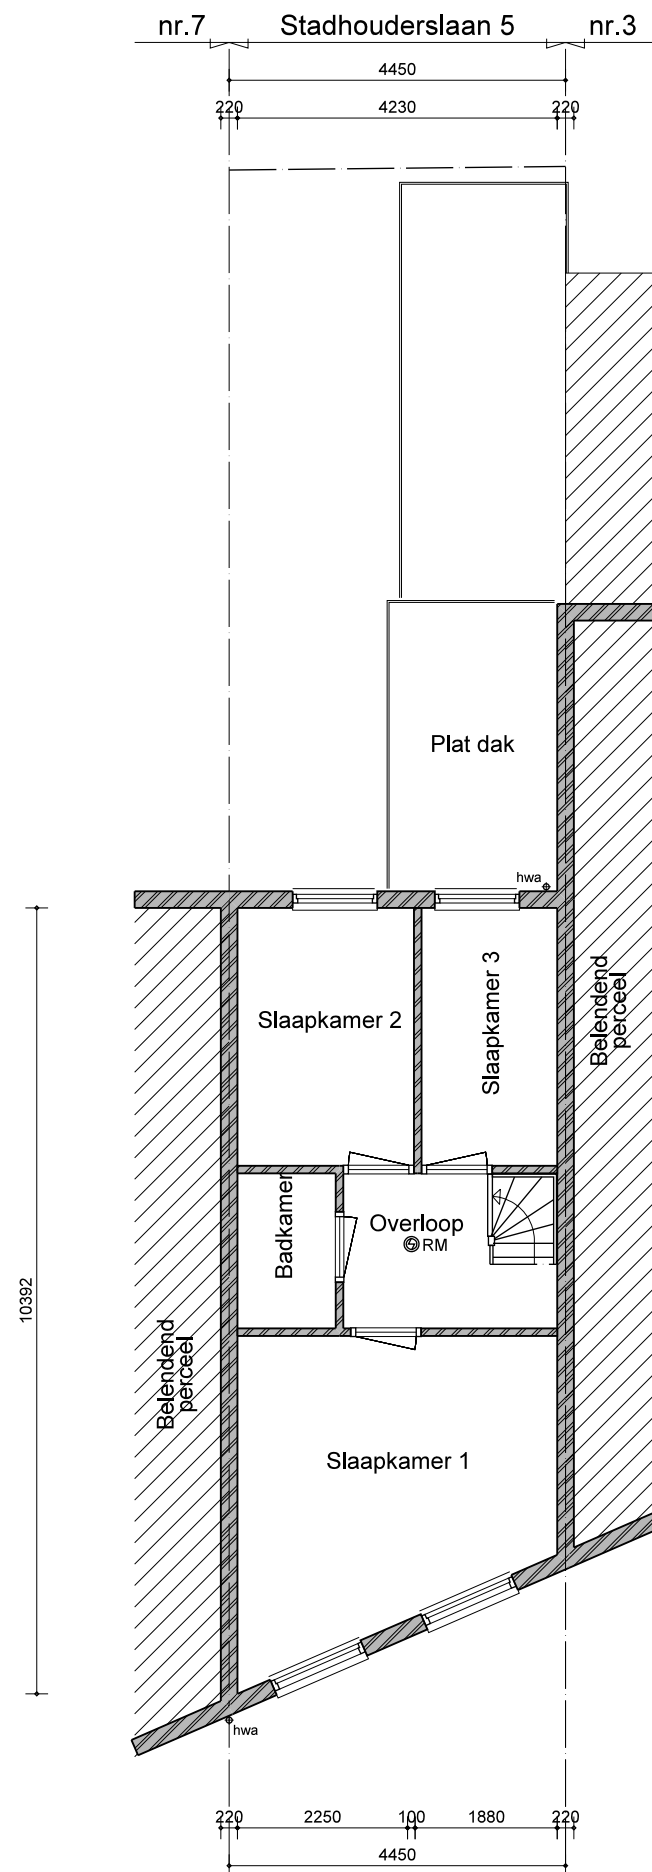


1e VERDIEPING



SITUATIE

schaal 1:1000
sectie M nr. 2749
gemeente Leiden

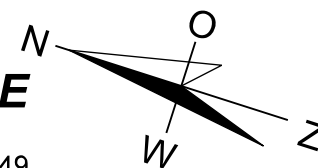

ALLE MATEN IN HET WERK TE CONTROLEREN
BESTAANDE TOESTAND

Behoort bij beschikking van
Burgemeester en Wethouders
van Leiden

Z/23/3540300
7869301 OLO



Project:

Uitbreiding woning Stadhouderslaan 5 te Leiden

Opdrachtgever:

Onderwerp:

Situatie en plattegronden

Schaal: 1:100

Getekend: gvdI

Formaat: A3

Datum: 05-06-2023



10kwadraat tekenteam
Keyerswey 30 2201 CW Noordwijk
Postbus 137 2200 AC Noordwijk

Telefoon: 071 589 33 98
www.tienkwadraat.nl
info@tienkwadraat.nl

Wijz.: D
Wijz.: C
Wijz.: B
Wijz.: A

Werknr:
23.0600

Bladnr:
B-01