


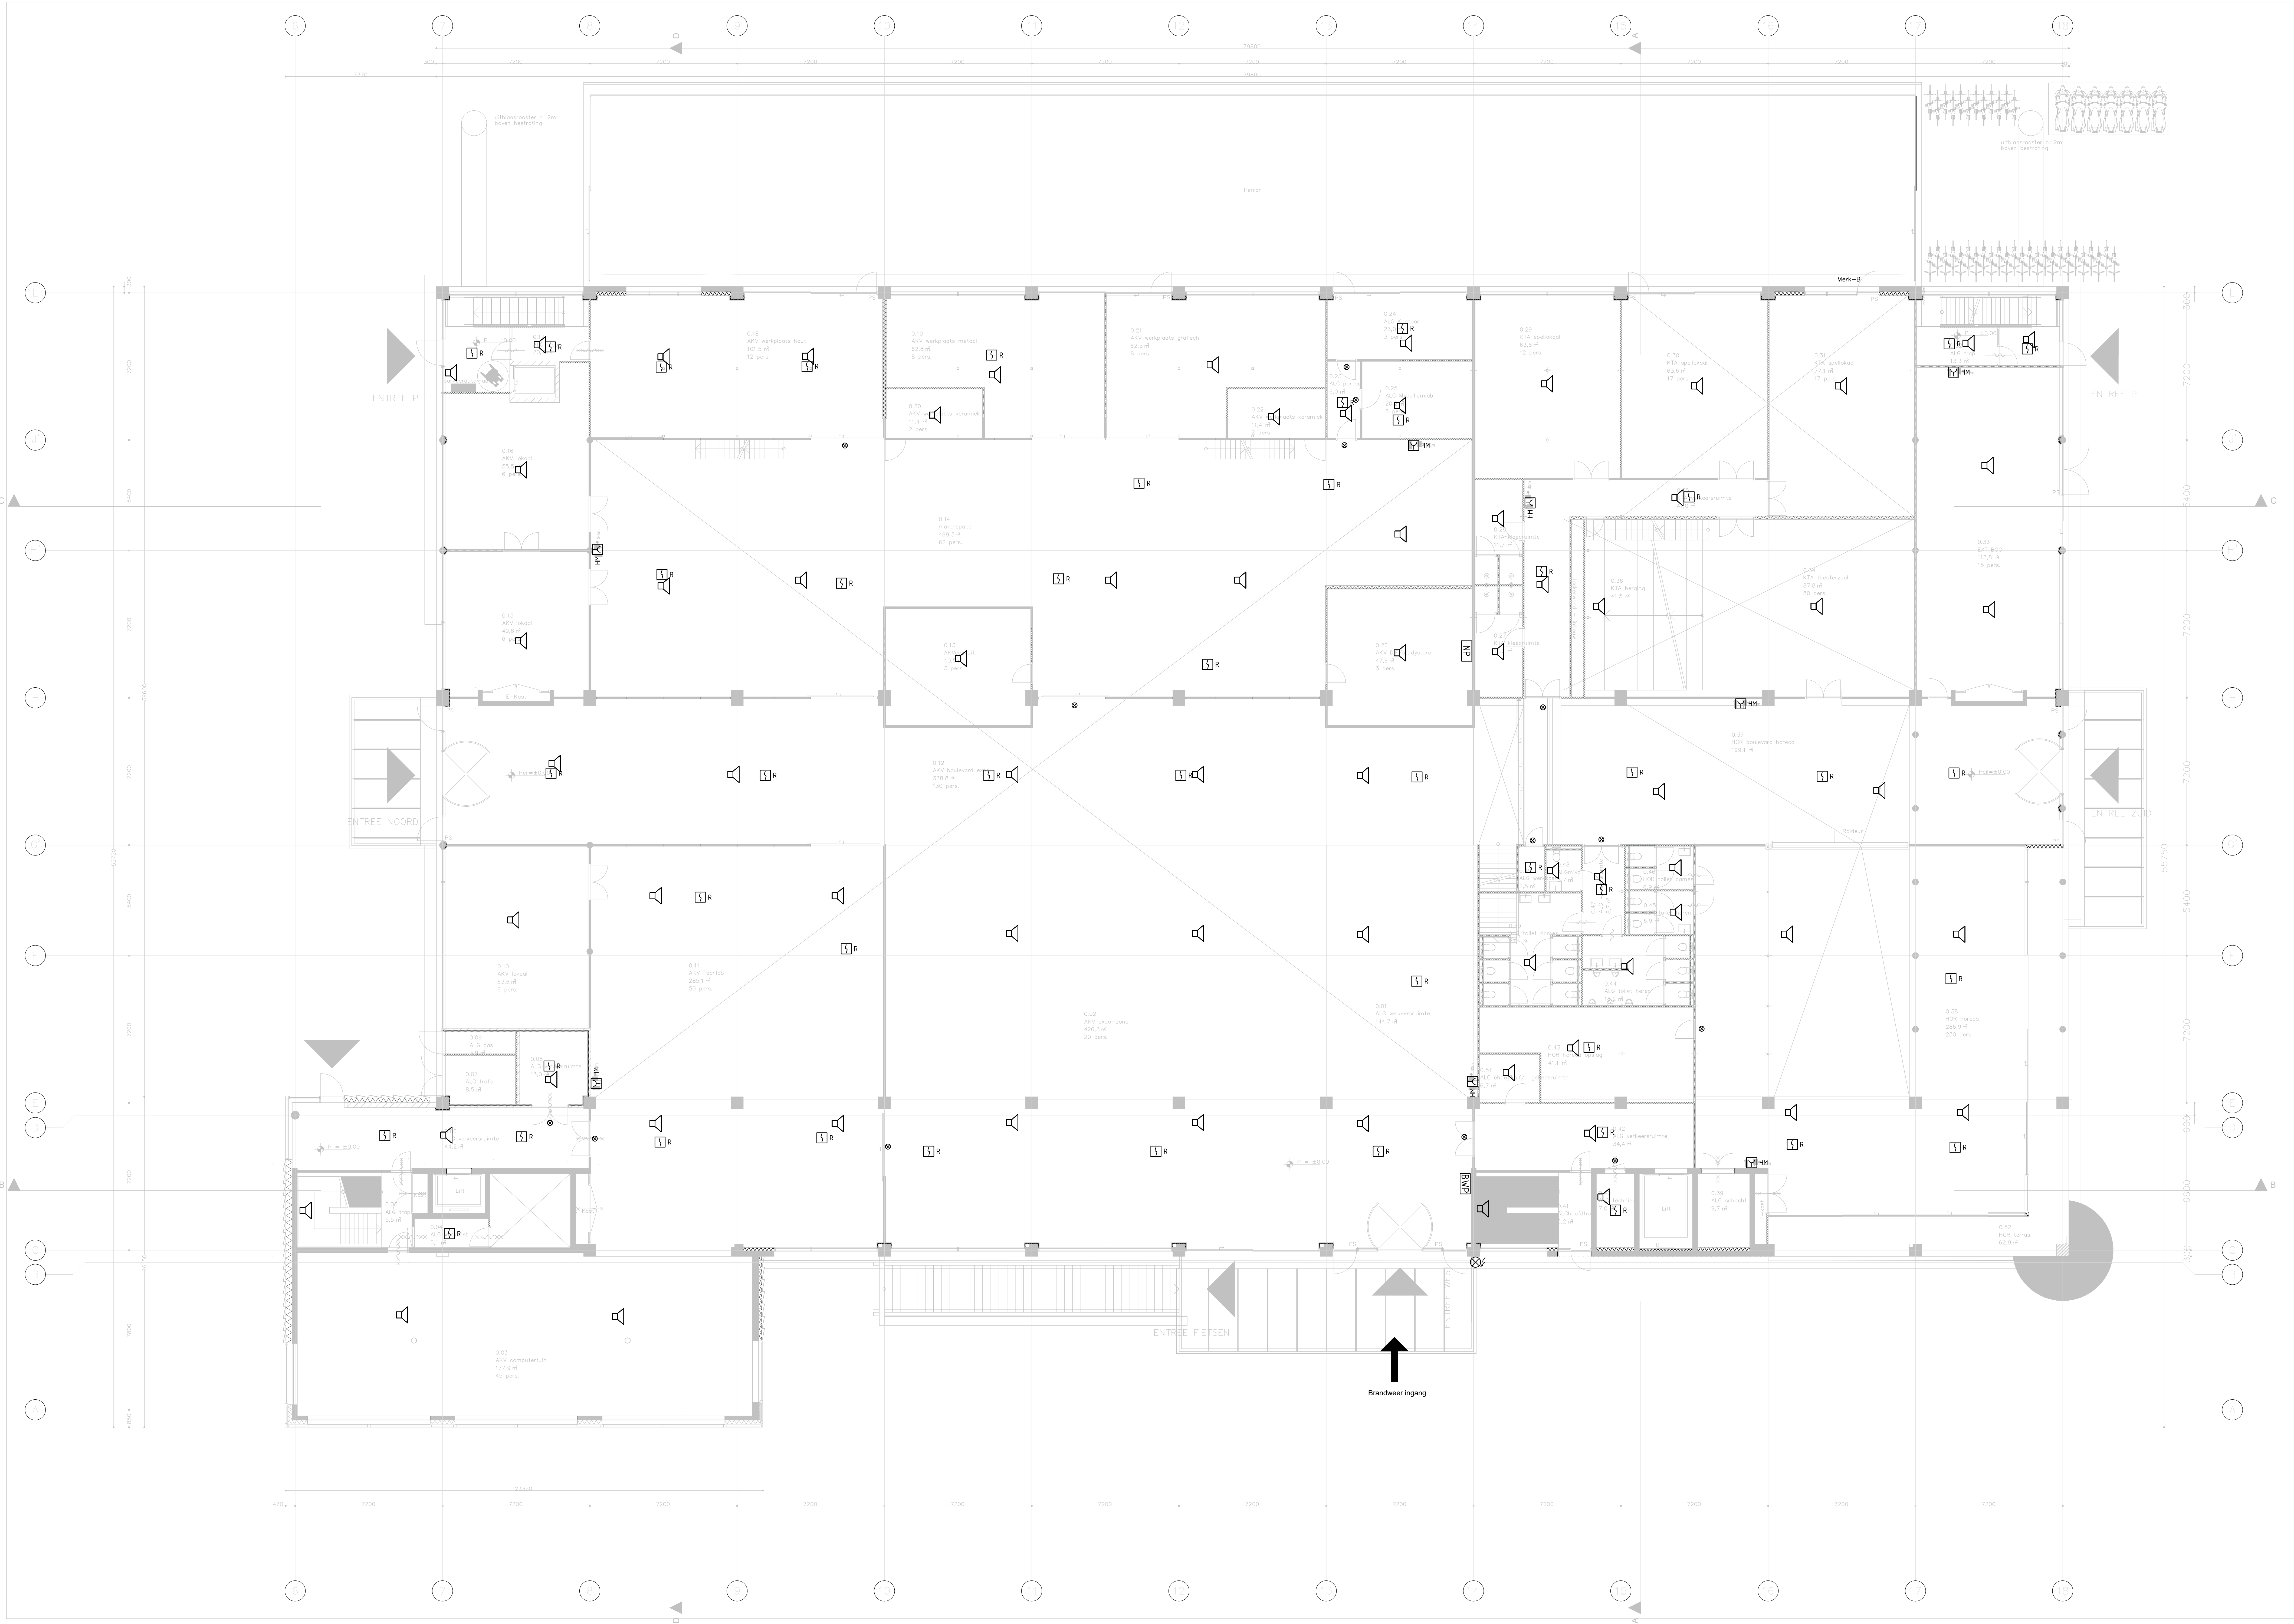

Renvooi

- Nevenindicator
- Akoesisch Signaalgever - type A
- Akoesisch Signaalgever - Slowhoop
- Automatische brandmelder
- Automatische brandmelder multicriteria
- Handbrandmelder
- Brandmeldcentrale
- Ontruimings- en alarmingscentrale
- Brandweerpaneel
- Nevenpaneel
- Flitslicht

Brandmeldinstallatie op basis van volledige bewaking parkeerterrein
geïntegreerde bewaking overige brandcompartimenten

Ontruimingsinstallatie op basis van type-B, slowhoop, in parkeergarage
en type-A, geprojecteerd, in alle andere onttruimingszones

Gedetailleerde zonder geprojecteerde verspreidingsroutes zijn
geïntegreerd in de vloer en wanden


Definitieve type en aantal (aan mechanische brandmelders te koppelen in
overeenstemming met brandmeldinstallatie)

Overeenkomstig conform NEN-2535, Bijlage C wordt toegestaan bij alle
deuren in rook- en/of brandvervalende schiedingen met
overvalschiedingen

verleend
Behoort bij het besluit van het hoofd
van de afdeling VTH-Overzichtswezen
van de gemeente 's-Hertogenbosch
d.d. : oktober 2023
nr. : 079613367540

ontwerpbeschikking
d.d. : september 2022
nr. : 079613367540

Omschrijving en/of ontwerp Avans EKP Paralleleweg 21		's Hertogenbosch	
Onderwerp Elektrotechnische installaties Brandmeld- en onttruimingsinstallatie Begane grond		Algemeen	
Projectant SINIS		Tekenaar	
Regio Regio 100		Tekennummer	
Telefoon 013-534120		E-mail info@sinis.nl	
Datum 11-11-2021		Bladzijde 2	
Auteur E		Project 21034	
Versie 1		Bladzijde 3-02	

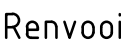

- | | |
|---|--|
|  | Nevenindicator |
|  | Akoestisch Signaalgever - type A |
|  | Akoestisch Signaalgever - Slowhoop |
|  | Automatische brandmelder |
|  | Automatische brandmelder multicriteria |
|  | Handbrandmelder |
|  | Brandmeldcentrale |
|  | Ontruimings- en alarmeringscentrale |
|  | Brandweerpaneel |
|  | Nevenpaneel |
|  | Flitslicht |

Brandmeldinstallatie op basis van volledige bewaking parkeerkeider
gedeeltelijke bewaking overige brandcompartimenten.


Ontzuigingsinstallatie op basis van type-B, slawhoop, in parkeergarage en type-A, gesproken woord, in alle andere ontzuigingszones.

Gebouwdelen zonder gespecificeerde verkeersruimte/routes zijn
geprojecteerd a.d.h.v. fictieve verkeersroutes.

Definitieve type en aantallen (automatische)brandmelders te bopalen in
overeenstemming met branddetectiebedrijf

Objektbewaking conform NEN-2535, Bijlage C wordt toegevoegd bij alle deuren in rook- en/of brandwerende scheidingen met deurvastzetinrichtingen.

Omschrijving en adres aan het merk Avans EKP Paralleleweg 21		'S Hertogenbosch	
Omschrijving Elektrische installaties Brandmeld- en ontruimingsinstallatie 1e Verdieping		Hierbij behoren toe: - Omschrijving: Aankoop: Formaat: A2x Smal: 1100 Omschrijving: B0 breed: 11-11-2021 Omschrijving: - Ofre: Omschrijving: 3 respect: 2024 Omschrijving: Foto: E V 3-03	
Uw logo  Projectnummer: 100 Tel 013 - 2334415 Email: info@sinis.nl			
Omslagje			

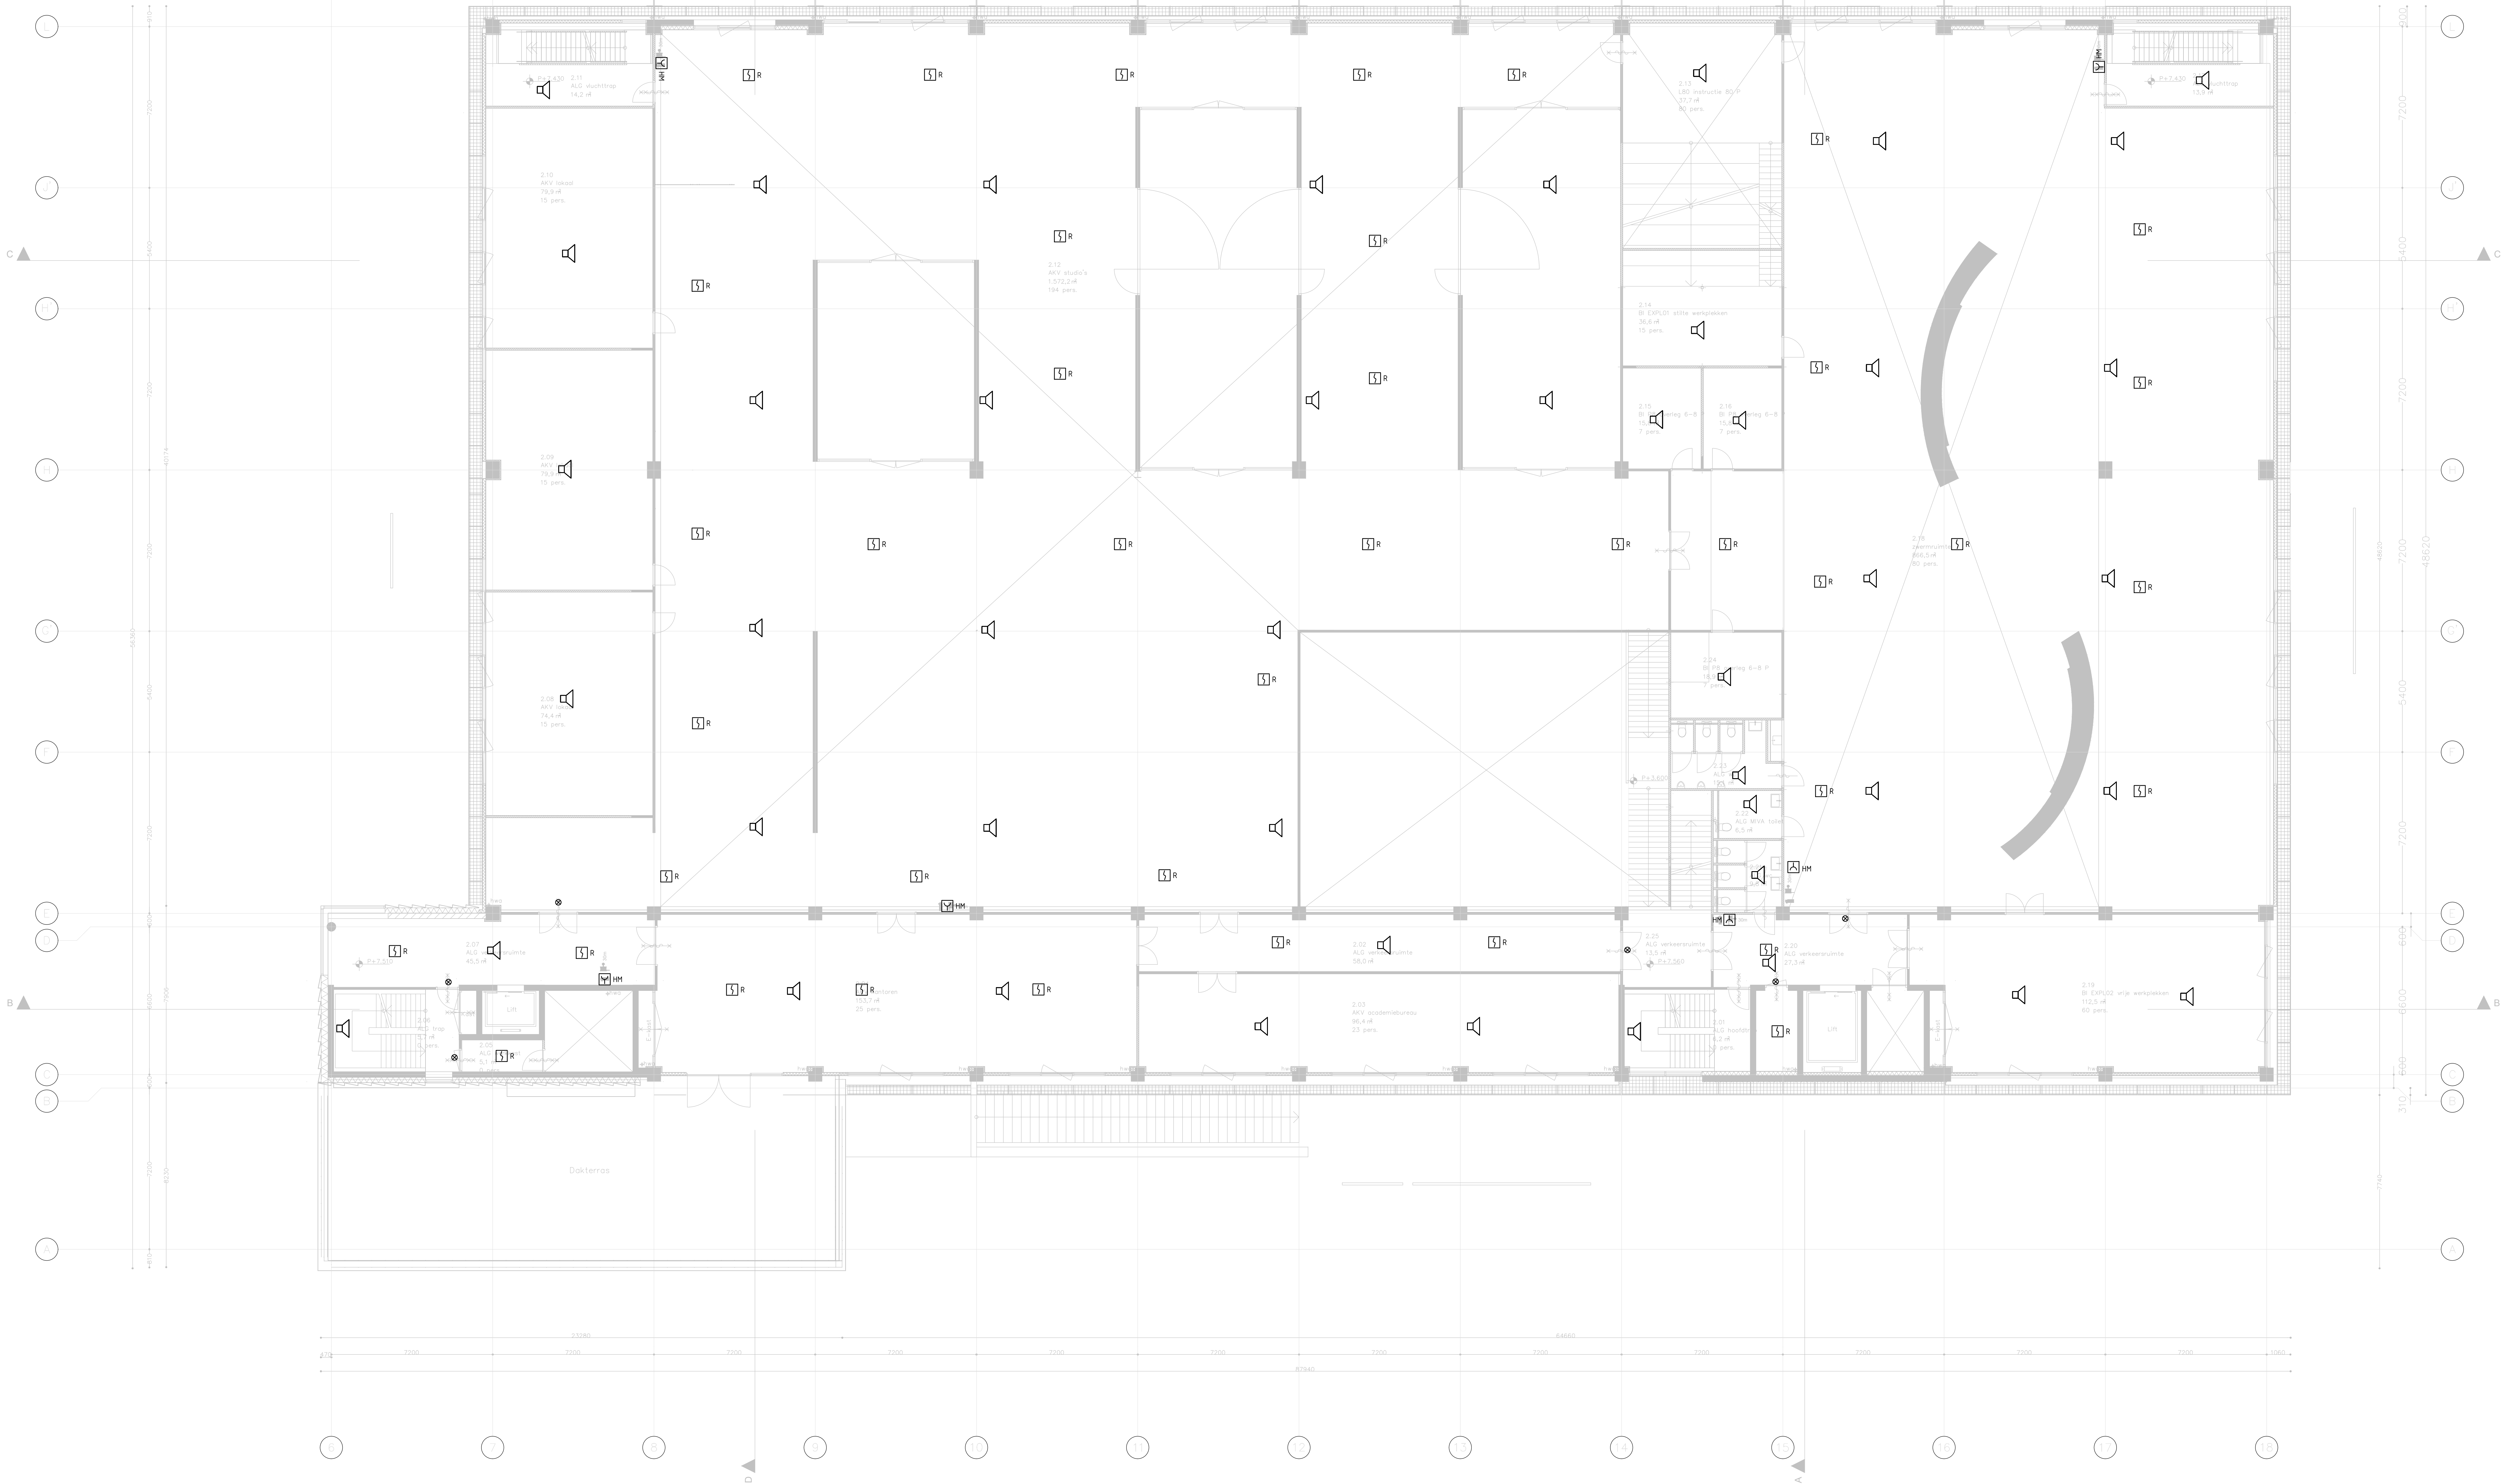

Renvooi

- Nevenindicator
- Akoestisch Signaalgever- Type A
- Akoestisch Signaalgever- Slowhoop
- Automatische brandmelder
- Automatische brandmelder- multicriteria
- Handbrandmelder
- Brandmeldcentrale
- Ontruimings- en alarmeringscentrale
- Brandweerpaneel
- Nevenpaneel
- Fuitzicht

Brandmeldinstallatie op basis van volledige bewaking per verdieping
geïntegreerd bewakingssysteem brandveiligheidsinstallatie


Ontruimingsinstallatie op basis van type-B, slowhoop, in parkeergarage
en type-A, gespreken woord, in alle andere ontruimingszones

Gebouwen zonder gespecificeerde verkeersruimte/ruimte zijn
geprojecteerd als v. fallere verkeersruimte

Definitieve type en aantal brandmelders te bepalen in
overstemming met brandveiligheidsplan

Opzetwijzing conform NEN 253, Bijlage C wordt toegevoegd bij alle
duren in een -val brandveiligheidsplan met
dienstverleningsplan

Omschrijving en status van het werk				'S Hertogenbosch			
Avans EKP Parallelweg 21							
Orderref				Huidy/kefcoet w.			
Elektrotechnische installaties				Berekeningen			
Brandmeld- en ontruimingsinstallatie				Fase			
2e Verdieping				Formaat A3		Schaal 1:100	
				Ontwerp BD		Datum 11-11-2021	
				Revisie		Dit is	
				Bouwling L		Projectie 21034	
				Deelname		Fase	
				E		V	
				3-04			

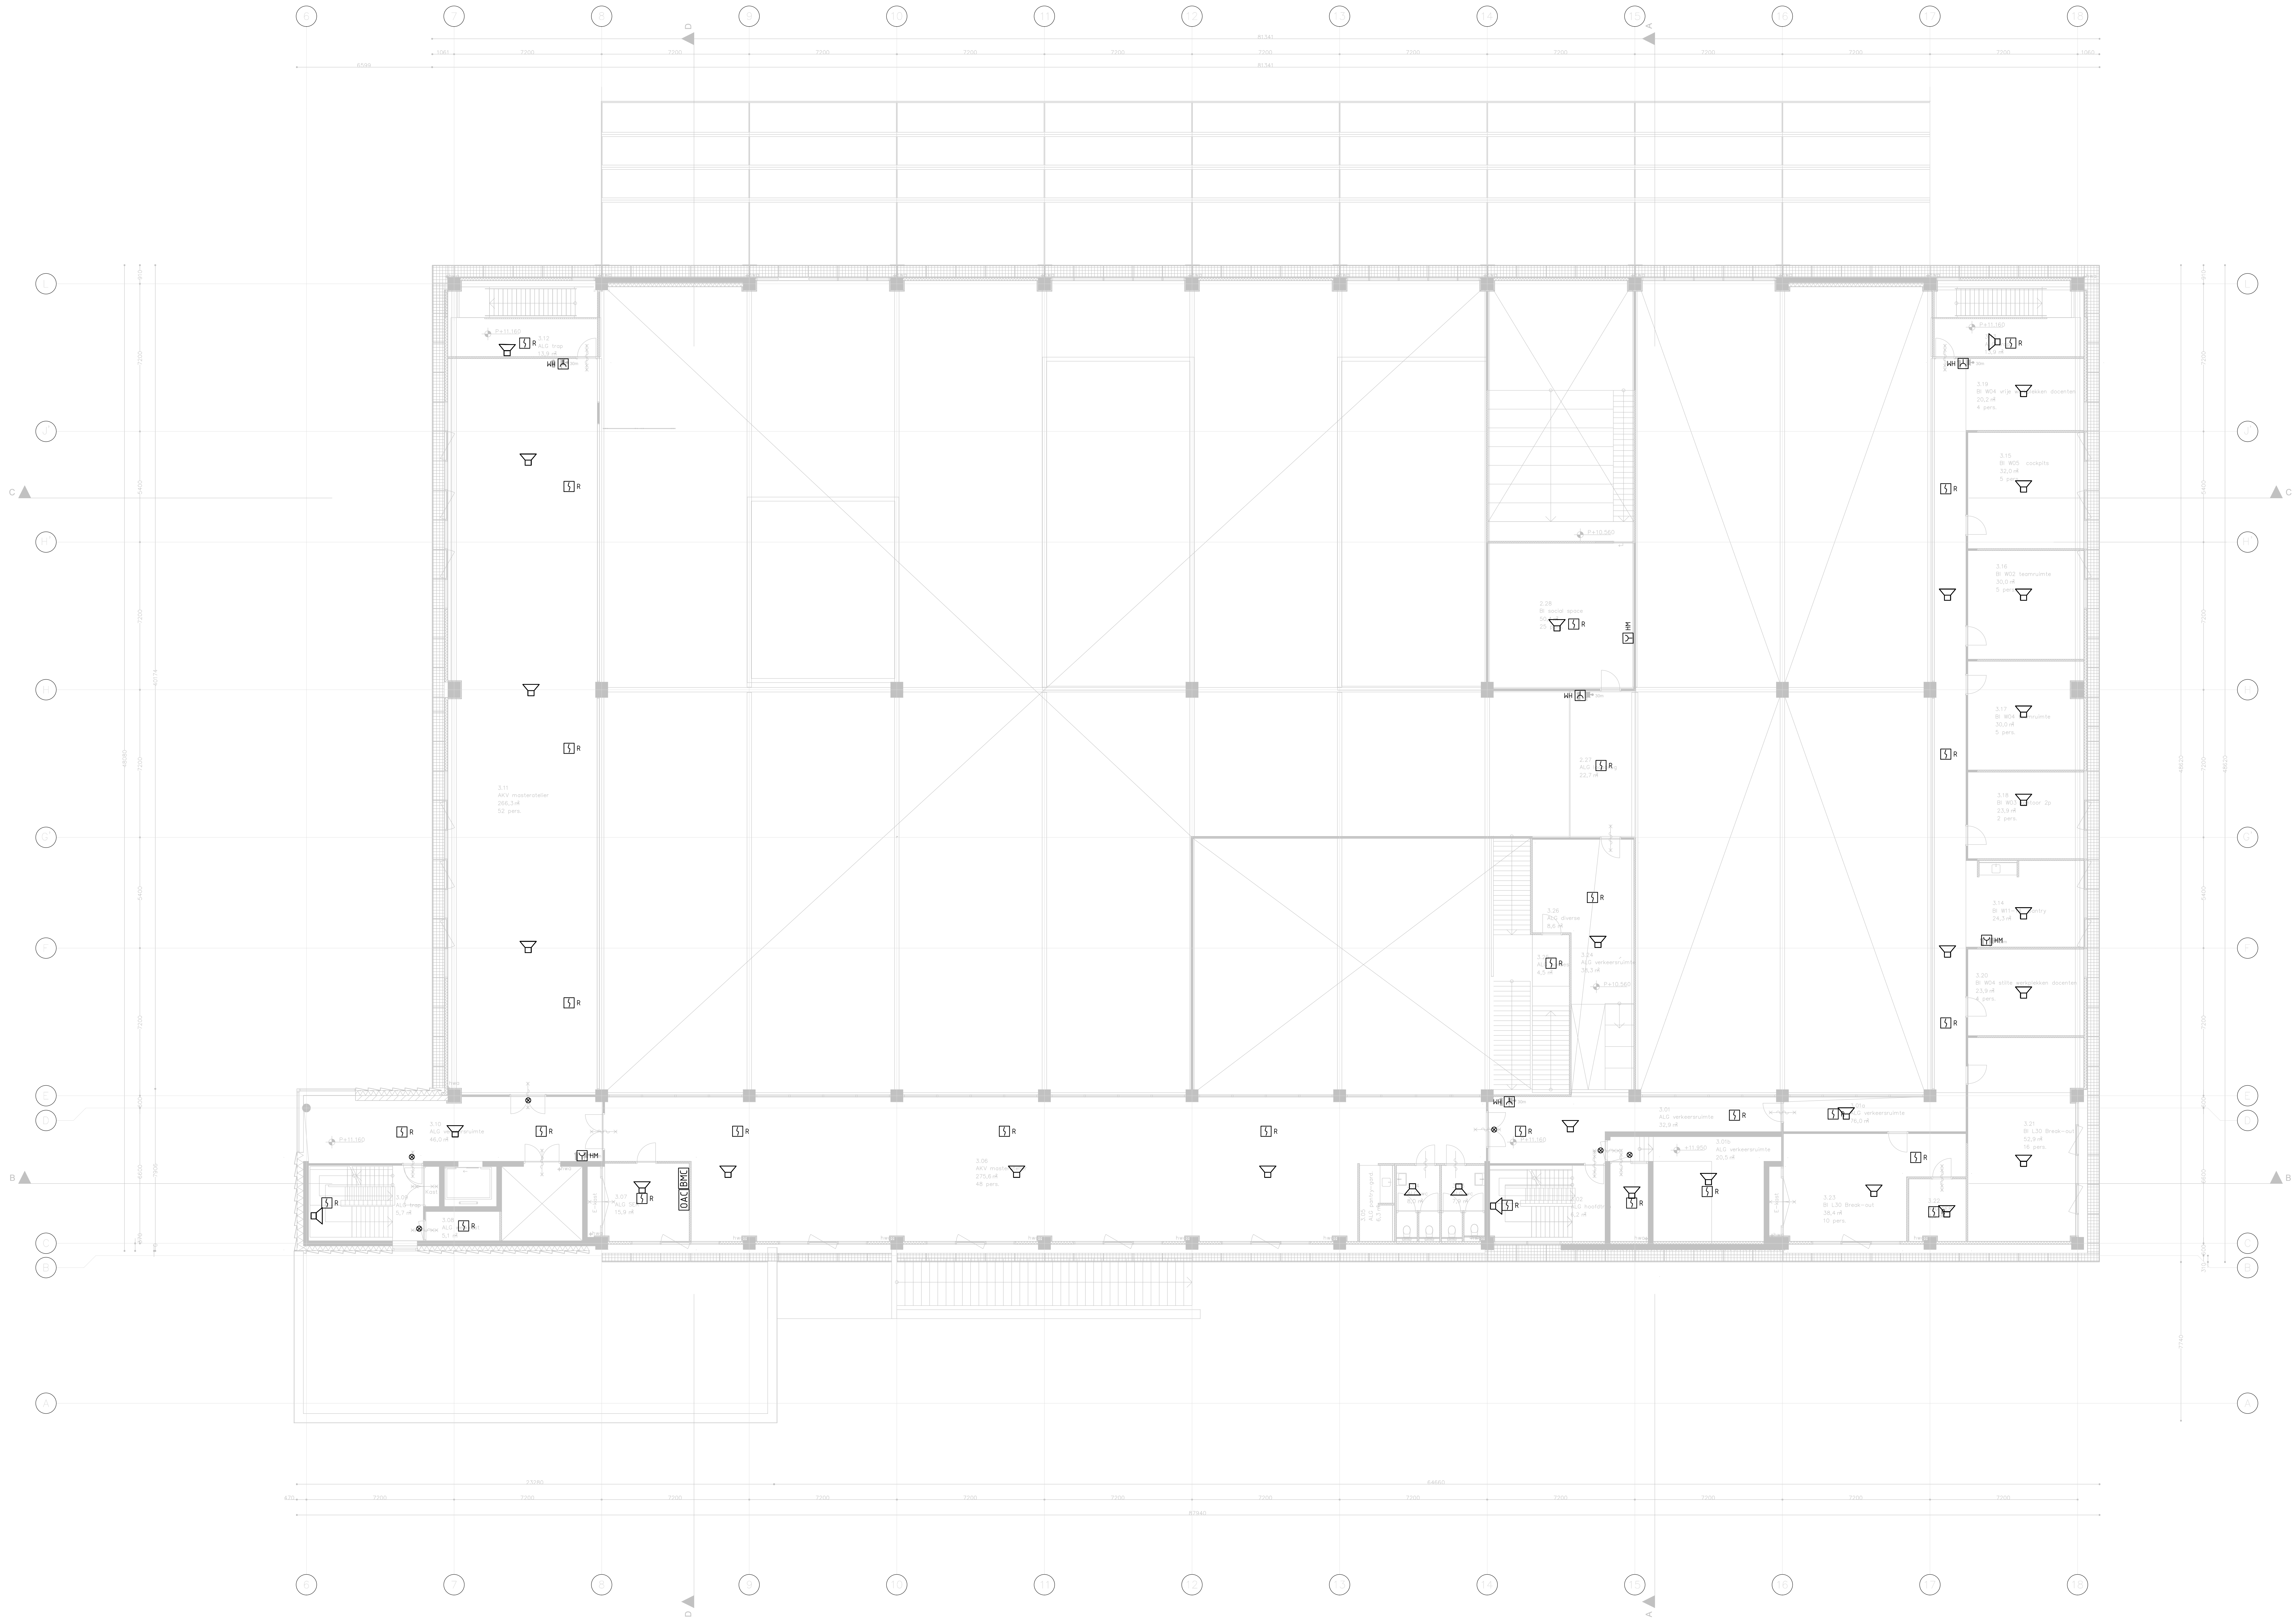

Renvooi

- Noverindicator
- Akoestisch Signaalgever
- Automatische brandblusser
- Handbrandblusser
- Brandmeldcentrale
- Ontruimings- en alarmingscentrale
- Brandweerpaneel
- Nervenpaneel

Projectering op basis van volledige bewaking portierwinkler en gebouwtijde bewaking energie brandseparatie.

Gebouwtijde zonder gespecificeerde verkeerstruimingsruimtes zijn gespecificeerd als volgt: verkeerstruimingsruimtes.

Definitieve type en aantal brandmelders/brandmelders te bepalen in overeenstemming met brandmelders.

Opbouw volgens NEN 2535, Bijlage C wordt toegevoegd bij alle deuren in het- en/of brandverreder schade met doorvoertentingen.

Overname en/of aanpak van het werk		'S Hertogenbosch	
Avans EKP			
Parratweg 21			
Onderwerp		Elektronische installaties	
Brandmeld- en onttruimingsinstallatie		3e Verdieping	
Projectant		A&V	
Tussen		1900	
Gedownload		BO	
Datum		11-11-2021	
Bouwkost		0,00	
Project		21034	
Onderwerp		Brandmeld- en onttruimingsinstallatie	
E		V	
3-05			



- | | |
|---|--|
|  | Nevenindicator |
|  | Akoestisch Signaalgever - type A |
|  | Akoestisch Signaalgever - Slowhoop |
|  | Automatische brandmelder |
|  | Automatische brandmelder multicriteria |
|  | Handbrandmelder |
|  | Brandmeldcentrale |
|  | Ontruimings- en alarmeringscentrale |
|  | Brandweerpaneel |
|  | Nevenpaneel |
|  | Fluïslucht |

Brandmeldinstallatie op basis van volledige bewaking parkerkeider
gedeeltelijke bewaking overige brandcompartimenten.

Ontruimingsinstallatie op basis van type-B, slawhoop, in parkeergarage en type-A, gesproken woord, in alle andere ontruimingszones.

Gebouwdelen zonder gespecificeerde verkeersruimte/routes zijn
geprojecteerd a.d.h.v. fictieve verkeersroutes.

Definitieve type en aantallen (automatische)brandmelders te bepalen in overeenstemming met branddetectiebedrijf

Objectbewaking conform NEN-2535, Bijlage C wordt toegevoegd bij alle deuren in rook- en/of brandwerende scheidingen met deurvastzetinrichtingen.