

Avans EKP 's Hertogenbosch


Overzicht Toiletten Kelder
zie wijzigingspijlen

TO.749

21-027
4-7-2022

verleend

Behoort bij het besluit van het hoofd
van de afdeling VTH-Omgevingswet
van de gemeente 's-Hertogenbosch
d.d. : oktober 2023
nr. : 079613367540

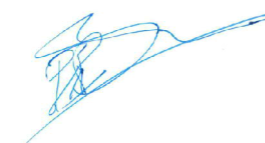

ontwerpbeschikking

d.d. : september 2022
nr. : 079613367540



onderwerp

Overzicht Toiletten Kelder -1.15abc

projectnaam

Avans EKP 's Hertogenbosch

projectnummer

21-027

datum

4-7-2022

tekeningnummer






TO.749

schaal

1:50

bladnummer

749.2

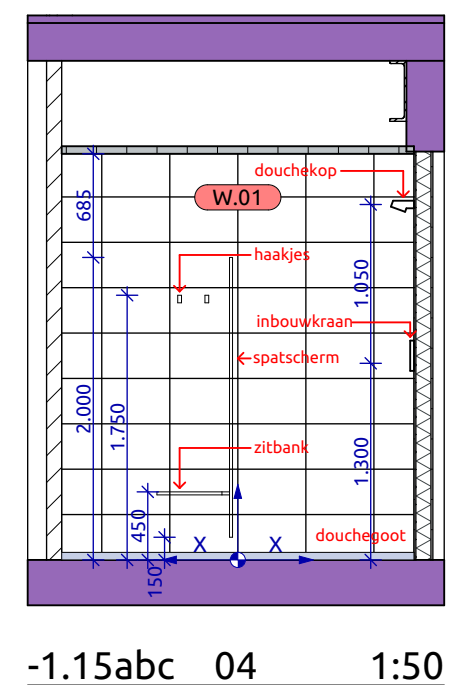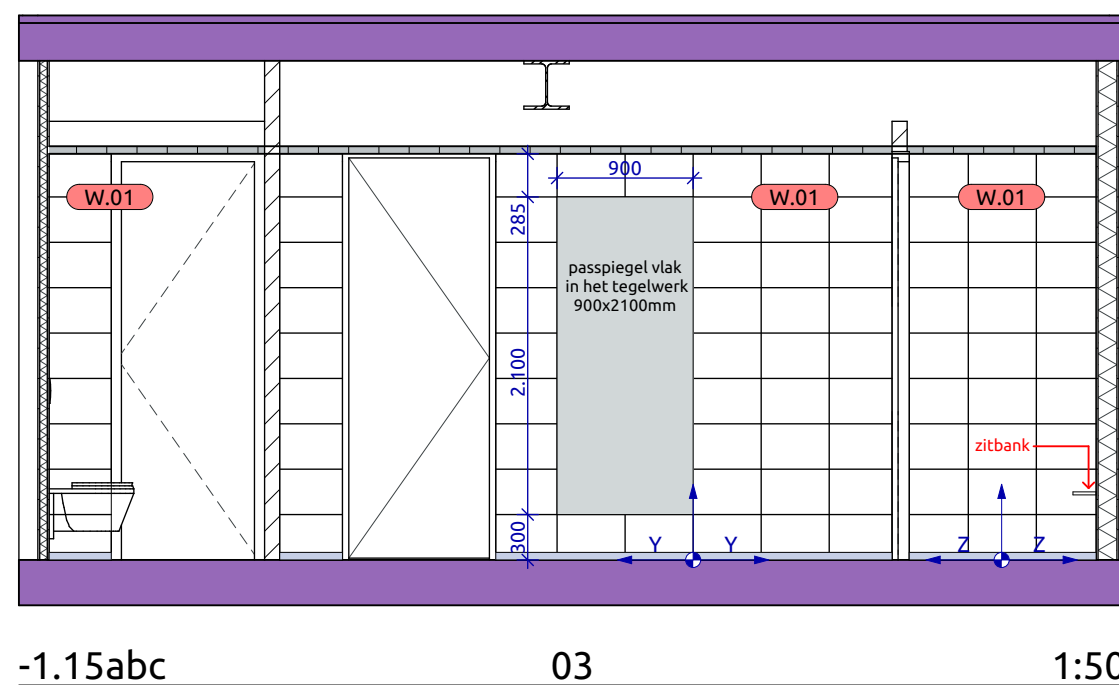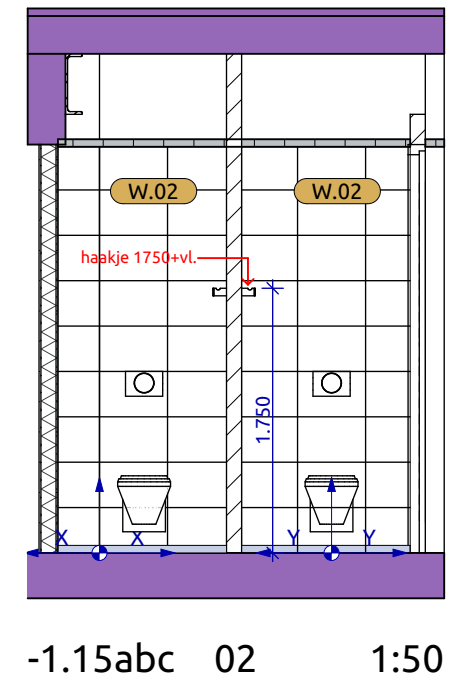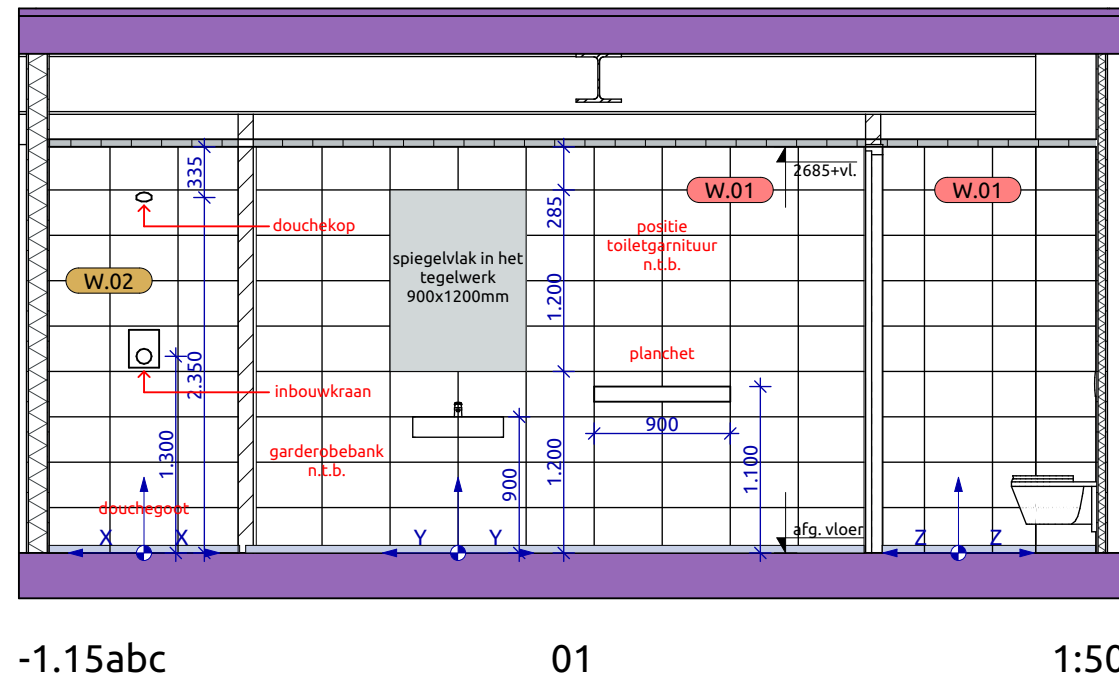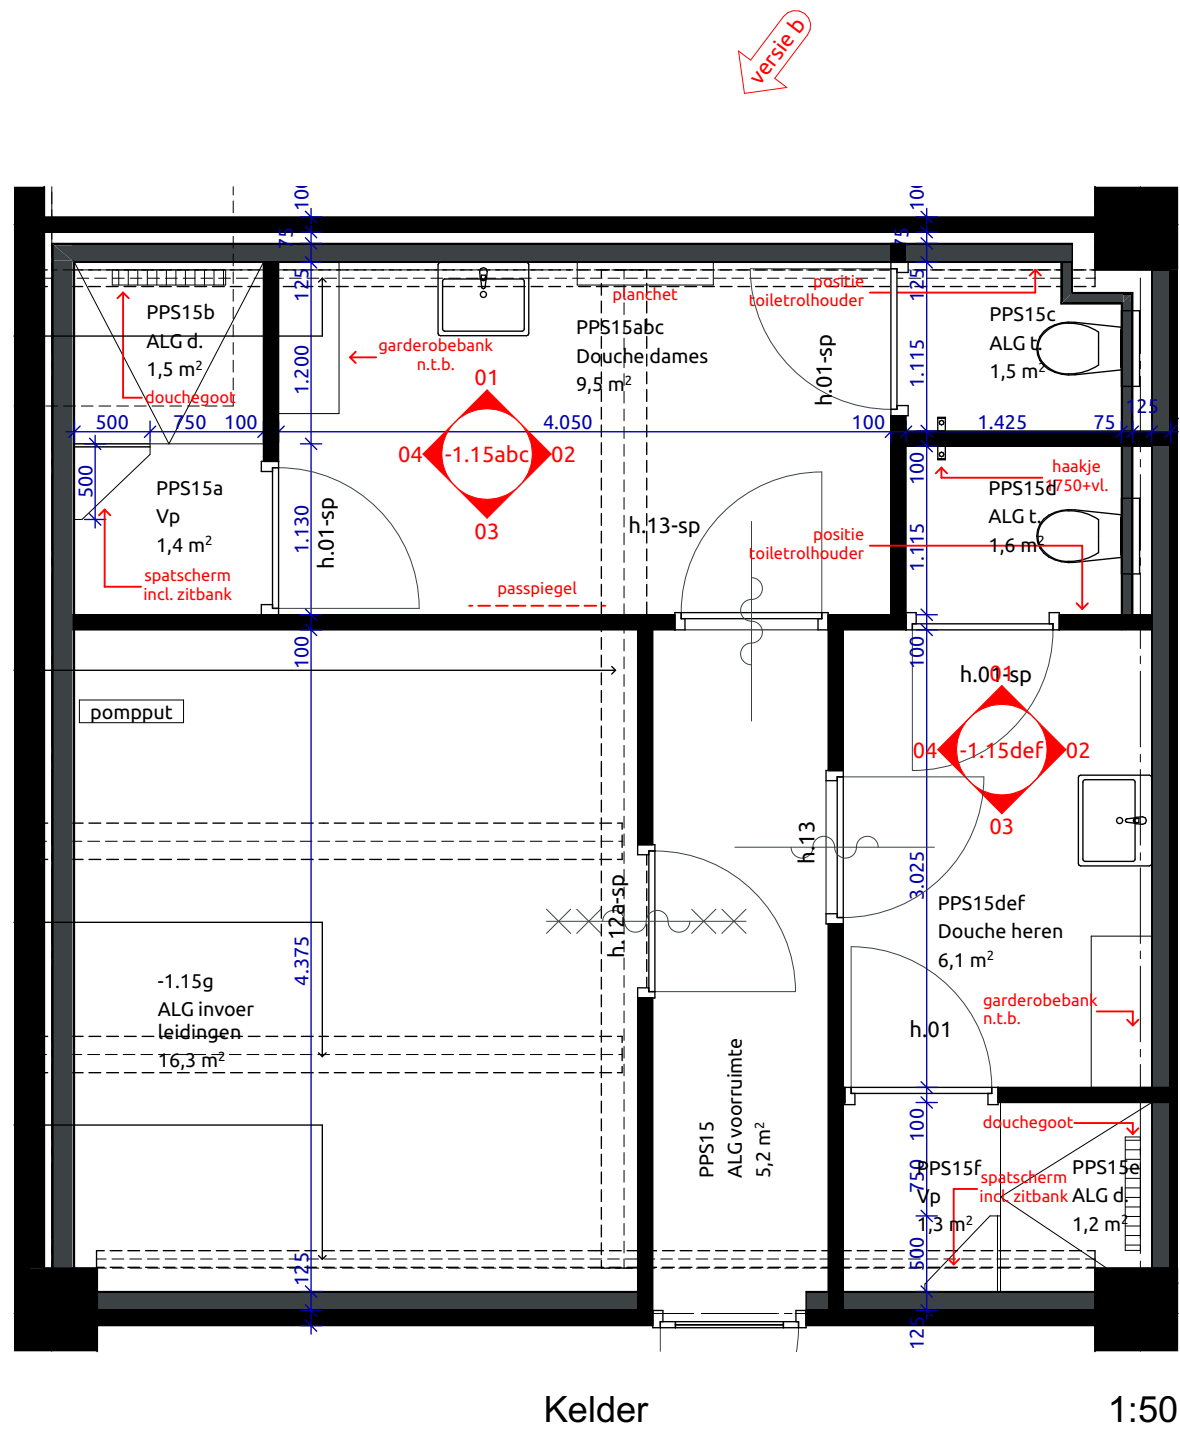



onderwerp

Overzicht Toiletten Kelder -1.15def

projectnaam

Avans EKP 's Hertogenbosch

projectnummer

21-027

datum

4-7-2022

tekeningnummer

TO.749

schaal






1:50

bladnummer

749.3

ontwerpbeschikking

d.d. : september 2022
nr. : 079613367540

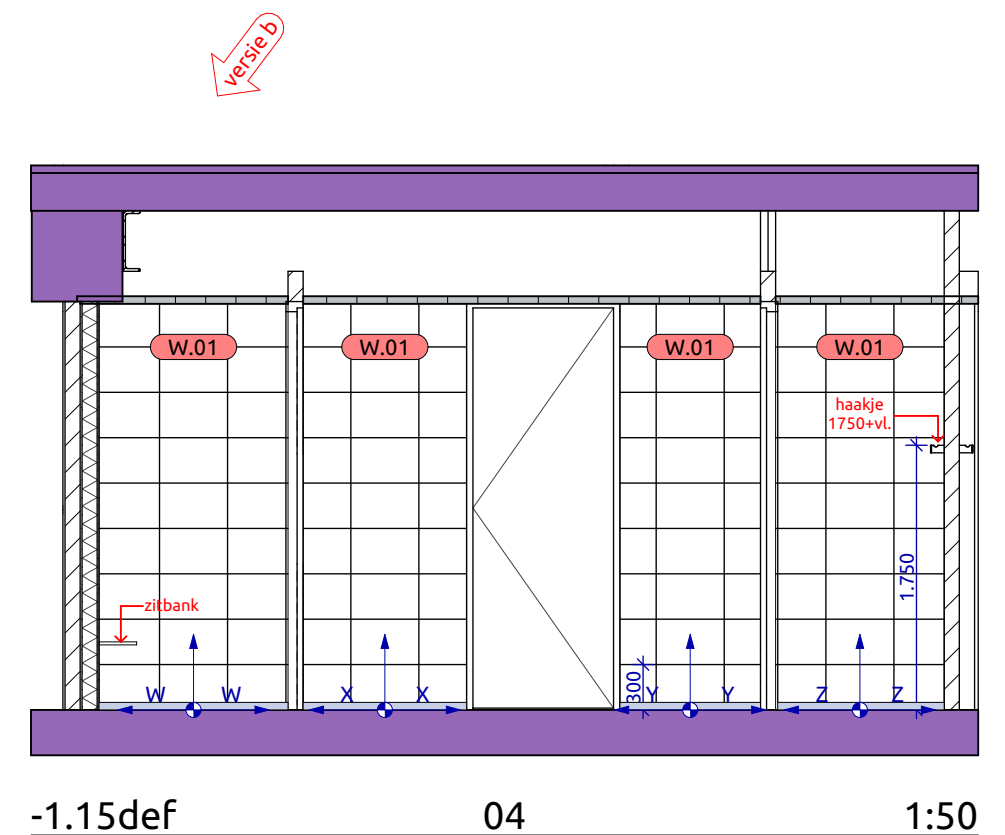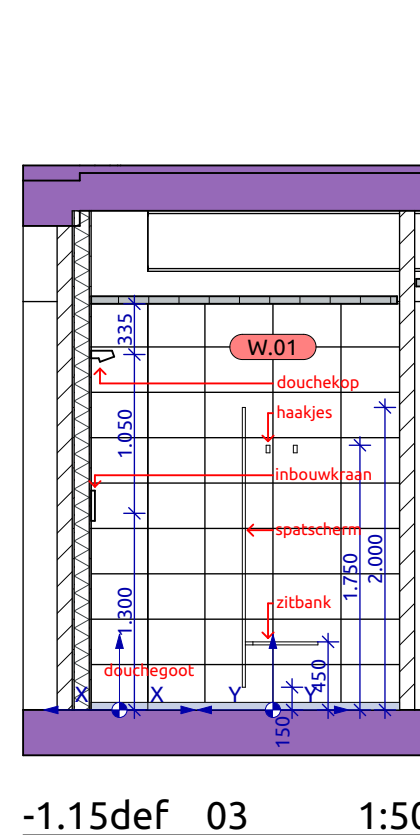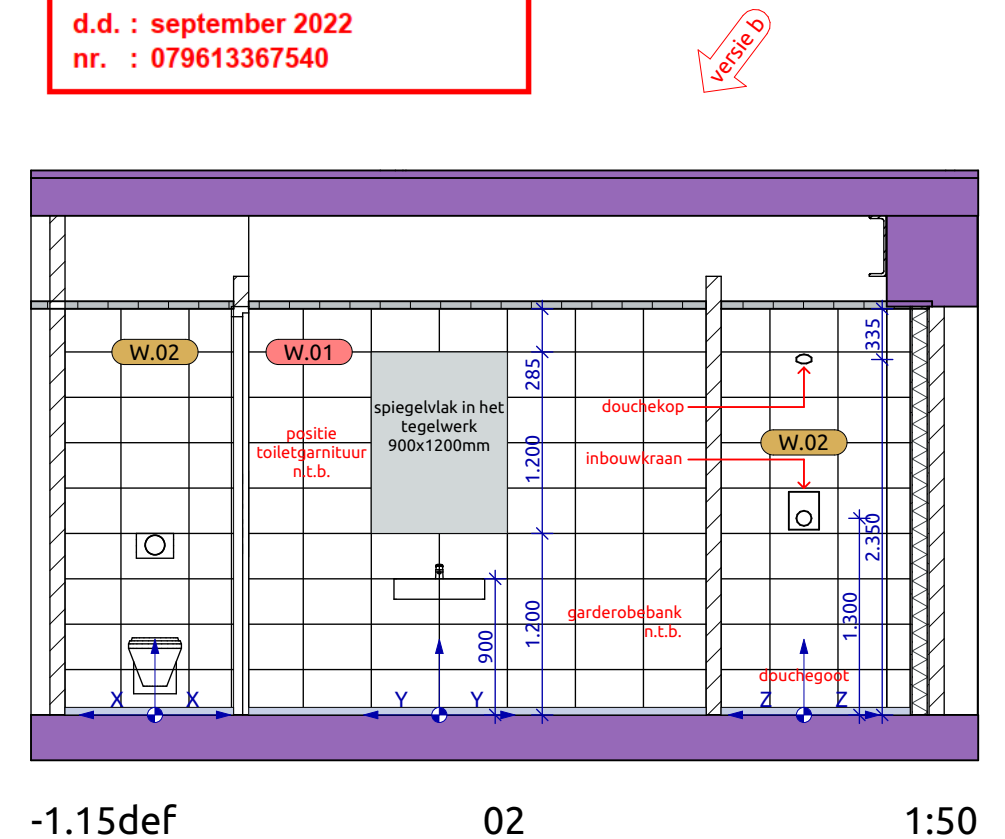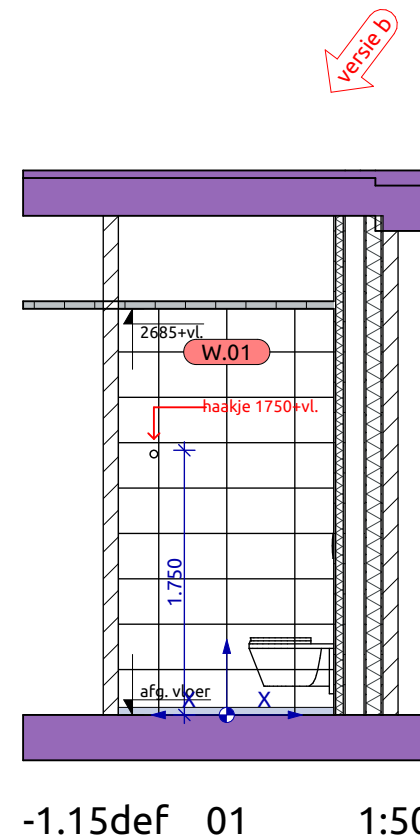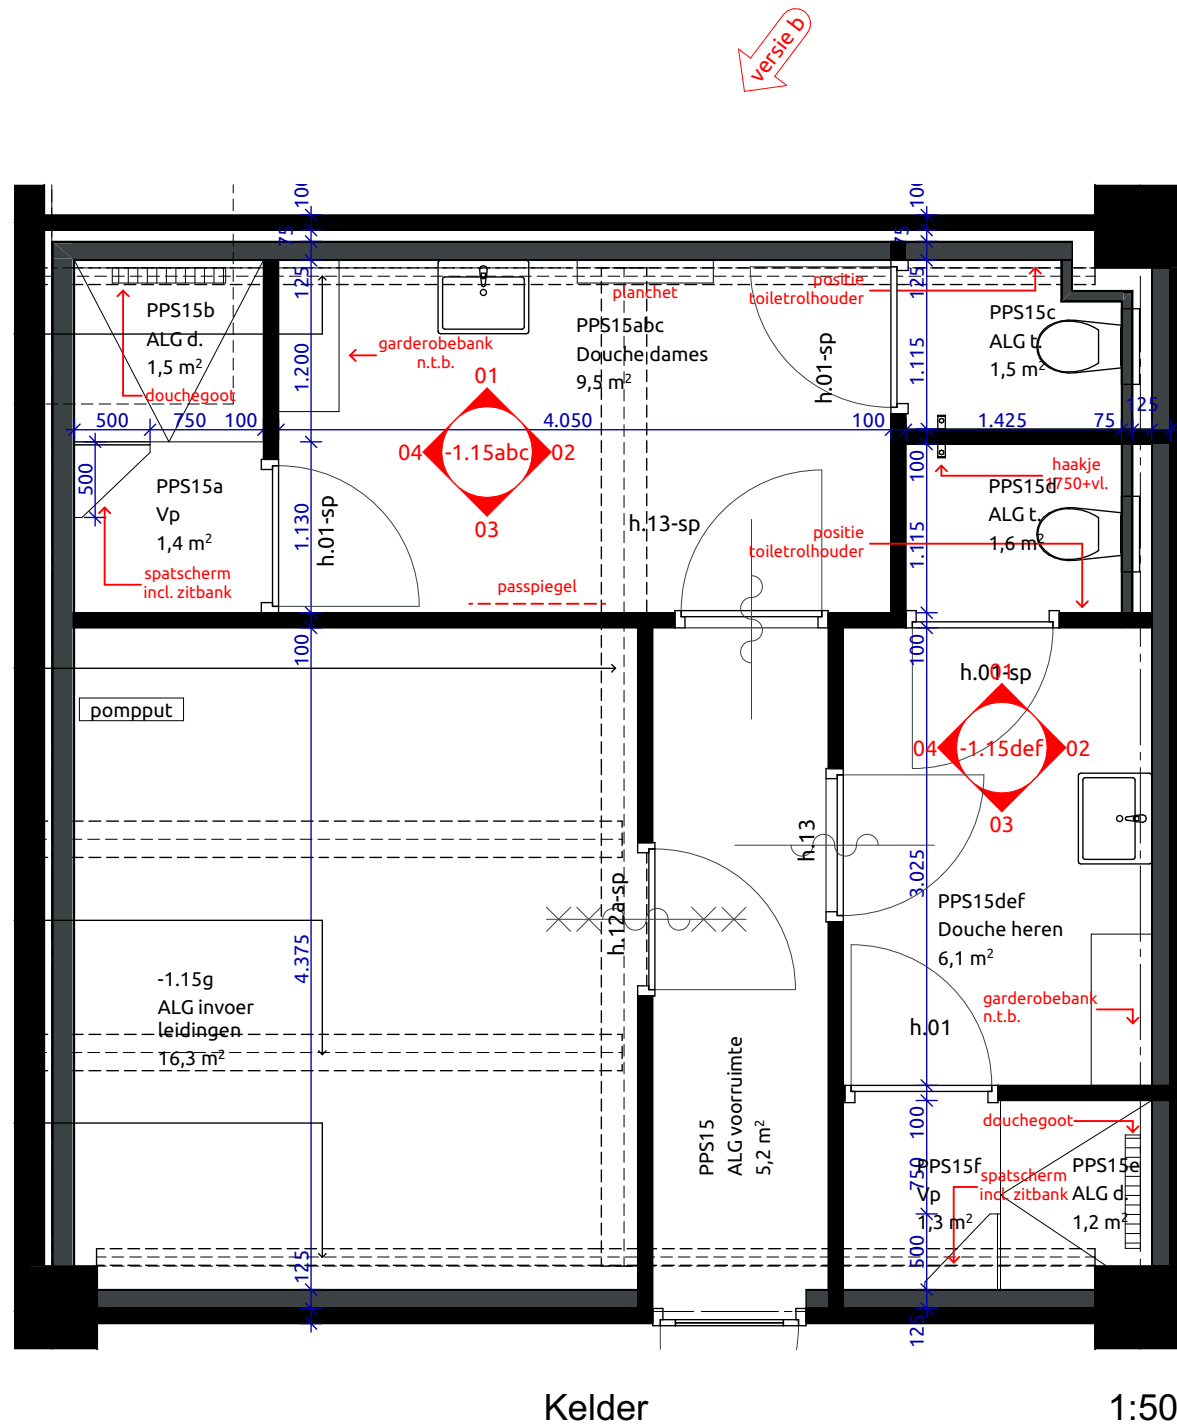



Avans EKP

's Hertogenbosch

Overzicht Toiletten BG
zie wijzigingspijlen

TO.750
21-027
4-7-2022



onderwerp

Overzicht Toiletten BG Plattegrond connector

projectnaam

Avans EKP 's Hertogenbosch

projectnummer

21-027

datum

4-7-2022

tekeningnummer


TO.750

schaal

1:50

bladnummer

750.2

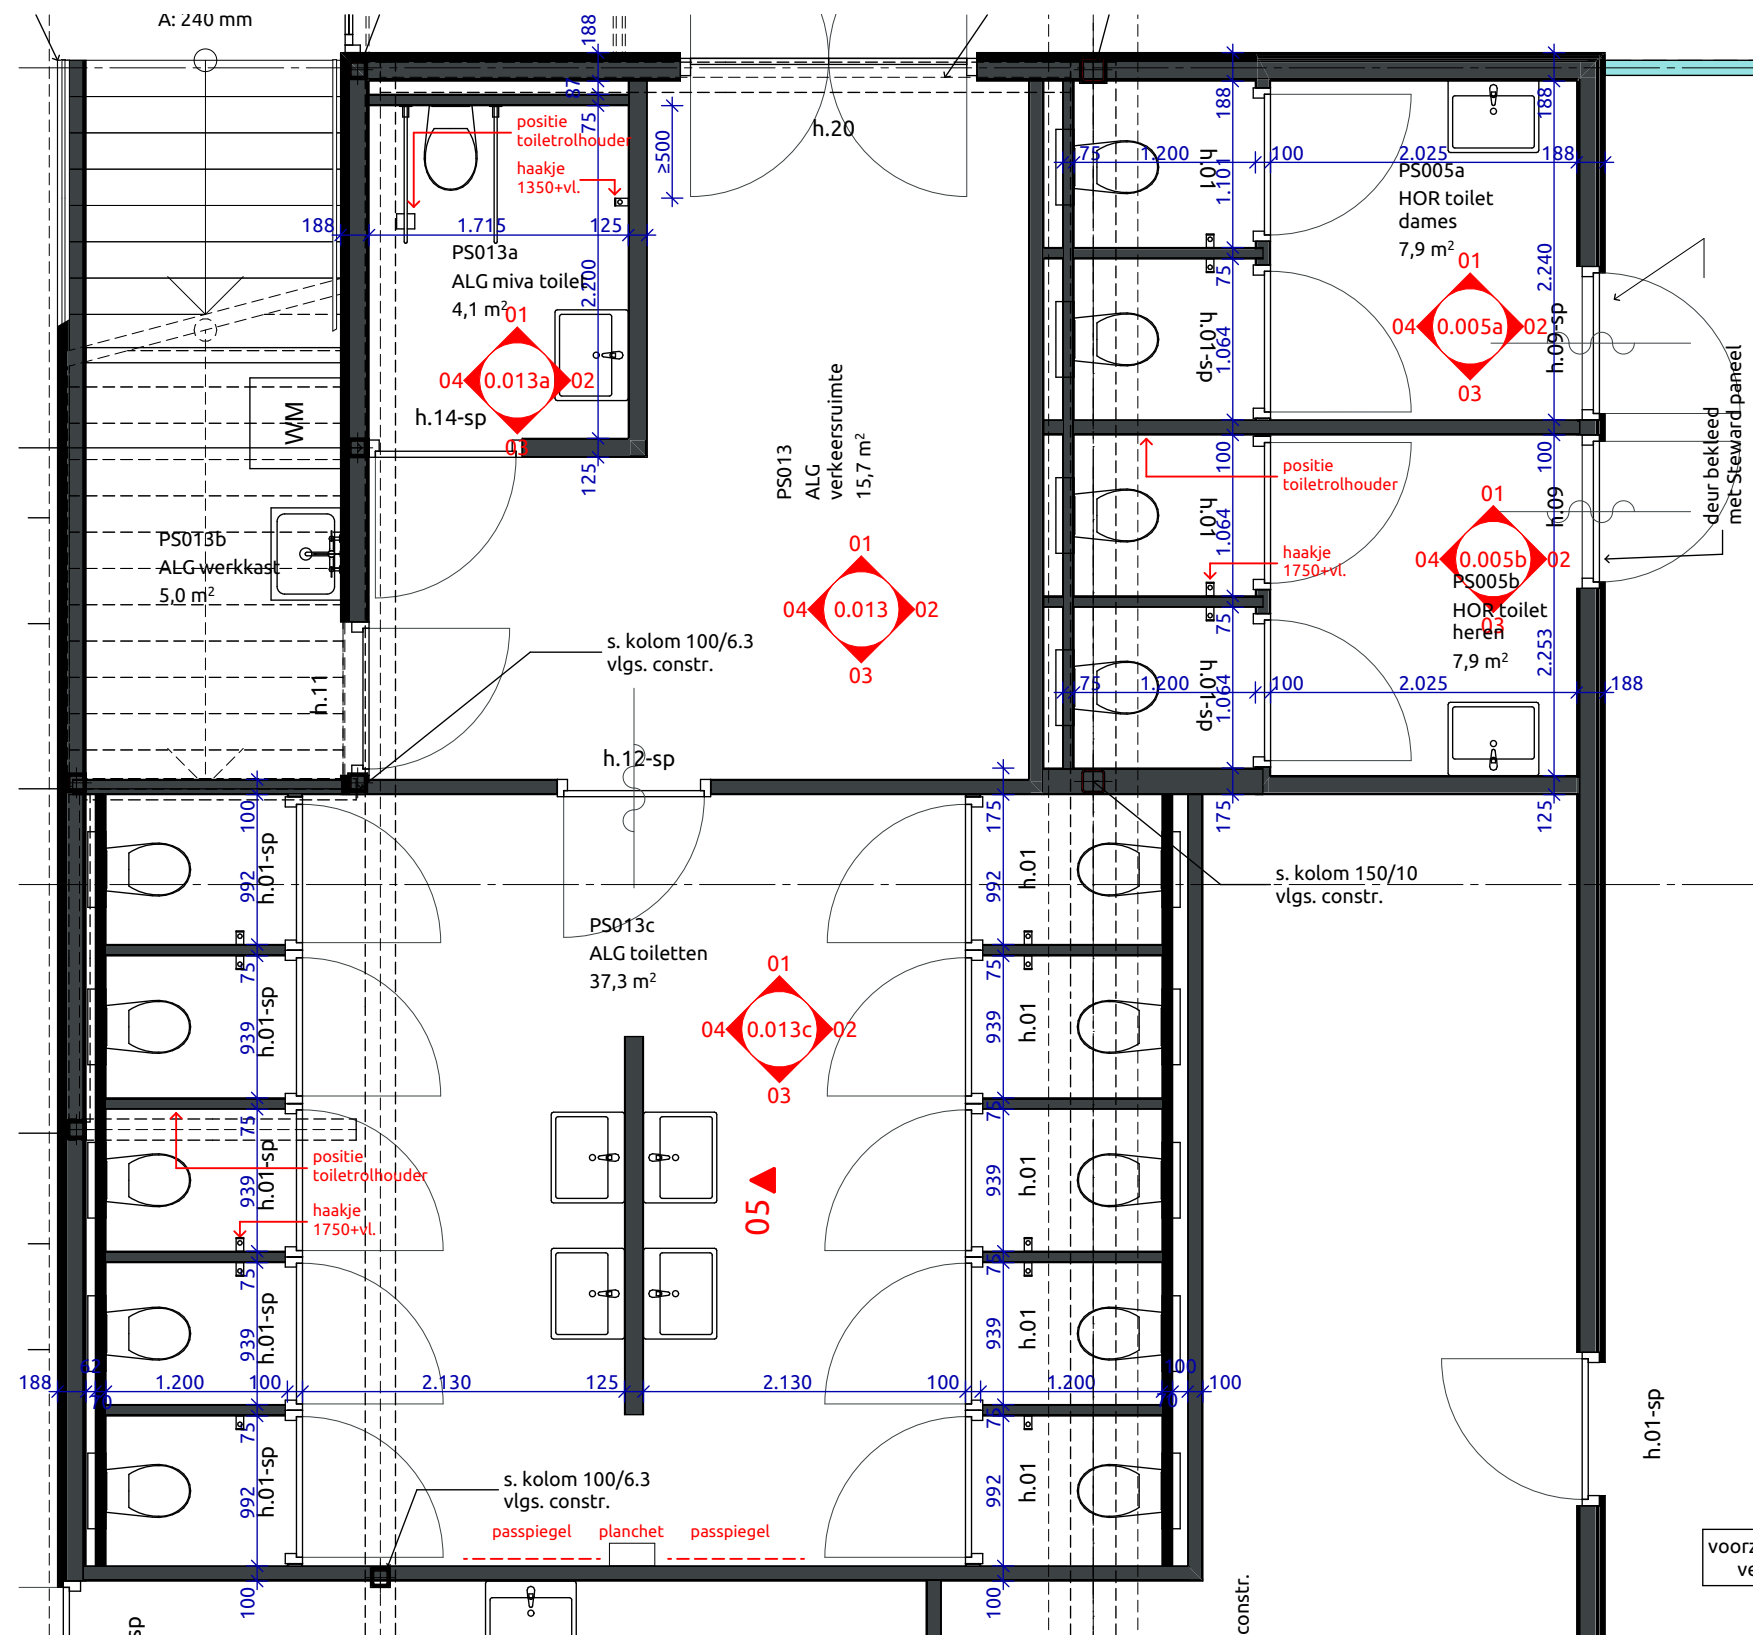

Begane grond

1:50



onderwerp

Overzicht Toiletten BG 0.005a

projectnaam

Avans EKP 's Hertogenbosch

projectnummer

21-027

datum

4-7-2022

tekeningnummer






TO.750

schaal

1:50

bladnummer

750.3

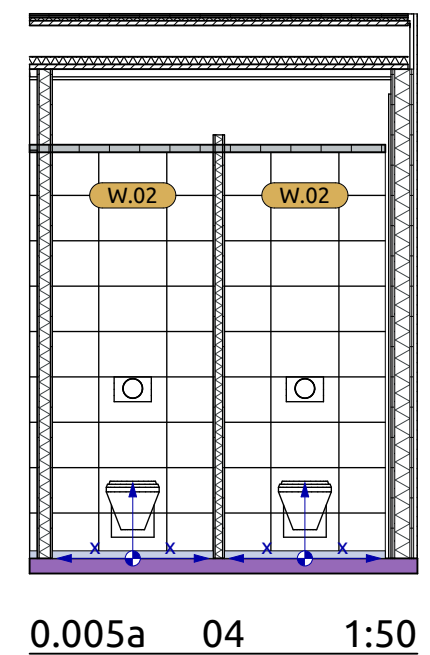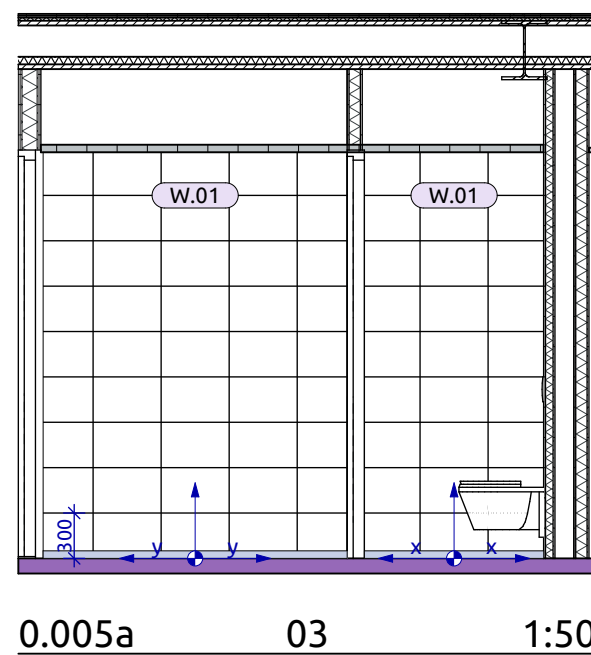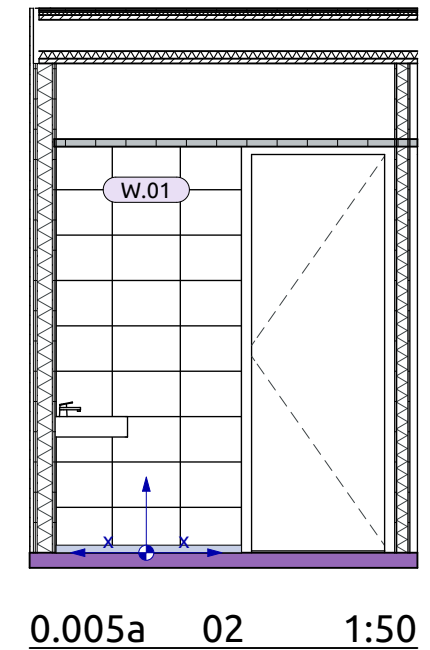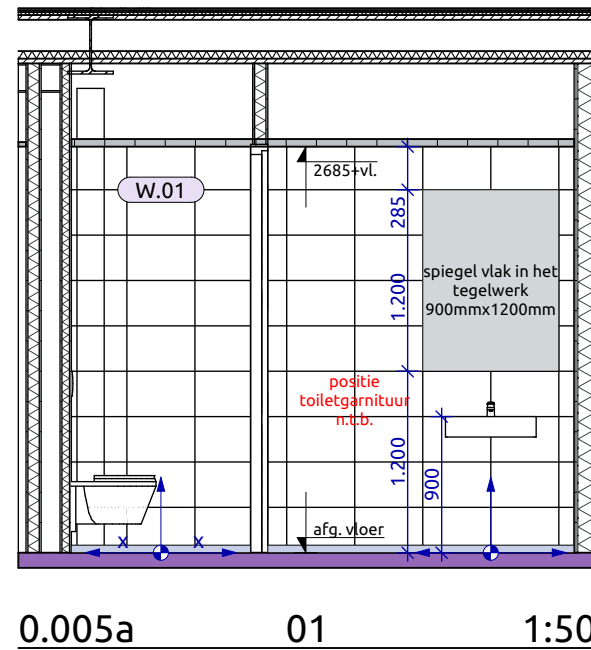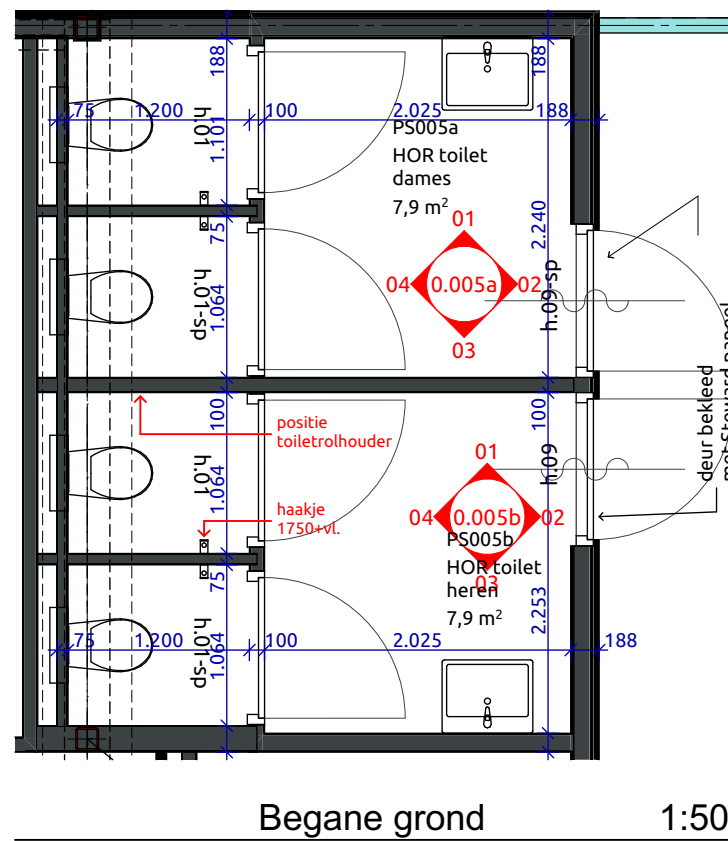



onderwerp

Overzicht Toiletten BG 0.005b

projectnaam

Avans EKP 's Hertogenbosch

projectnummer

21-027

datum

4-7-2022

tekeningnummer


TO.750

schaal

1:50


bladnummer

750.4

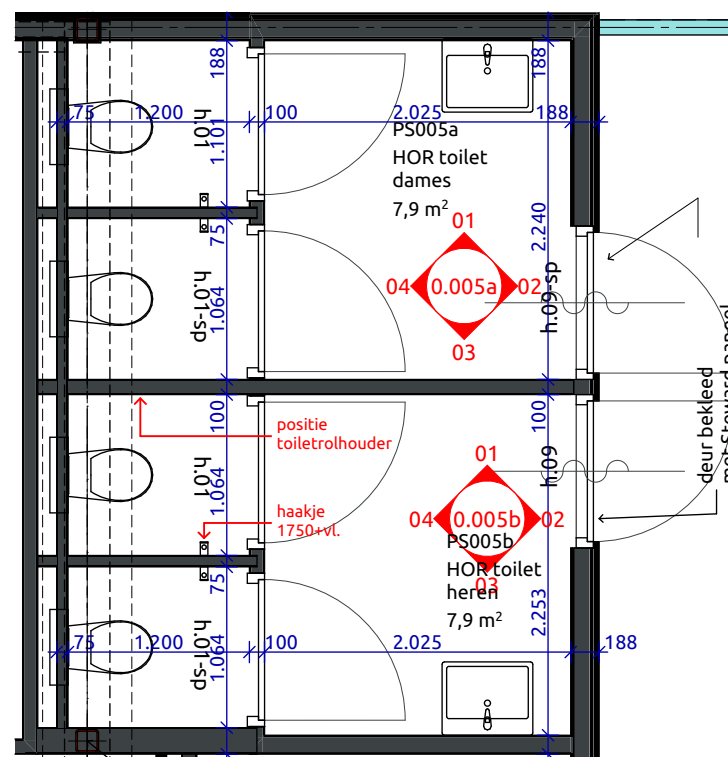

Begane grond


1:50

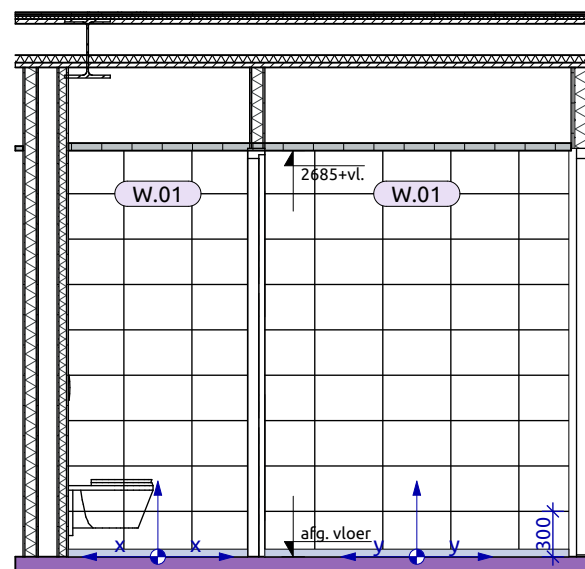

0.005b

01


1:50

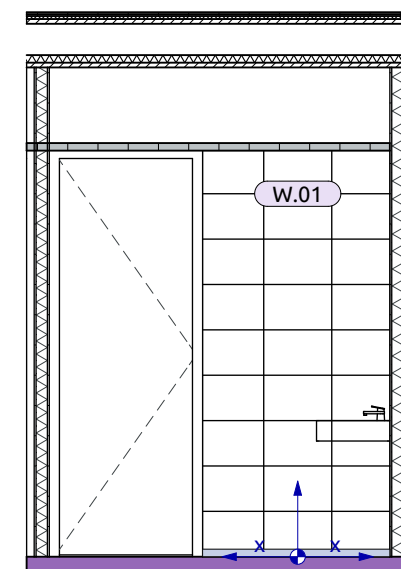

0.005b

02


1:50

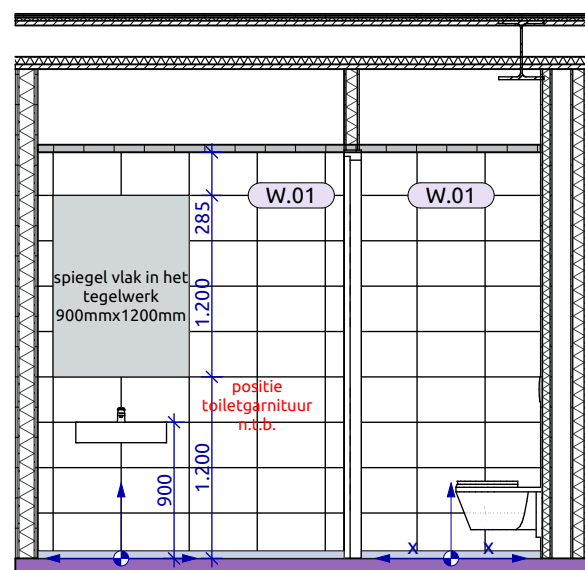

0.005b

03

1:50

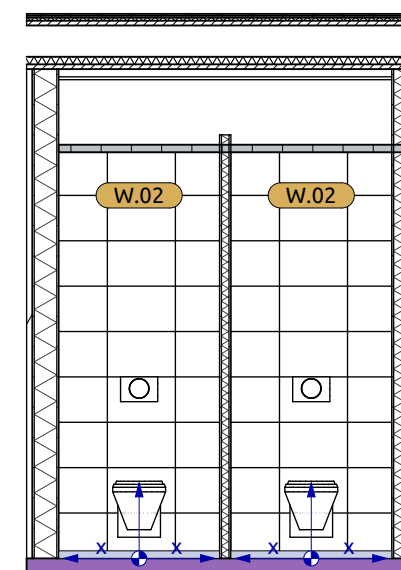

0.005b

04

1:50



onderwerp

Overzicht Toiletten BG 0.013

projectnaam

Avans EKP 's Hertogenbosch

projectnummer

21-027

datum

4-7-2022

tekeningnummer


TO.750

schaal


1:50

bladnummer


750.5

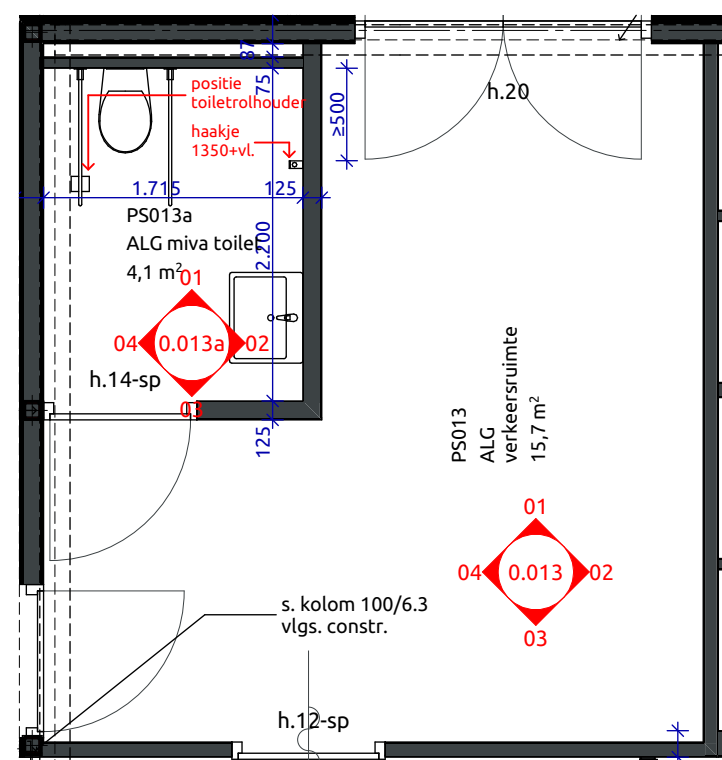


Begane grond 1:50

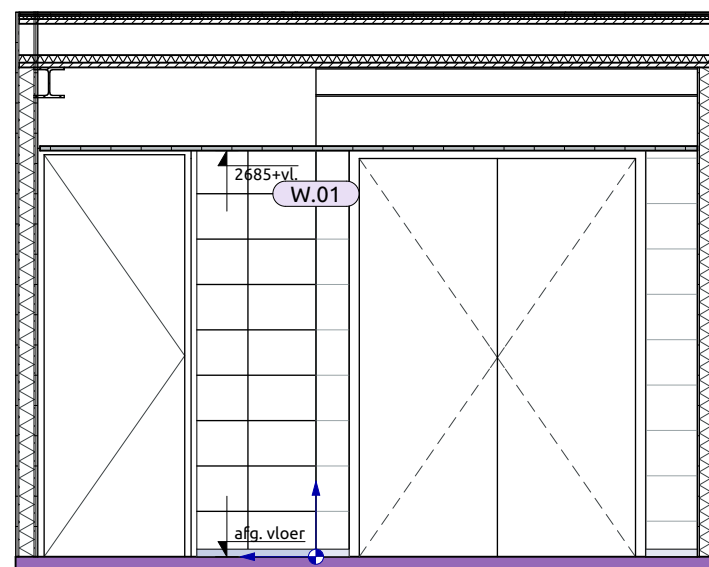


0.013 01 1:50

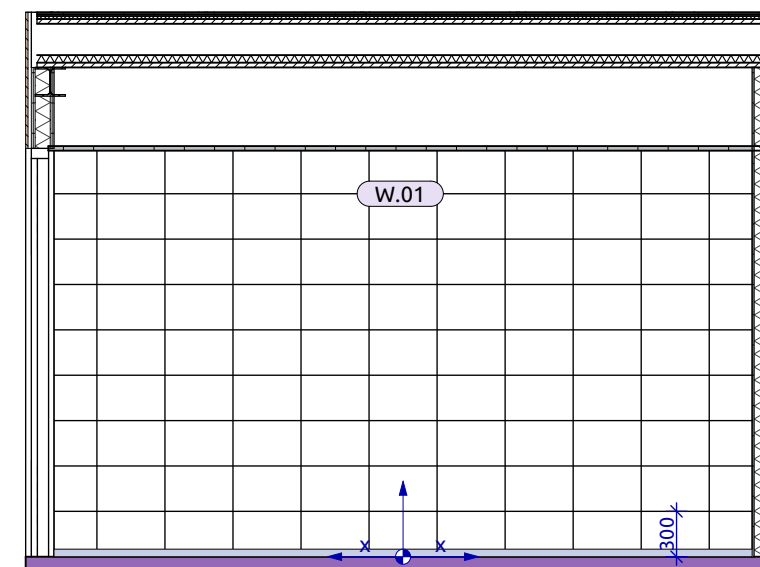

0.013 02 1:50

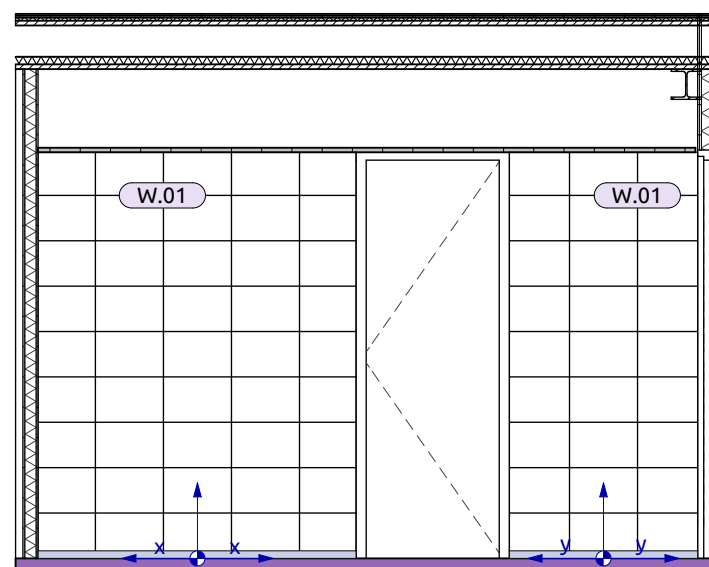

0.013 03 1:50

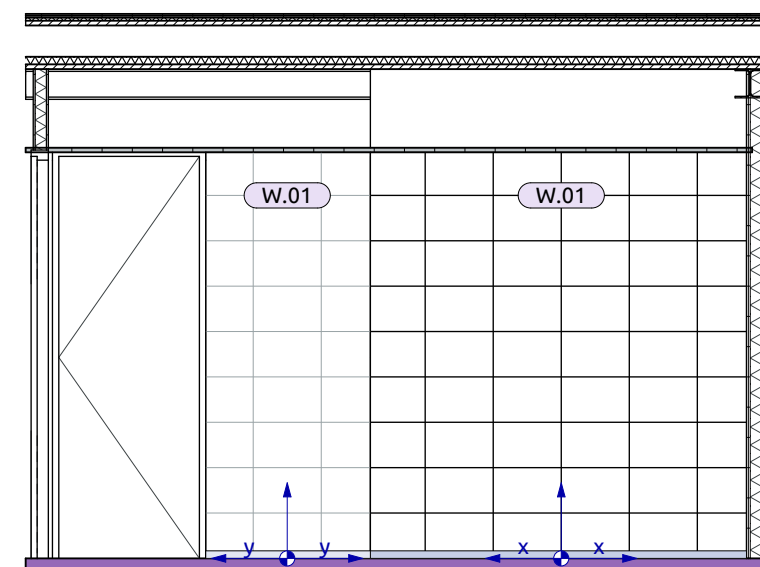

0.013 04 1:50



onderwerp

Overzicht Toiletten BG 0.013a

projectnaam

Avans EKP 's Hertogenbosch

projectnummer

21-027

datum

4-7-2022

tekeningnummer


TO.750

schaal

1:50


bladnummer

750.6

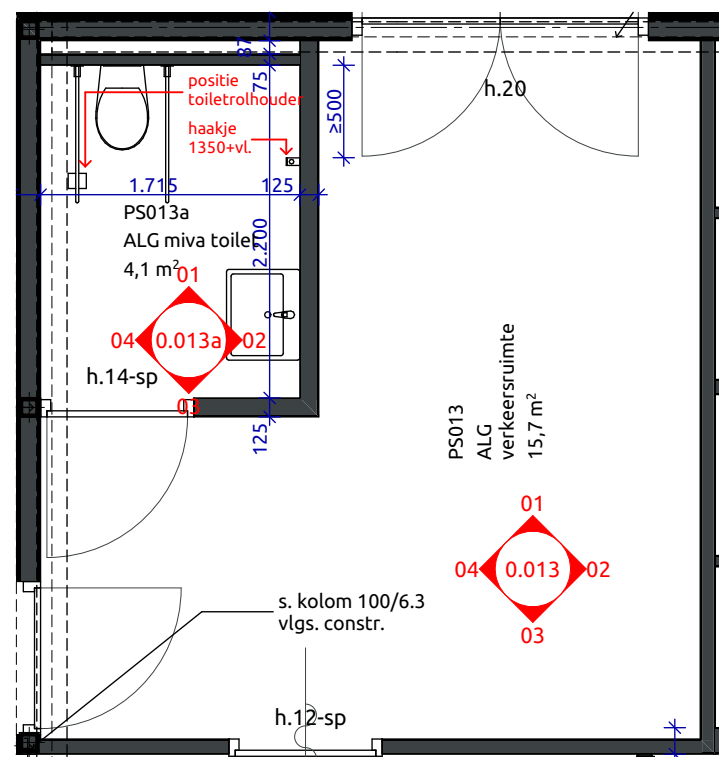


Begane grond


1:50

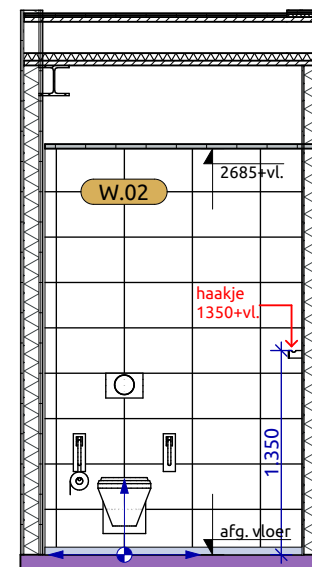


0.013a 01 1:50

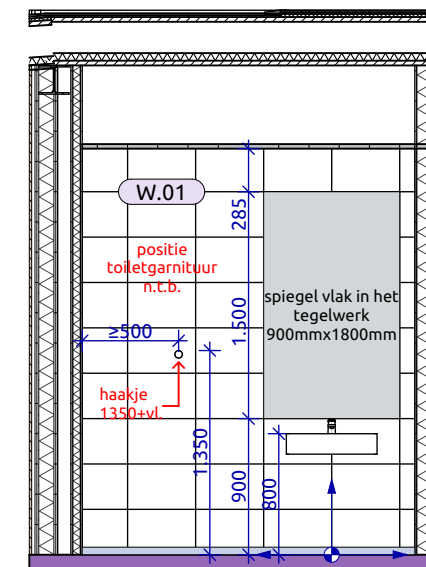

0.013a 02 1:50

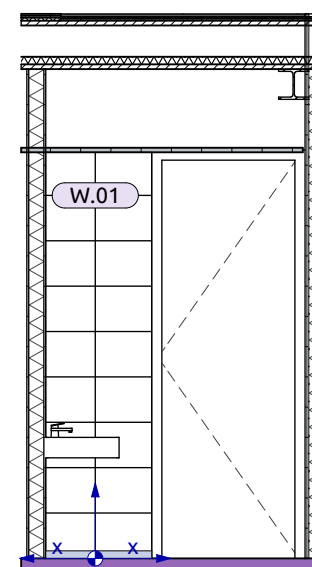

0.013a 03 1:50

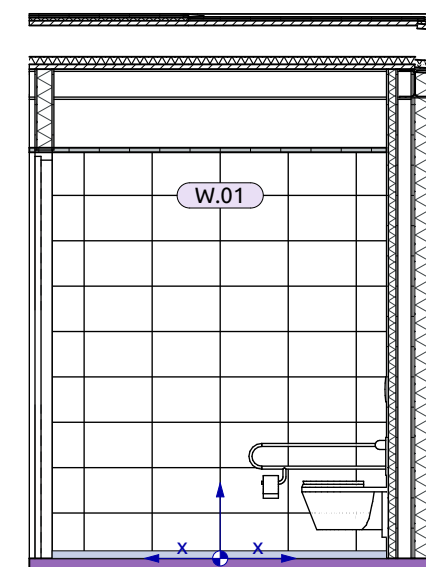

0.013a 04 1:50

onderwerp

Overzicht Toiletten BG

0.013c (1/2)

projectnaam

Avans EKP
's Hertogenbosch

projectnummer

21-027

datum

4-7-2022

tekeningnummer



TO.750

schaal

1:50

bladnummer

750.7

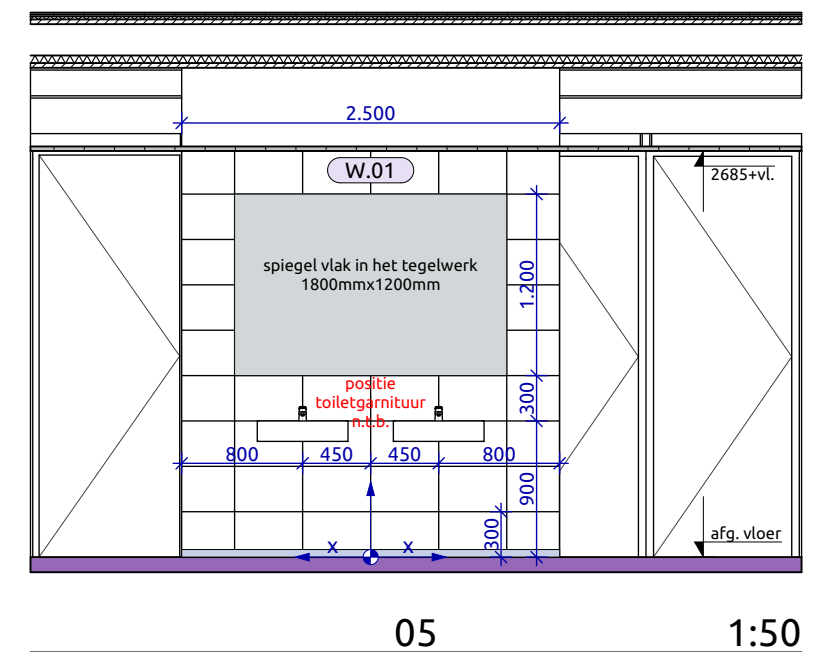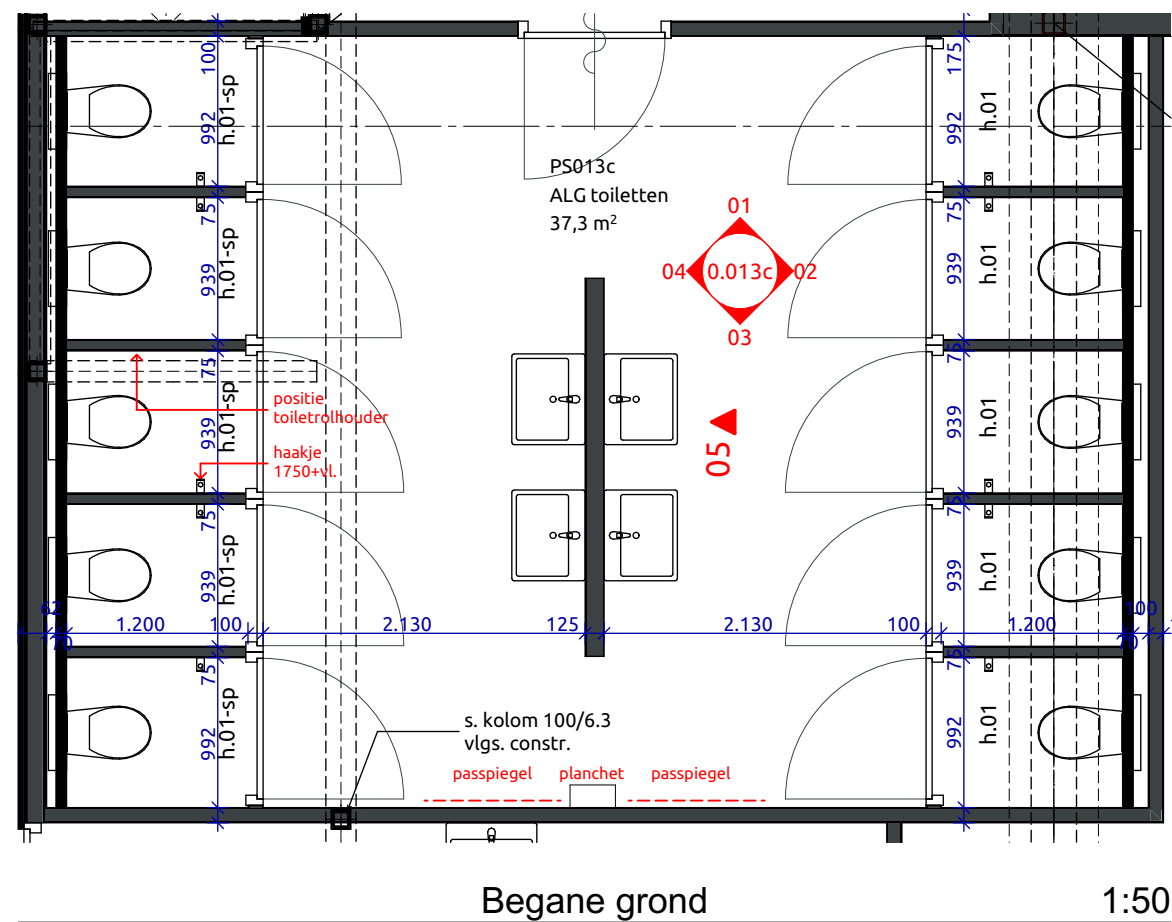



onderwerp

Overzicht Toiletten BG 0.013c (2/2)

projectnaam

Avans EKP 's Hertogenbosch

projectnummer

21-027

datum

4-7-2022

tekeningnummer


TO.750

schaal

1:50

bladnummer


750.8

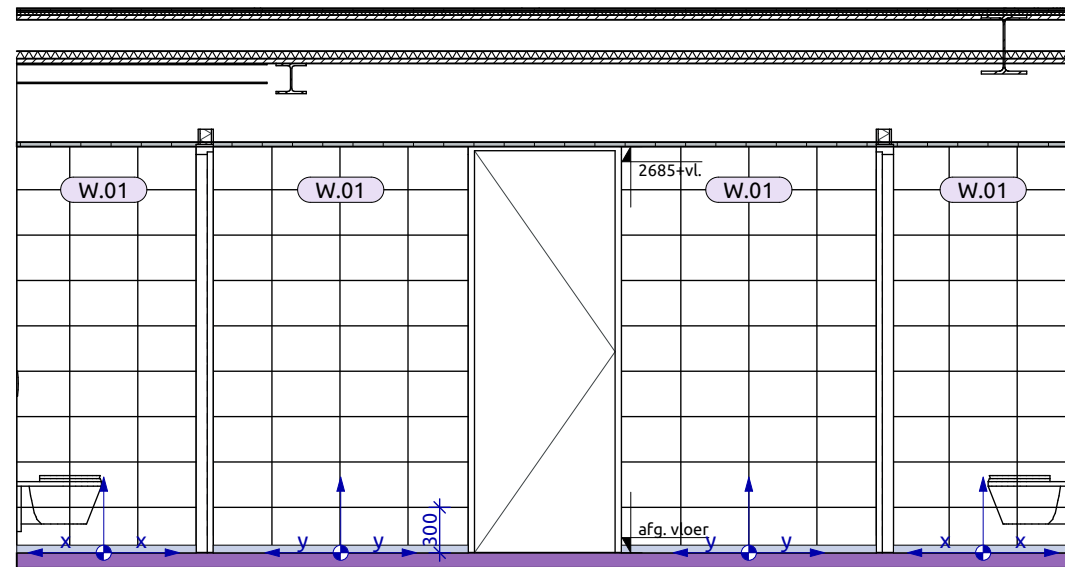

0.013c

01


1:50

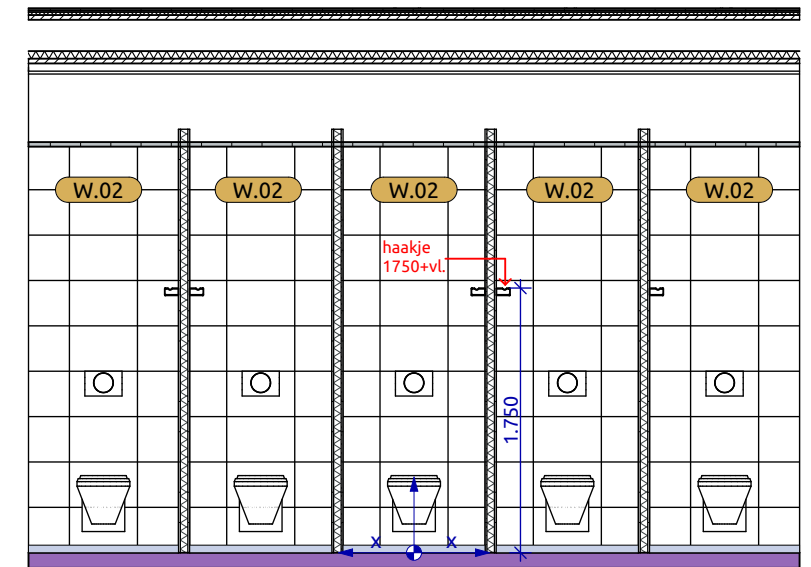

0.013c

02


1:50

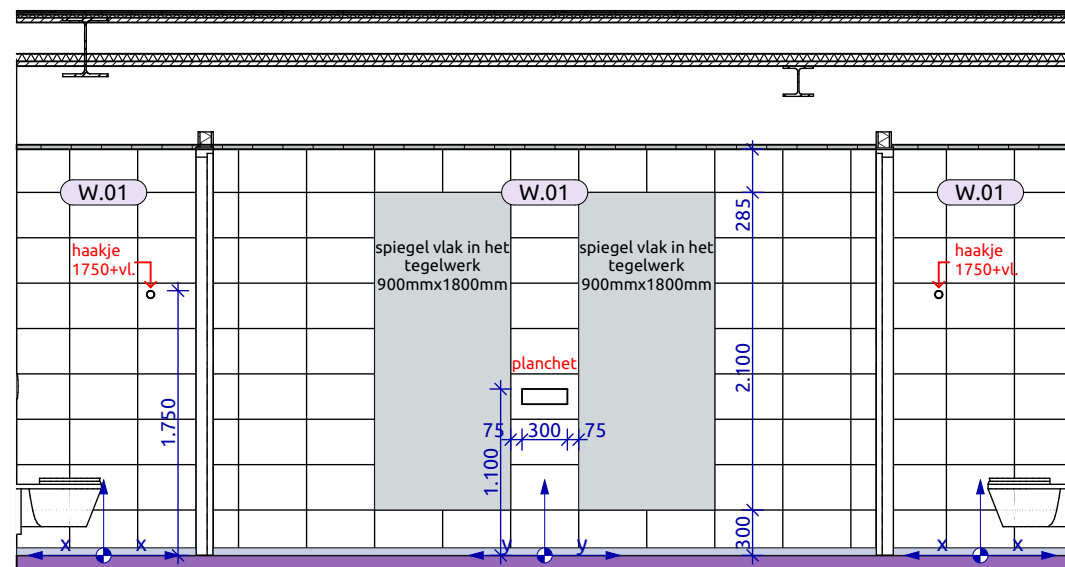

0.013c

03

1:50

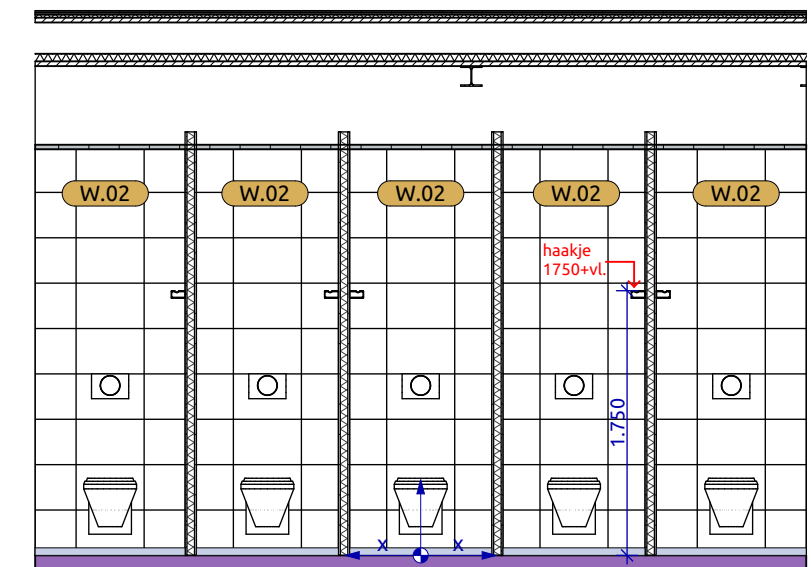

0.013c

04

1:50



onderwerp

Overzicht Toiletten BG

0.021

projectnaam

Avans EKP
's Hertogenbosch

projectnummer

21-027

datum

4-7-2022

tekeningnummer


TO.750

schaal


1:50

bladnummer


750.9

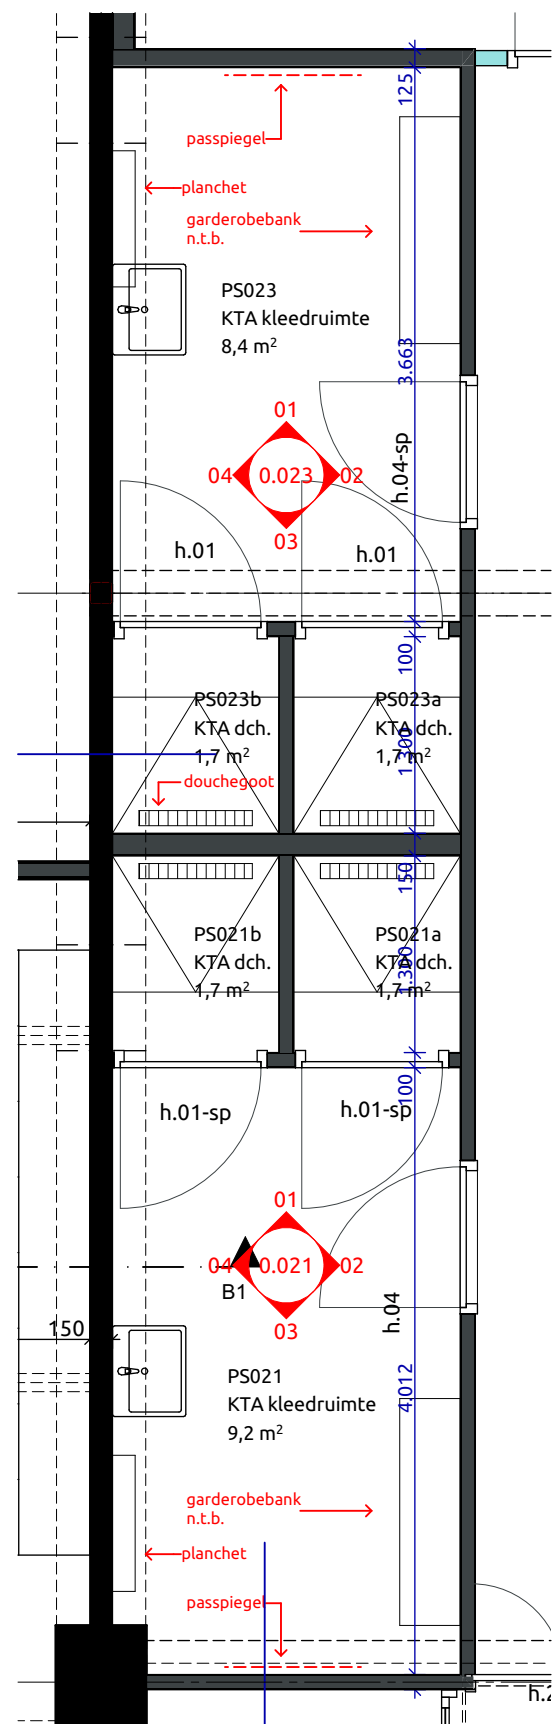


Begane grond 1:50

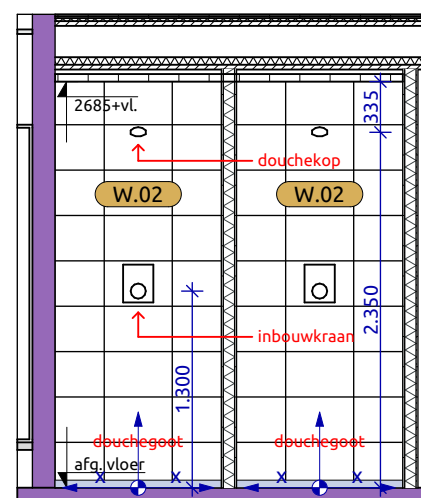


0.021 01 1:50

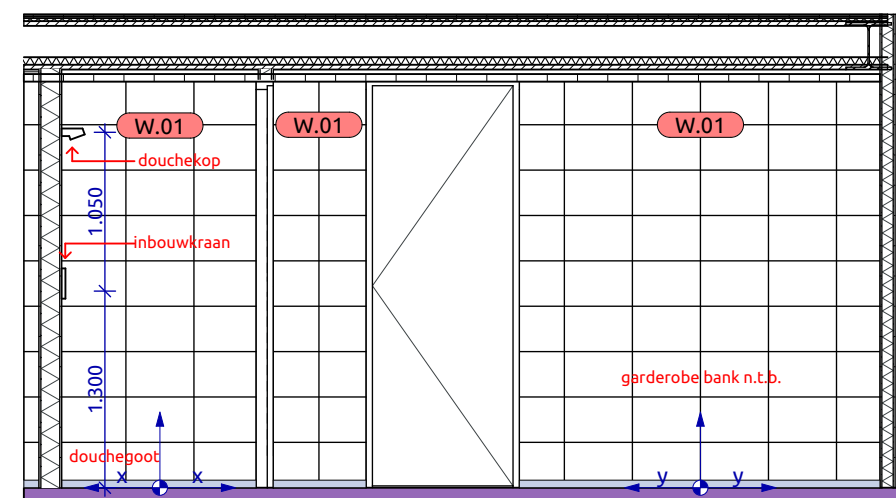

0.021 02 1:50

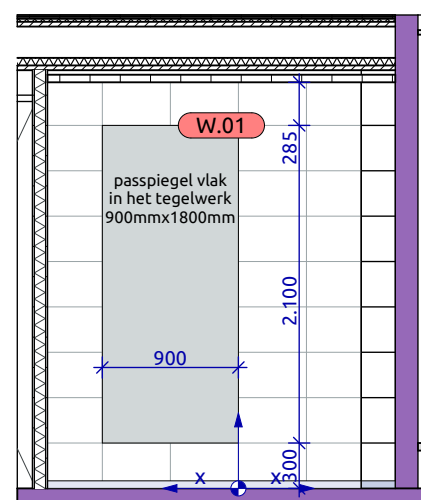

0.021 03 1:50

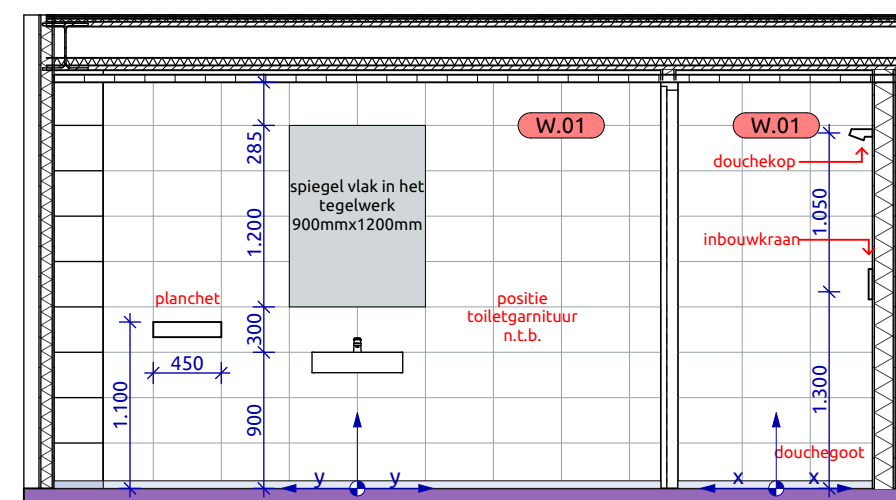

0.021 04 1:50



onderwerp

Overzicht Toiletten BG

0.023

projectnaam

Avans EKP
's Hertogenbosch

projectnummer

21-027

datum

4-7-2022

tekeningnummer


TO.750

schaal


1:50

bladnummer


750.10

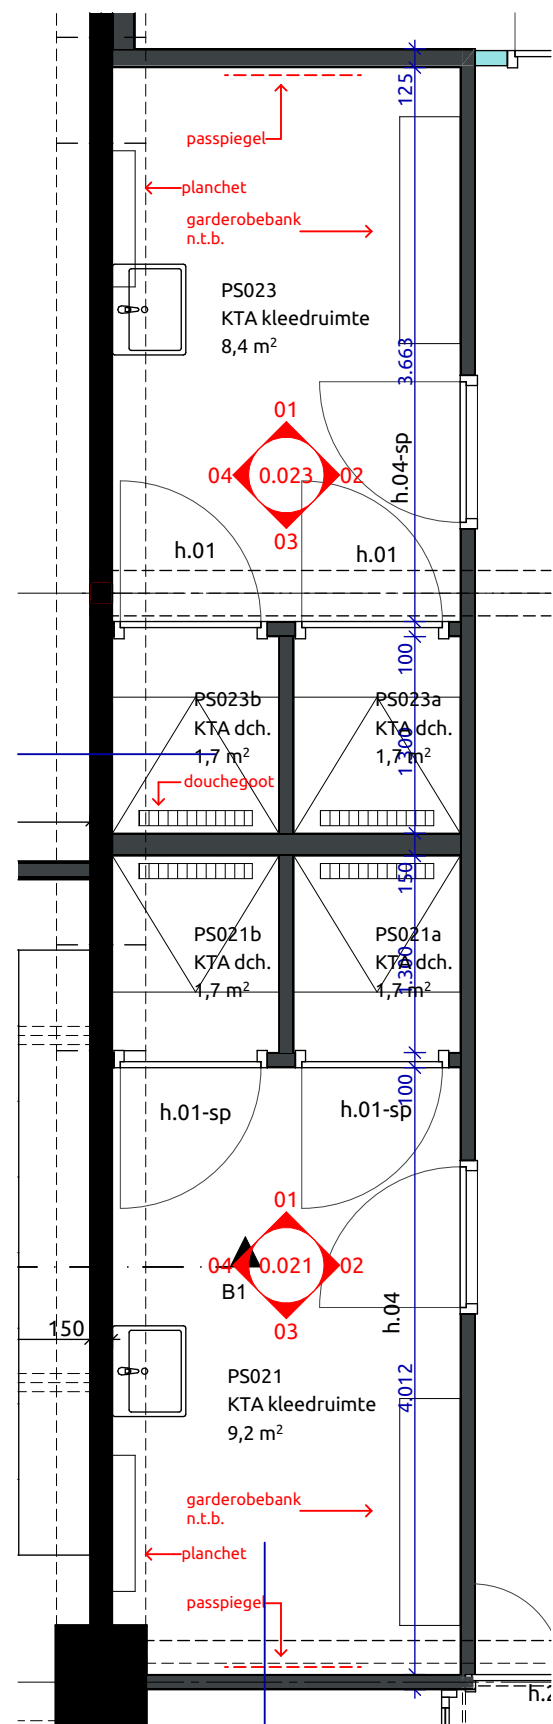


Begane grond 1:50

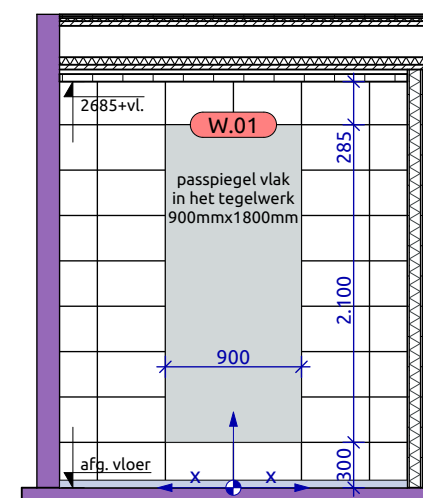


0.023 01 1:50

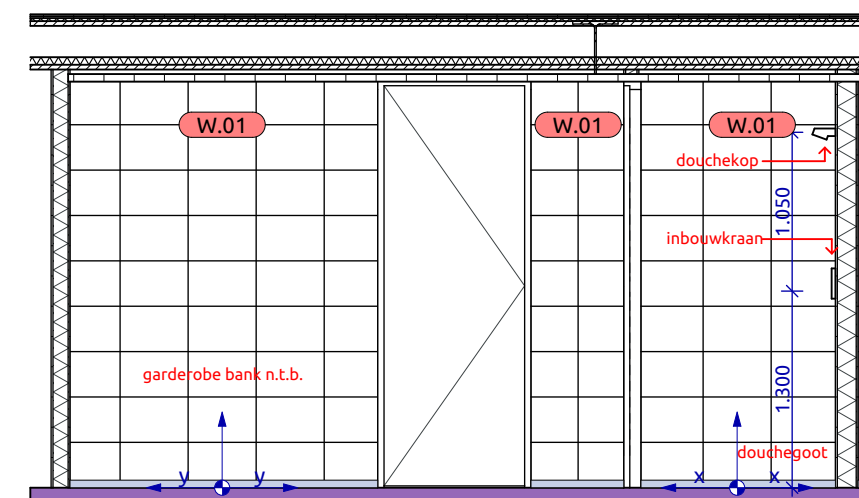

0.023 02 1:50

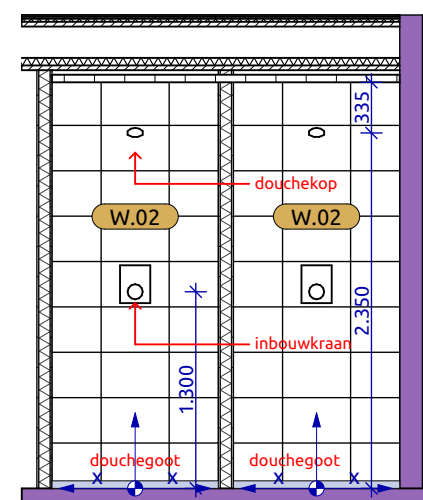

0.023 03 1:50

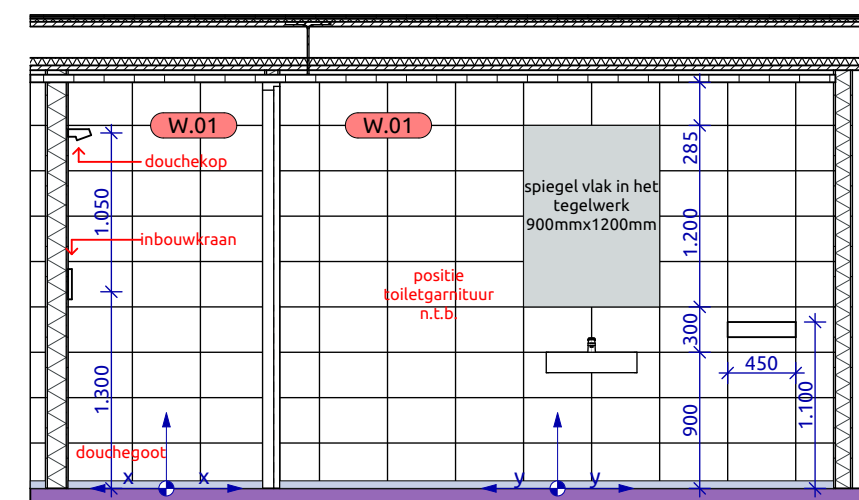

0.023 04 1:50

Avans EKP

's Hertogenbosch

Overzicht Toiletten 1e V
zie wijzigingspijlen

TO.751

21-027
4-7-2022



projectnaam

projectnummer


datum

tekeningnummer

schaal

bladnummer

751.2

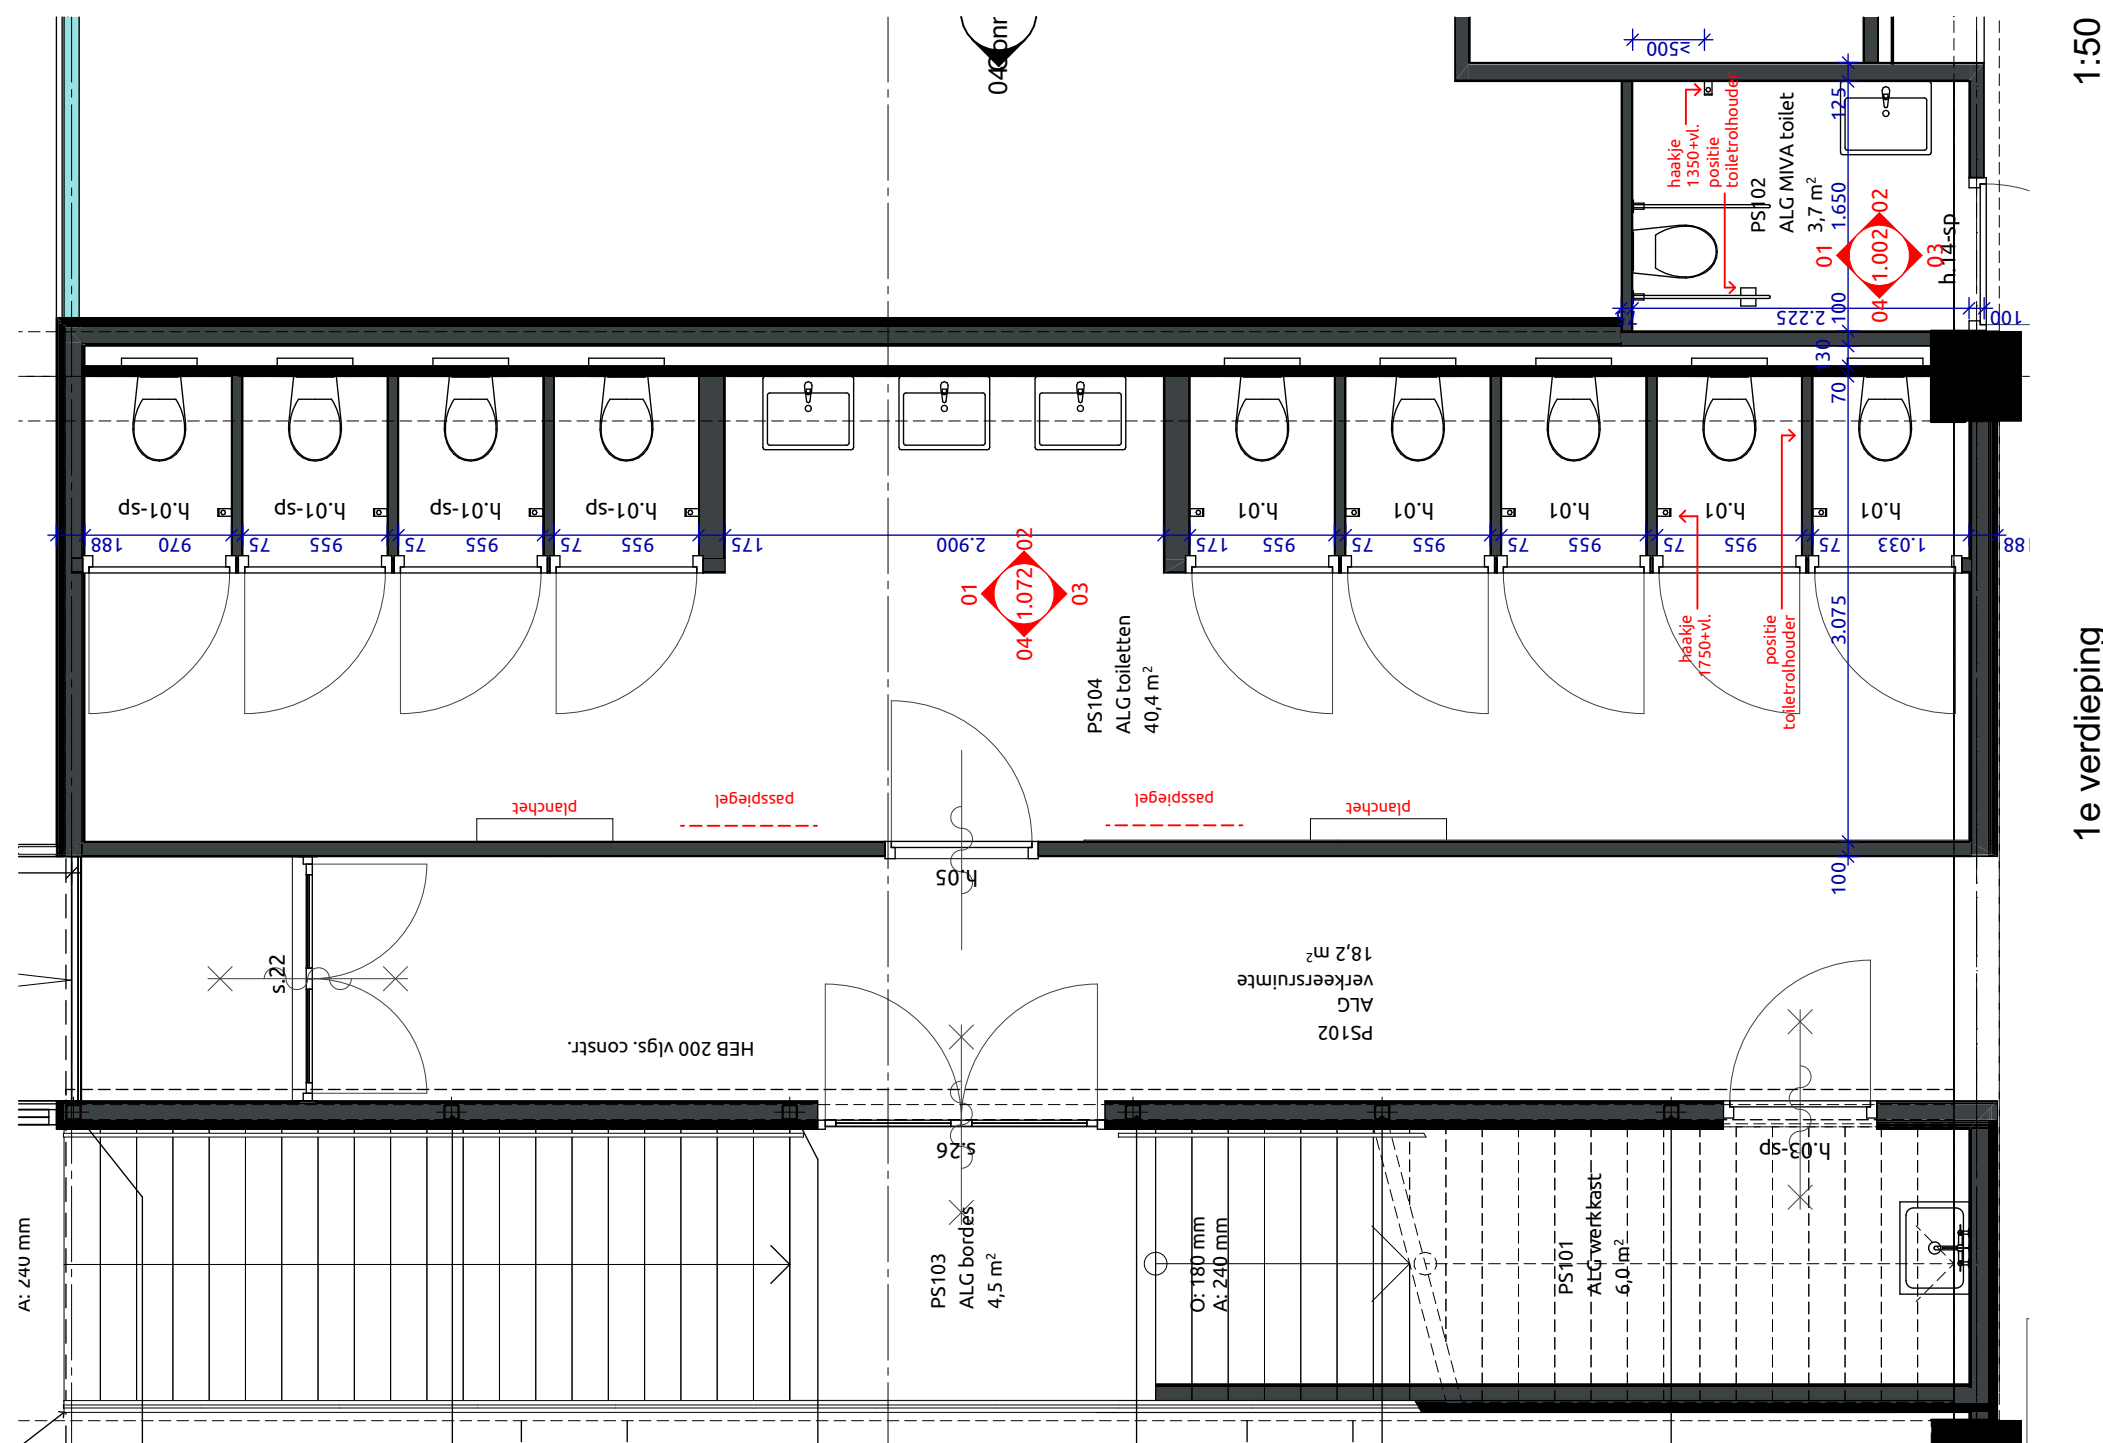



projectnaam

projectnummer





datum

tekeningnummer

schaal

bladnummer

751.3

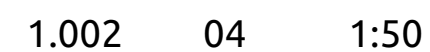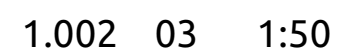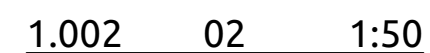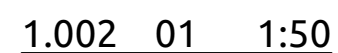



onderwerp

Overzicht Toiletten 1e V

1.072

projectnaam

Avans EKP
's Hertogenbosch

projectnummer

21-027

datum

4-7-2022

tekeningnummer


TO.751

schaal


1:50

bladnummer


751.4

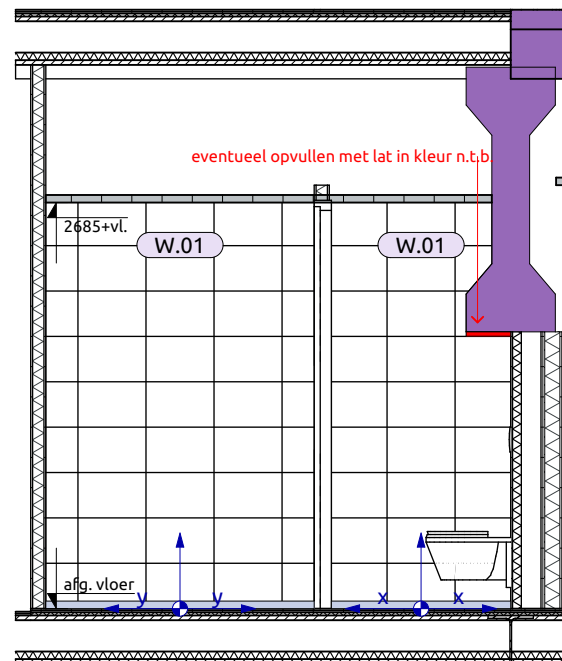


1.072 01 1:50

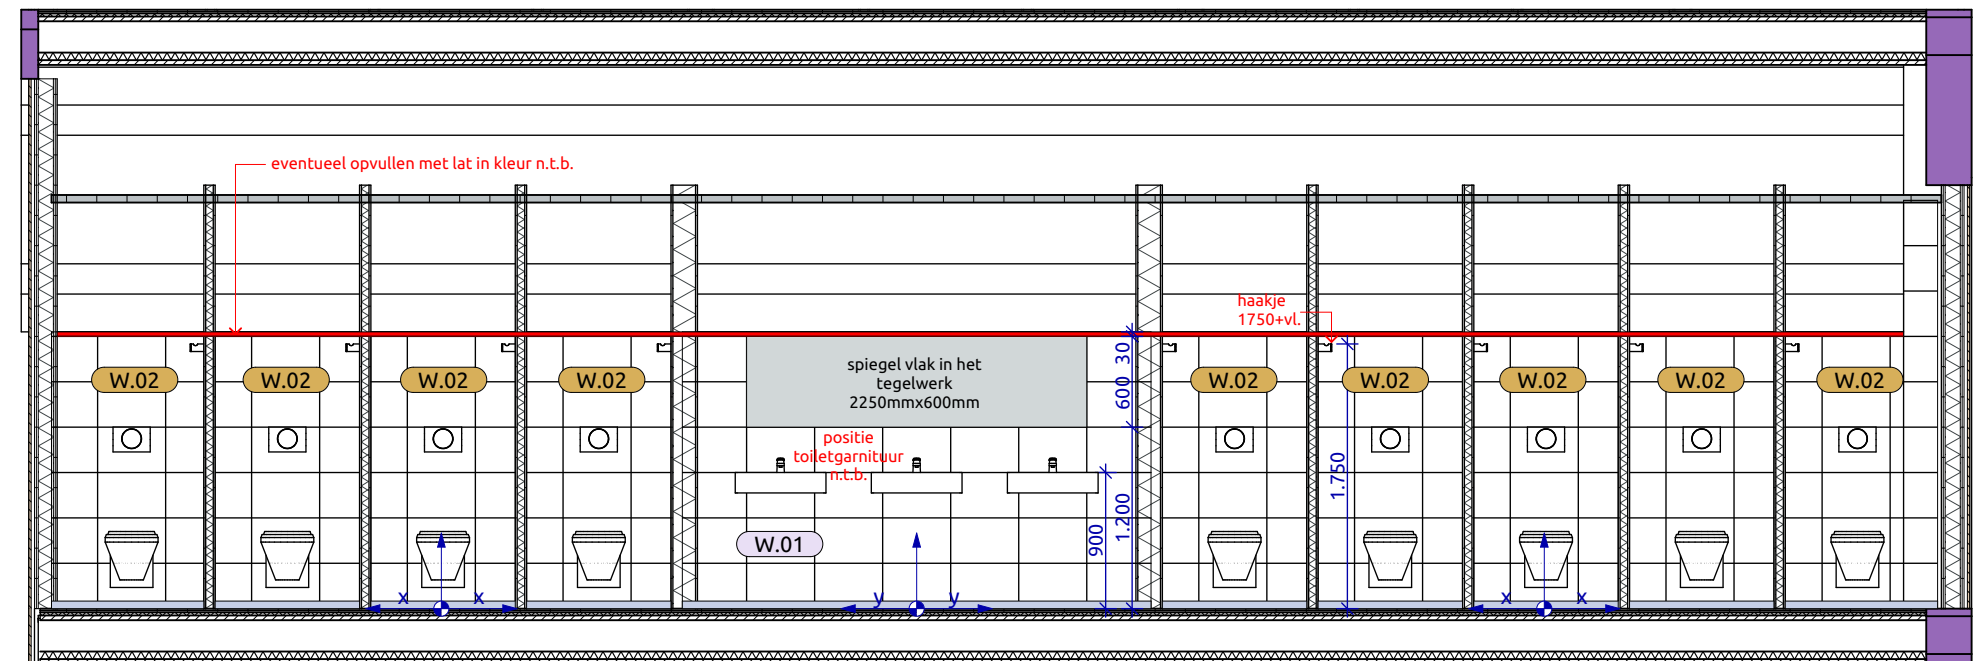

1.072 02 1:50

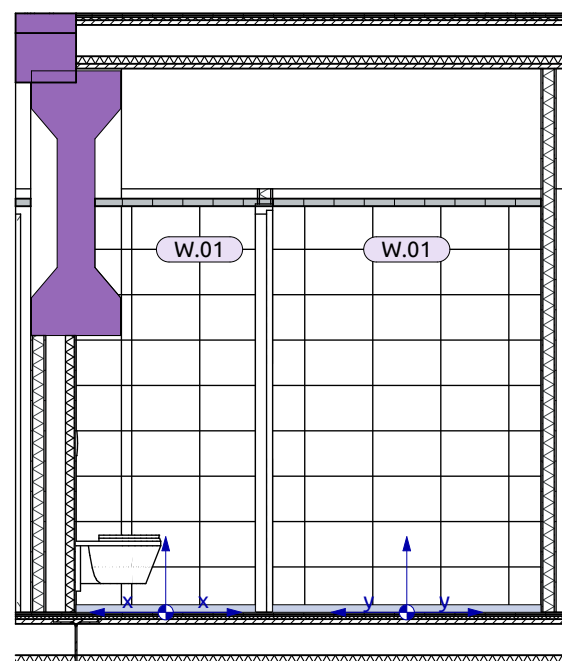

1.072 03 1:50

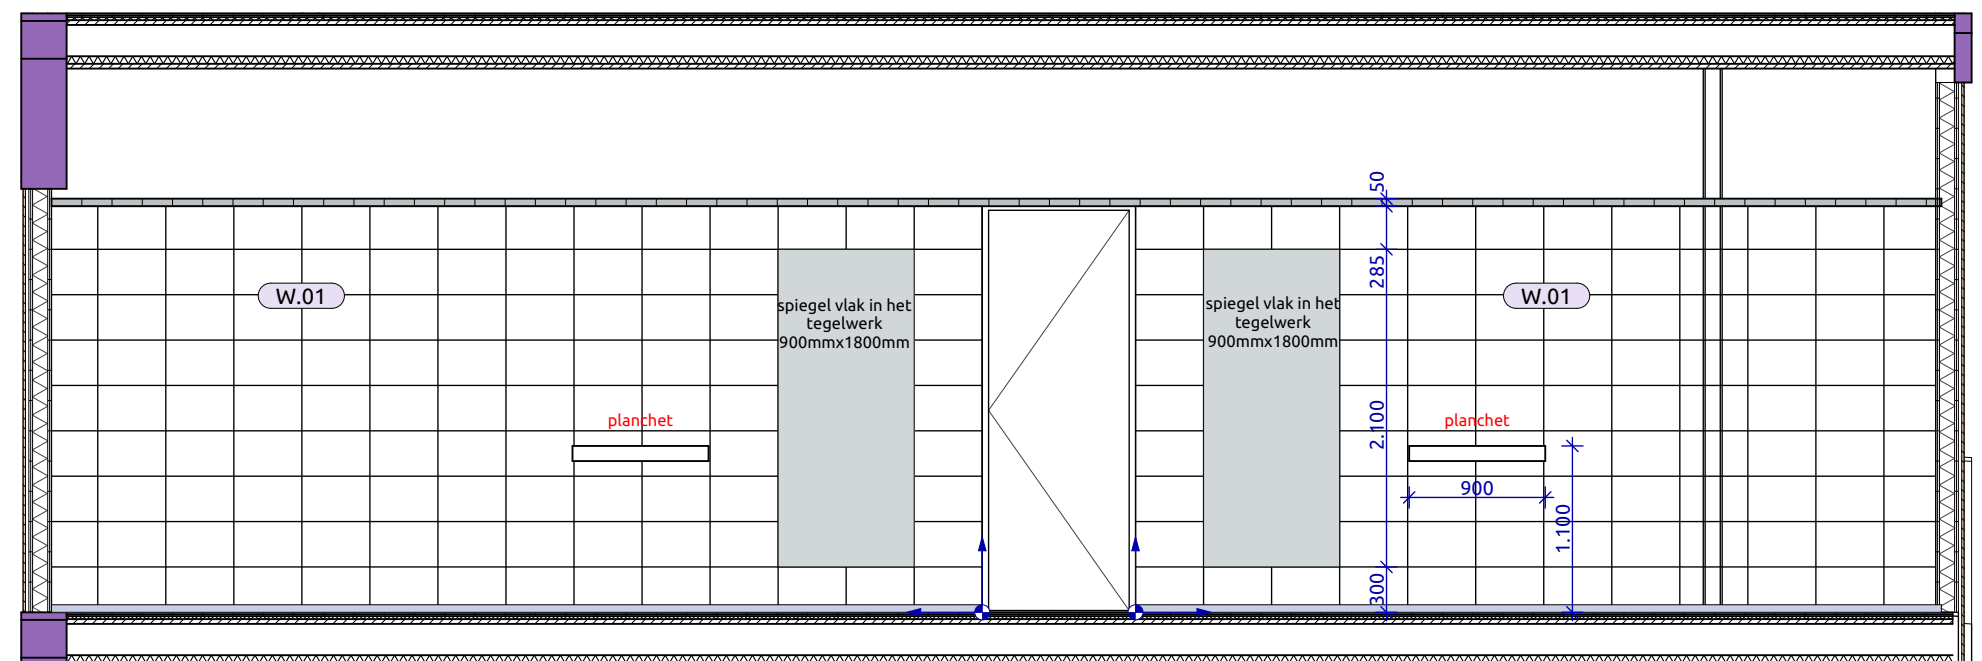

1.072 04 1:50

Avans EKP

's Hertogenbosch

Overzicht Toiletten 2e V
zie wijzigingspijlen

onderwerp

Overzicht Toiletten 2e V

Plattegrond

projectnaam

Avans EKP
's Hertogenbosch

projectnummer

21-027

datum

4-7-2022

tekeningnummer


TO.752

schaal

1:50

bladnummer

752.2

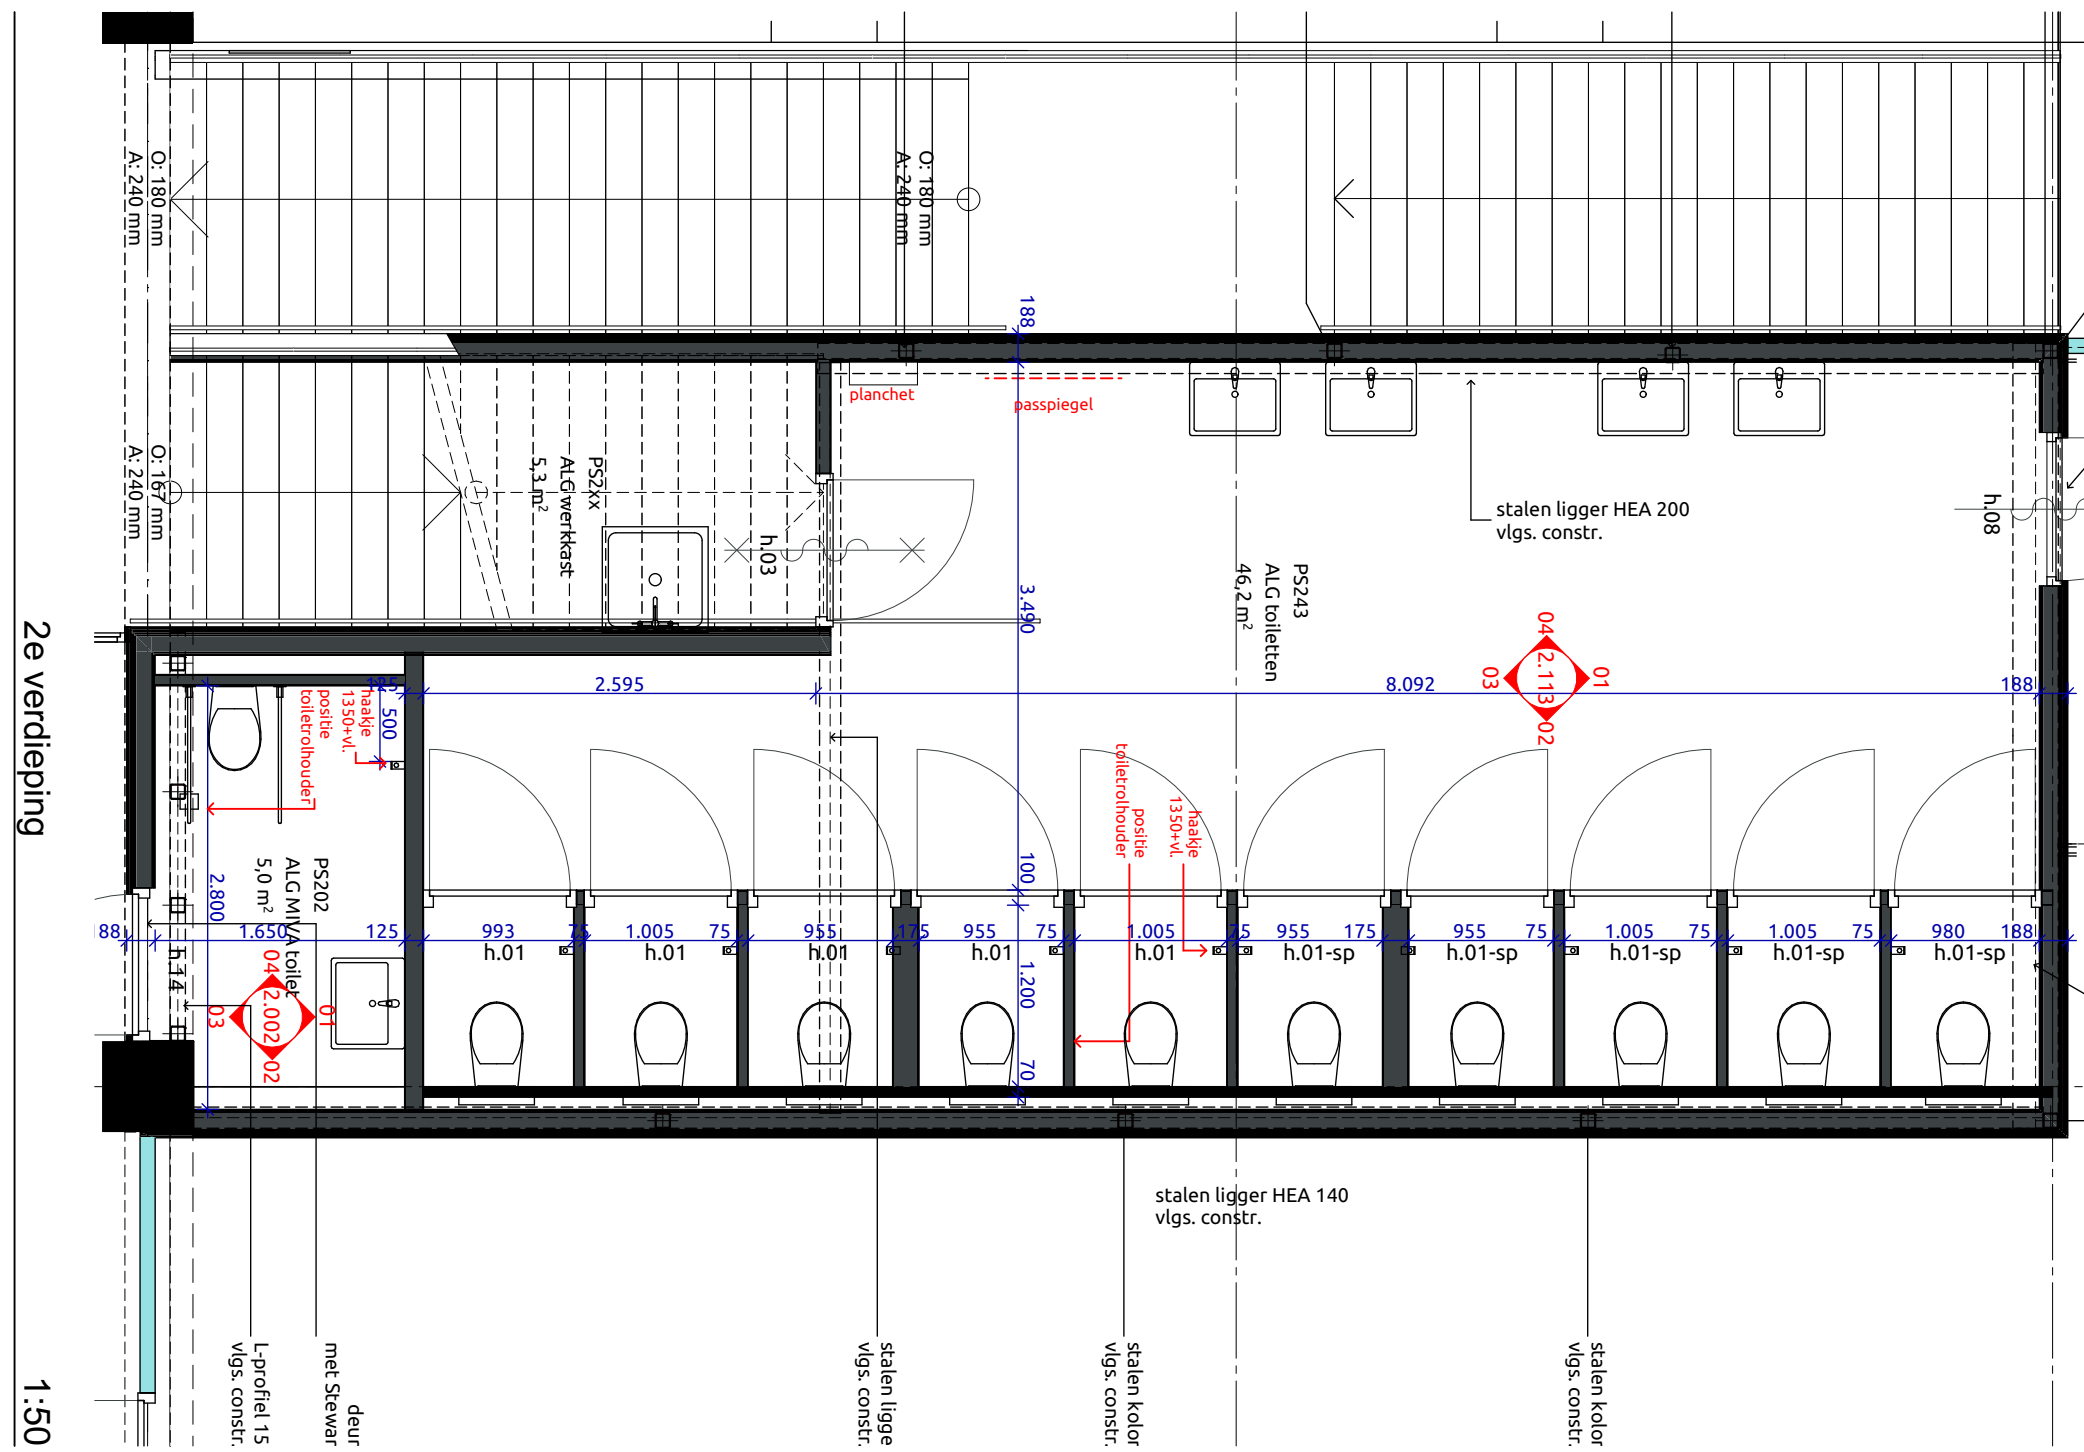



onderwerp

Overzicht Toiletten 2e V 2.113

projectnaam

Avans EKP 's Hertogenbosch

projectnummer

21-027

datum

4-7-2022

tekeningnummer


TO.752

schaal


1:50

bladnummer


752.3

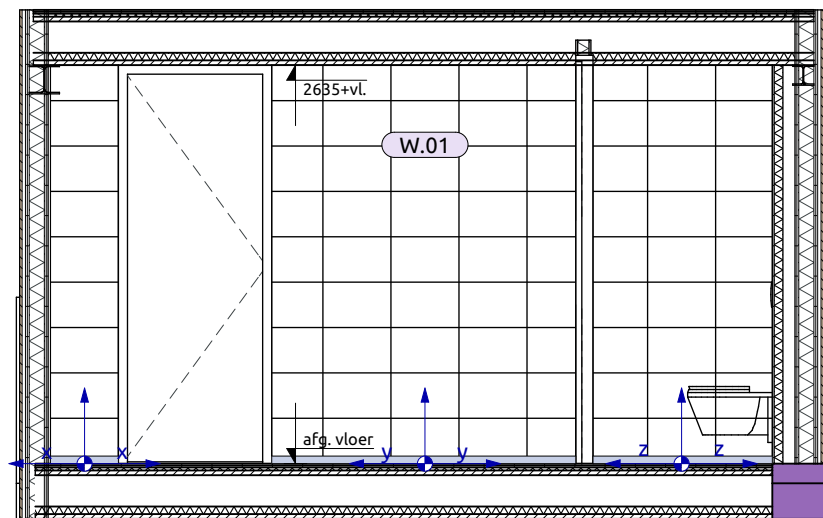


2.113 01 1:50

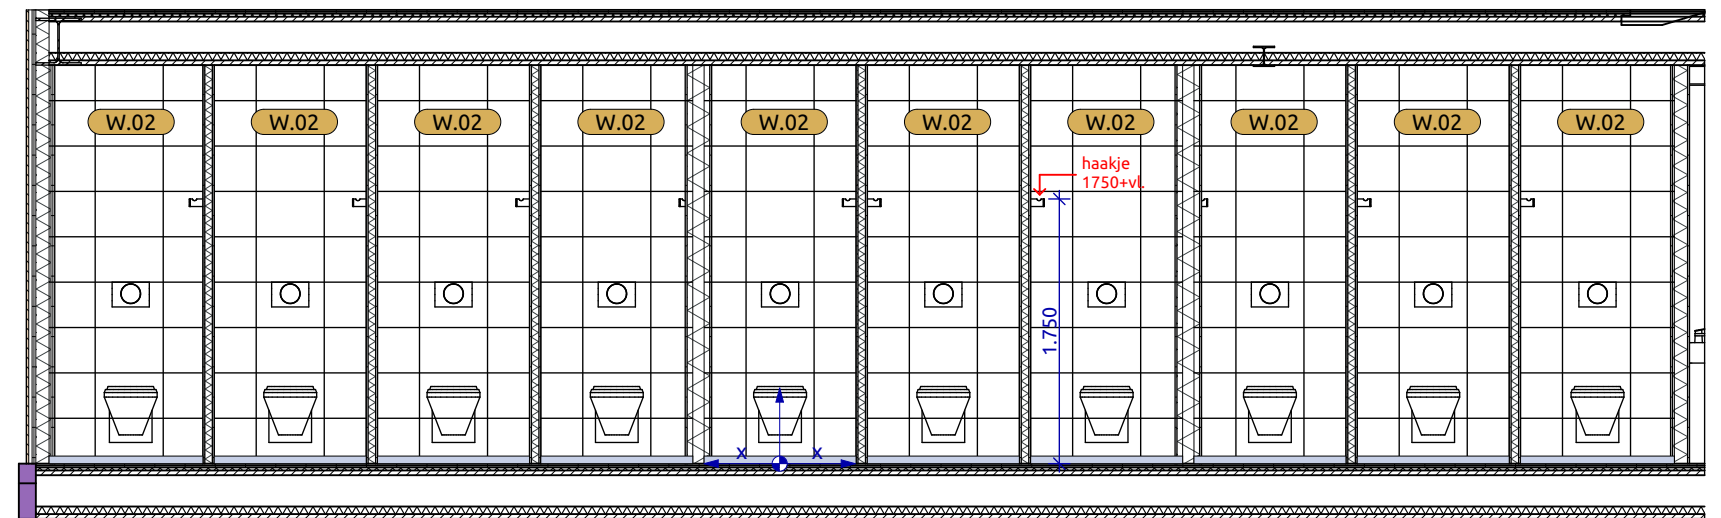

2.113 02 1:50

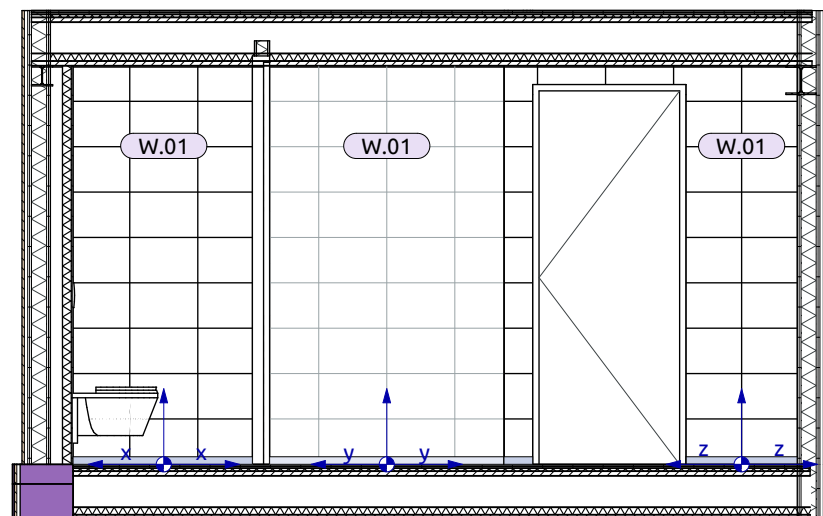

2.113 03 1:50

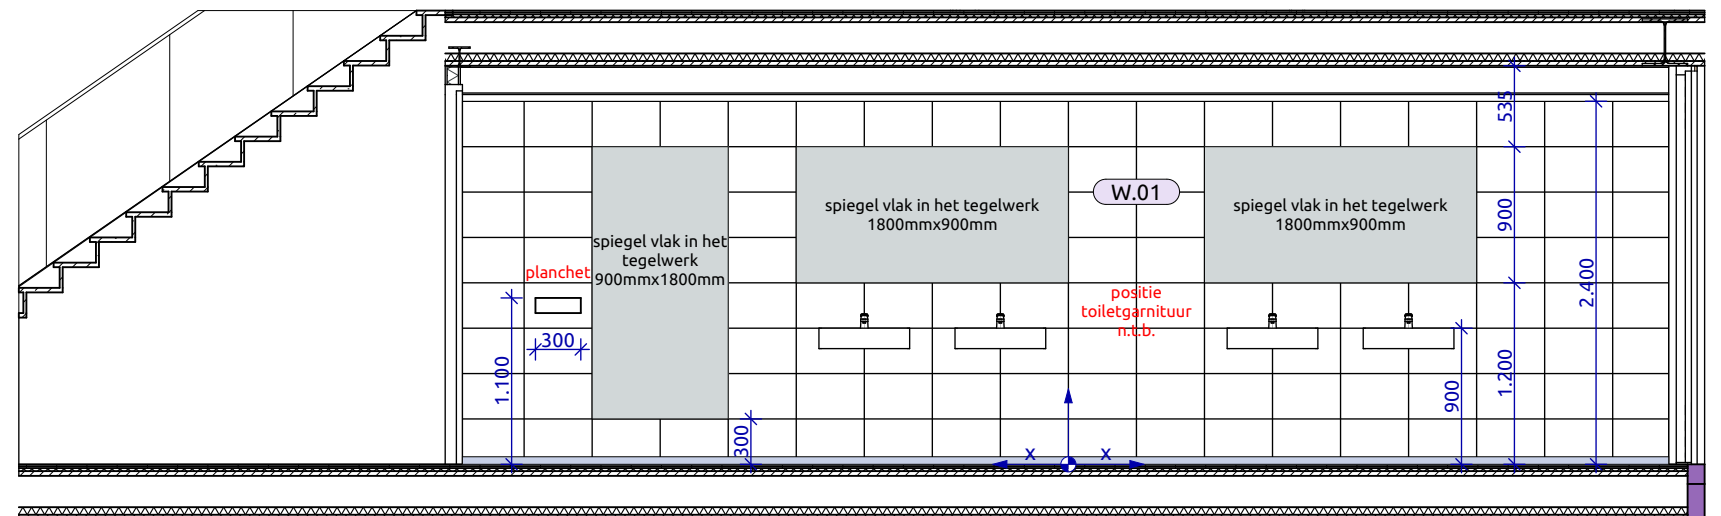

2.113 04 1:50



onderwerp

Overzicht Toiletten 2e V 2.002

projectnaam

Avans EKP 's Hertogenbosch

projectnummer

21-027

datum

4-7-2022

schaal






1:50

tekeningnummer

TO.752

bladnummer

752.4

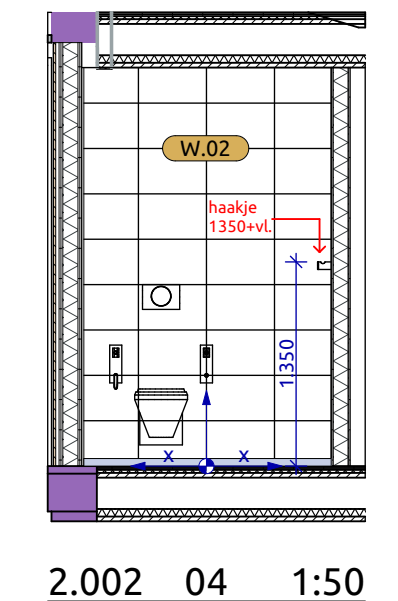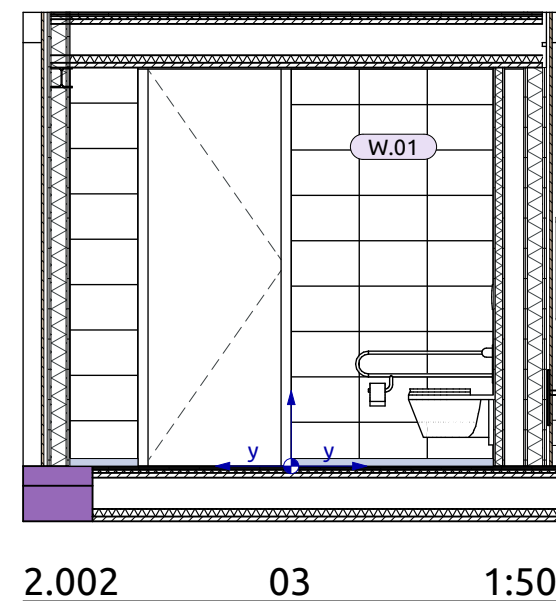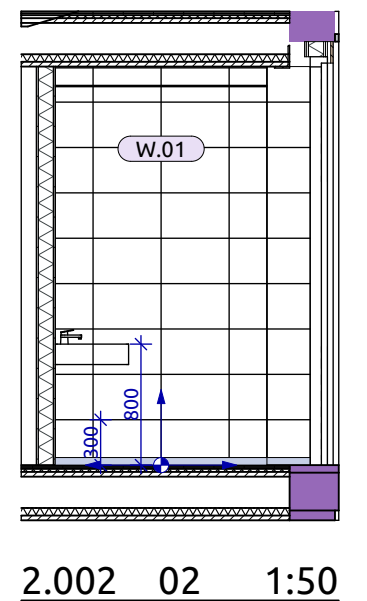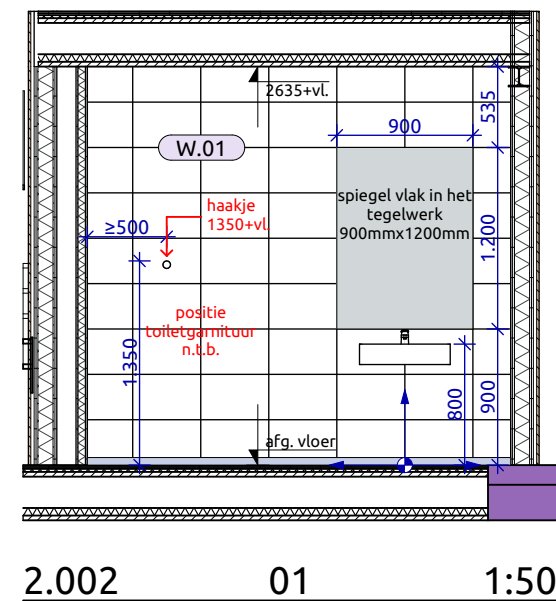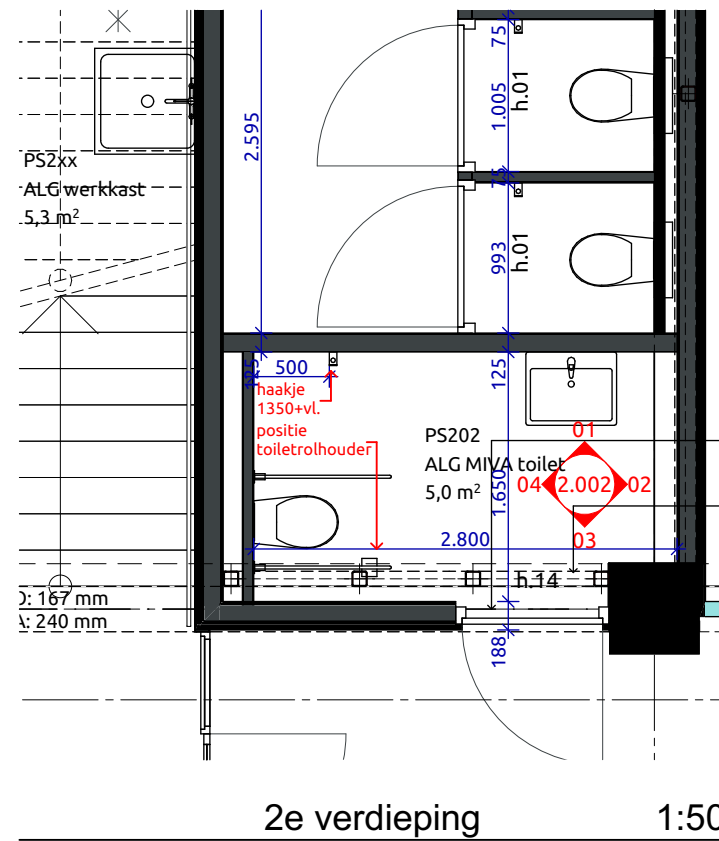

Avans EKP

's Hertogenbosch

Overzicht Toiletten 3e V
zie wijzigingspijlen

TO.753

21-027
4-7-2022



onderwerp

Overzicht Toiletten 3e V Plattegrond

projectnaam

Avans EKP 's Hertogenbosch

projectnummer

21-027

datum

4-7-2022

tekeningnummer


TO.753

schaal

1:50

bladnummer

753.2

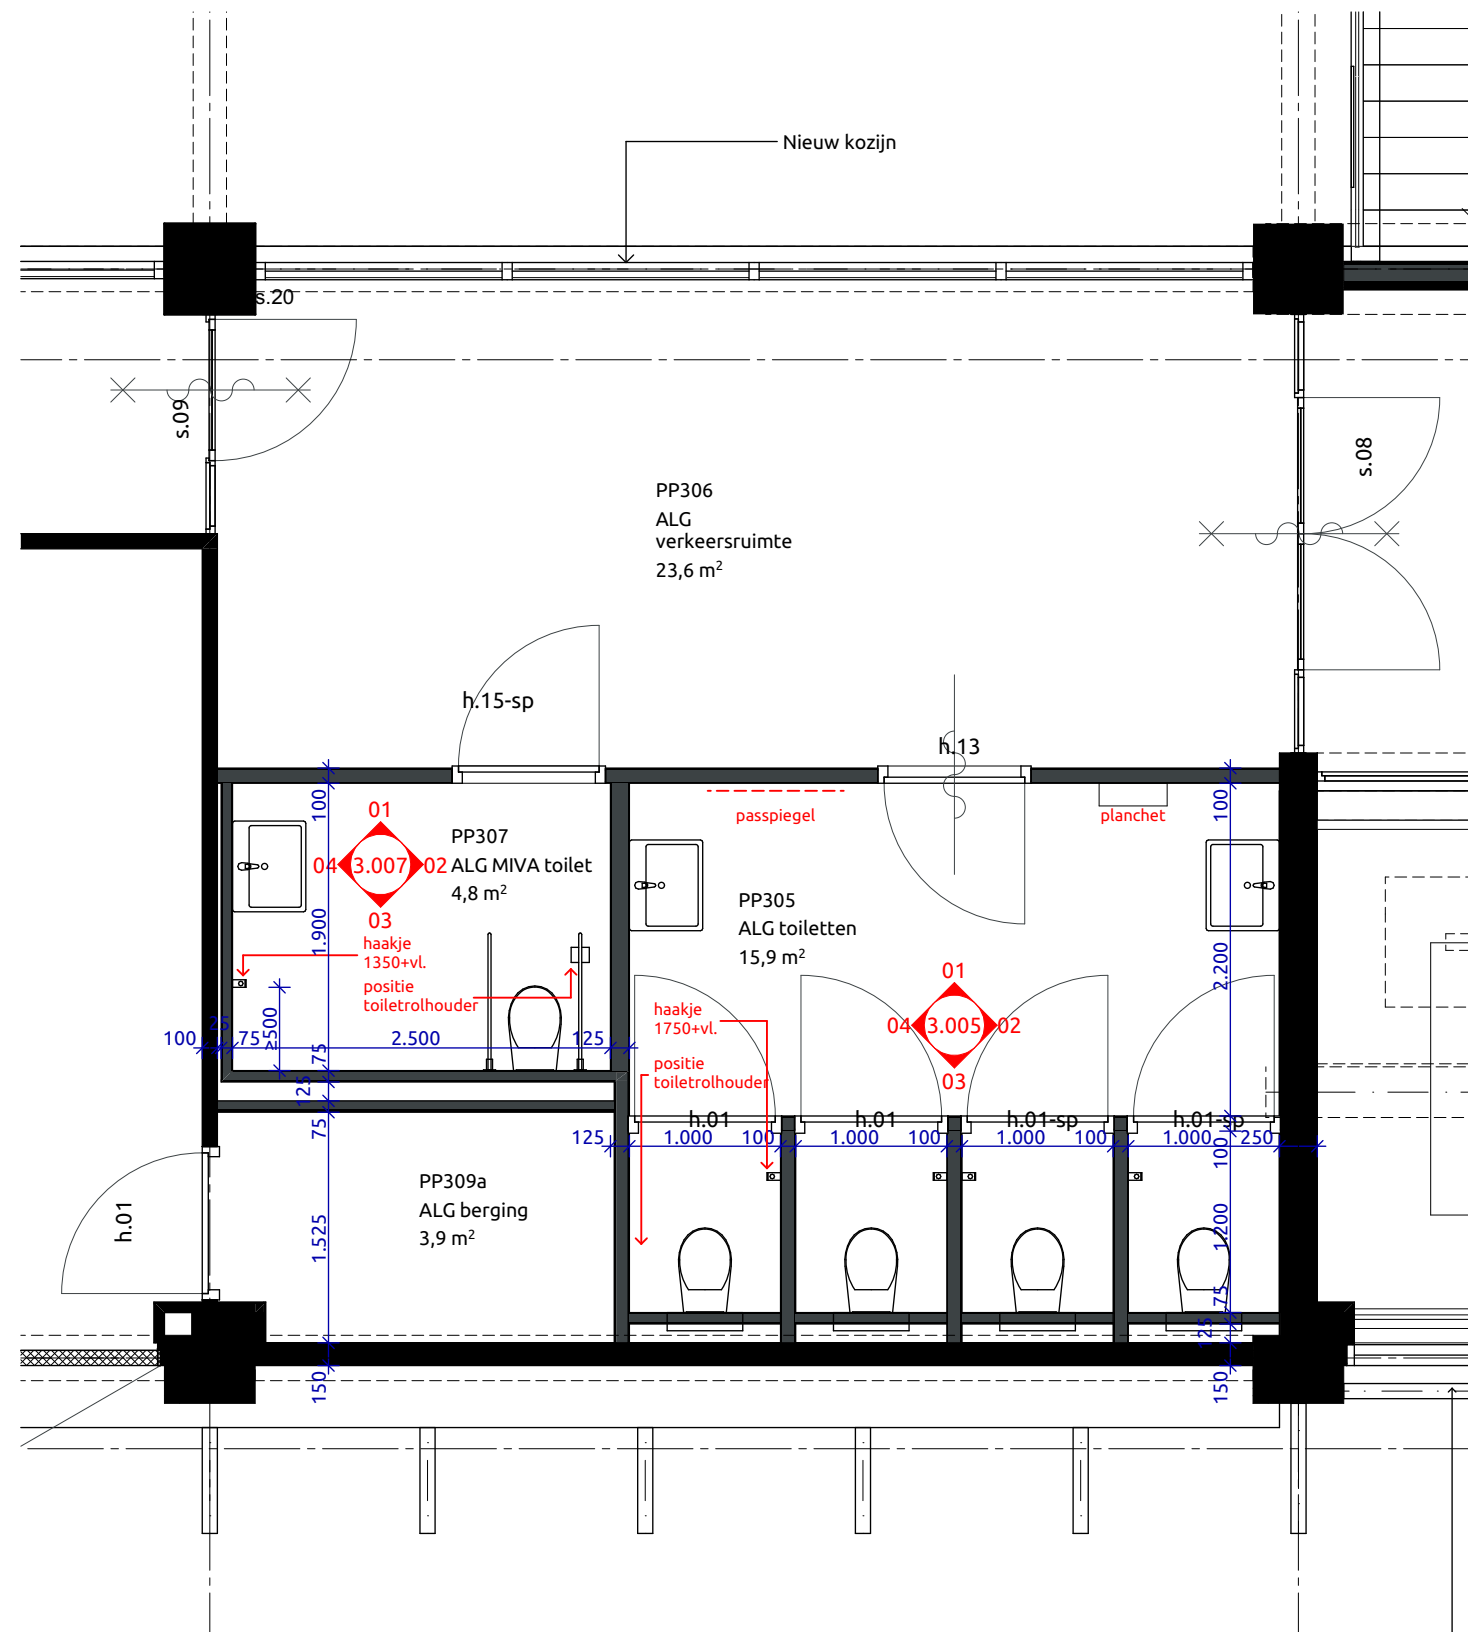

3e verdieping

1:50



onderwerp

Overzicht Toiletten 3e V 3.005

projectnaam

Avans EKP 's Hertogenbosch

projectnummer

21-027

datum

4-7-2022

tekeningnummer


TO.753

schaal

1:50


bladnummer

753.3

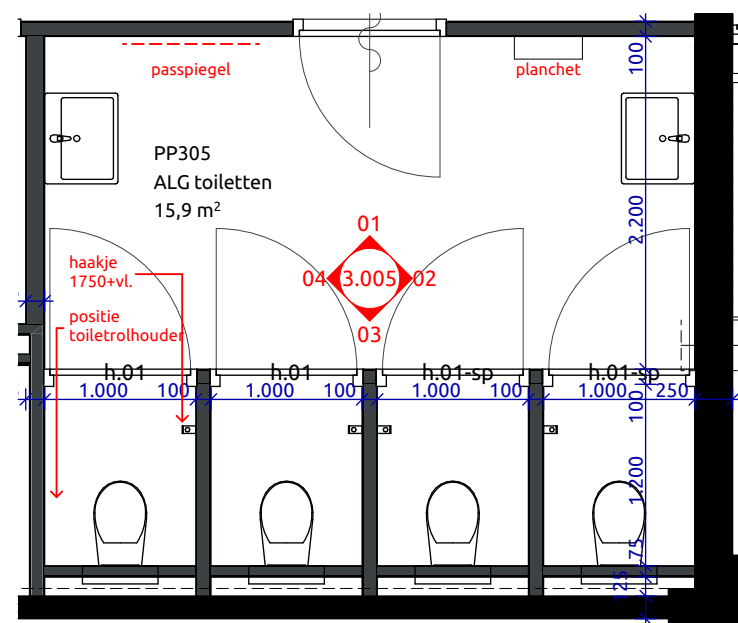

3e verdieping


1:50

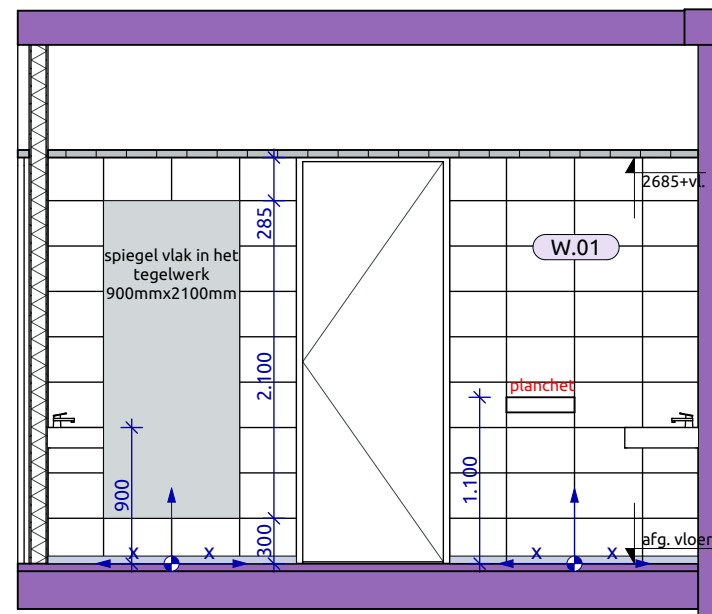

3.005

01


1:50

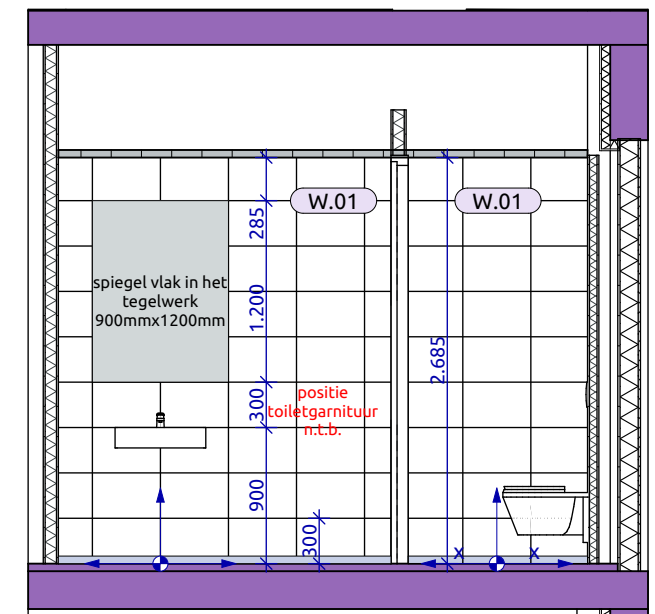

3.005

02


1:50

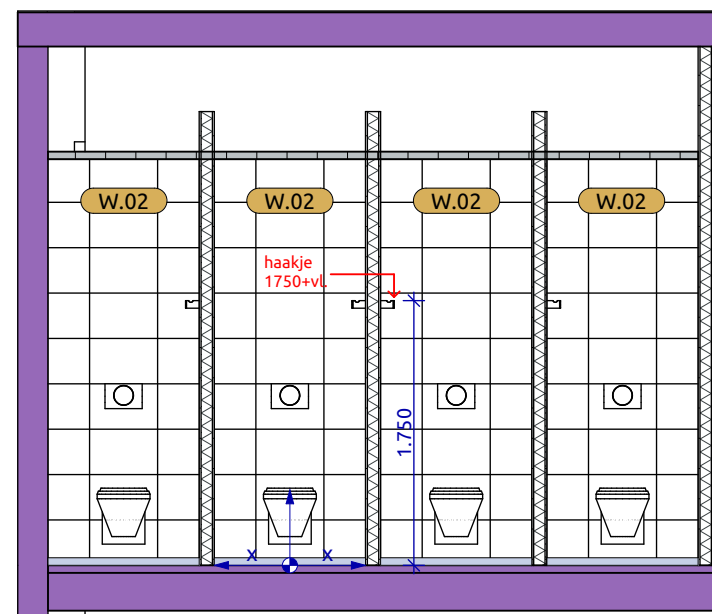

3.005

03

1:50

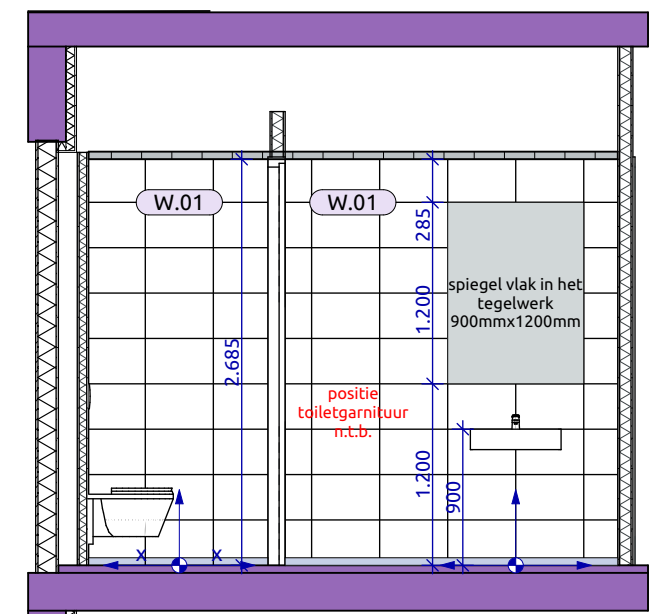

3.005

04

1:50



onderwerp

Overzicht Toiletten 3e V 3.007

projectnaam

Avans EKP 's Hertogenbosch

projectnummer

21-027

datum

4-7-2022

tekeningnummer



TO.753

schaal


1:50

bladnummer


753.4

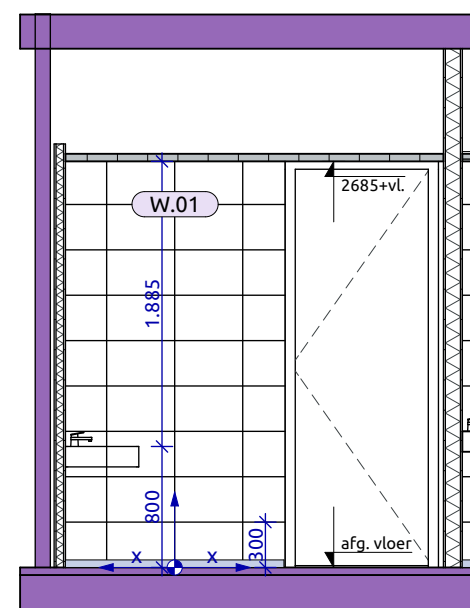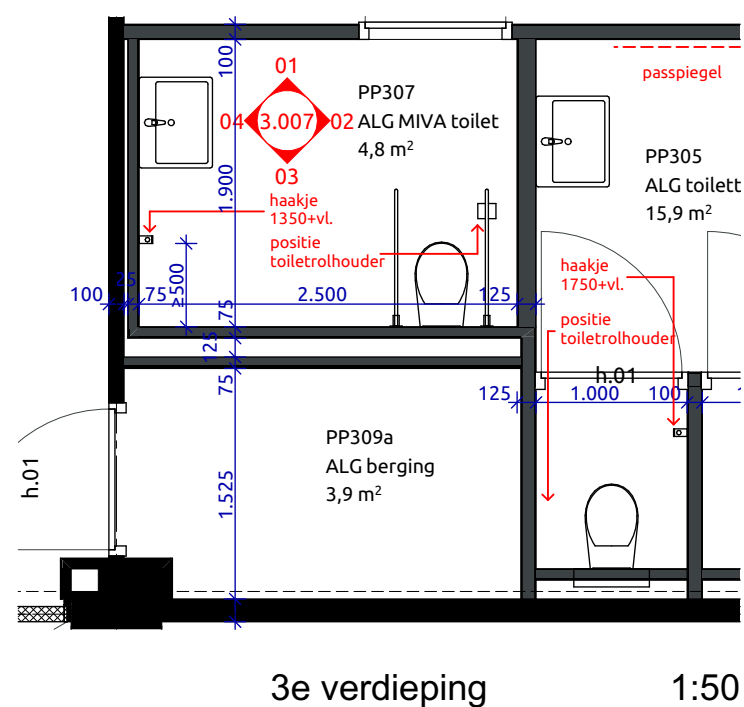


3.007 01 1:50

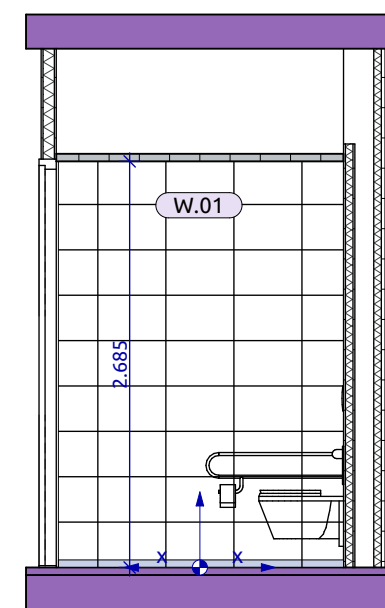

3.007 02 1:50

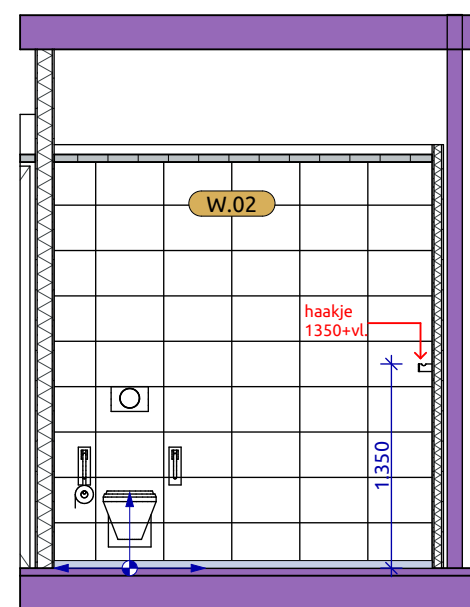

3.007 03 1:50

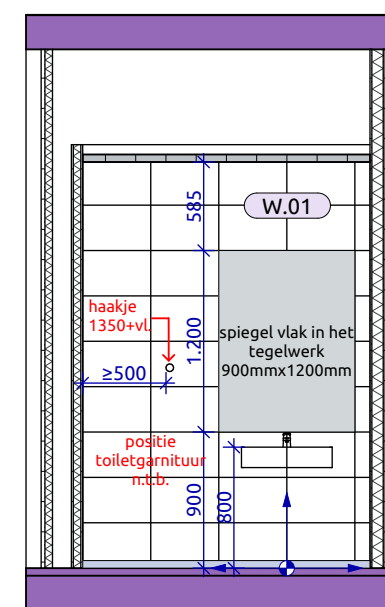

3.007 04 1:50