


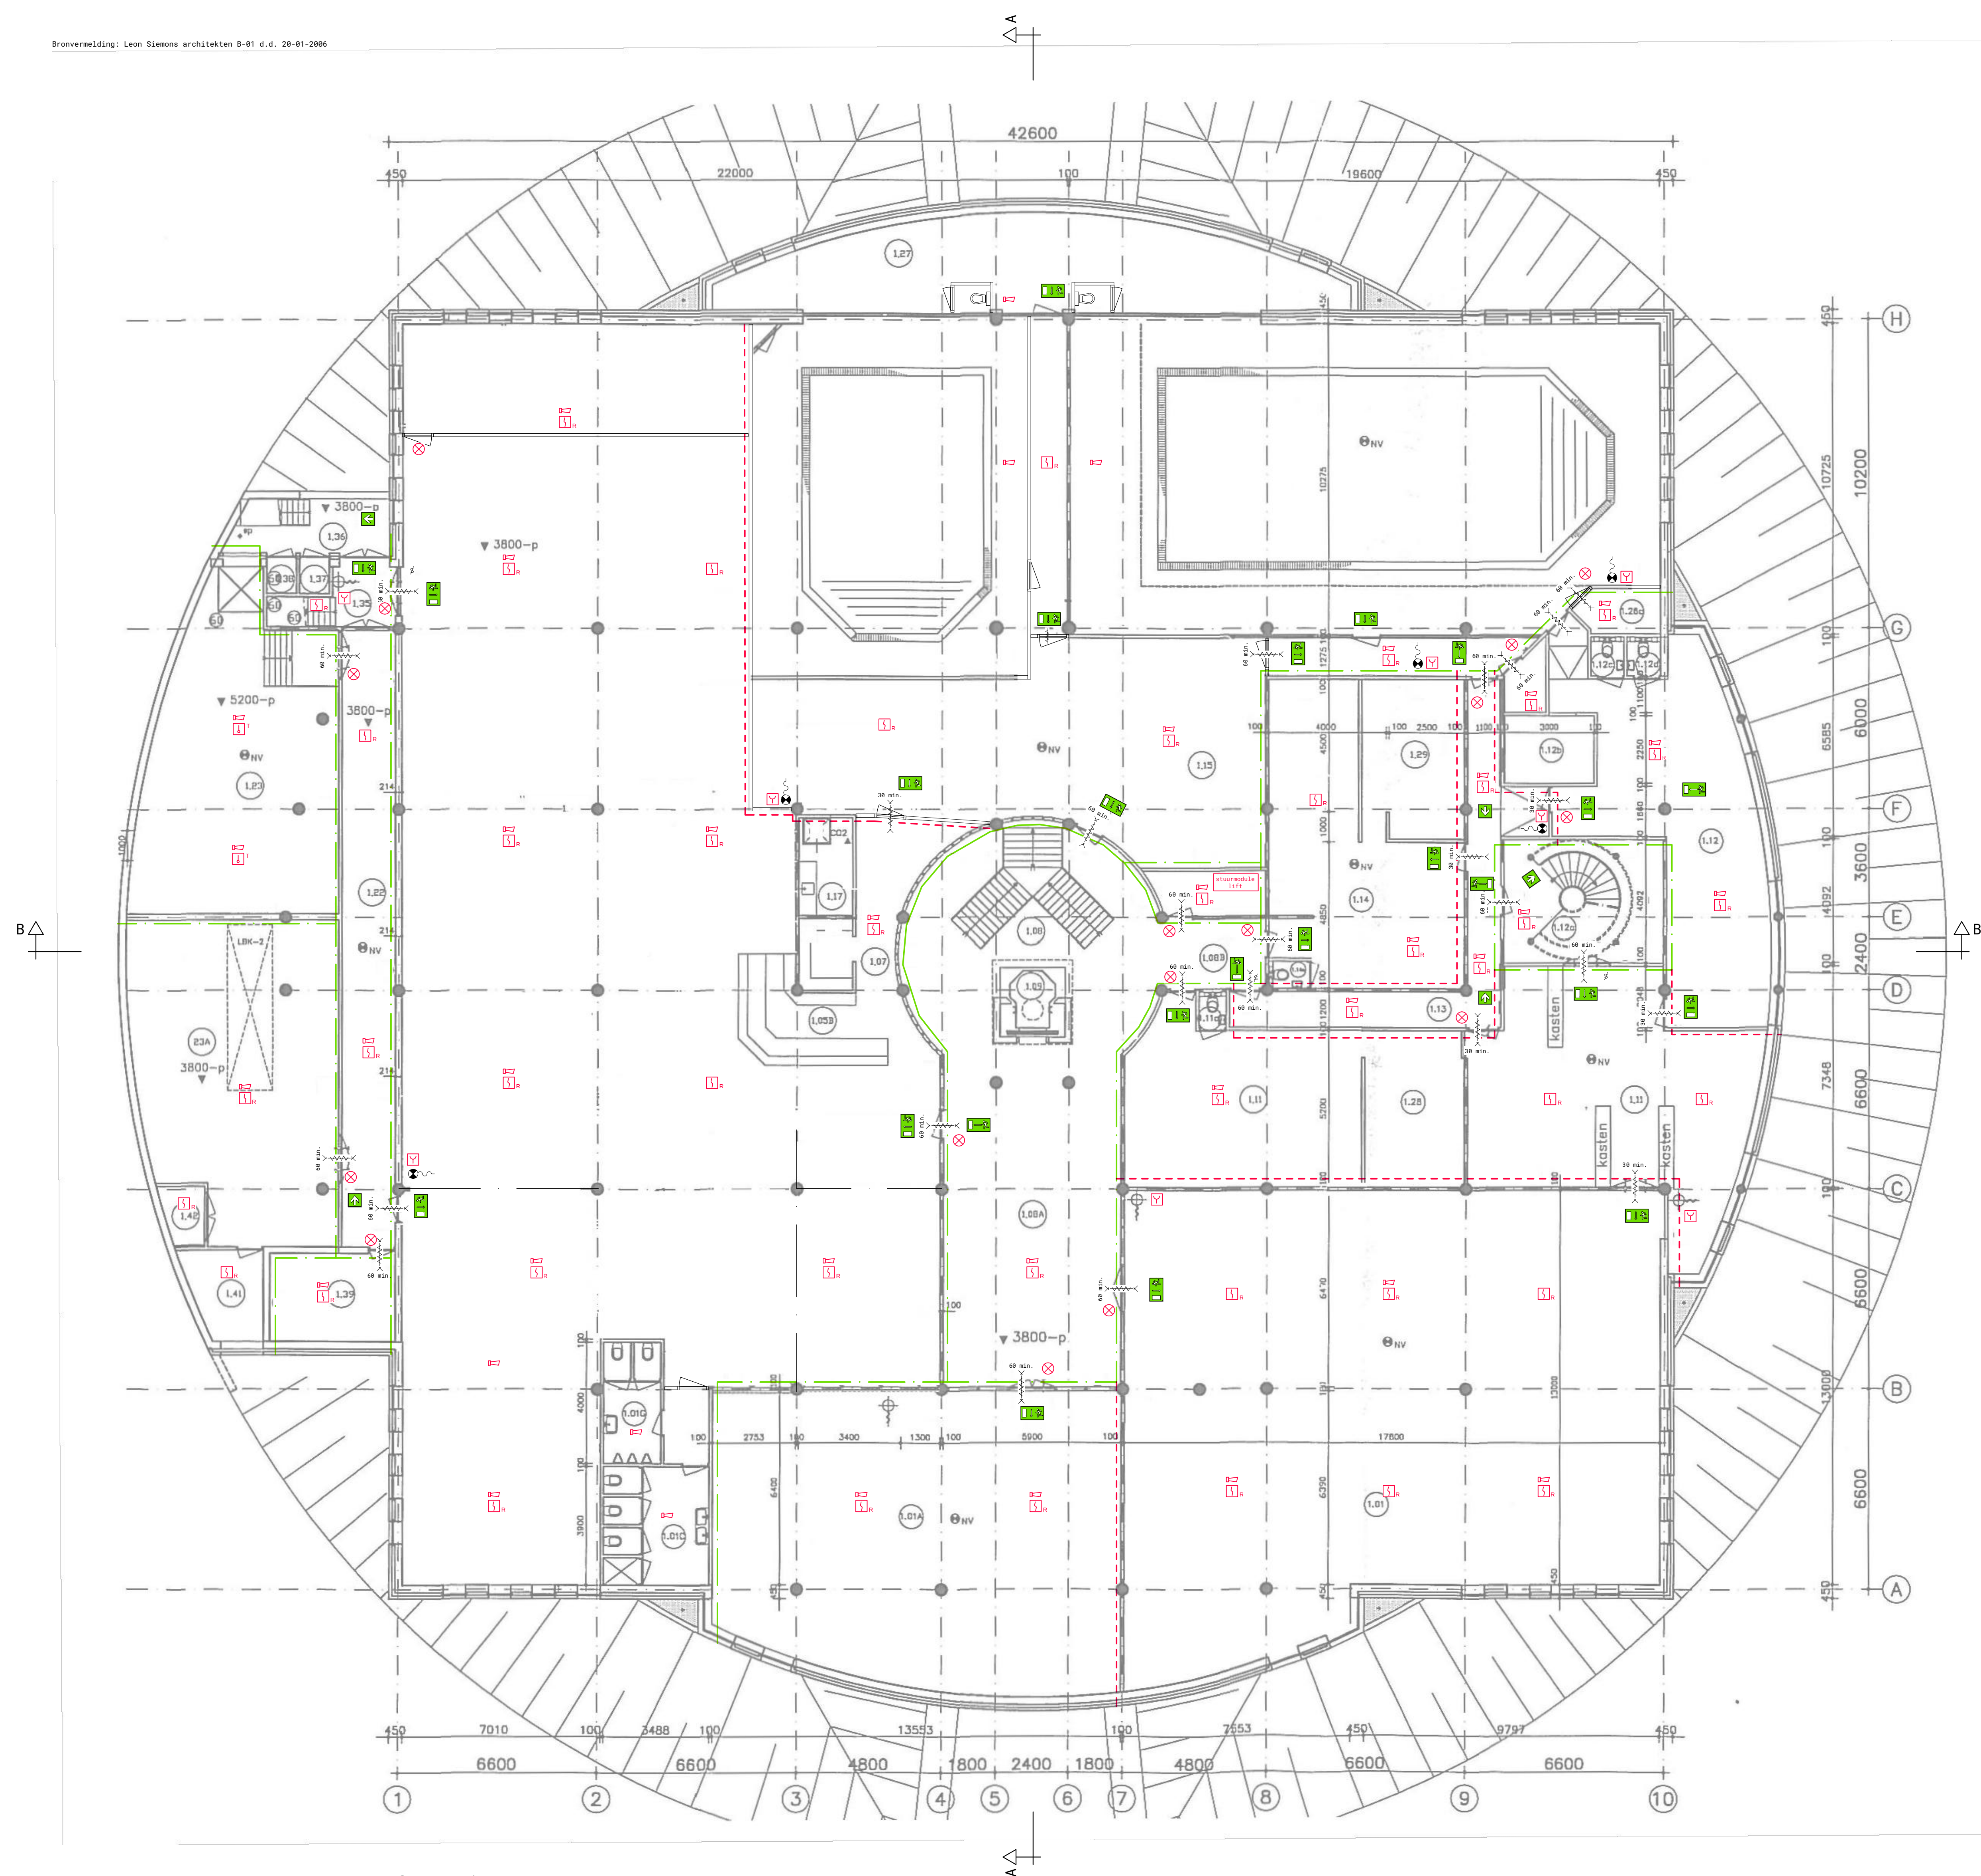

Souterrain


Ruimte 48 personen

CODERING	BENAMING	M2	FUNCTIE
1.01	aerobic	251	verblijfsruimte
1.01A	spinning	128	verblijfsruimte
1.01B	pomp ruimte	1	technische ruimte
1.01C	toilet dames	12	toilettruimte
1.01D	gang	5	verkeersruimte
1.01E	hellingbaan	3	verkeersruimte
1.01F	kantoor	9	verblijfsruimte
1.01G	toilet heren	8	toilettruimte
1.01H	beautycabine	9	verblijfsruimte
1.01I	beautycabine	9	verblijfsruimte
1.01J	beautycabine	7	verblijfsruimte
1.01K	beautycabine	11	verblijfsruimte
1.02	zonnebank	77	verblijfsruimte
1.03	toilet	6	toilettruimte
1.04	toilet	8	toilettruimte
1.05	gang	*	verkeersruimte
1.05A	voorruimte	*	verblijfsruimte
1.05B	bar	20	verblijfsruimte
1.06	goederen lift	—	verkeersruimte
1.07	balie	4	verblijfsruimte
1.08	atrium	60	onbenoemde ruimte
1.08A	gang	60	verkeersruimte
1.08B	gang	8	verkeersruimte
1.09	lift	—	verkeersruimte
1.10	mach. liftkamer	6	technische ruimte
1.11	kleedruimte dames	126	badruimte
1.11A	toilet	1	toilettruimte
1.12	kleedruimte algemeen	63	badruimte
1.12A	trappenhuis	22	verkeersruimte
1.12B	douche ruimte	—	badruimte
1.12C	toilet	1	toilettruimte
1.12D	toilet	1	toilettruimte
1.13	gang	25	verkeersruimte
1.14	kleedruimte heren	65	badruimte
1.14A	toilet	1	toilettruimte
1.15	relax	** (89)	verblijfsruimte
1.16	naakt-bar	** (23)	verblijfsruimte
1.17	pantry	6	verblijfsruimte
1.18	toilet	5	toilettruimte
1.19	toilet	7	toilettruimte
1.20	kleedruimte sauna	** (56)	badruimte
1.21	douche ruimte	** (11)	badruimte
1.22	gang	36	verkeersruimte
1.23	techniek ruimte	64	technische ruimte
1.23A	techniek ruimte	68	technische ruimte
1.24	saunaruimte	**	verblijfsruimte
1.24A	saunacabine	** (13)	verblijfsruimte
1.24B	saunacabine	** (15)	verblijfsruimte
1.24C	saunacabine	** (8)	verblijfsruimte
1.25	zwembad 1	** (120)	verblijfsruimte
1.26	zwembad 2	** (196)	verblijfsruimte
1.26A	wachtruimte	** (11)	verblijfsruimte
1.26B	berging	3	verblijfsruimte
1.26C	pomp-ruimte	6	verblijfsruimte
1.27	buitenruimte	52	buitenruimte
1.28	douche ruimte	13	badruimte
1.29	douche ruimte	14	badruimte
1.30	douche ruimte	** (10)	badruimte
1.31	voetenbad	** (6)	verblijfsruimte
1.32	stoombad	** (11)	verblijfsruimte
1.33	dampbad	** (4)	verblijfsruimte
1.34	whirlpool	** (11)	verblijfsruimte
1.35	trappenhuis	7	verkeersruimte
1.36	trappenhuis (buiten)	10	verkeersruimte
1.37	kast	1	bergruimte
1.38	kast	1	bergruimte
1.39	laagspannings-ruimte	12	technische ruimte
1.40	—	—	—
1.41	warmwater	7	technische ruimte
1.42	stadsverwarming	3	technische ruimte
*	totaal	80	
**	totaal	680	

- renoval
- algemeen noodverlichting
 - brandmeldingsapparaat 20m, 20mm, 6mm conform NEN 3211
 - poederblusser
 - Deur, zelfsluitend
 - Brandwerende, via minoren
 - Deur zonder sleutel te openen in de vluchtrichting
 - Vluchtroute aanduiding met noodverlichtingsaansluiting, minimaal 10 lux
 - 30 minuten NOBO
 - 60 minuten NOBO
 - Optische rookmelder
 - Thermische rookmelder
 - Akoestische signaalgever
 - Neven indicator
 - Handbrandmelder



Kadastrale gemeente: Breda
Kadastrale gegevens: H 9231

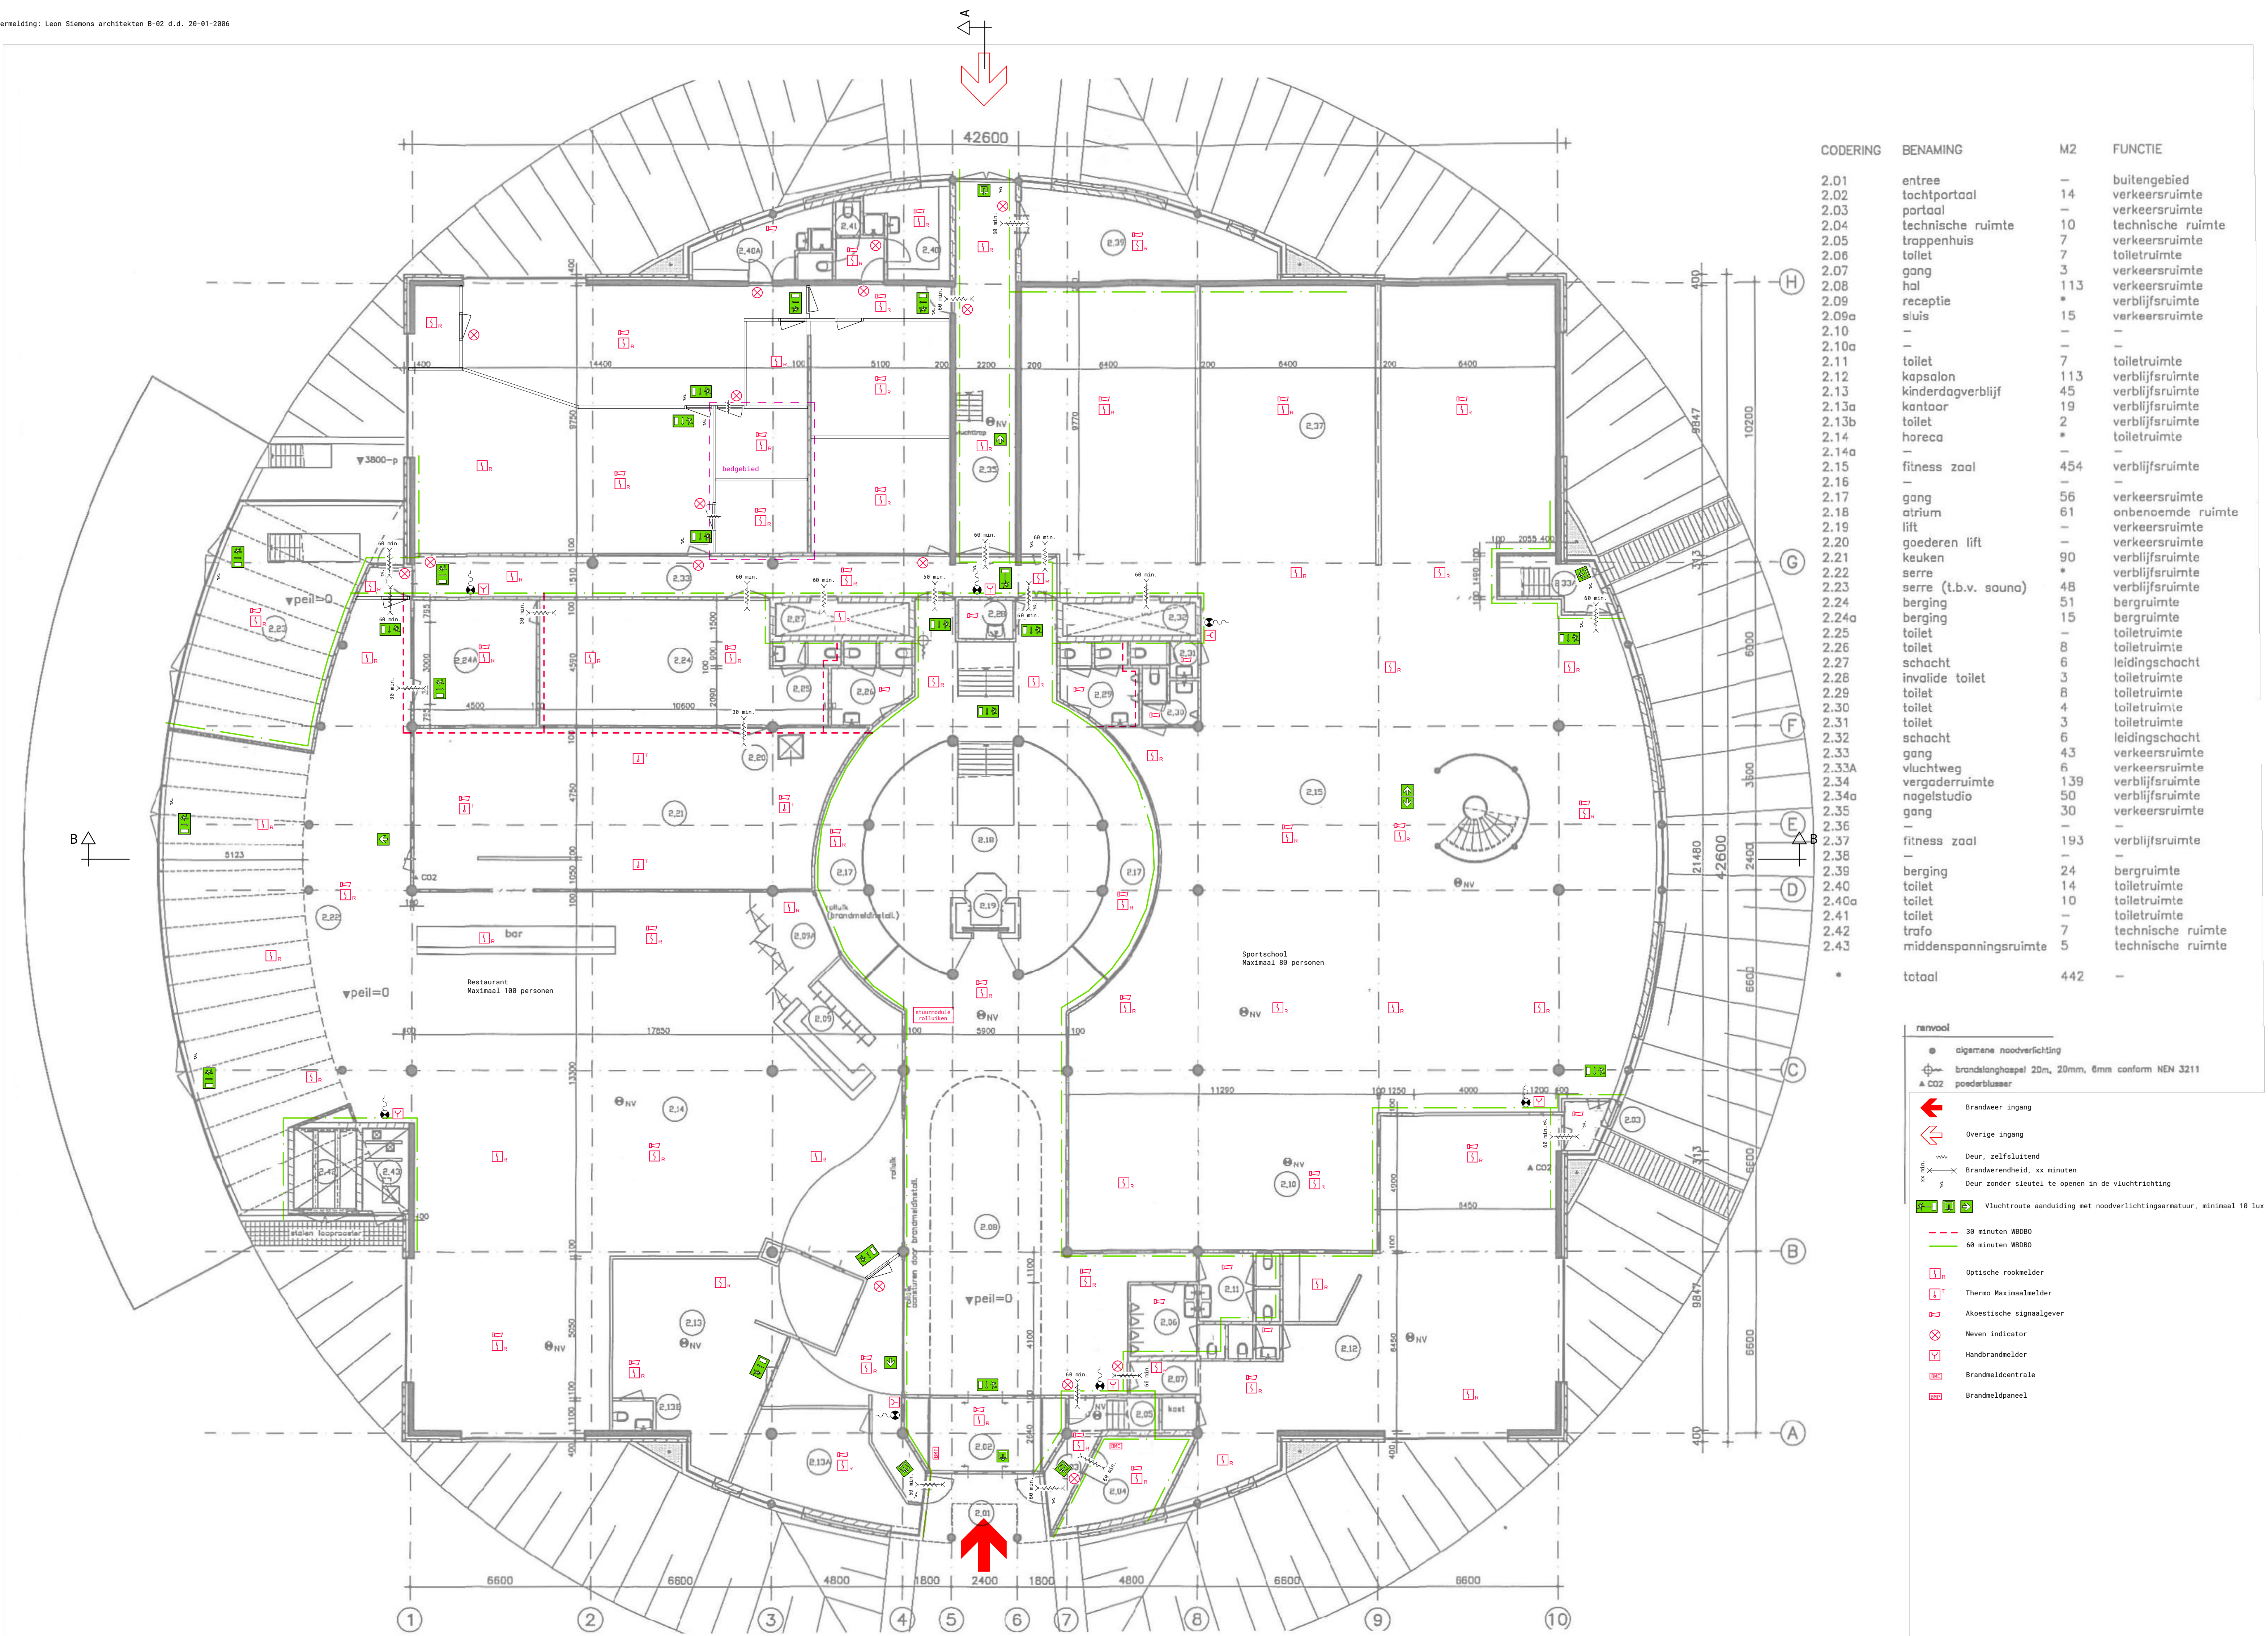

Begane grond


Maximaal 218 personen

- Maximaal aantal personen:
- Souterrain: 48 personen
 - Begane grond: 218 personen
 - 1e verdieping: 118 personen
 - 2e verdieping: 48 personen
 - TOTAAL: 432 personen

CODERING	BENAMING	M2	FUNCTIE
2.01	entree	-	buitengebied
2.02	tochtportaal	14	verkeersruimte
2.03	portaal	-	verkeersruimte
2.04	technische ruimte	10	technische ruimte
2.05	trappenhuis	7	verkeersruimte
2.06	toilet	7	toilet ruimte
2.07	gang	3	verkeersruimte
2.08	hal	113	verkeersruimte
2.09	receptie	*	verblijfsruimte
2.10	sluis	15	verkeersruimte
2.10a	-	-	-
2.11	toilet	7	toilet ruimte
2.12	kapsalon	113	verblijfsruimte
2.13	kinderdagverblijf	45	verblijfsruimte
2.13a	kantoor	19	verblijfsruimte
2.13b	toilet	2	verblijfsruimte
2.14	horeca	*	toilet ruimte
2.14a	-	-	-
2.15	fitness zaal	454	verblijfsruimte
2.16	-	-	-
2.17	gang	56	verkeersruimte
2.18	atrium	61	onbenoemde ruimte
2.19	lift	-	verkeersruimte
2.20	goederen lift	-	verkeersruimte
2.21	keuken	90	verblijfsruimte
2.22	serre	*	verblijfsruimte
2.23	serre (t.b.v. sauna)	48	verblijfsruimte
2.24	berging	51	bergruimte
2.24a	berging	15	bergruimte
2.25	toilet	-	toilet ruimte
2.26	toilet	8	toilet ruimte
2.27	schacht	6	leidingsschacht
2.28	invalide toilet	3	toilet ruimte
2.29	toilet	8	toilet ruimte
2.30	toilet	4	toilet ruimte
2.31	toilet	3	toilet ruimte
2.32	schacht	6	leidingsschacht
2.33	gang	43	verkeersruimte
2.33a	vluchtweg	6	verkeersruimte
2.34	vergader ruimte	139	verblijfsruimte
2.34a	nagelstudio	50	verblijfsruimte
2.35	gang	30	verkeersruimte
2.36	-	-	-
2.37	fitness zaal	193	verblijfsruimte
2.38	-	-	-
2.39	berging	24	bergruimte
2.40	toilet	14	toilet ruimte
2.40a	toilet	10	toilet ruimte
2.41	toilet	-	toilet ruimte
2.42	trafo	7	technische ruimte
2.43	middenspanningsruimte	5	technische ruimte
*	totaal	442	-

renwiel

- algemene noodverlichting
- brandlanghospel 20m, 20mm, 6mm conform NEN 3211
- poederblusser
- Brandweer ingang
- Overige ingang
- Deur, zelfsluitend
- Brandwerendheid, xx minuten
- Deur zonder sleutel te openen in de vluchtrichting
- Vluchtroute aanduiding met noodverlichtingsnastuur, minimaal 10 lux
- 30 minuten R500
- 60 minuten R500
- Optische rookmelder
- Thermo Maxiaalmelder
- Akoestische signaalgever
- Nemen indicator
- Handbrandmelder
- Brandmeldcentrale
- Brandmeldpaneel

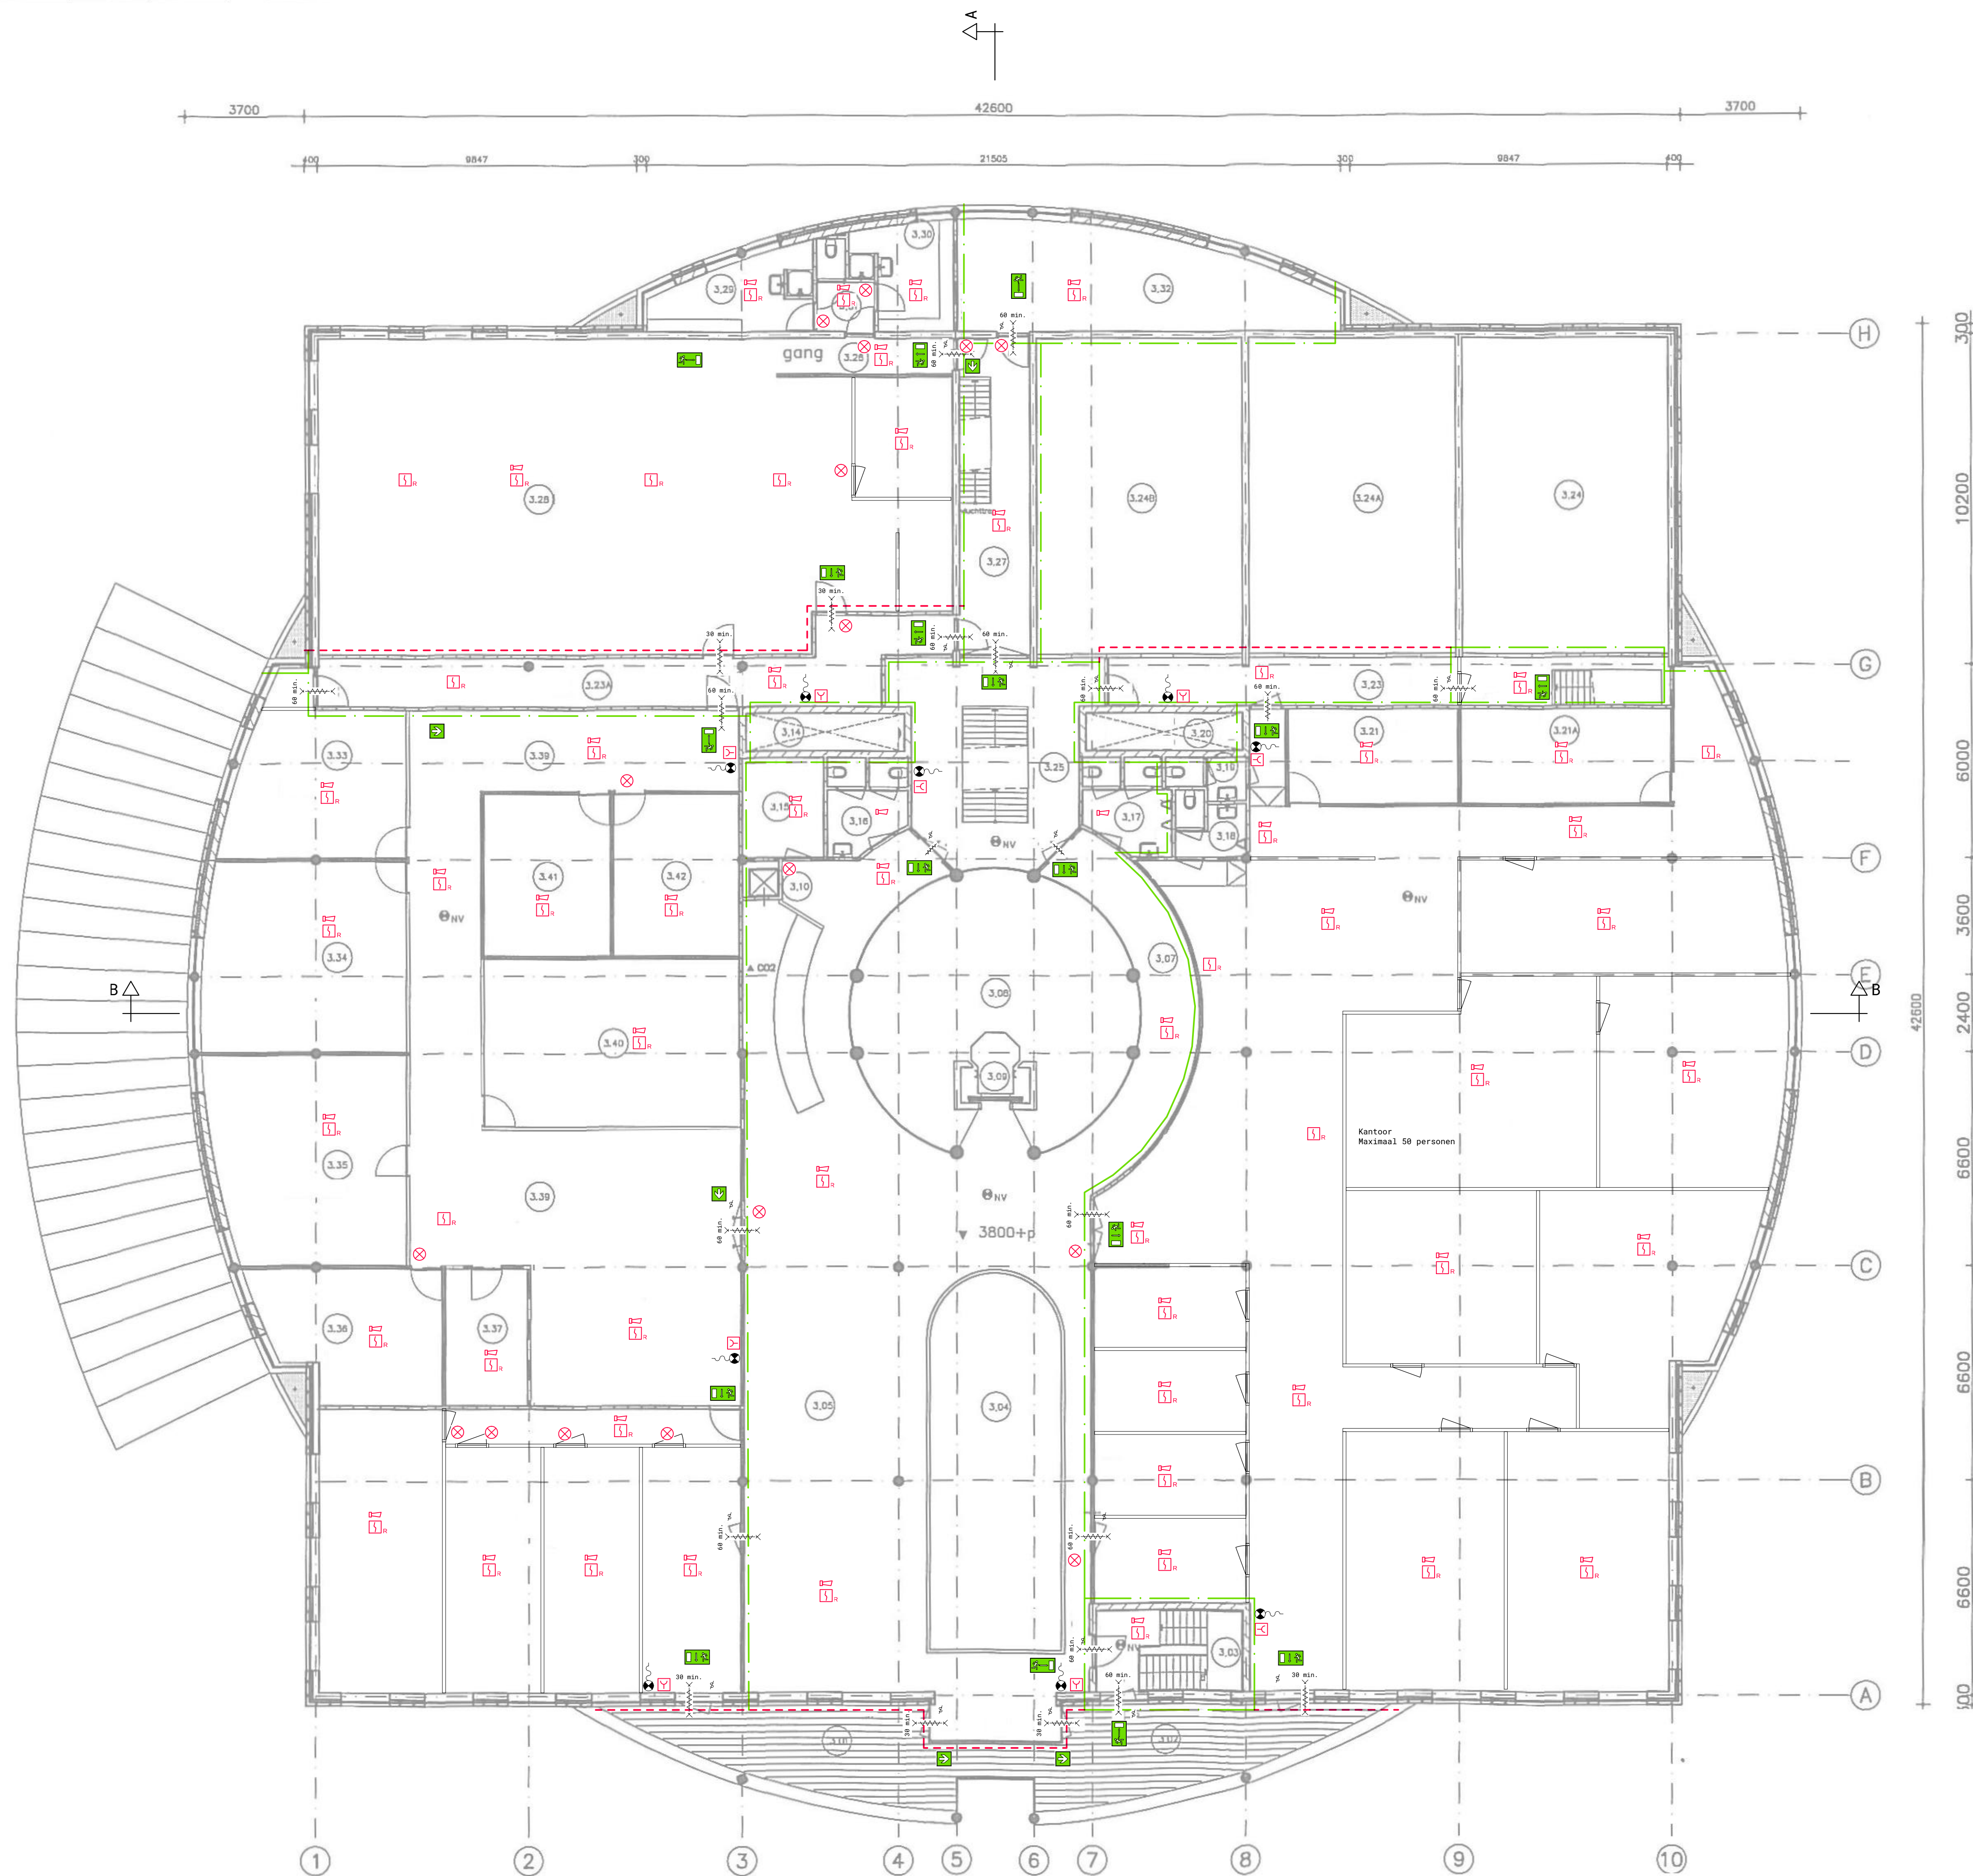


CODERING	BENAMING	M2	VERBLUFGEBIEDEN
3.01	terras	*	buitenruimte
3.02	terras	*	buitenruimte
3.03	trappenhuis	11	verkeersruimte
3.04	vide	45	onbenoemde ruimte
3.05	horeca	**	verblijfsruimte
3.06	ontwikkelingsruimte	497	verblijfsruimte
3.06A	voorraumte	7	verkeersruimte
3.07	gang	**	verkeersruimte
3.08	atrium	60	onbenoemde ruimte
3.09	lift	-	verkeersruimte
3.10	goederen lift	1	verkeersruimte
3.11	-	-	-
3.12	-	-	-
3.13	-	-	-
3.14	schacht	6	leidingschacht
3.15	berging	8	bergruimte
3.16	toilet	7	toilet ruimte
3.17	toilet	7	toilet ruimte
3.18	toilet	4	toilet ruimte
3.19	toilet	3	toilet ruimte
3.20	schacht	6	leidingschacht
3.21	server	15	bergruimte
3.21A	opslag	19	bergruimte
3.22	trappenhuis	10	verkeersruimte
3.23	gang	16	verkeersruimte
3.23A	gang	32	verkeersruimte
3.24	vide fitness zaal	62	onbenoemde ruimte
3.24A	vide fitness zaal	62	onbenoemde ruimte
3.24B	vide fitness zaal	62	onbenoemde ruimte
3.25	trappenhuis	35	verkeersruimte
3.26	geluidkamer	49	opslagruimte
3.26A	gang	7	verkeersruimte
3.27	gang	21	verkeersruimte
3.28	vergader ruimte	127	verblijfsruimte
3.29	kleedruimte dames	10	badruimte
3.30	kleedruimte heren	9	badruimte
3.31	toilet	4	toilet ruimte
3.32	berging	33	bergruimte
3.33	kantoor	26	verkeersruimte
3.34	kantoor	37	verblijfsruimte
3.35	kantoor	38	verblijfsruimte
3.36	kantoor	21	verblijfsruimte
3.37	kantoor	11	verblijfsruimte
3.38	recreatiezaal	114	verblijfsruimte
3.39	gang	120	verkeersruimte
3.40	vergader ruimte	41	verblijfsruimte
3.41	opslag	20	bergruimte
3.42	opslag	20	bergruimte
*	totaal	58	m2
**	totaal	200	m2

- Deur, zelfsluitend
Brandwerendheid, xx minuten
Deur zonder sleutel te openen in de vluchtrichting
Vluchtroute aanduiding met noodverlichtingsarmatuur, minimaal 10 lux
10 minuten WBCBO
60 minuten WBCBO
Optische rookmelder
Thermische Maximalmelder
Acoustische signaalgever
Neben indicator
Handbrandmelder

Eerste verdieping

Maximaal 110 personen

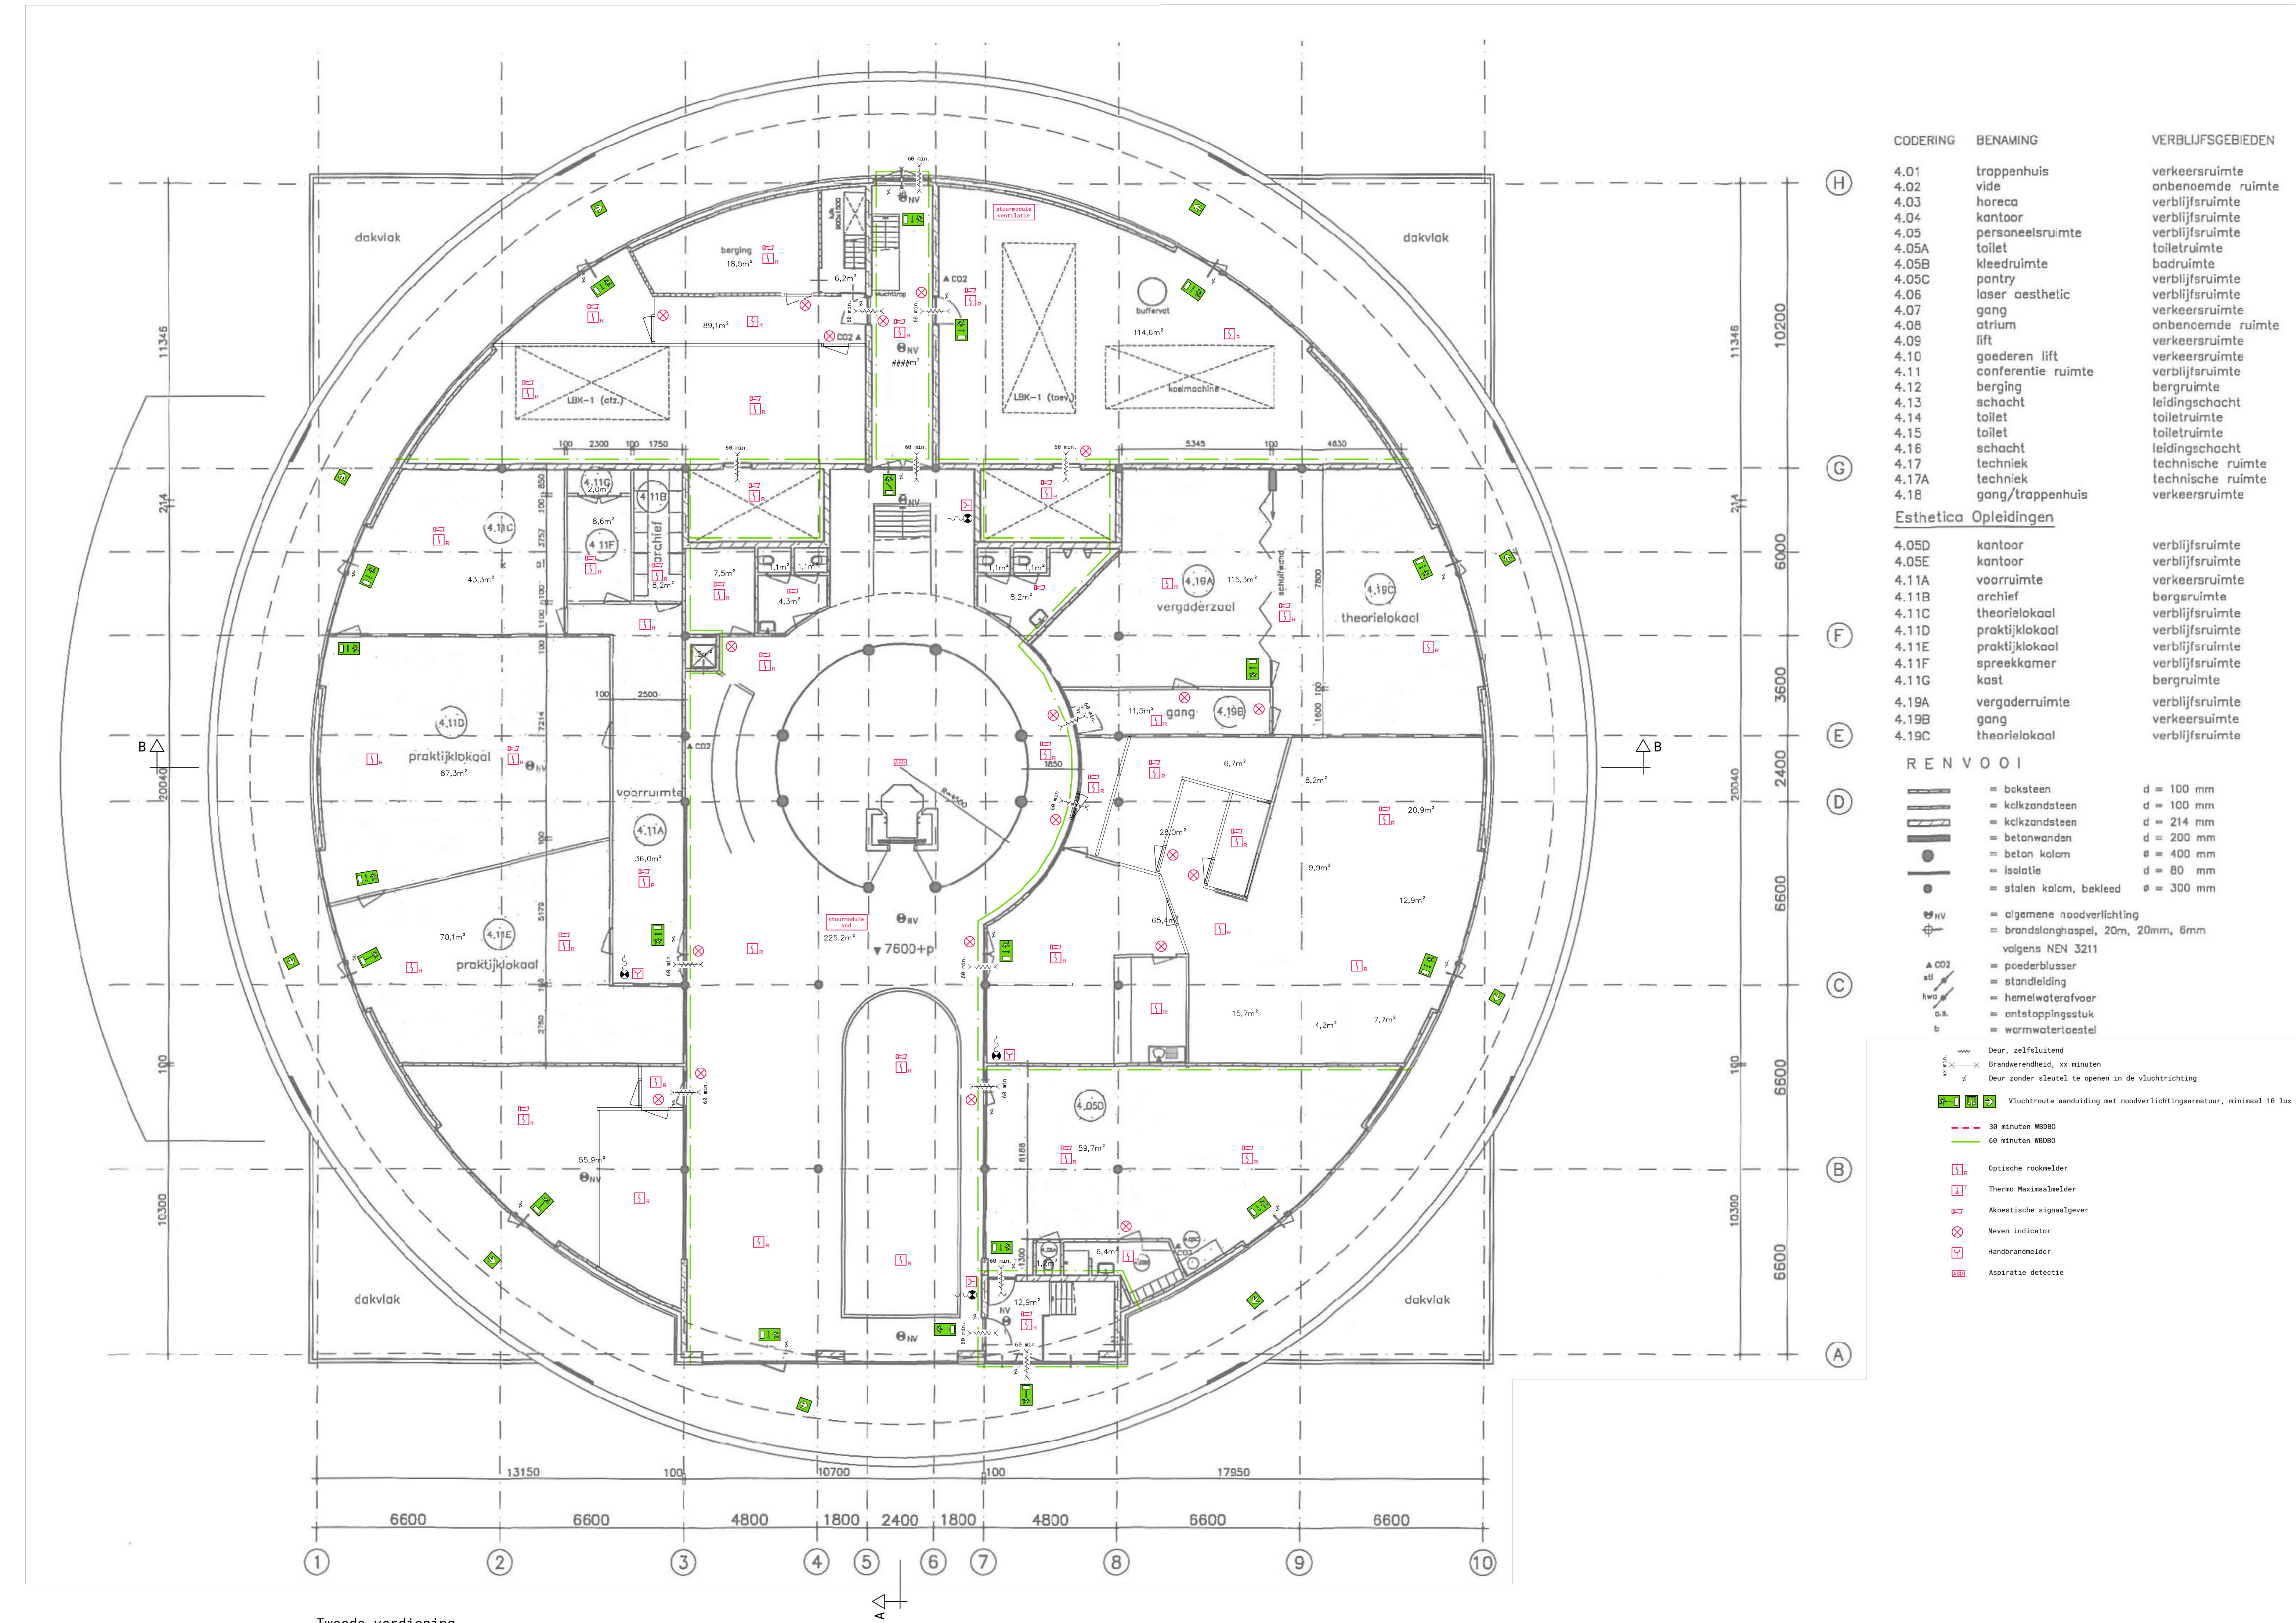

CODERING	BENAMING	VERBLIJFSGEBIEDEN
4.01	trappenhuis	verkeersruimte
4.02	vide	onbenoemde ruimte
4.03	horeca	verblijfsruimte
4.04	kantoor	verblijfsruimte
4.05	personeelsruimte	verblijfsruimte
4.05A	toilet	toilet ruimte
4.05B	kleedruimte	badruimte
4.05C	pantry	verblijfsruimte
4.06	laser aesthetic	verblijfsruimte
4.07	gang	verkeersruimte
4.08	atrium	onbenoemde ruimte
4.09	lift	verkeersruimte
4.10	goederen lift	verkeersruimte
4.11	conferentie ruimte	verblijfsruimte
4.12	berging	bergruimte
4.13	schacht	leidingsschacht
4.14	toilet	toilet ruimte
4.15	toilet	toilet ruimte
4.16	schacht	leidingsschacht
4.17	techniek	technische ruimte
4.17A	techniek	technische ruimte
4.18	gang/trappenhuis	verkeersruimte



Esthetica Opleidingen	
4.05D	kantoor
4.05E	kantoor
4.11A	voorraumte
4.11B	archief
4.11C	theorielokaal
4.11D	praktijklokaal
4.11E	praktijklokaal
4.11F	spreekkamer
4.11G	kost
4.19A	vergader ruimte
4.19B	gang
4.19C	theorielokaal

RENVOOI	
	= baksteen
	= kalkzandsteen
	= kalkzandsteen
	= betonwanden
	= beton kolom
	= isolatie
	= stalen kolom, bekleed
	= algemene noodverlichting
	= brandslanghaspel, 20m, 20mm, 6mm
	= poederblusser
	= standleiding
	= hemelwaterafvoer
	= ontsluitingsstuk
	= wormwaterleestel



	= Deur, zelfsluitend
	= Brandwerendheid, xx minuten
	= Deur zonder sleutel te openen in de vluchtrichting
	= Vluchtroute aanduiding met noodverlichtingsparatuur, minimaal 10 lux
	= 30 minuten WERBO
	= 60 minuten WERBO
	= Optische rookmelder
	= Thermo Maximaalmelder
	= Akoestische signaalgever
	= Neven indicator
	= Handbrandmelder
	= Aspiratie detectie

Tweede verdieping

Maximaal 40 personen

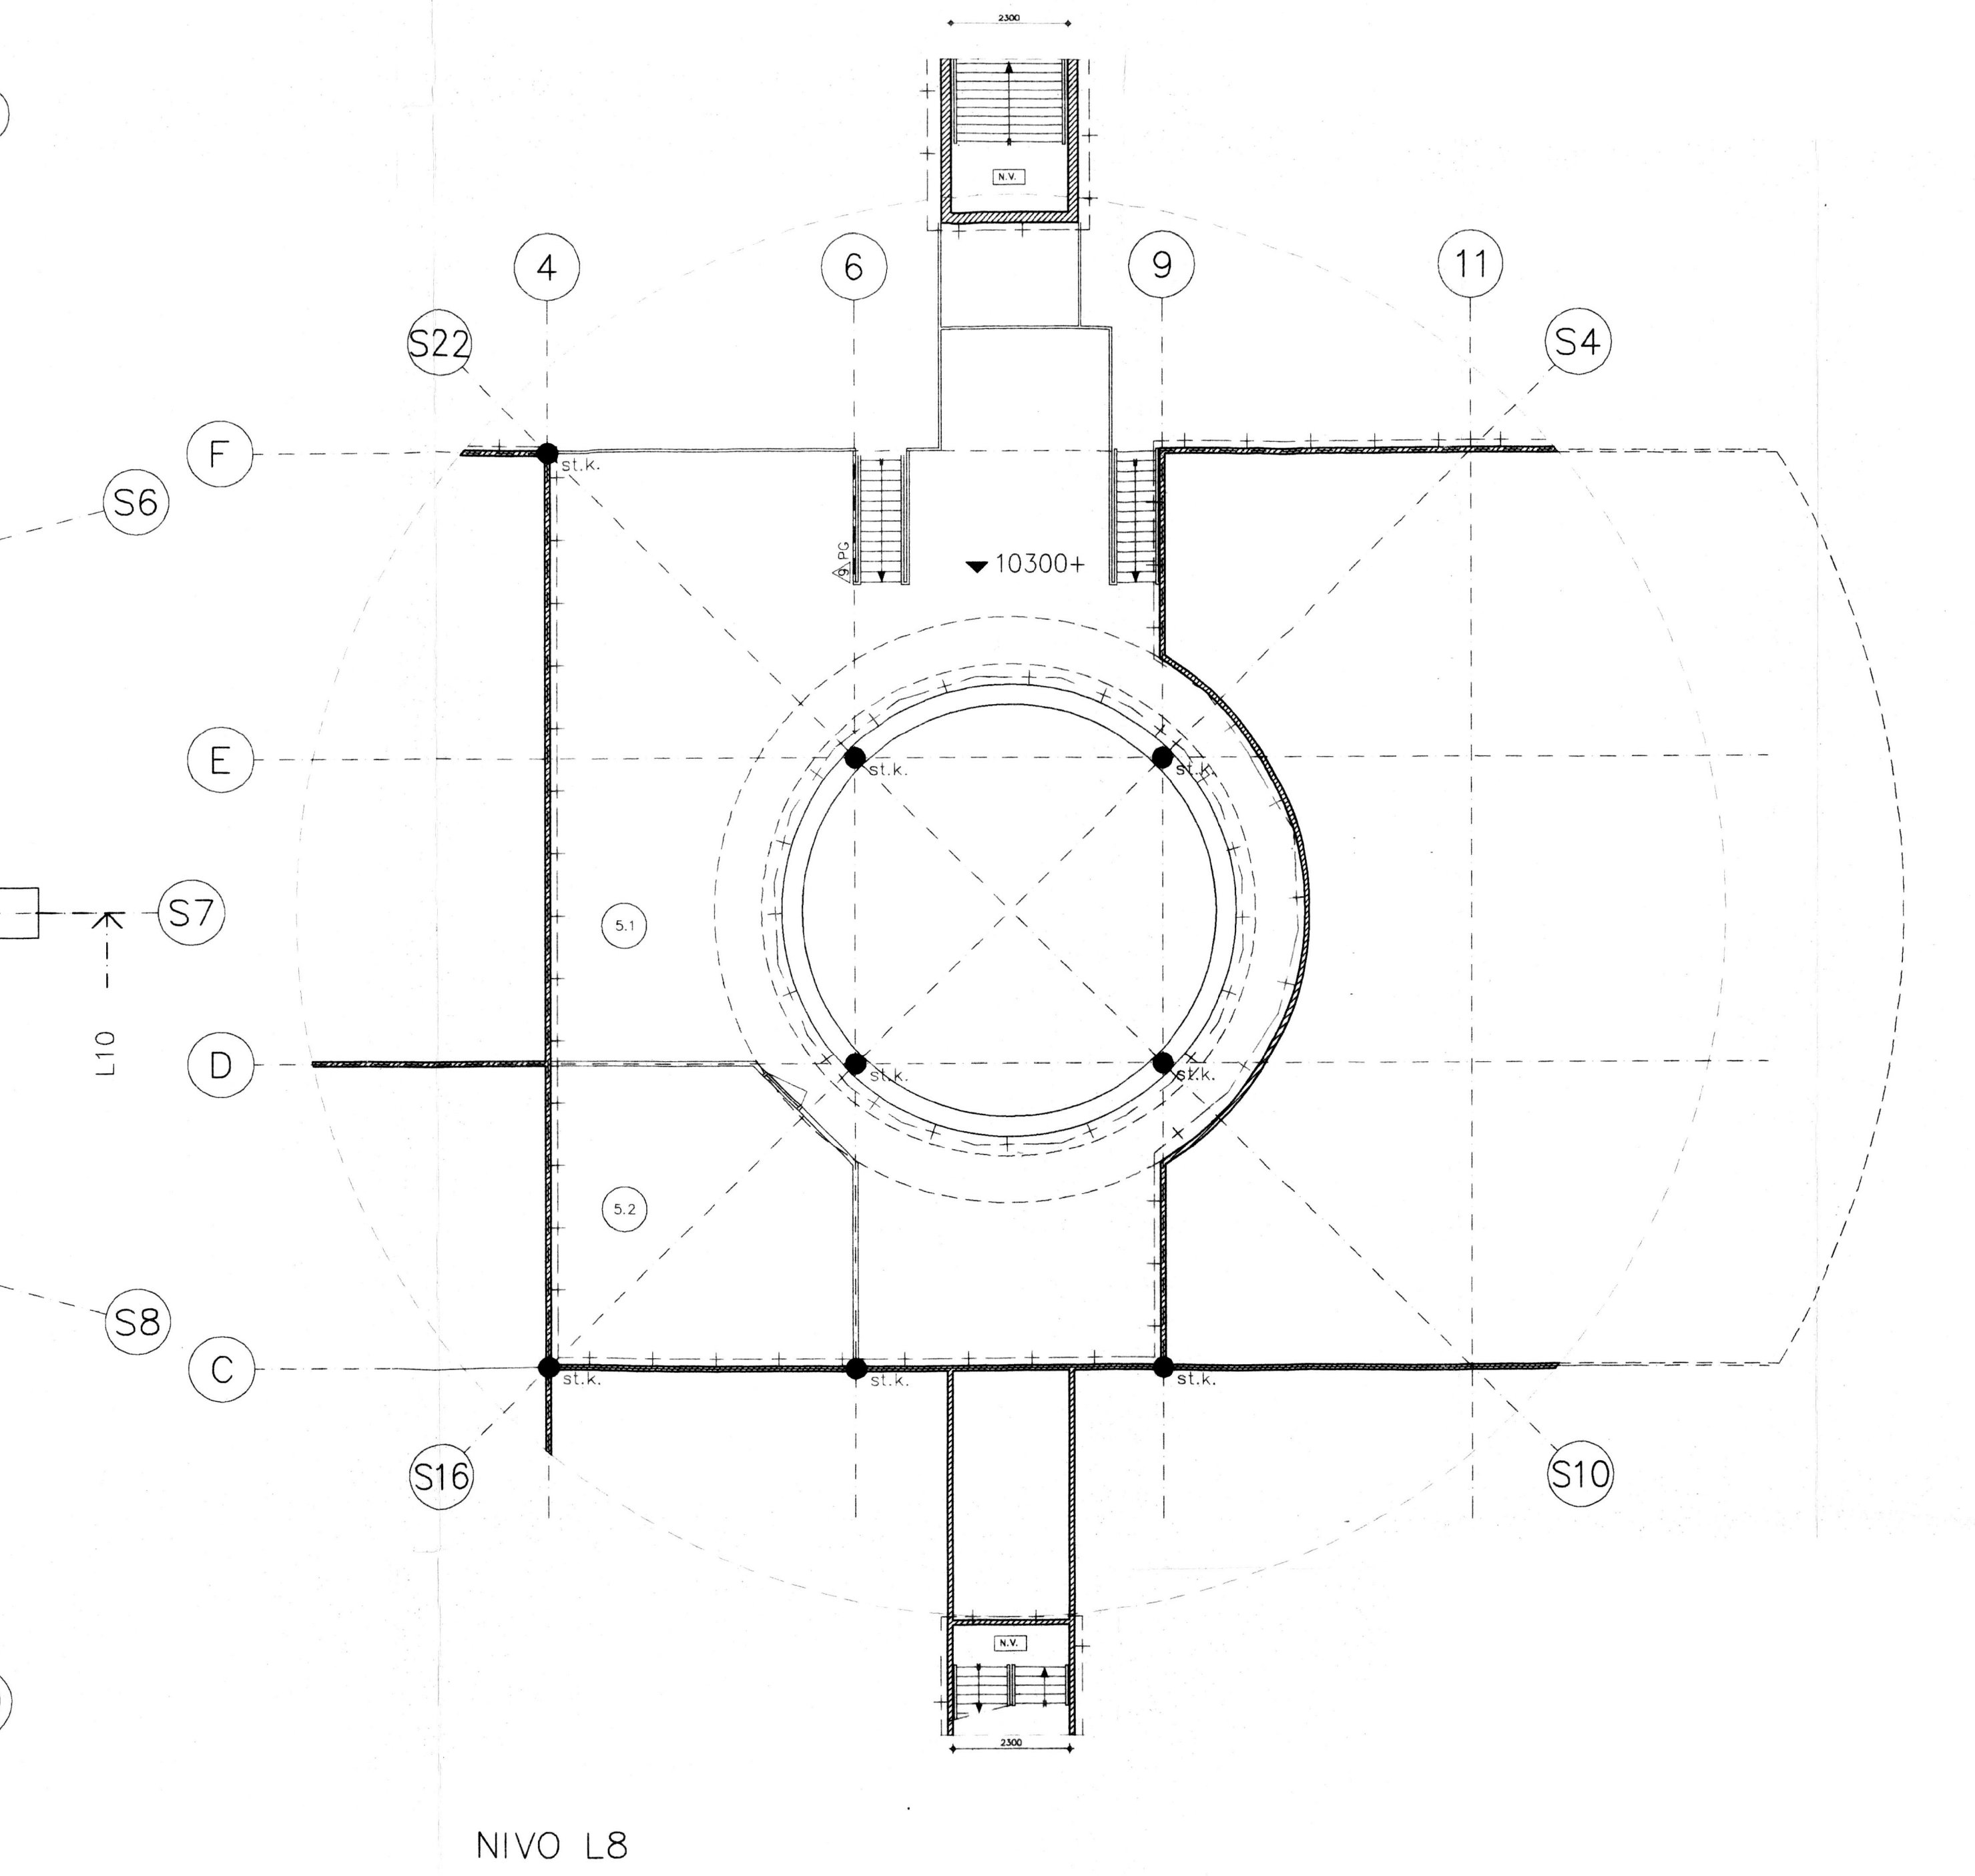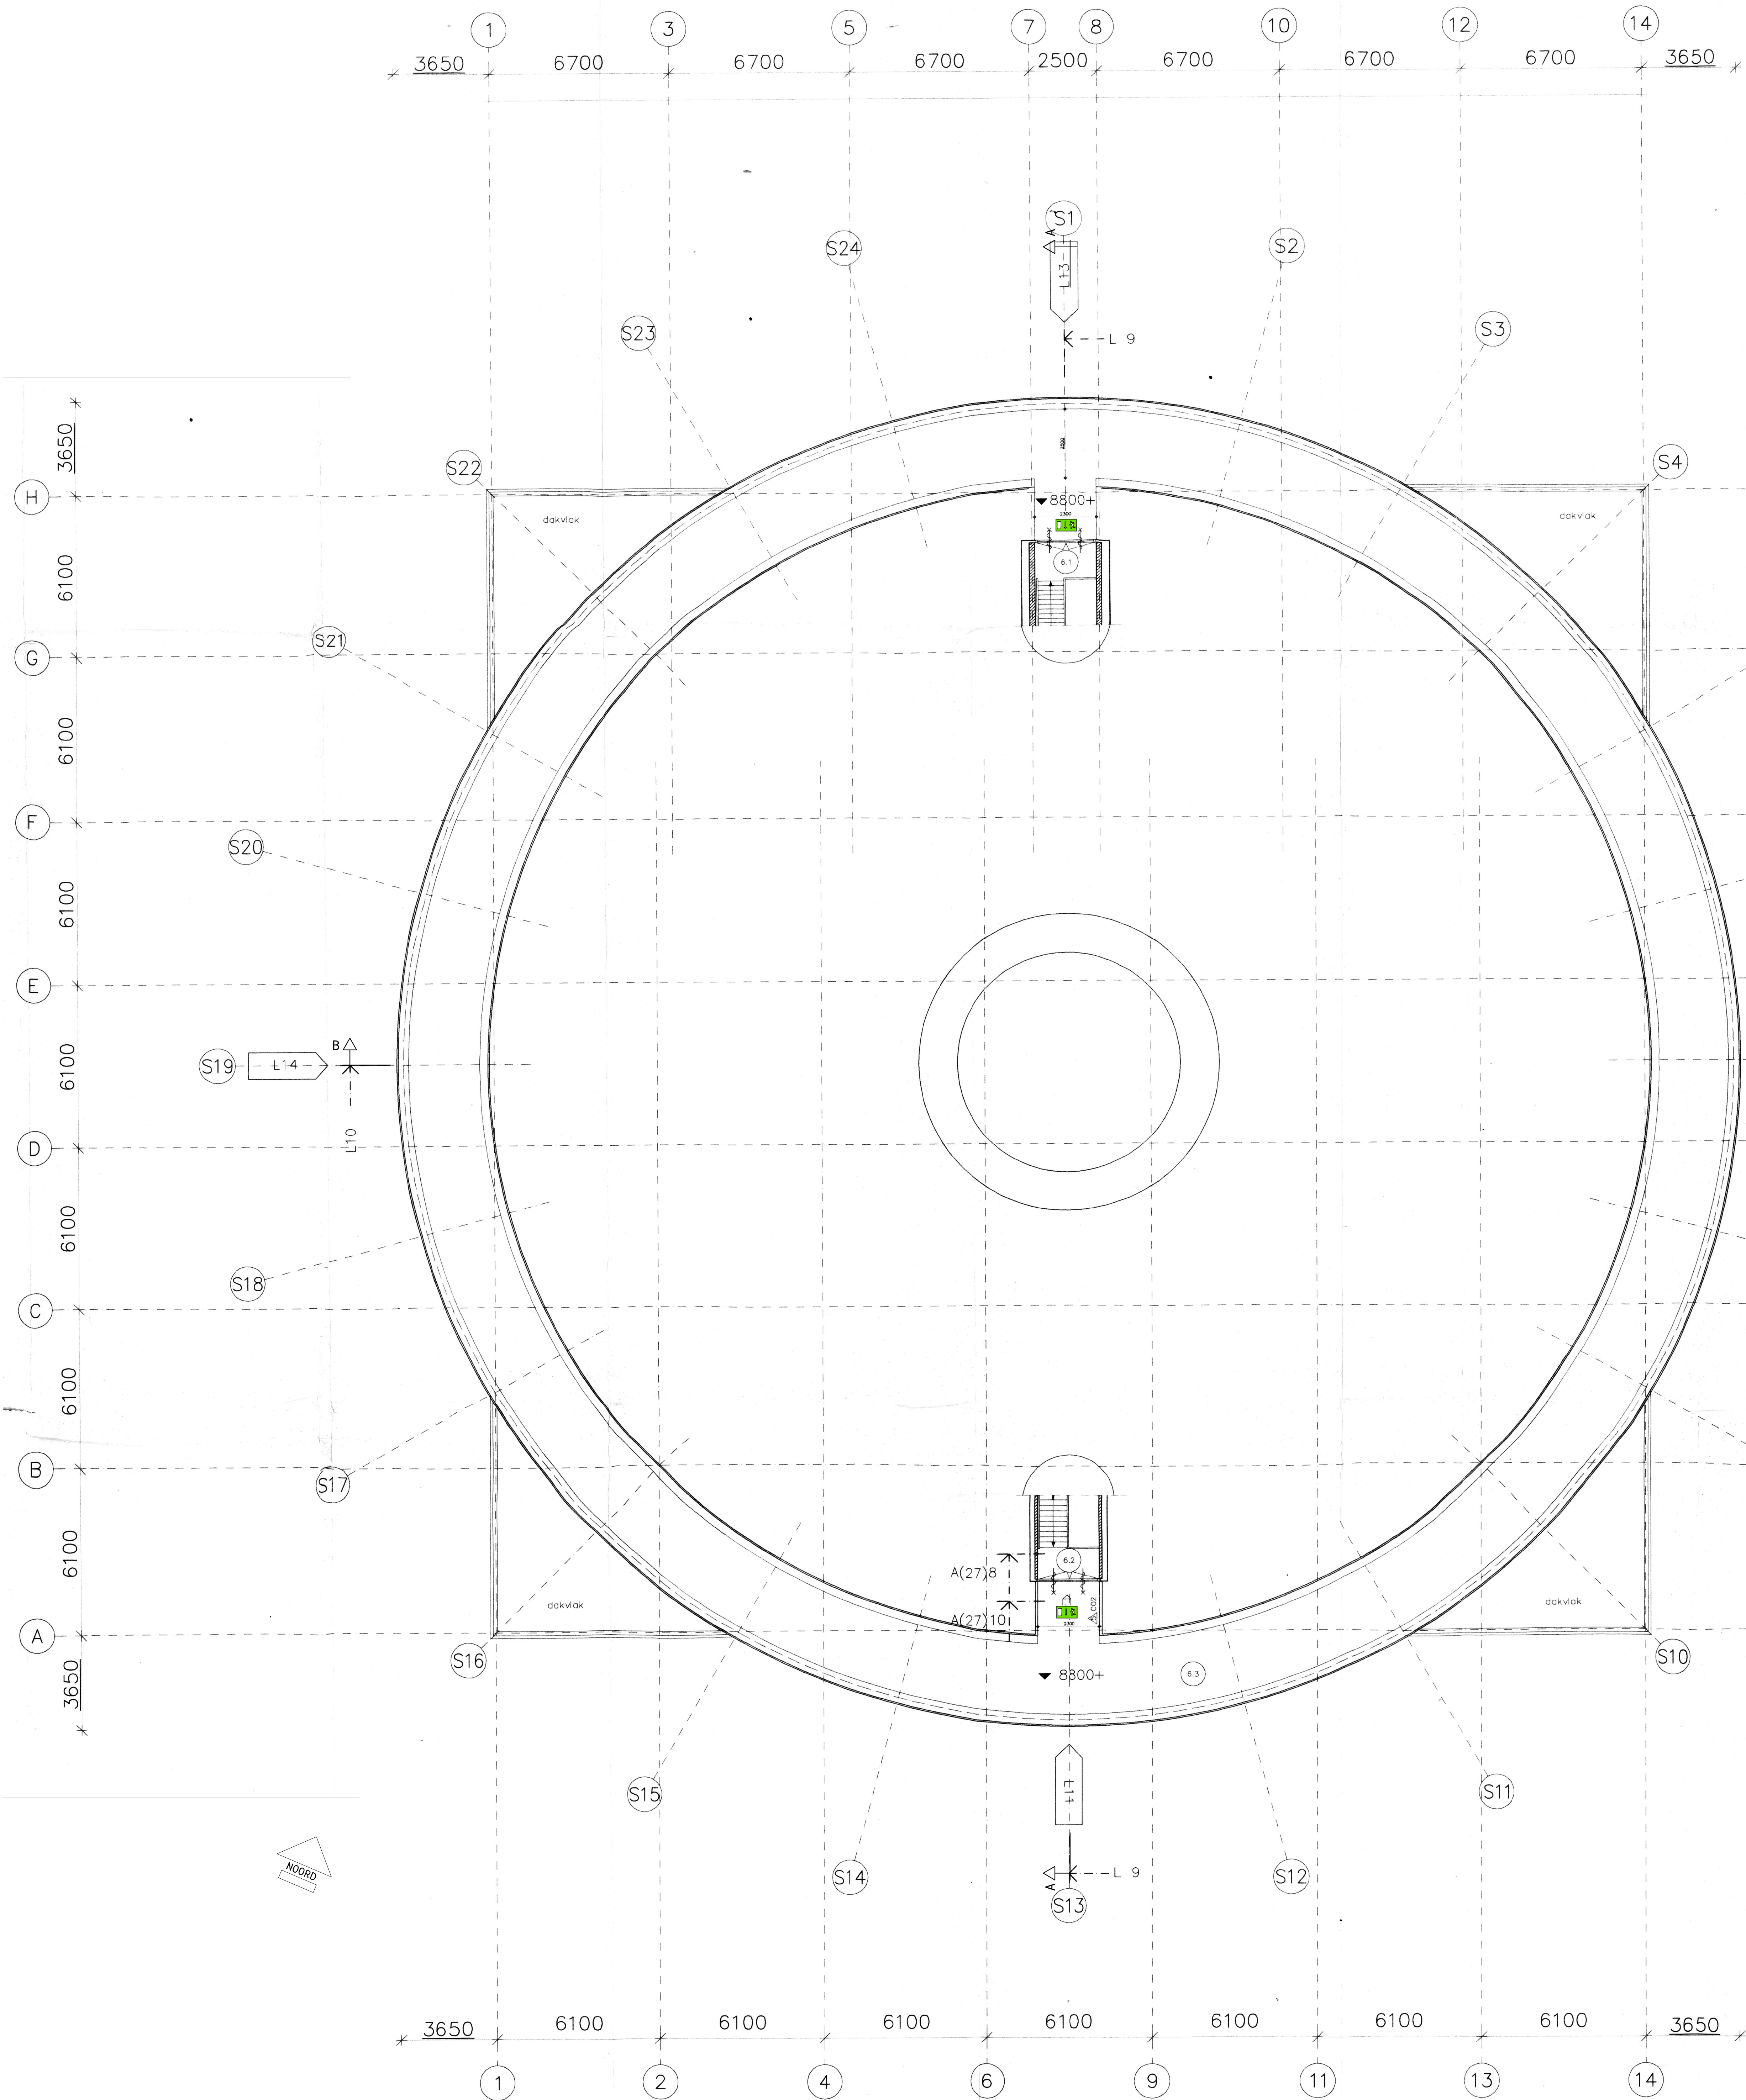

Bronvermelding: Leon Simons architecten L-9-10 d.d. 29-02-1996

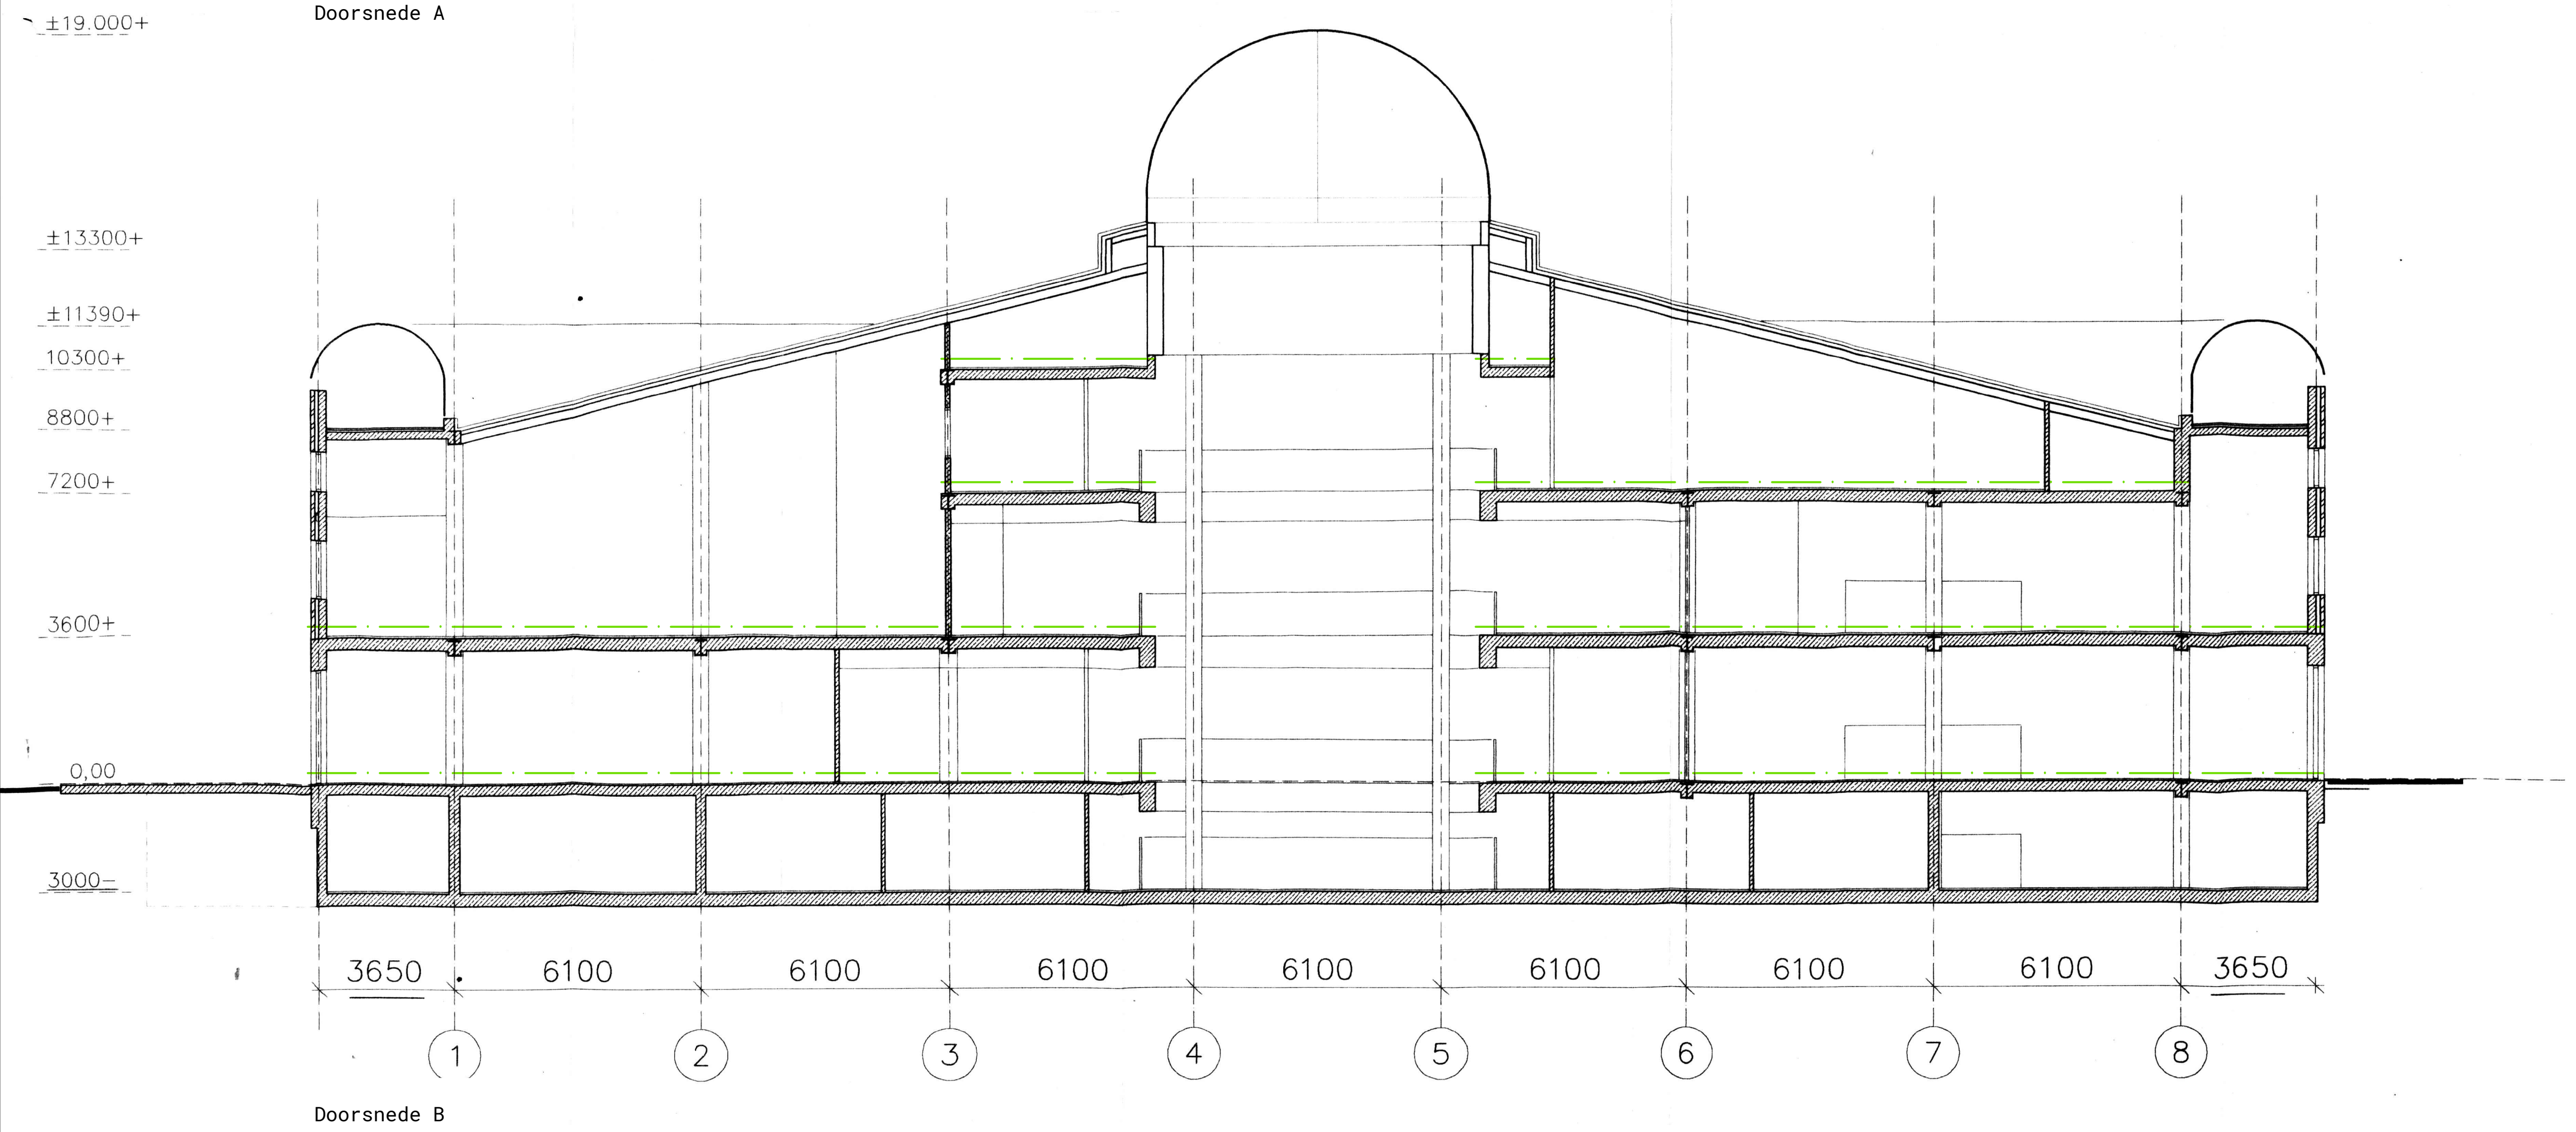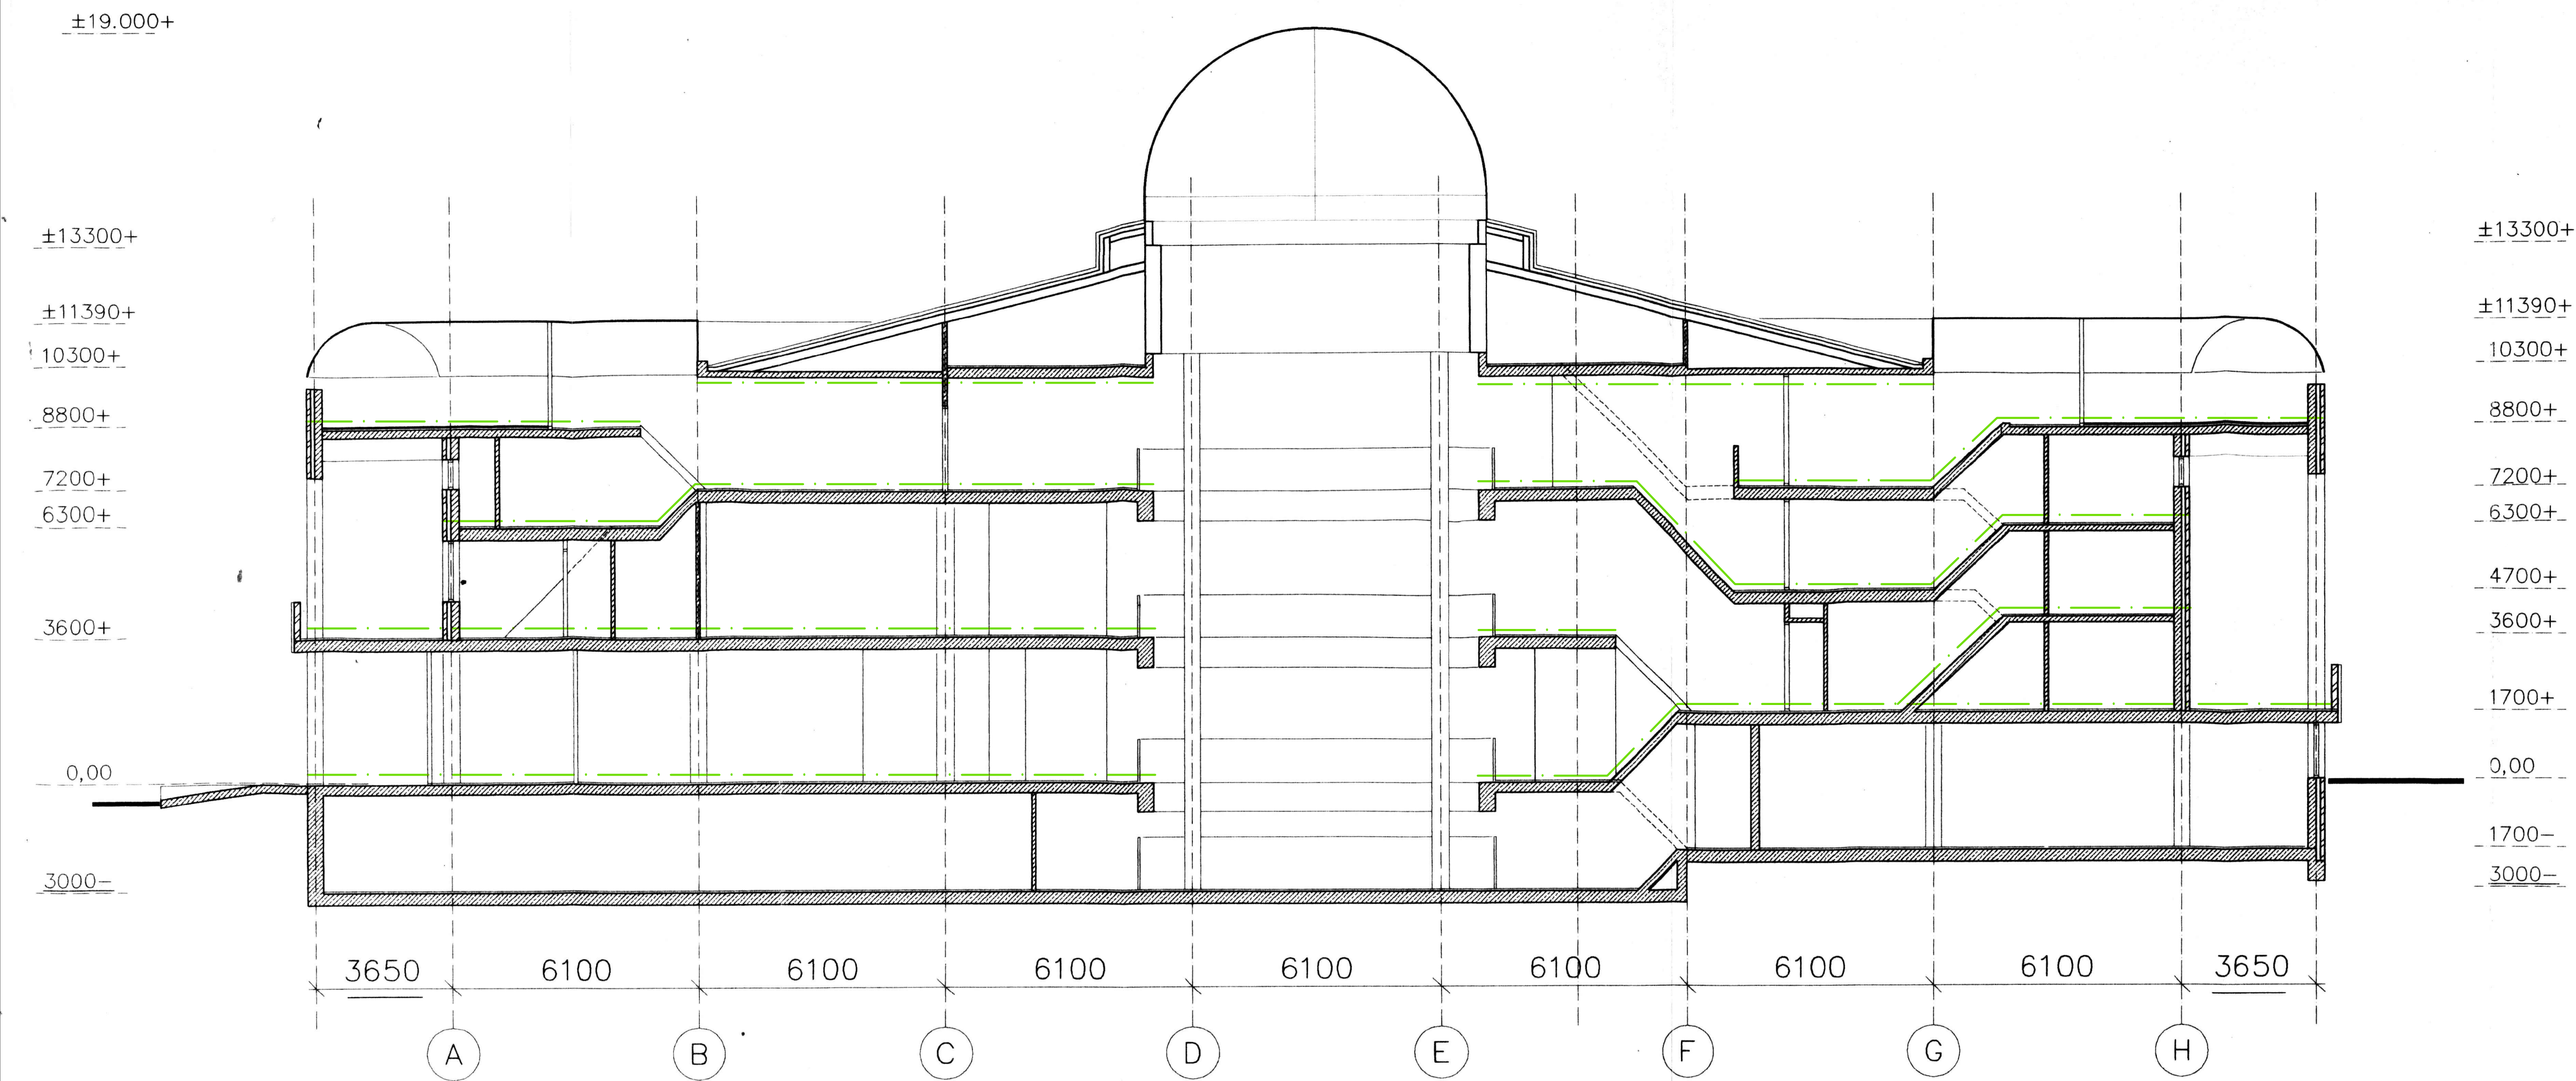

Algemeen

- Alle meten in het werk controleren
- Alle constructies in het werk te controleren
- Constructies volgens tekeningen en berekeningen van de constructeur




Adres Wilslootstraat 1
2548 WS Den Haag
Telefoon 06 428 88 646
E-mail info@bureauwolswijk.nl
Website www.bureauwolswijk.nl
© 2019 metak verbeiden


BOUWKUNDIG
TEKEN- EN ADVIESBUREAU

Onderdeel Doorsnede A & B
Project Houtboeklaan 1
4822 ZC Breda
Opdrachtgever
Schaal 1:100


Revisie Datum
15-06-2023
Projectnummer 23011
Bladnummer 006

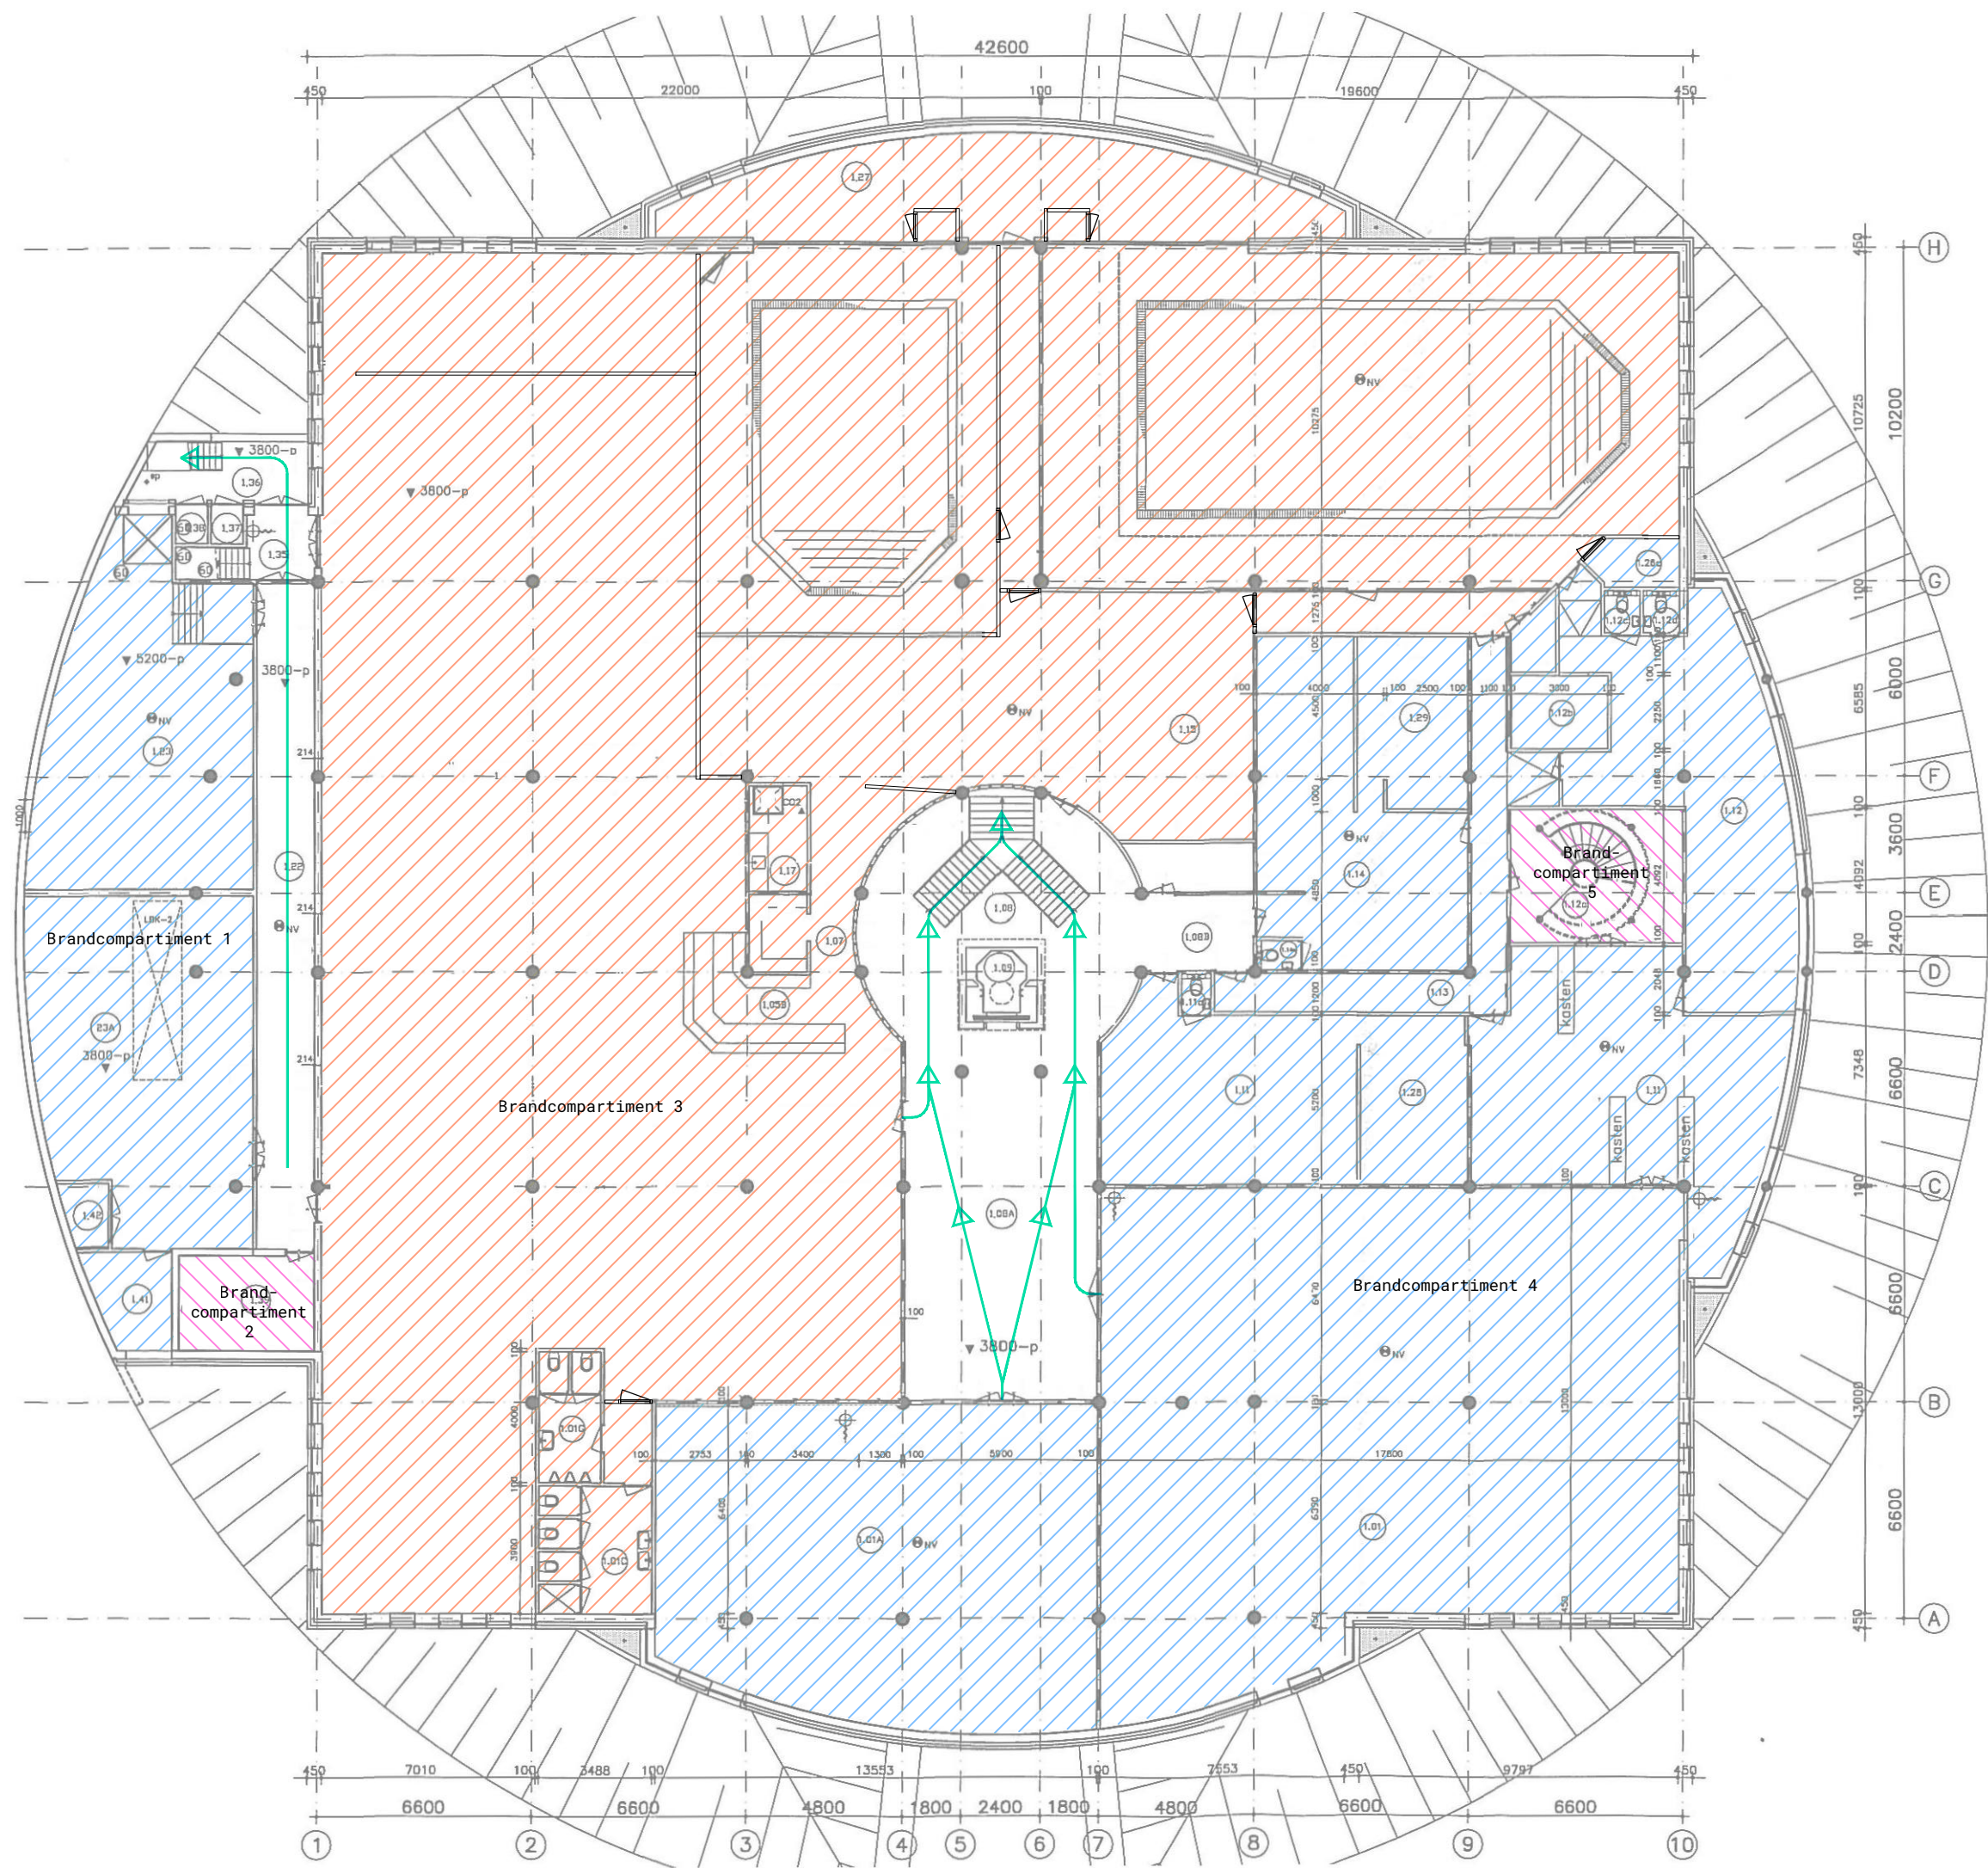


Souterrain

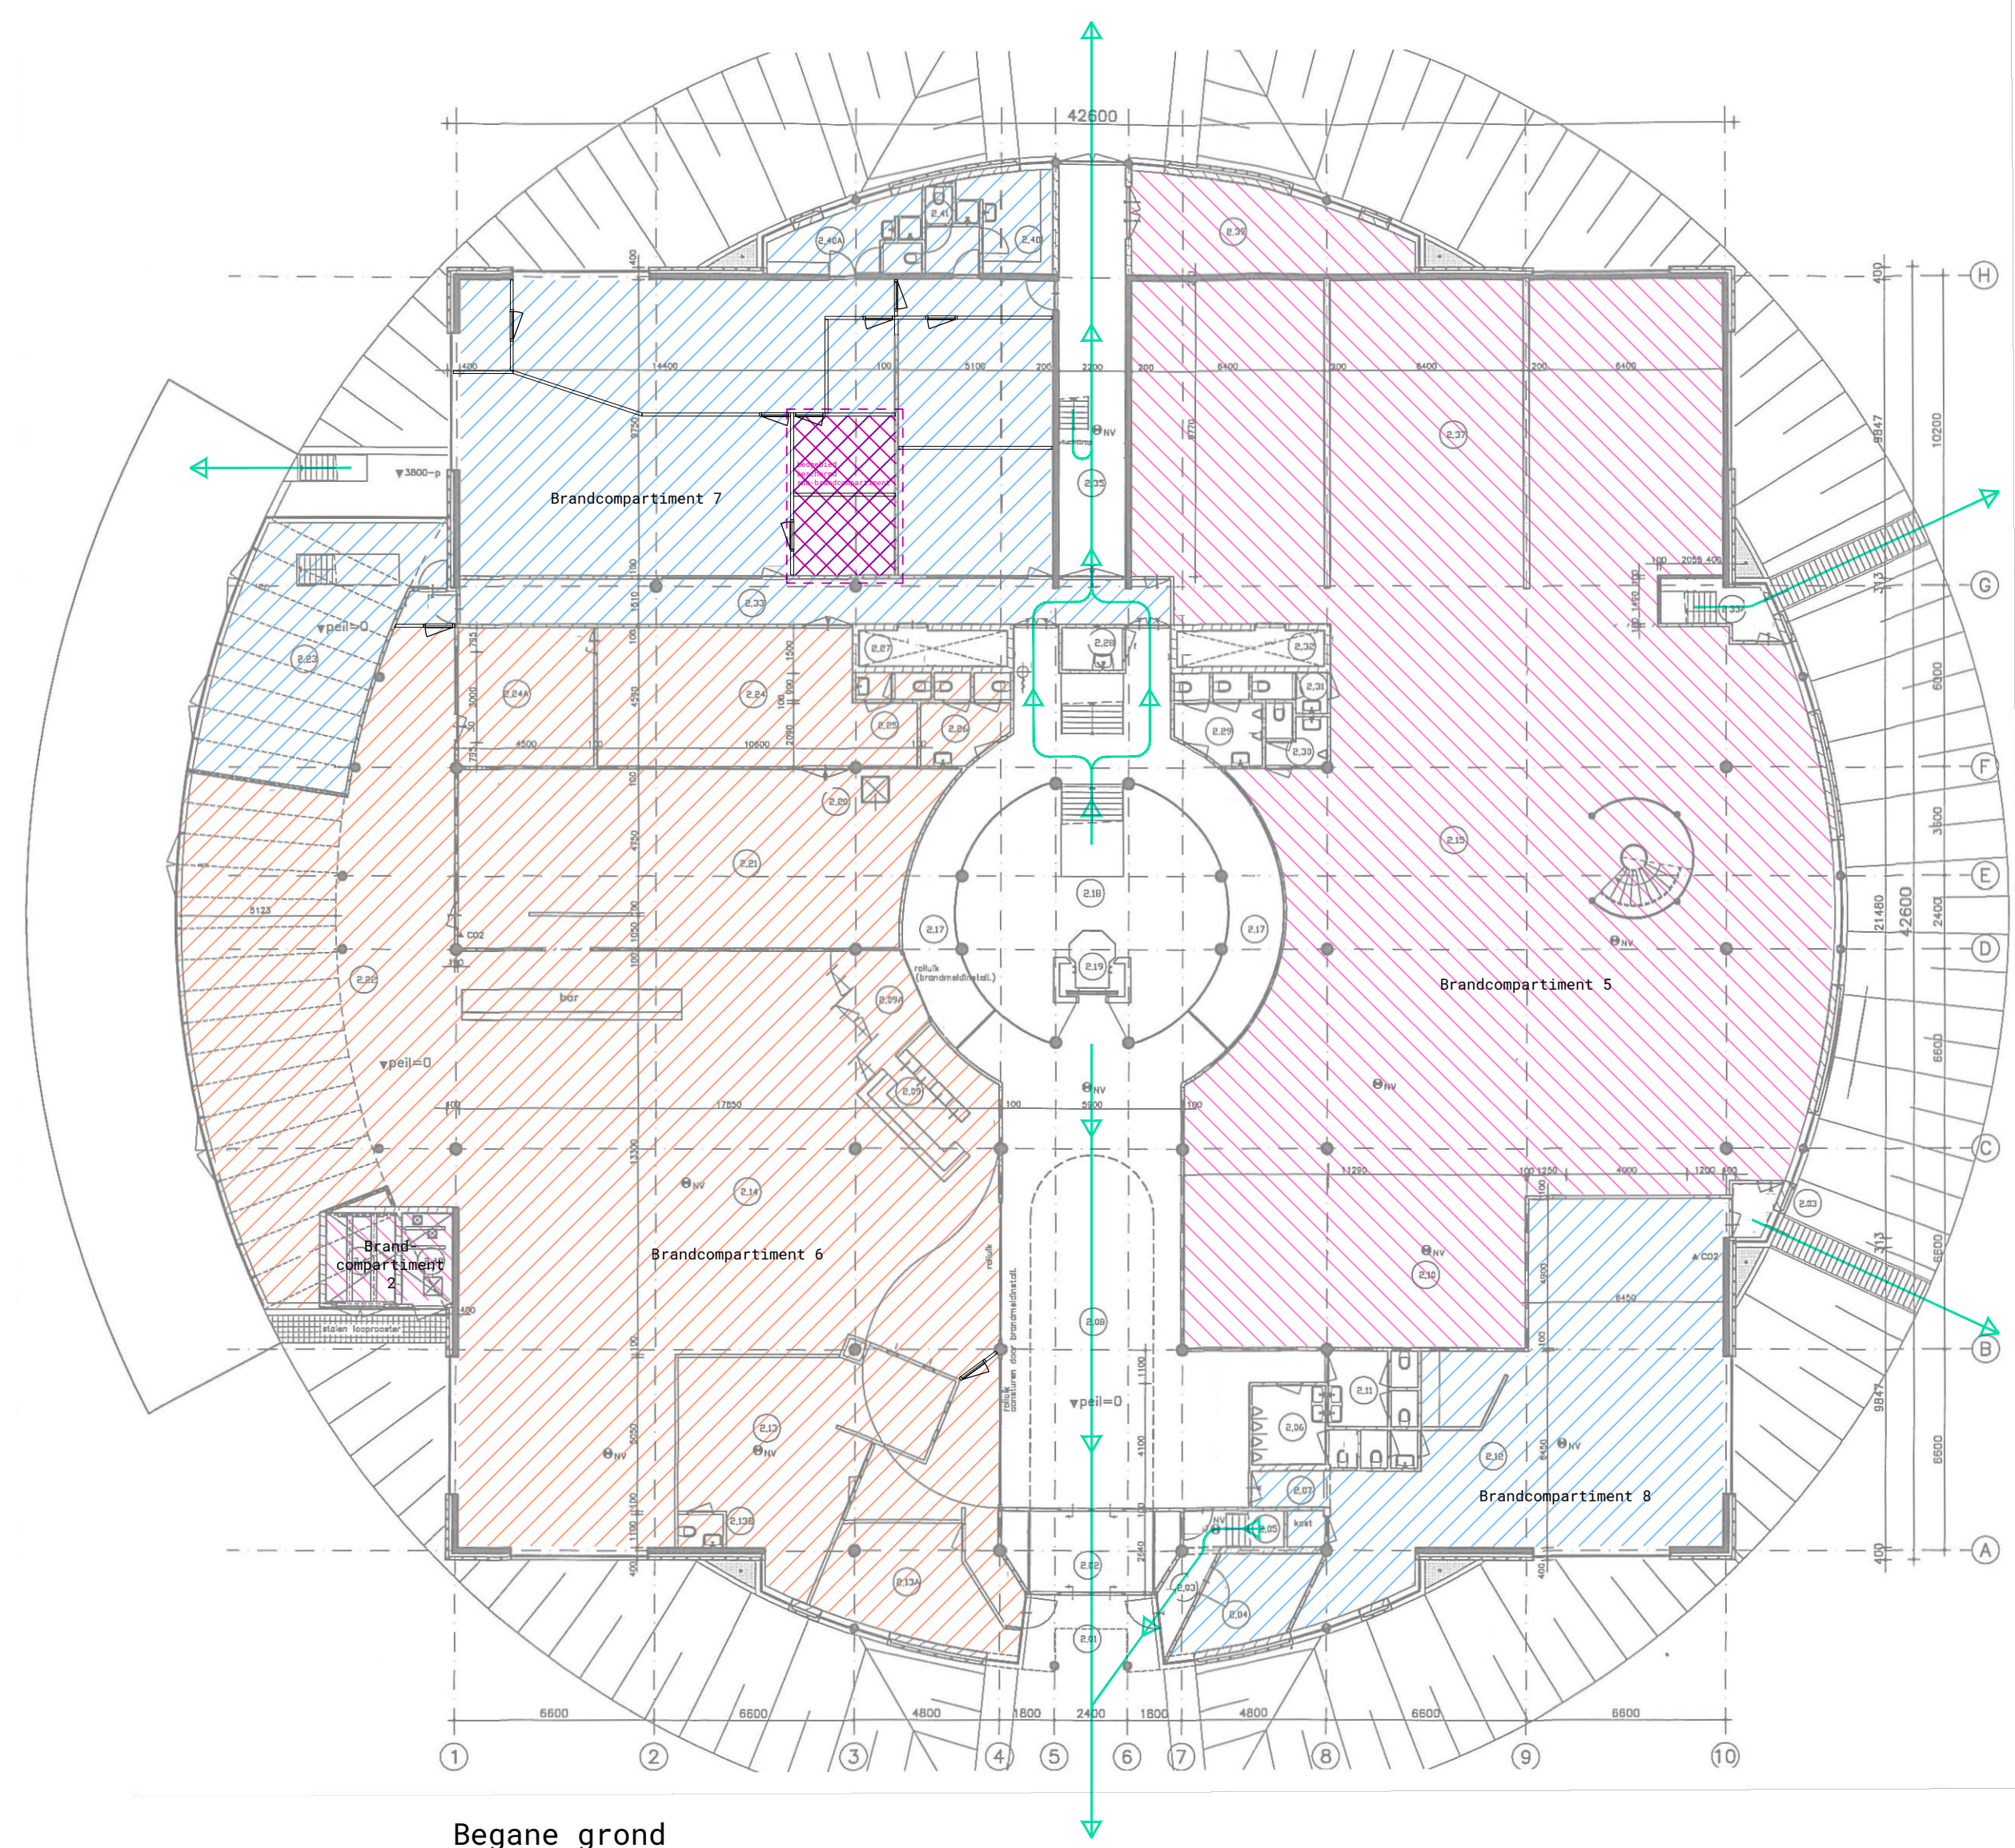

Begane grond

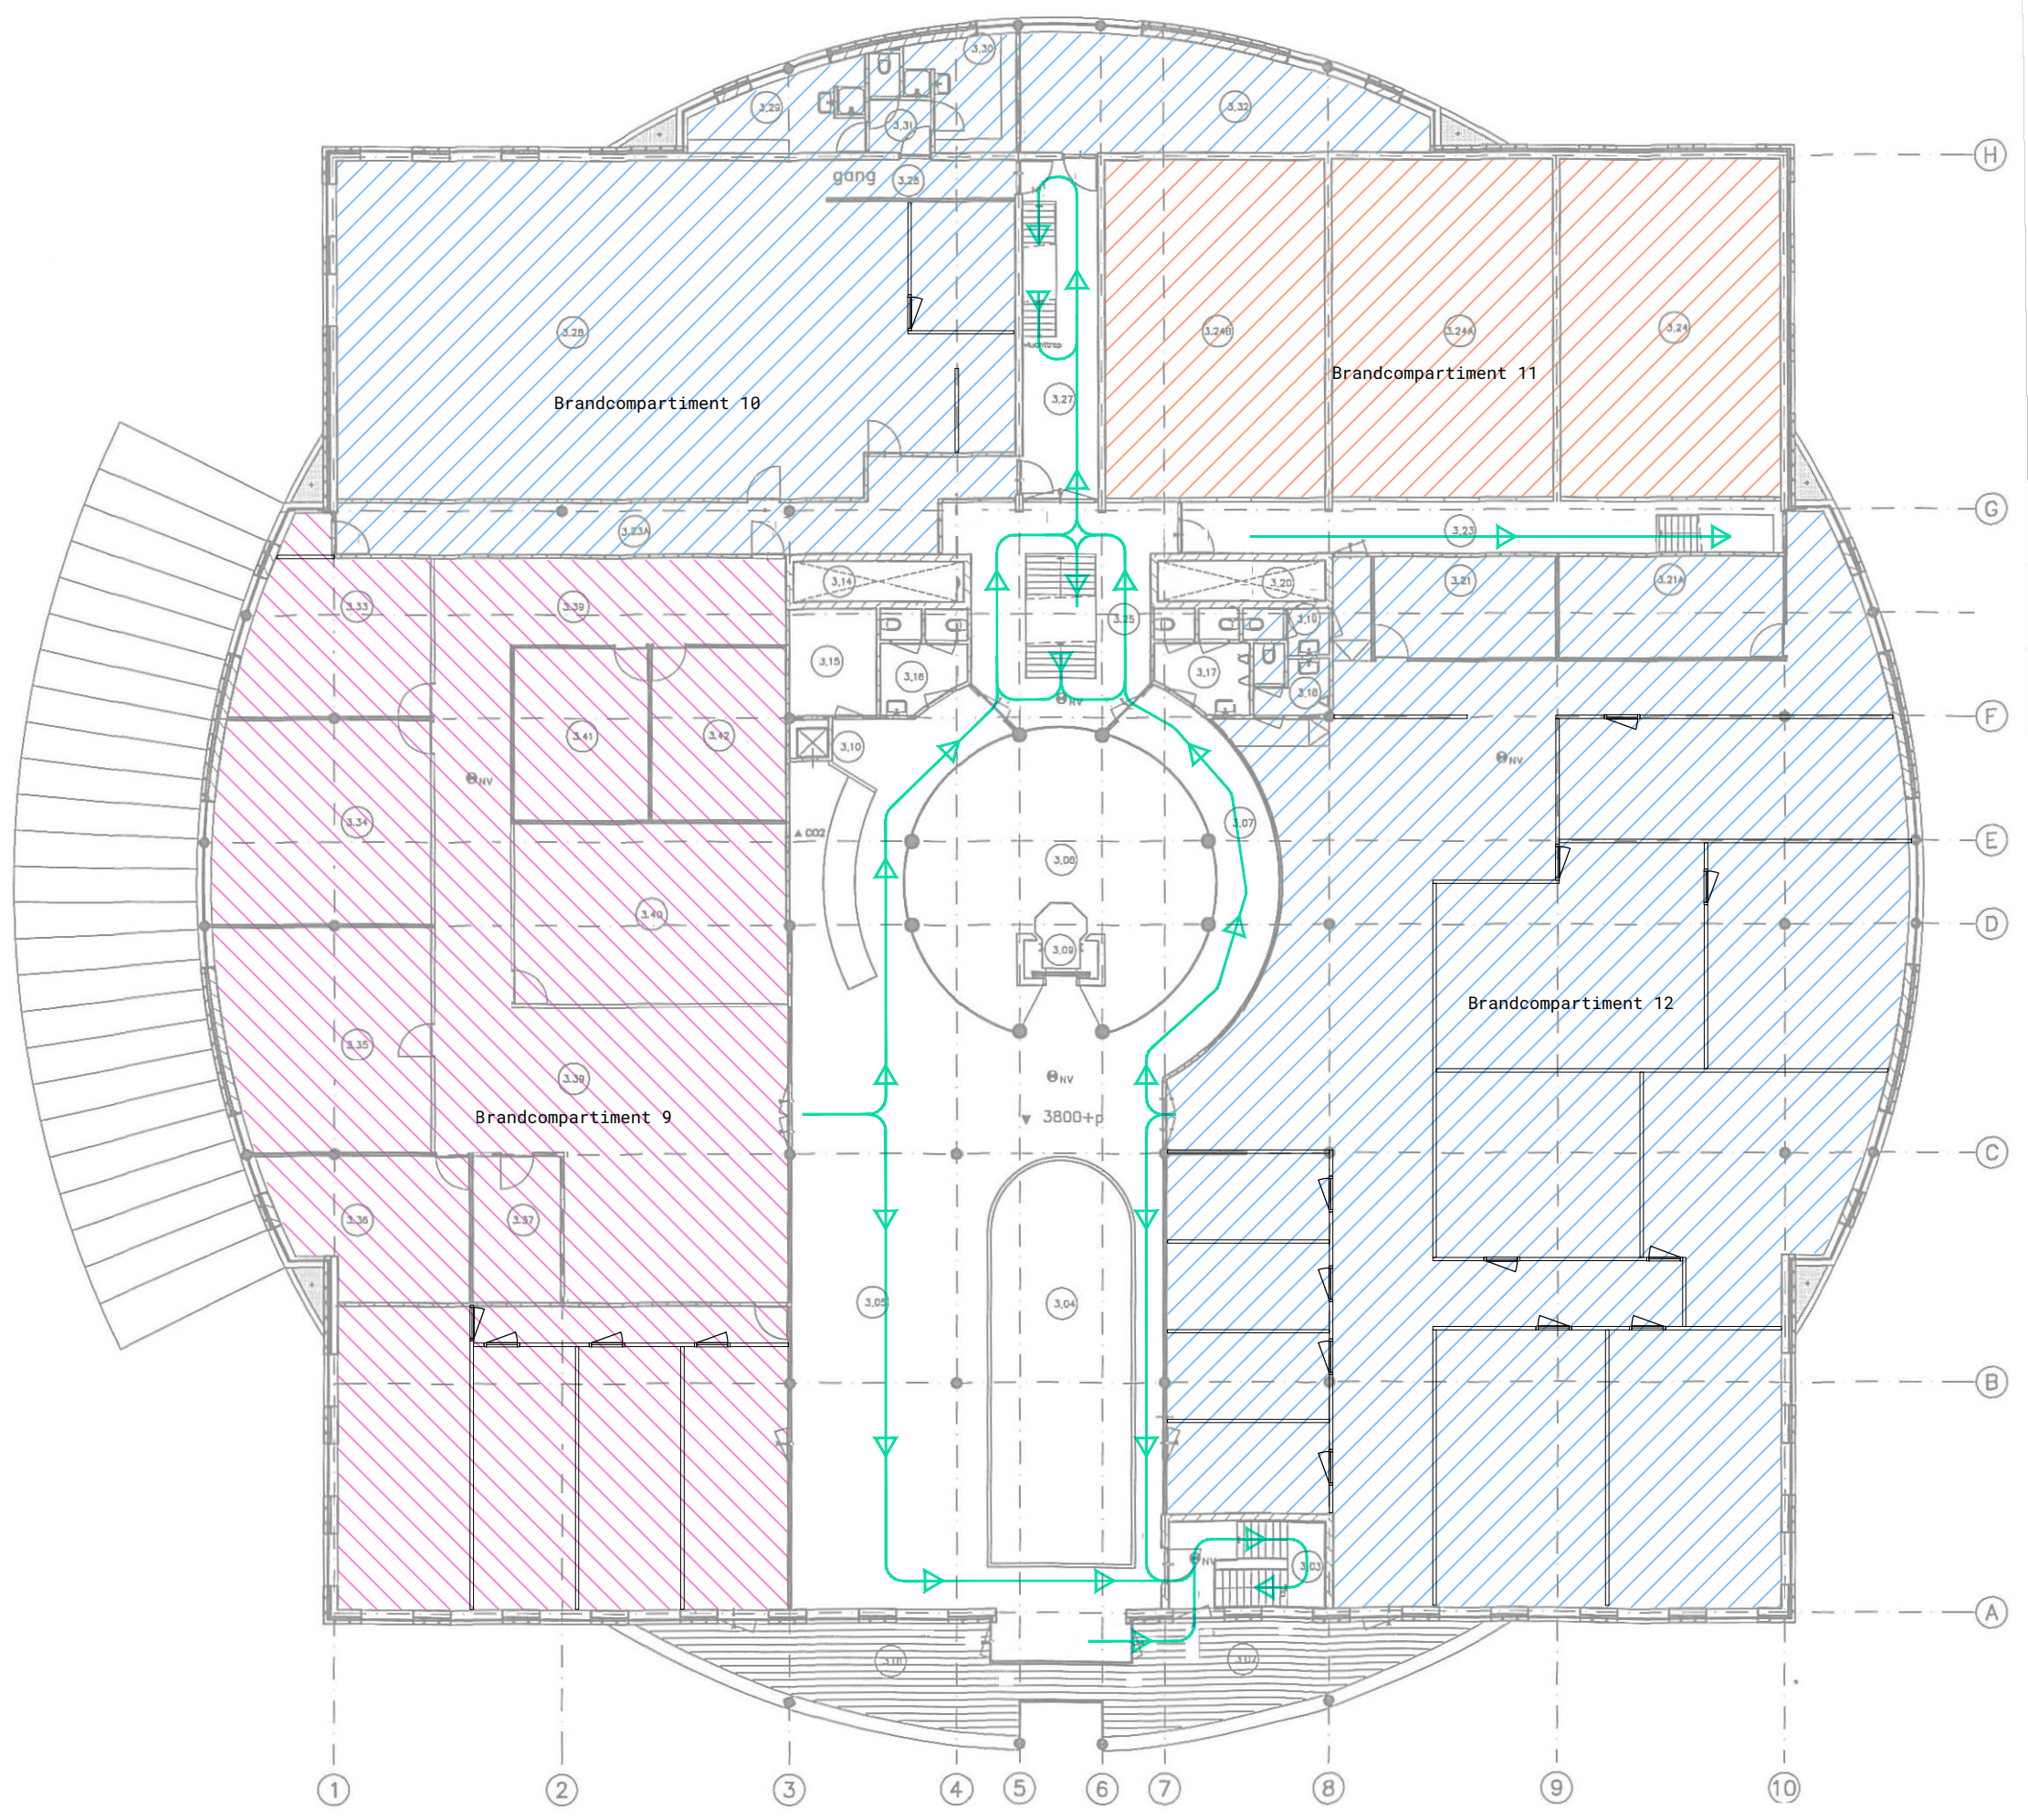


Eerste verdieping

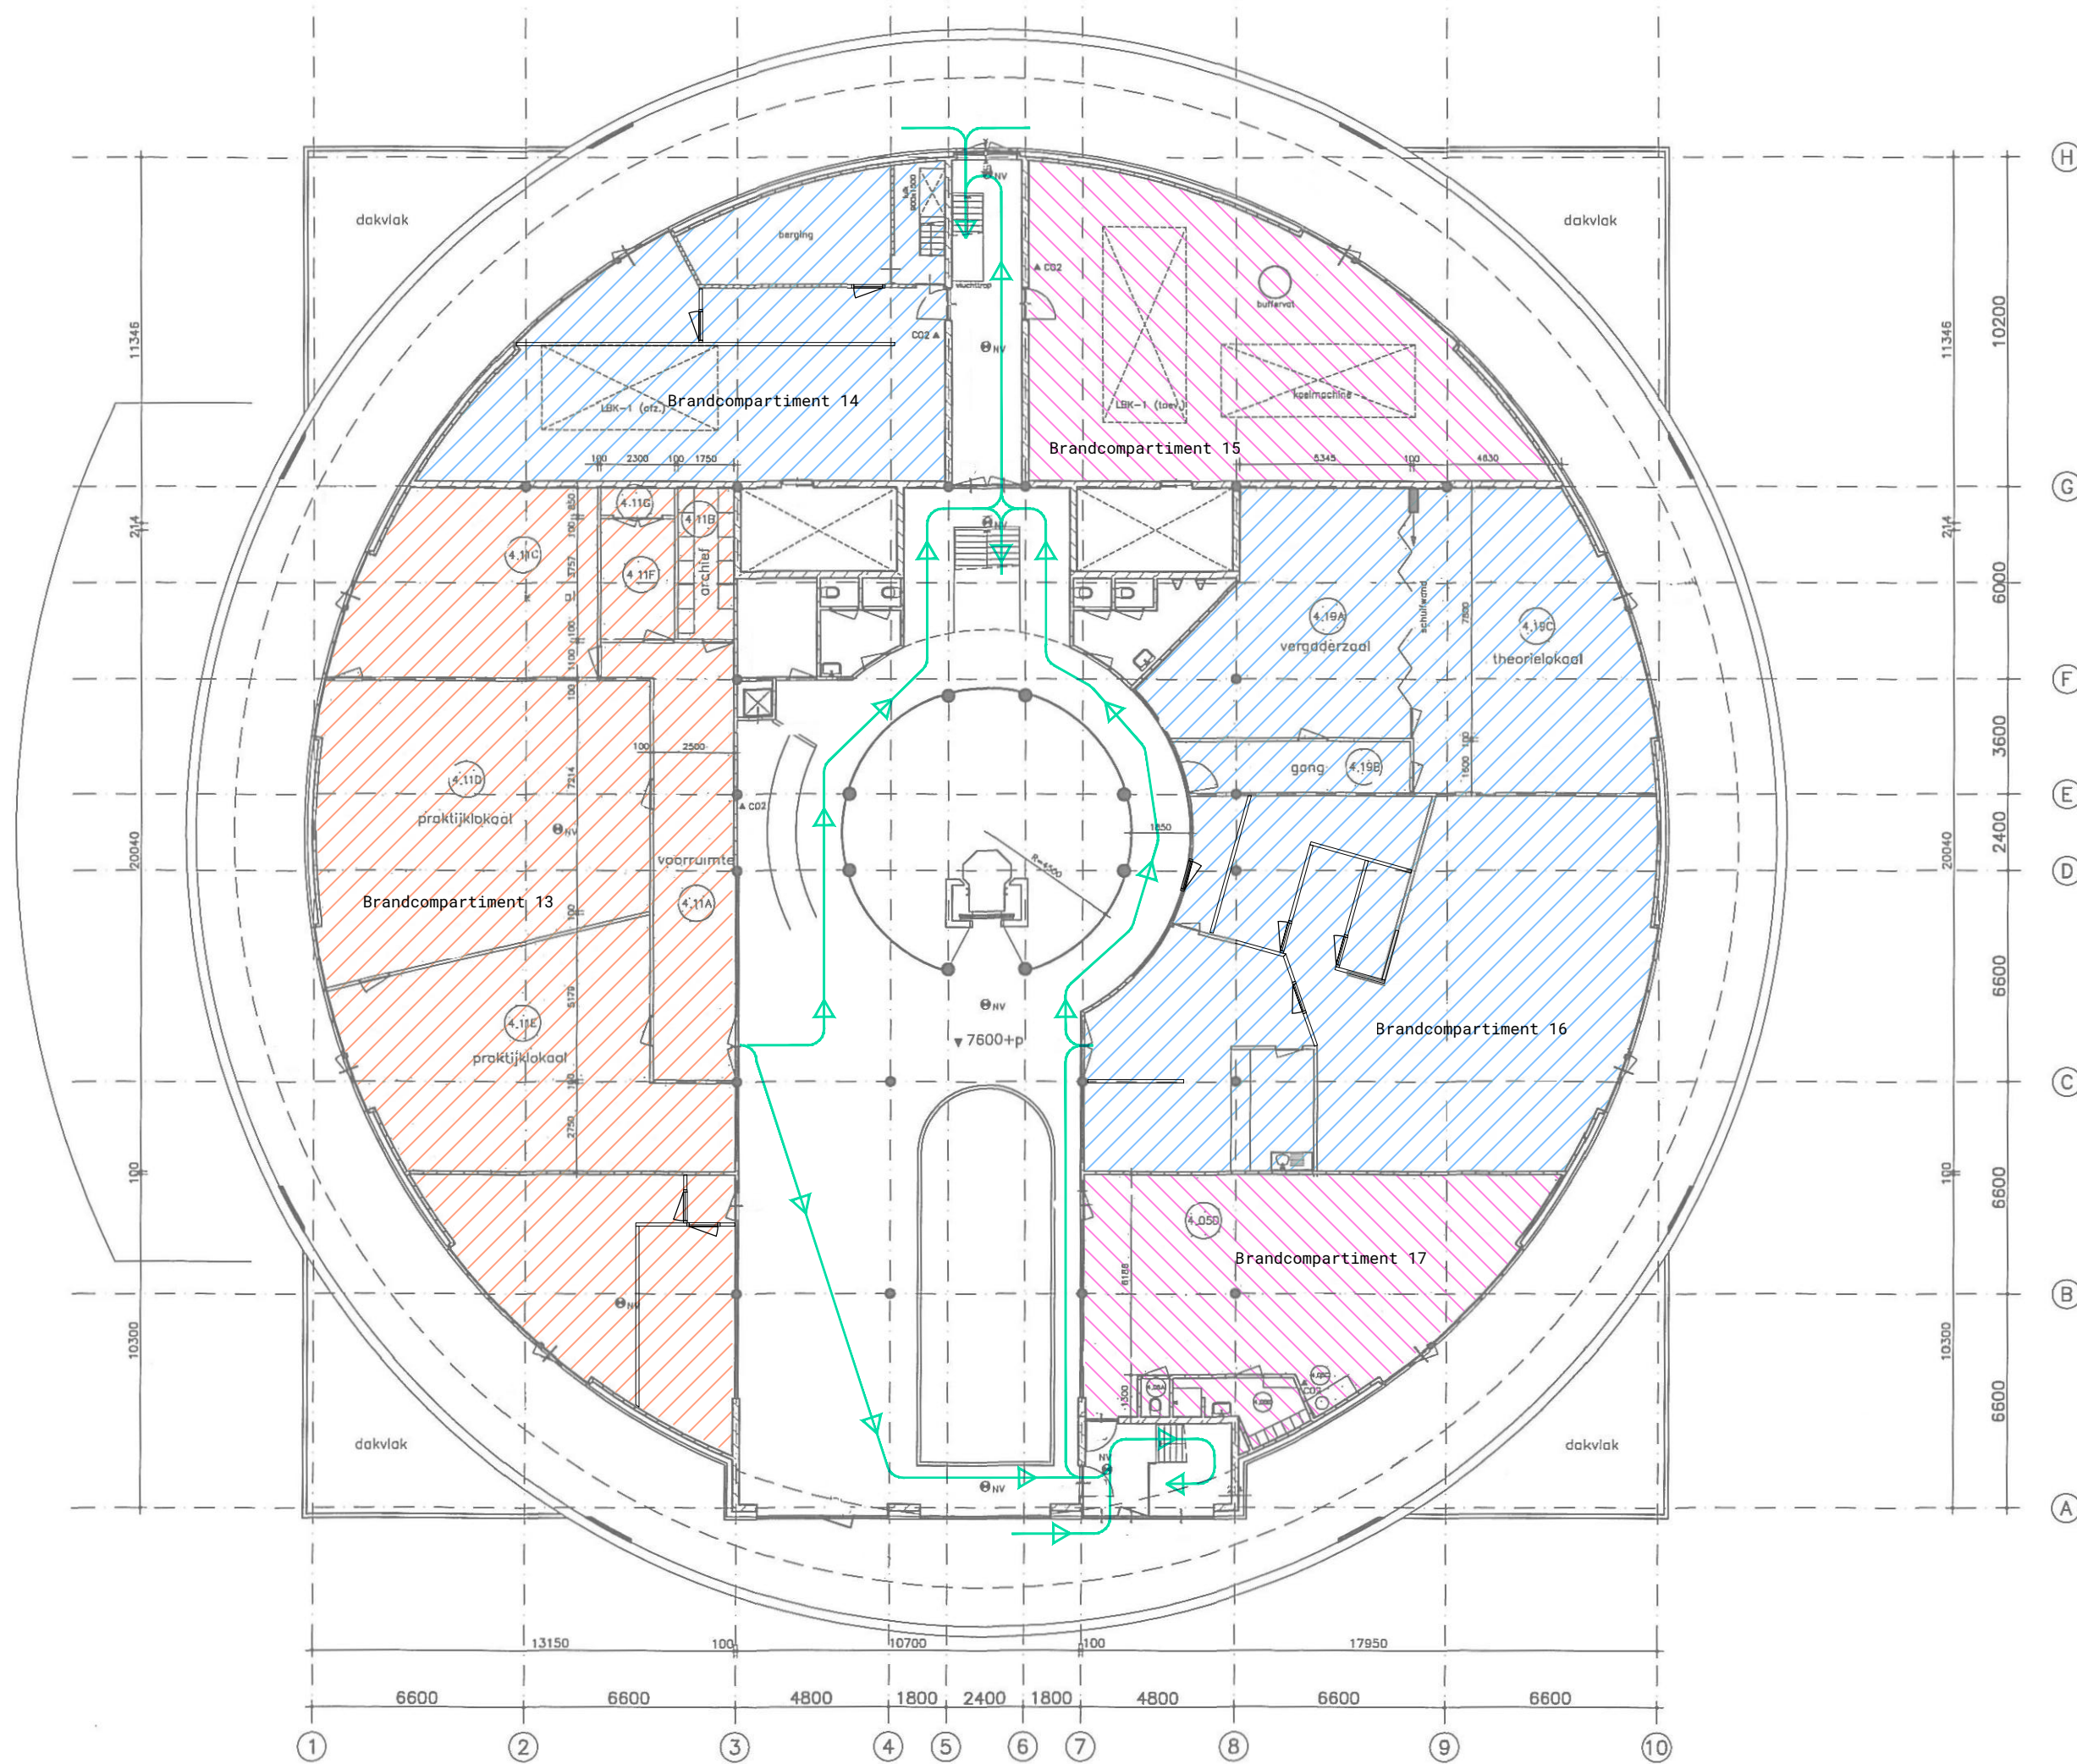


Tweede verdieping


→ Vluchtroute
Brandcompartiment

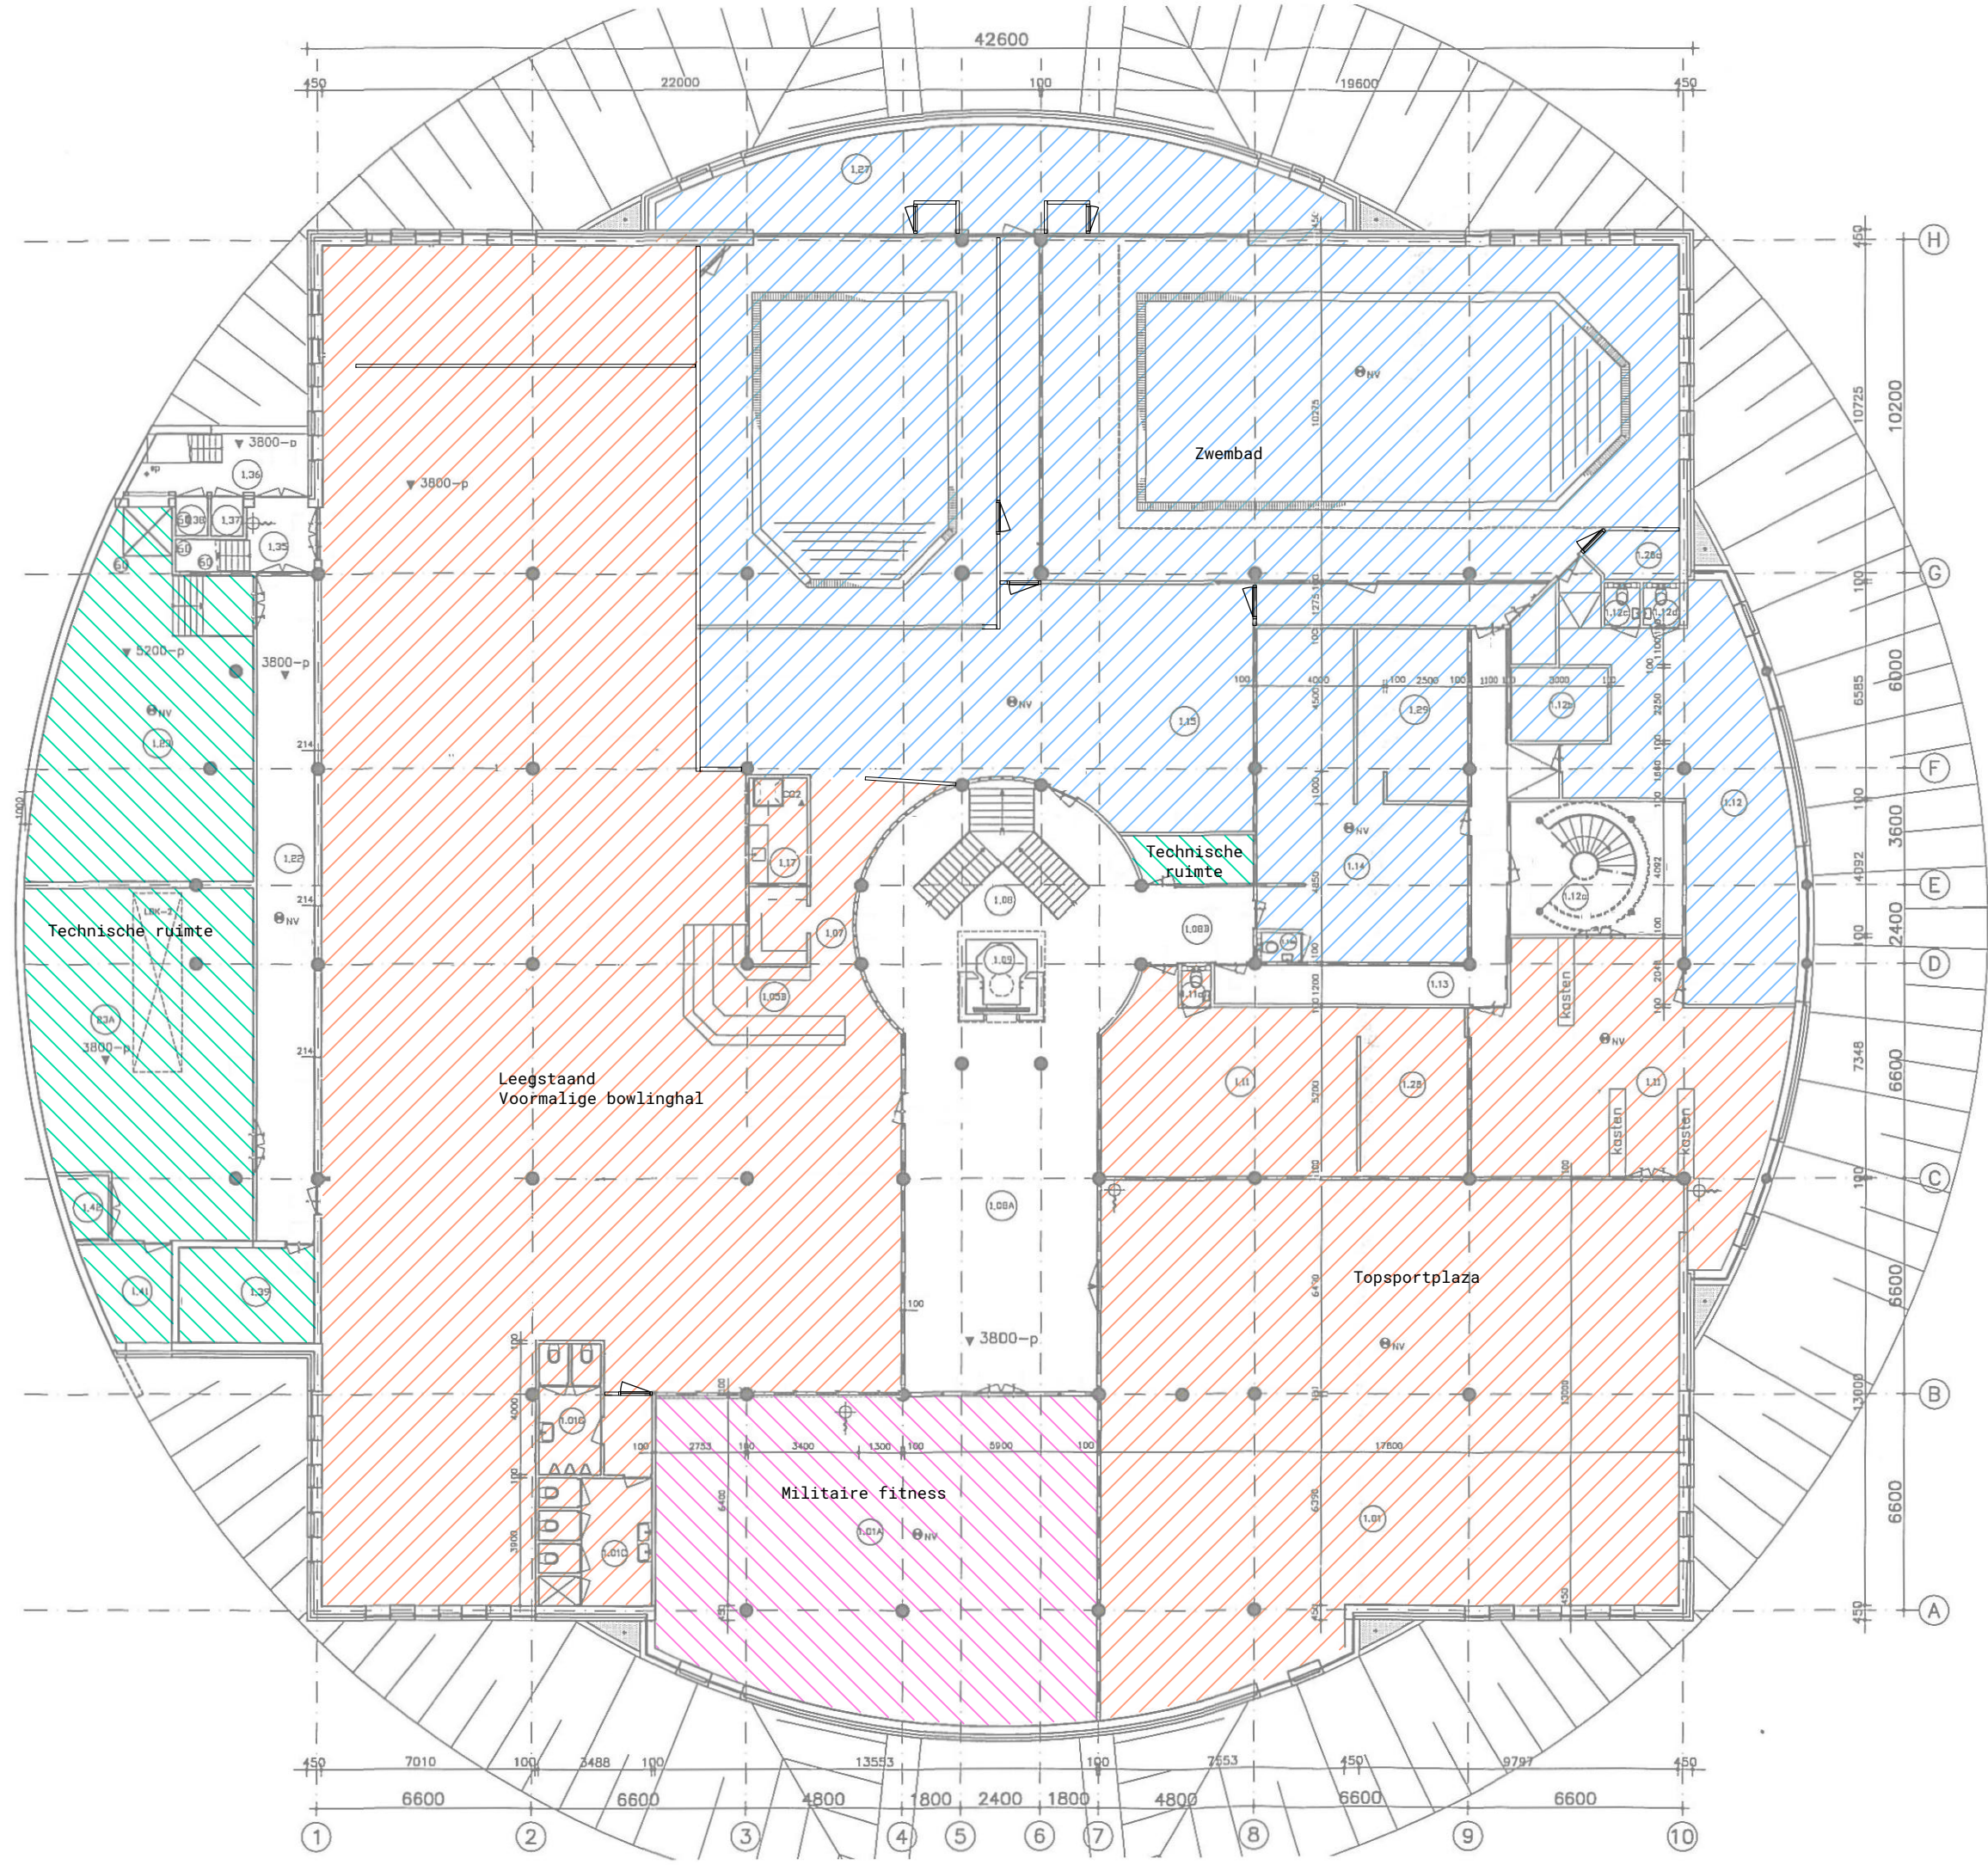


Souterrain

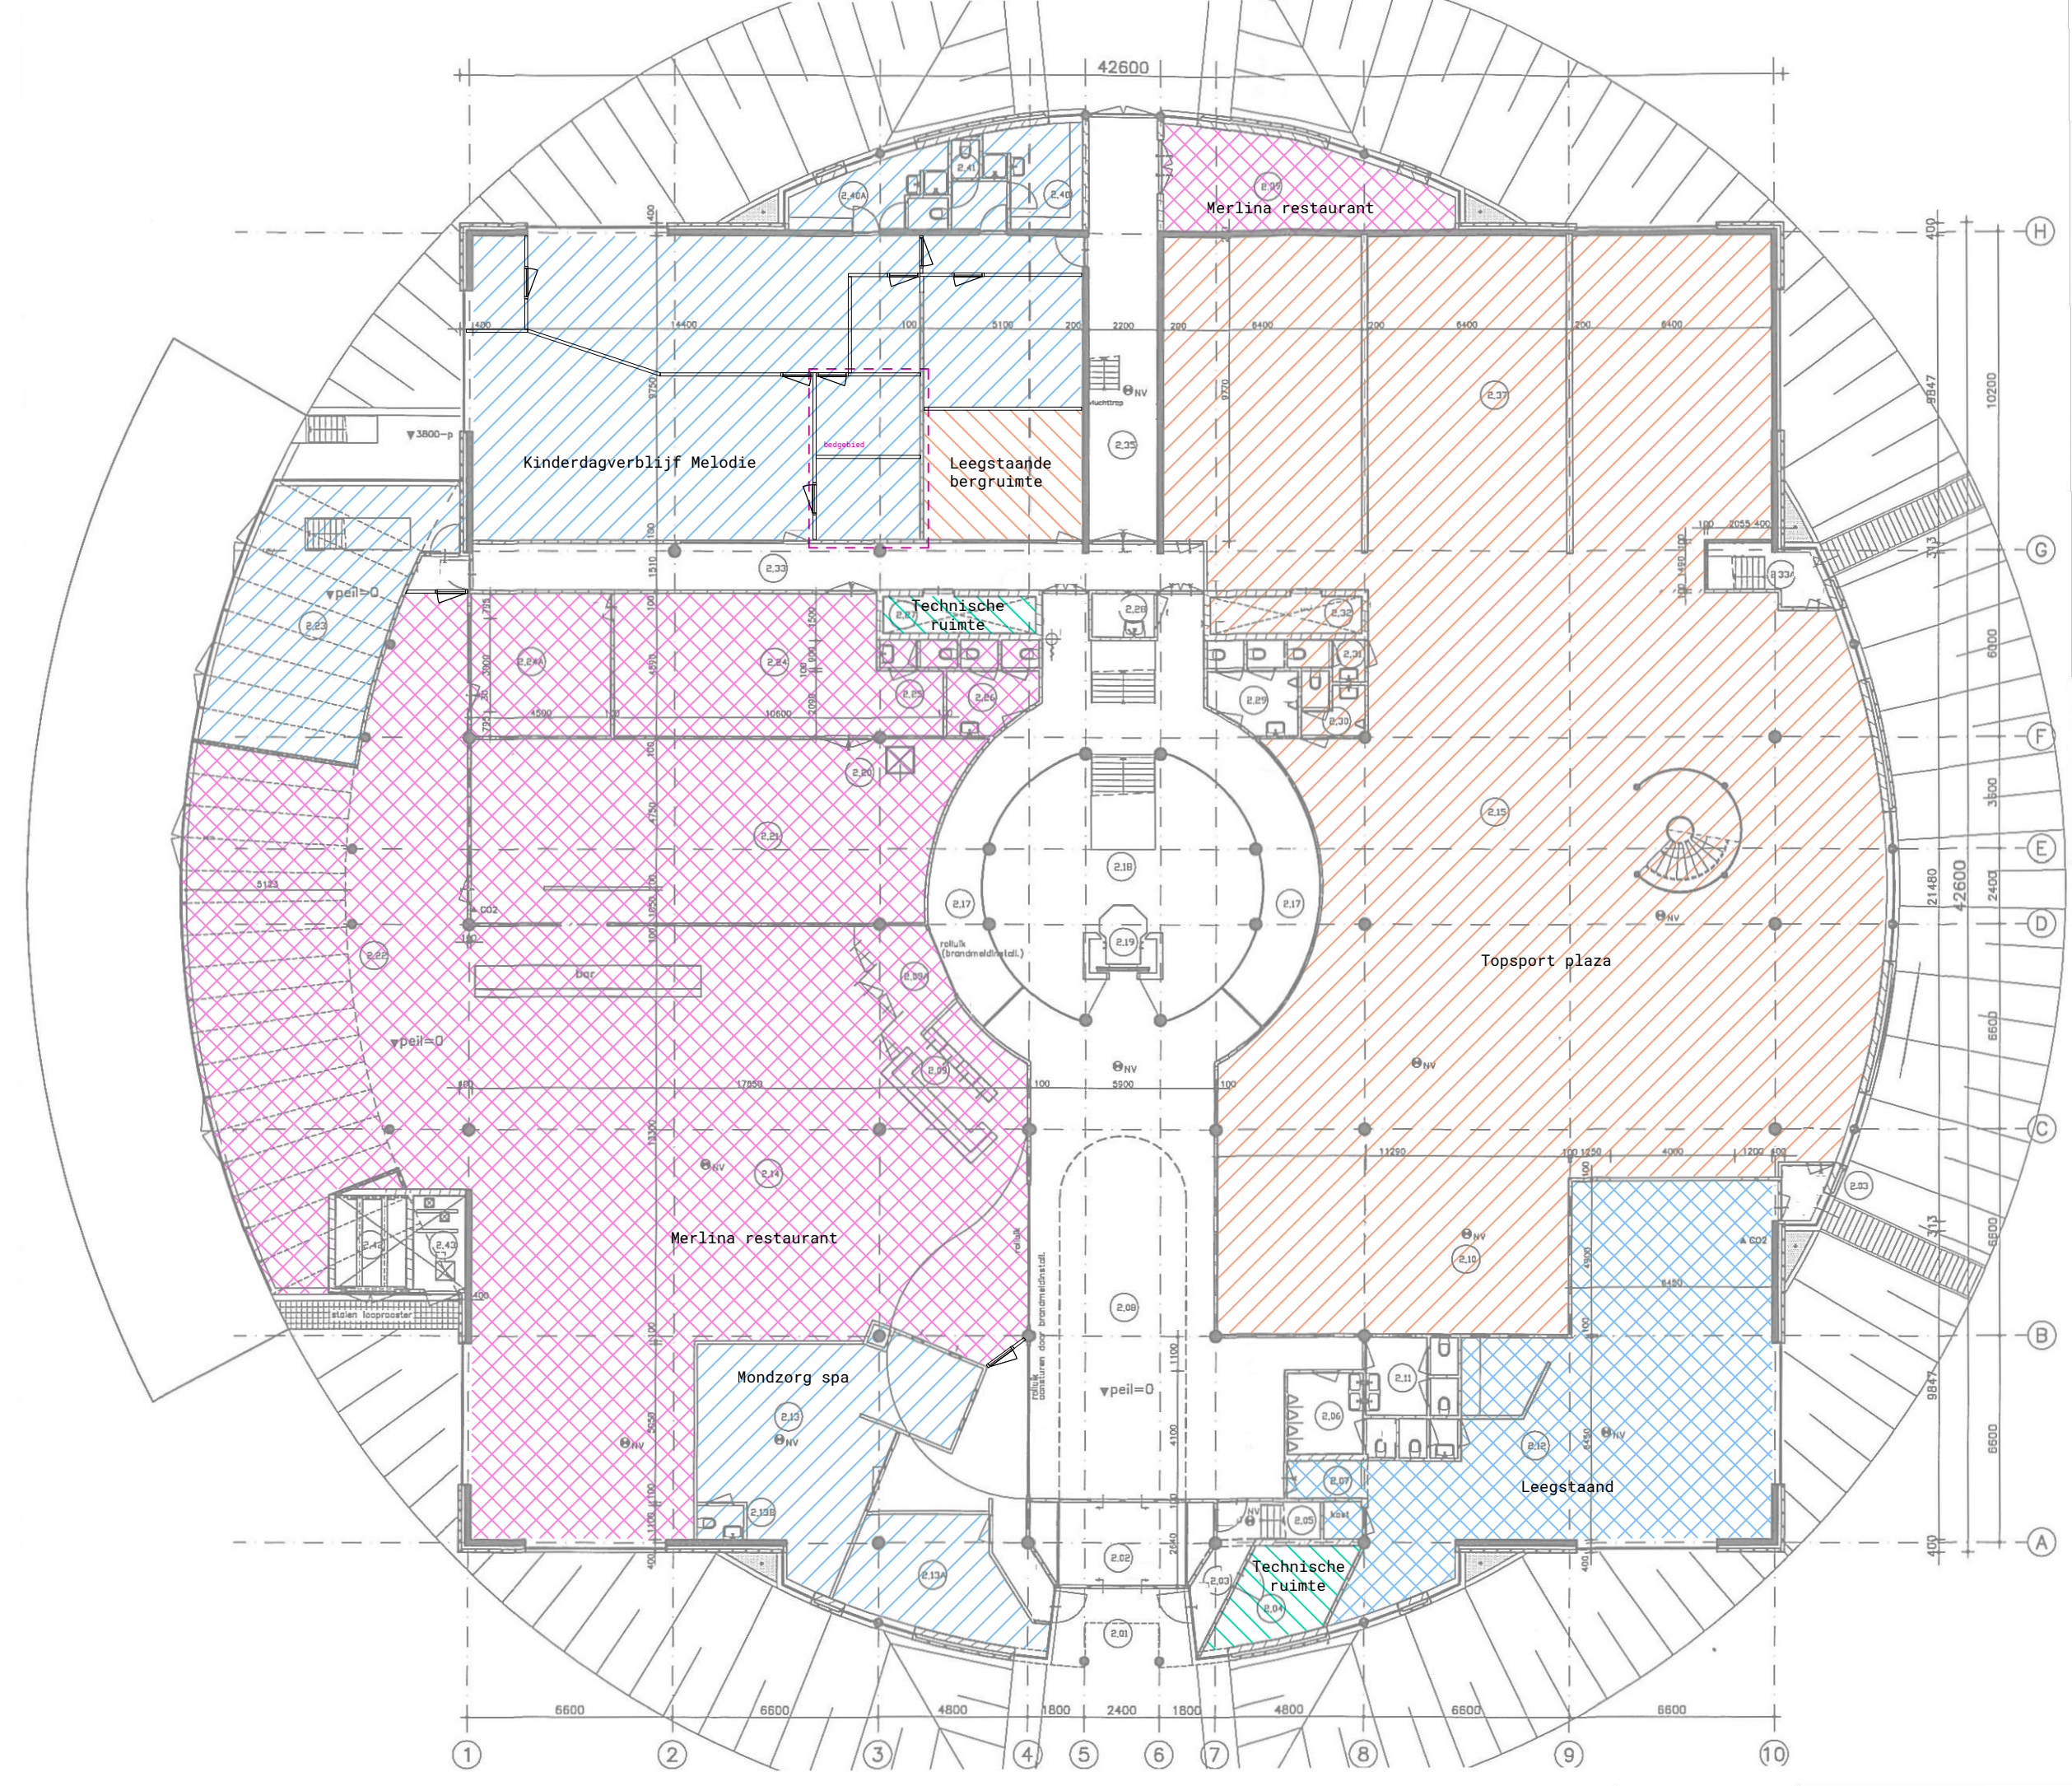

Begane grond

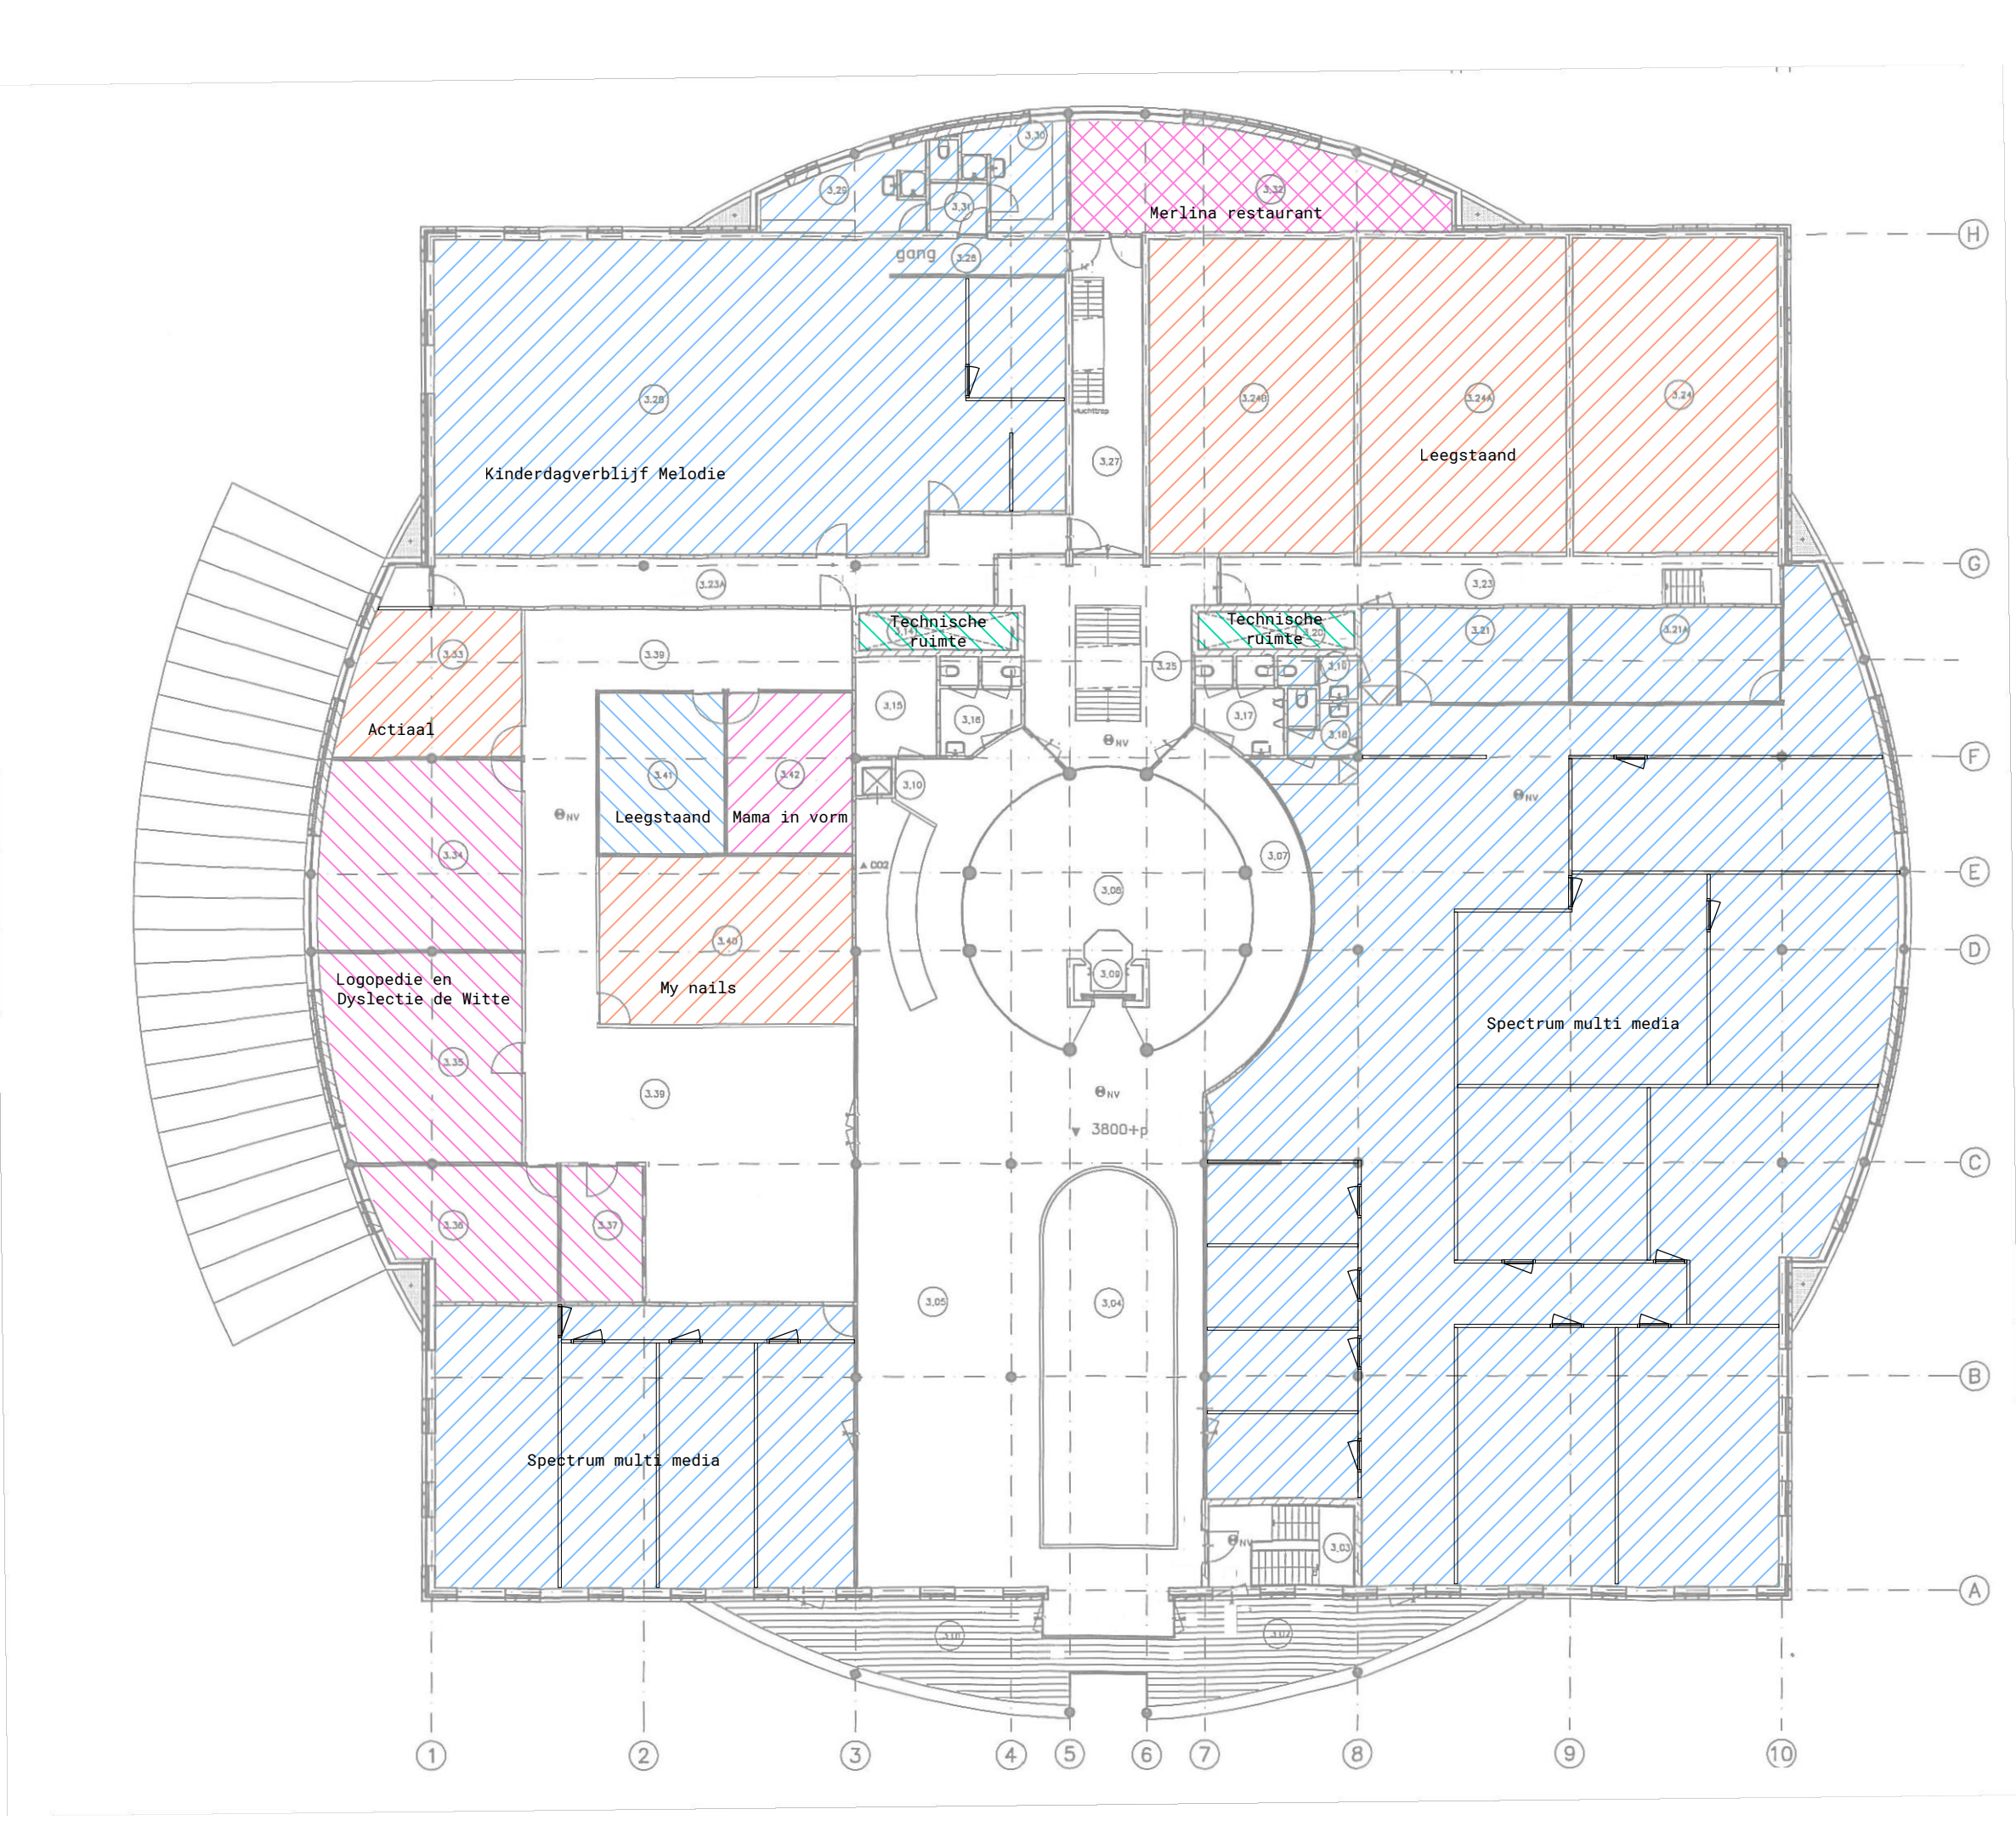

Eerste verdieping

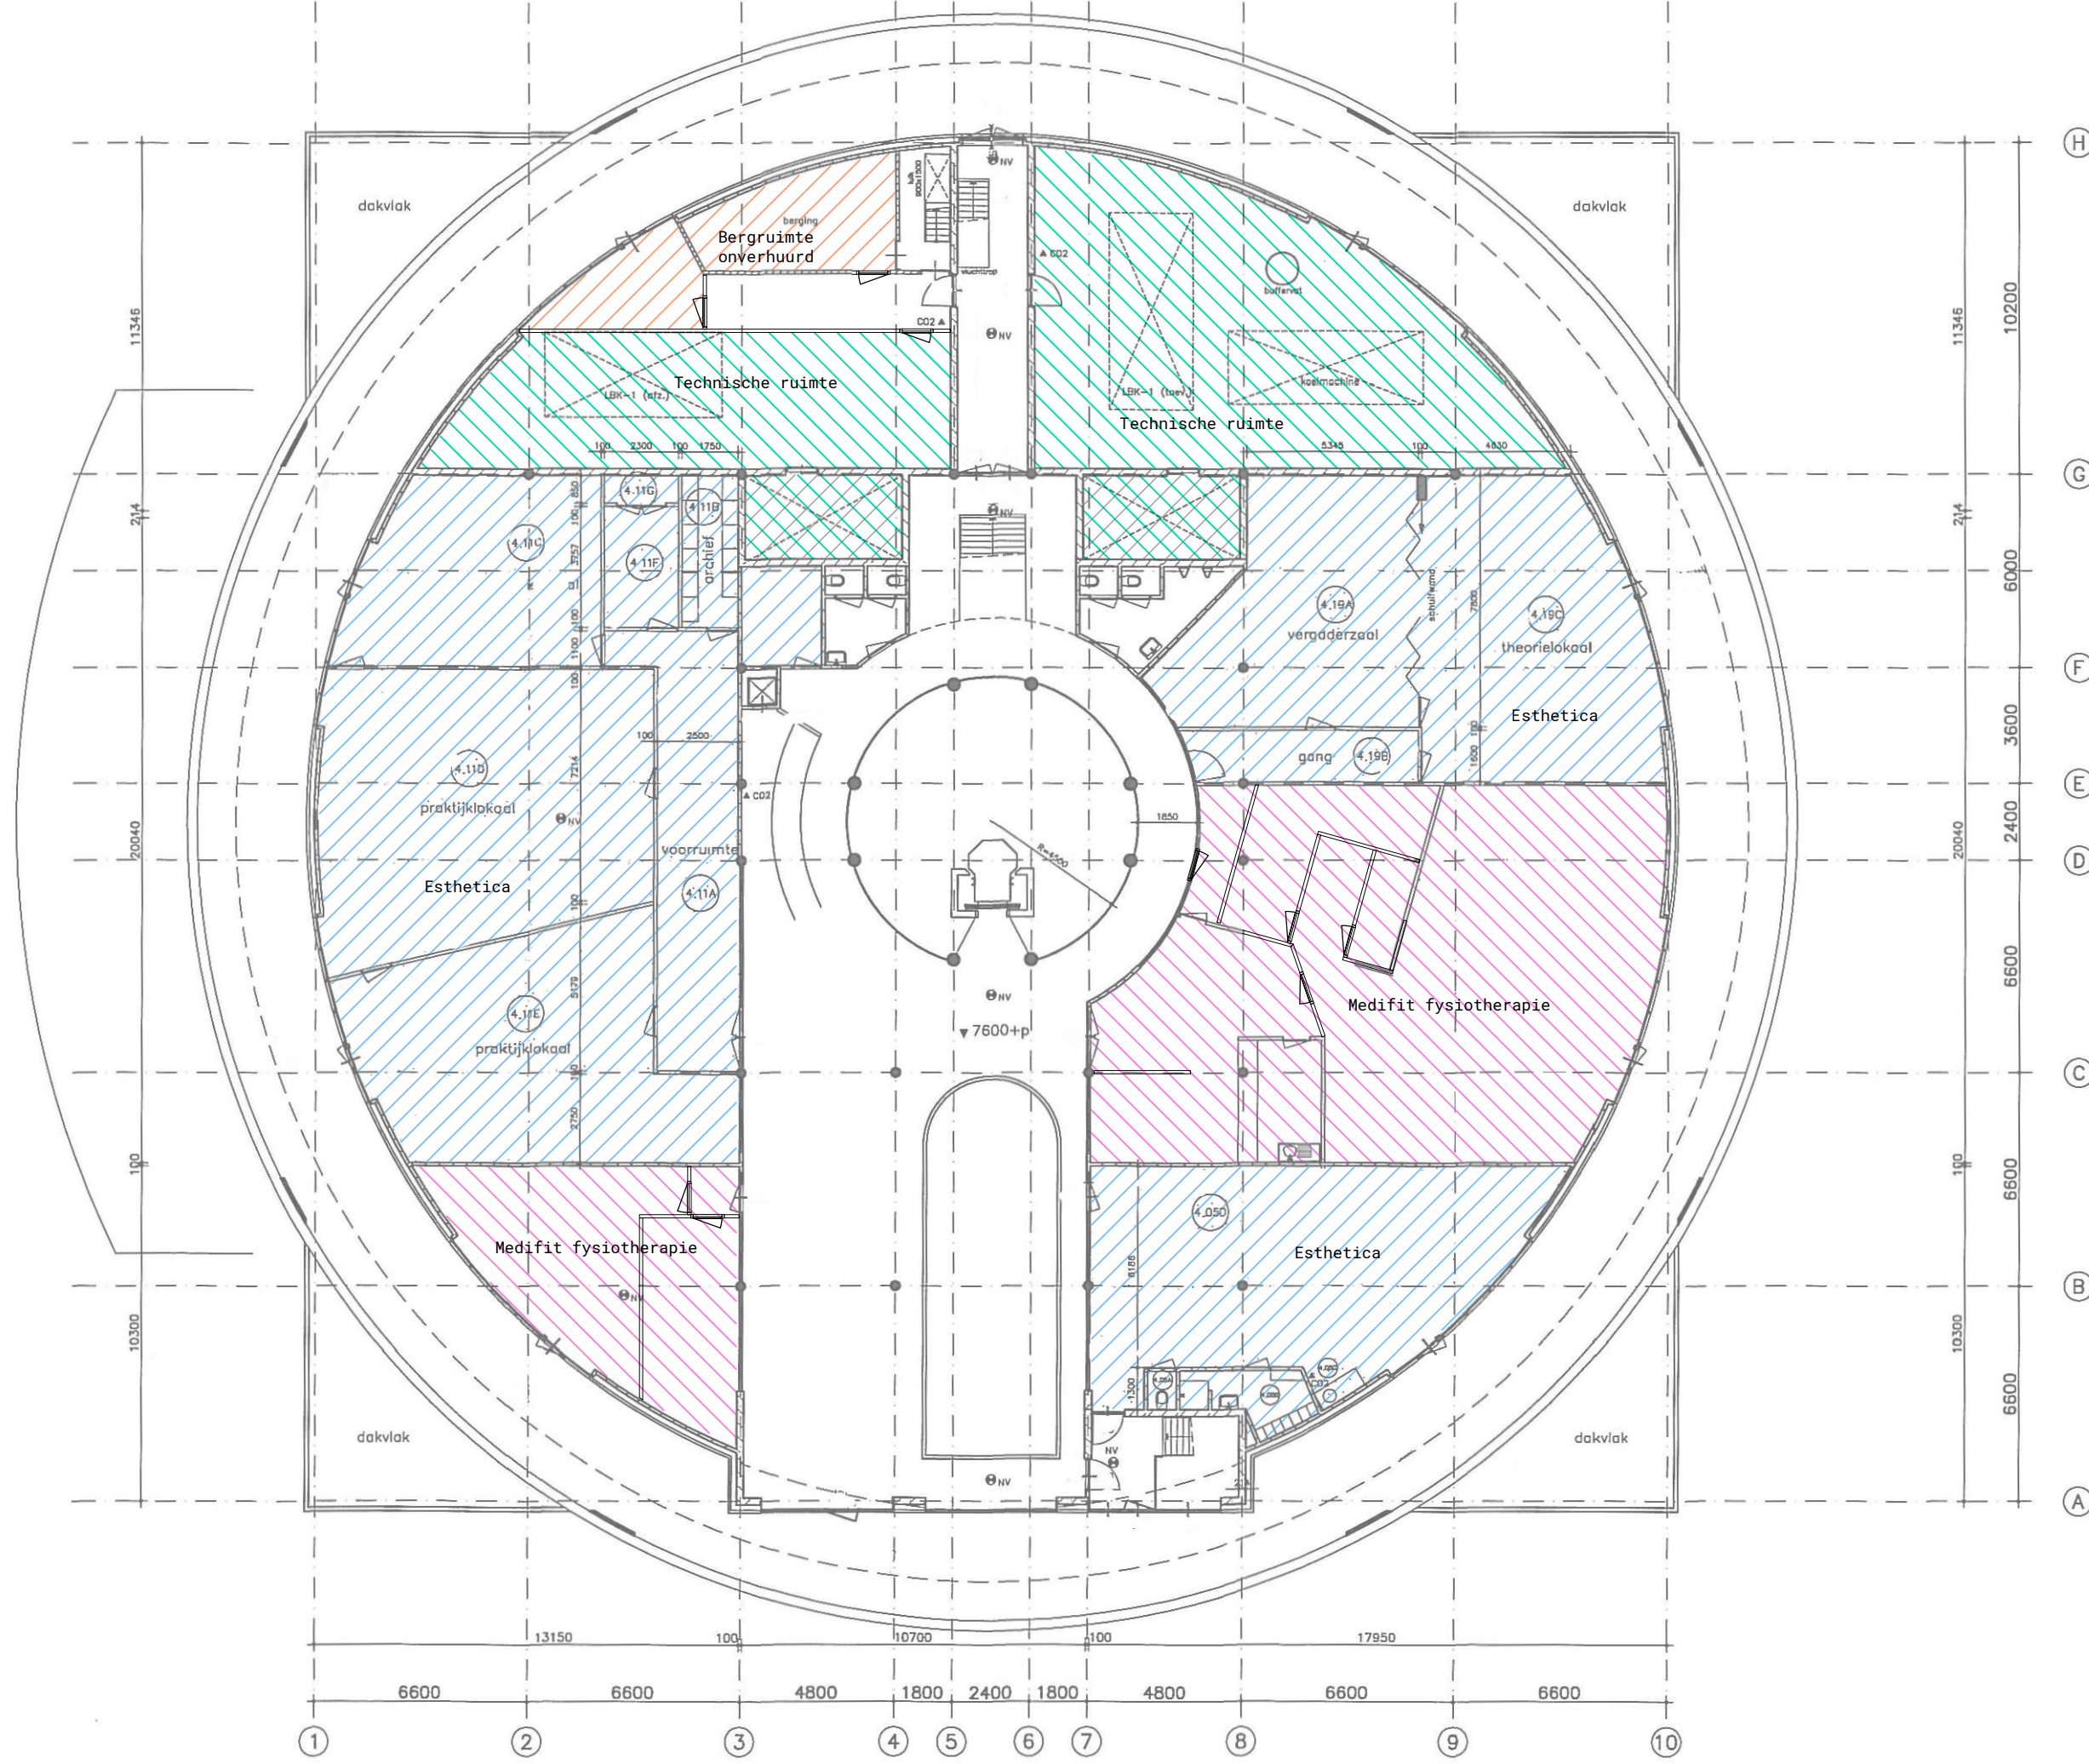

Tweede verdieping