



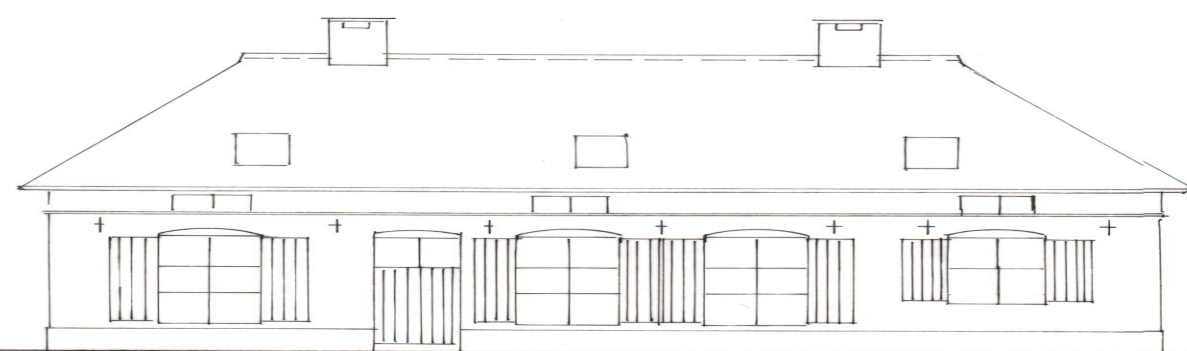


zijgevel

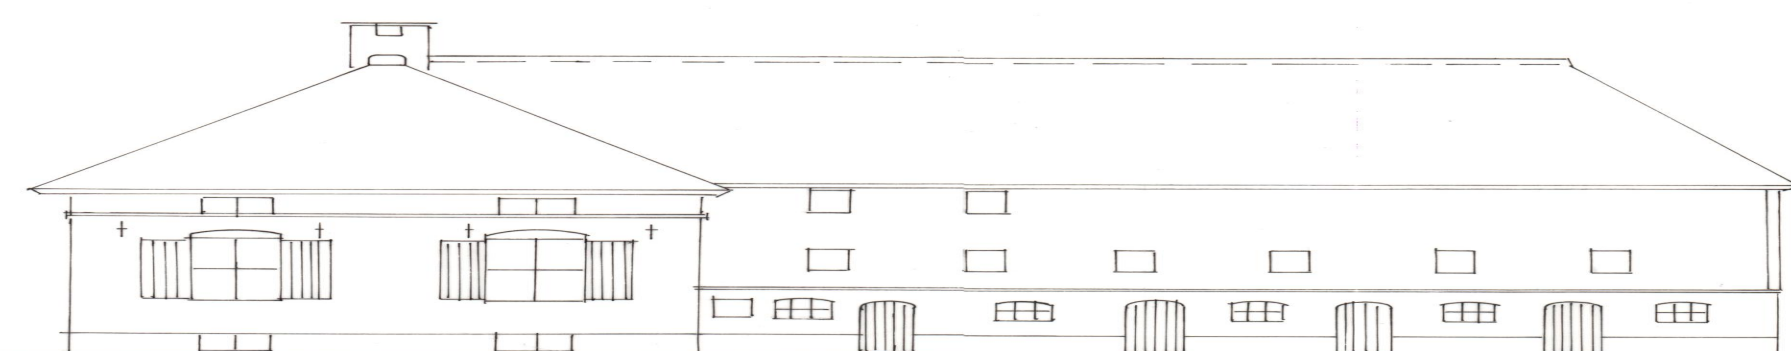


voorgevel




achtergevel

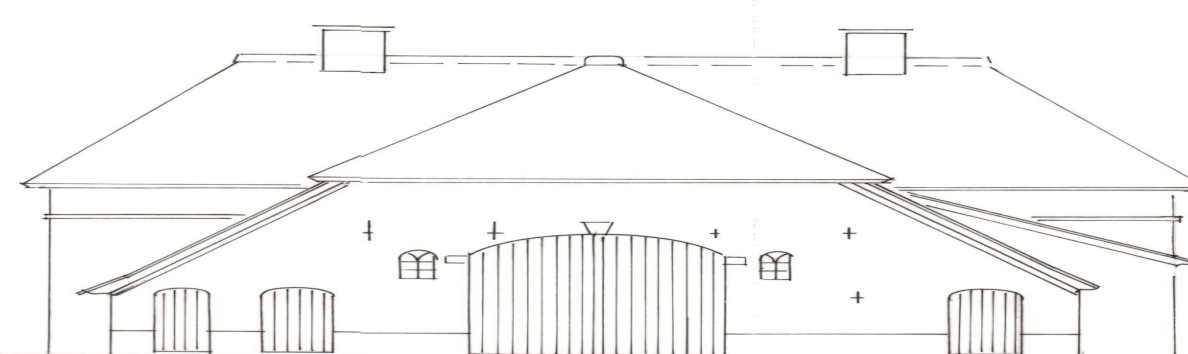


zijgevel

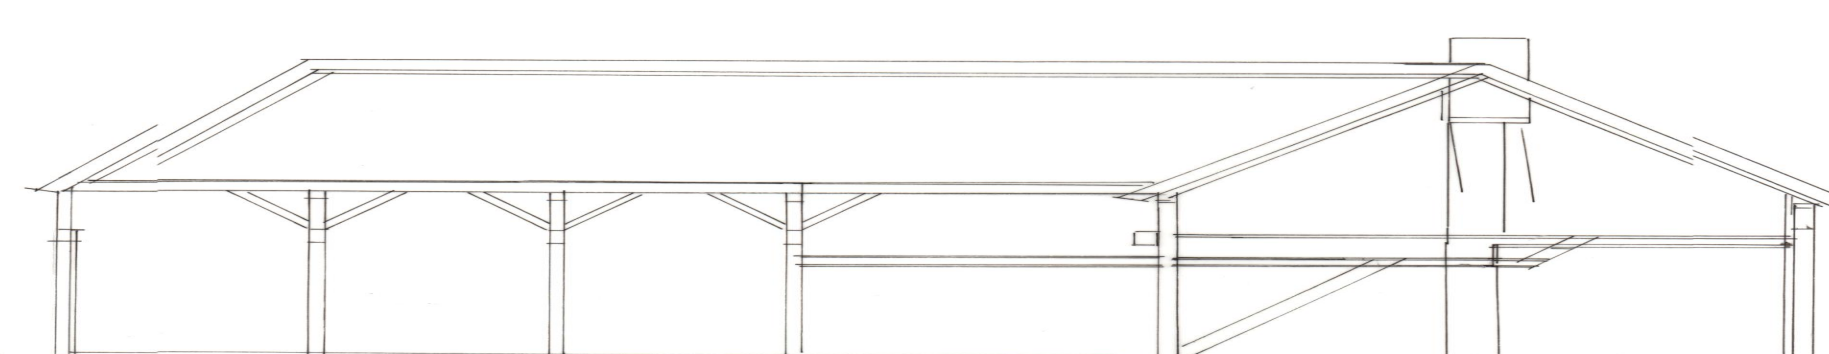


doorsnede

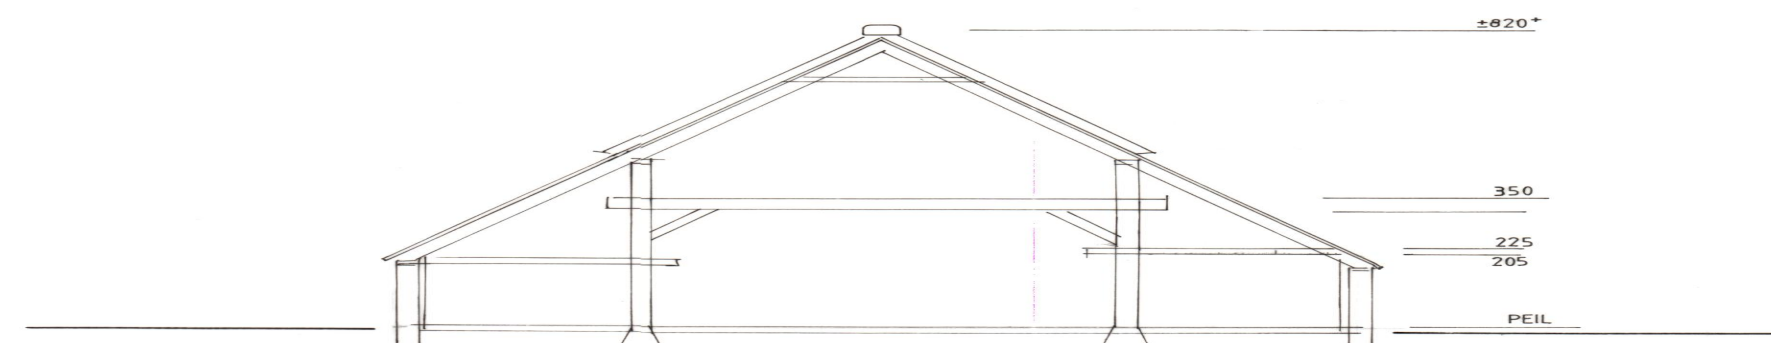

doorsnede

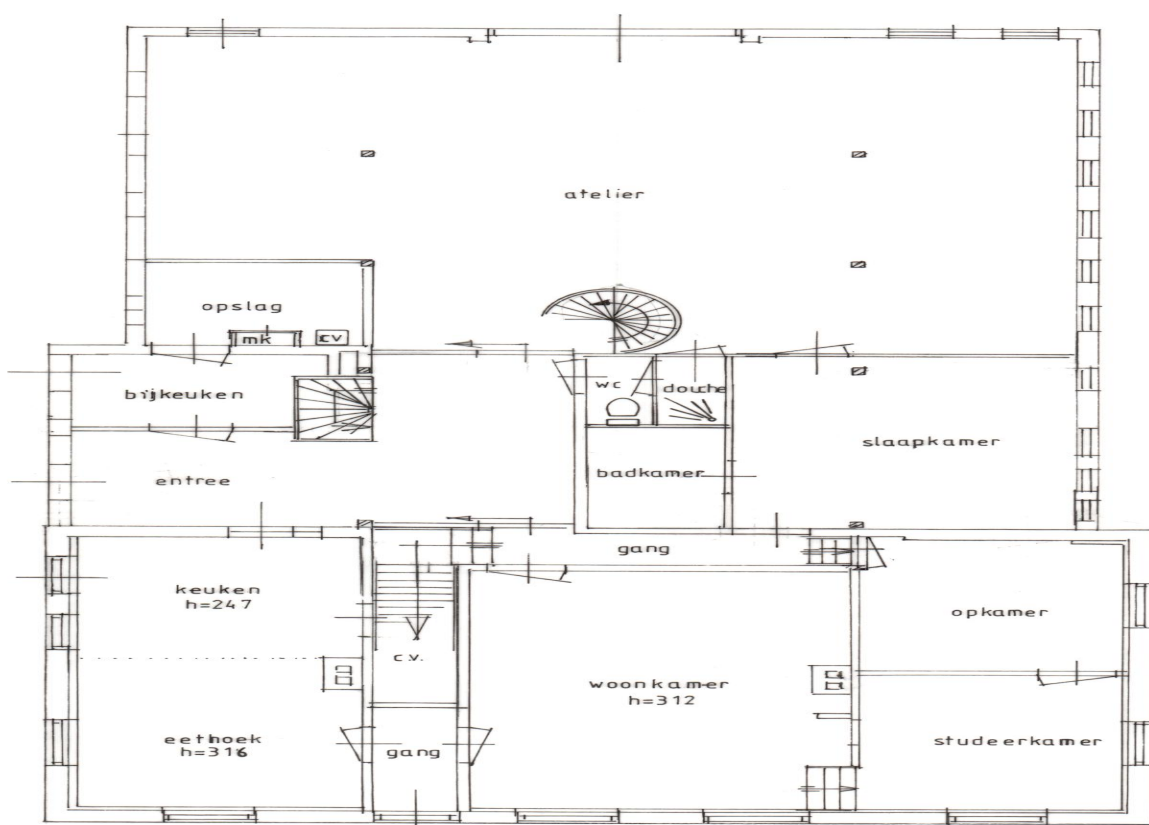

plattegrond

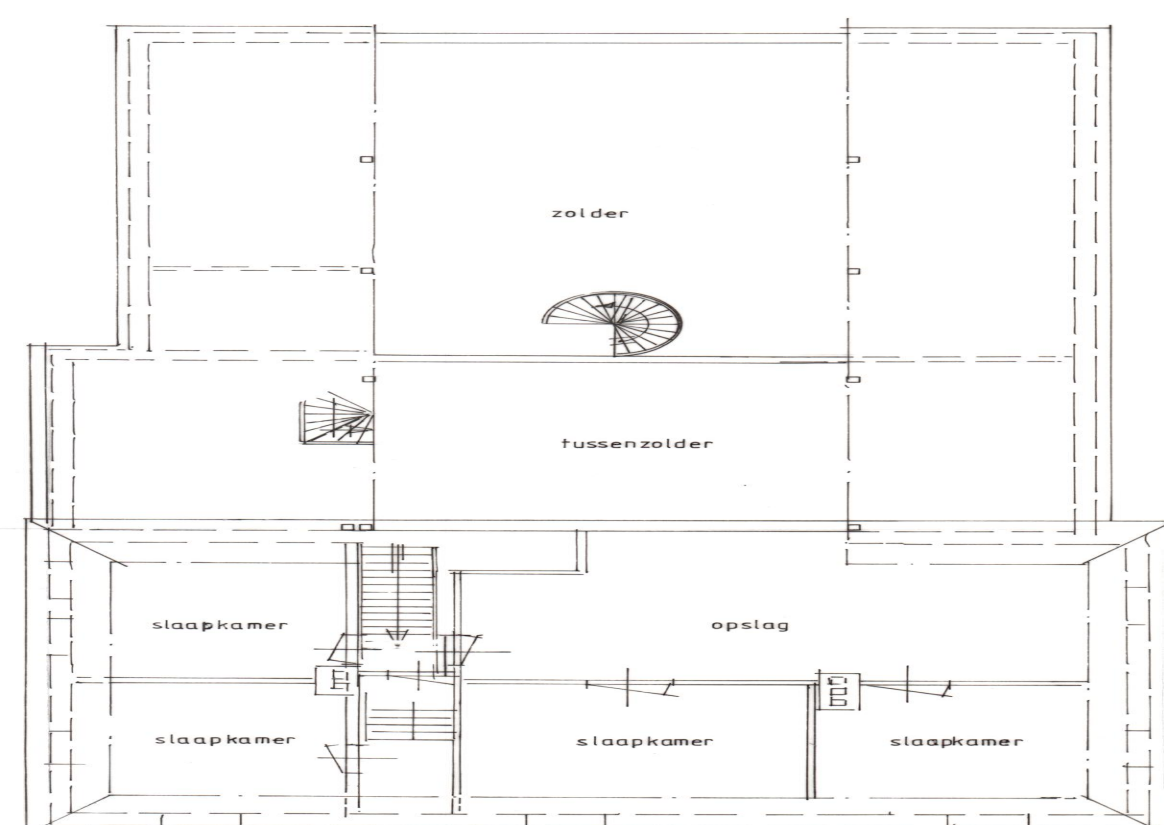

verdieping

Bestaande situatie



KLEUREN- EN MATERIALENSCHEMA:
Wanden: Baksteen Roodbruin
Dak: Keramische dakpan/riet Antraciet/natuur
Kozijnen: Hout Crème wit
Deuren & Luiken: Hout Donkergroen
Overige details conform offerte overeengekomen

Statische berekeningen volgens opgave constructeur

Onderwerp: pplan tot woningsplitsing op perceel
Lage Lochemseweg 7 te Warnsveld.

Opdrachtgever: Familie Jansen-Kooij 7217 PK Warnsveld 06-18070626 aj.jansen@pivo.com
Datum: 28-11-2024 Schaal: 1:100 + 1:10 Afn: 700 x 1000