


Voorgevel bestaand

Rechter gevel bestaand

Linker gevel bestaand

Achtergevel bestaand

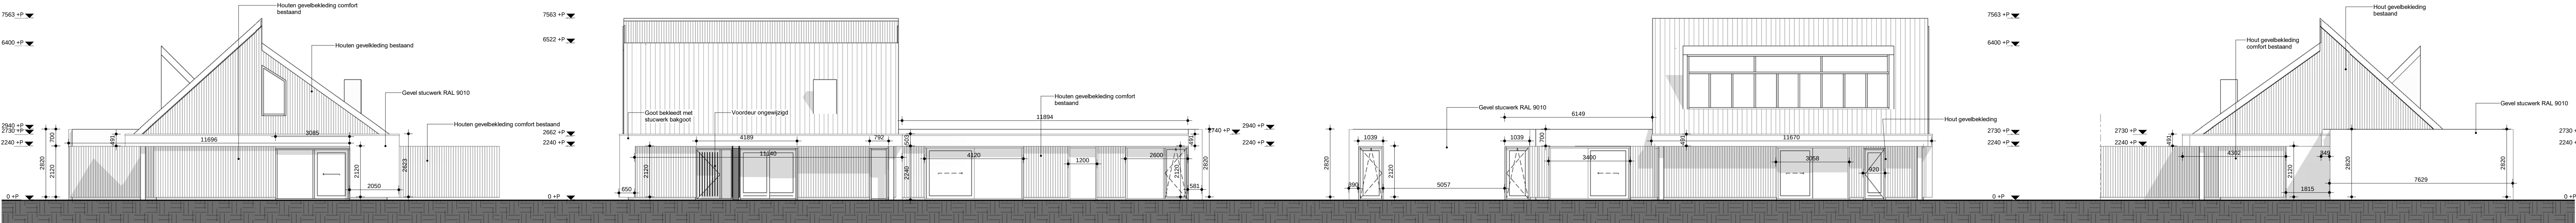


Voorgevel gewijzigd

Rechtergevel gewijzigd

Linkergevel gewijzigd

Achtergevel gewijzigd

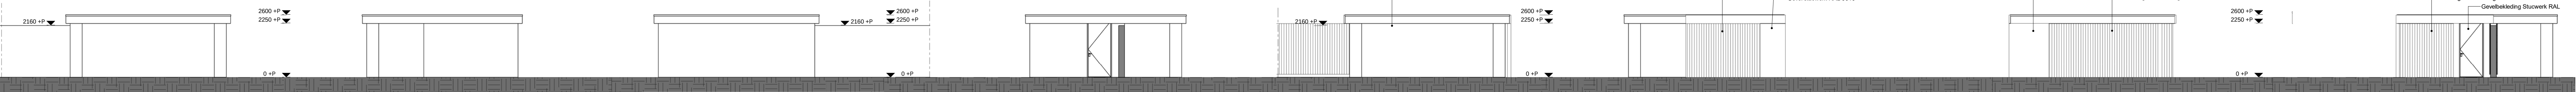

Vooraanzicht - Carport

Rechter aanzicht - Carport

Achter aanzicht - Carport


Linker aanzicht - Carport

Vooraanzicht - Carport gewijzigd


Rechter aanzicht - Carport gewijzigd

Achter aanzicht - Carport gewijzigd

Linker aanzicht - Carport gewijzigd

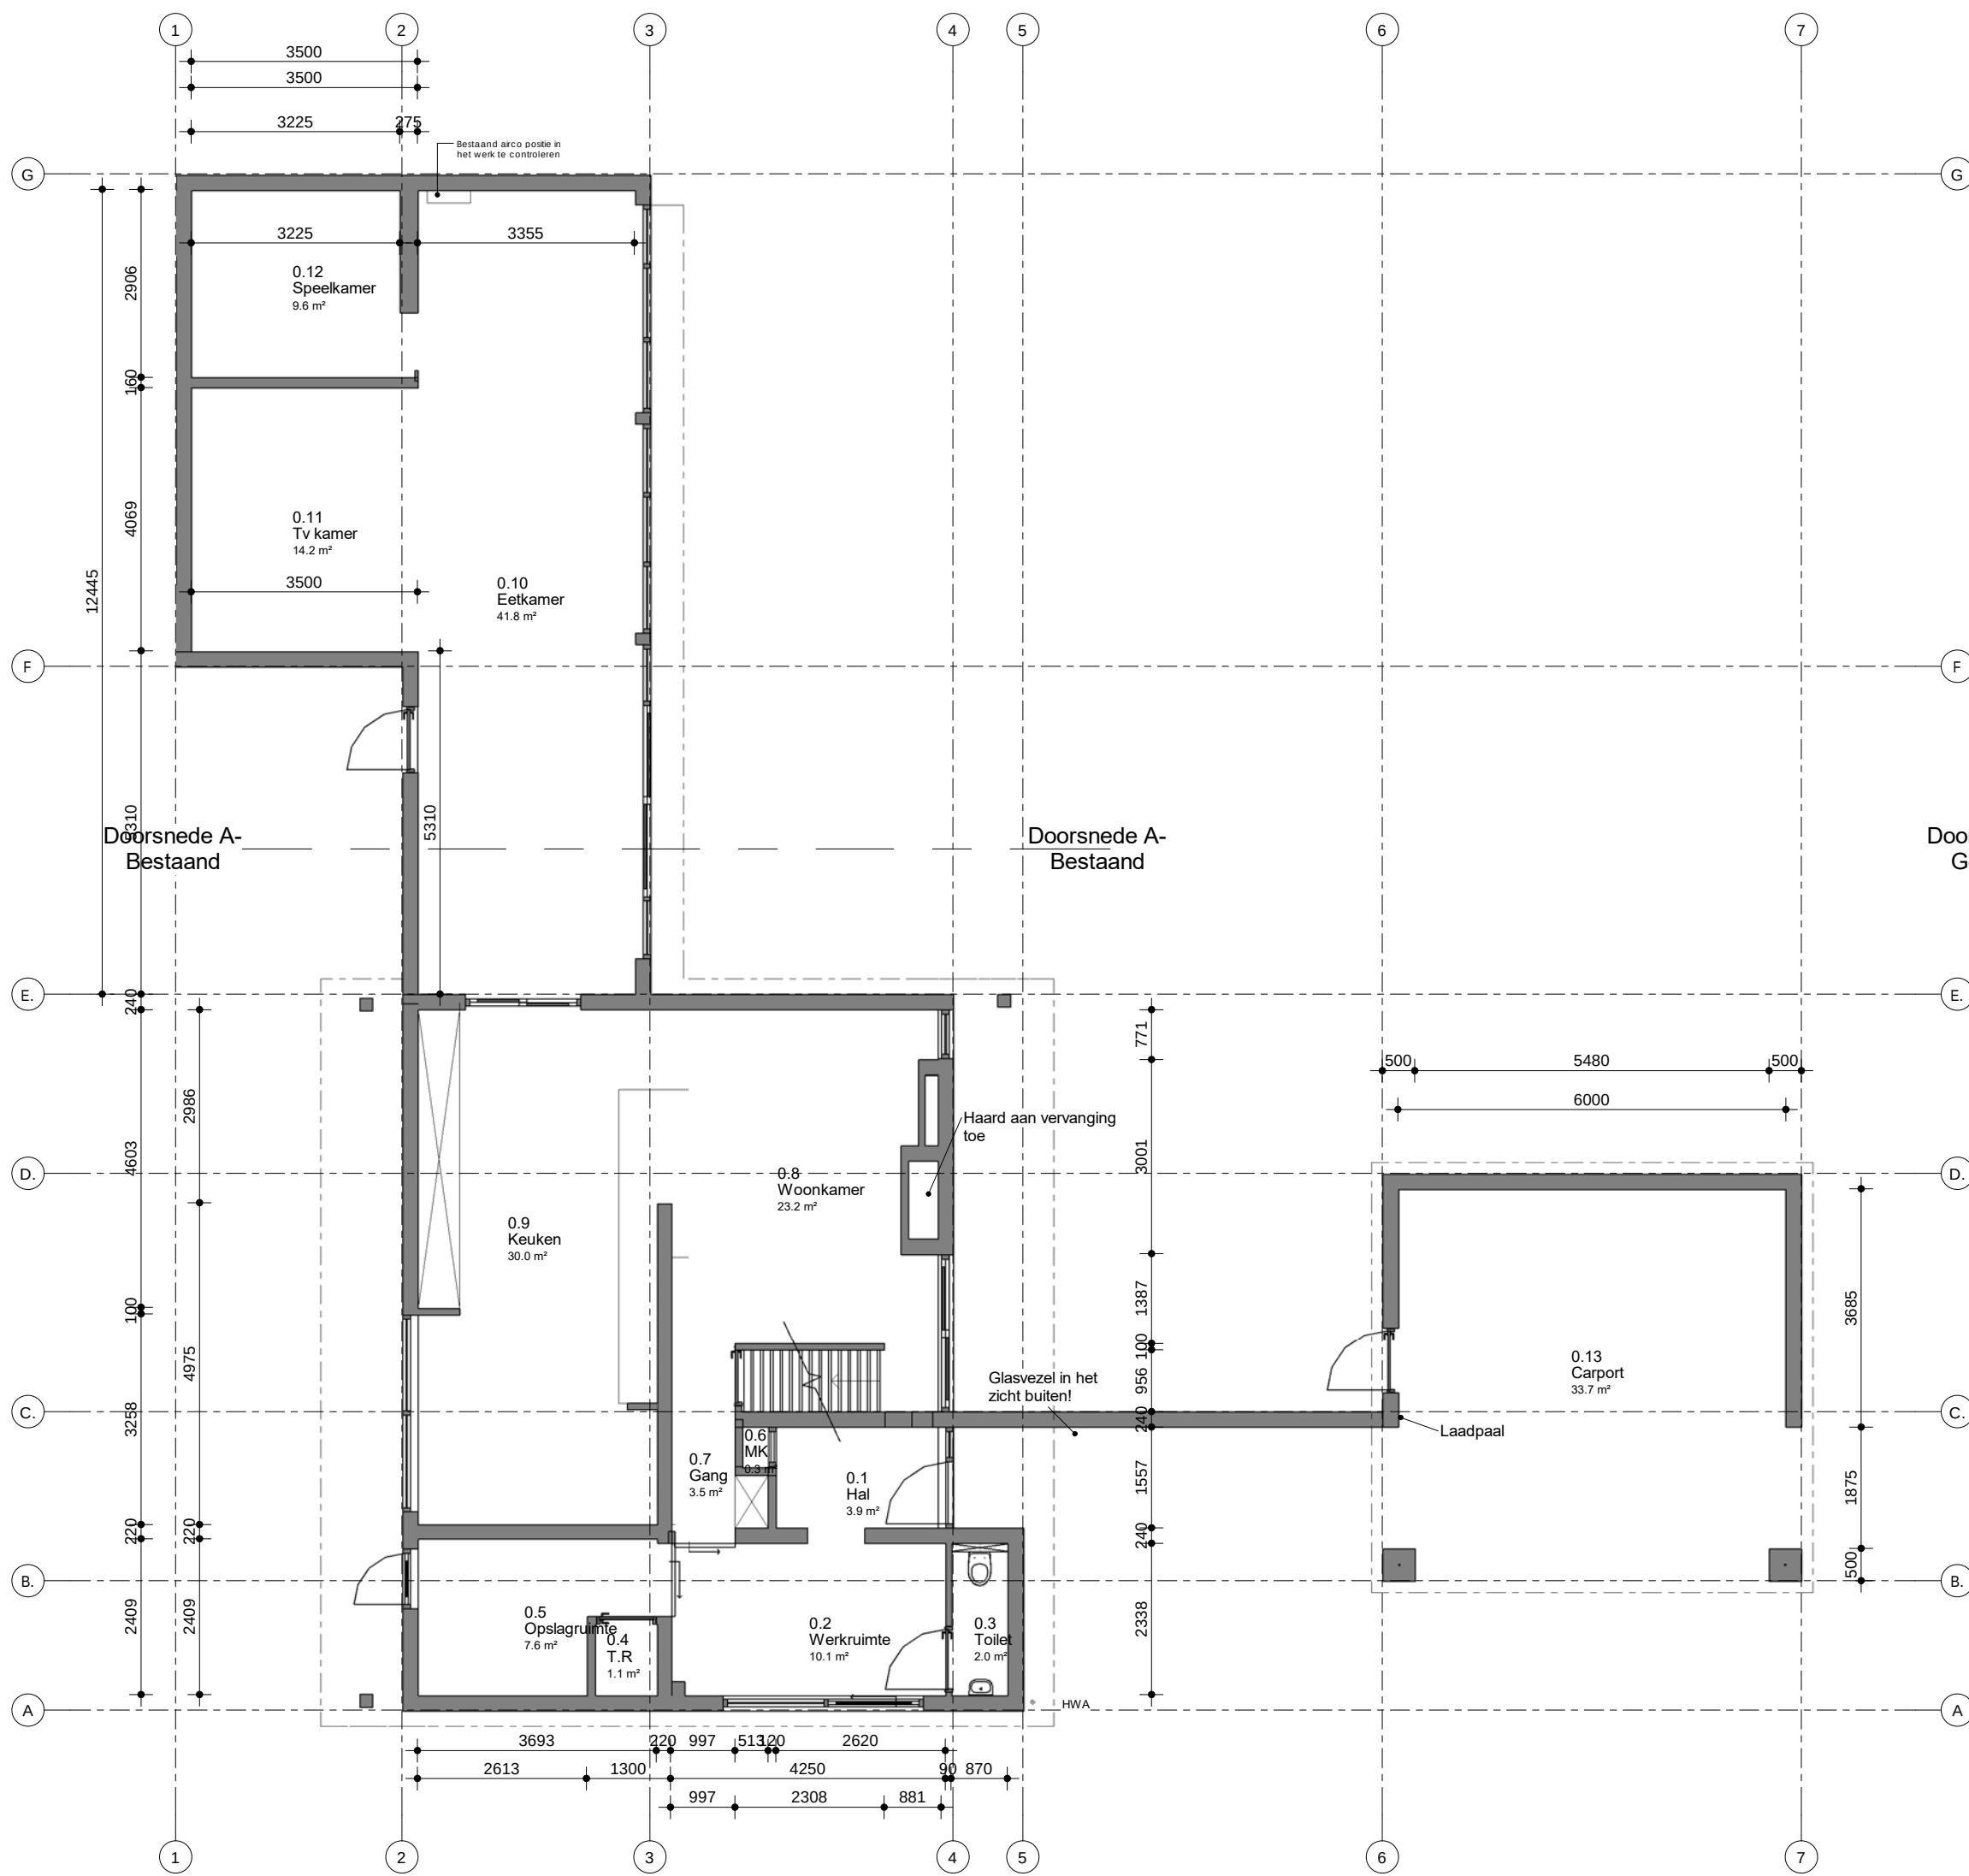


Begane grond bestaand

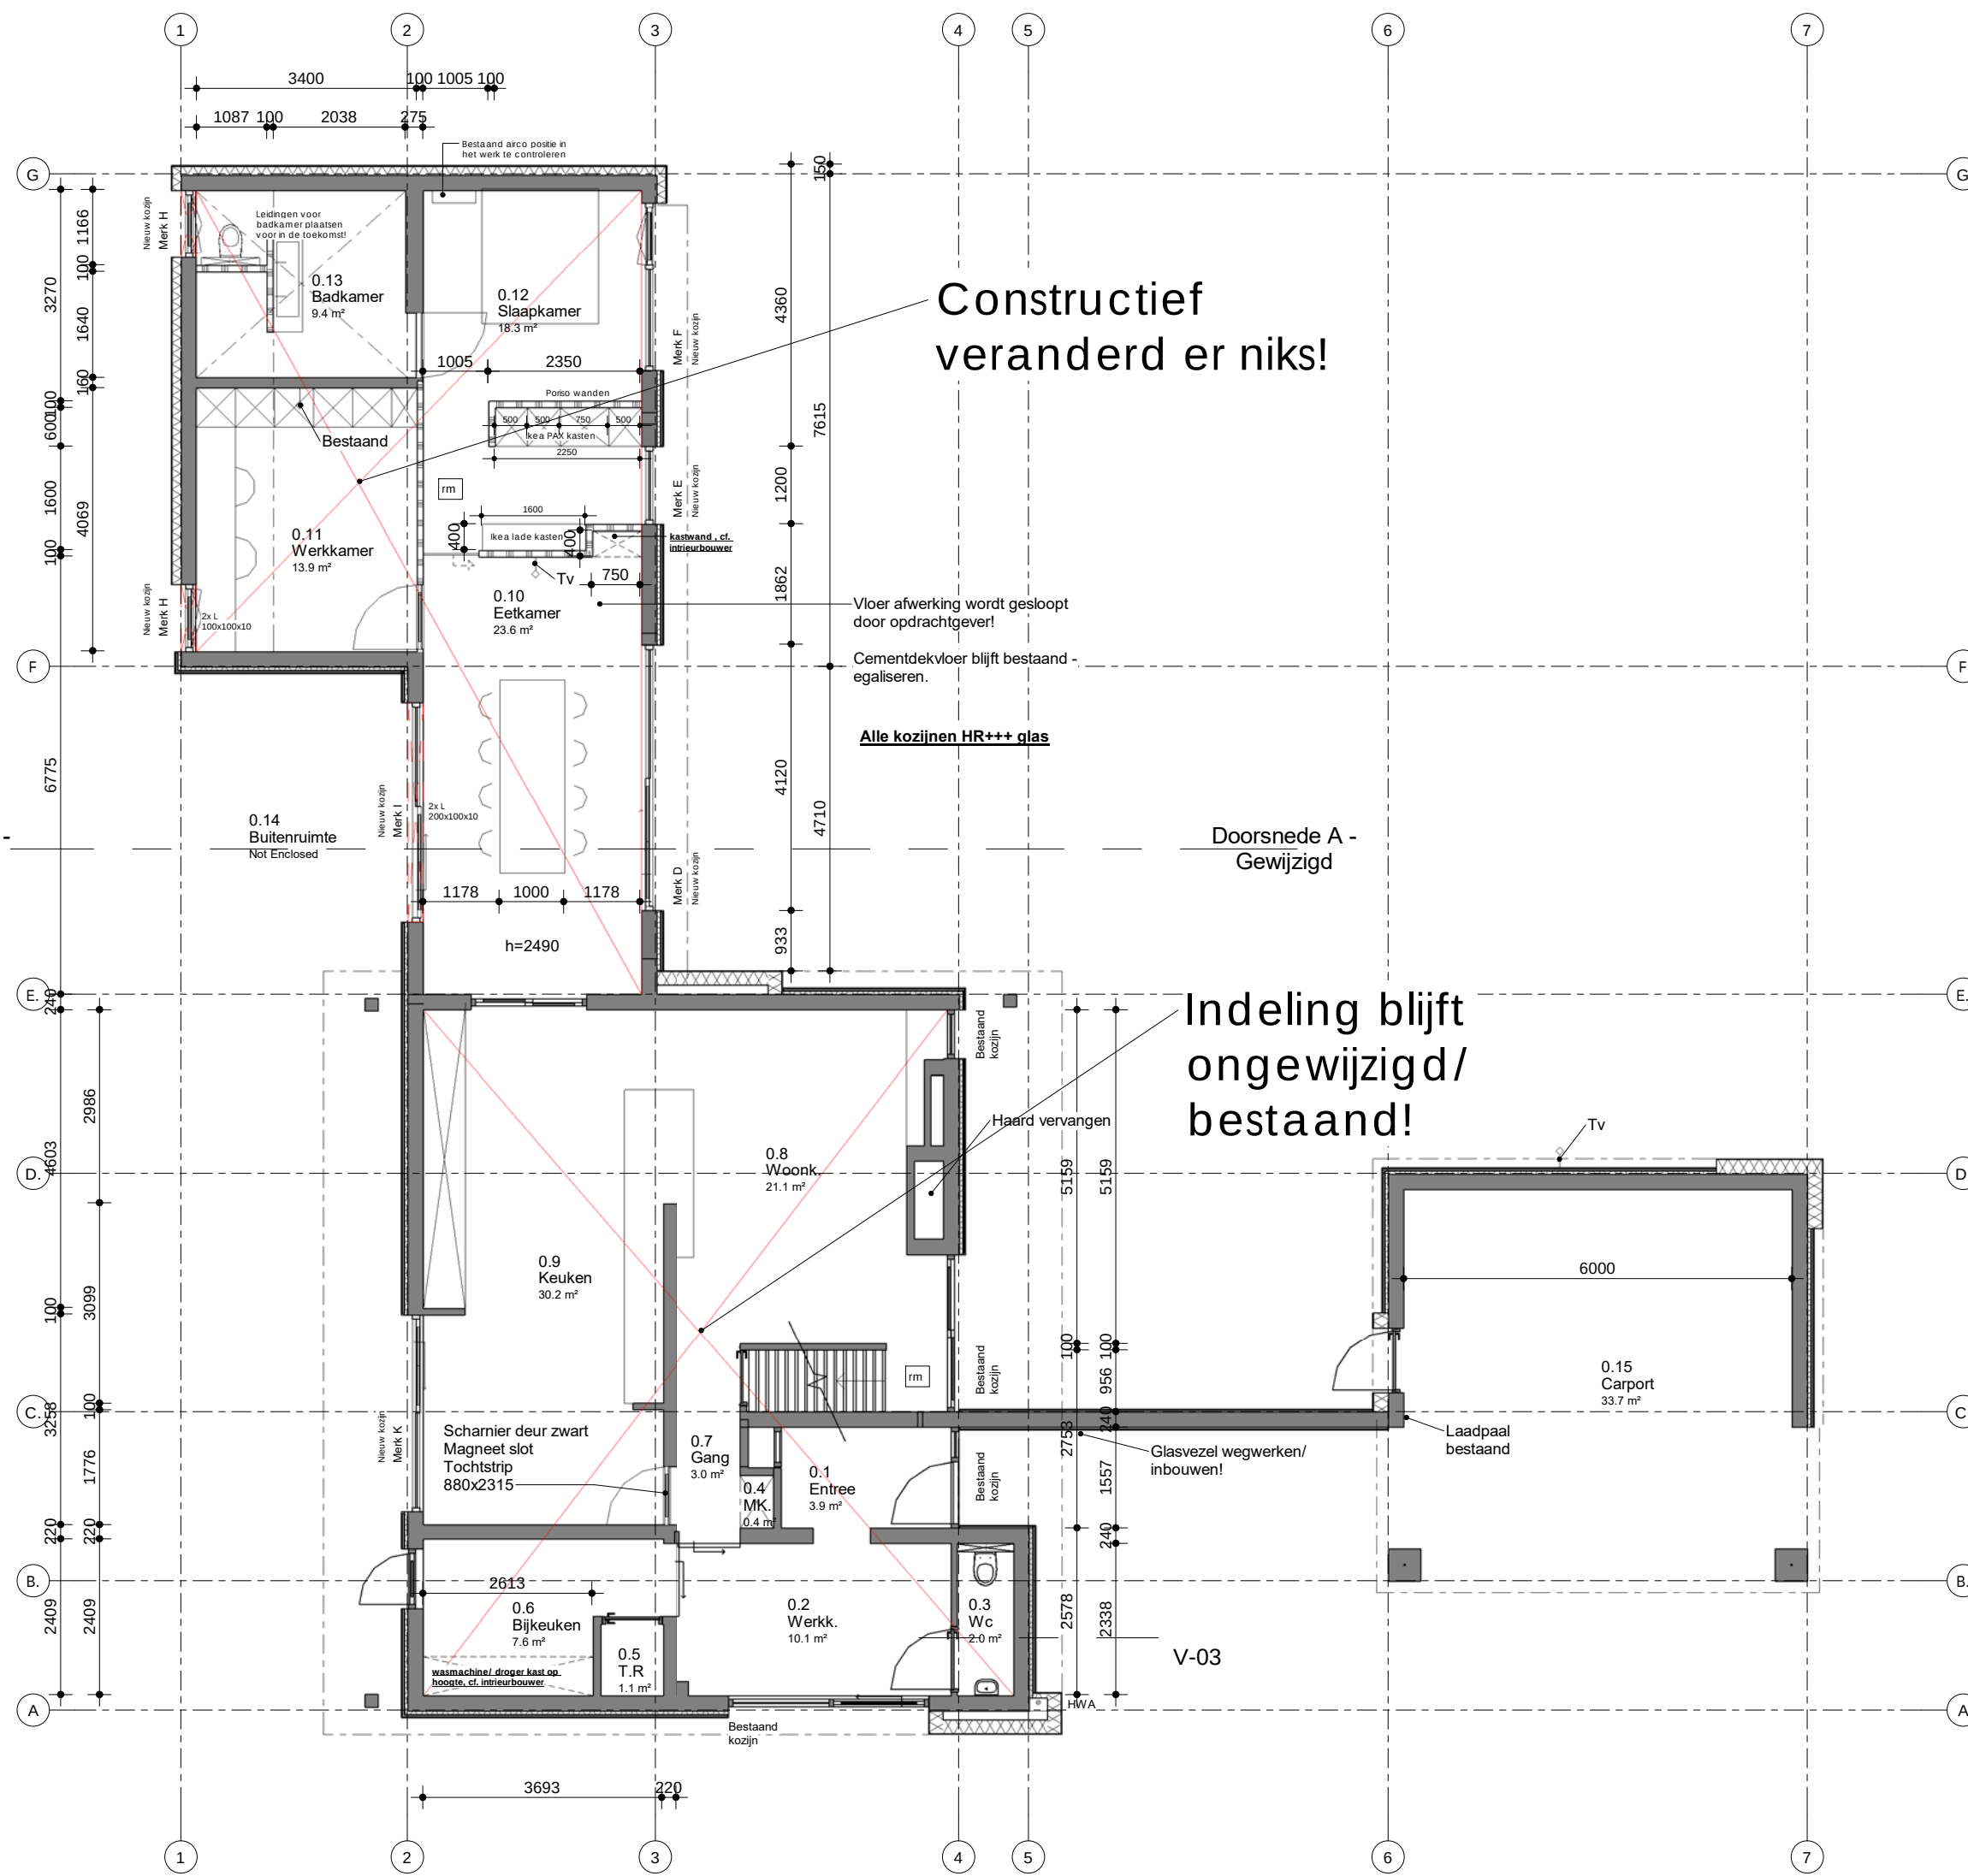


Constructief veranderd er niks!

Indeling blijft ongewijzigd/ bestaand!

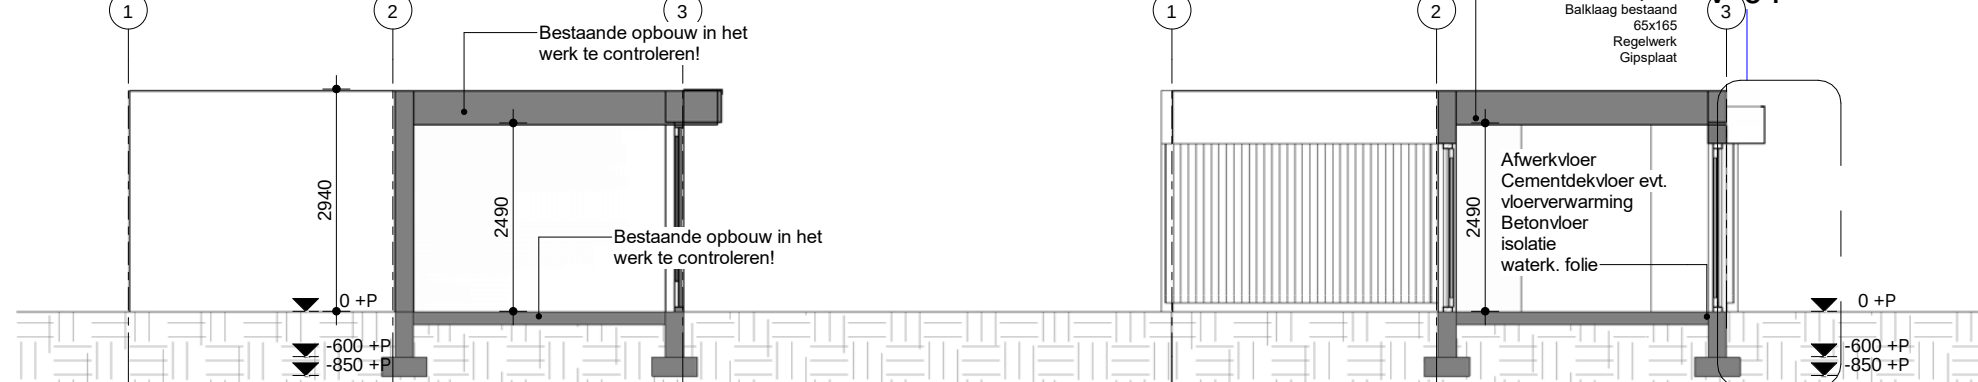

Doorsnede A- Bestaand

Doorsnede A- Gewijzigd

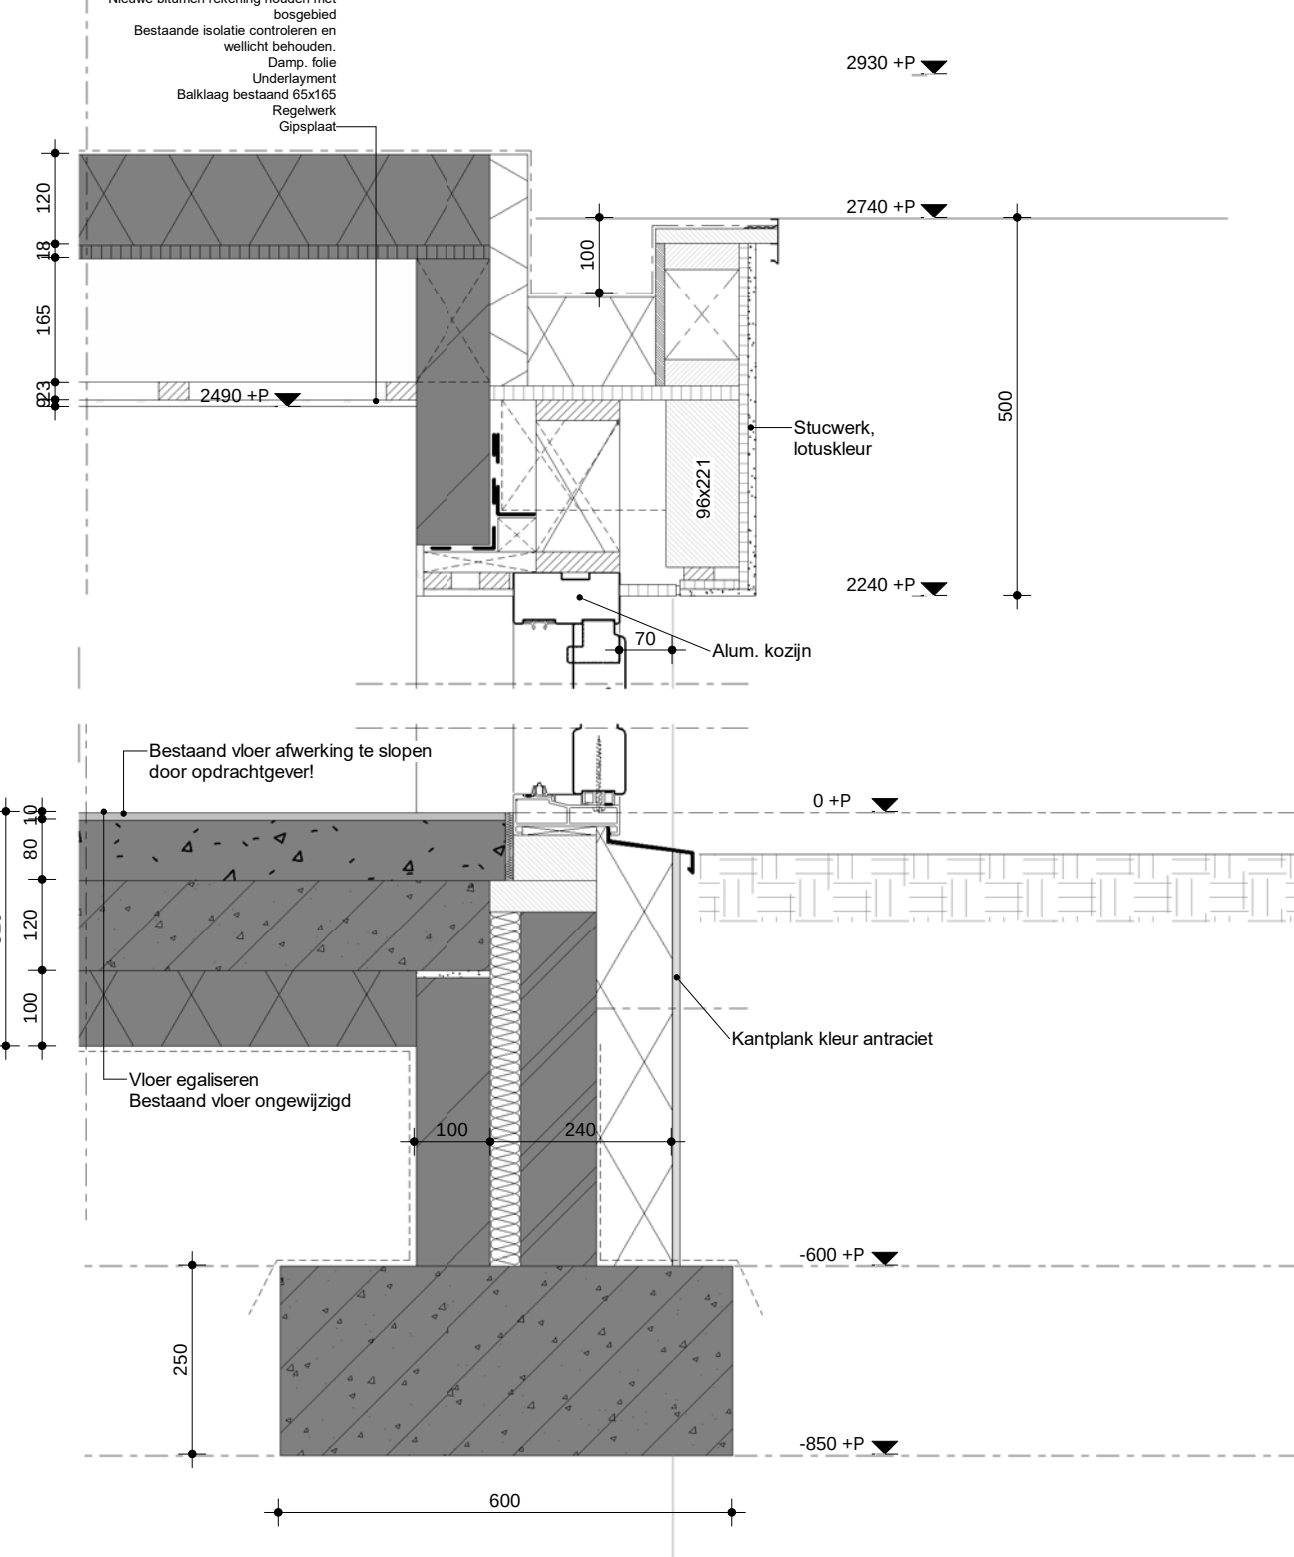

V-01


Belangrijke notitie:

Project is aangepast/ downsized vanwege Budget! Oversteken komen te vervallen.

Project omschrijving: De gevels worden geïsoleerd en nieuwe geïsoleerde kozijnen worden geplaatst.

Totaal stucwerk:

Stucwerk 62 m2
Apu-profiel 25.4m1
Hoek profiel 84m1
Sokkel 18.4 m1

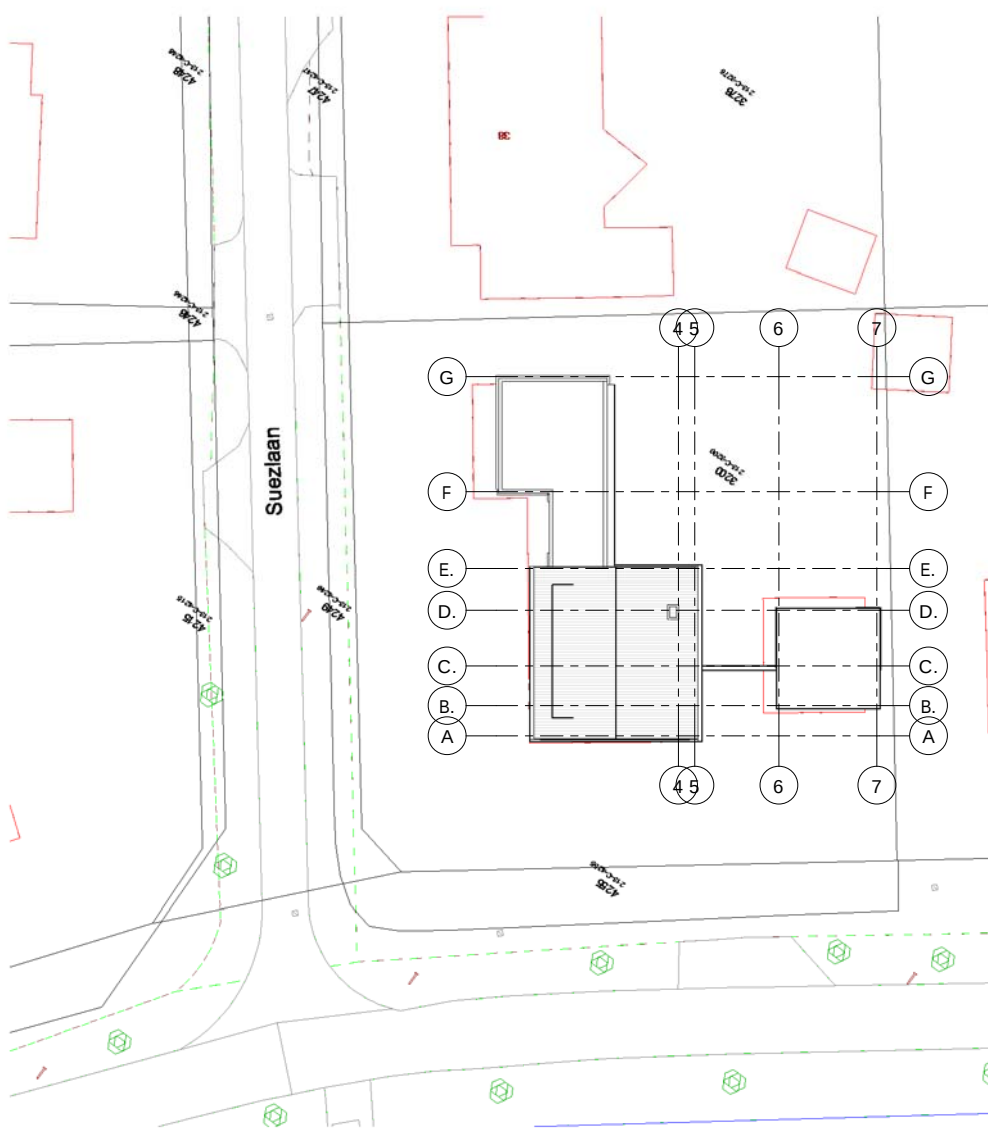

Situatie gewijzigd

KLEUR- EN MATERIAALSTAAT

ONDERDEEL	MATERIAAL	AFWERKING	KLEUR	NUMMER	OPMERKING
metabewerk	baksteen	-	wit	-	schilderwerk
gevelbekleding	hout	-	natuur	-	-
gevelstucwerk	stuc	fin	wit	RAL	vanden en boelboorden
kozijnen	aluminium	glad	zwart / mat	RAL 9004	-
kozijnen	hout	-	-	RAL	wit bestaand
plafond	butenplaat	stuc	wit	RAL	verwerking of leverancier
hemelwaterafvoer	zink	-	brut	-	-
dakbedekking (plat)	EPDM	-	grijs/ zwart	-	geen balast
dakrim	aluminium	glad	zwart	RAL 9004	-

Renvooi

Algemeen

Alle maten op tekening, onderling en in het werk te controleren. Maaktelling in mm.

Palmeten: Pal = 0 = b.k. begane grond.

De afmetingen van de volgende getrukskeden met de daartoe behorende persoonsbedrading:

Bouwbesluit bouwkundig

Bouwtechnisch renvooi:

metabewerk

spouwmuur

porcellen sneeuwbanken

gevelsteen

gevelsteen

beton in het werk gestort

isolatie, drukvast

tegels

tegels met c.o. afgewerkt plafond

WPM

WPM

WPM

WPM

WPM

metabewerk

metabewerk

Alle maten in het werk door aannemer te controleren!

Construe tekening en berekeningen vlgns opgave constructeur en installaties vlgns tekening en berekeningen installateur

Project: Snelstart 30, 5752 BG Deurne

Opdrachtgever: Projectnummer

Omschrijving: 1. Plattegronden - Aanzichten - Situatie

Datum: 1. 05-07-2023

Schaal: 1:100

Formaat: A0

Getekend: 1. Tsv

2302

OV1