

Brandweerrenvooi

Algemeen:
Brandweerrenvooi = subbrandcompartiment

Afdeling 2.3 Sterkte bij brand
Er is geen sprake van de aanwezigheid van een vloer met een verdisplage hoger dan 5 meter gelegen boven meestruw of lager dan 5 meter gelegen onder meestruw.
Er geldt derhalve geen brandweerrenvooi voor de bouwconstructie.
Voor de brandweerrenvooi is de brandweerrenvooi te behouden gedurende de gestelde eis in geval van brand.

Afdeling 2.8 Beperking van het ontwikkelen van brand en rook
Een zijgevel van een constructieonderdeel die grenst aan de buitenruimte voldoet aan brandklasse B en rookklasse d2, beide bepaald volgens NEN-EN 13501-1.

Buiteroppervlak
Een zijgevel van een constructieonderdeel die grenst aan de buitenruimte voldoet aan brandklasse D, bepaald volgens NEN-EN 13501-1.


Roofopbouw
Voor de buitenzijde van een voor personen bestemde vloer, een trap en een hellingbaan die grenst aan de buitenruimte geldt minimaal brandklasse D1 en rookklasse s1R, beide bepaald volgens NEN-EN 13501-1.

Vloeroppervlak
Op ten hoogste 5% van de totale oppervlakte van de constructieonderdelen van elke afzonderlijke ruimte, waarvoor de hierboven gestelde brandklasse geldt, is de eis niet van toepassing.
Op ten hoogste 10% van de totale oppervlakte van de constructieonderdelen van elke afzonderlijke ruimte, waarvoor de hierboven gestelde rookklasse geldt, is de eis niet van toepassing, aangezien er geen sprake is van een extra beschermde vloerconstructie.

De brandweerrenvooi
De brandweerrenvooi van een dak mag niet brandgevaarlijk zijn, bepaald volgens NEN 6063. Dit geldt niet indien de brandgevaarlijke delen van het dak ten minste 15 meter vanaf de perceelsgrens (of het openbare weg, openbaar groen, openbaar water) liggen.

Legenda toegepaste symbolen



- = vluchtrouteaanduiding volgens NEN 3011/NEN-EN 1838
- = vluchtdoor zonder losse voorwerpen te openen (bijv. knopcilinder)
- = sproeisluissluis voorzien van pictogram conform NEN 3011
- = Brandslanghaspel met een slanglengte van 30 meter, aangesloten op een voorziening voor drinkwater die bij het mondstuk een statische druk geeft van niet minder dan 100 kPa en een capaciteit heeft van 1,3 m³/h bij gelijktijdig gebruik van twee brandslanghaspels.

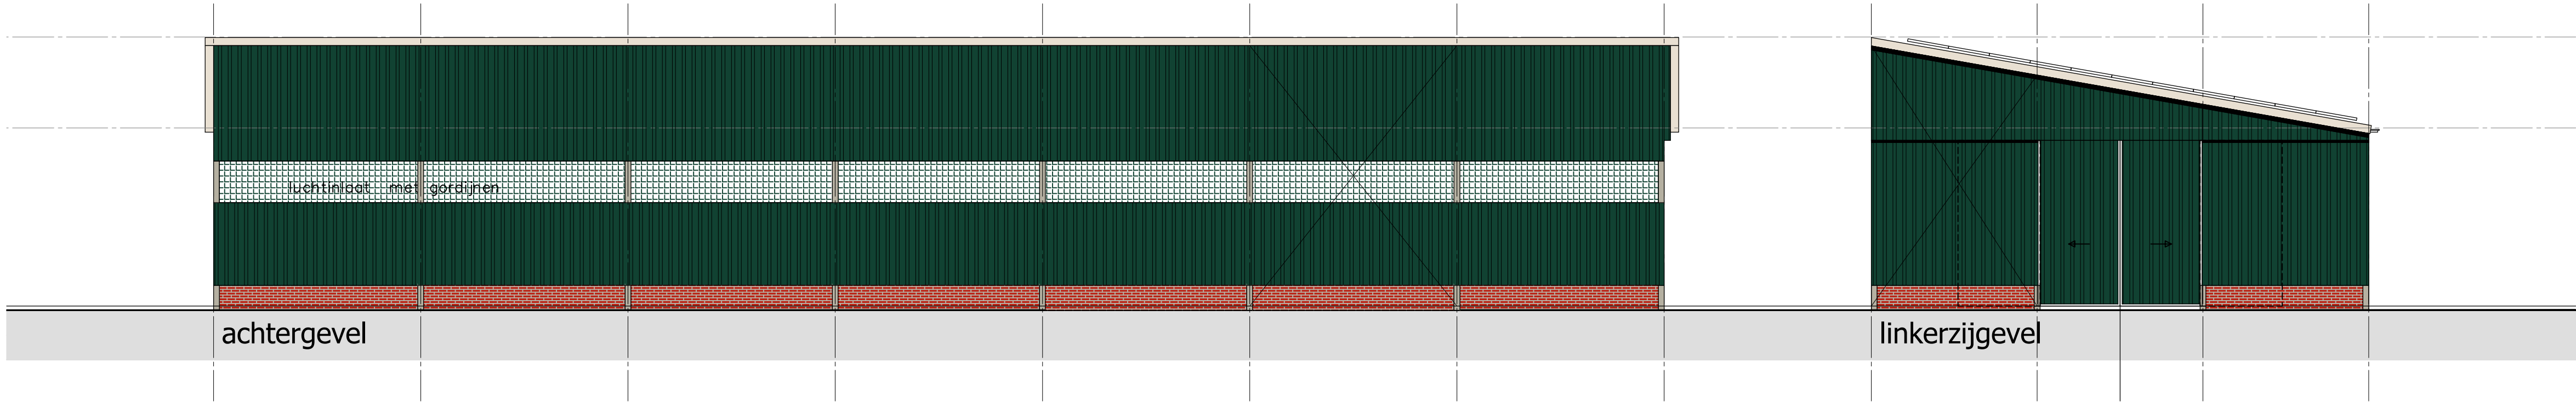



Lichte Industriefunctie

Gebouwooppervlakte	=	420,0 m²
Gebruiksooppervlakte	=	414,0 m²
Verblijfsgebied	=	414,0 m²
Inhoud	=	2251,0 m³

kleurenschema	
plint	betonpaneel, baksteenmotief, donkerrood
opgaande gevels	damwandprofielplaten, donkergroen
deuren	rvs kader + sandwichpanelen, donkergroen
dakbedekking	vezelcementgolfplaten, donkergrijs
dakgoten	aluminium, grijs
hemelwaterafvoeren	pvc, grijs
windveer	gezet staal, wit

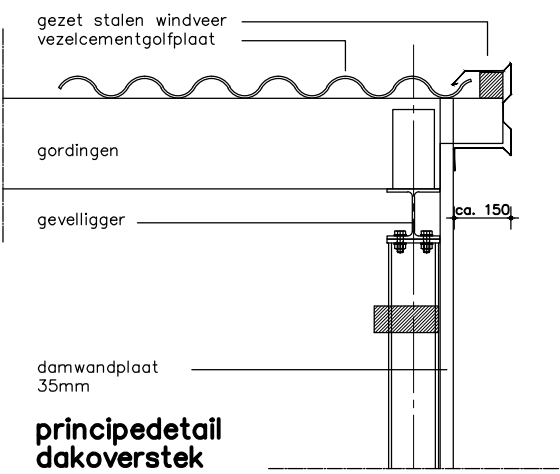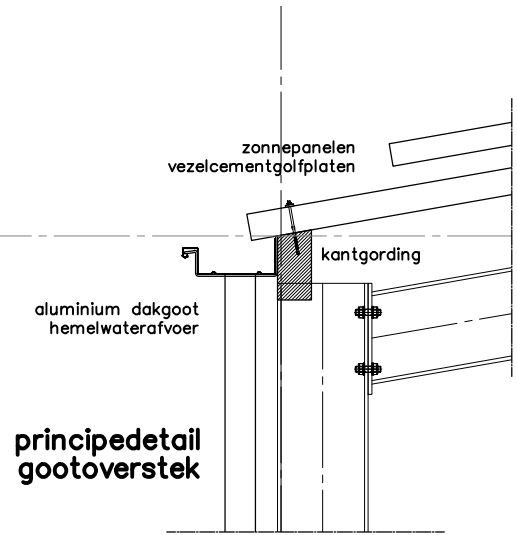

Gemeente : Aalten
Kadastrale gemeente : Aalten
Sectie : G
Sectienummer : 4981+4982
Schaal : 1:2000

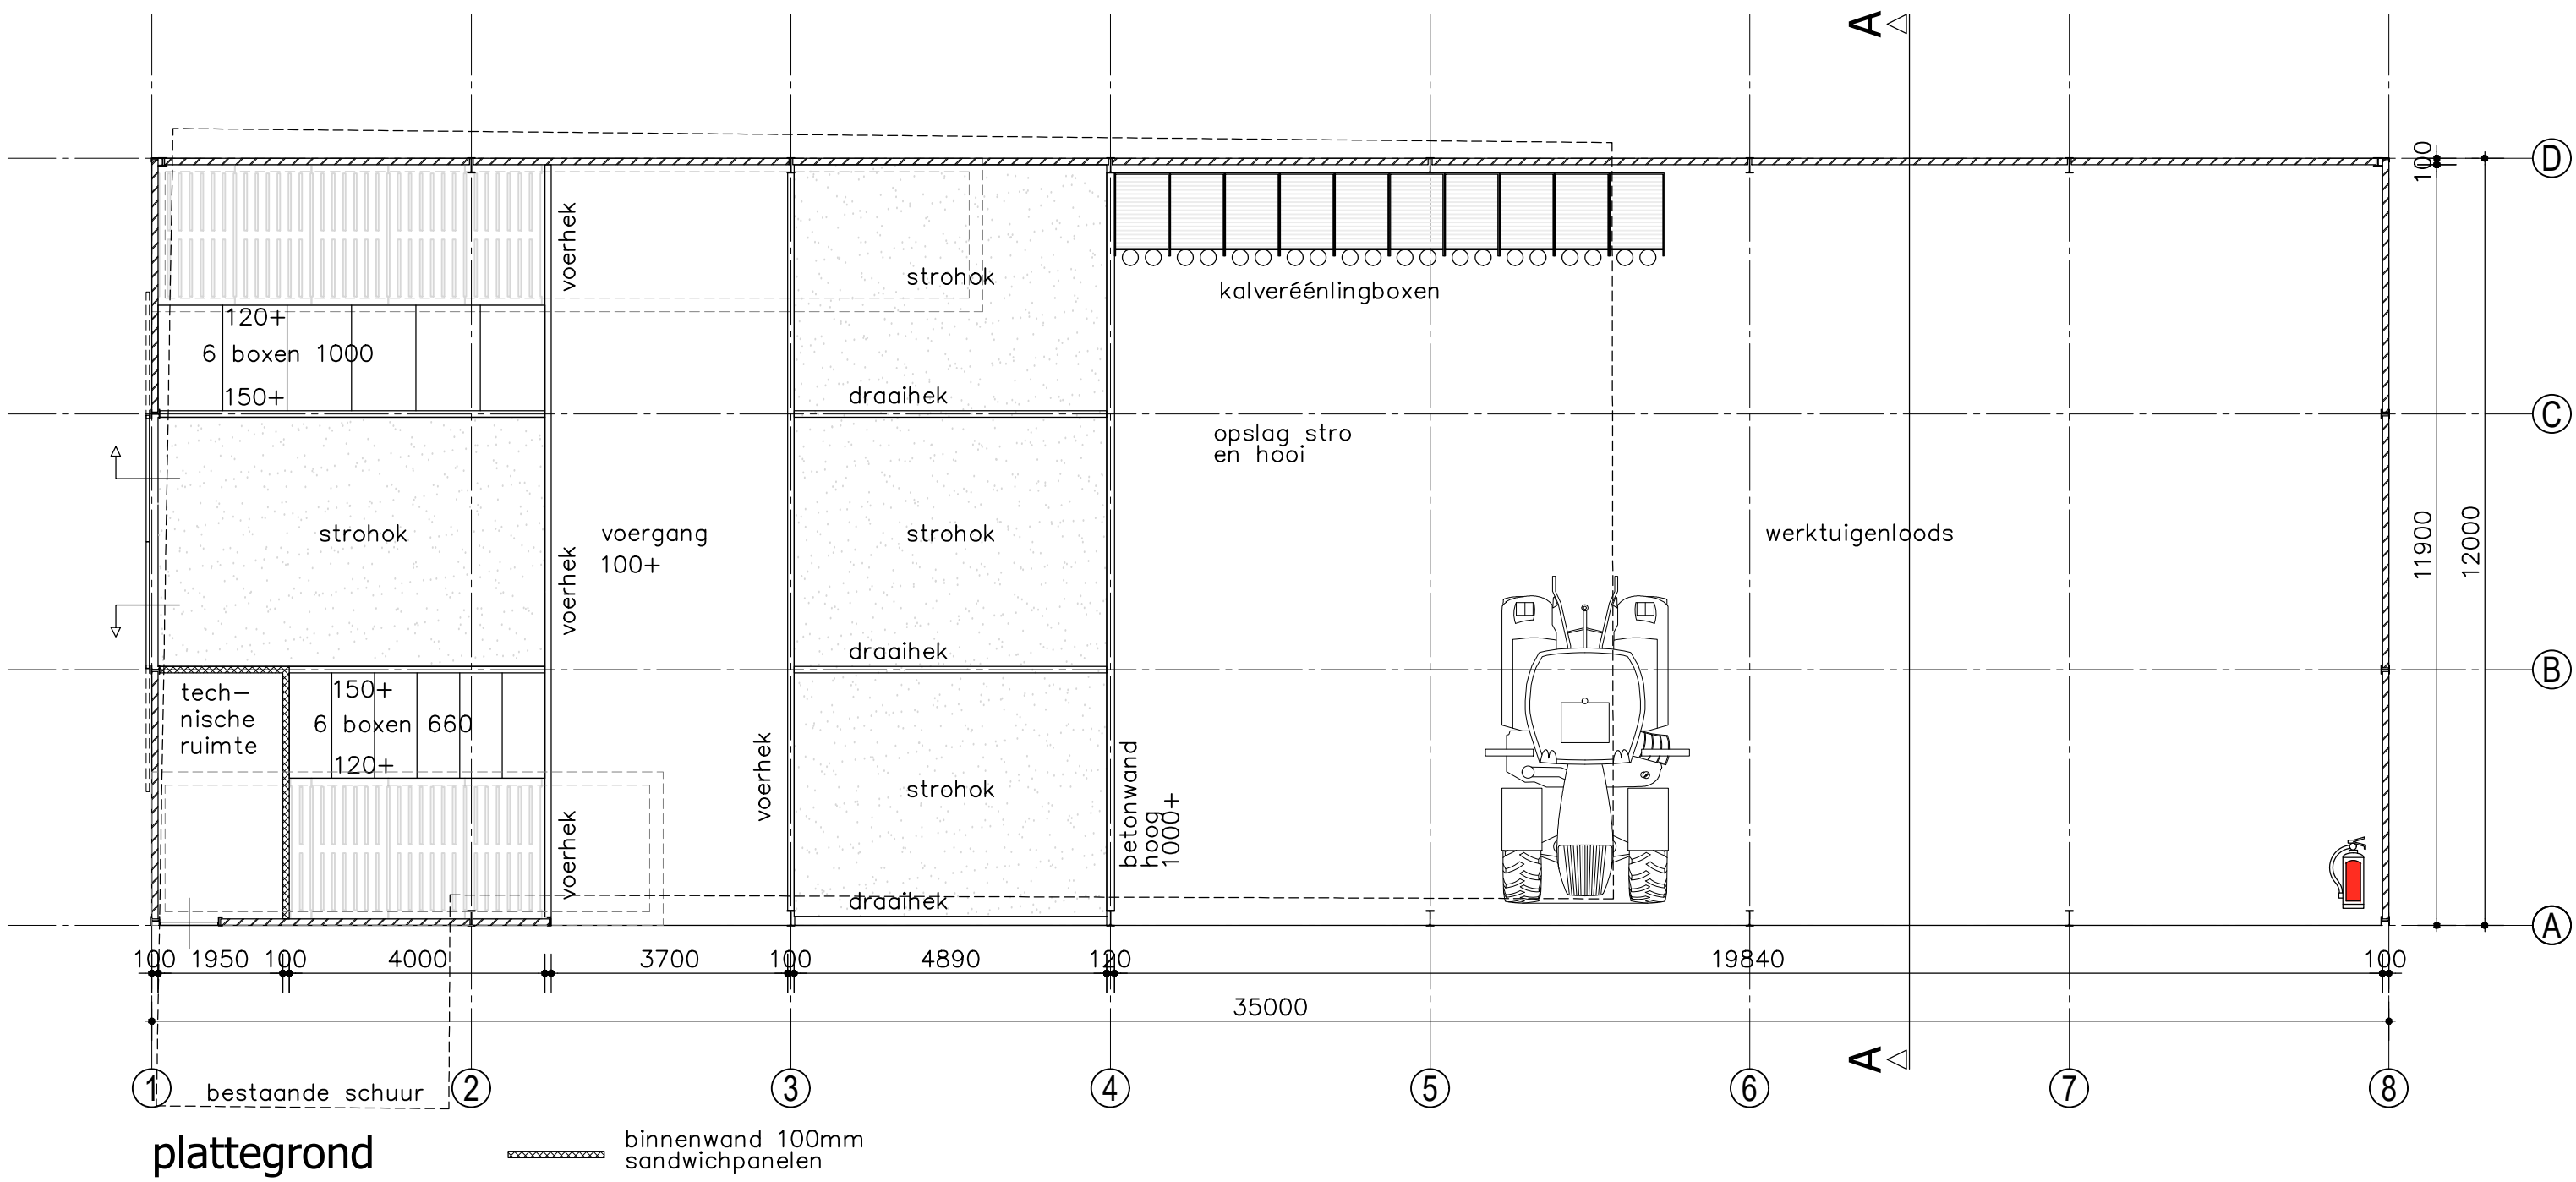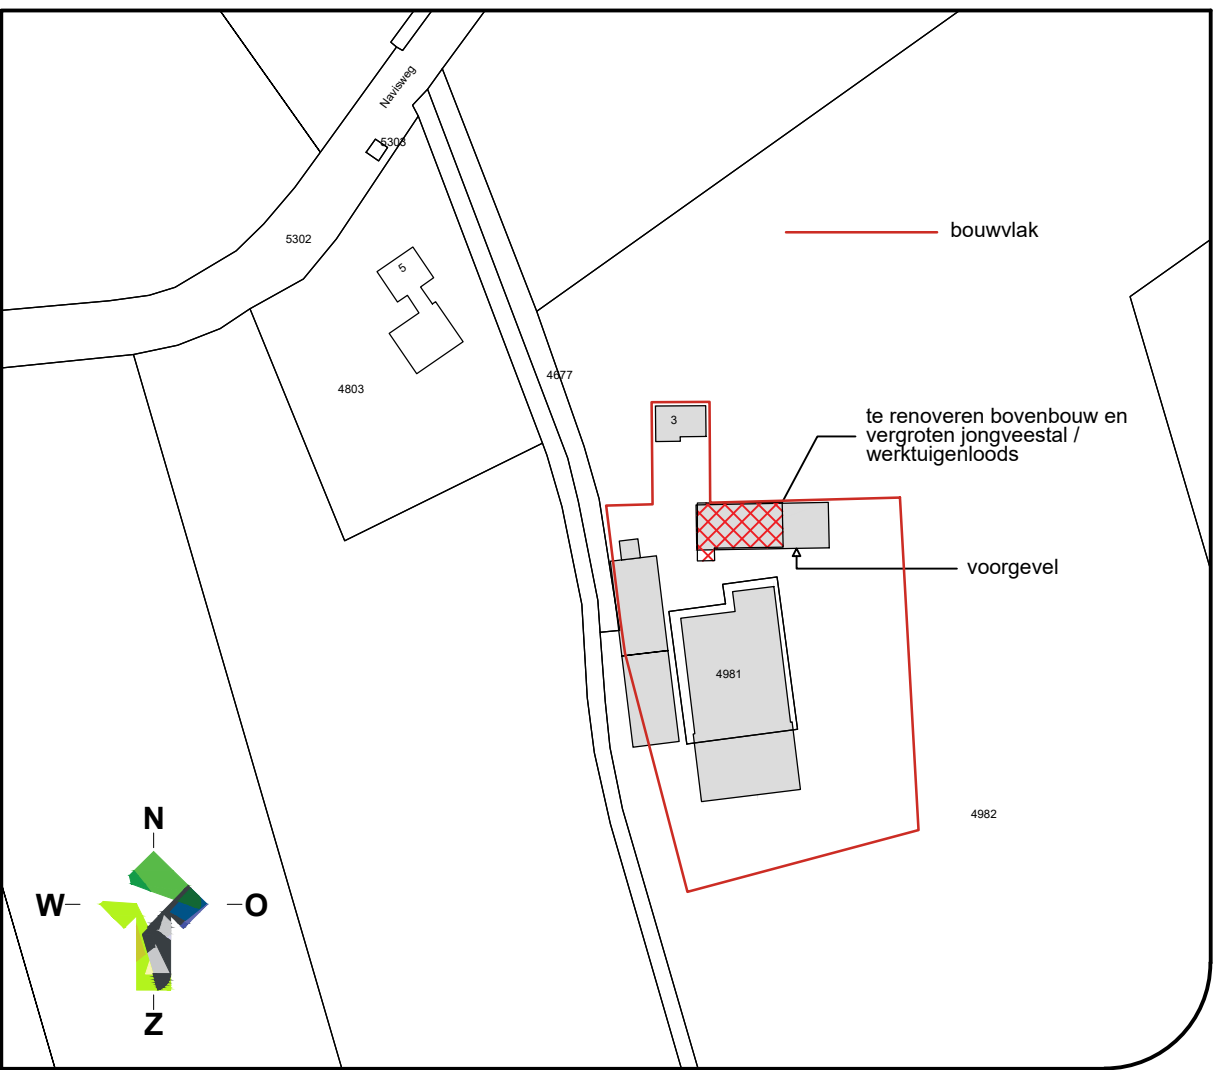

Behoort bij besluit van
college van burgemeester
en wethouders van Aalten
WA-22-0292-600
d.d. 31-01-2023

Maten in het
werk controleren

LOCIS
ADVISEURS

Borchgraven 2.5
7051 CW Varsseveld
Tel: 0315 - 82 01 00
Internet: www.locisadviseurs.nl

Projectomschrijving: Renovatie bovenbouw en vergroten jongveestal / werktuigenloods		Datum: 28-11-2022
Fase: Indienen		Wijzigingsdatum 1:
Locatie: Navisweg 3 7122 ME AALTEN		Wijzigingsdatum 2:
Opdrachtgever: H.J. Ormel Navisweg 3 7122 ME AALTEN		Wijzigingsdatum 3:
Onderwerp: Bestektekening Plattegrond en gevels		Wijzigingsdatum 4:
Adviseur / tekenaar:		Schaal: 1:100
Formaat: A1		Adviseur / tekenaar: RB / BL
Tekeningnummer: 22-1123-B01		

Deze tekening mag alleen vermenigvuldigd en/of aan derden verstrekt worden met toestemming van Locis Adviseurs.