




Gebouwen		
symbool	omschrijving	capaciteit
A	bedrijfswoning	
B	deel	40 st. vrouwelijk jongvee A 3.100
C	ligboxenstal	80 st. vrouwelijk jongvee A 3.100
D	ligboxenstal	200 st. vrouwelijk jongvee A 3.100
E	vleeskalverenstal	113 st. vleeskalverenstal A 4.100
F	vleeskalverenstal	372 st. vleeskalverenstal A 4.100

Legenda			
symbool	omschrijving	aantal	vermogen (kW p/st.)
1	voersilo	2	0,75
2	voersilo	2	0,75
3	voersilo	2	0,75
1	ventilator diameter 800 mm	8	0,75
PP	pompput		
PB	poederblusser		
1	waterpomp	1	0,73
2	bestrijdingsmiddelenkast	1	-
3	compressor	1	1,8
4	klein handgereedschap	1	5
5	hogedrukpomp	1	3
6	tractor	2	72
7	kadaverkap	1	-
8	cv ketel	1	45
9	dieselolietank dubbelwandig	1	-

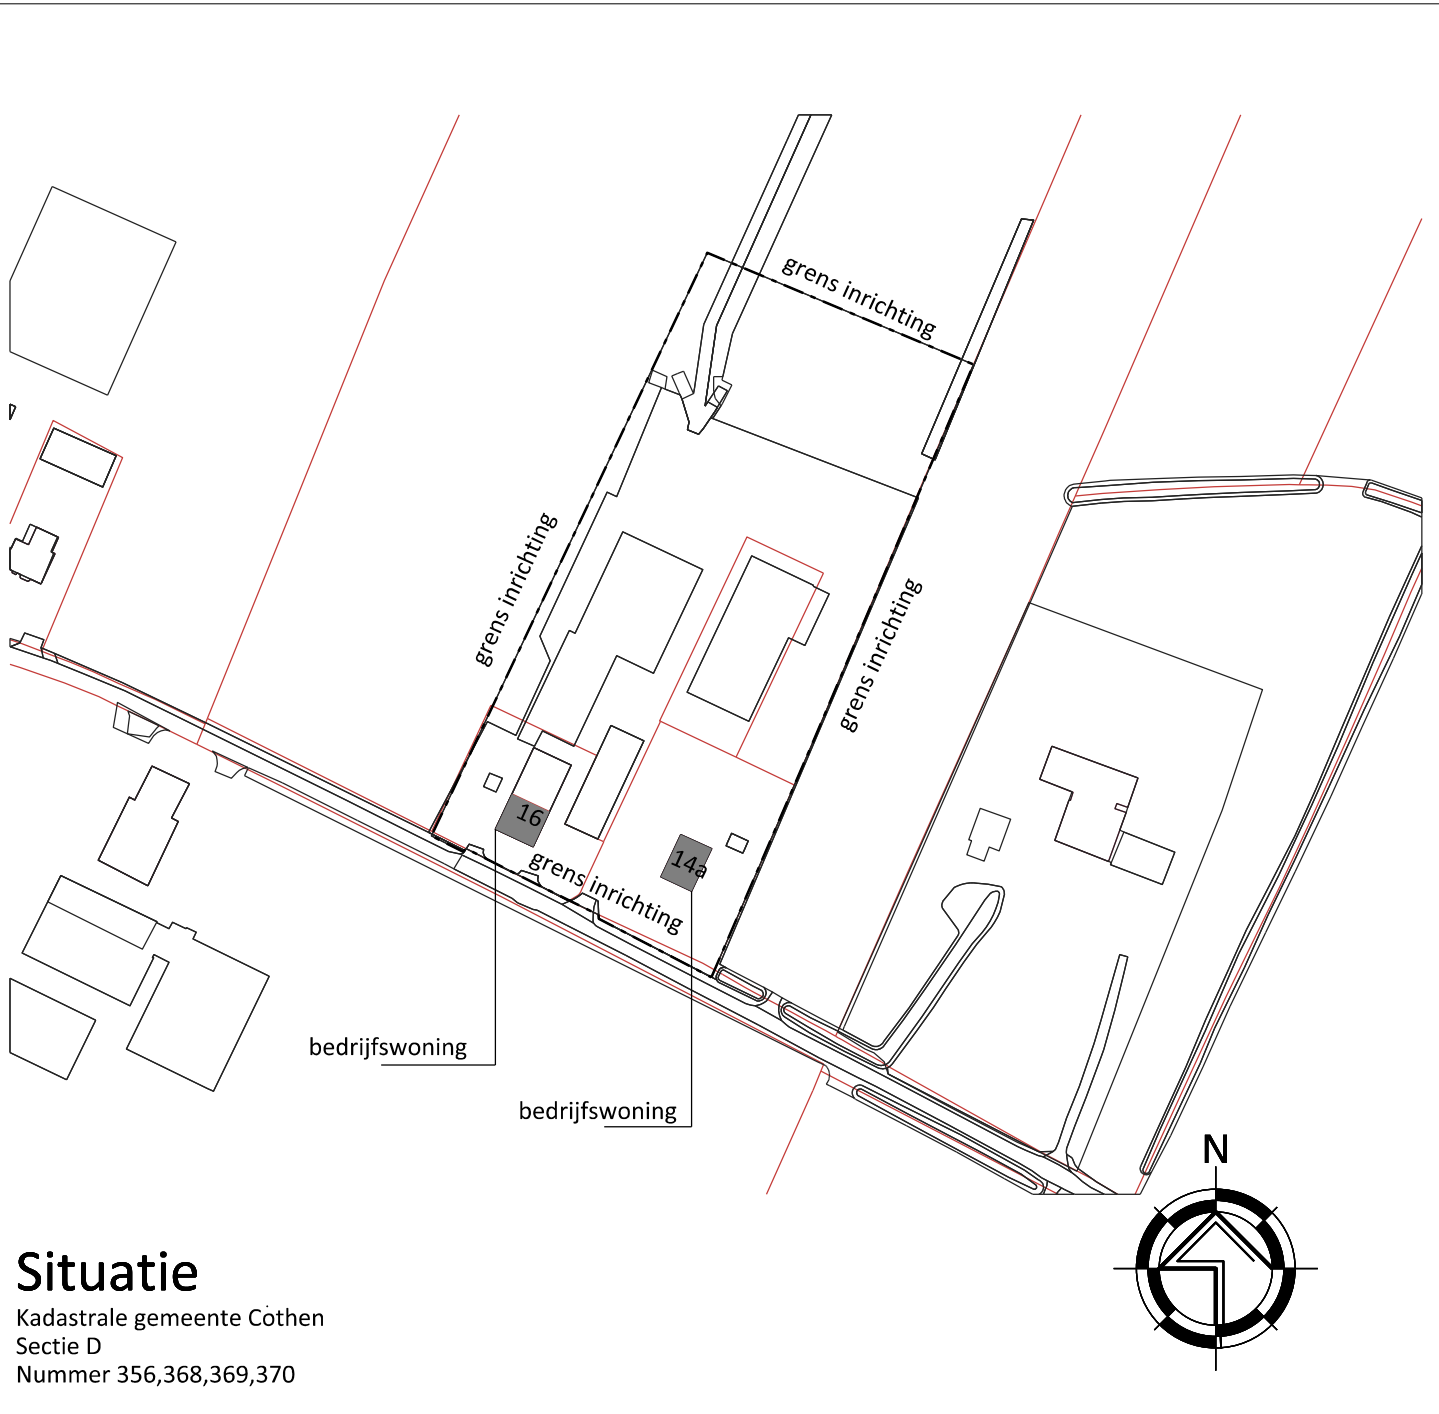

Situatie
Kadastrale gemeente Cothen
Sectie D
Nummer 356,368,369,370



PROJECT: Aanvraag WNB / Melding activiteitenbesluit	SCHAAL: 1:200
OPDRACHTGEVER: Veehouders- en fruitteeltbedrijf Gebr van der Horst Ossenwaard 16 3945PG COTHEN	GETEKEND: TB
LOCATIE: Ossenwaard 16 te Cothen	FORMAAT: 594x1189
ONDERDEEL: bedrijfsplattegrond Maten voor uitvoering in het werk te controleren	DATUM: 14-6-2021
	WIJZIGING: 23-07-2021
	PROJECTNUMMER: 202106WM-HORST