


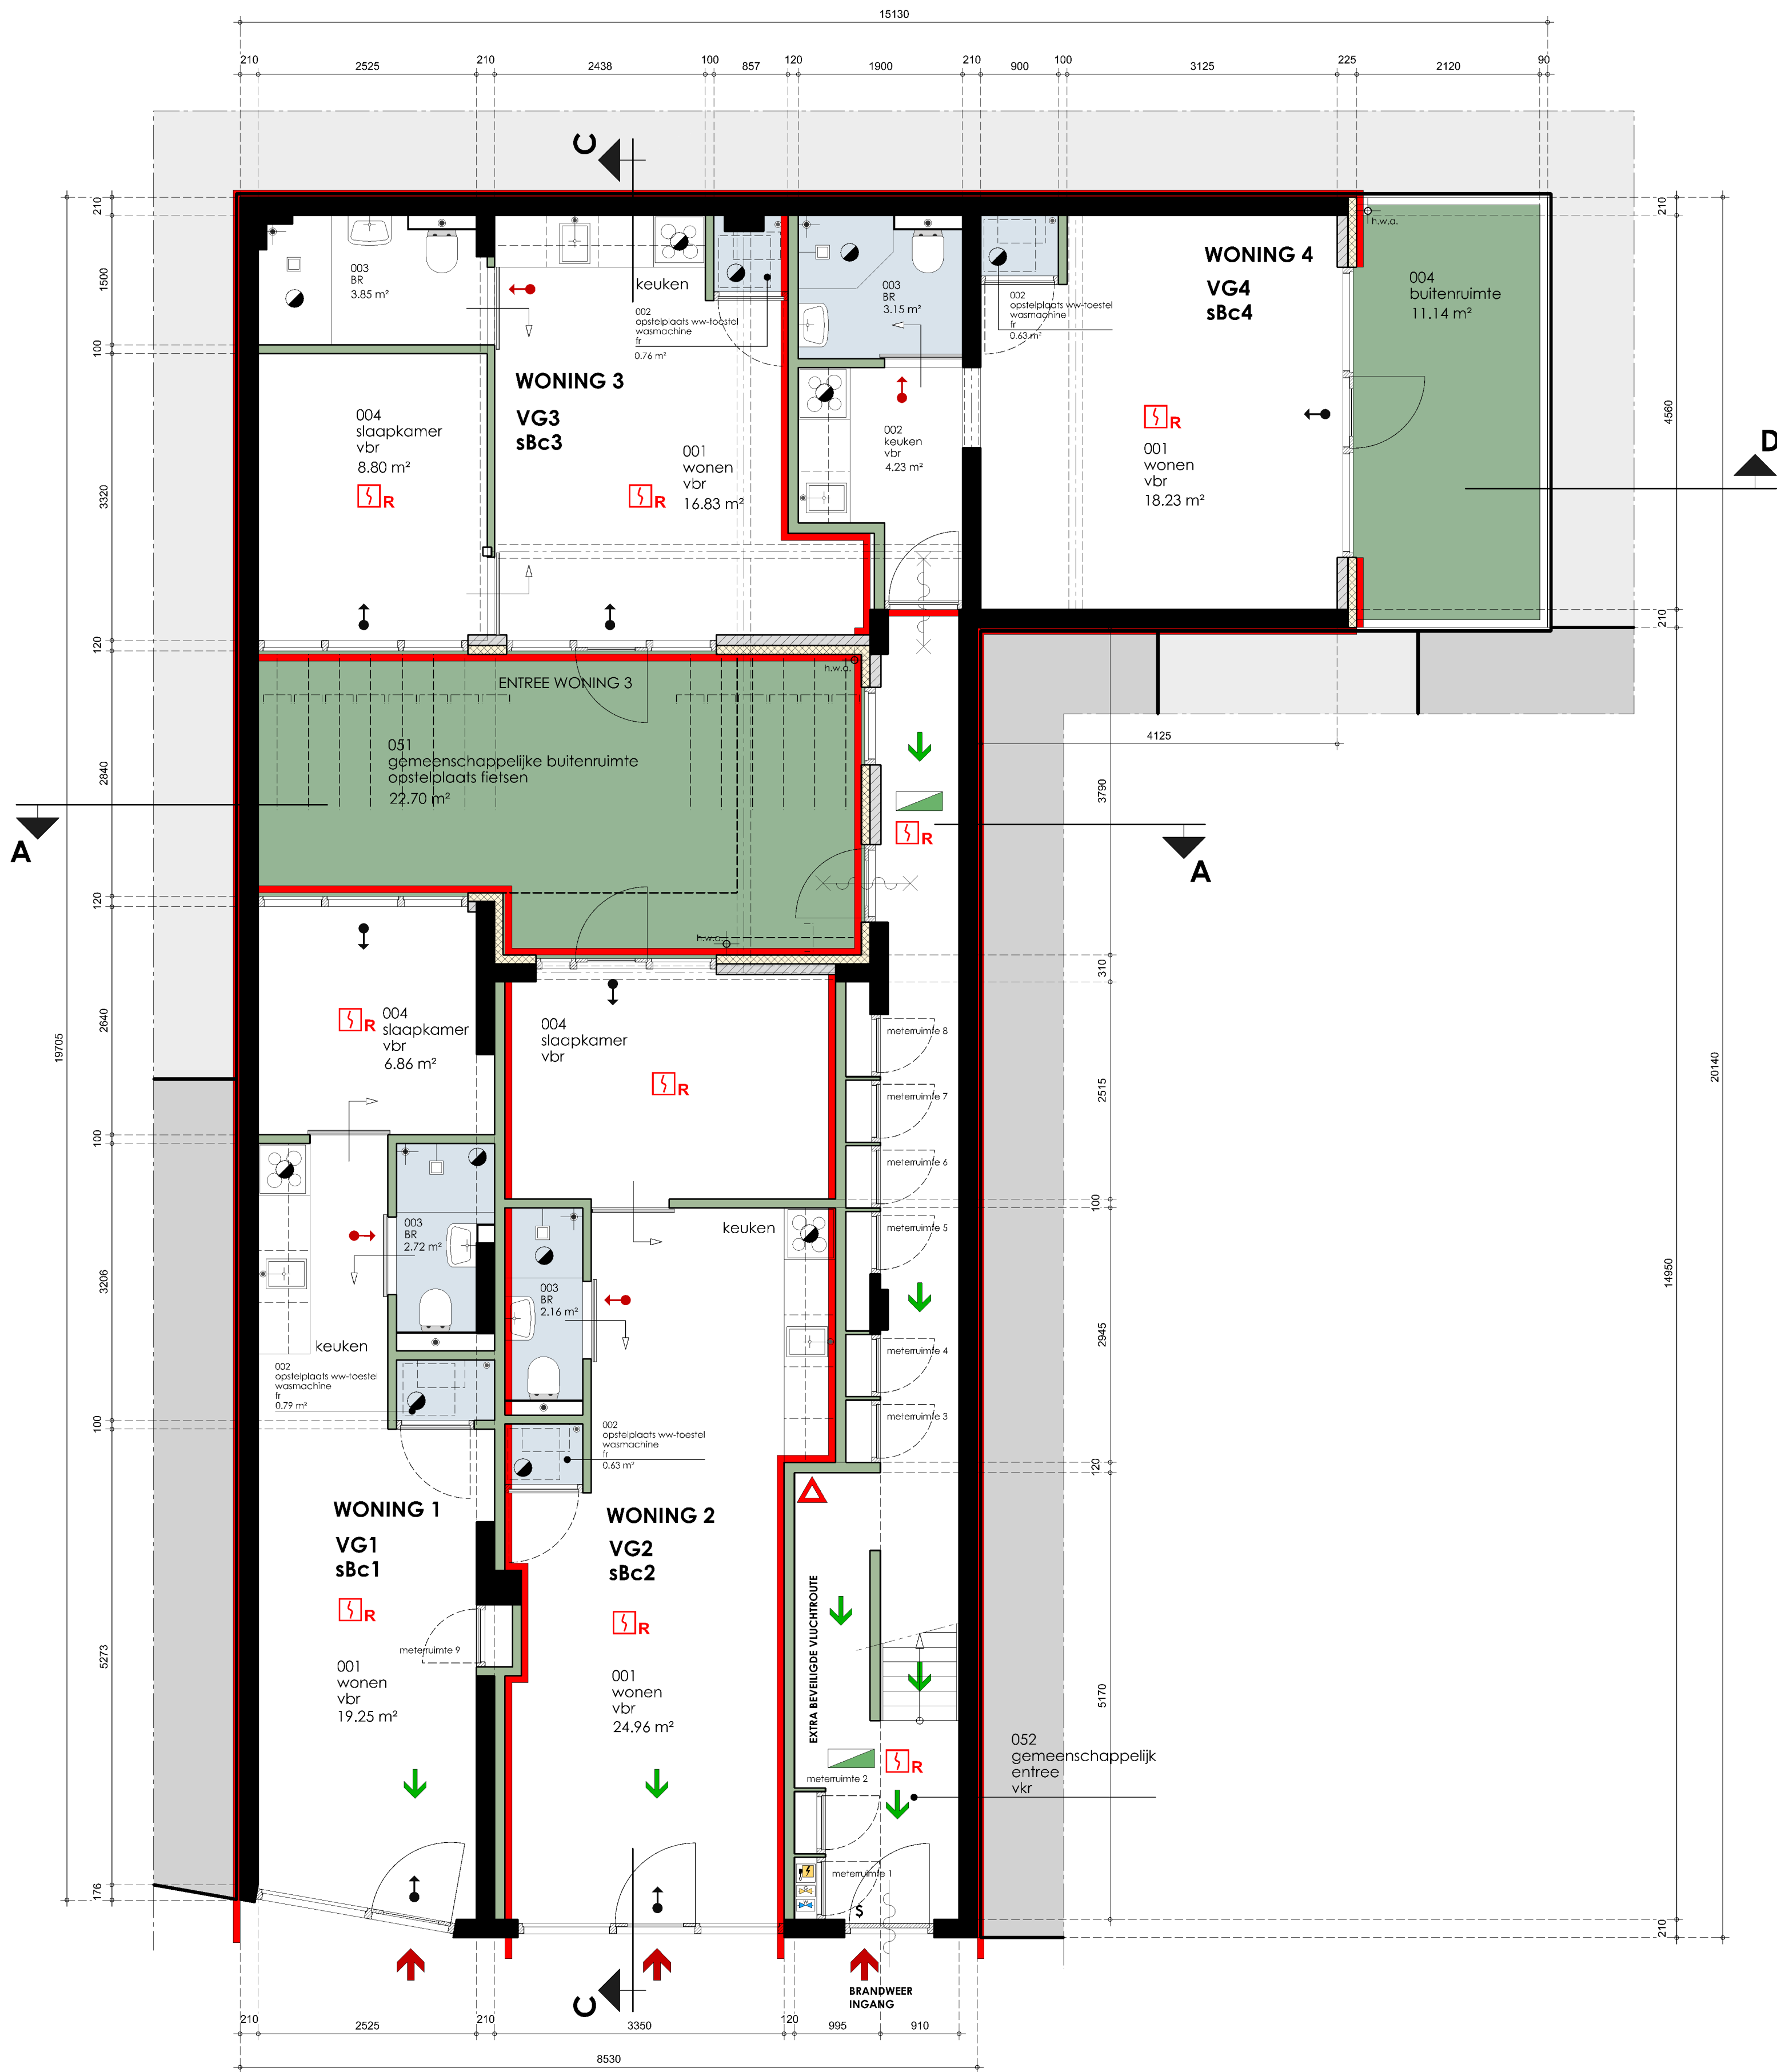

begane grond bestaande toestand

Behoort bij beschikking van
Burgemeester en Wethouders
van Leiden
Z/22/3450102
OLO 7312151

alle maten onderling en in het werk te controleren.

**LABORDUS**
partner in bouwen

project:

Herensingel 7a, Gemeente Leiden,
Veranderen van de huidige situatie. Het terugbrengen van 5 bestaande woningen naar 3.

opdrachtgever:

onderwerp:

Plattegronden begane grond bestaande toestand (onveranderd)

projectnr.: 22.004

versie: ALLPLAN 2020

datum: 08-10-2022

schaal: 1:50

getekend: ml

formaat: A

tekening nr.: 22.004/BA0201

Het Wiedde 69
2253 RC Voorschoten
T: 071-36.28.466
E: info@labordus.nl
W: www.lab.nl

gewijzigd d:
gewijzigd c:
gewijzigd b:
gewijzigd a:

h/b = 594 / 841 (0,50m2)

Allplan 2020