


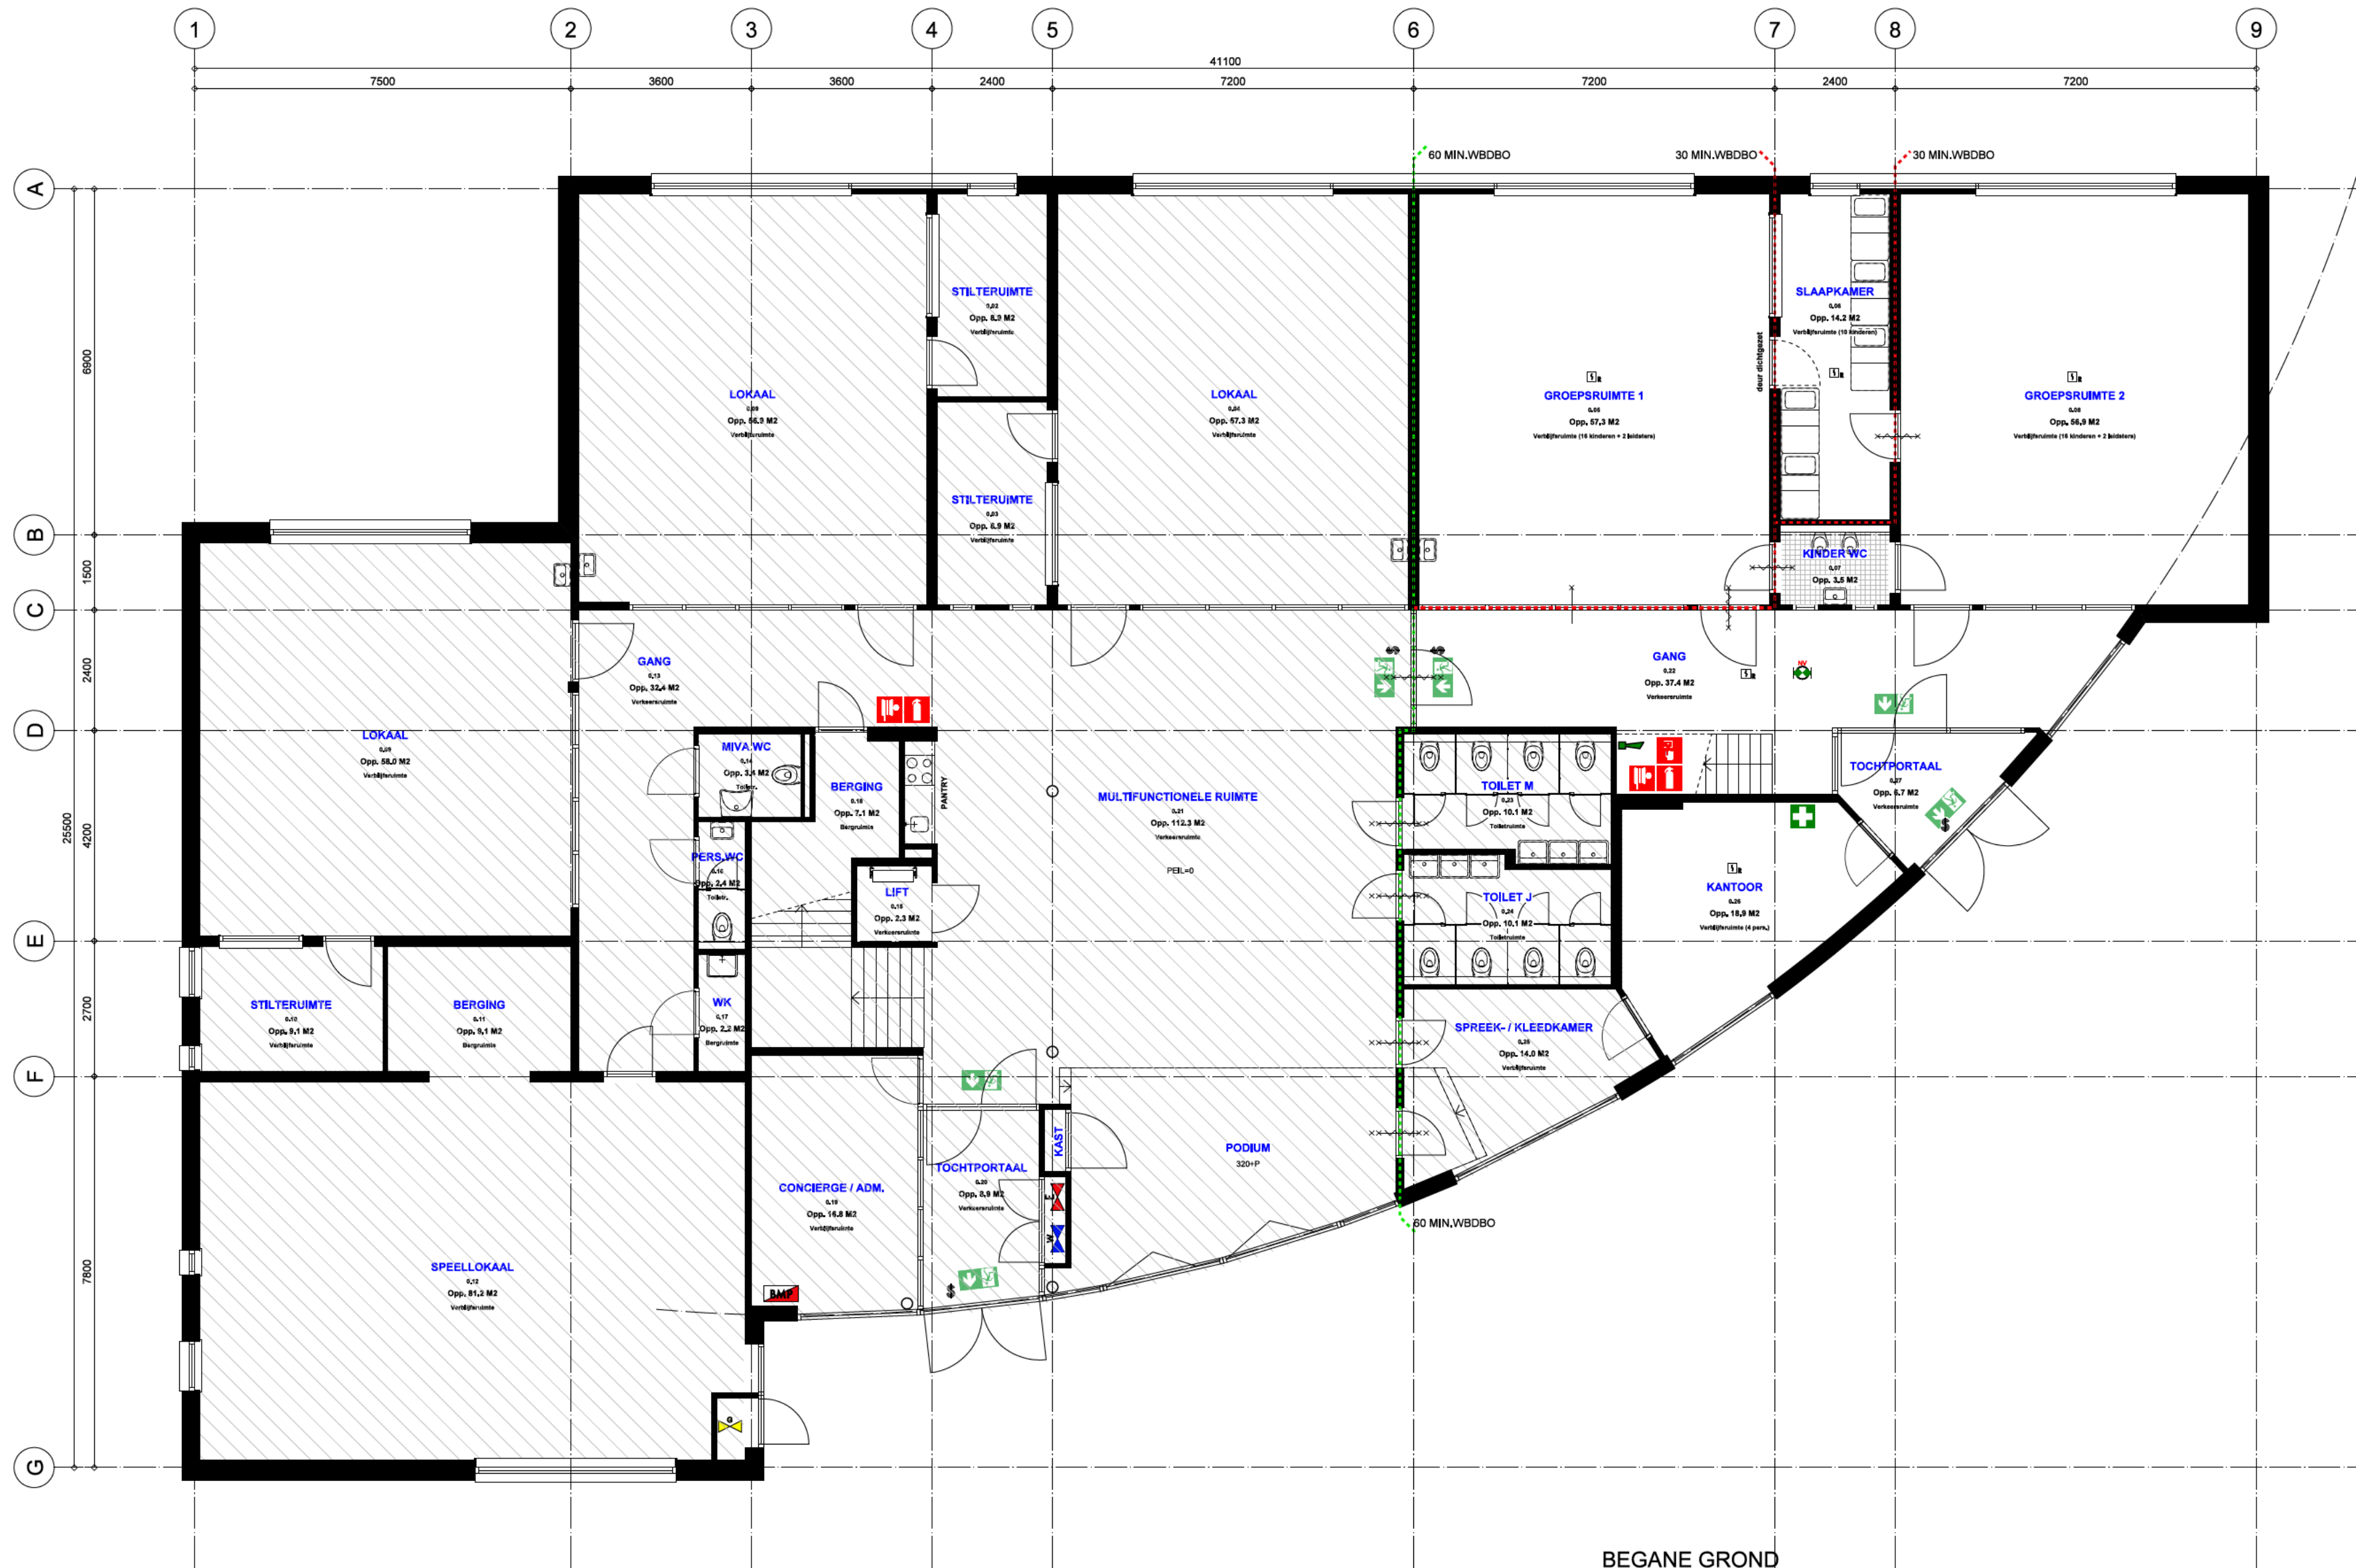


BEGANE GROND  
GEARCEERD GEDEELTE IS GEEN ONDERDEEL VAN DE AANVRAAG.


GO = 200,8 M2  
MAXIMAAL 40 PERSONEN

RENNVOOI

- Brandcompartiment 60 min. WBDBO
  - Brandcompartiment min. 30 min. WBDBO
  - Deur zelfsluitend
  - Brandslanghaspel conform NEN-EN-671-1
  - Handbrandmelder
  - Brandblusser conform NEN-EN 4001
  - Nooduitgang
  - Brandmeldpaneel - centrale conform NEN 2535
  - Slow Whoop conform NEN 2575
  - Noodverlichting conform NEN-EN 1838
  - Rookmelder conform NEN 2555
  - Deur zonder hulpmiddelen van binnenuit te openen
  - Elektra meterkast
  - Hoofdafsluiter gas
  - Hoofdafsluiter water
  - Verbandtrommel
- Noodverlichtingsinstallatie uitgevoerd conform NEN-EN-1838.  
Vluchtrouteaanduiding armaturen conform NEN 6088  
Vluchtrouteaanduiding conform NEN 1838 en NEN-ISO 7010  
Gebouw is voorzien van een brandmeldinstallatie  
zonder doormelding naar de GMK, met volledige bewaking.  
Ontruimingsinstallatie type B volgens NEN 2575

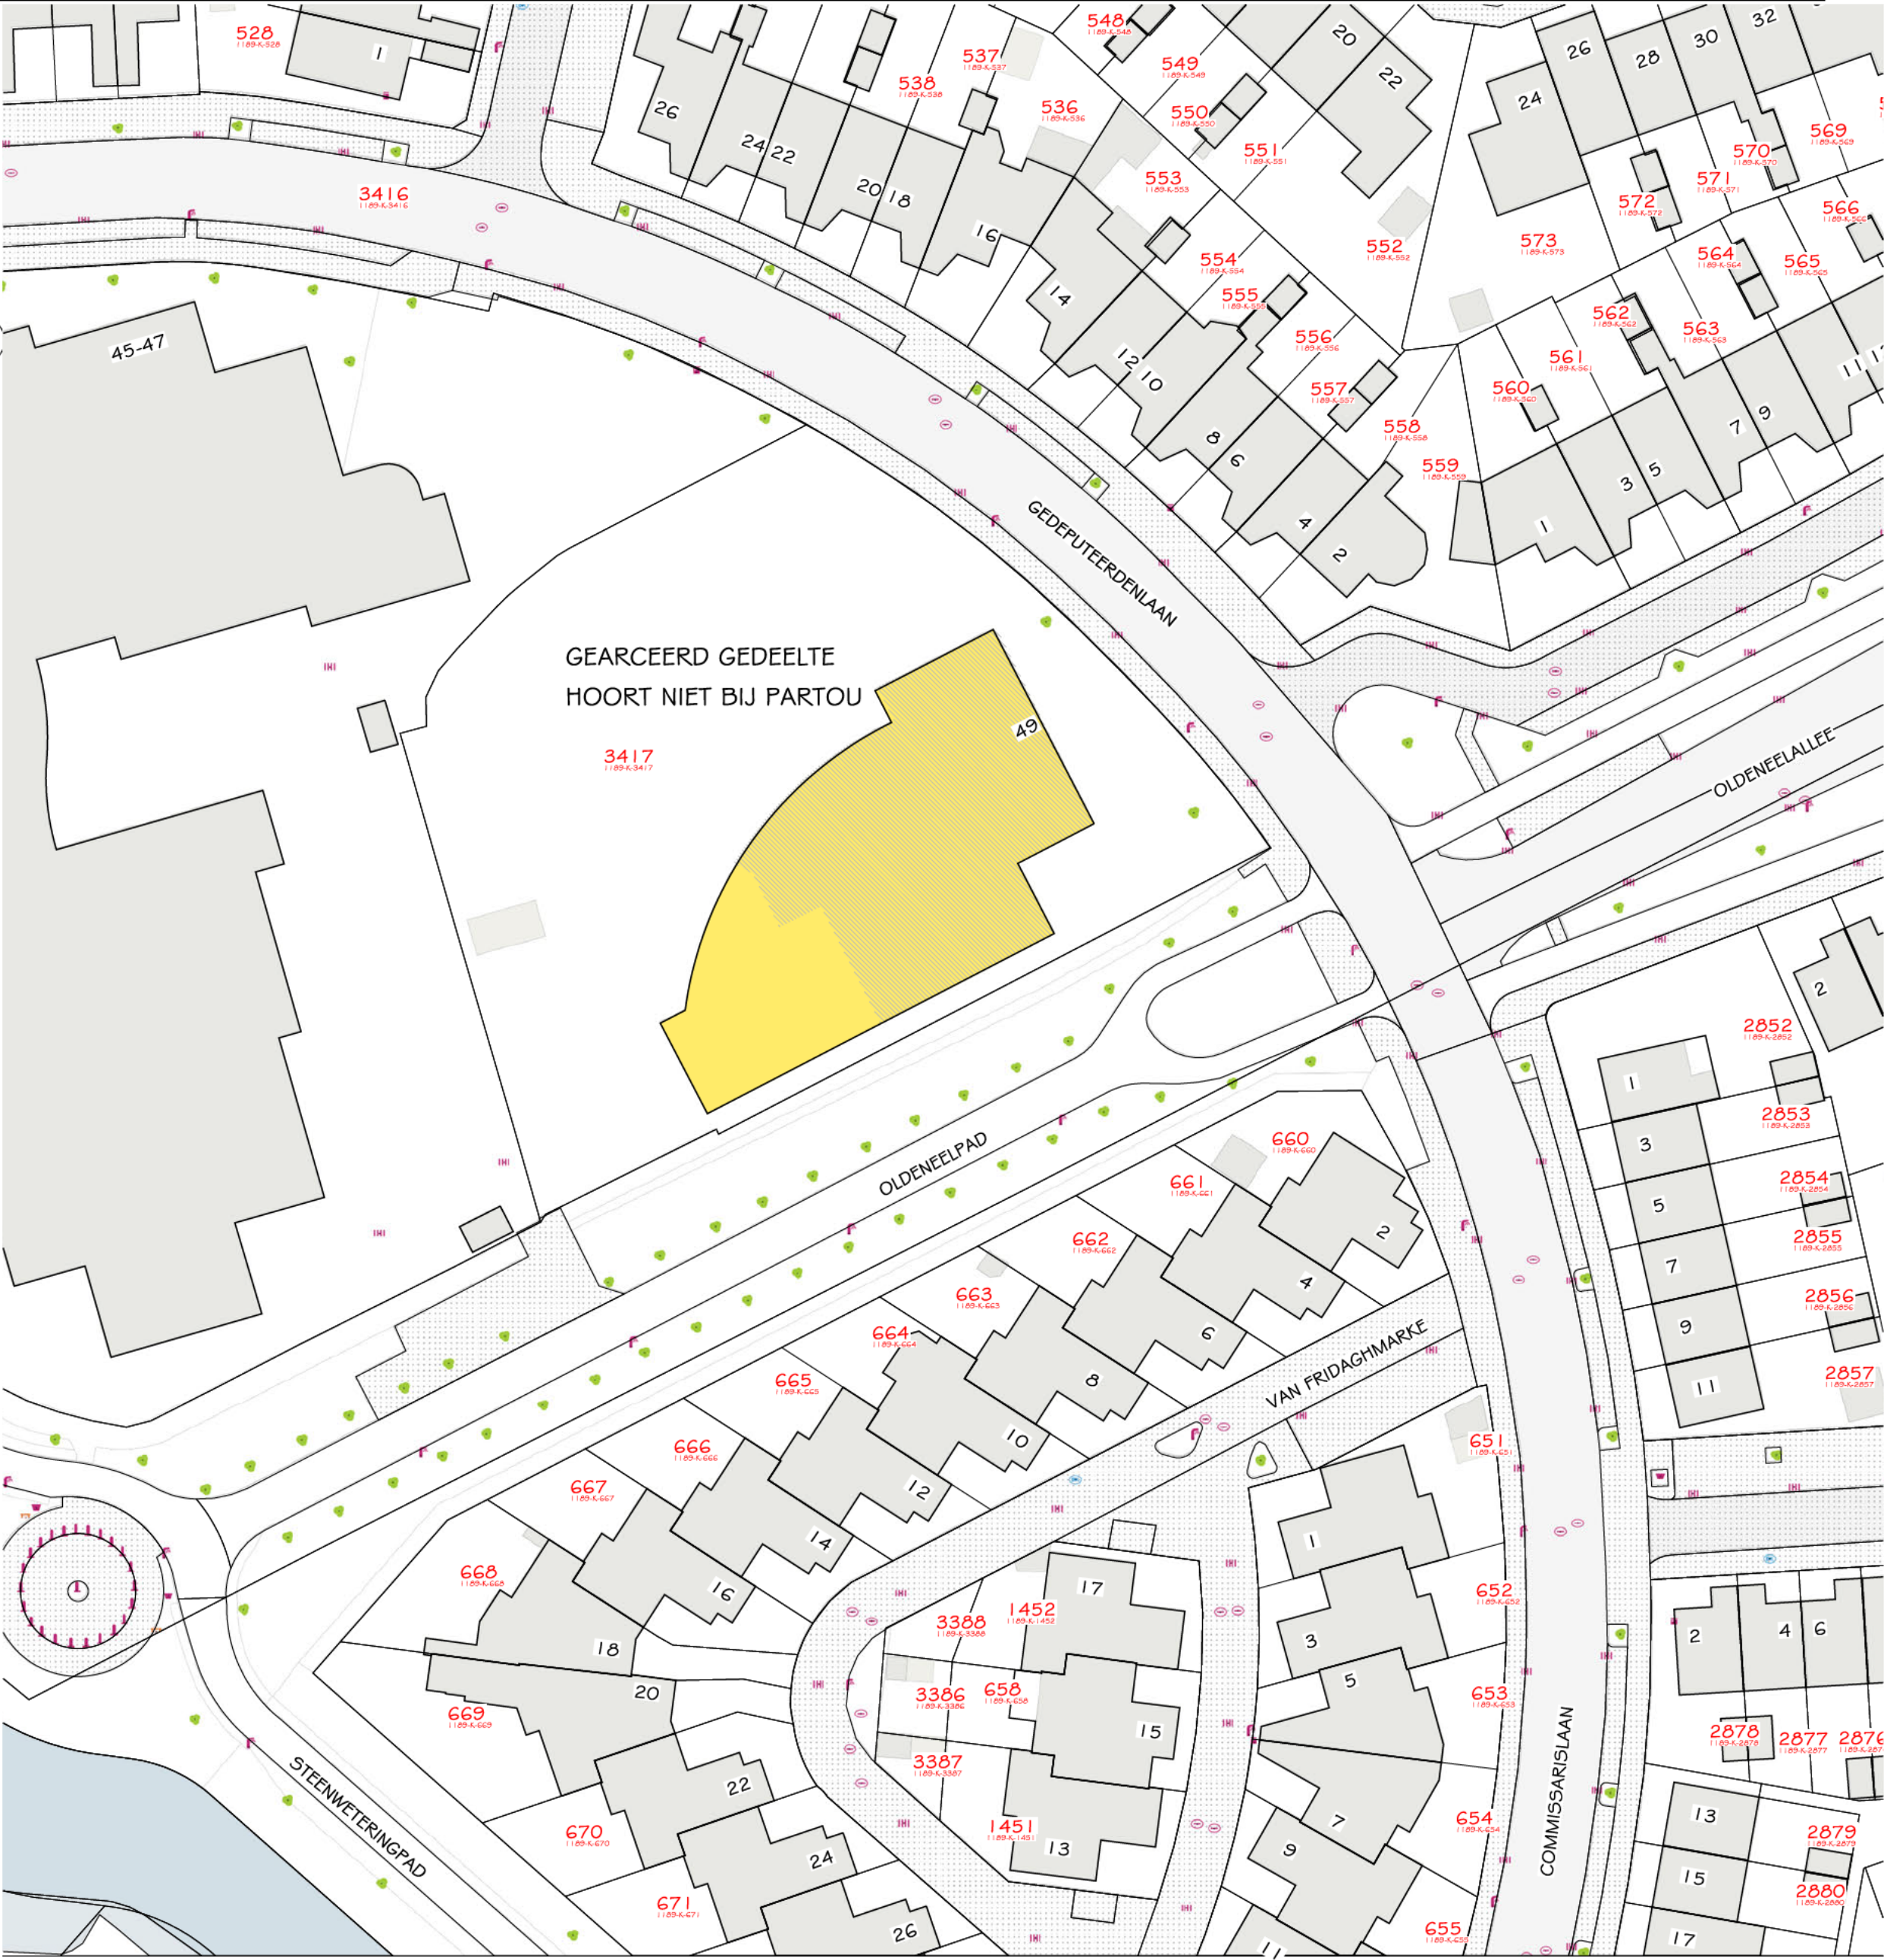

SITUATIE  
SCHAAL 1:1000  
KADASTRALE GEMEENTE ZWOLLE  
SEKTIE K  
PERCEEL NR. 3417

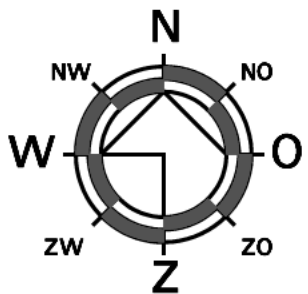

MAATVOERING IN HET WERK TE CONTROLEREN

|                 |            |            |                                                                 |
|-----------------|------------|------------|-----------------------------------------------------------------|
| OPDRACHTGEVER:  |            | PROJECT:   | KDV Gedeputeerdenlaan<br>Gedeputeerdenlaan 49<br>8016 AX Zwolle |
| ONDERDEEL:      |            | ONDERDEEL: | Begane grond nieuwe toes                                        |
| SCHAAL:         | 1:100      | GETEKEND:  |                                                                 |
| SCHAAL DETAILS: | N.V.T.     | FORMAAT:   |                                                                 |
| DATUM:          | 28-07-2023 | STATUS:    | Bestekteke                                                      |
| GEW.            | 30-08-2023 | GEW.       | Tek. numm                                                       |
| GEW.            | GEW.       | GEW.       | DO                                                              |
| GEW.            | GEW.       | GEW.       | Werknumm                                                        |
| GEW.            | GEW.       | GEW.       | 202                                                             |