


VOORGEVEL bestaand

RECHTER ZIJGEVEL bestaand

ACHTERGEVEL bestaand

LINKER ZIJGEVEL bestaand

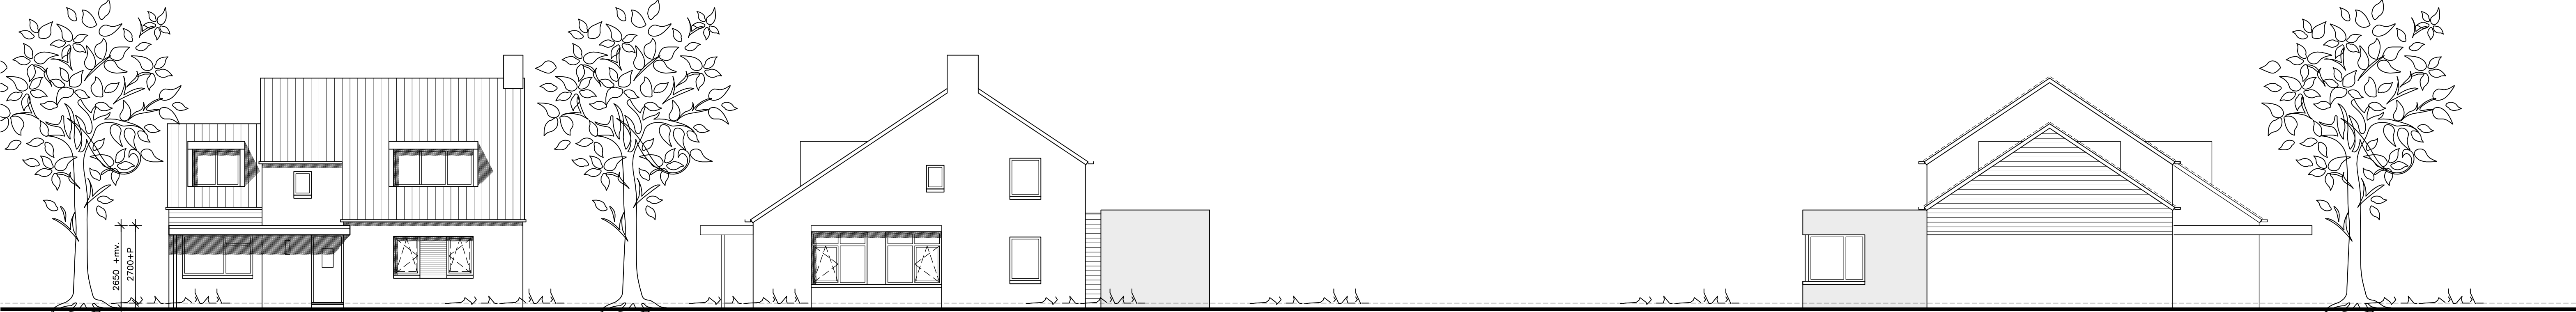



VOORGEVEL nieuw

RECHTER ZIJGEVEL nieuw


LINKER ZIJGEVEL nieuw

SITUATIE GEMEENTE DEURNE

Schaal 1 : 1000
Sectie:
Nummer:

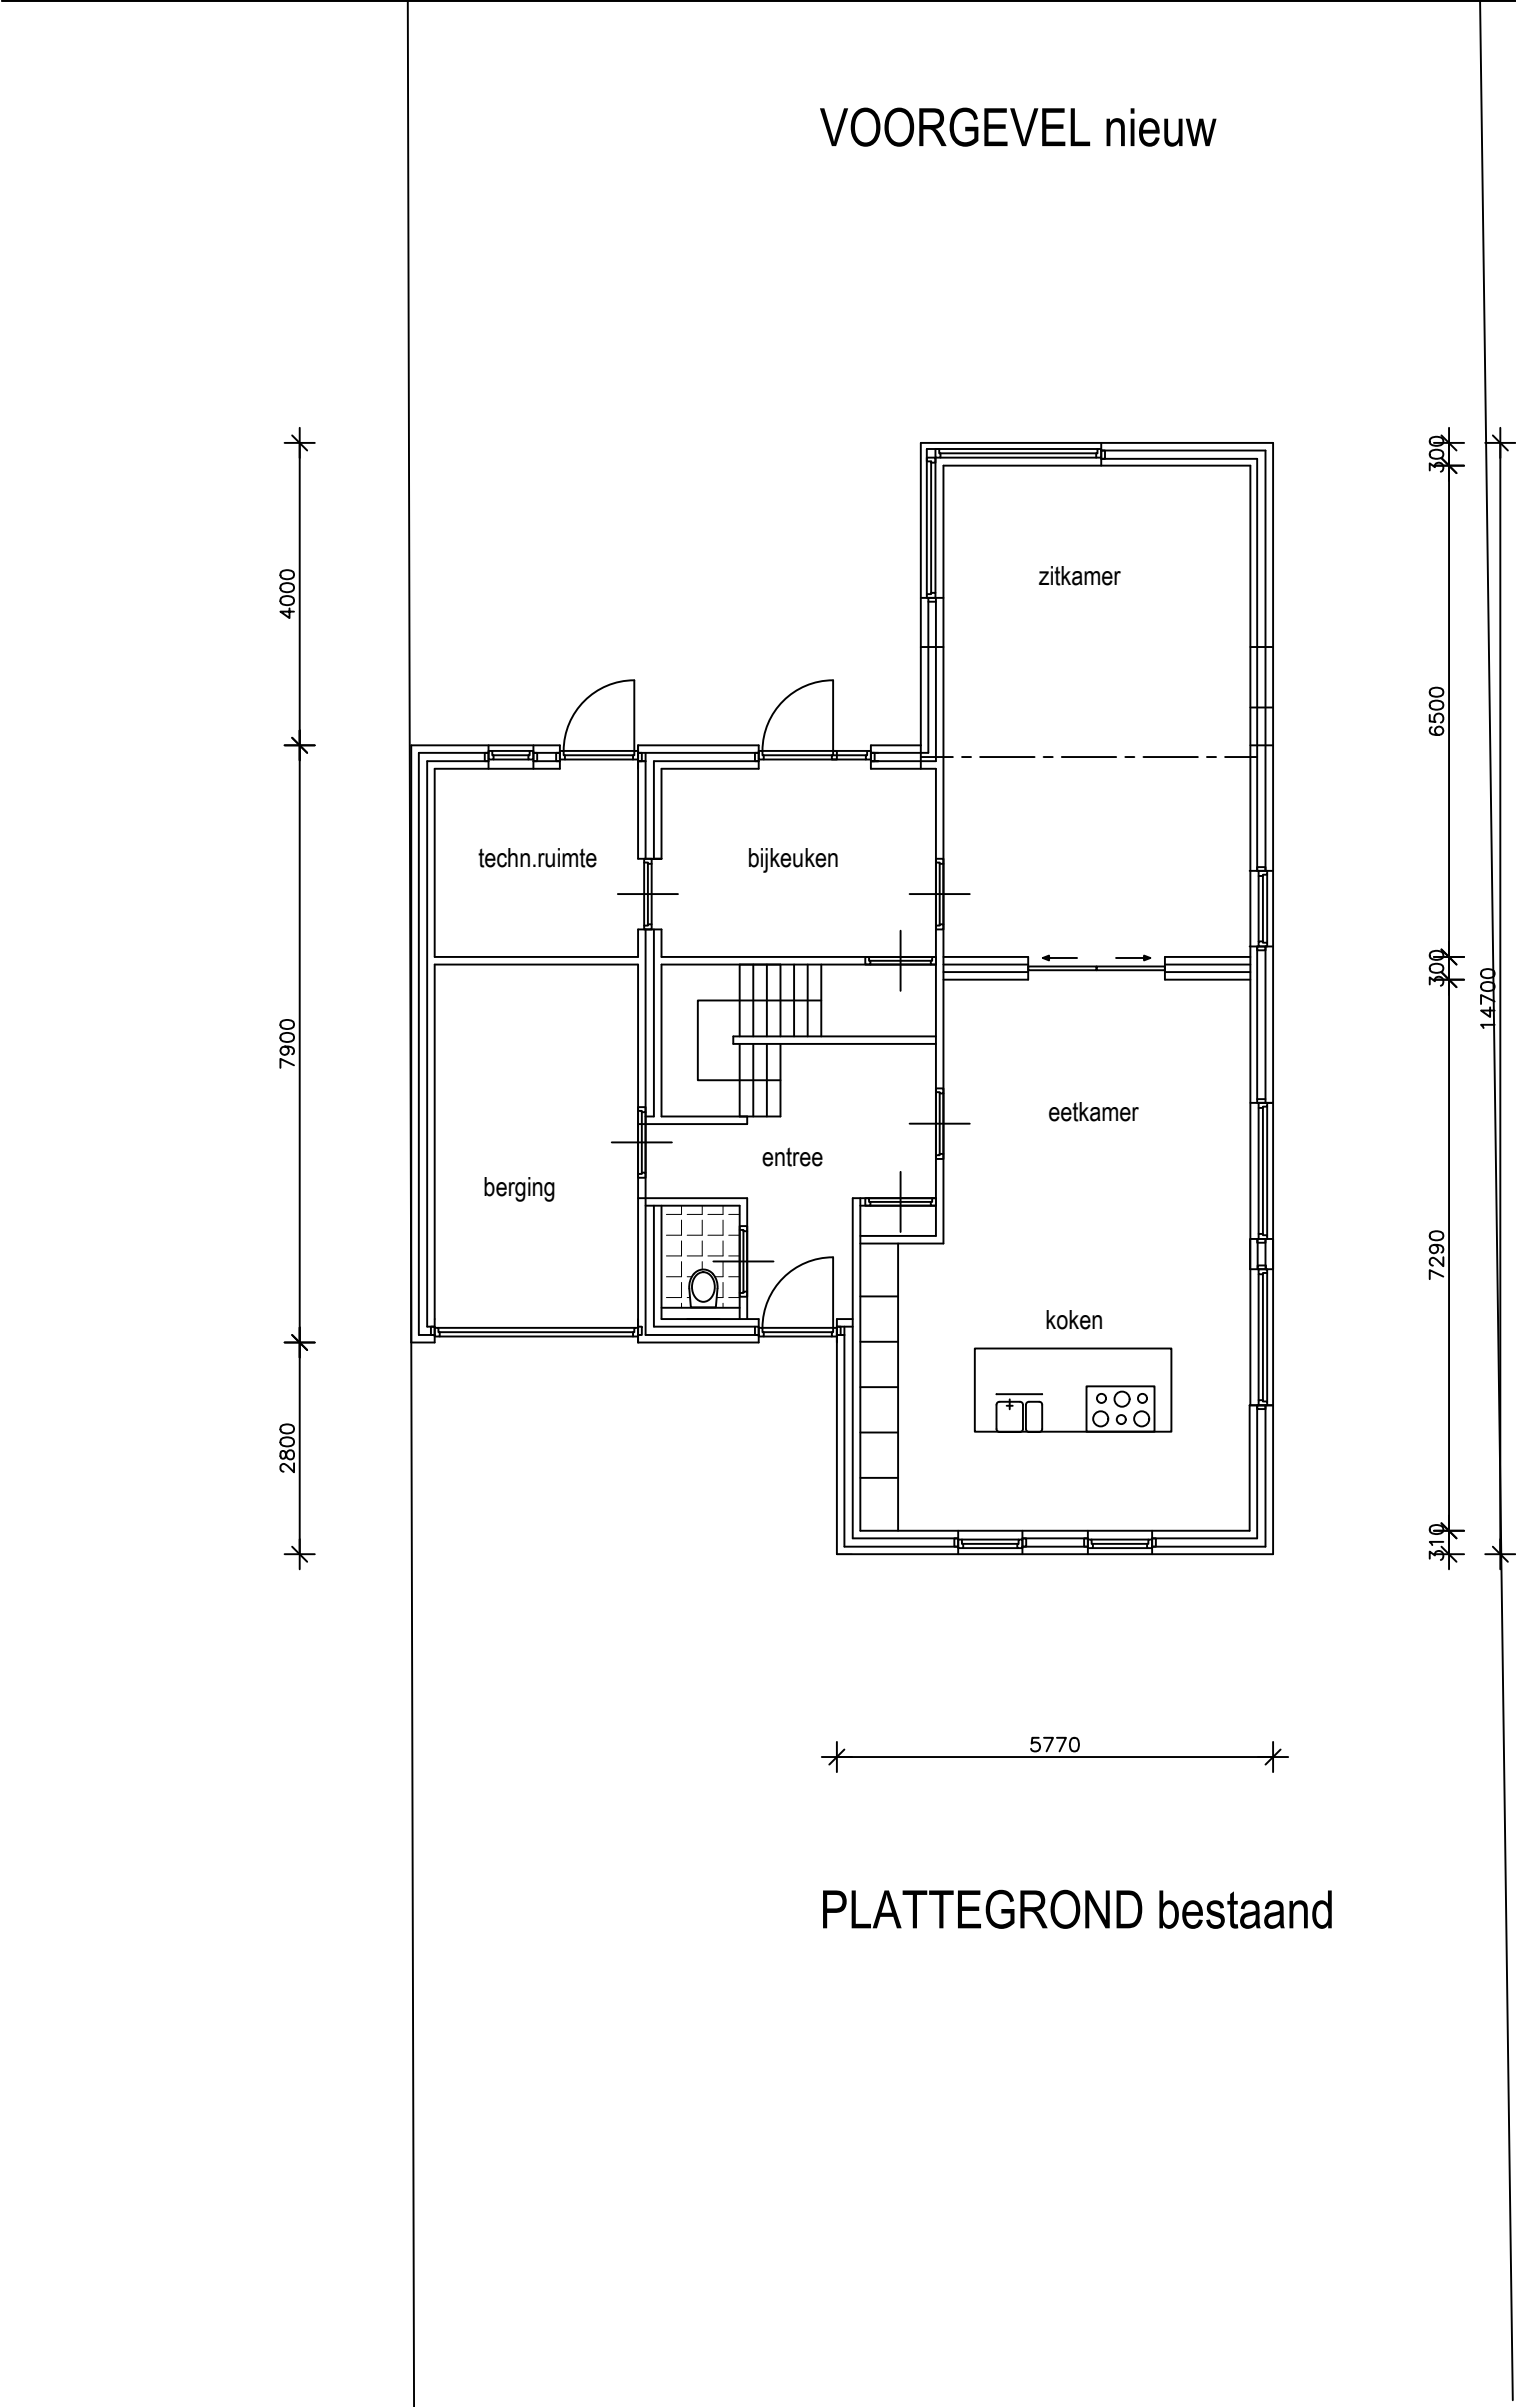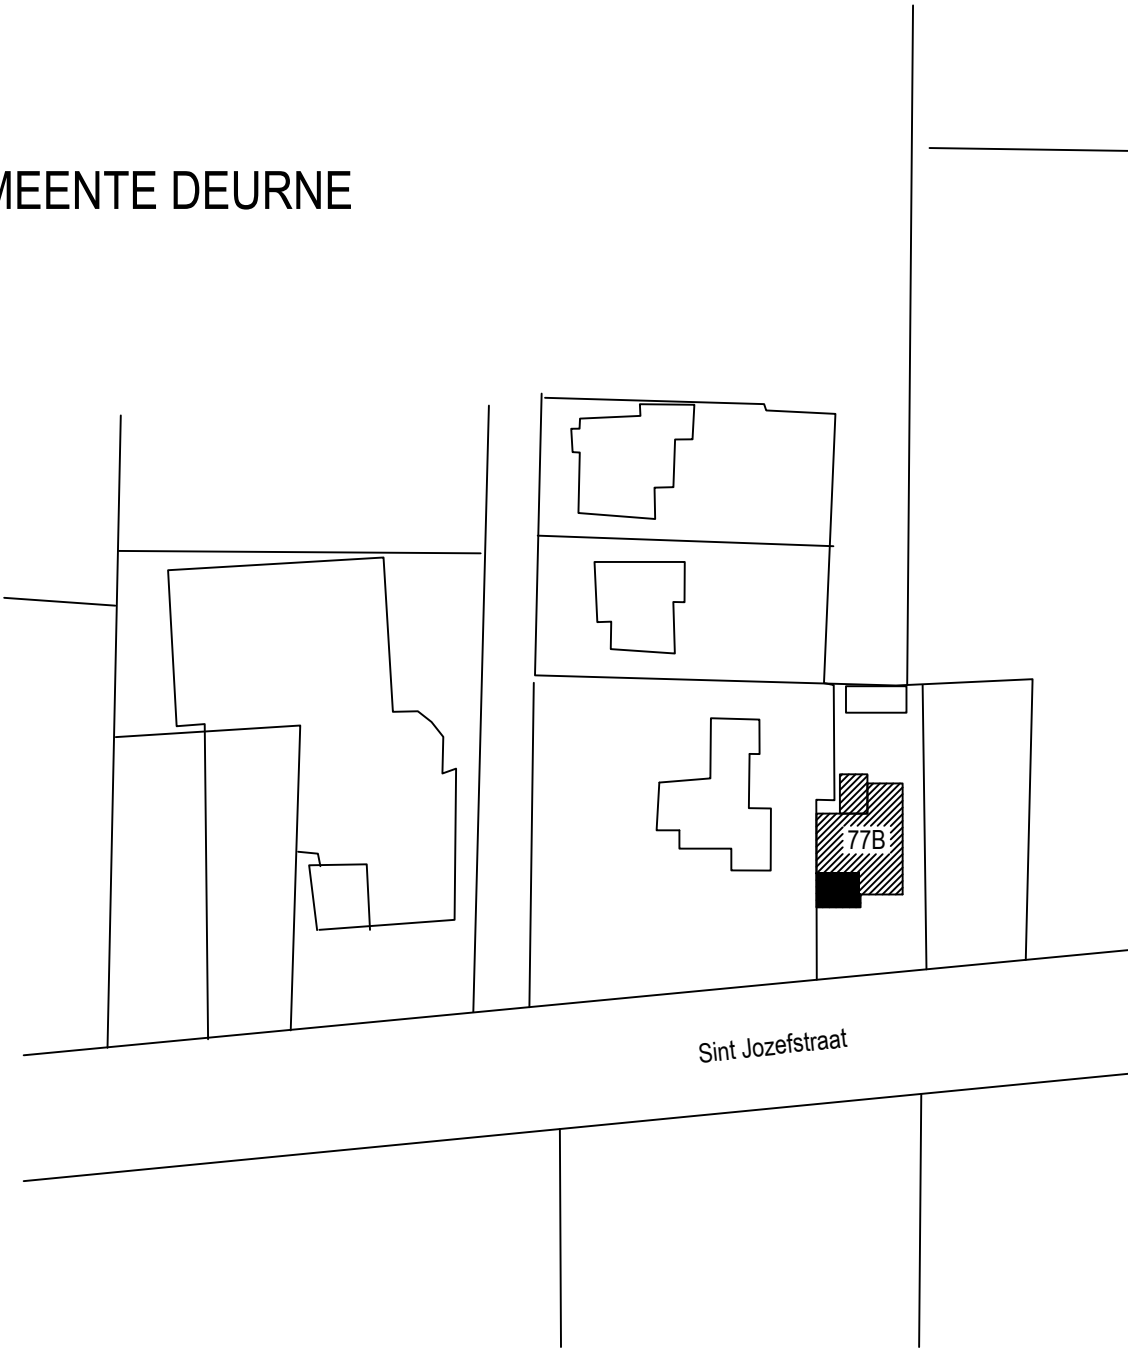

PLATTEGROND bestaand

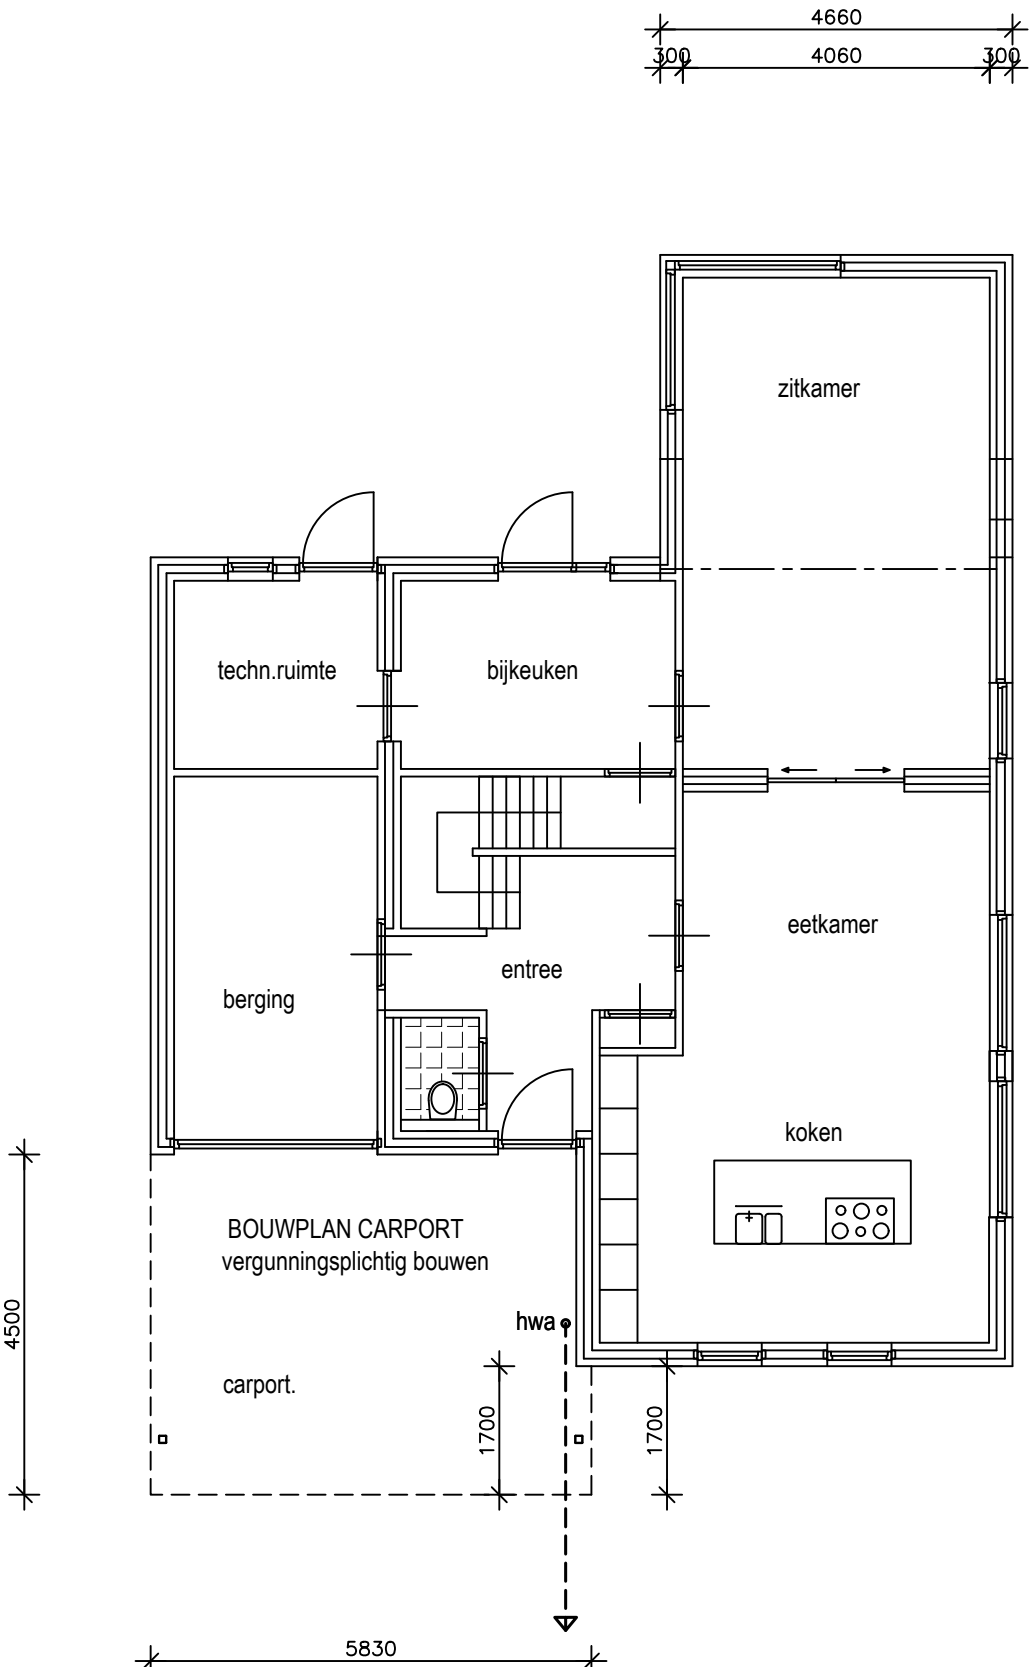


PLATTEGROND nieuw

hemelwaterberging : platdak carport.
totaal opp.daken = 25 m2

benodigde inhoud bergingsvoorziening
60mm/m2 * 25 m2 = 1500 liter (1,5m3)

middels Dyka infiltratie systeem te bergen

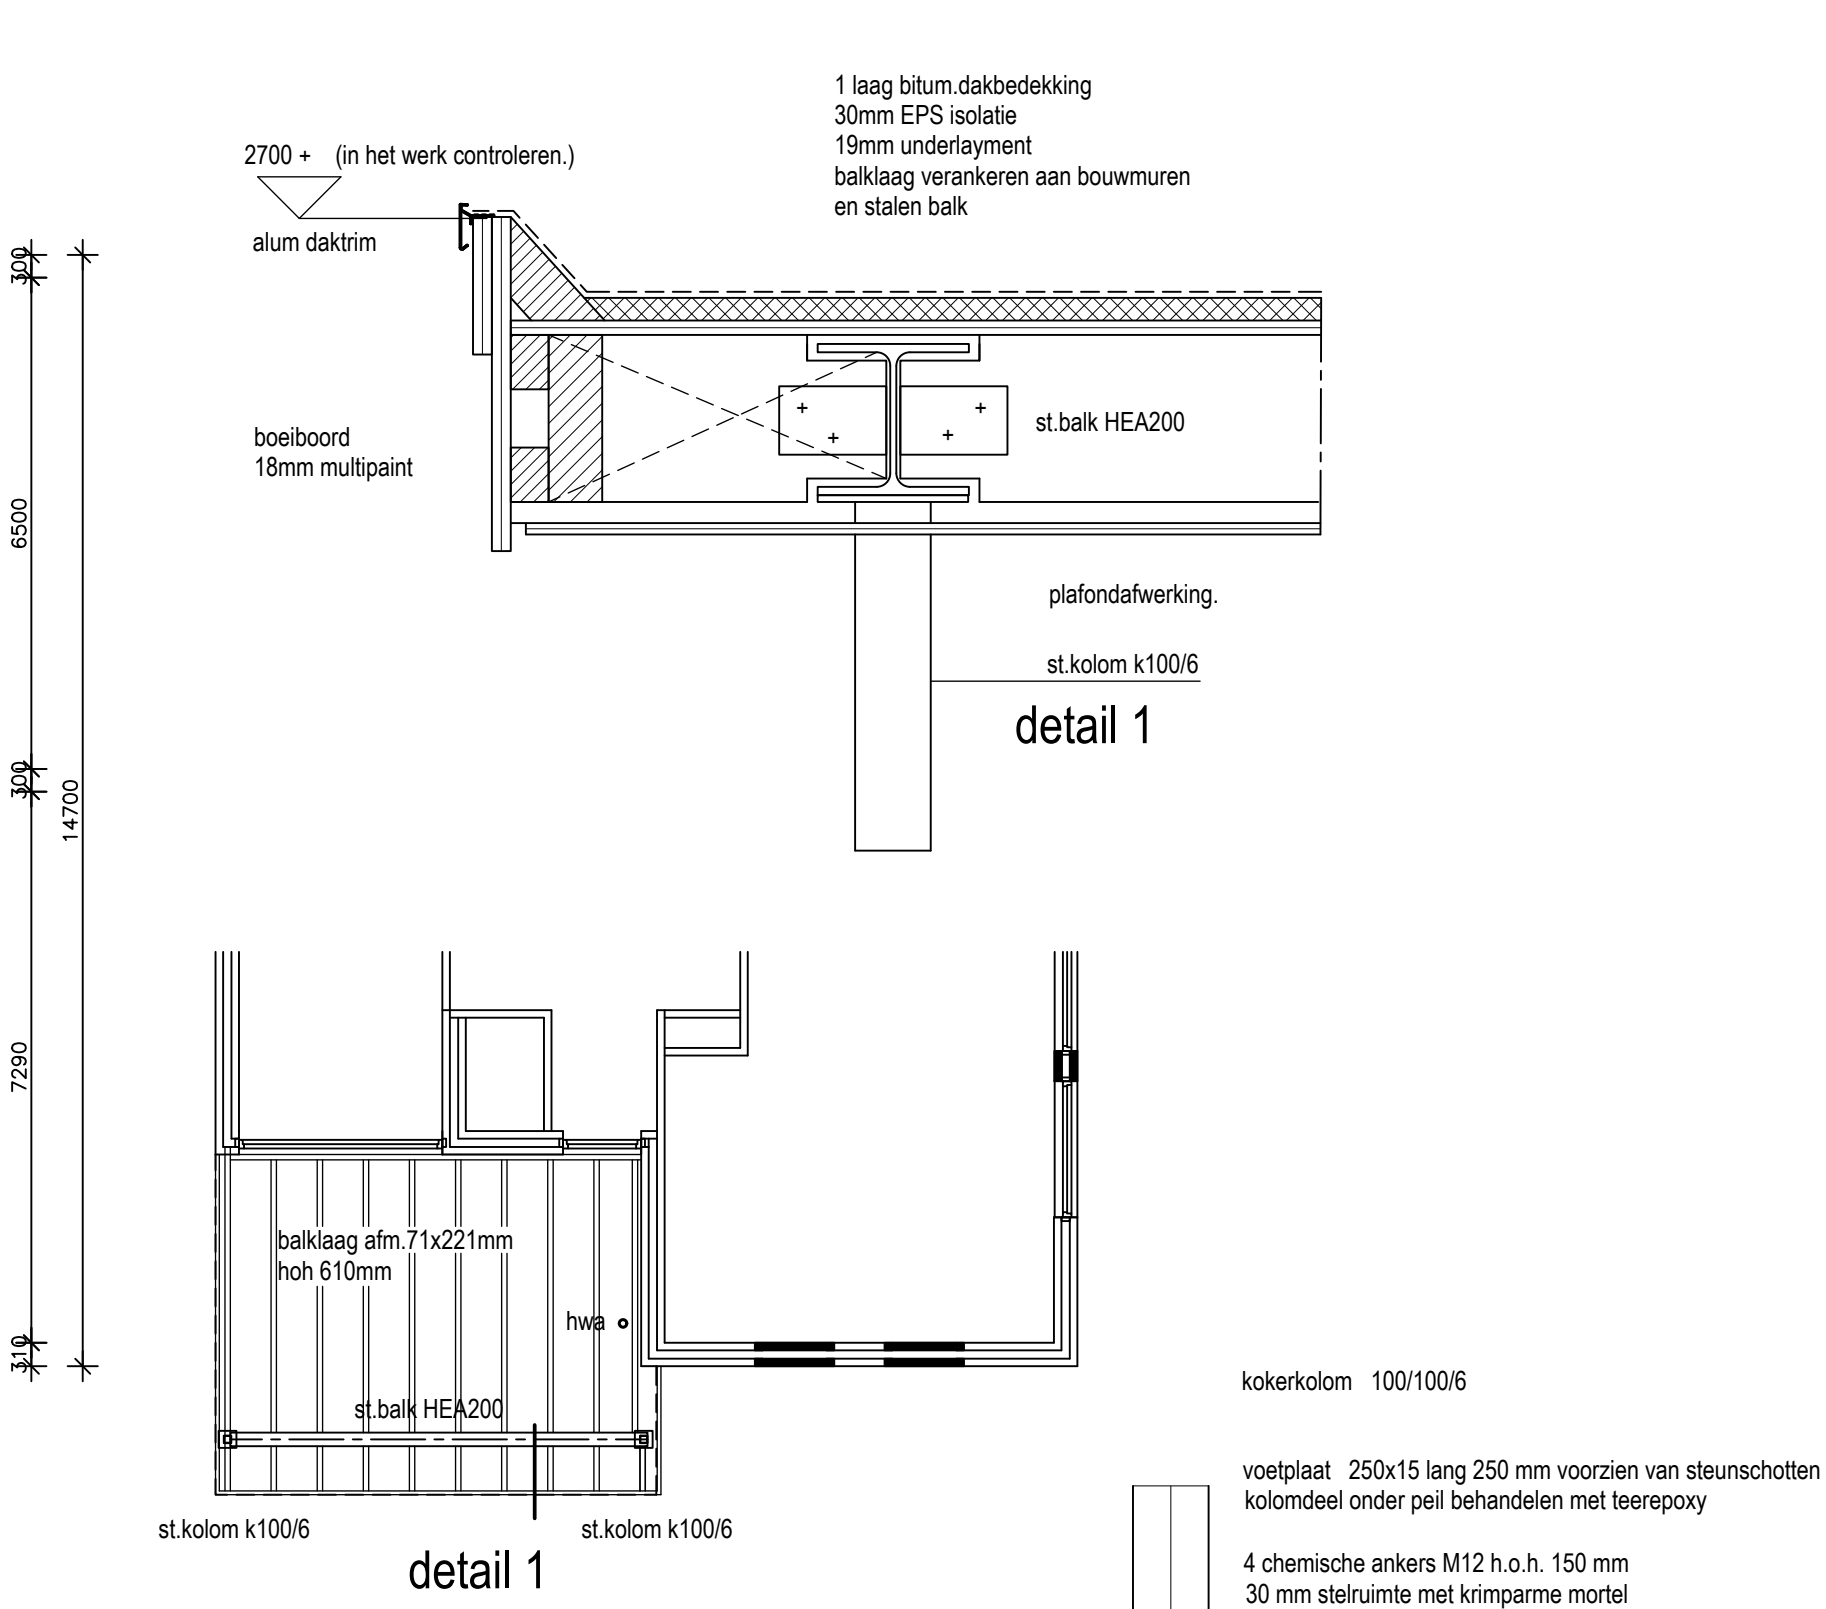


BALKLAAG - STALEN BALKEN CARPORT.

detail 4

st.kolom k100/6
betonpoer
afm.800x800x250mm
wapening Ø8-150 o/b.

detail 4

st.kolom k100/6
betonpoer
afm.800x800x250mm
wapening Ø8-150 o/b.

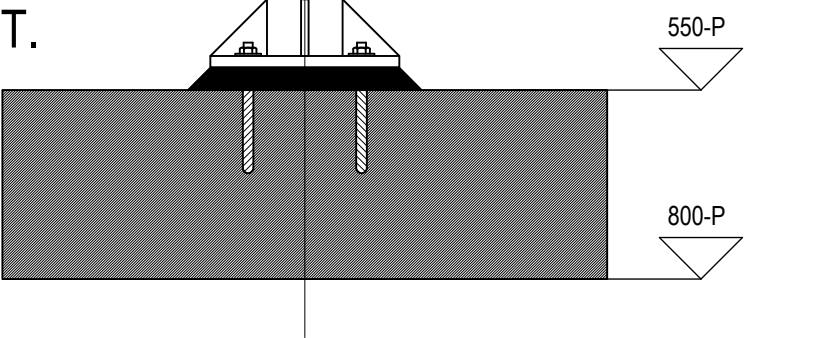

detail 4



Opdrachtgever: st. Jozefstraat 77B te Deurne
Project: Bouwplan carport st.Jozefstraat 77B te Deurne.
Onderdeel: Bestektekening bouwplan carport.
Getekend: GV.
Schaal: 1a100. 1a20.
Datum: 30 september 2023

Werk nr:
Tekening nr:

23166
01B