


Plattegrond type G2/Verdieping


00877829

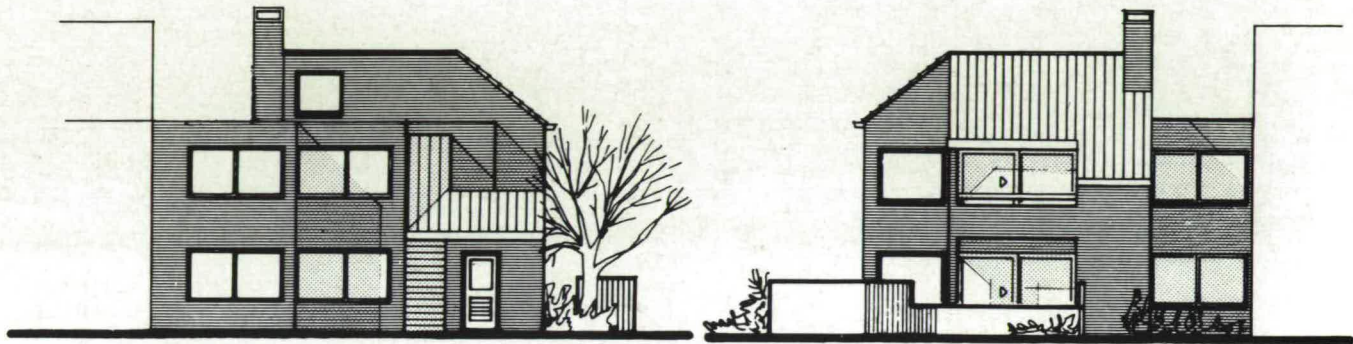

Entreegevel Tuingevel Schaal: 1:200

Aansluitmogelijkheid voor een open haard.

Behoort bij beschikking van
Burgemeester en Wethouders
van Leiden
Z/23/3566695

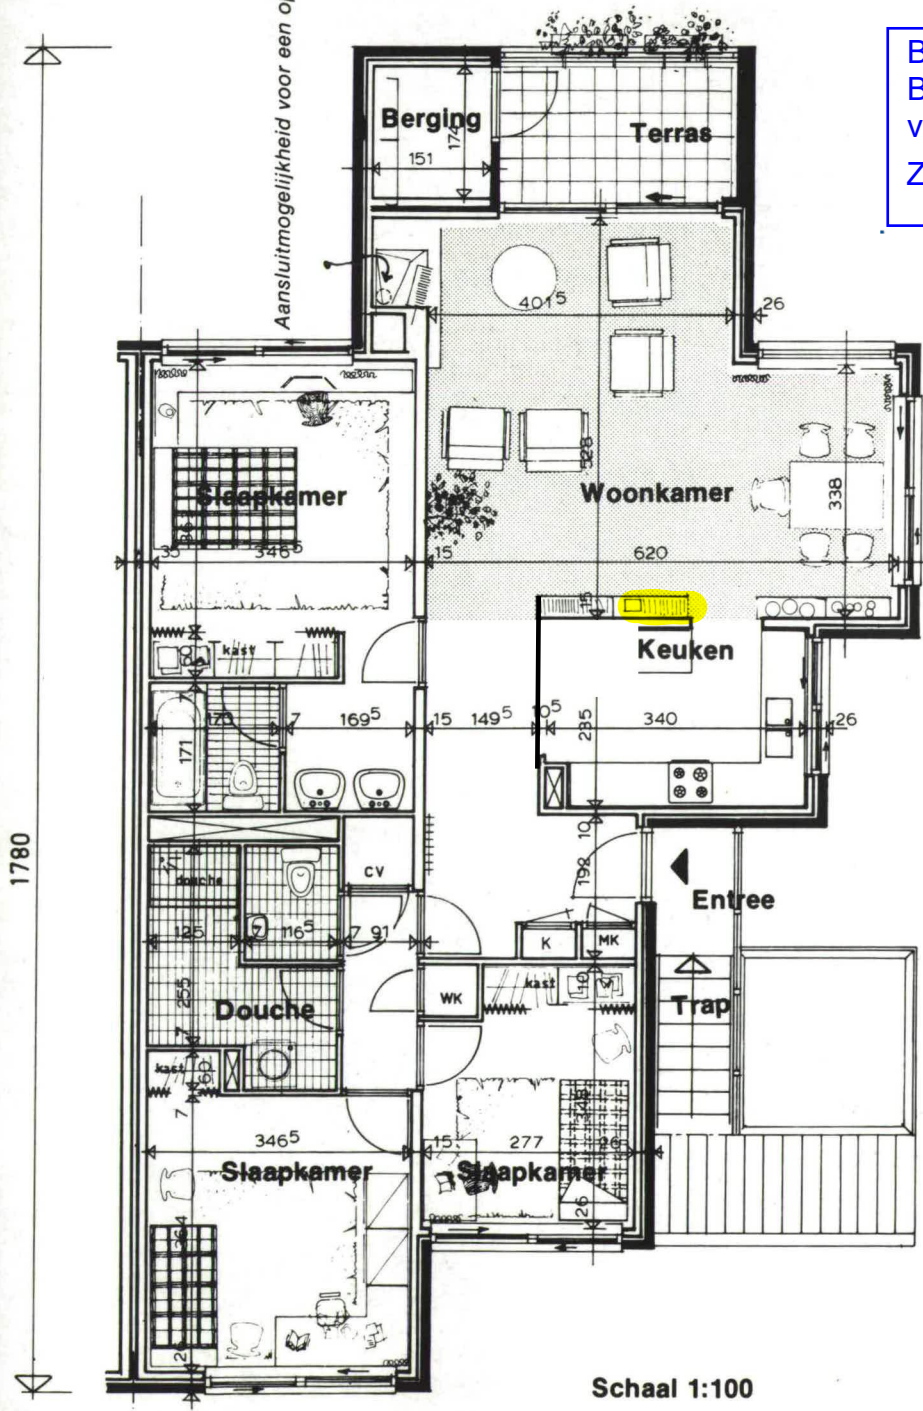

Geel gemarkeerde deel is door
de vorige eigenaar deels
gesloopt, zie voor meer info de
constructie rapport.

Schaal 1:100