


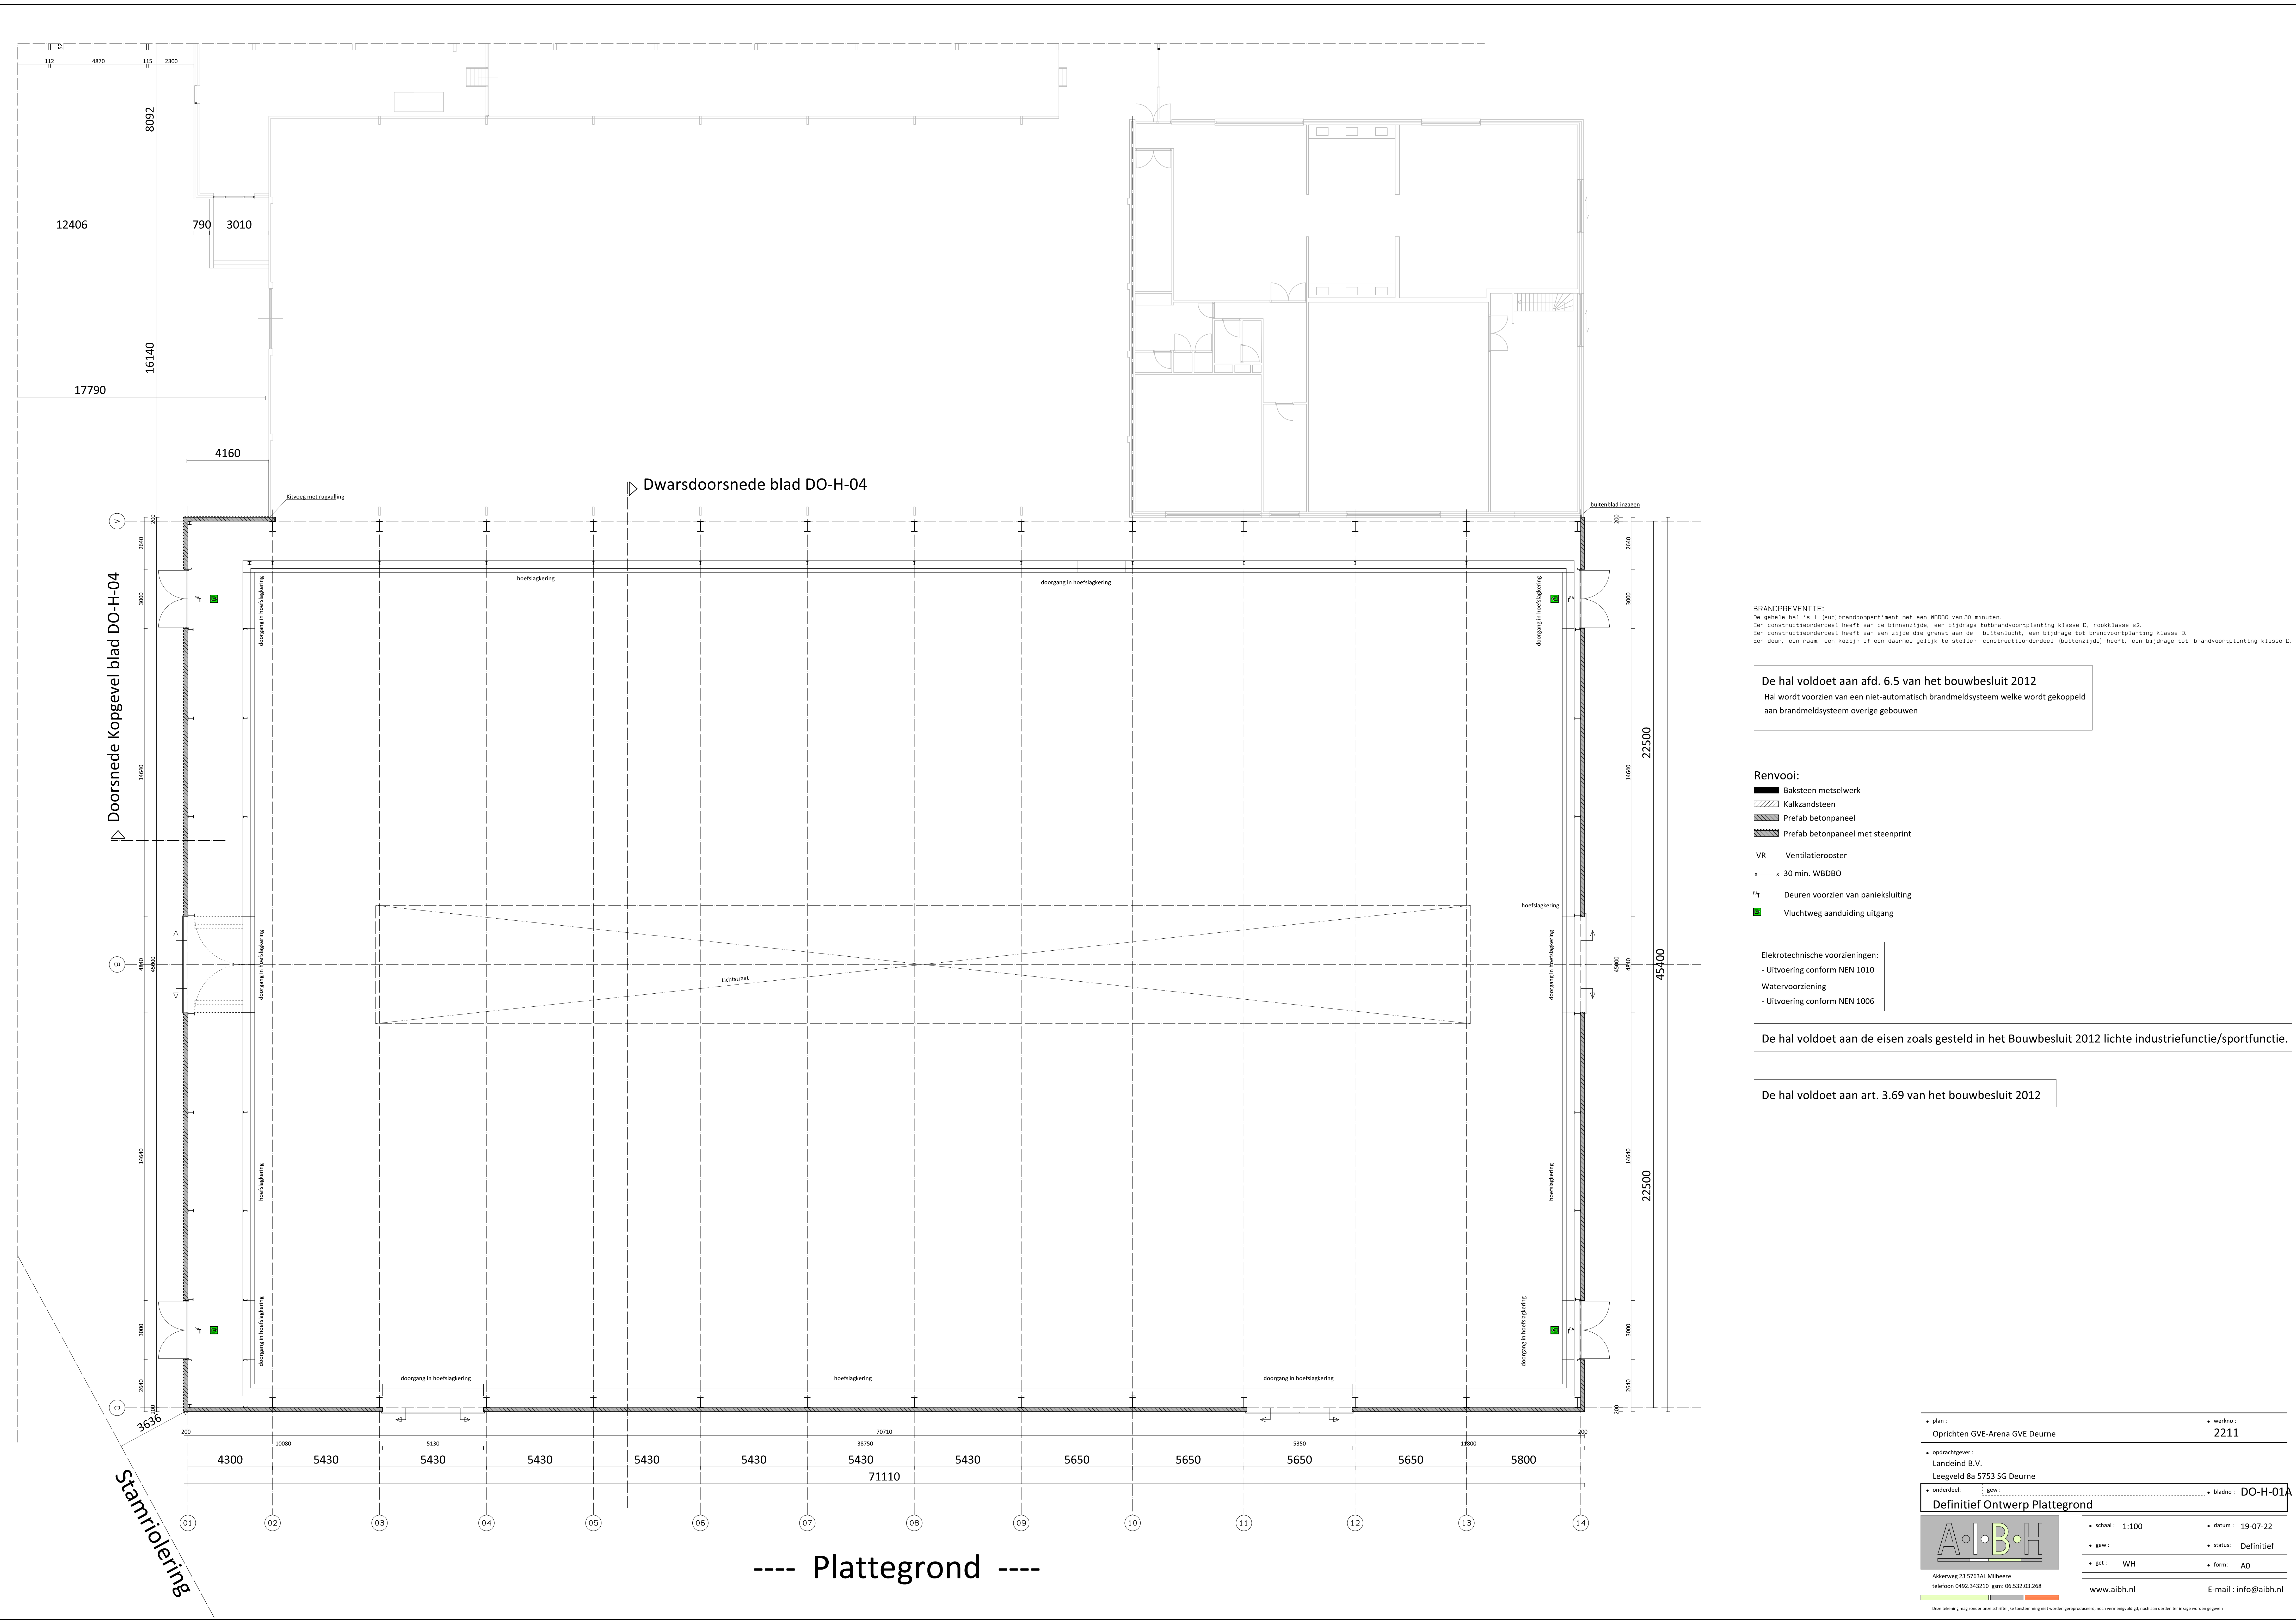

BRANDPREVENTIE:
De gehele hal is 1 (sub) brandcompartiment met een WDBO van 30 minuten.
Een constructieonderdeel heeft aan de binnenzijde, een bijdrage tot brandvoortplanting klasse D, rookklasse s2.
Een constructieonderdeel heeft aan zijn zijde als grens aan de buitenlucht, een bijdrage tot brandvoortplanting klasse D.
Een deur, een raam, een kozijn of een daarmee gelijk te stellen constructieonderdeel (buitenzijde) heeft, een bijdrage tot brandvoortplanting klasse D.

De hal voldoet aan afd. 6.5 van het bouwbesluit 2012
Hal wordt voorzien van een niet-automatisch brandmeldsysteem welke wordt gekoppeld aan brandmeldsysteem overige gebouwen

- Renvooi:**
- Baksteen metselwerk
 - Kalkzandsteen
 - Prefab betonpaneel
 - Prefab betonpaneel met steenprint
- VR Ventilatioerooster
30 min. WDBO
- Deuren voorzien van panieksluiting
Vluchtweg aanduiding uitgang

Elekrotechnische voorzieningen:
- Uitvoering conform NEN 1010
Watervoorziening
- Uitvoering conform NEN 1006

De hal voldoet aan de eisen zoals gesteld in het Bouwbesluit 2012 lichte industrie functie/sportfunctie.

De hal voldoet aan art. 3.69 van het bouwbesluit 2012

plan : Oprichten GVE-Arena GVE Deurne	werkn : 2211
opdrachtgever : Landesind B.V. Lesgelyd 8a 5753 SG Deurne	
onderdeel : Definitief Ontwerp Plattegrond	bladno : DO-H-01A
schaal : 1:100	datum : 19-07-22
gew : WH	status : Definitief
get : WH	form : A0
Akkerweg 23 5763AL Milbeze telefoon 0492.343210 gsm: 06.532.03.268	www.aibh.nl E-mail : info@aibh.nl

Dit tekening mag zonder onze schriftelijke toestemming niet worden gereproduceerd, noch verspreid, noch aan derden ter inzage worden gegeven