



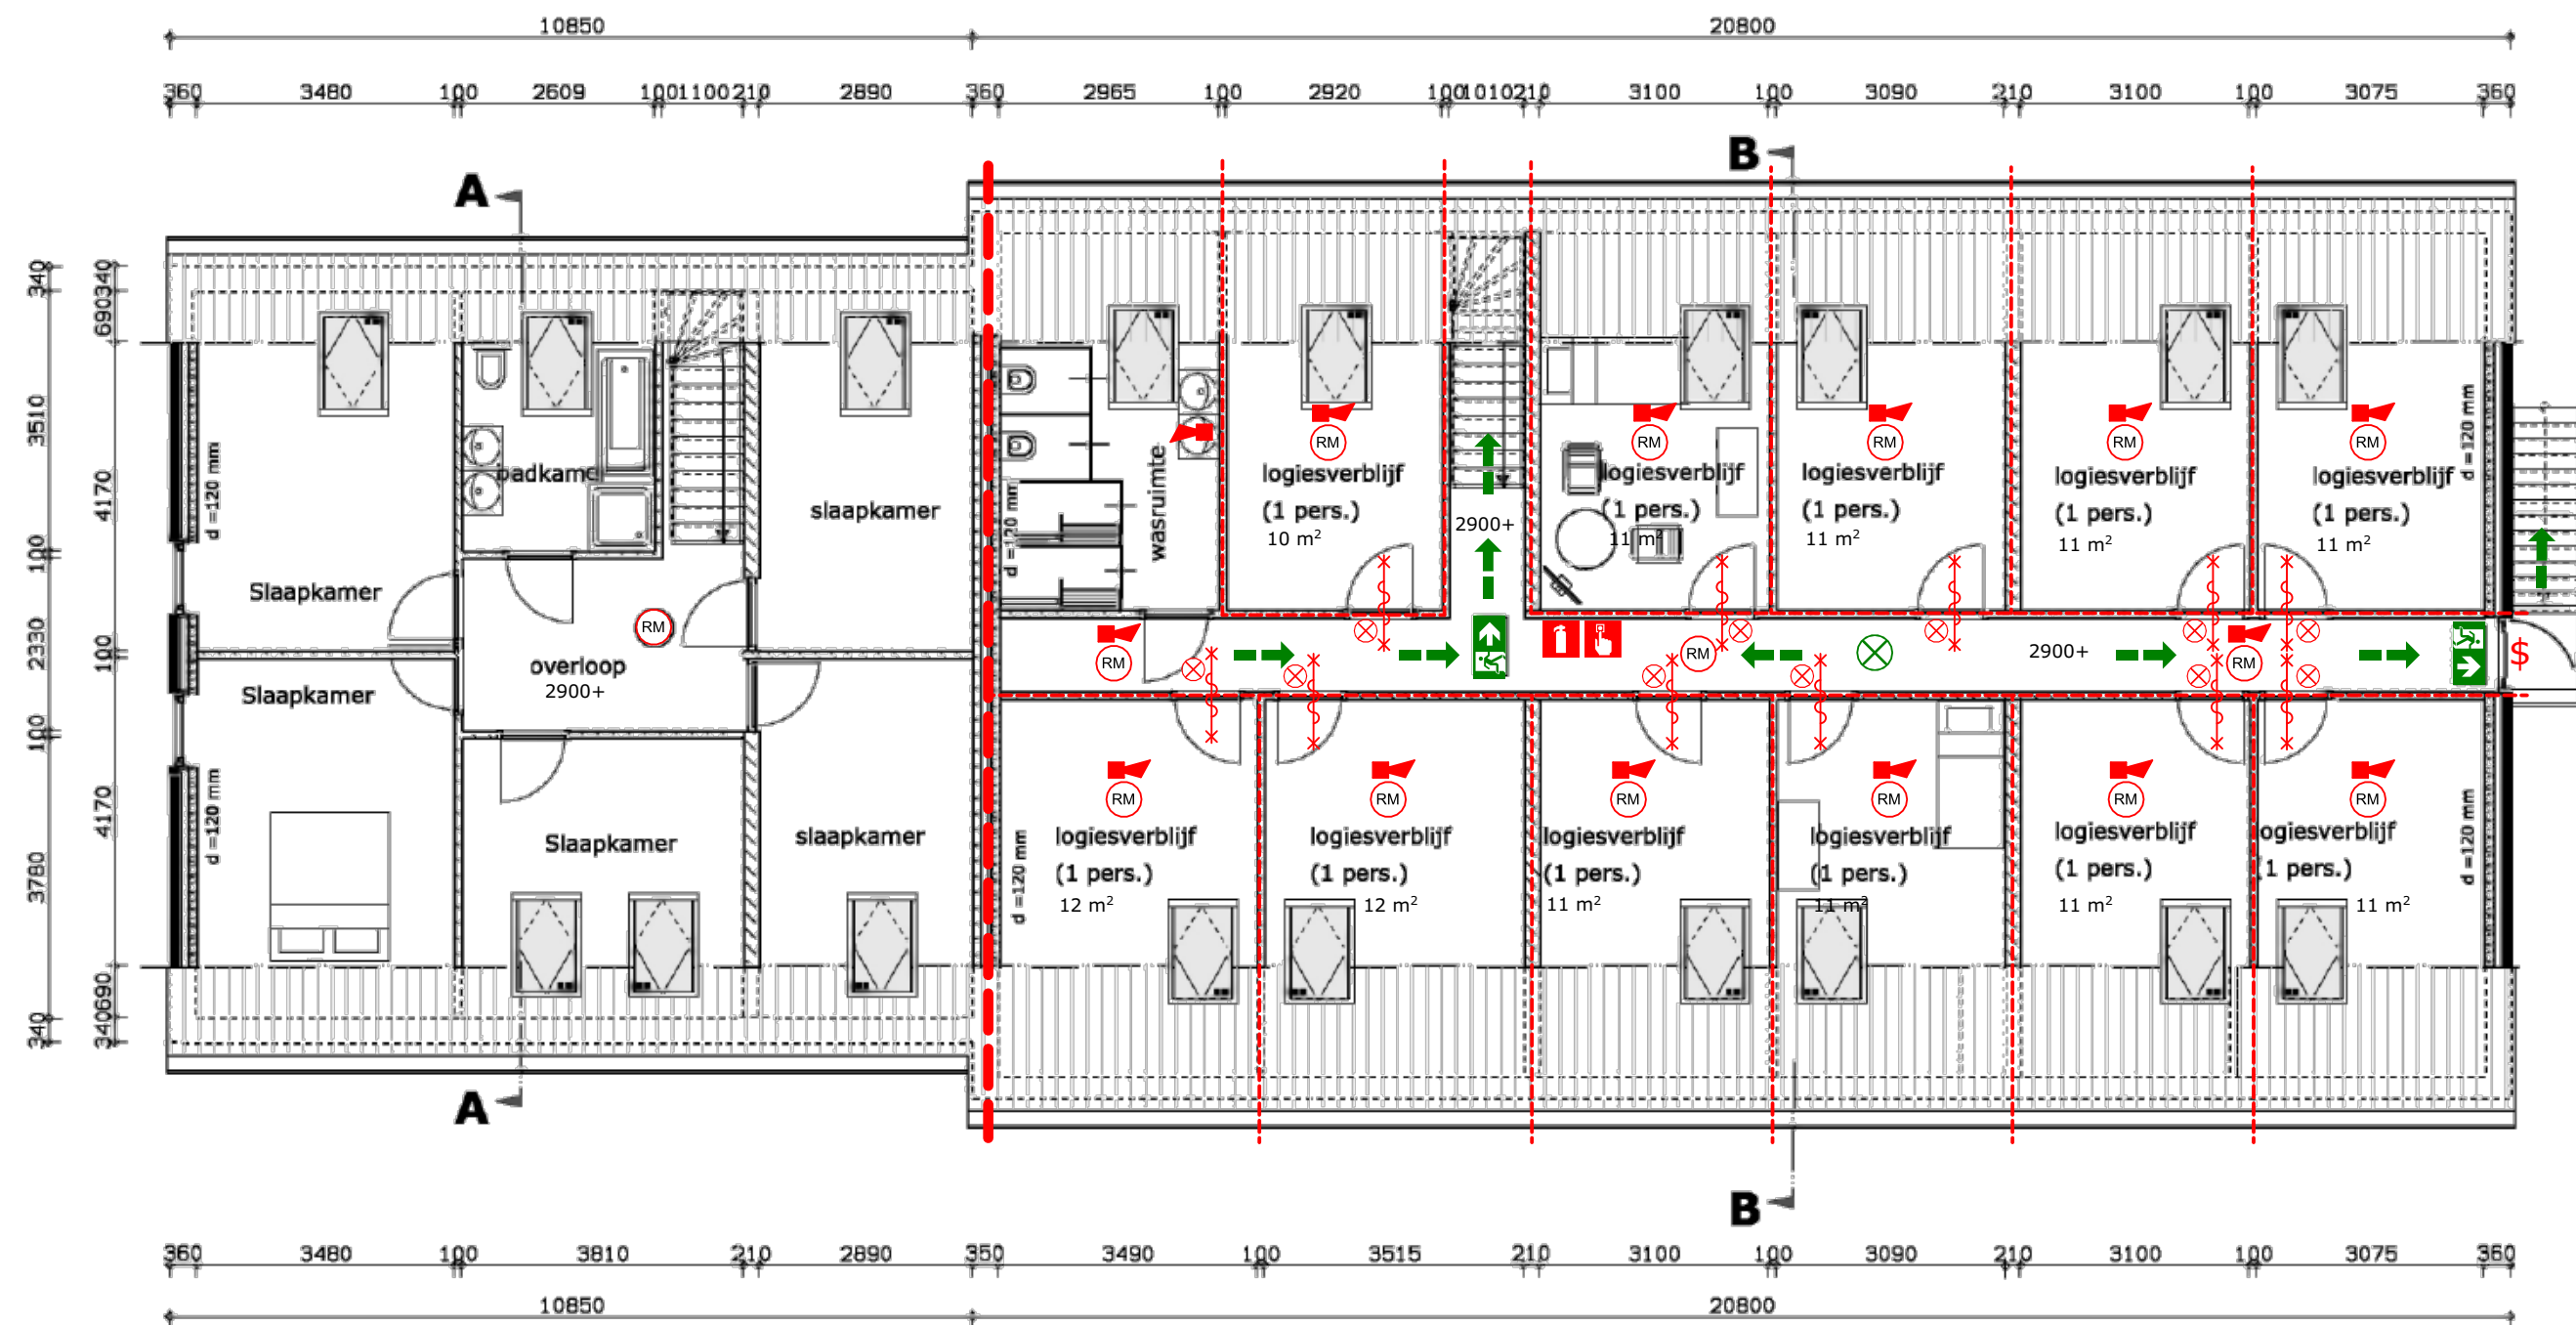

Plattegrond Verdieping

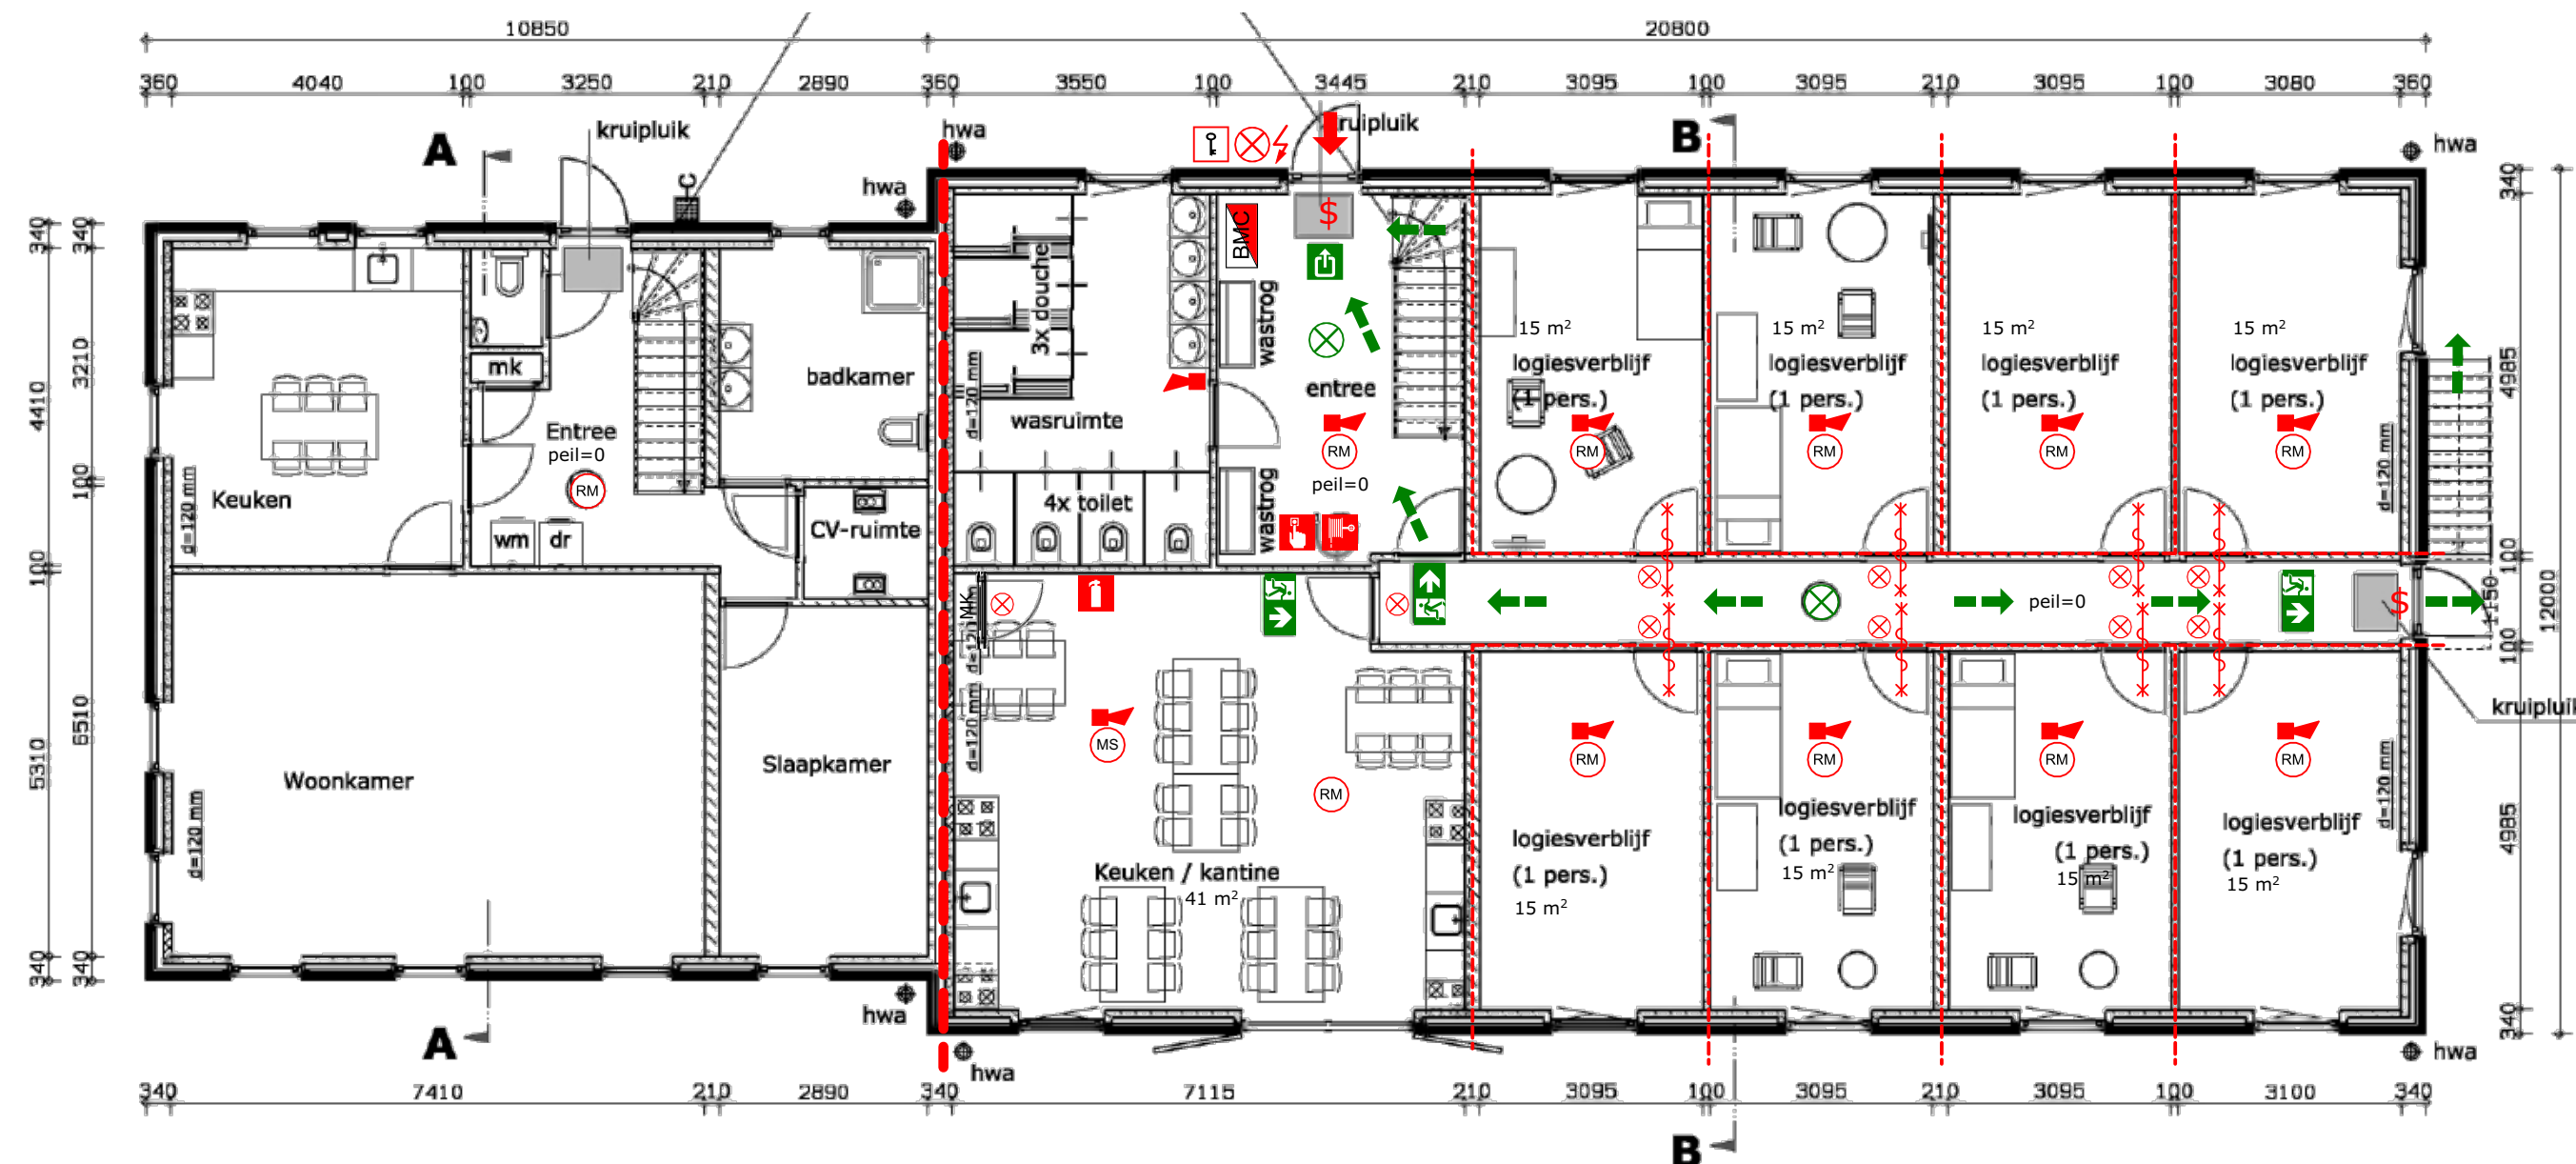

Plattegrond Begane grond

- Brandmeldcentrale
- Brandweeringang
- Flitslicht
- Sleutelkluis
- Handbrandmelder
- Melder, rook, optisch
- Melder, multisensor
- signaalgever akoestisch
- Nevenindicator
- Brandslanghaspel
- Mobiel blusapparaat
- Noodverlichting
- Vluchtrouteaanduiding
- Vluchtweg
- Brandwerende scheidsconstructie (60 min brandwerend)
- Brandwerende scheidsconstructie (30 min brandwerend)
- Brandwerende en zelfsluitende deur (30 min brandwerend)
- Deur te openen zonder gebruik van sleutel of losse voorwerpen


Huisvesting arbeidsmigranten

Categorie bouwbesluit: Logiesfunctie

Bruto vloeroppervlak (BVO):	
begane grond:	249 m ²
verdieping:	249 m ²
totaal:	498 m ²

Gebruiksoppervlak (GO)	
begane grond:	220 m ²
verdieping:	161 m ²
totaal:	381 m ²

Aantal personen	
begane grond:	8
verdieping:	11
totaal:	19

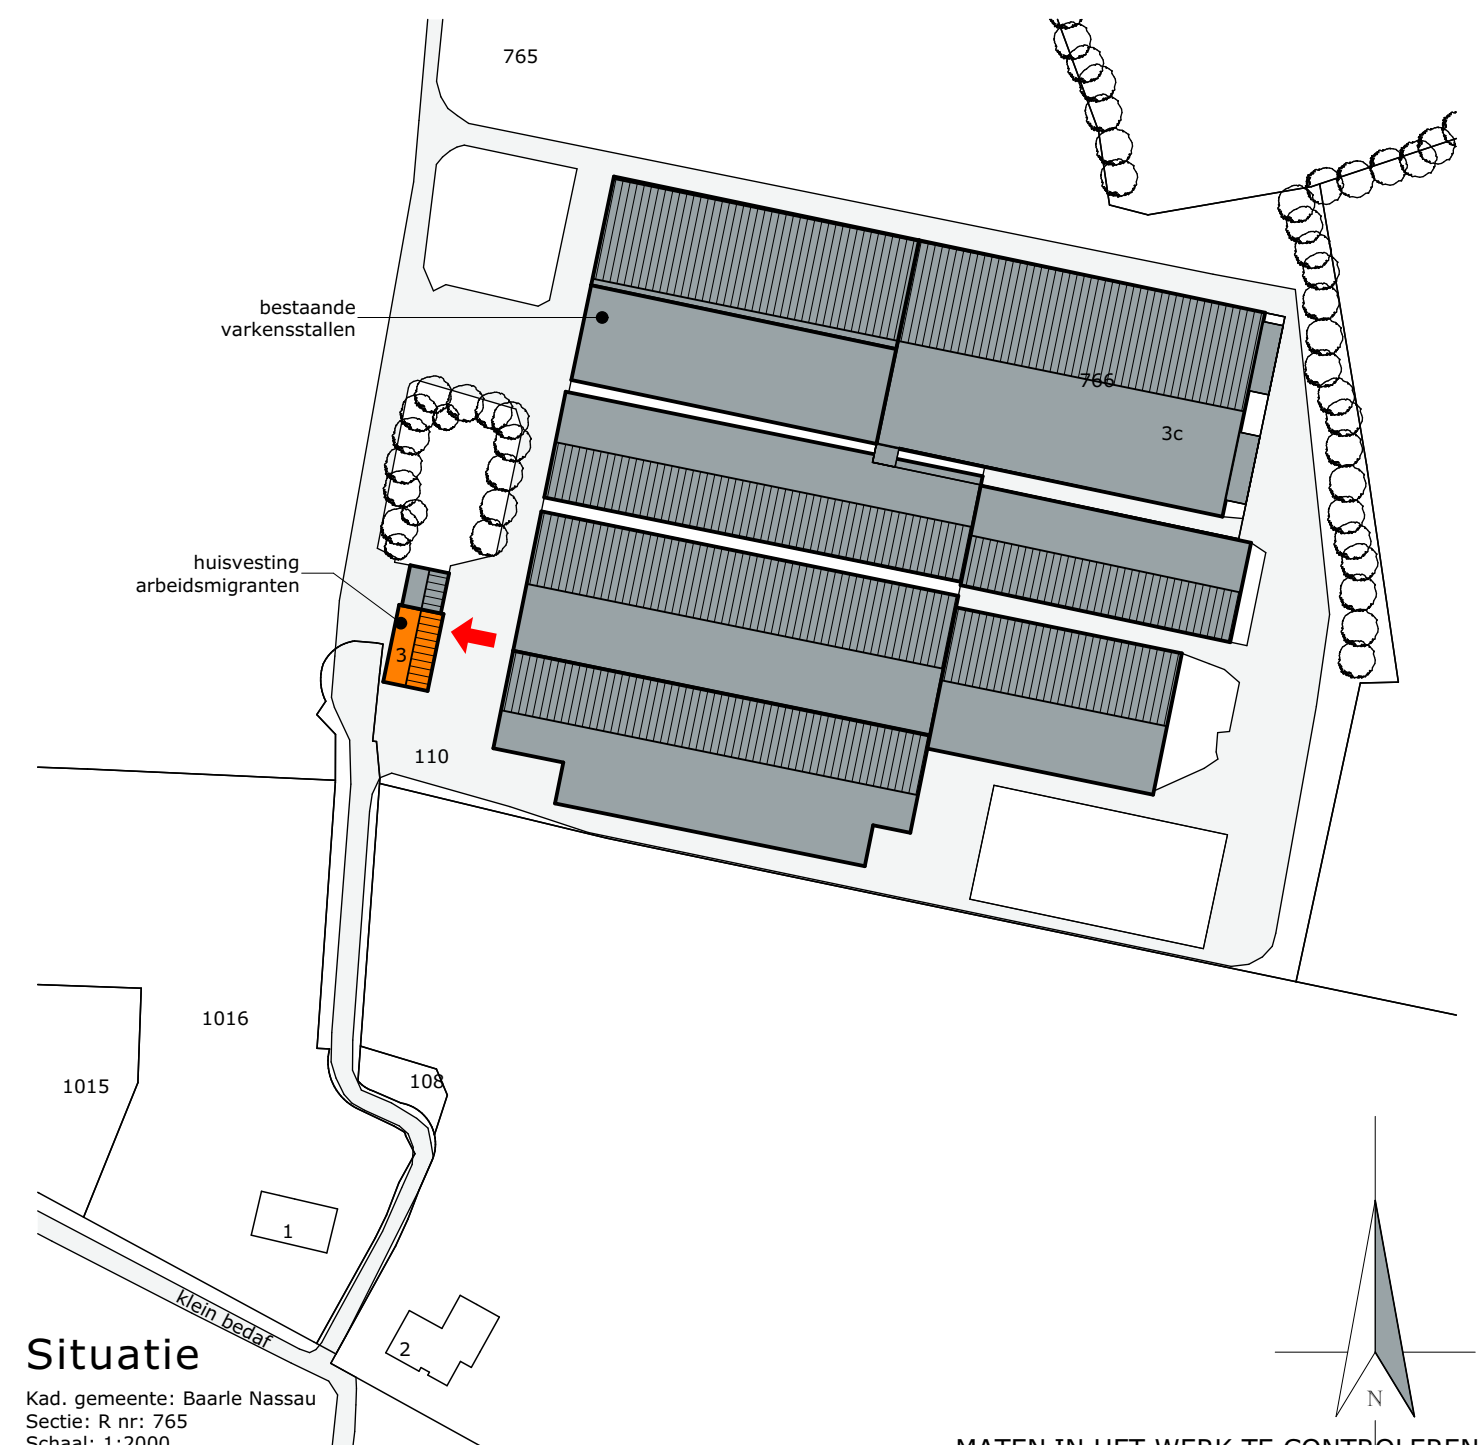

Situatie

Kad. gemeente: Baarle Nassau
Sectie: R nr: 765
Schaal: 1:2000

MATEN IN HET WERK TE CONTROLEREN

project:	Huisvesting arbeidsmigranten Locatie: Klein Bedaf 3, Baarle Nassau	datum:	12-07-2022
opdrachtgever:	Beheermaatschappij Bervoets B.V. Hoogeind 4 5111 EM Baarle Nassau	A:	B:
fase:	Aanvraag omgevingsvergunning brandveilig gebruik	C:	D:
onderdeel:	Situatie	E:	F:
Postbus 1033 7940 KA Meppel		status:	
Postbus 300 5430 AH Oss		getekend:	H. Meuleman
T 088 488 29 29 F 088 488 29 10 exlanadvies@agrifirm.com www.agrifirm.com		schaal:	1:100
		formaat:	A2
		projectnr.:	EX.18.1322
		projectleider:	A. van Zeeland
		tekeningnr.:	BG-10

