




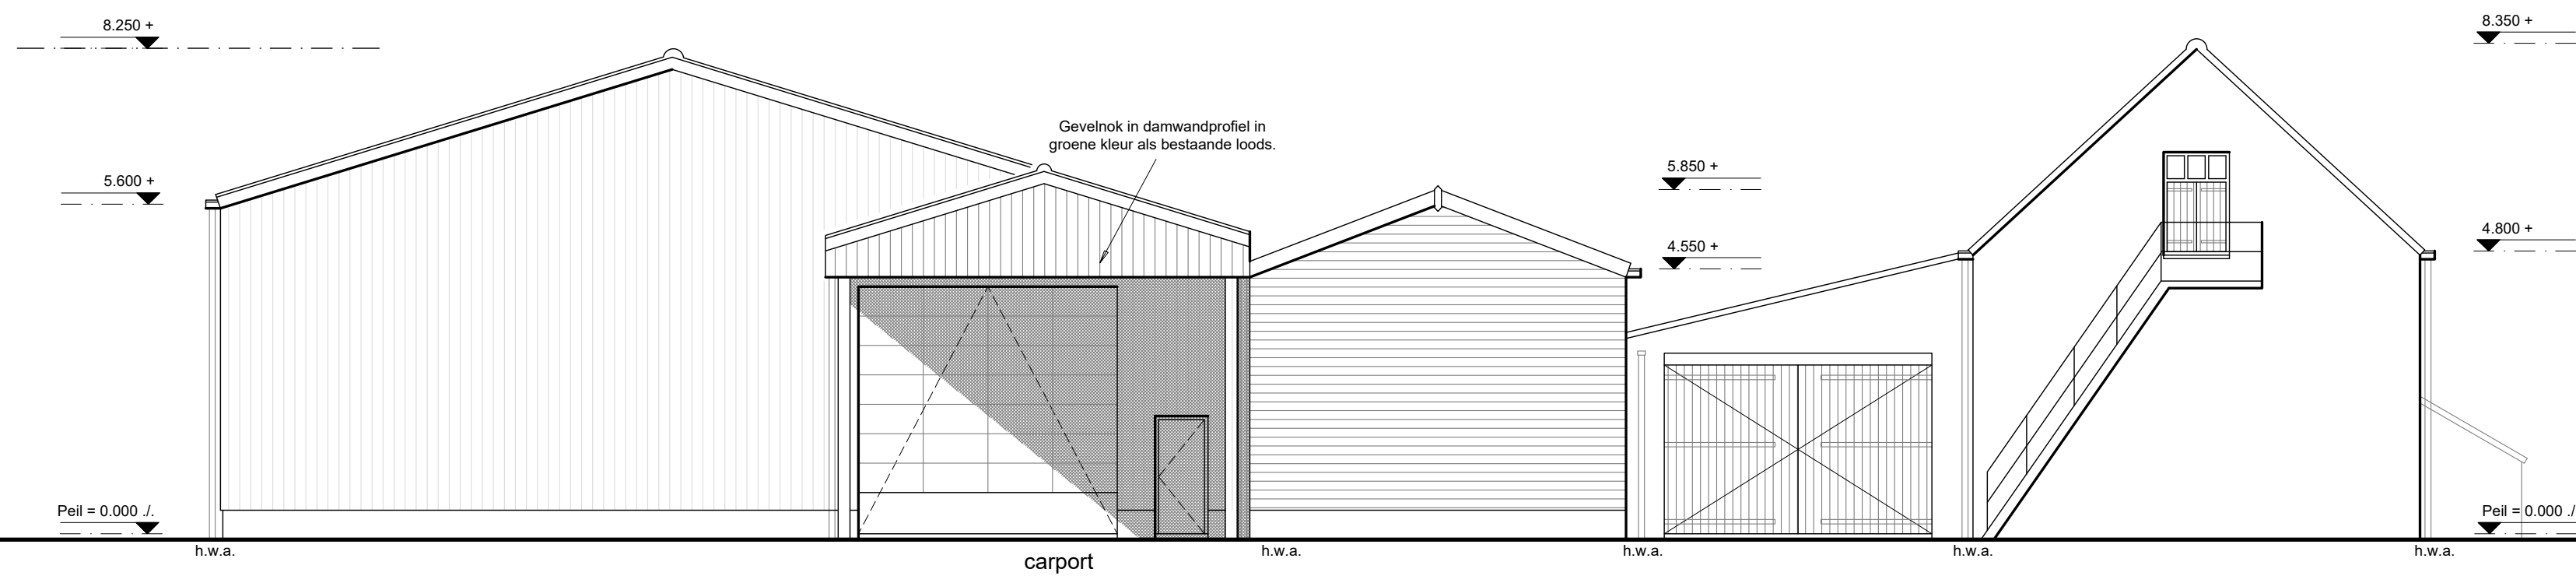


Voorgevel (noord) bestaande toestand, schaal 1 : 100

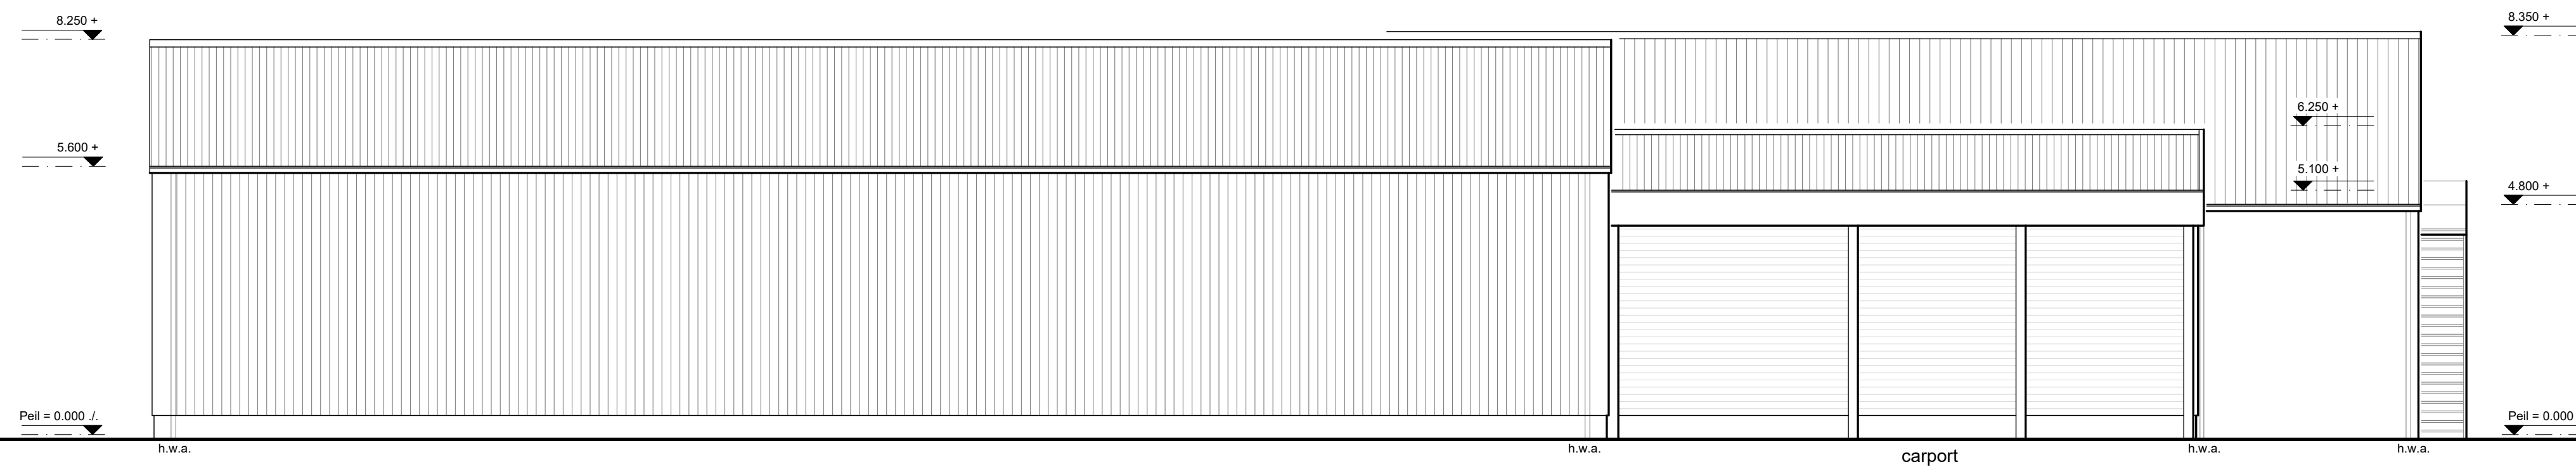


Linker zijgevel (oost) bestaande toestand, schaal 1 : 100

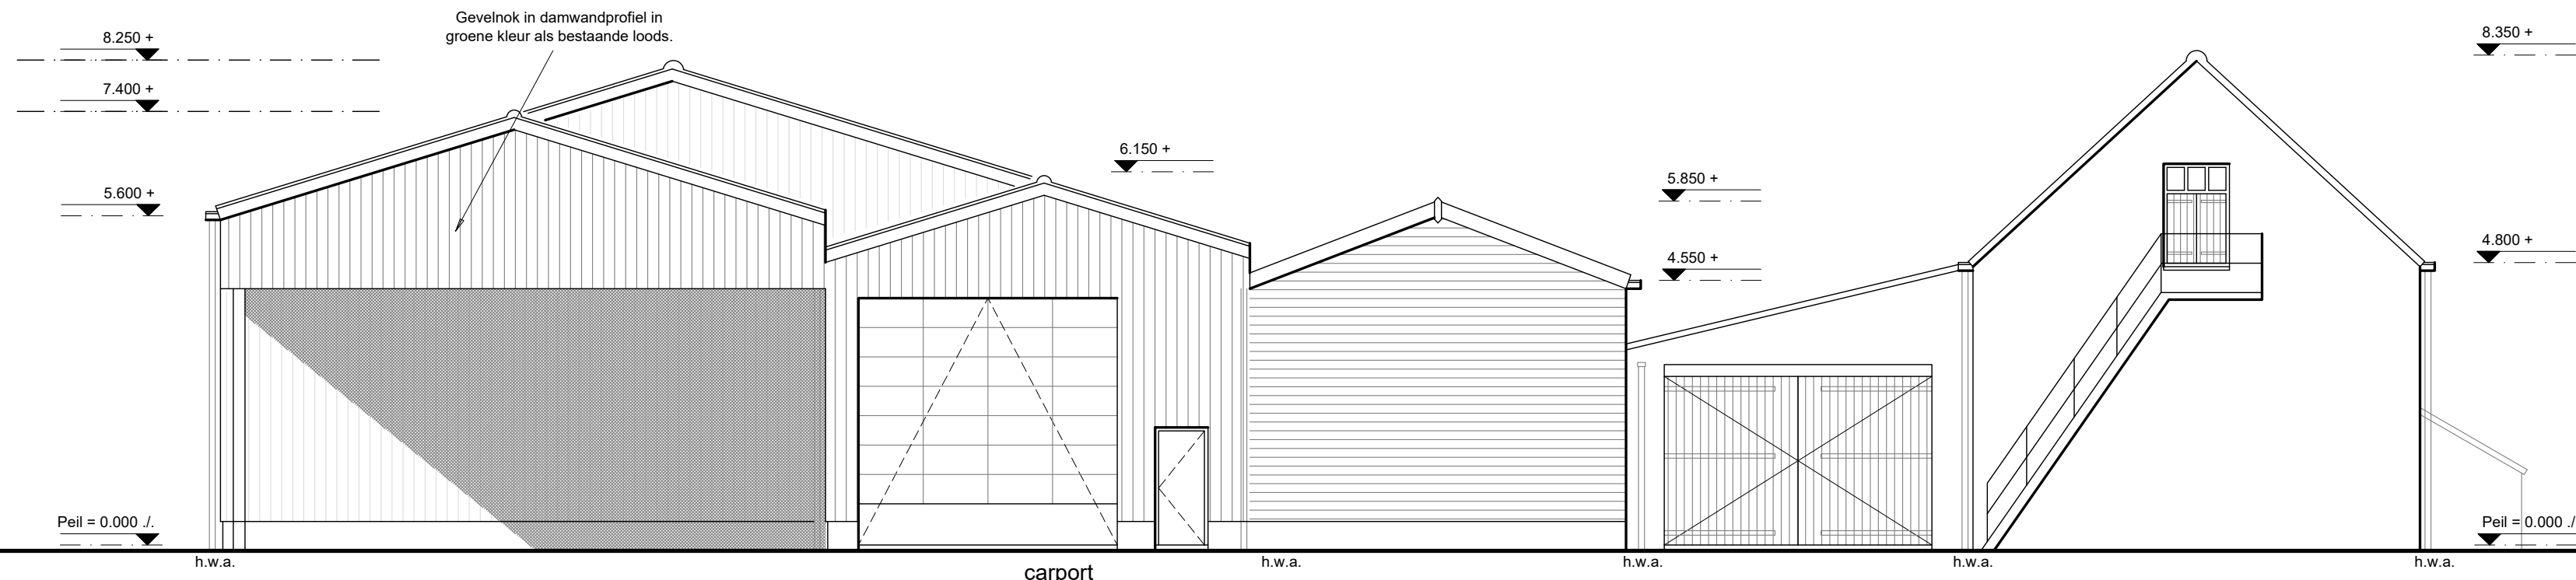


Voorgevel (noord) nieuwe toestand, schaal 1 : 100

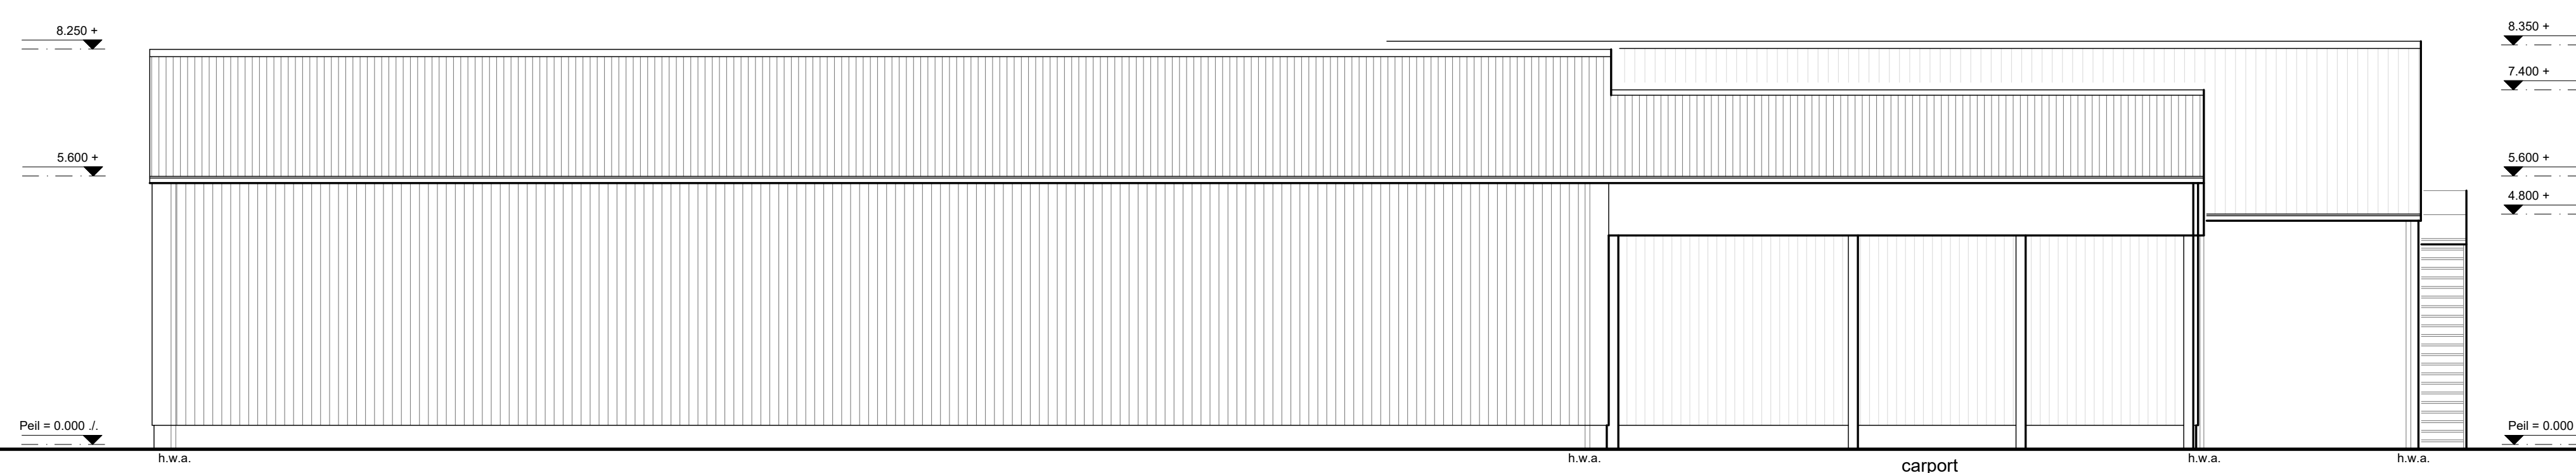

Linker zijgevel (oost) nieuwe toestand, schaal 1 : 100

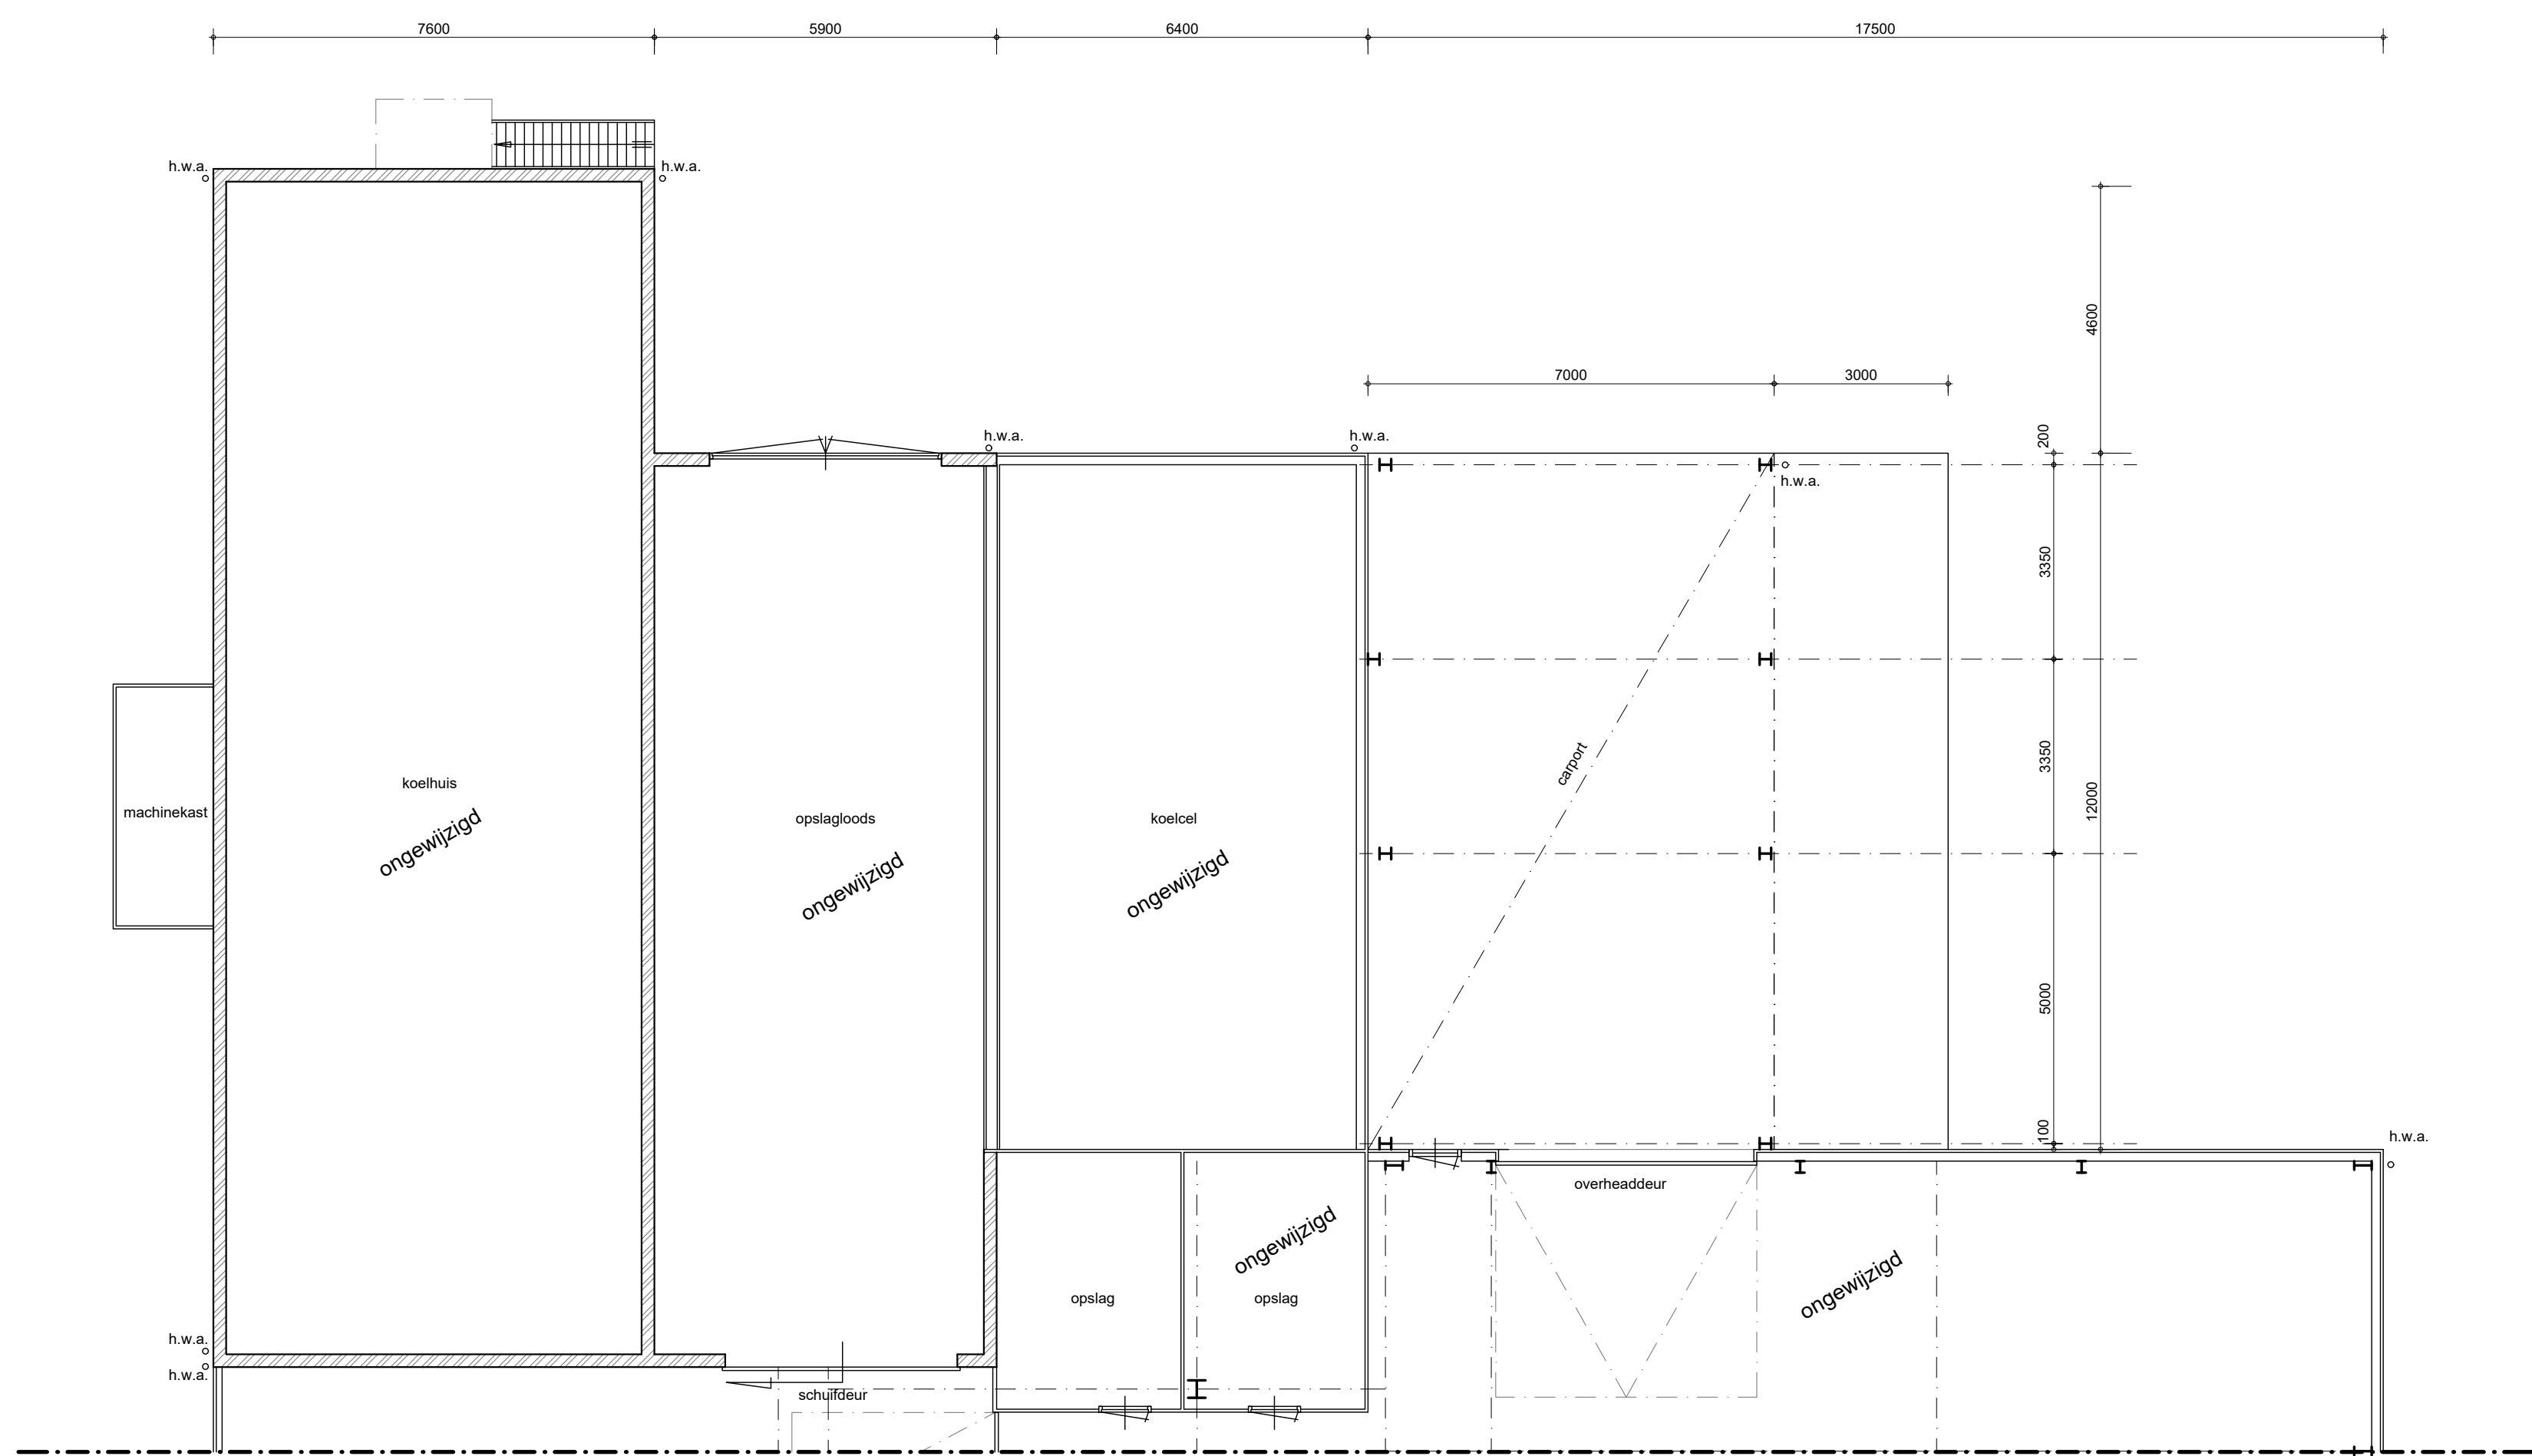

Plattegrond begane grond bestaande toestand, schaal 1 : 100


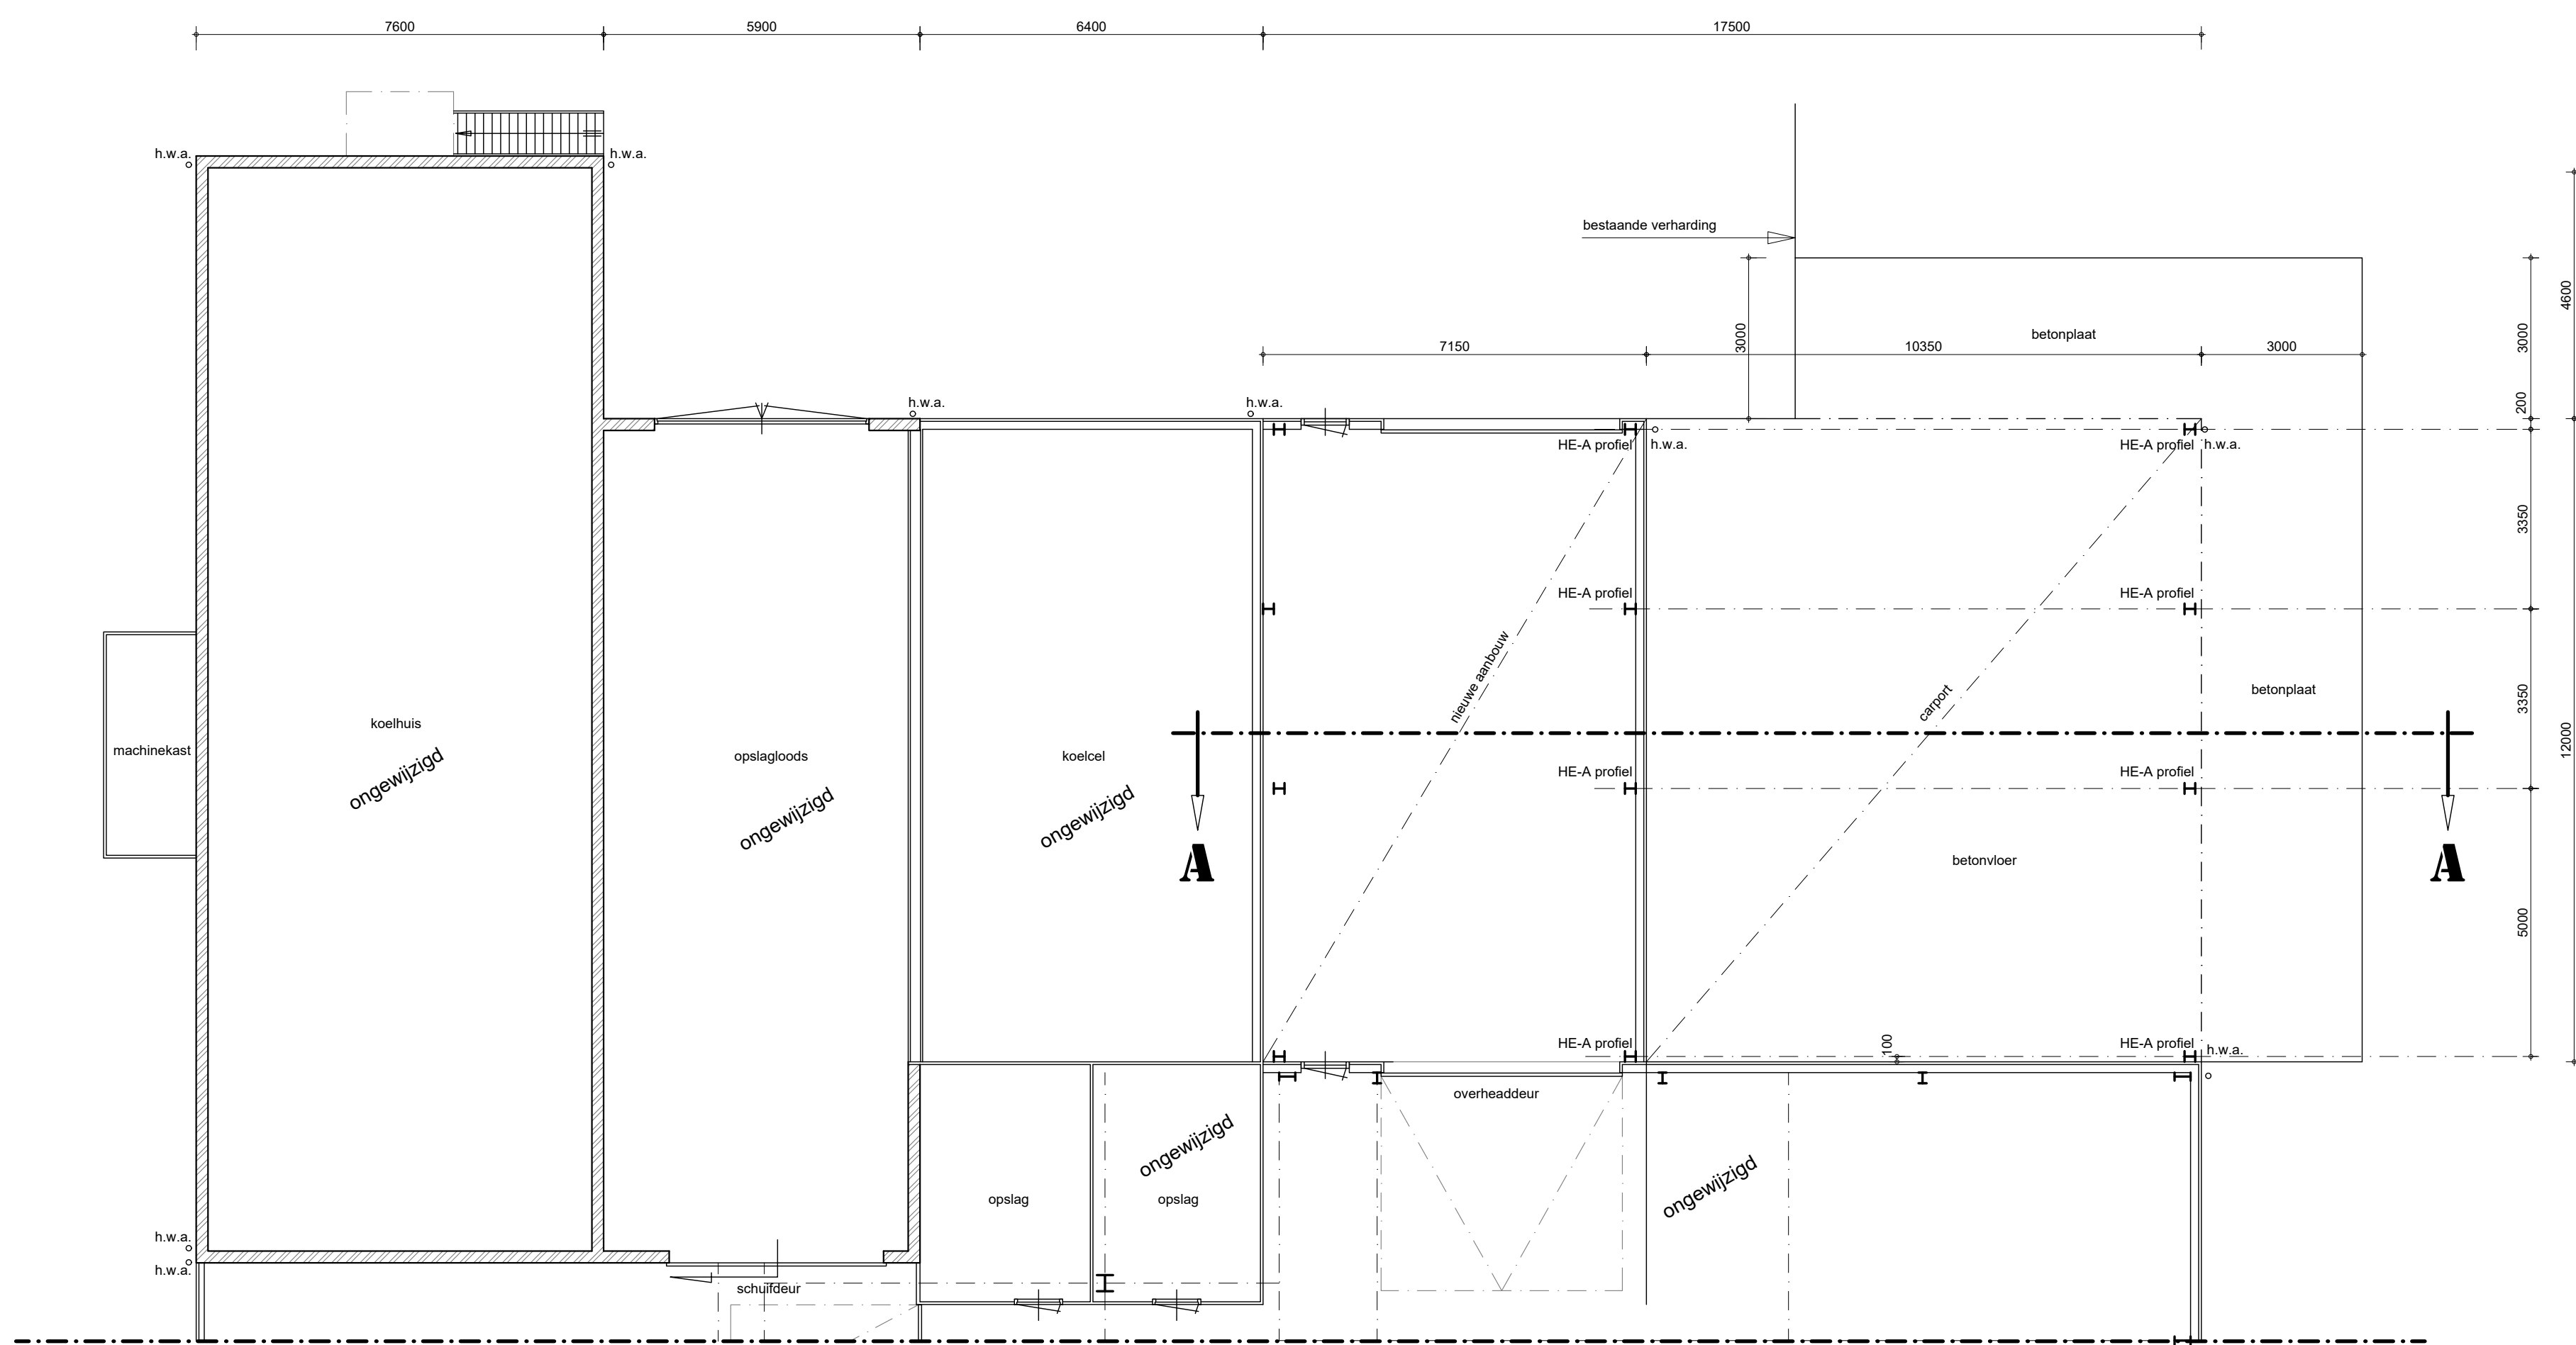


Plattegrond begane grond nieuwe toestand, schaal 1 : 100

Oppervlakte bestaand : 1.386,27 m²
Oppervlakte aanbouw : 84,00 m²
Oppervlakte carport : 124,20 m²
Oppervlakte verandering : 87,50 m²
Inhoud bestaand : 8676 m³
Inhoud nieuw : 10253 m³

Legenda gevels :

Gevetnok : Stalen damwandprofiel in groene kleur als bestaand.
Goet : Aluminium bakgoot in natuurkleur.
Dak : Elementen geplaatst in antracietkleur.
Staalwerk : Thermisch verzinkt in natuurkleur.
Zie ook bijgaande foto's bestaande situatie.

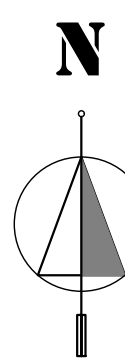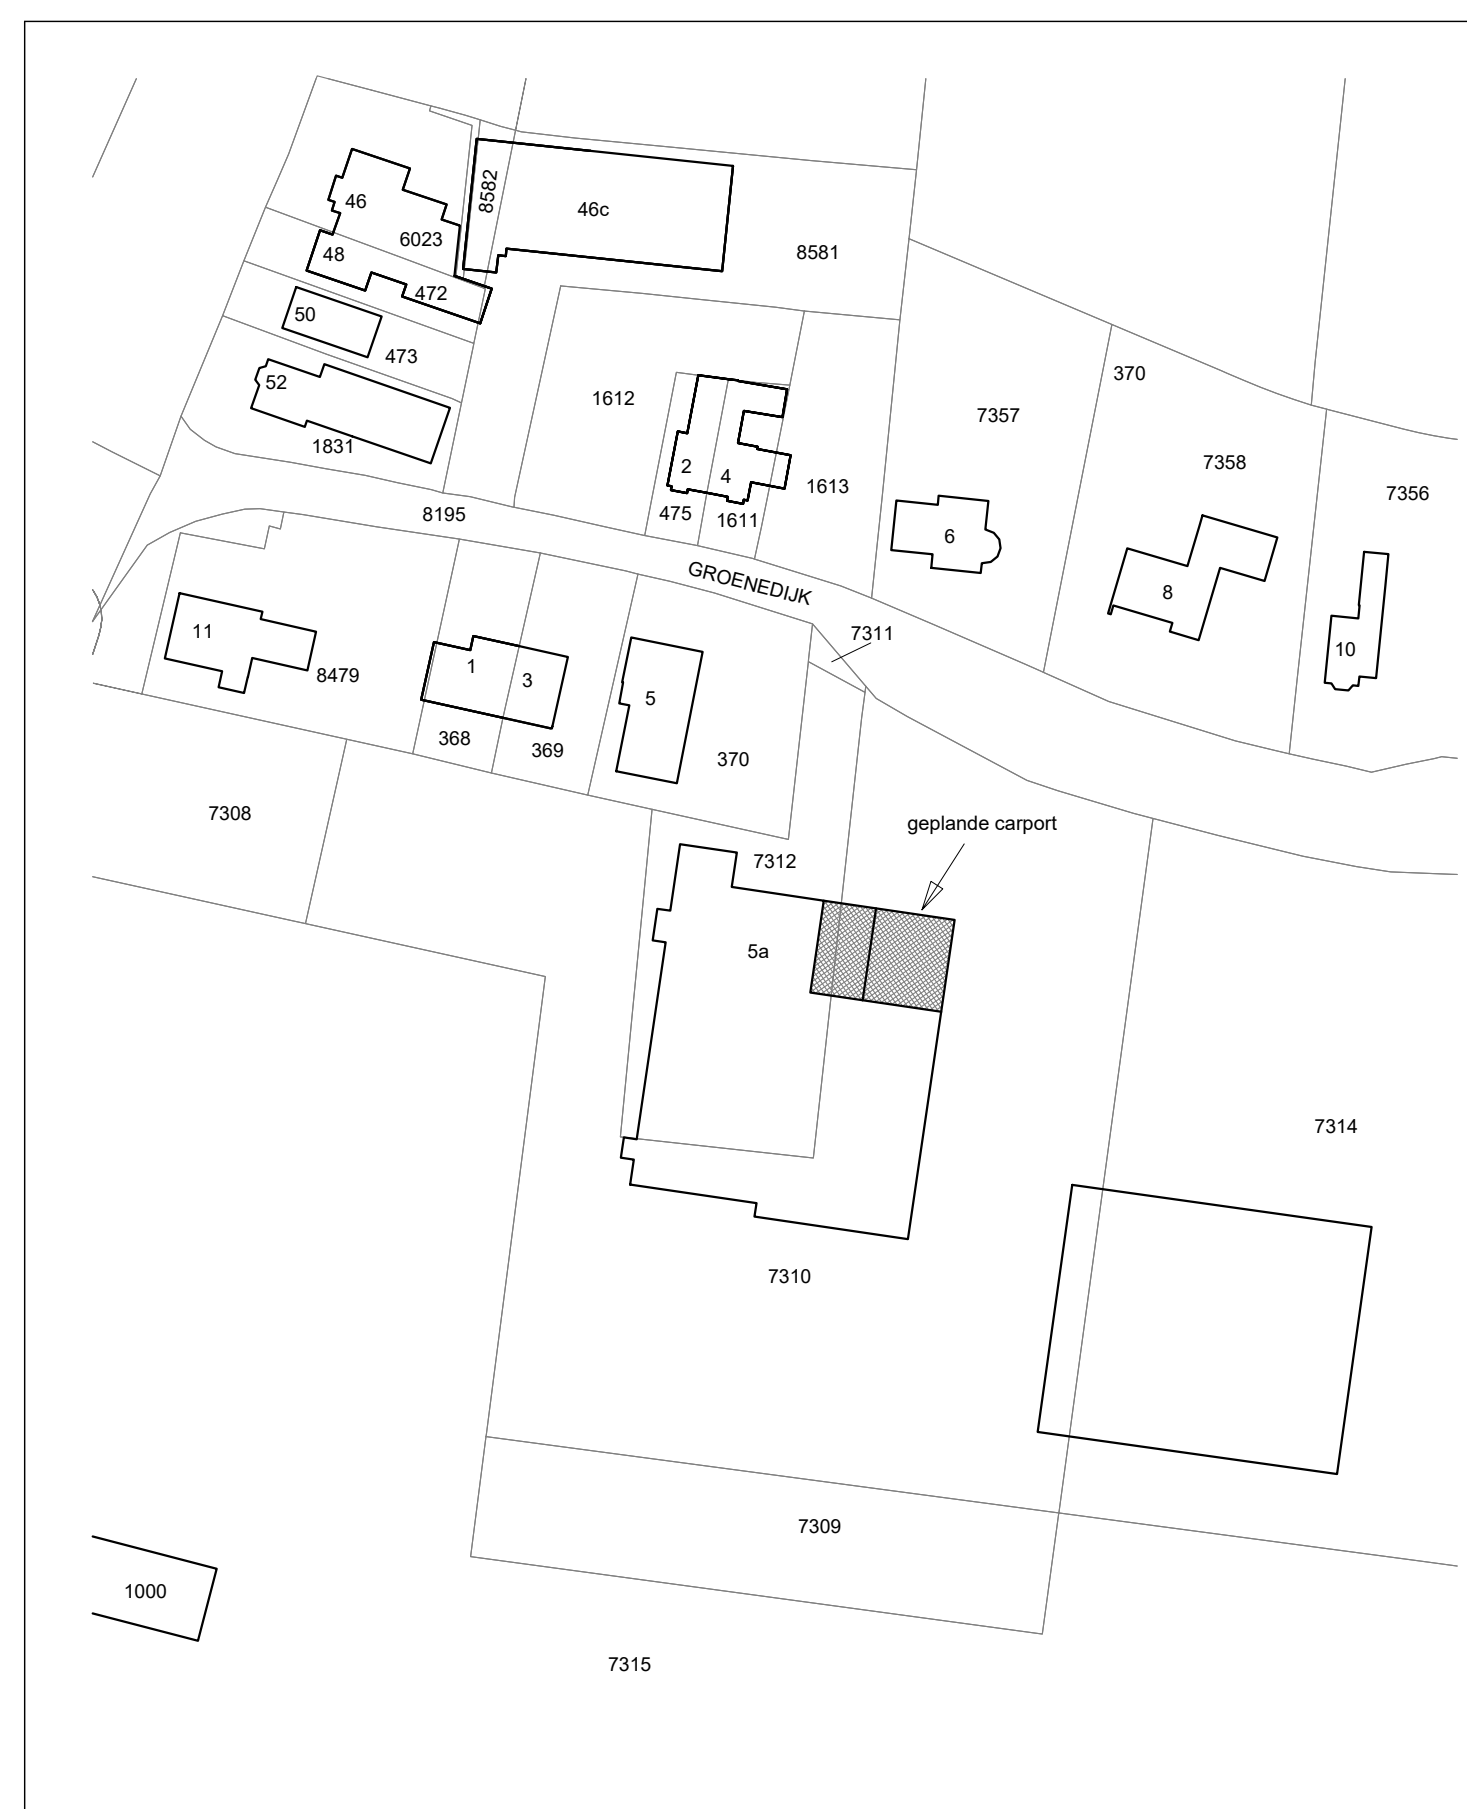

KADASTRALE SITUATIE, SCHAAI 1 : 1000

Kad. gemeente : Vleuten
Sectie : F
Nr. : 7312
Adres : Groenedijk 10
3454 PA De Meern

CONSTRUCTIES EN BEREKENINGEN VOLGEN VIA CONSTRUCTEUR
ALLE MATEN IN HET WERK NAMETEN C.Q. BEPALEN

OPDRACHTGEVER :
Plattelandswinkel "De Broers Goes"
Groenedijk 10
3454 PC De Meern



BOUW- ADVIESBUREAU KLARENBEK
SCHEENDIJK 16 - 4, 3621 VC BREUKELLEN
TEL: 0346 - 26 54 42
E-MAIL : info@pietklarenbeek.nl

PROJECT : AANBOUW EN CARPORT AAN BEDRIJFSHAL GROENE DIJK 5A
TE DE MEERN
ONDERDEEL : BESTEKTEKENING
SCHAAI : 1 : 1000 - 100
MEDIEVERKER : PMK
DATUM : 30-01-2023
TEKENING Nr. : ADV-23/1494

001 INDEX 2



LUCHTFOTO BOUWLOCATIE

Wijziging : Diversen, d.d. 31-01-2023