

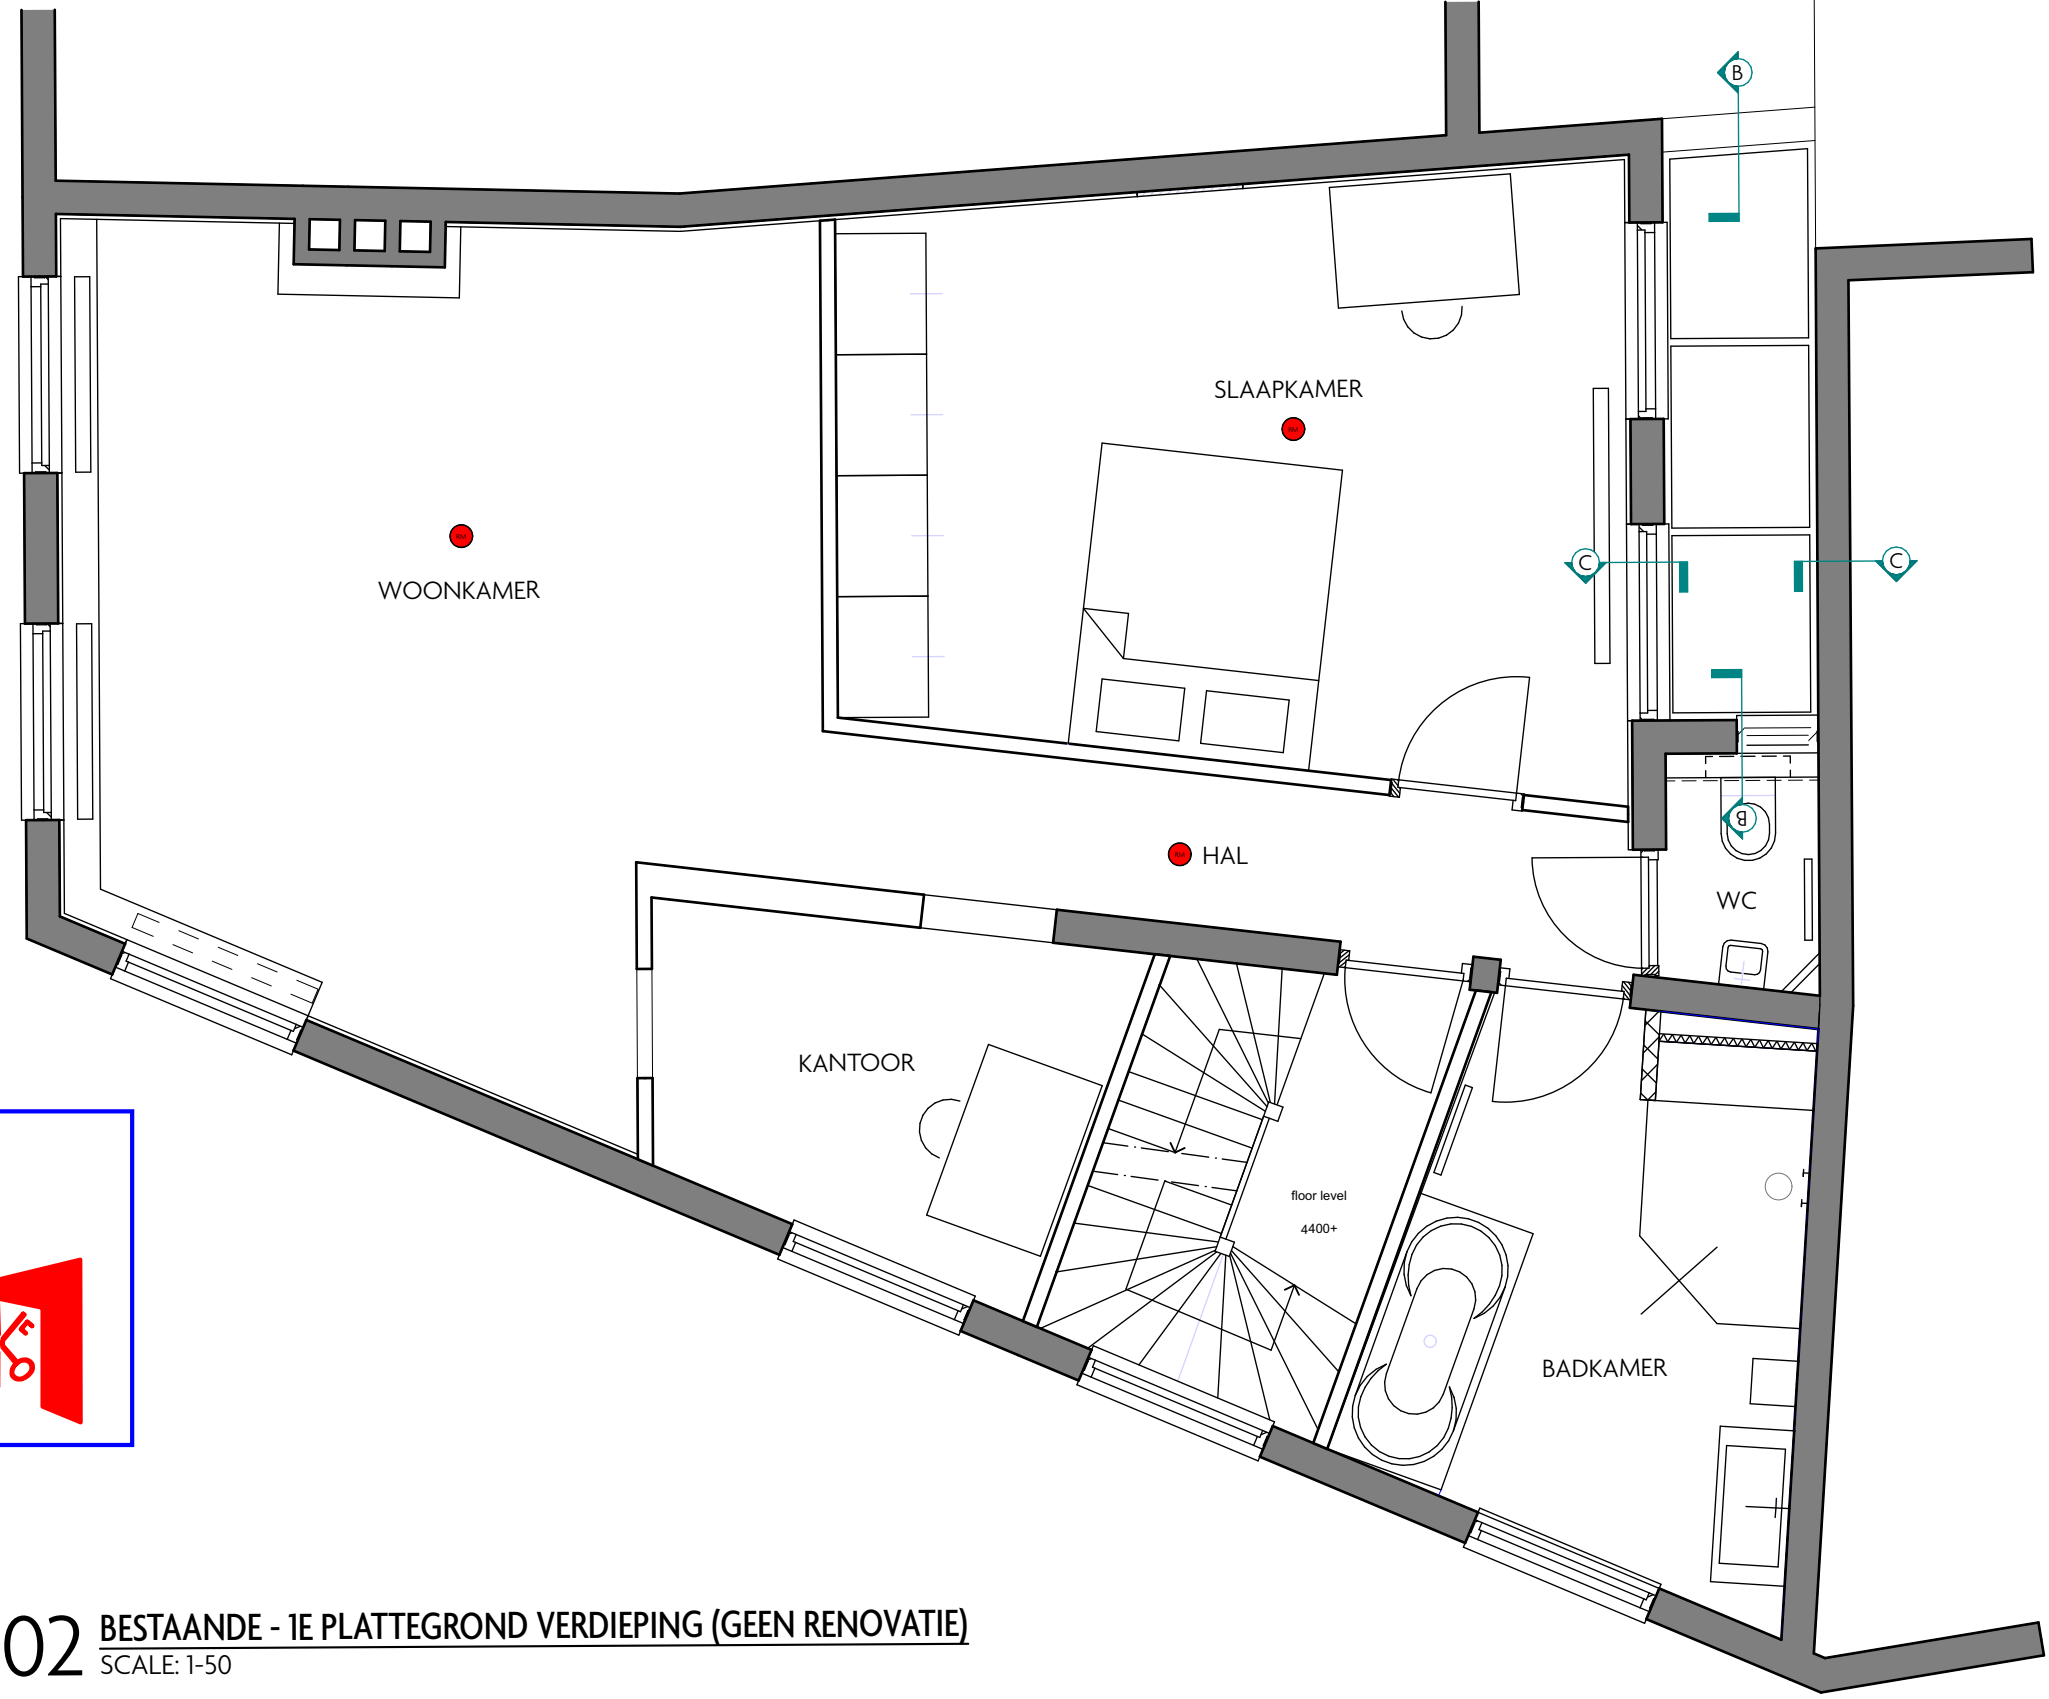


Behoort bij beschikking van
Burgemeester en Wethouders
van Leiden
Wabo Z/23/3570765

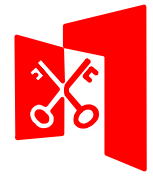


02 BESTAANDE - 1E PLATTEGROND VERDIEPING (GEEN RENOVATIE)

SCALE: 1:50

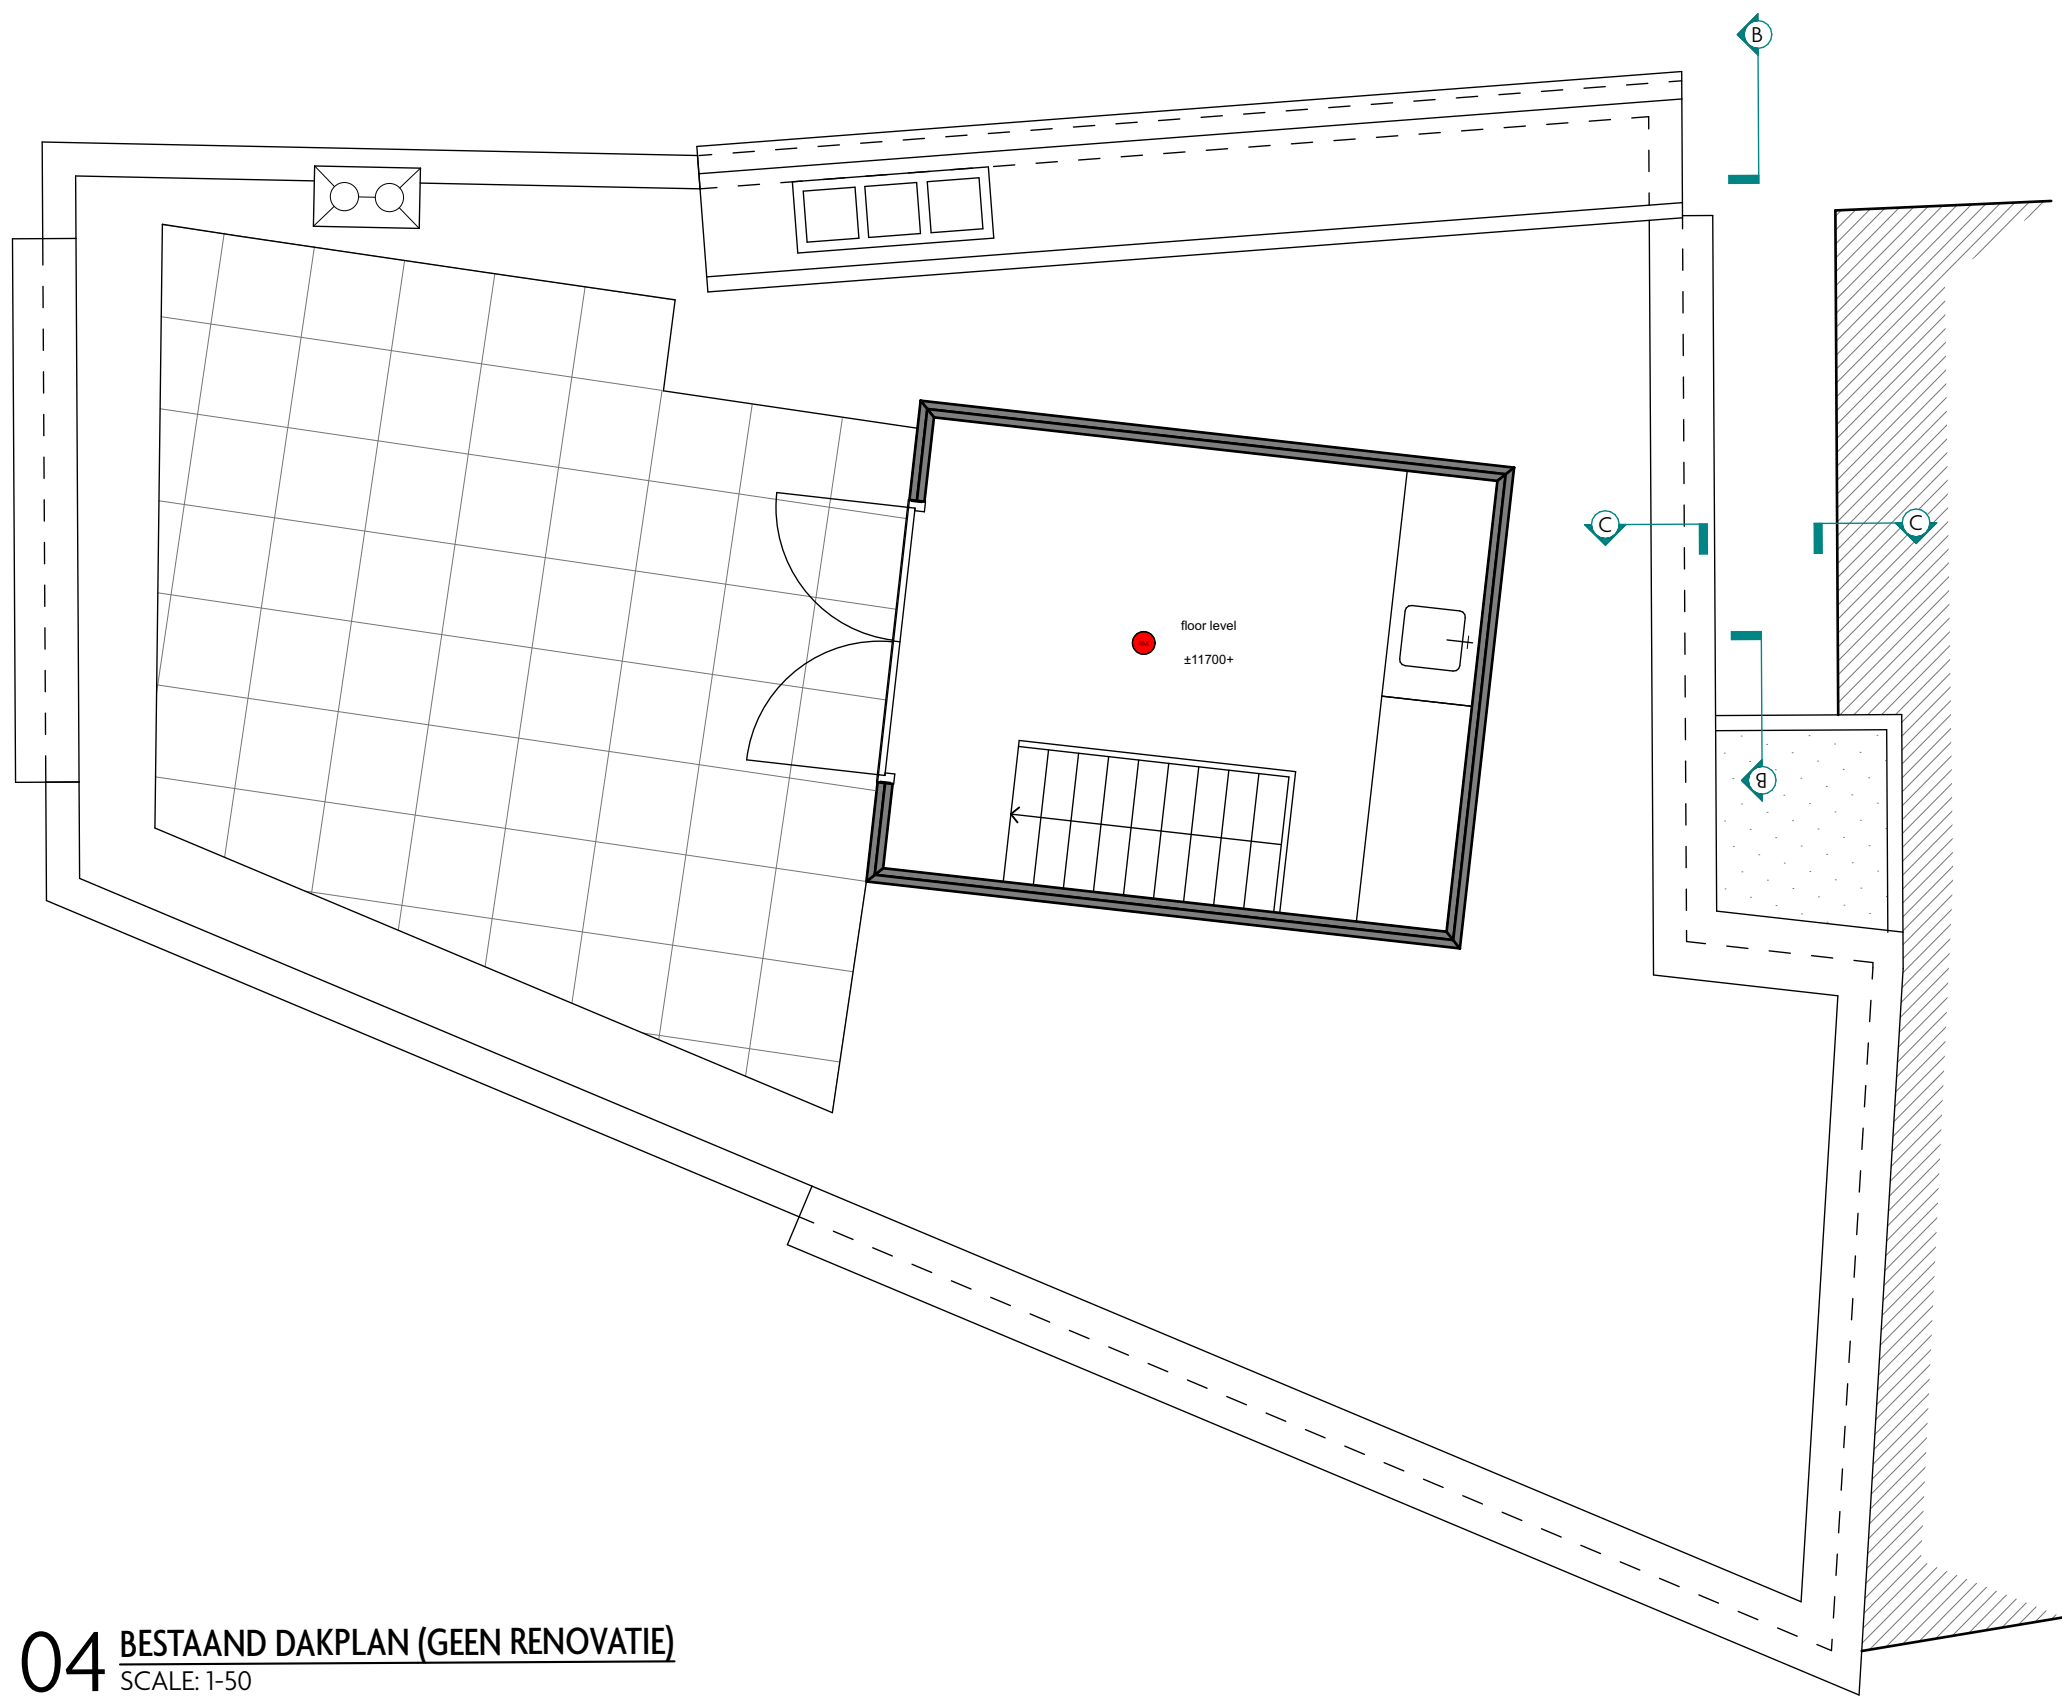


04 BESTAAND DAKPLAN (GEEN RENOVATIE)

SCALE: 1:50

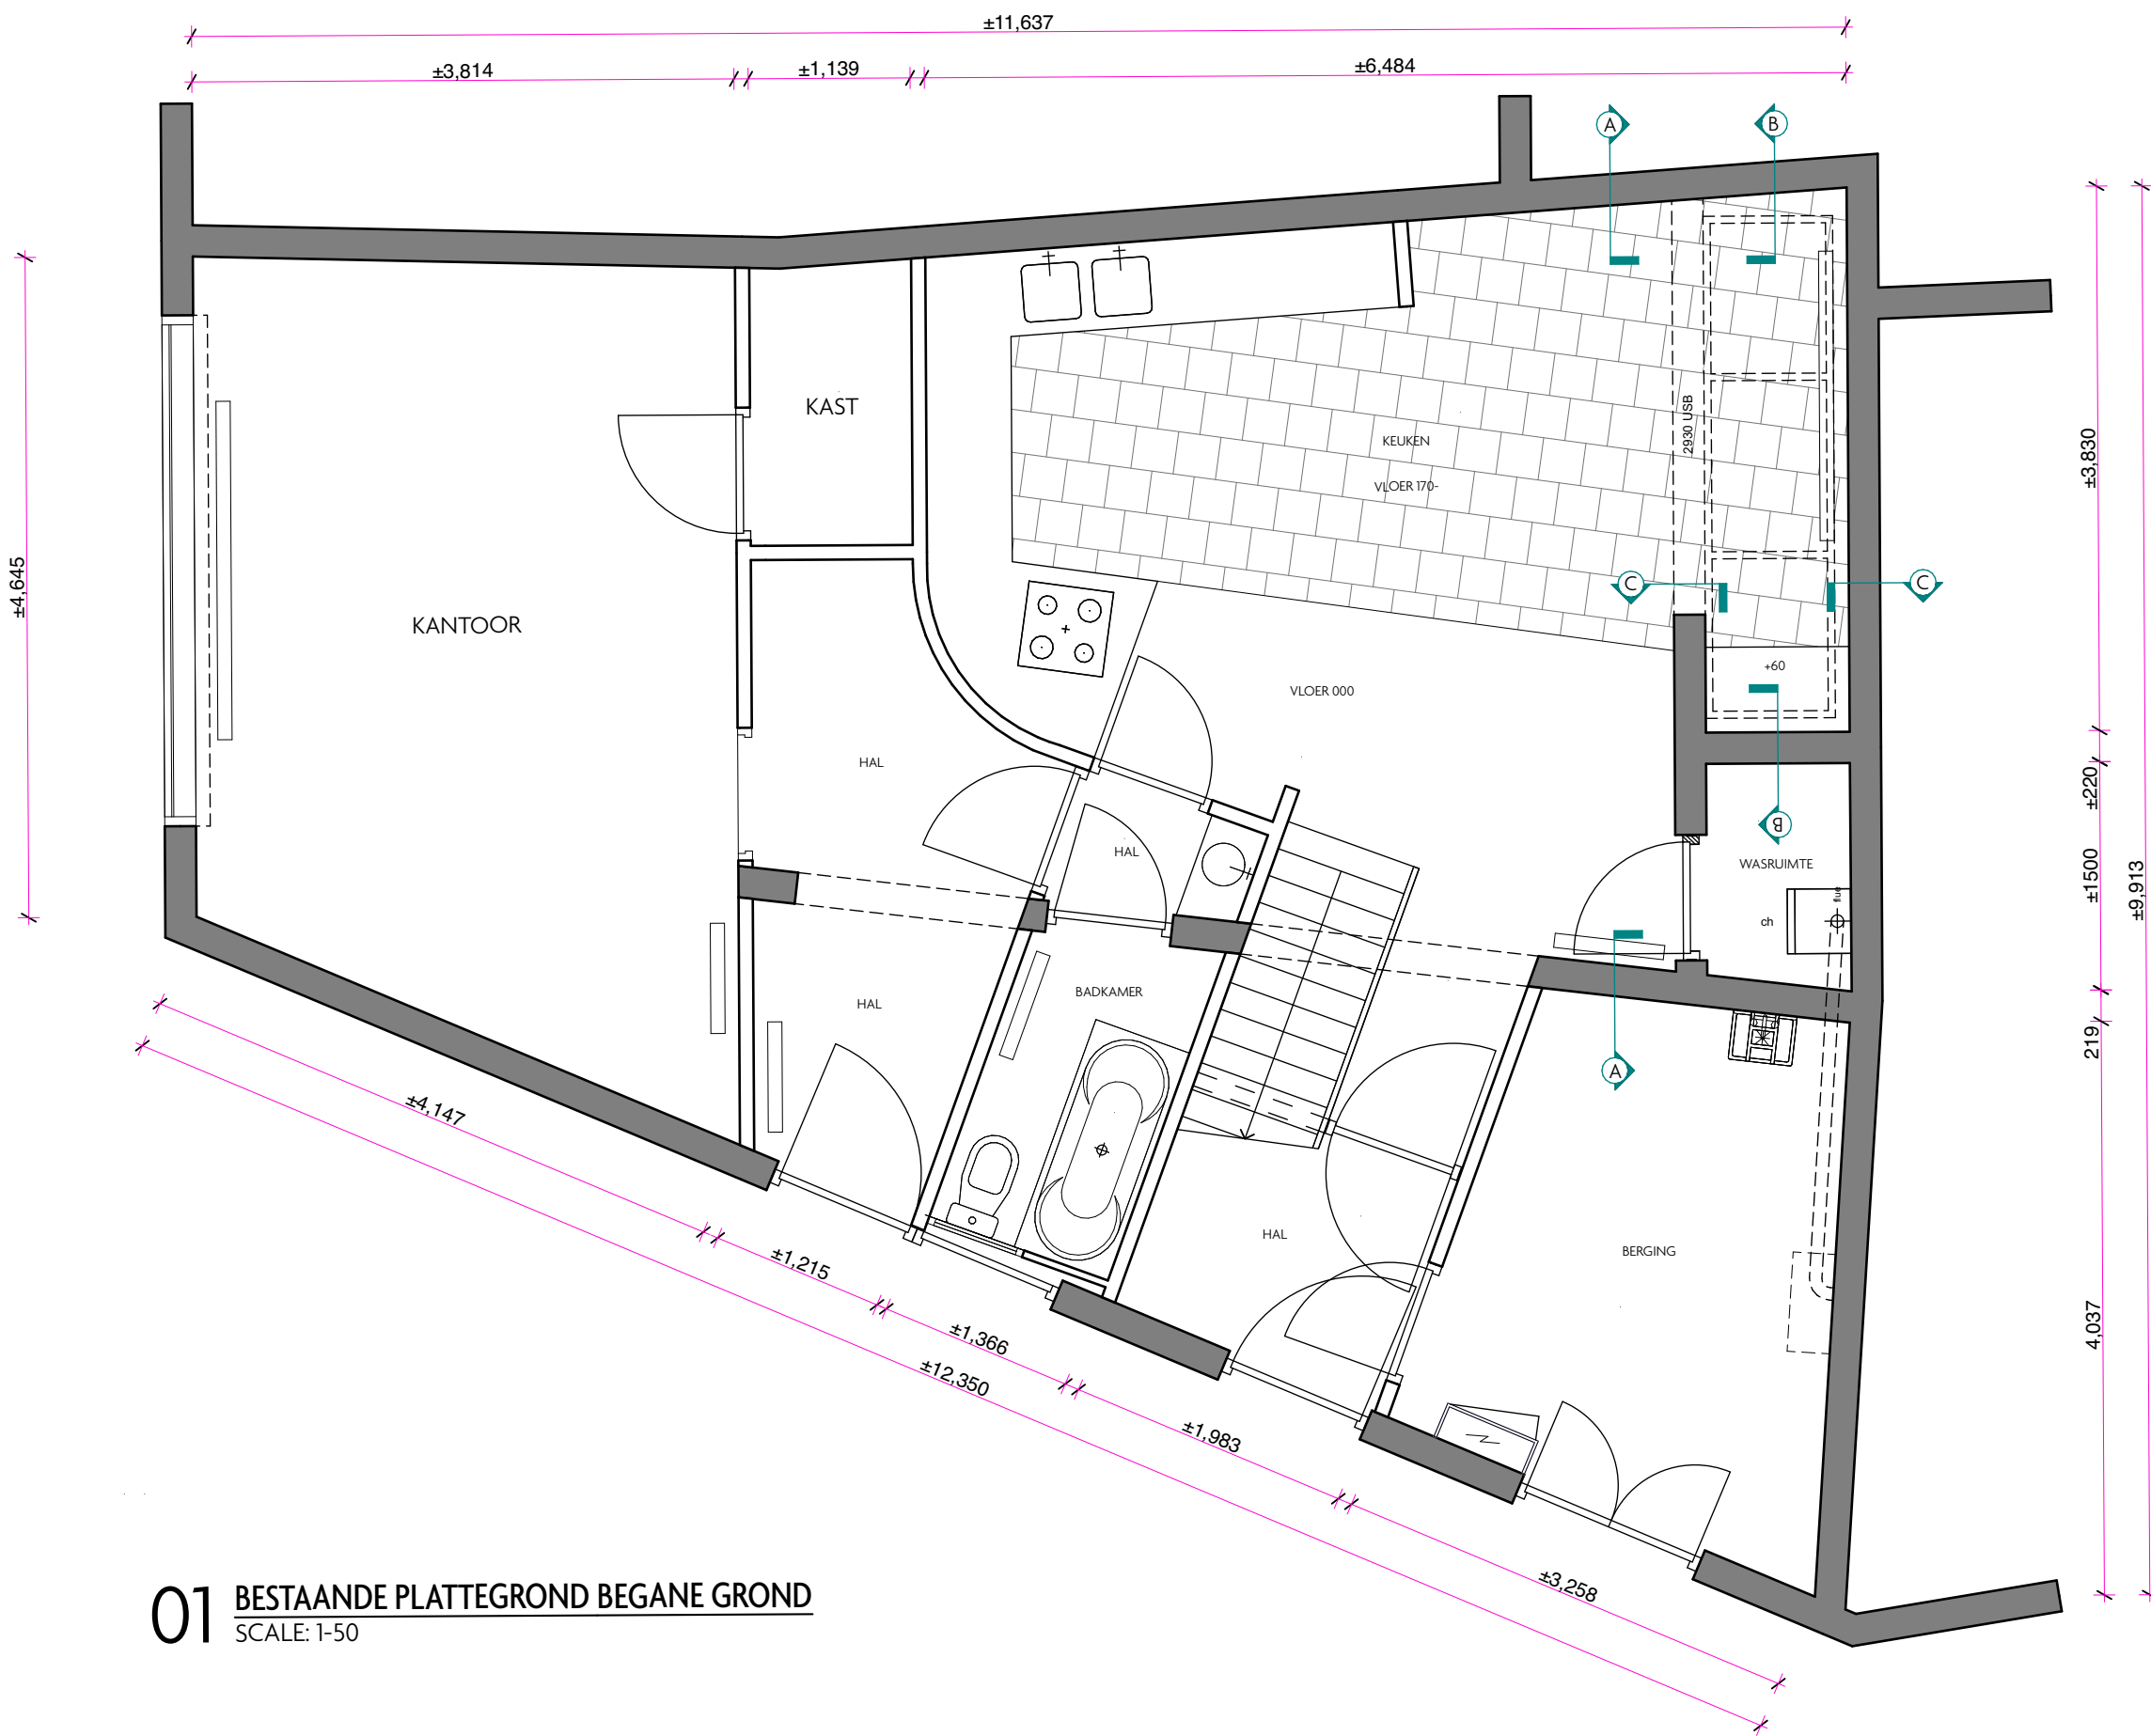

01 BESTAANDE PLATTEGROND BEGANE GROND

SCALE: 1:50

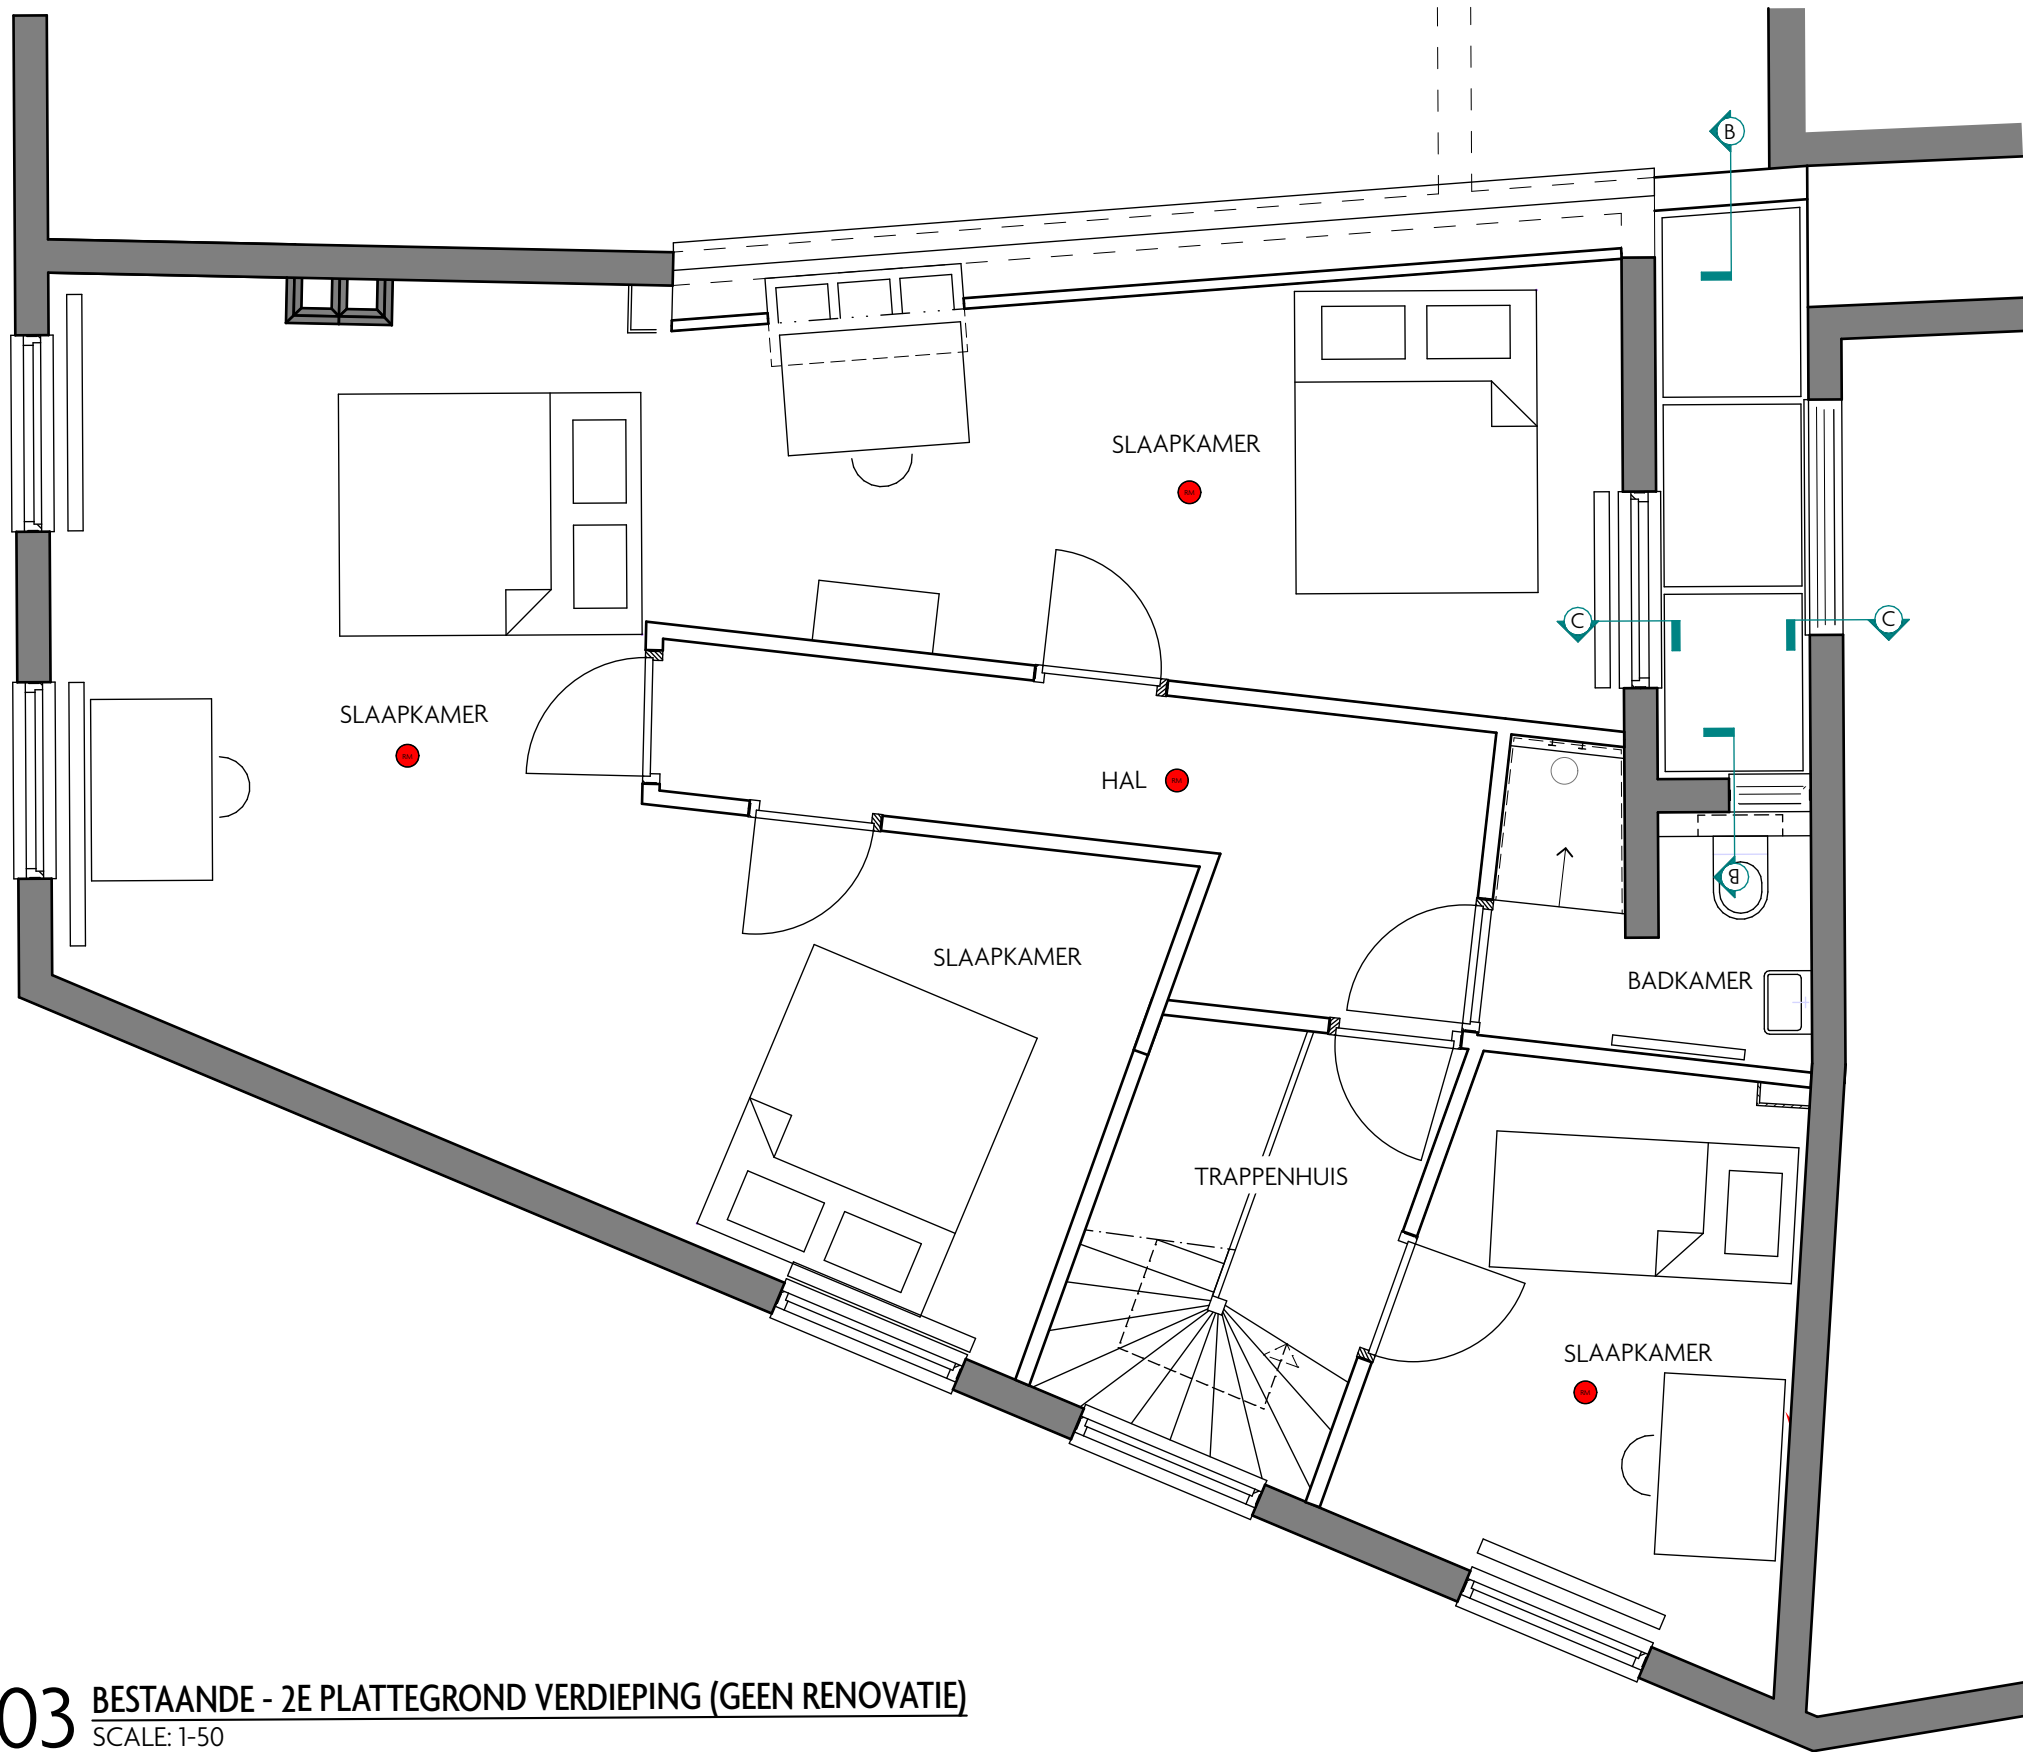

03 BESTAANDE - 2E PLATTEGROND VERDIEPING (GEEN RENOVATIE)

SCALE: 1:50

NOTES

REV DATE REASON

REV DATE REASON

WHITE SPACE
STUDIO

PROJECT Nieuwe Rijn 93, Leiden
TITLE Bestaande Plattegronden
SCALE 1:50 at A1
DATE 20/10/23
PROJECT NO. 2018
DRAWING NO. 01/04

+31 (0)611 371 000 info@whitespace-studio.com
www.whitespace-studio.com