


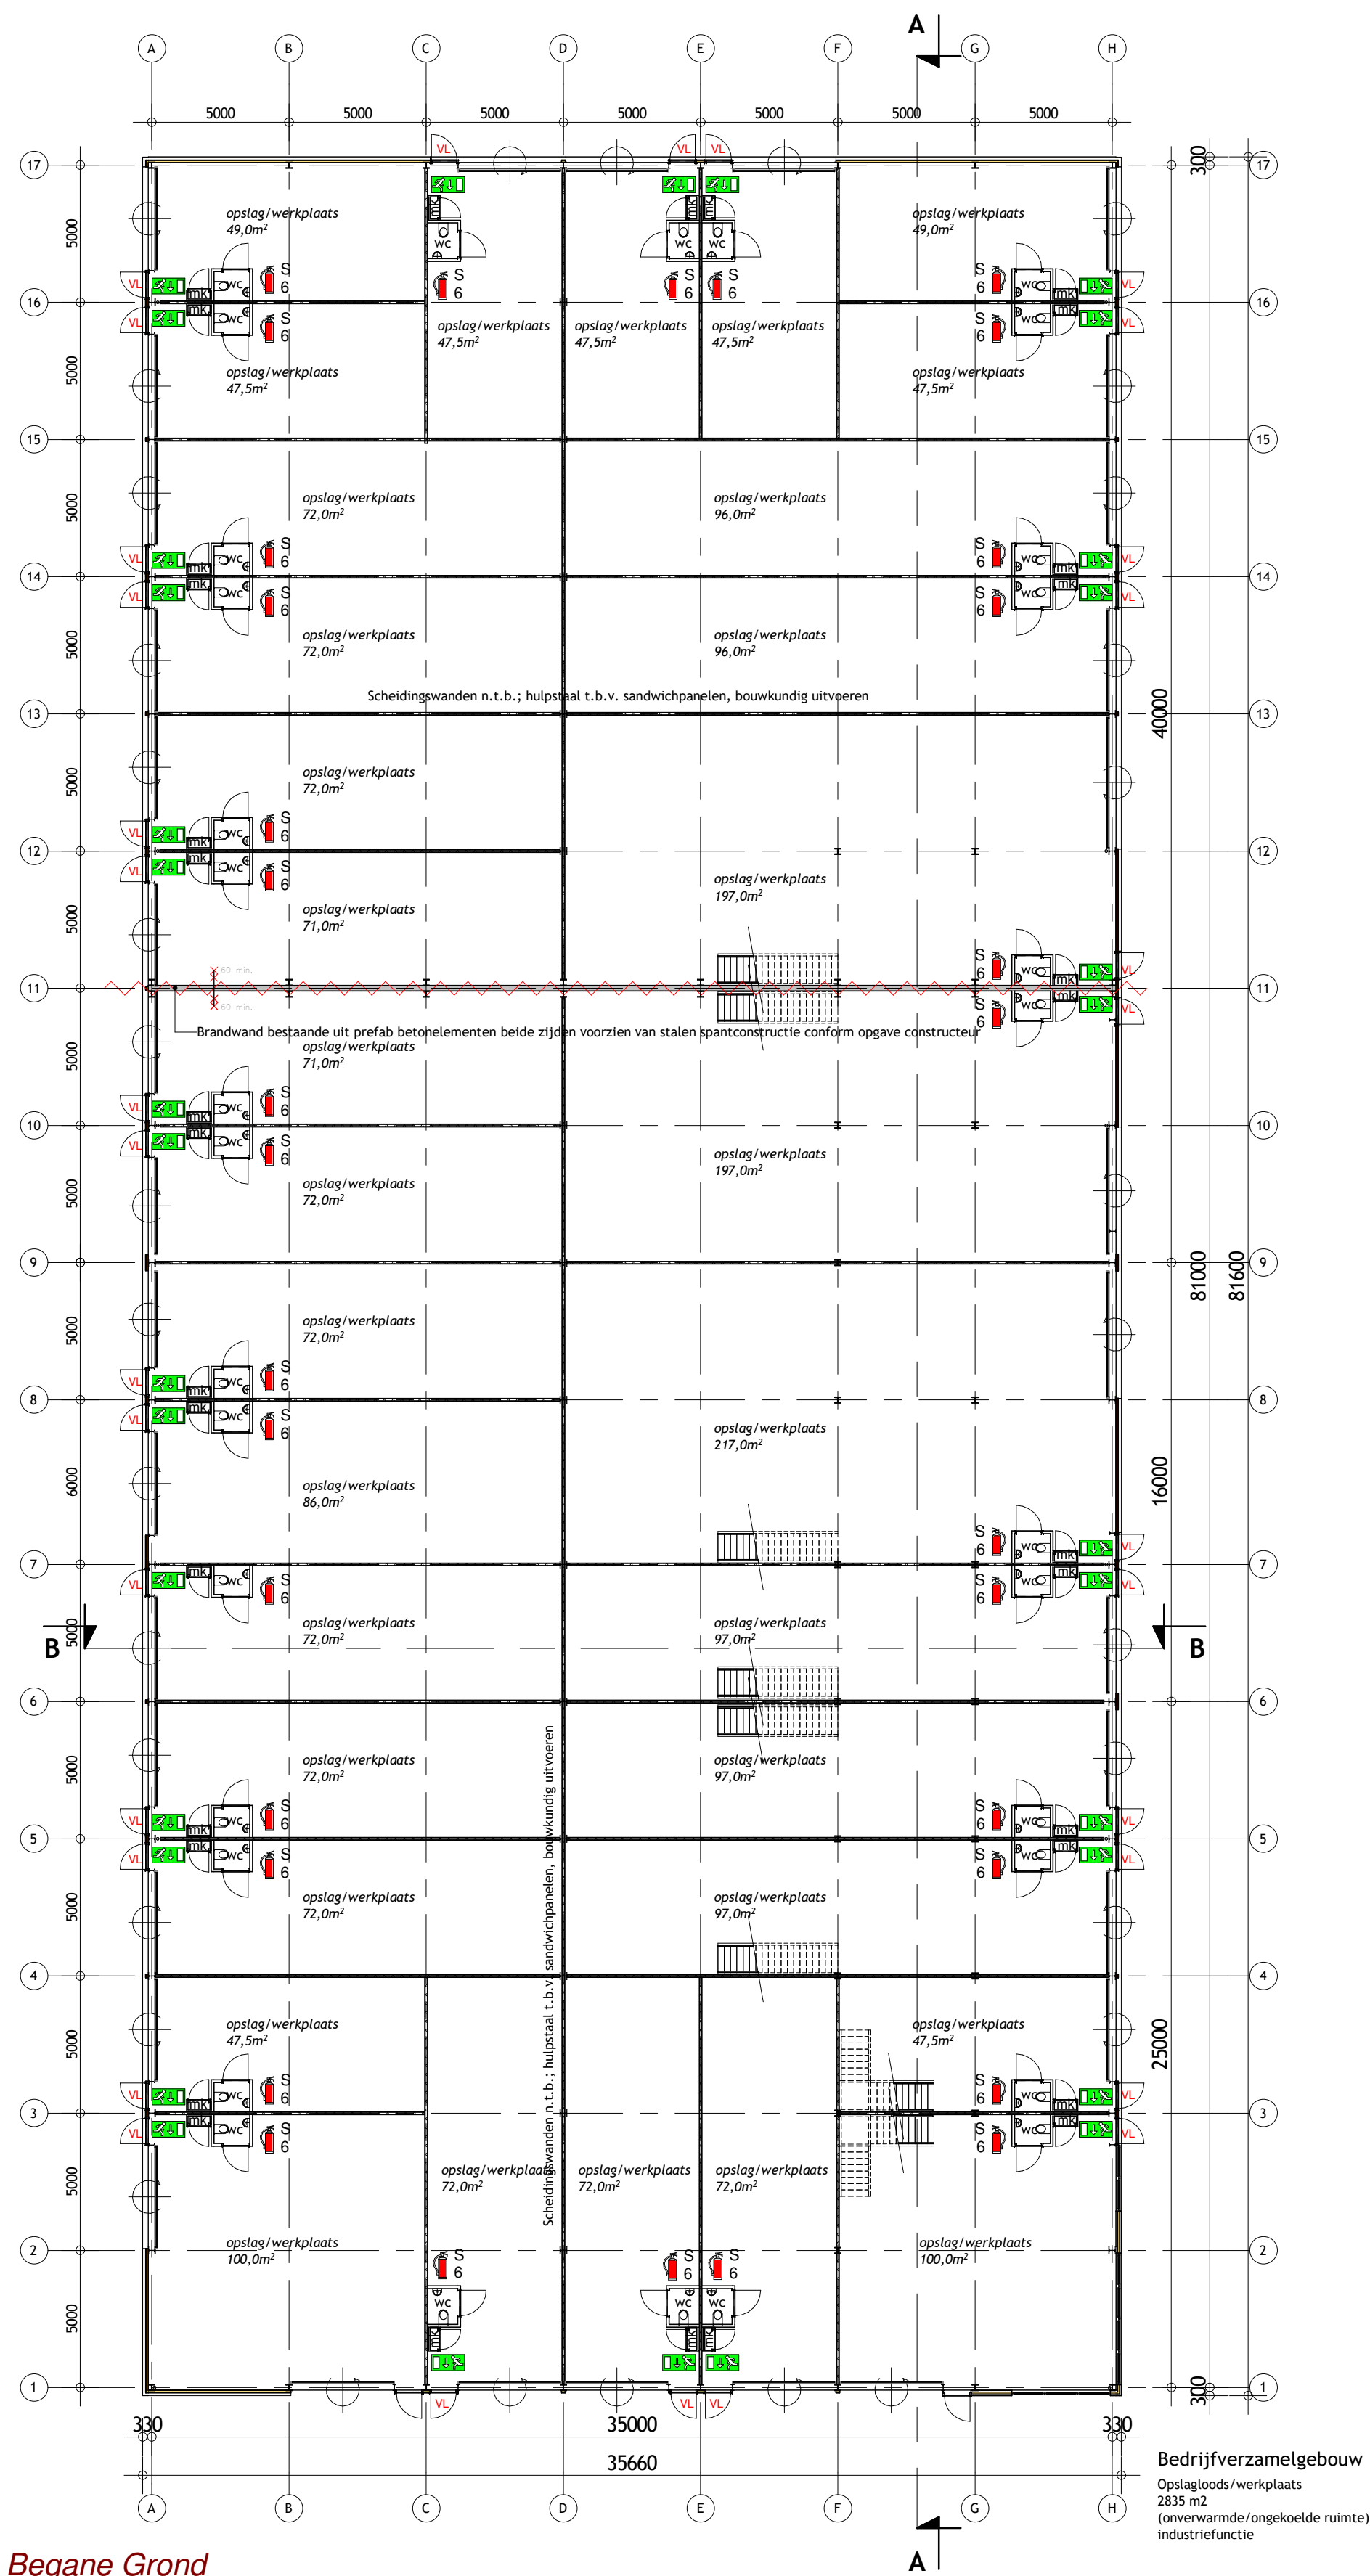

Begane Grond
1:200

Doorsnede B-B
1:200

LEGENDA BRANDVEILIGHEID


- VL = Deur dient ten allen tijde in één handeling van binnenuit te openen te zijn zonder gebruik te maken van een sleutel of ander los voorwerp.
- SB = schuimblusser (inhoud 9 ltr.)
- 60min. = vluchtwegaanduiding conform NEN 3011
- 60min. = brandschelding tenminste 60 minuten conform NEN 6069



Linker gevel
1:100




Rechter gevel
1:100

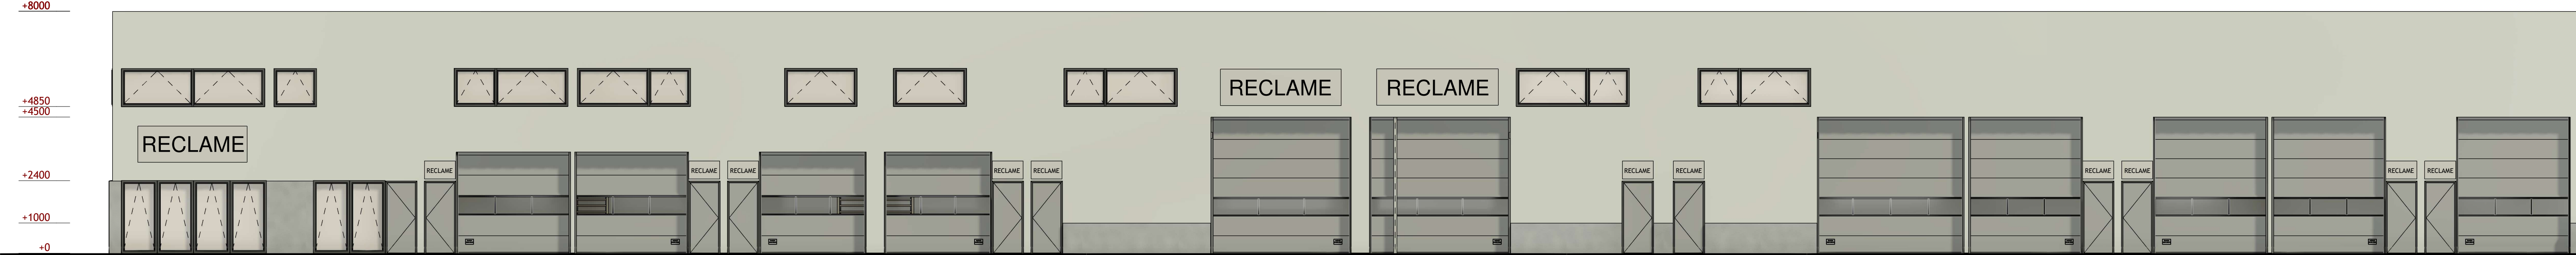


Voorgevel
1:100




Achtergevel
1:100

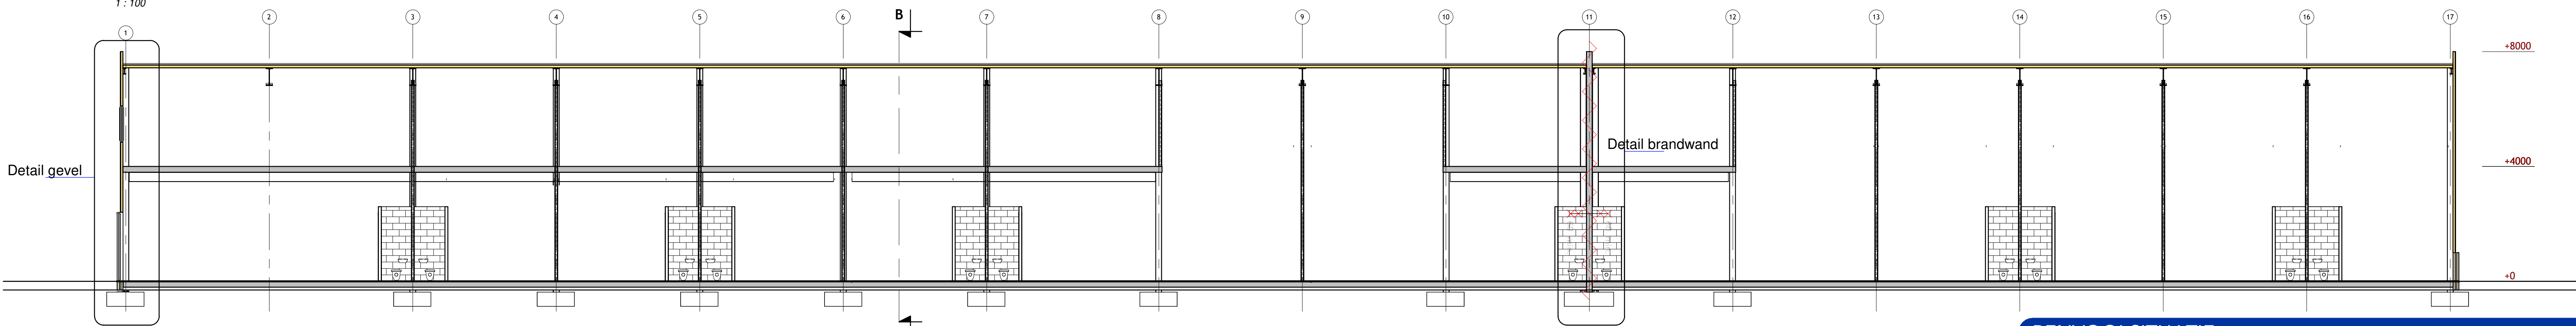


Doorsnede A-A
1:100

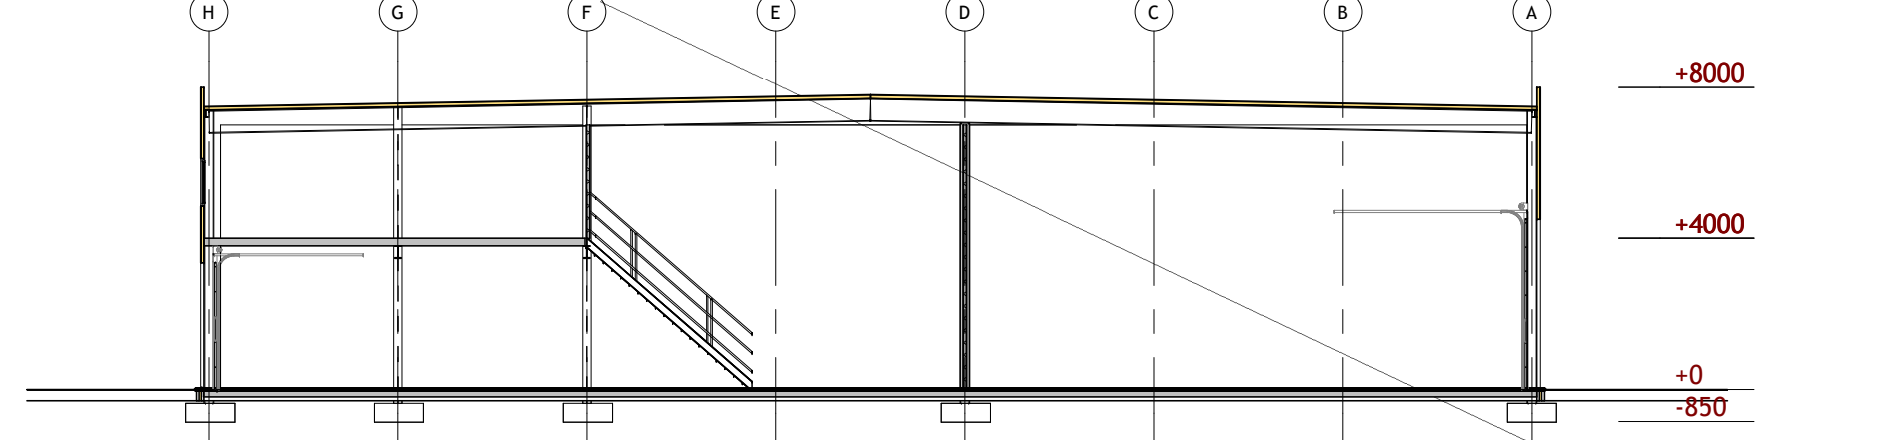

Doorsnede B-B
1:200

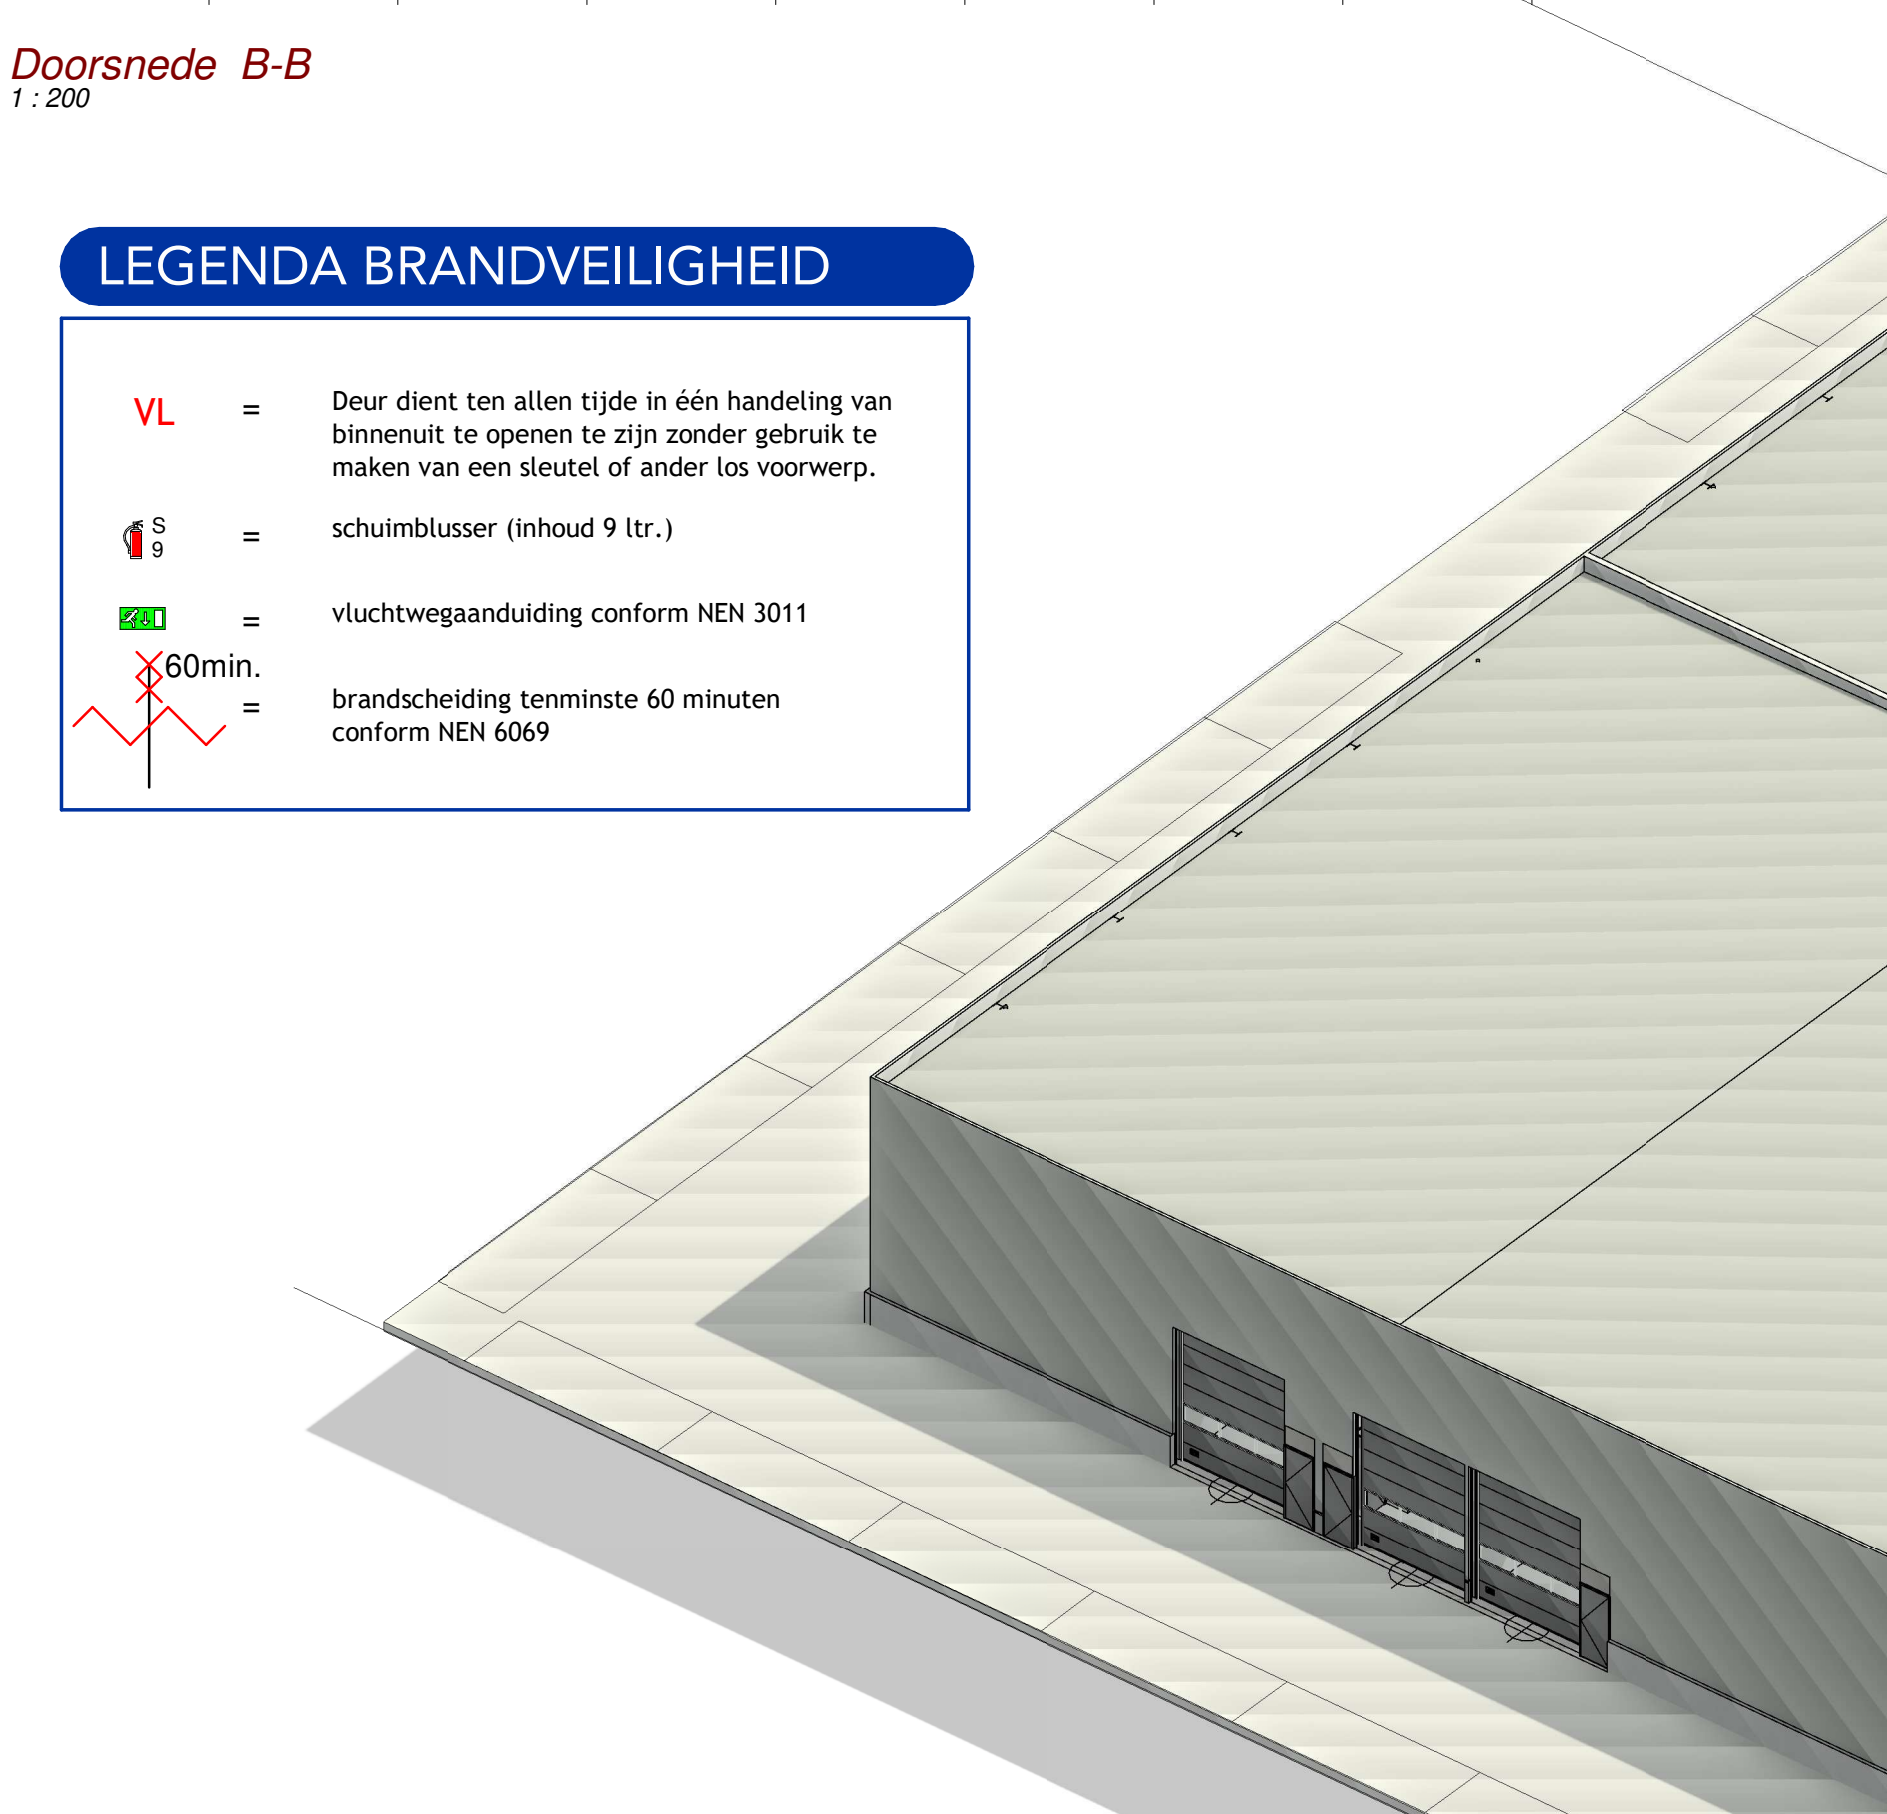

3D noord-west


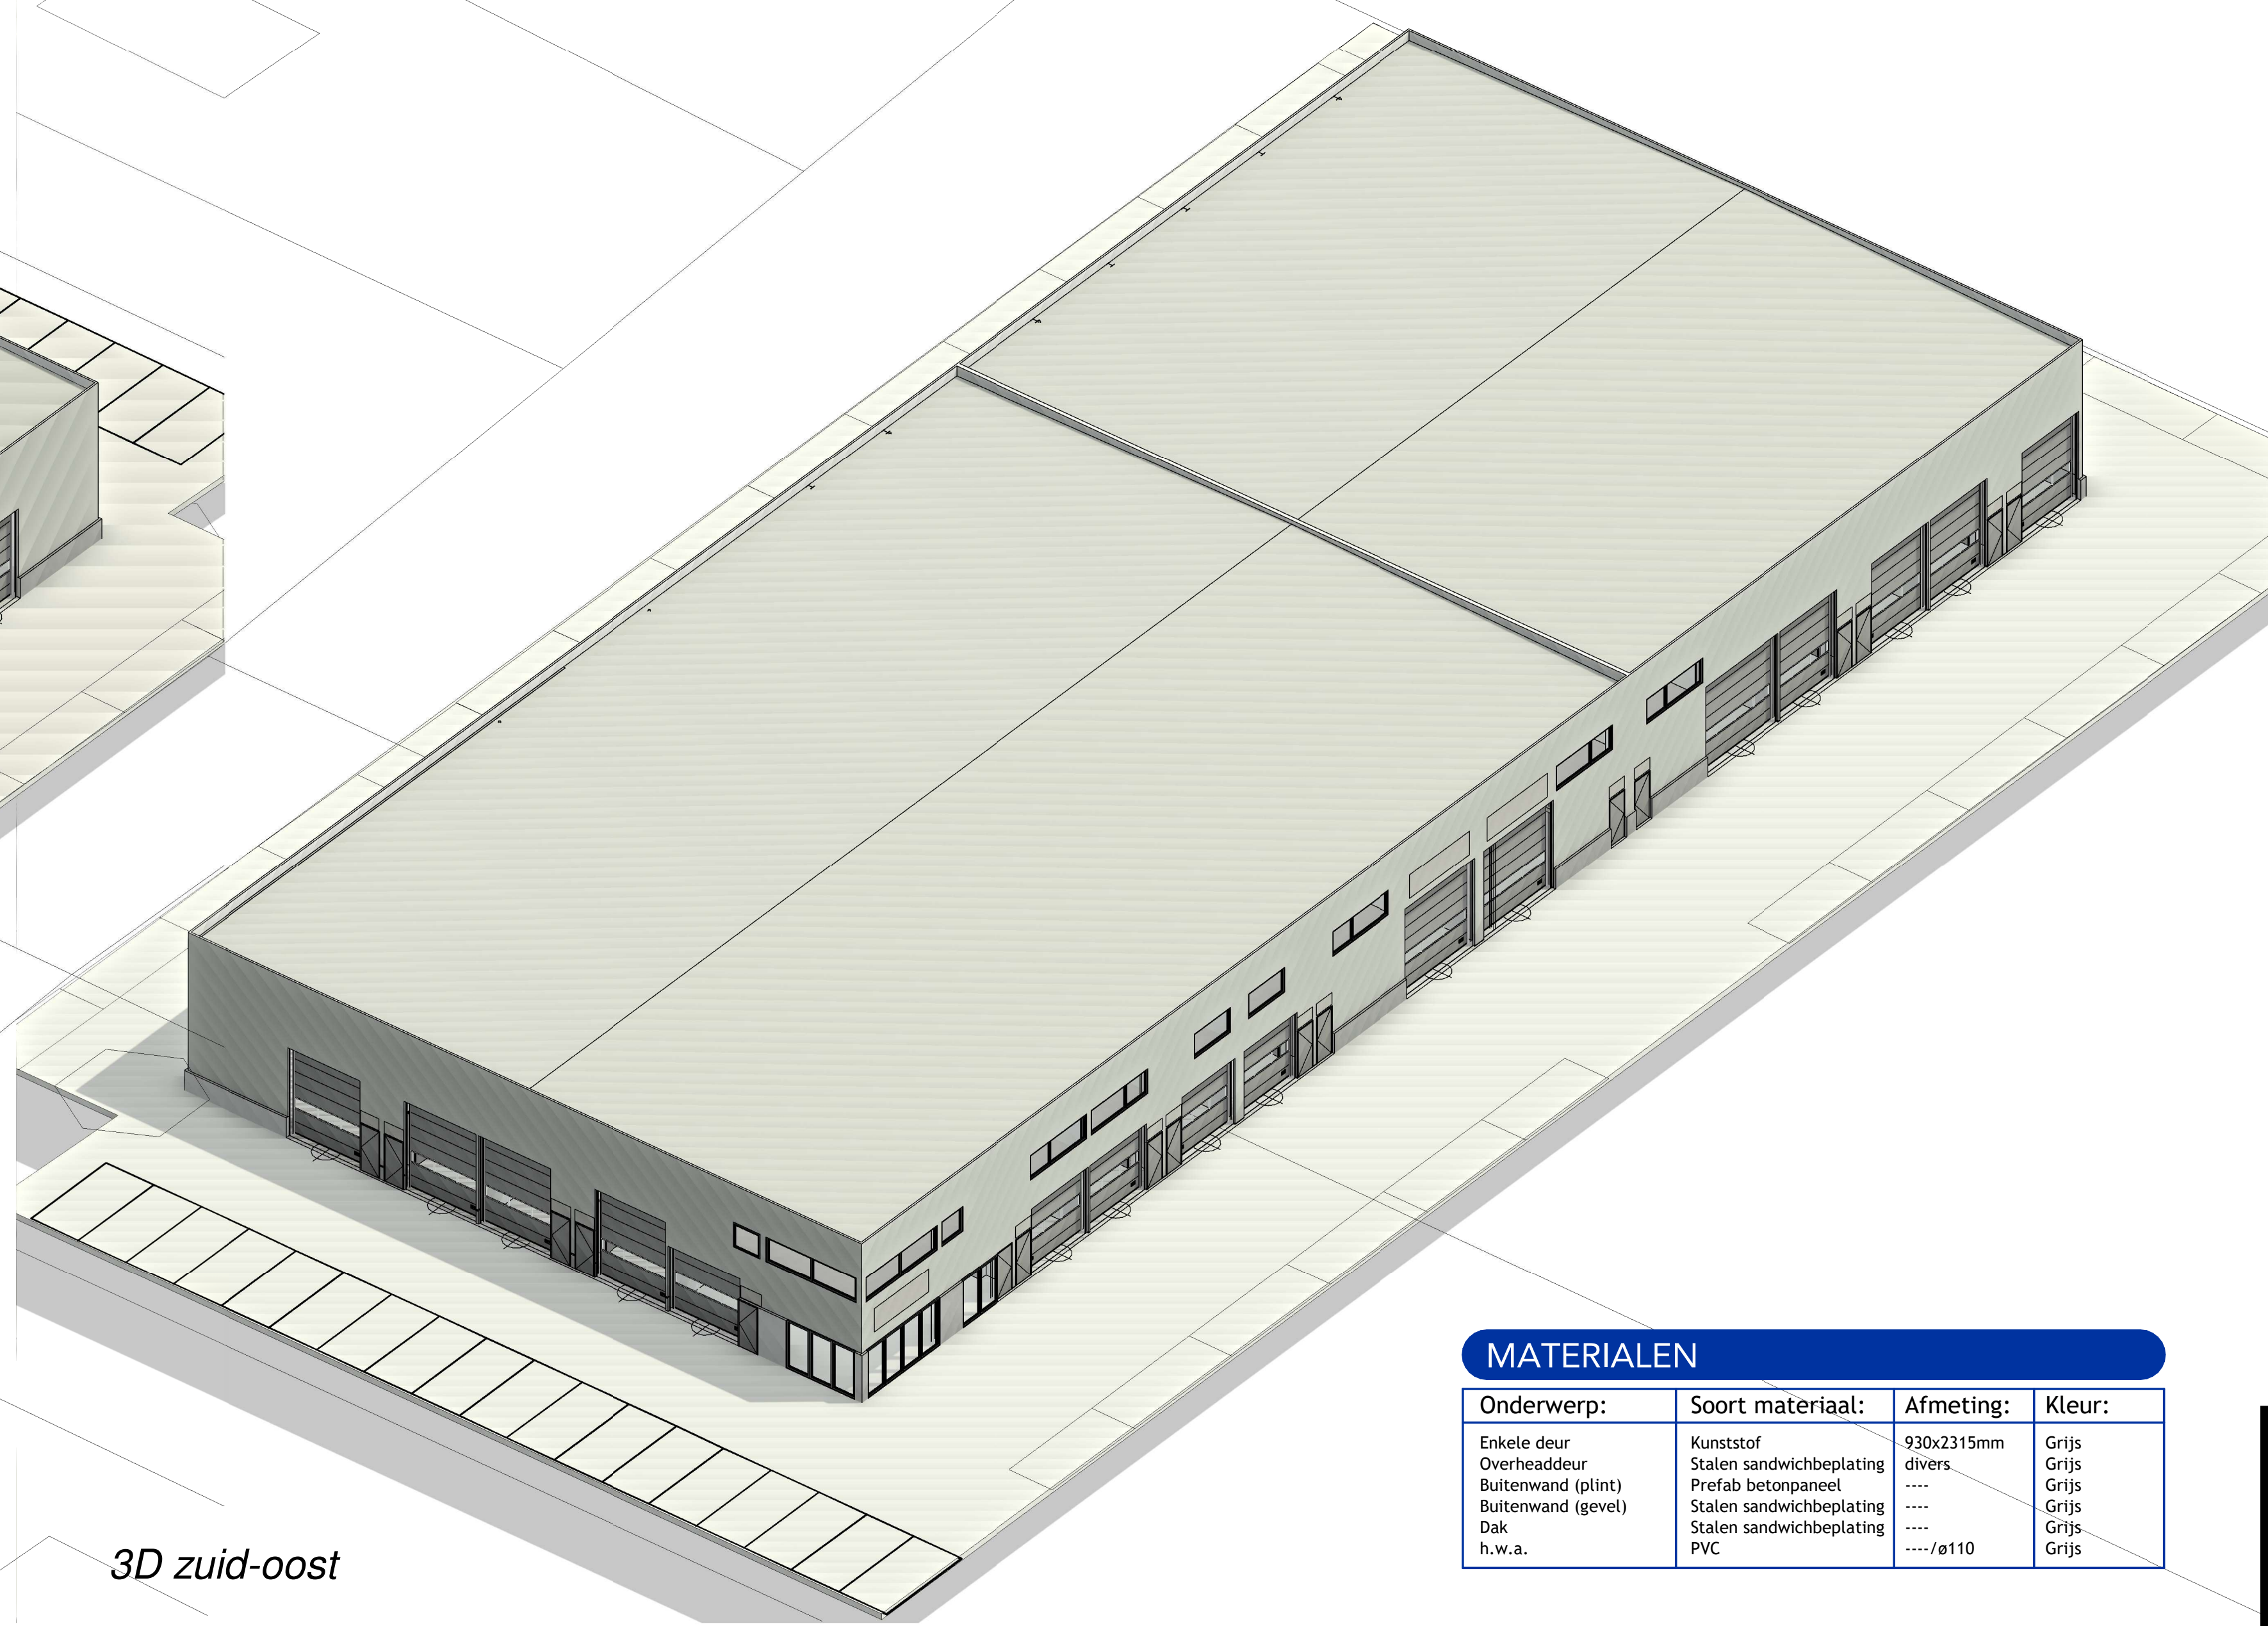


3D zuid-oost


MATERIELEN

Onderwerp:	Soort materiaal:	Afmeting:	Kleur:
Enkele deur	Kunststof	930x2315mm	Grijs
Overheaddeur	Stalen sandwichbeplating	divers	Grijs
Buitenwand (plint)	Prefab betonpaneel		Grijs
Buitenwand (gevel)	Stalen sandwichbeplating		Grijs
Dak	Stalen sandwichbeplating		Grijs
h.w.a.	PVC	/e110	Grijs

RENVOL SITUATIE

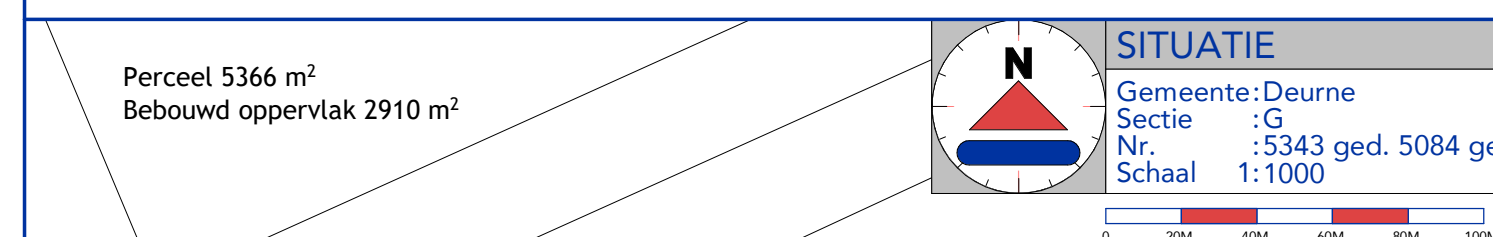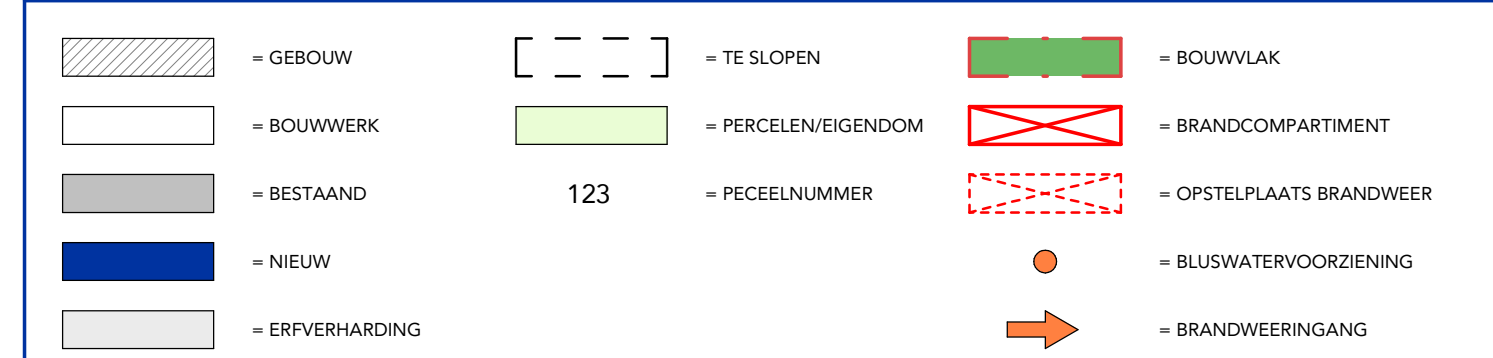

Perceel 5366 m²
Bebouwd oppervlak 2910 m²

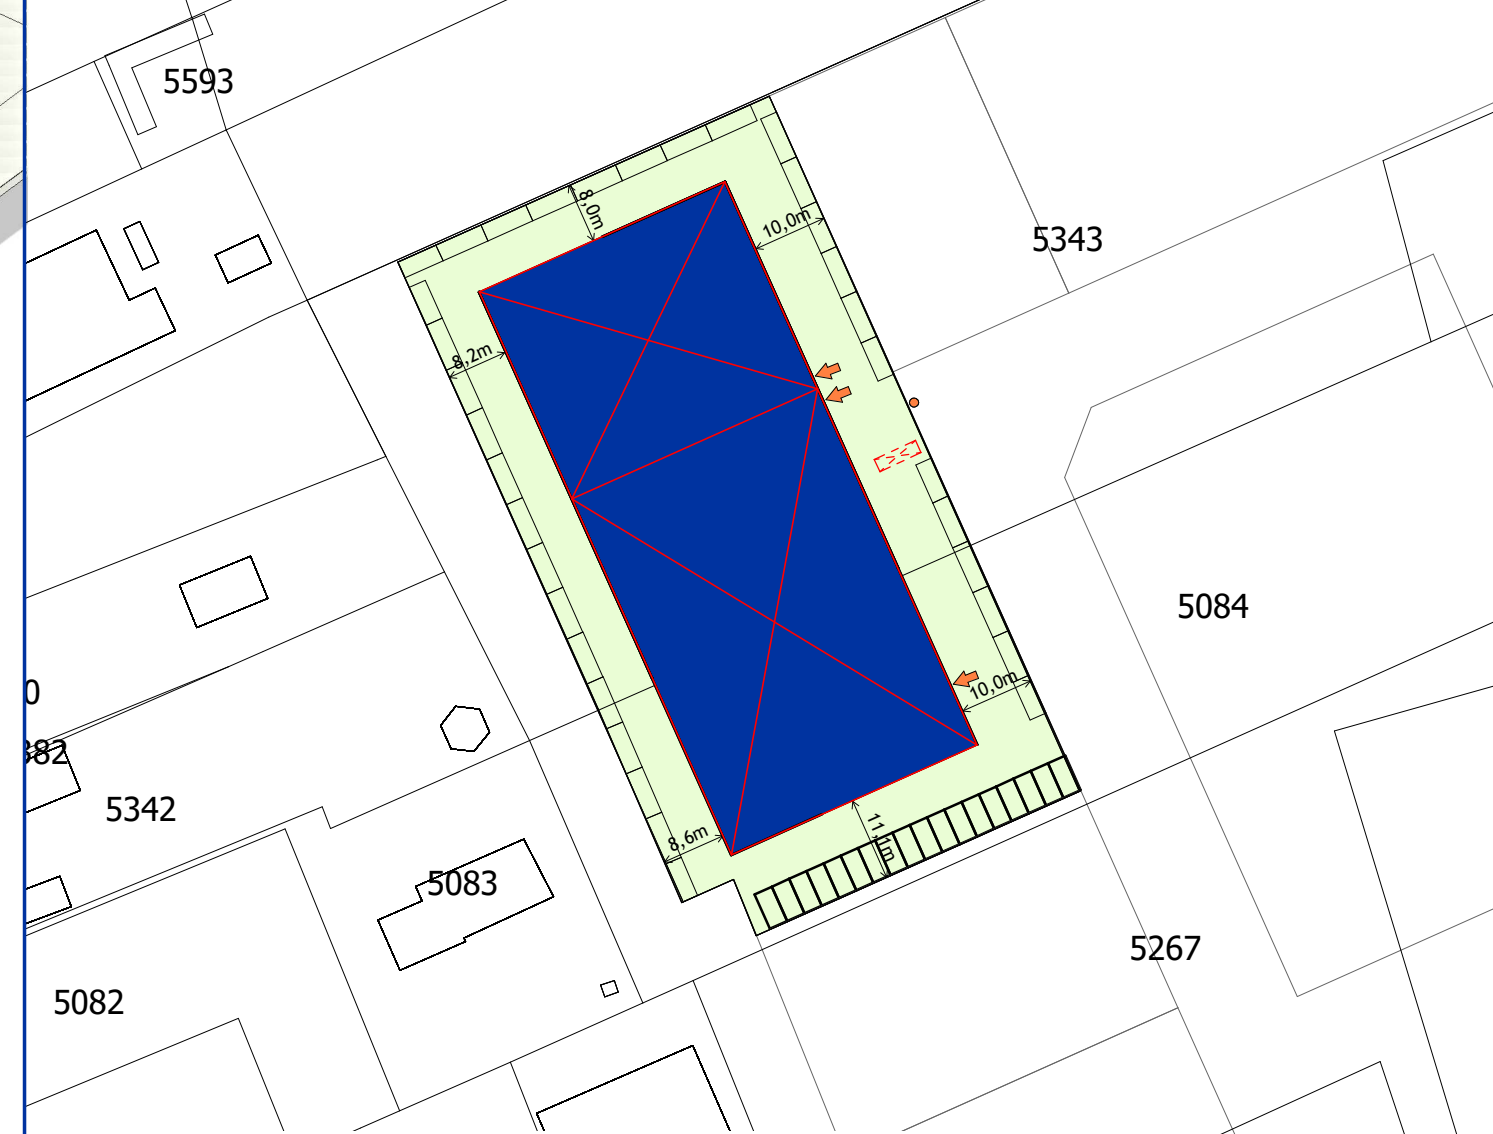

4823 Constructies volgens opgave constructeur.
Alle maten in het werk controleren.

WERK: Bedrijfsverzamelgebouw Willige Laag te Liessel	PROJECTNR: 5850OM103
ONDERWERP: Plattegrond, aanzichten en doorsnede	BLADNUMMER: B.01.01
PROJECTADRES: Willige Laag te Liessel	PROJECTLEIDER: [Redacted]
TEKENAAR: [Redacted]	DAATUM: 15-11-2023
GEWISDOOD: A	SCHAAL: 1:200
B	FORMAAT: A0
C	
D	
E	