



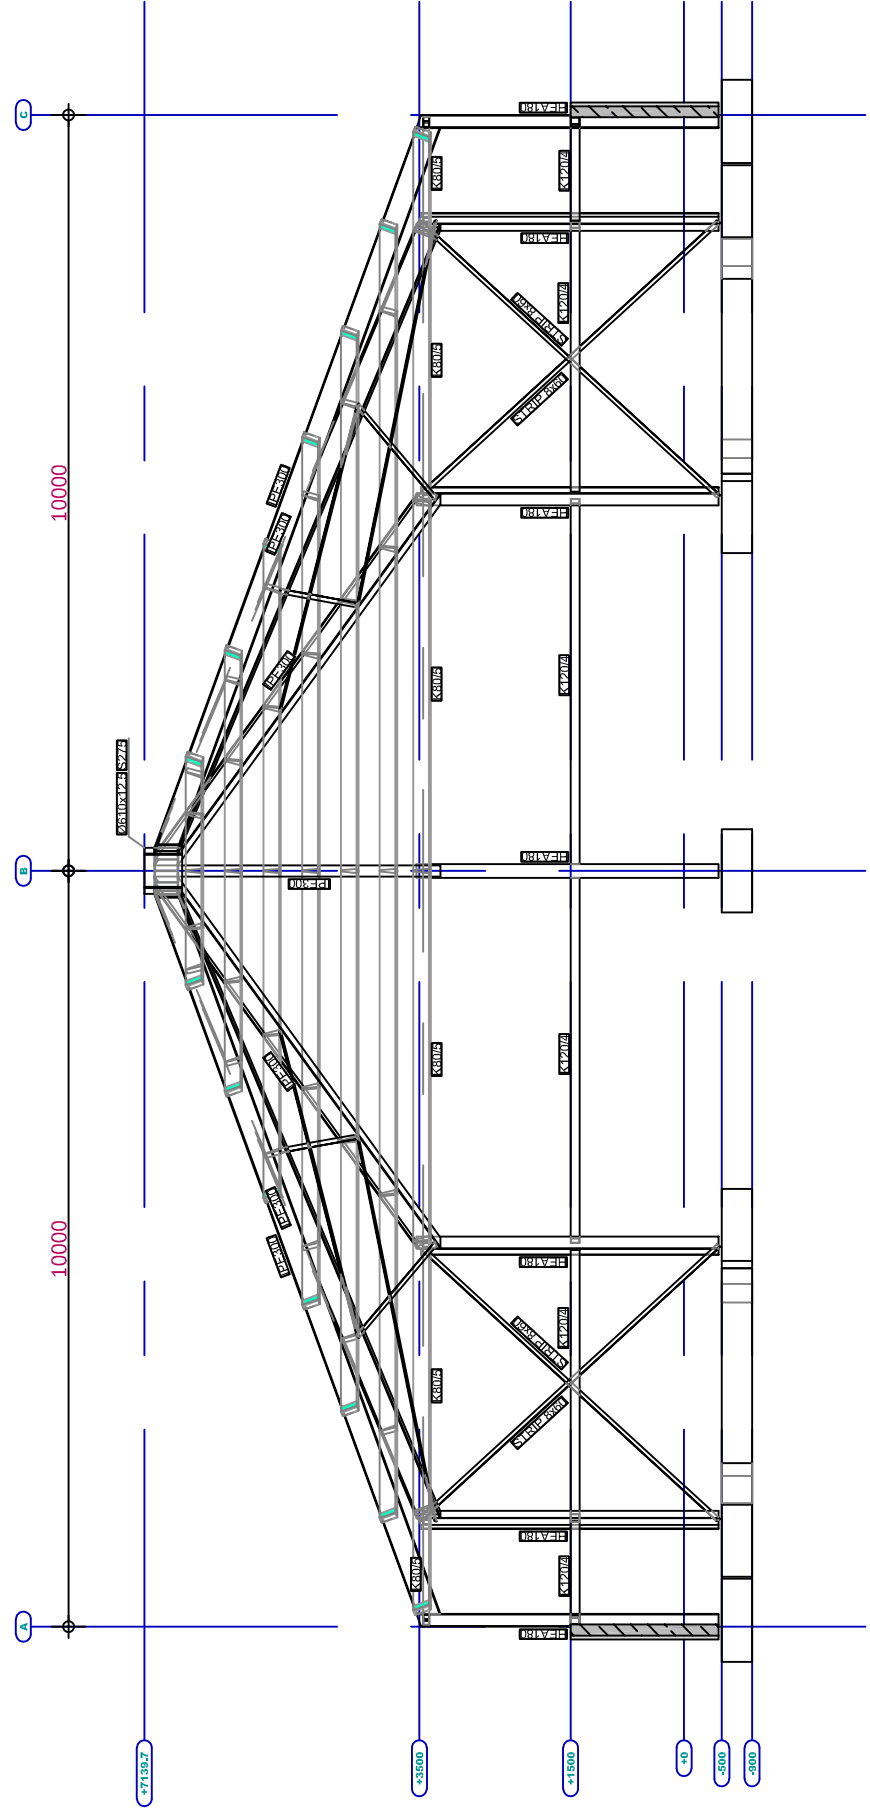


Doorsnede stapmolen en langeerbak

Schaal 1:100

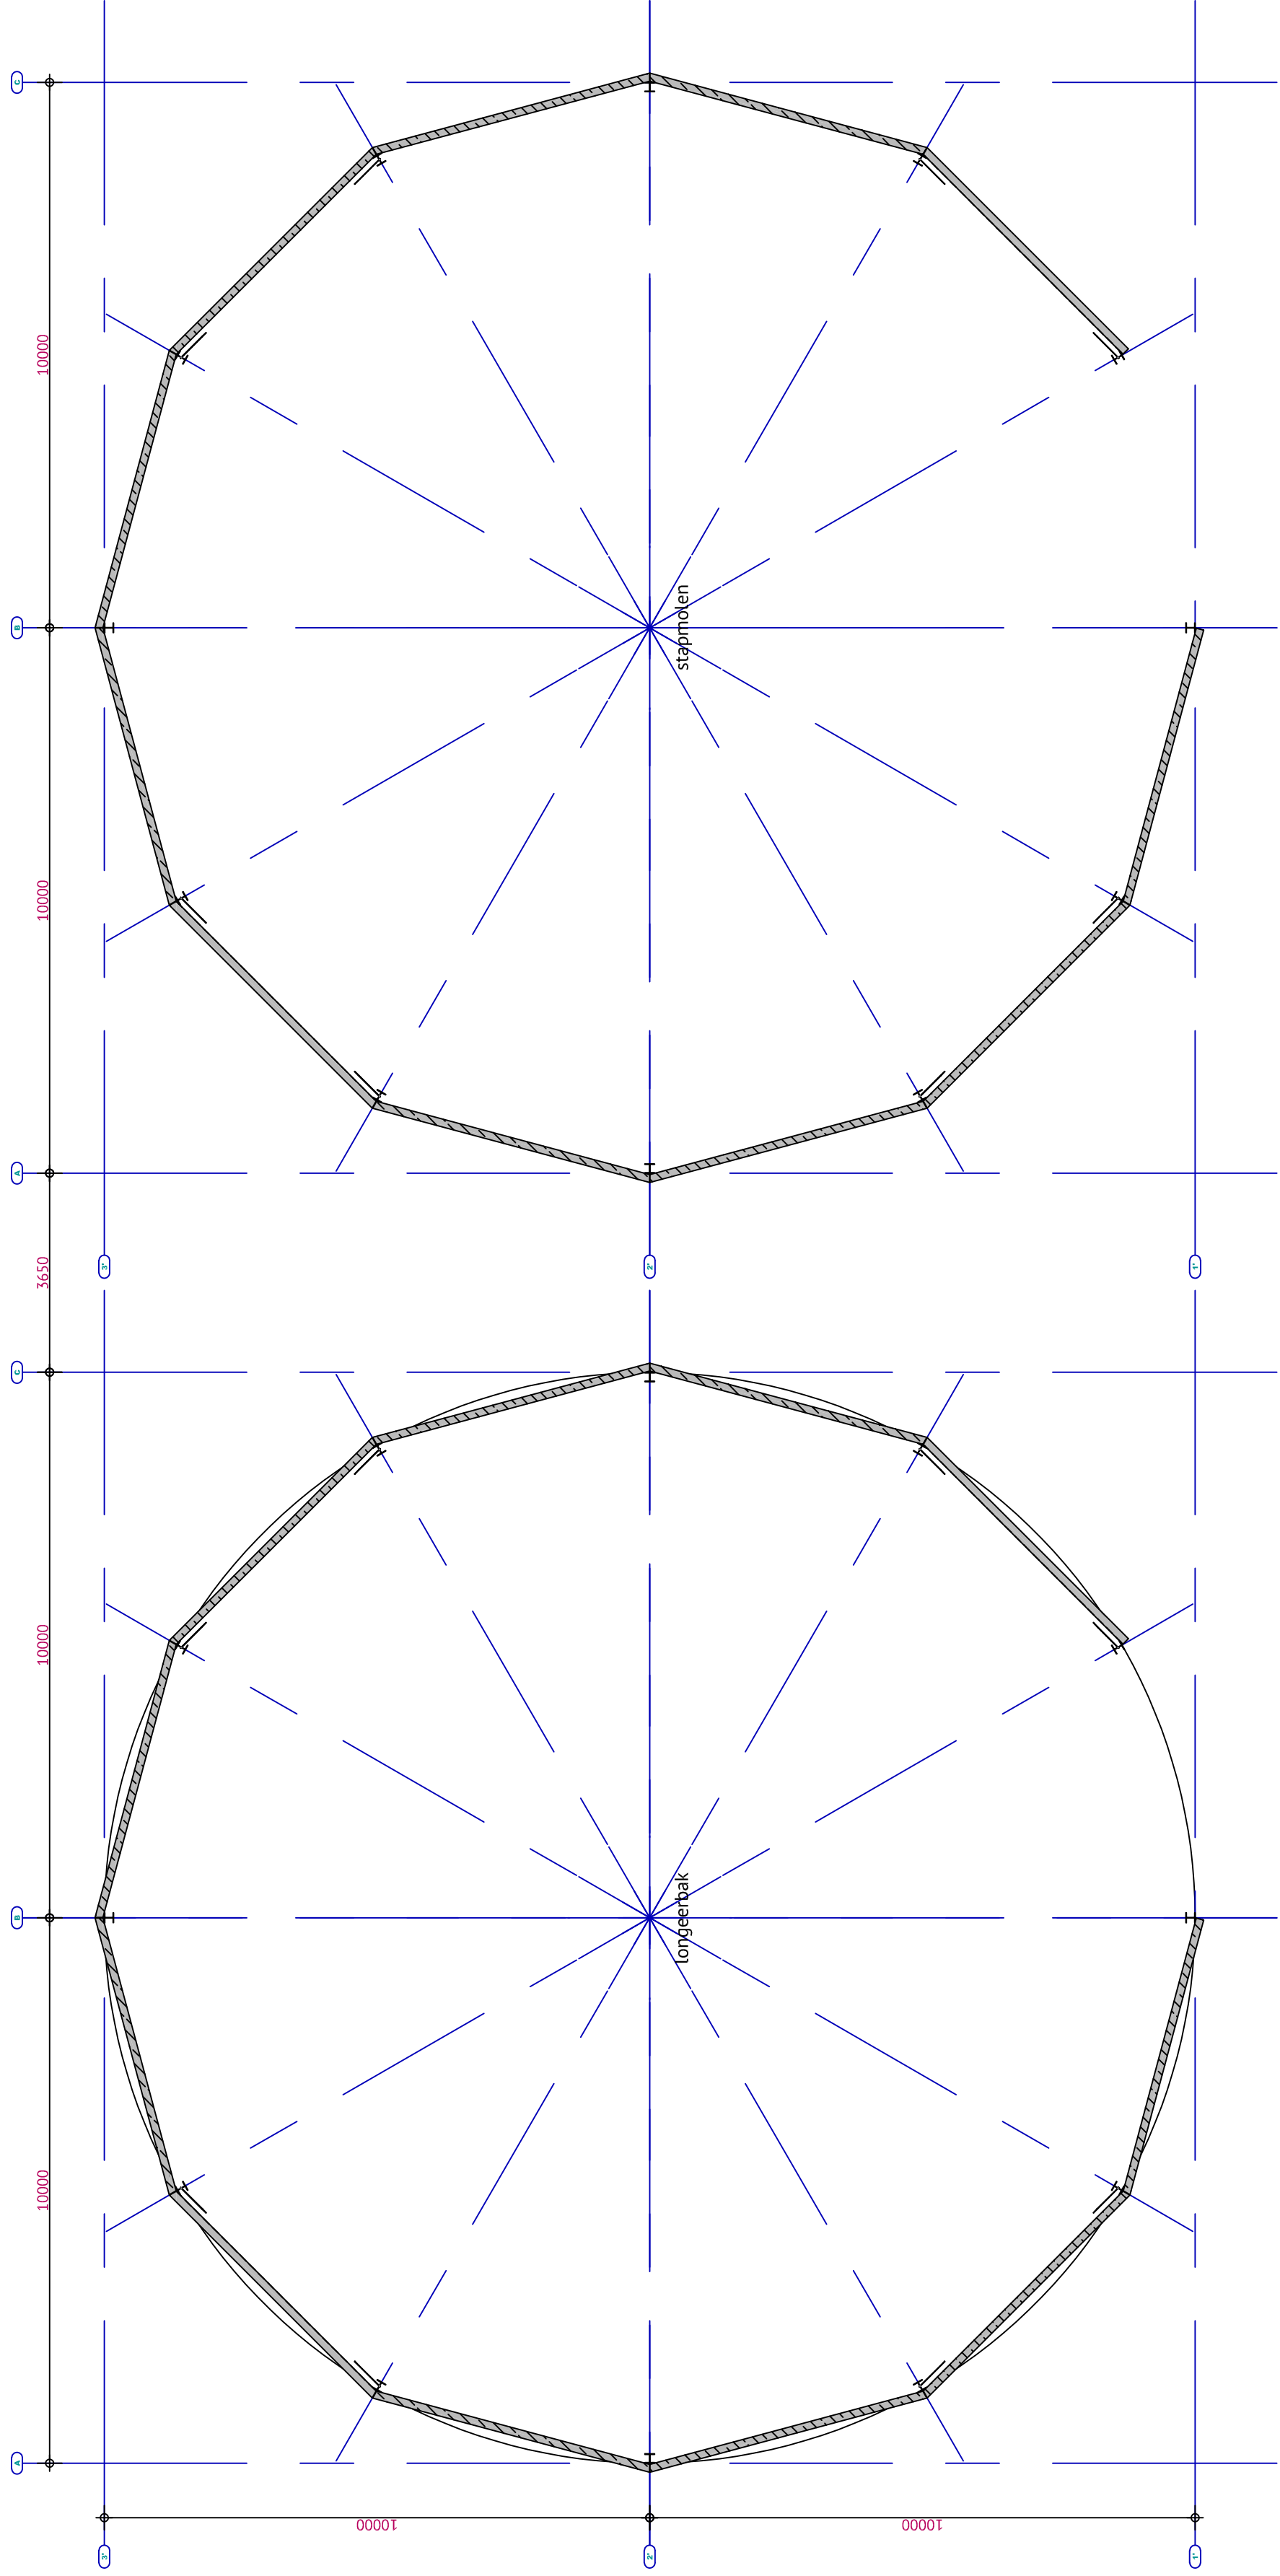

Plattegrond stapmolen en langeerbak

Schaal 1:100

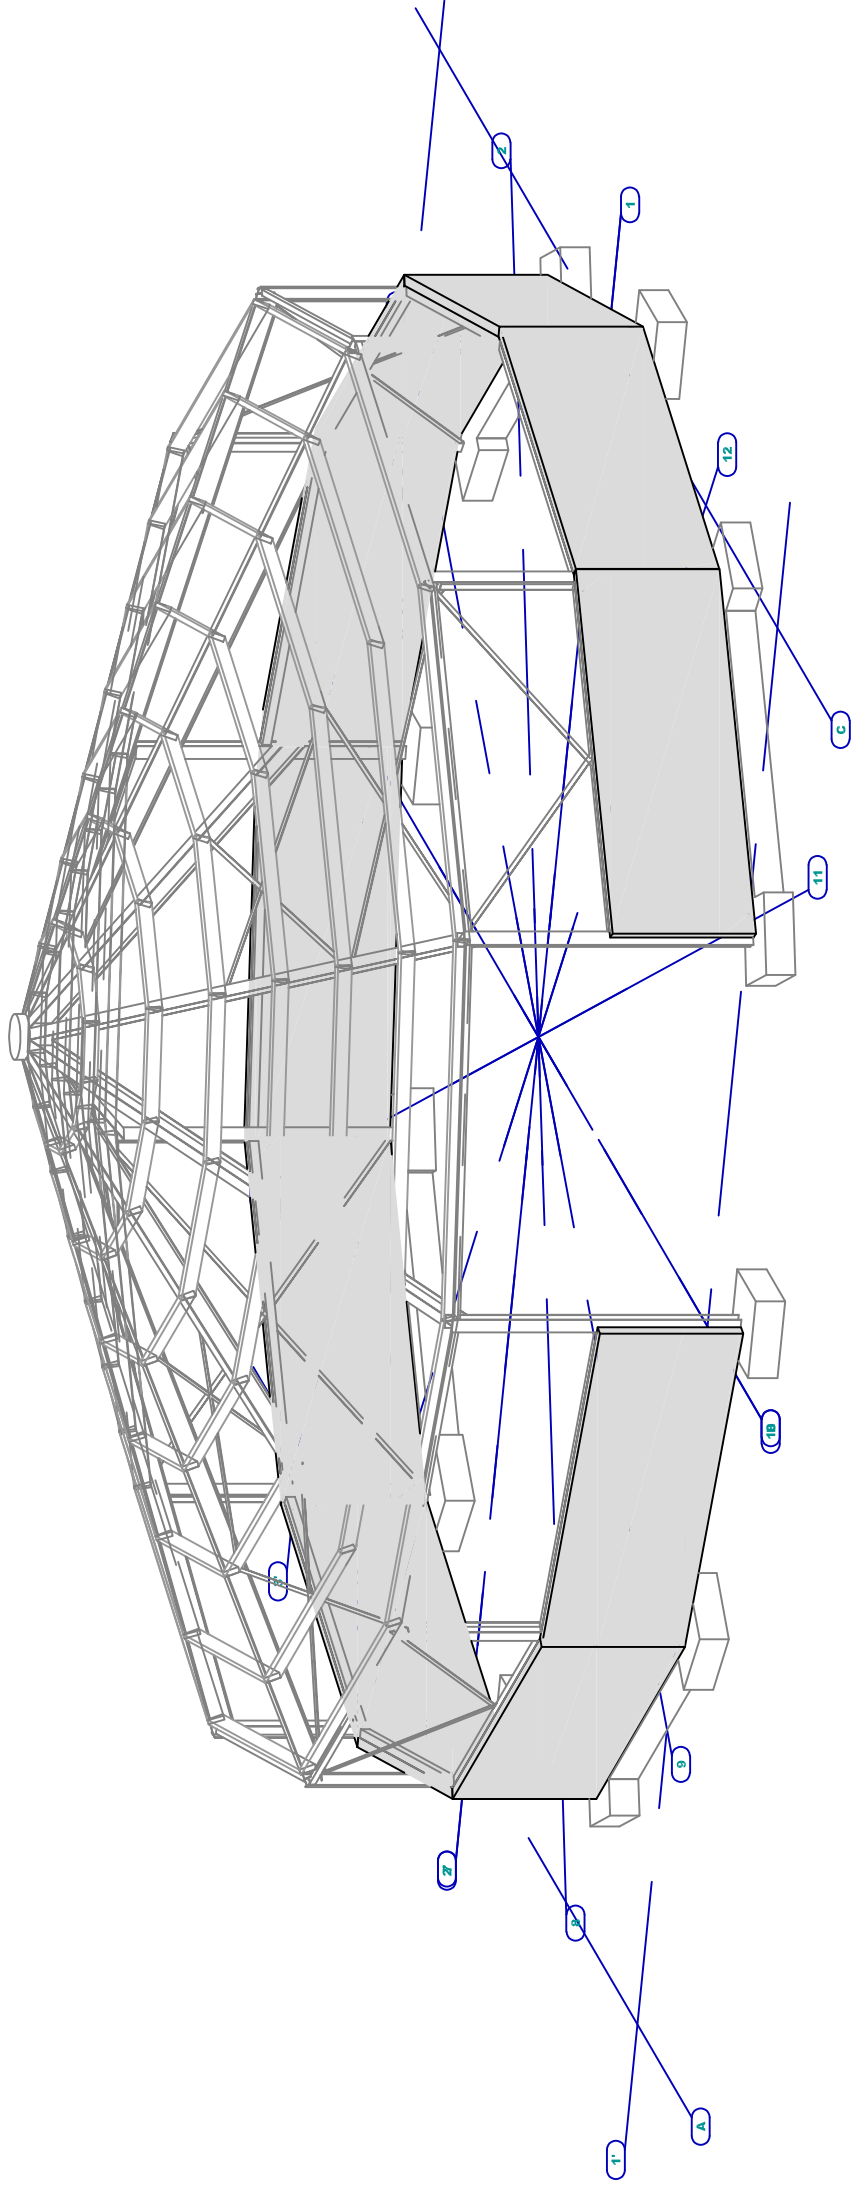


3D isometrie

Bouwbesluit 2012: installaties


- elektrische installaties volgens NEN 1010 en aanvullingen
- de stroomvoorziening geschikt vanuit een meterkast in de bestaande bebouwing
- al het installatiewerk volgens BRL 6001

Materialen en kleuren	
omschrijving	materiaal
plint (wand)	: beton
afwerking	: cement geglazuurd
kolommen	: gegalvaniseerd staal
kleur	
	: grijs
	: grijs
	: grijs

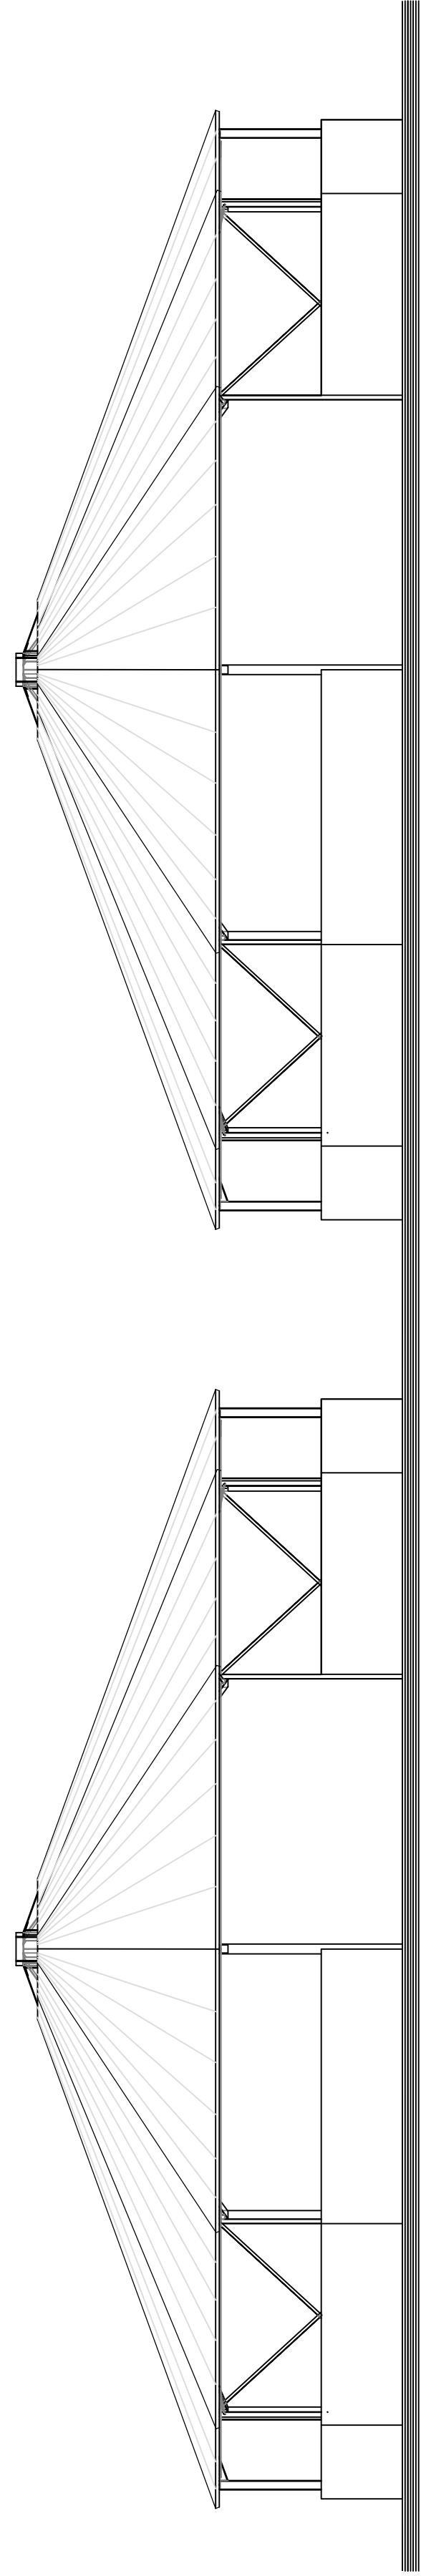


Aanzicht stapmolen en langeerbak

Schaal 1:100

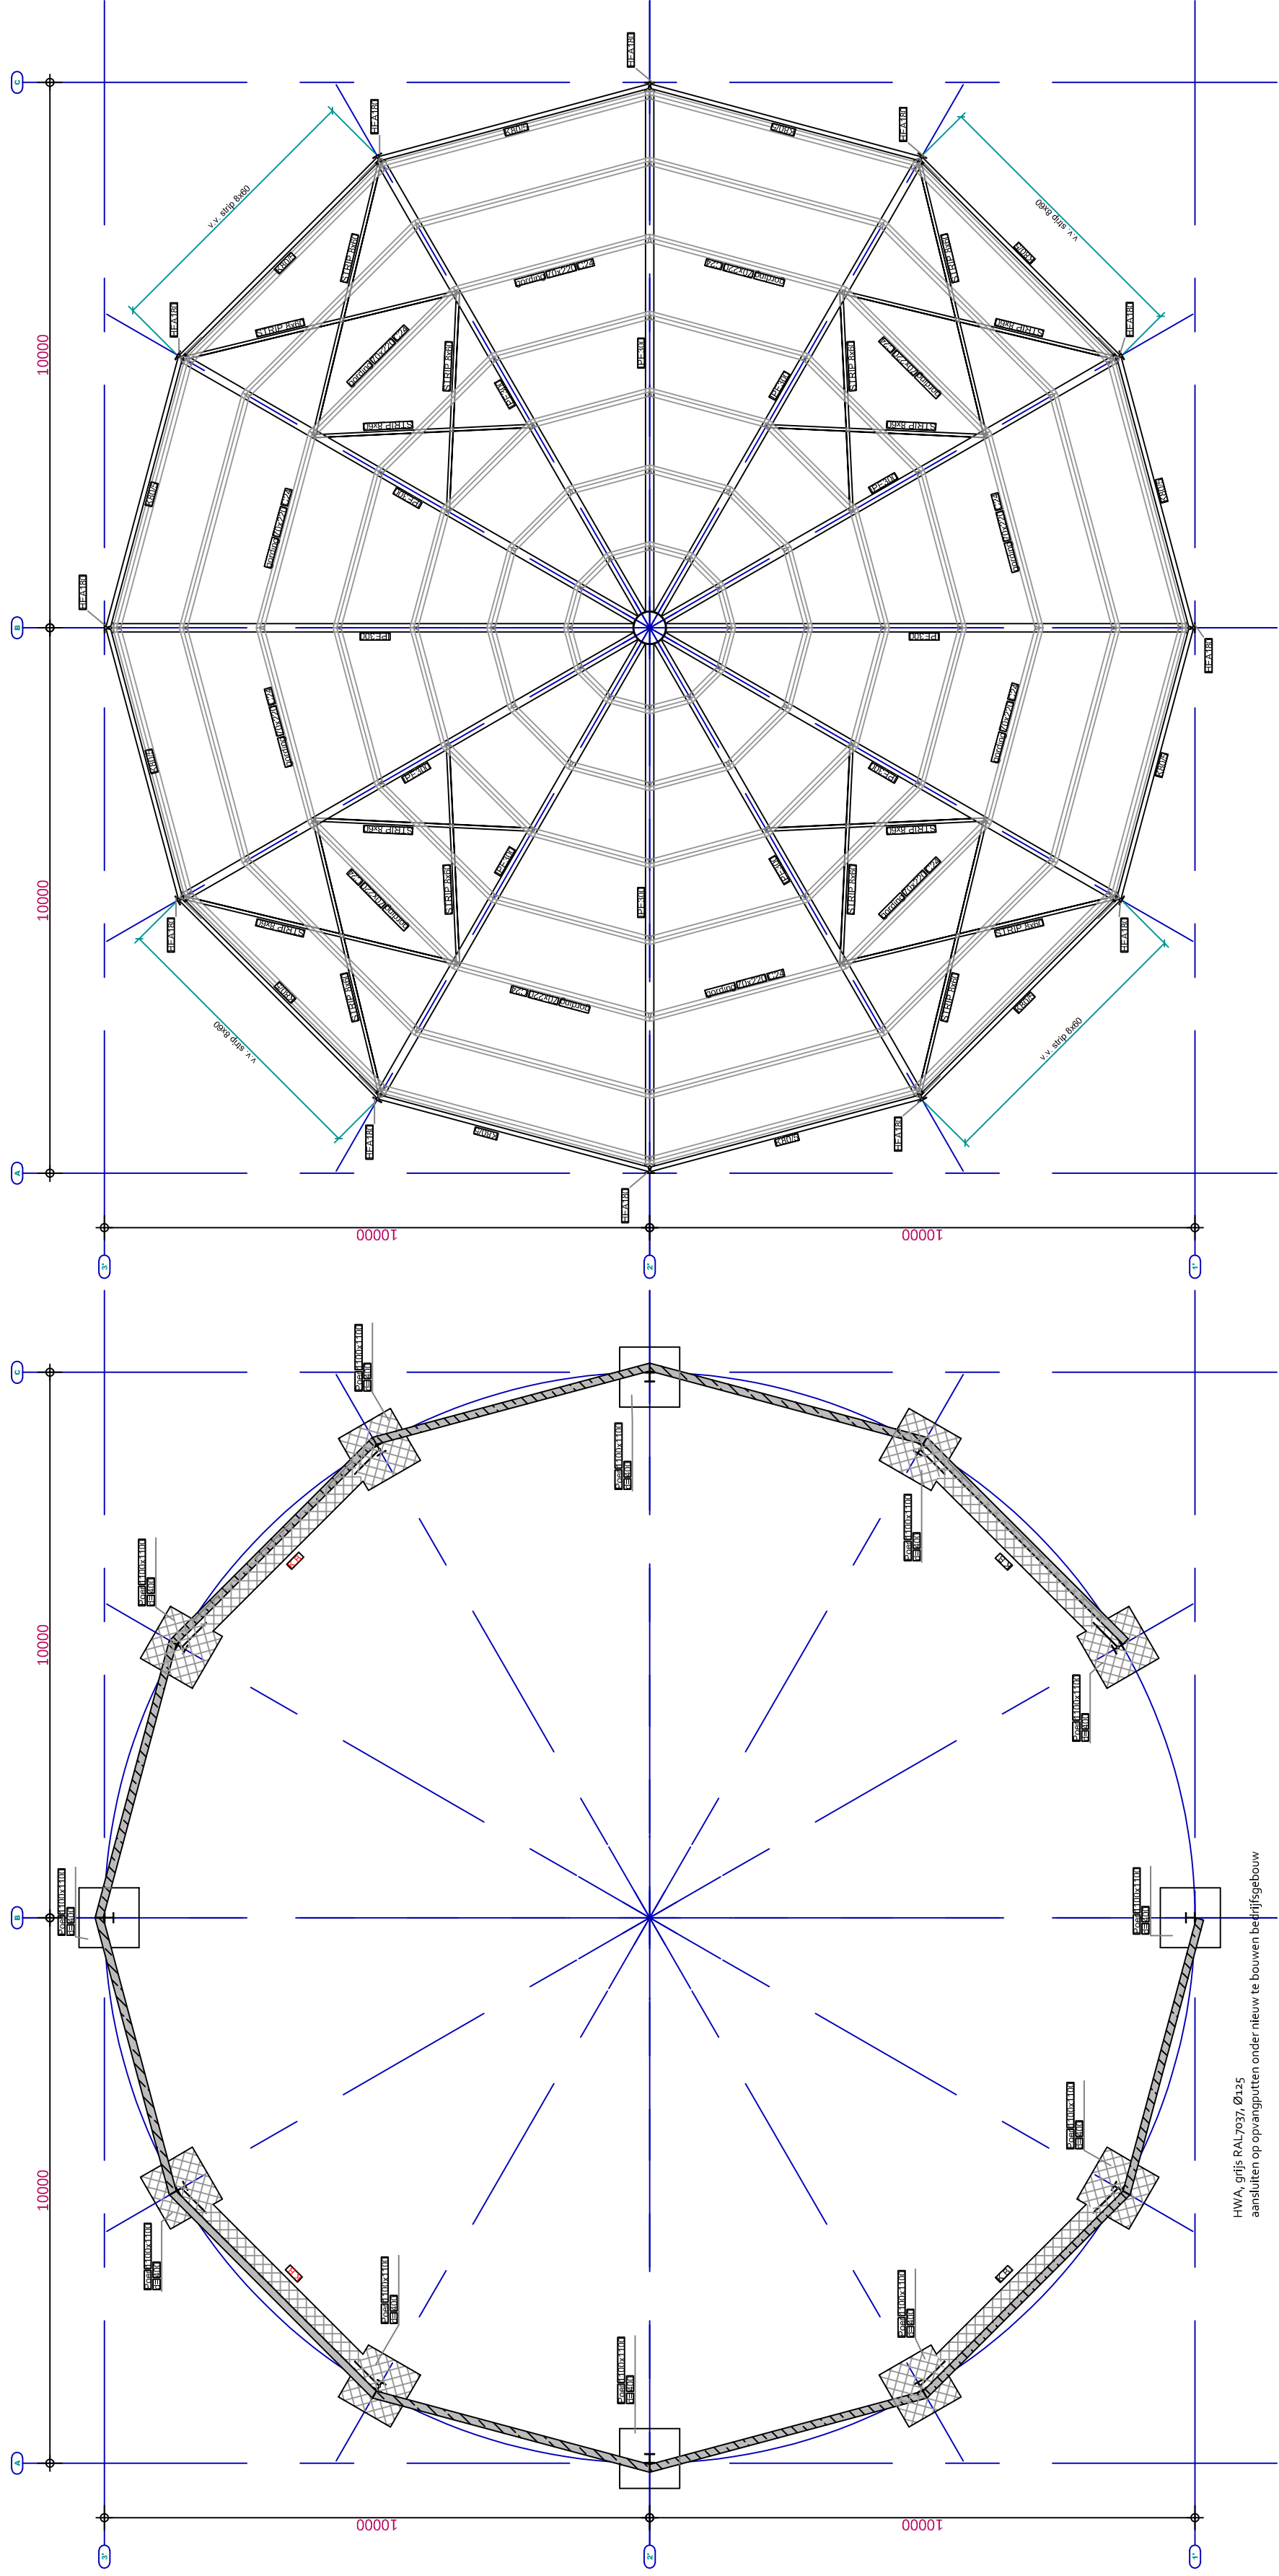


Fundering stapmolen en langeerbak

Schaal 1:100

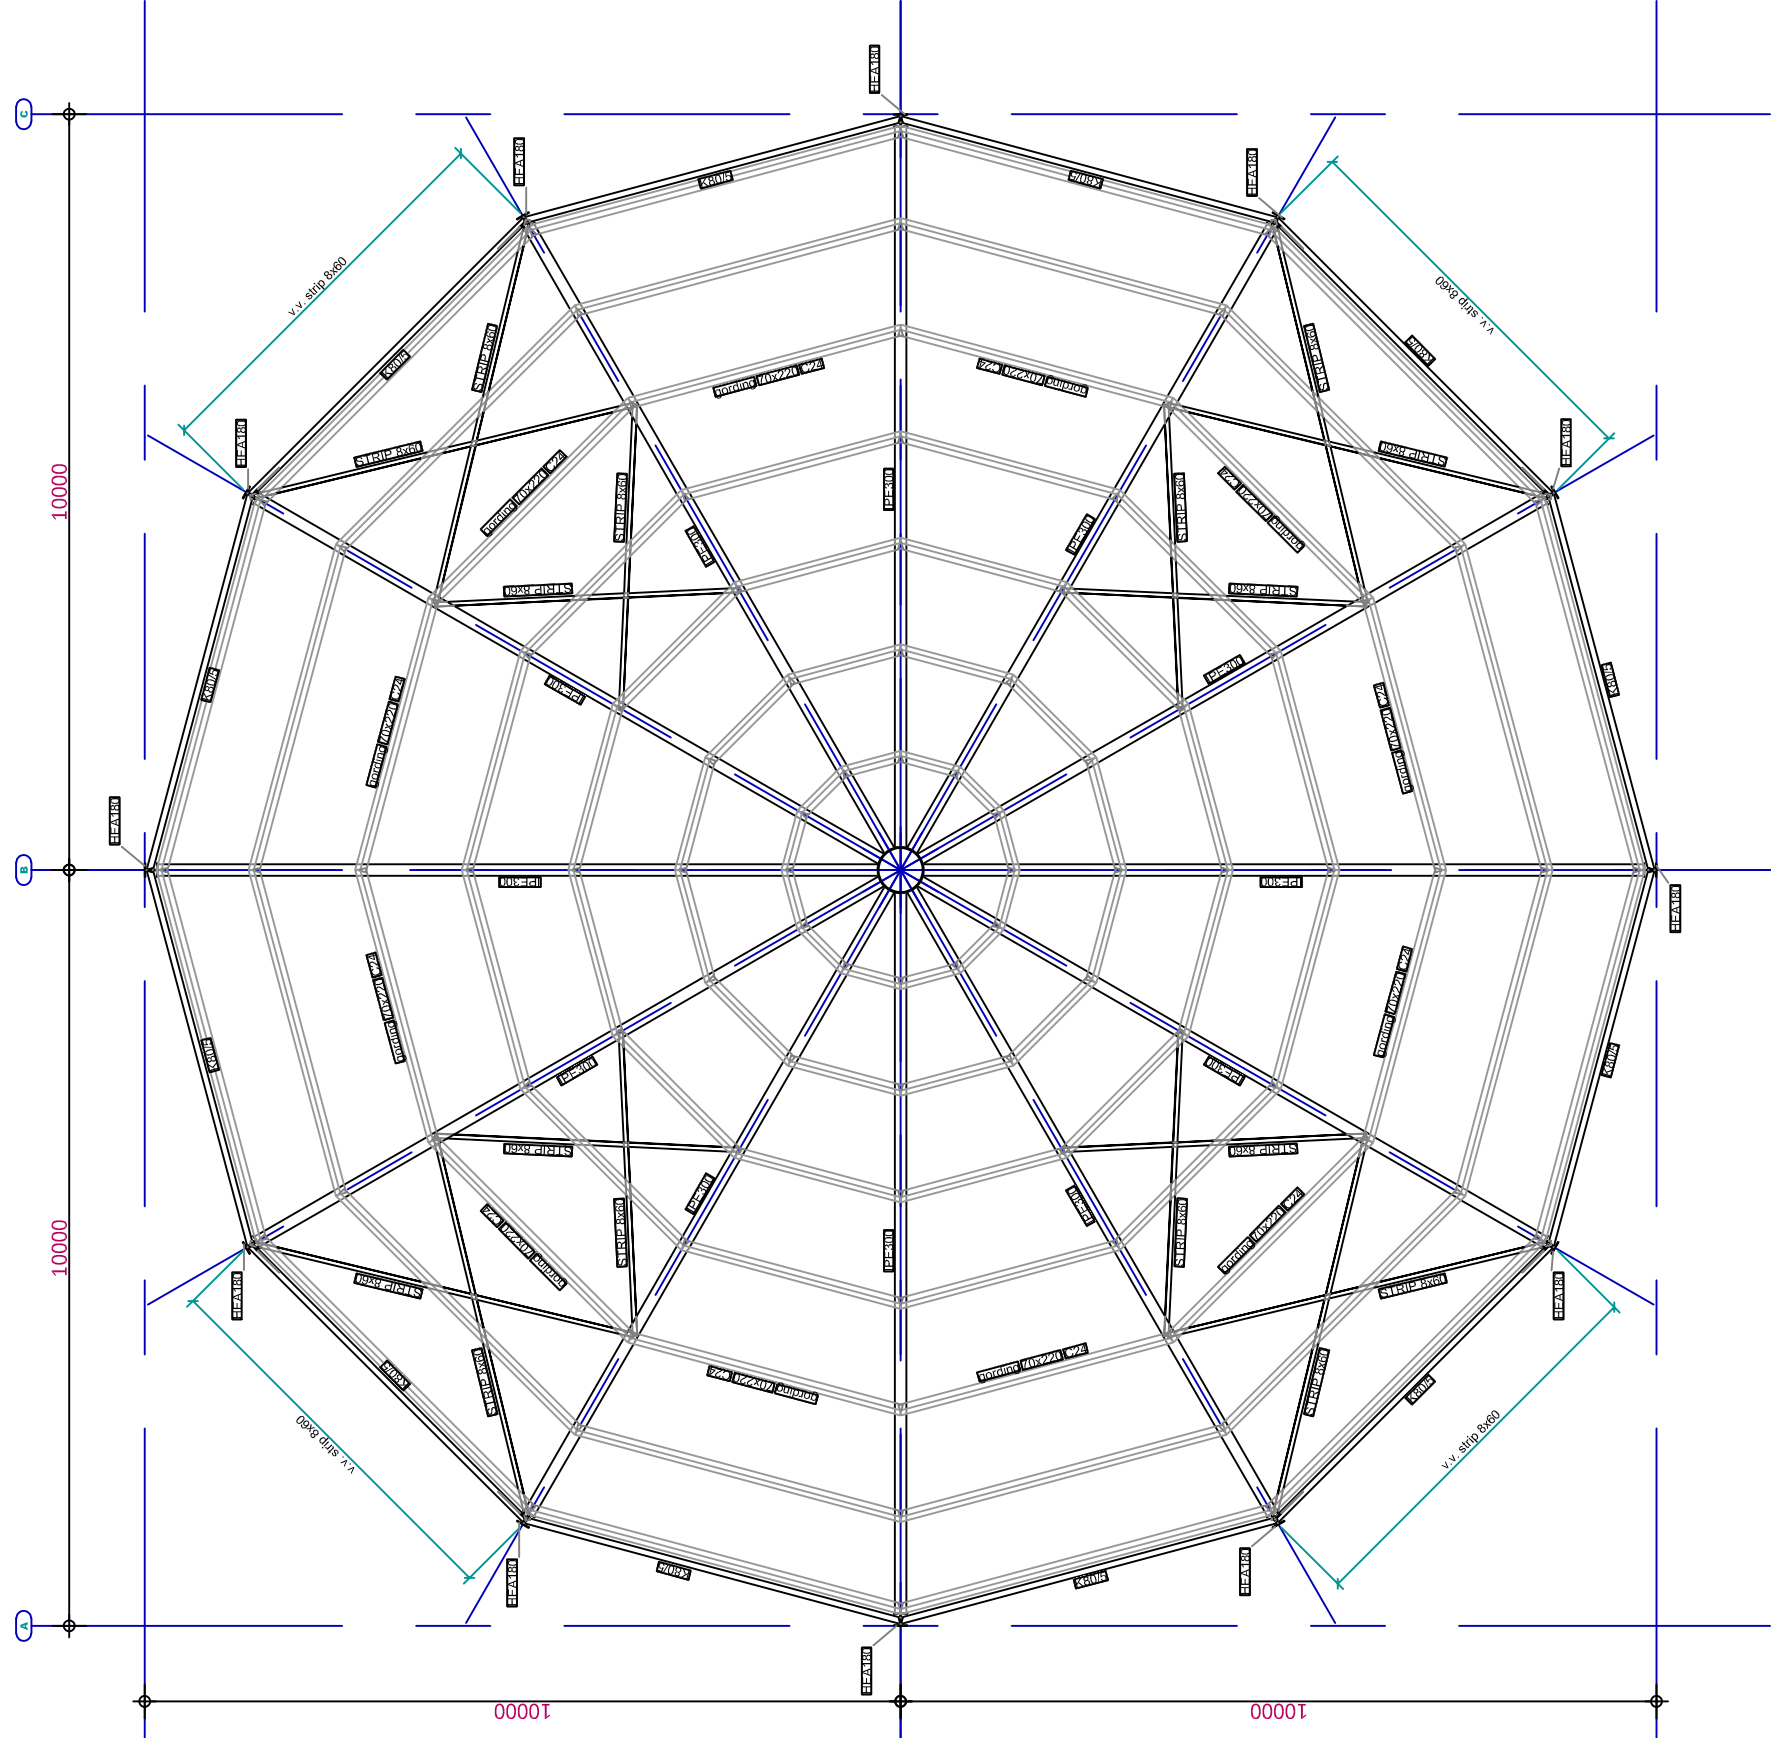

Kaplan stapmolen en langeerbak

Schaal 1:100

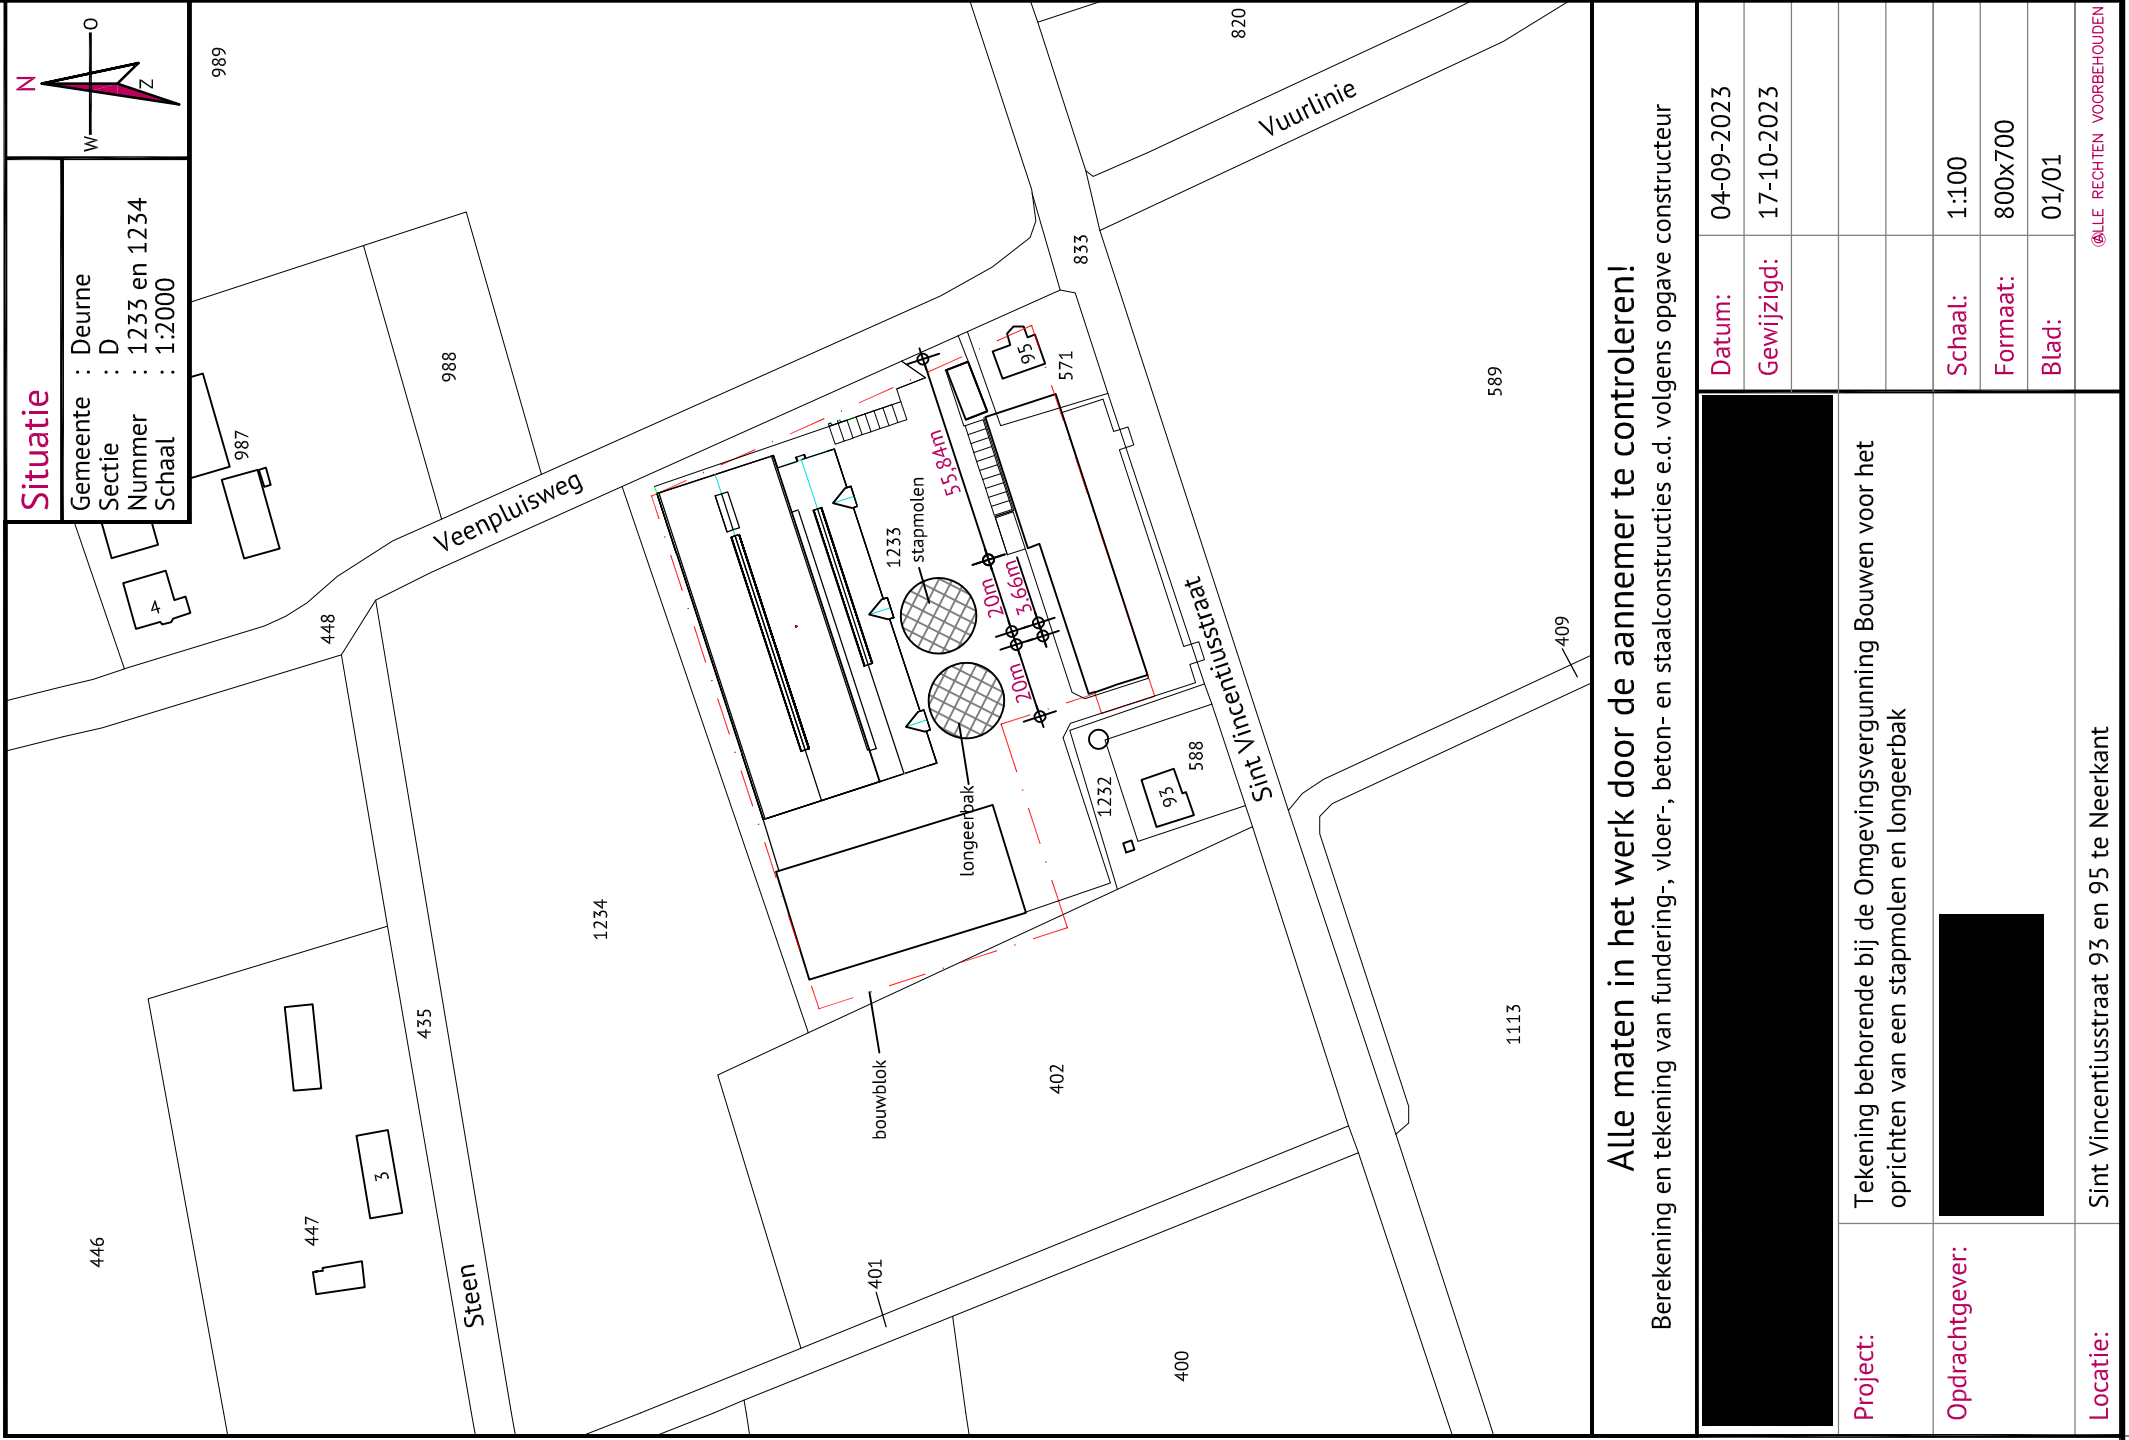

Berekening en tekening van fundering, vloer- en staalconstructies e.d. volgens opgave constructeur	
Alle maten in het werk door de aannemer te controleren!	
Datum: 04-09-2023	
Gewijzigd: 17-10-2023	
Project: Tekening behorende bij de Omgevingsvergunning Bouwen voor het oprichten van een stapmolen en langeerbak	
Opdrachtgever: [Redacted]	
Schaal: 1:100	
Formaat: 800x700	
Blad: 01/01	
Locatie: Sint Vincentiusstraat 95 en 95 te Neerlant	
Alle rechten voorbehouden	