




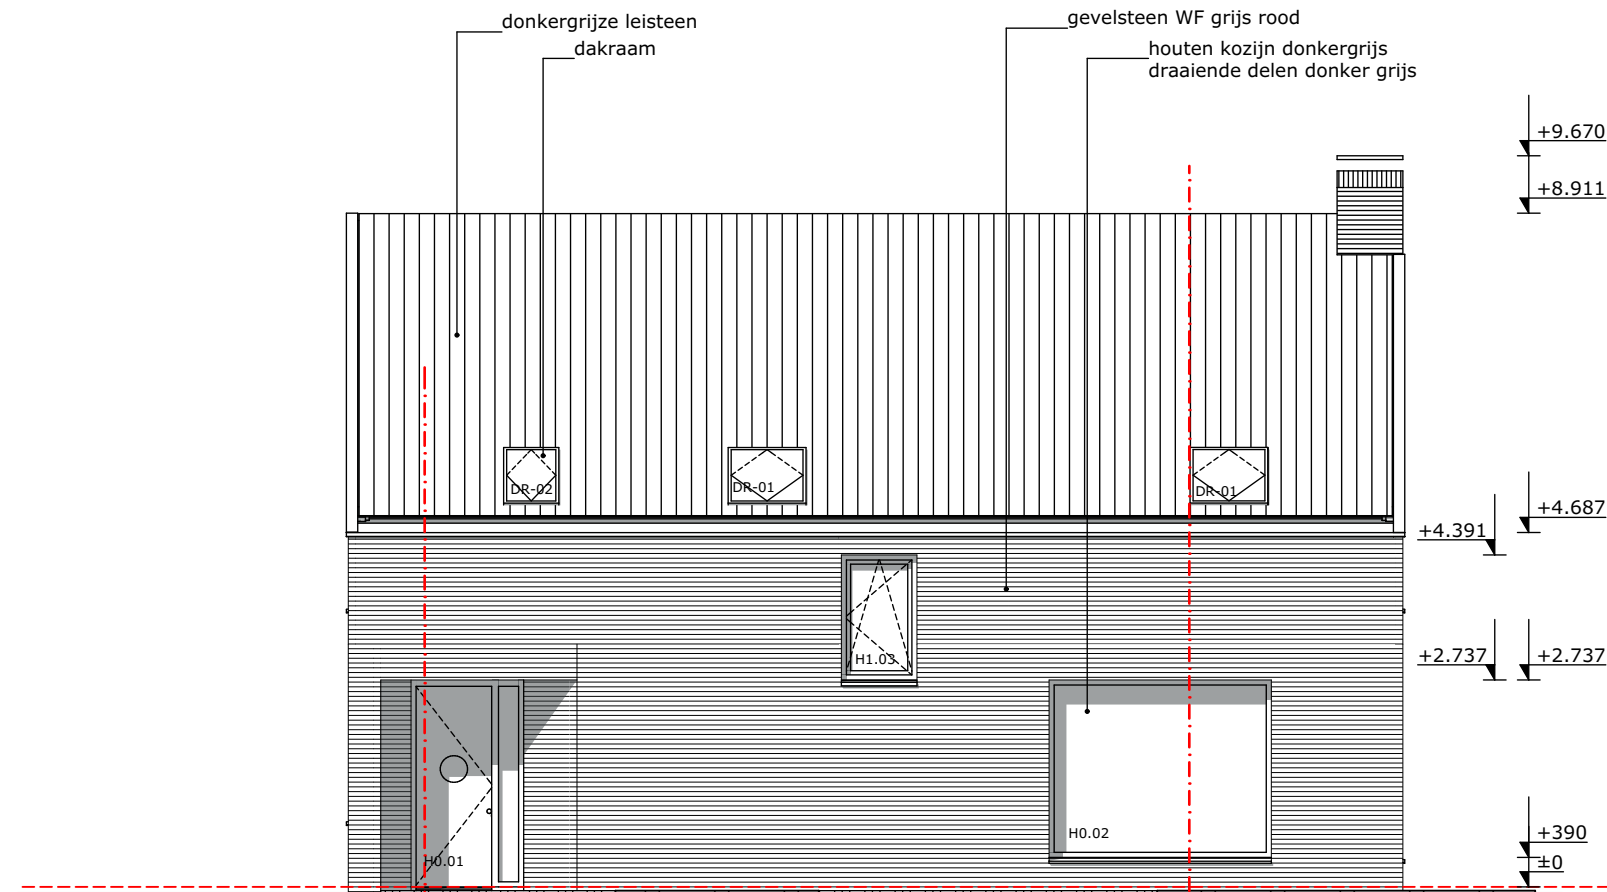


VOORGEVEL

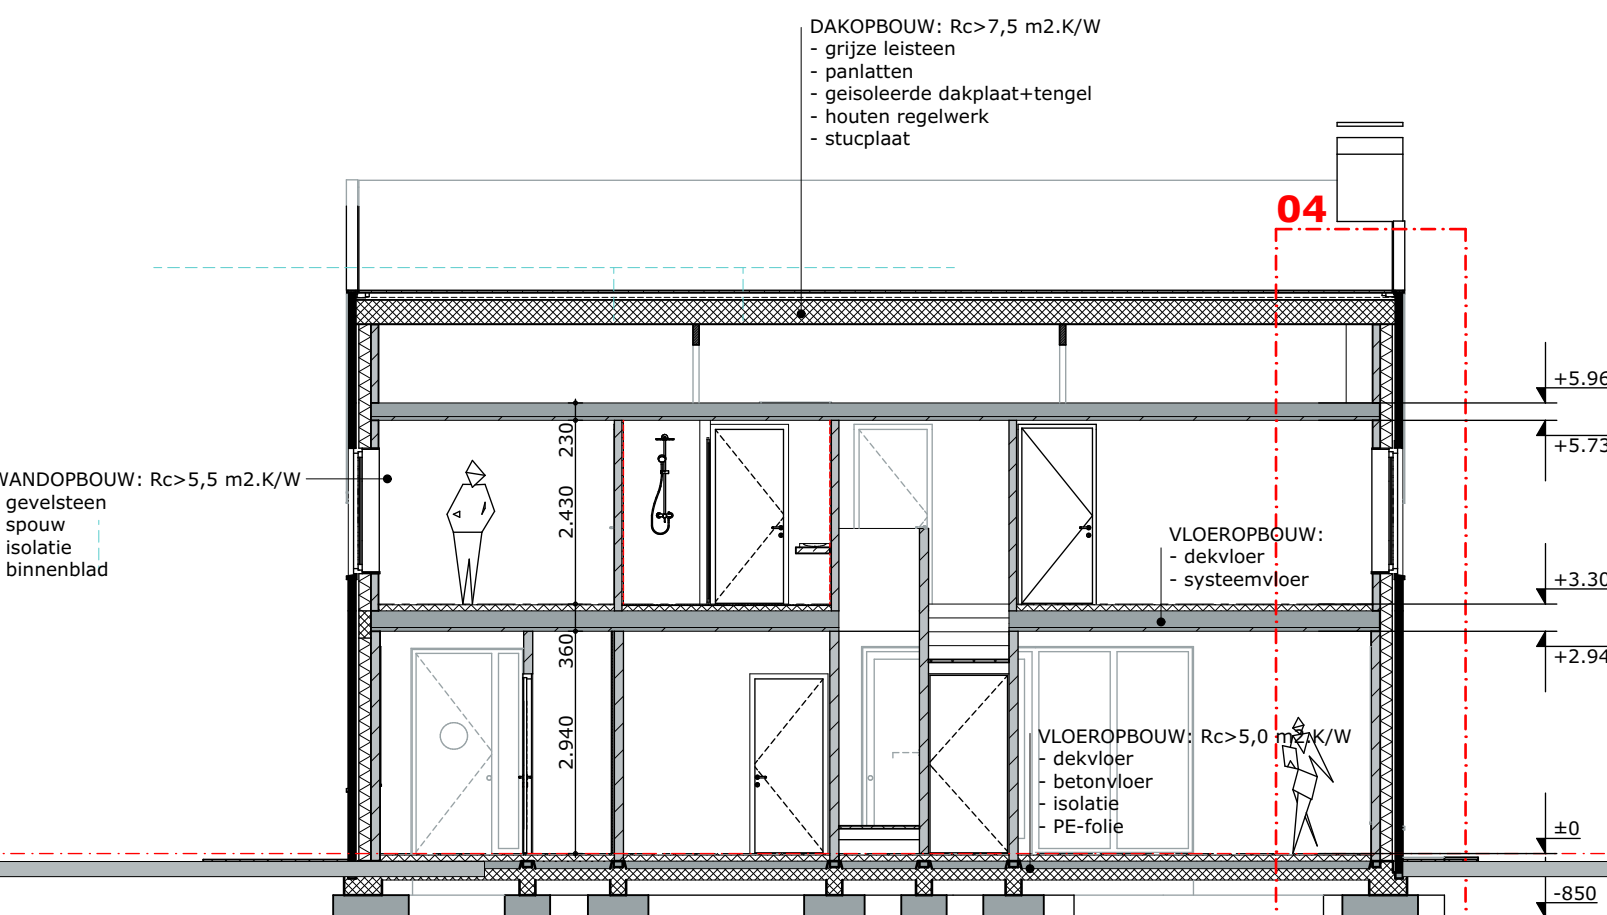


DOORSNEDE A-A

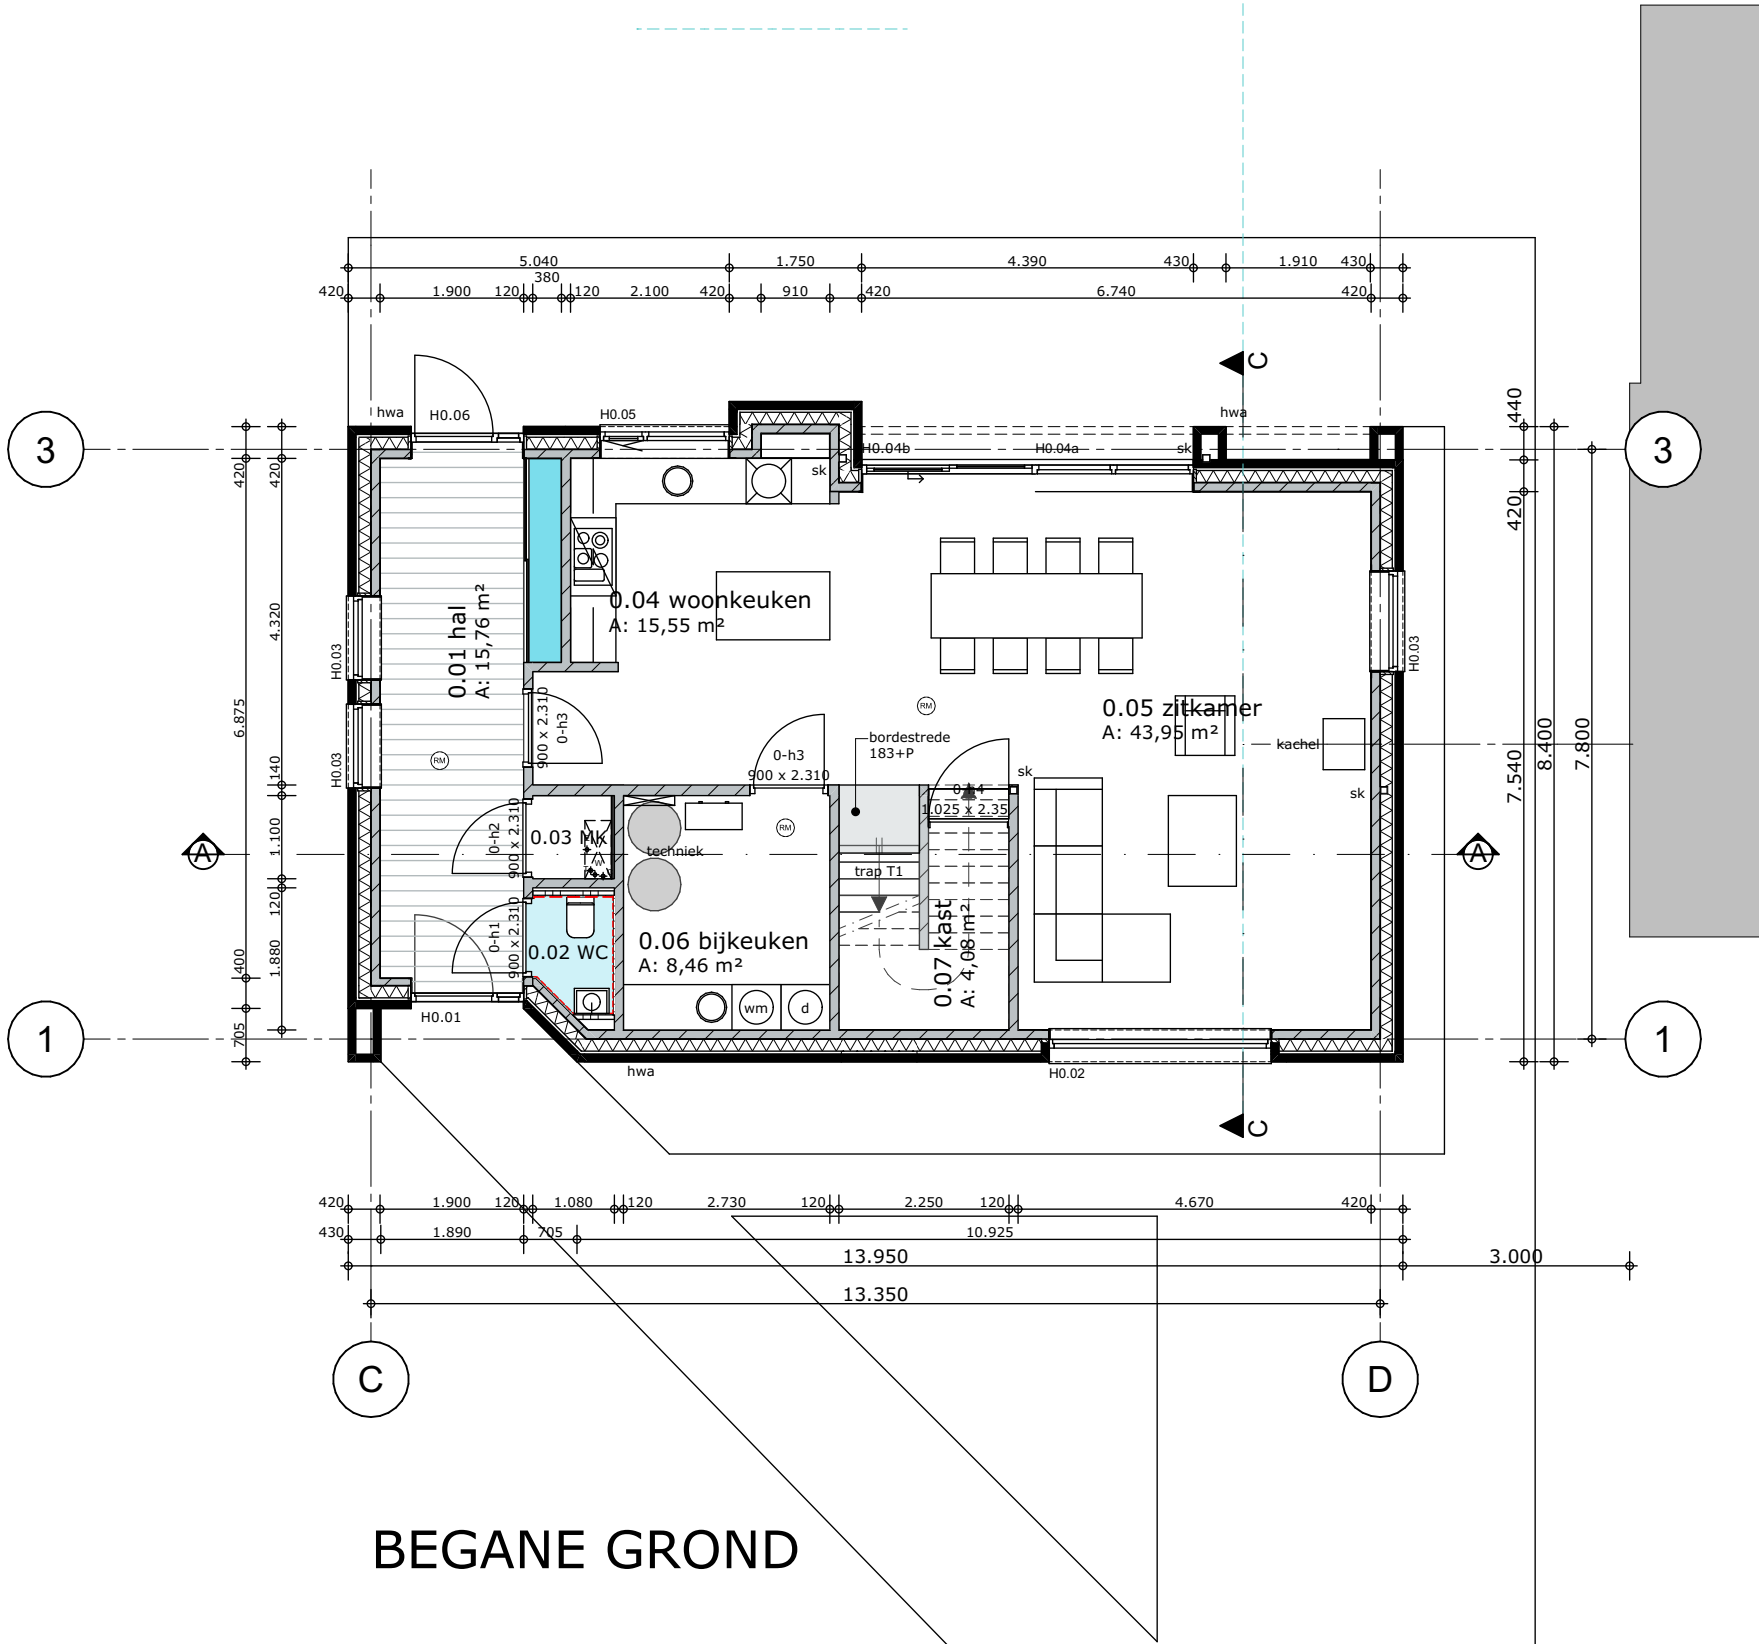


BEGANE GROND

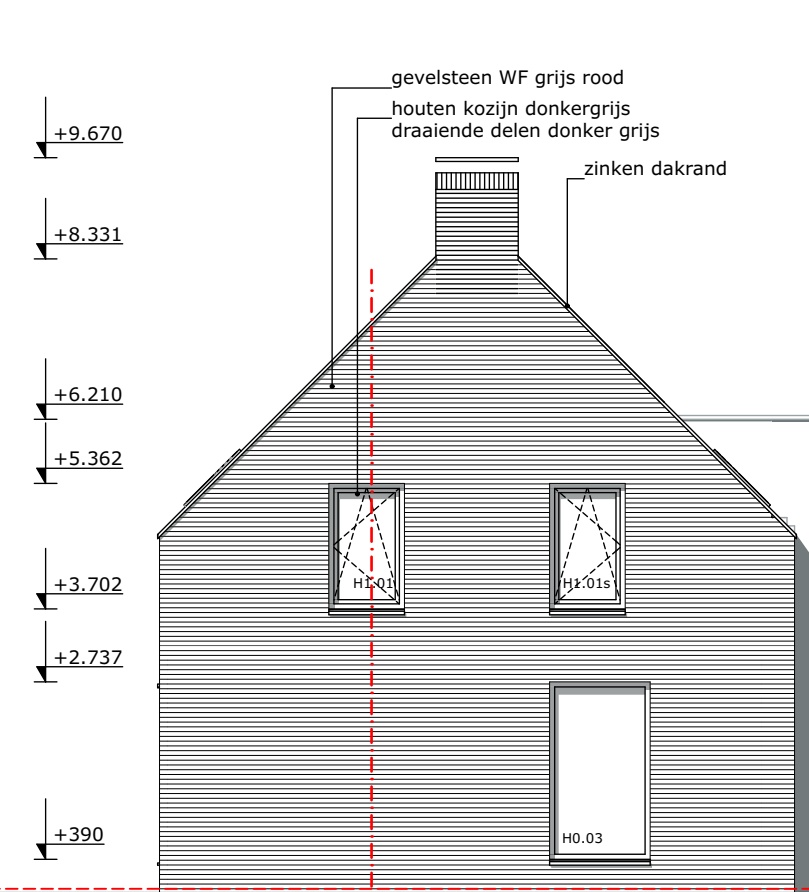


RECHTERGEVEL

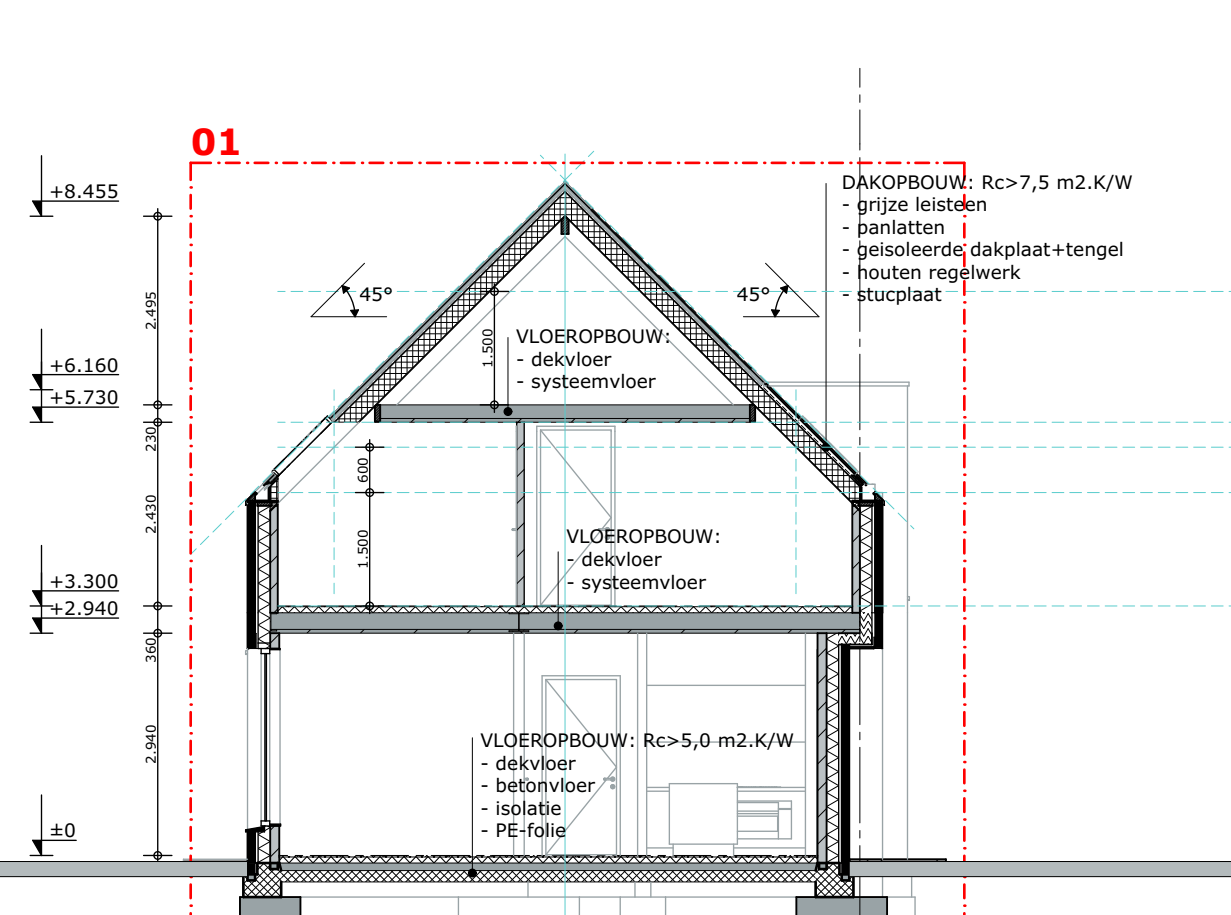

DOORSNEDE C-C

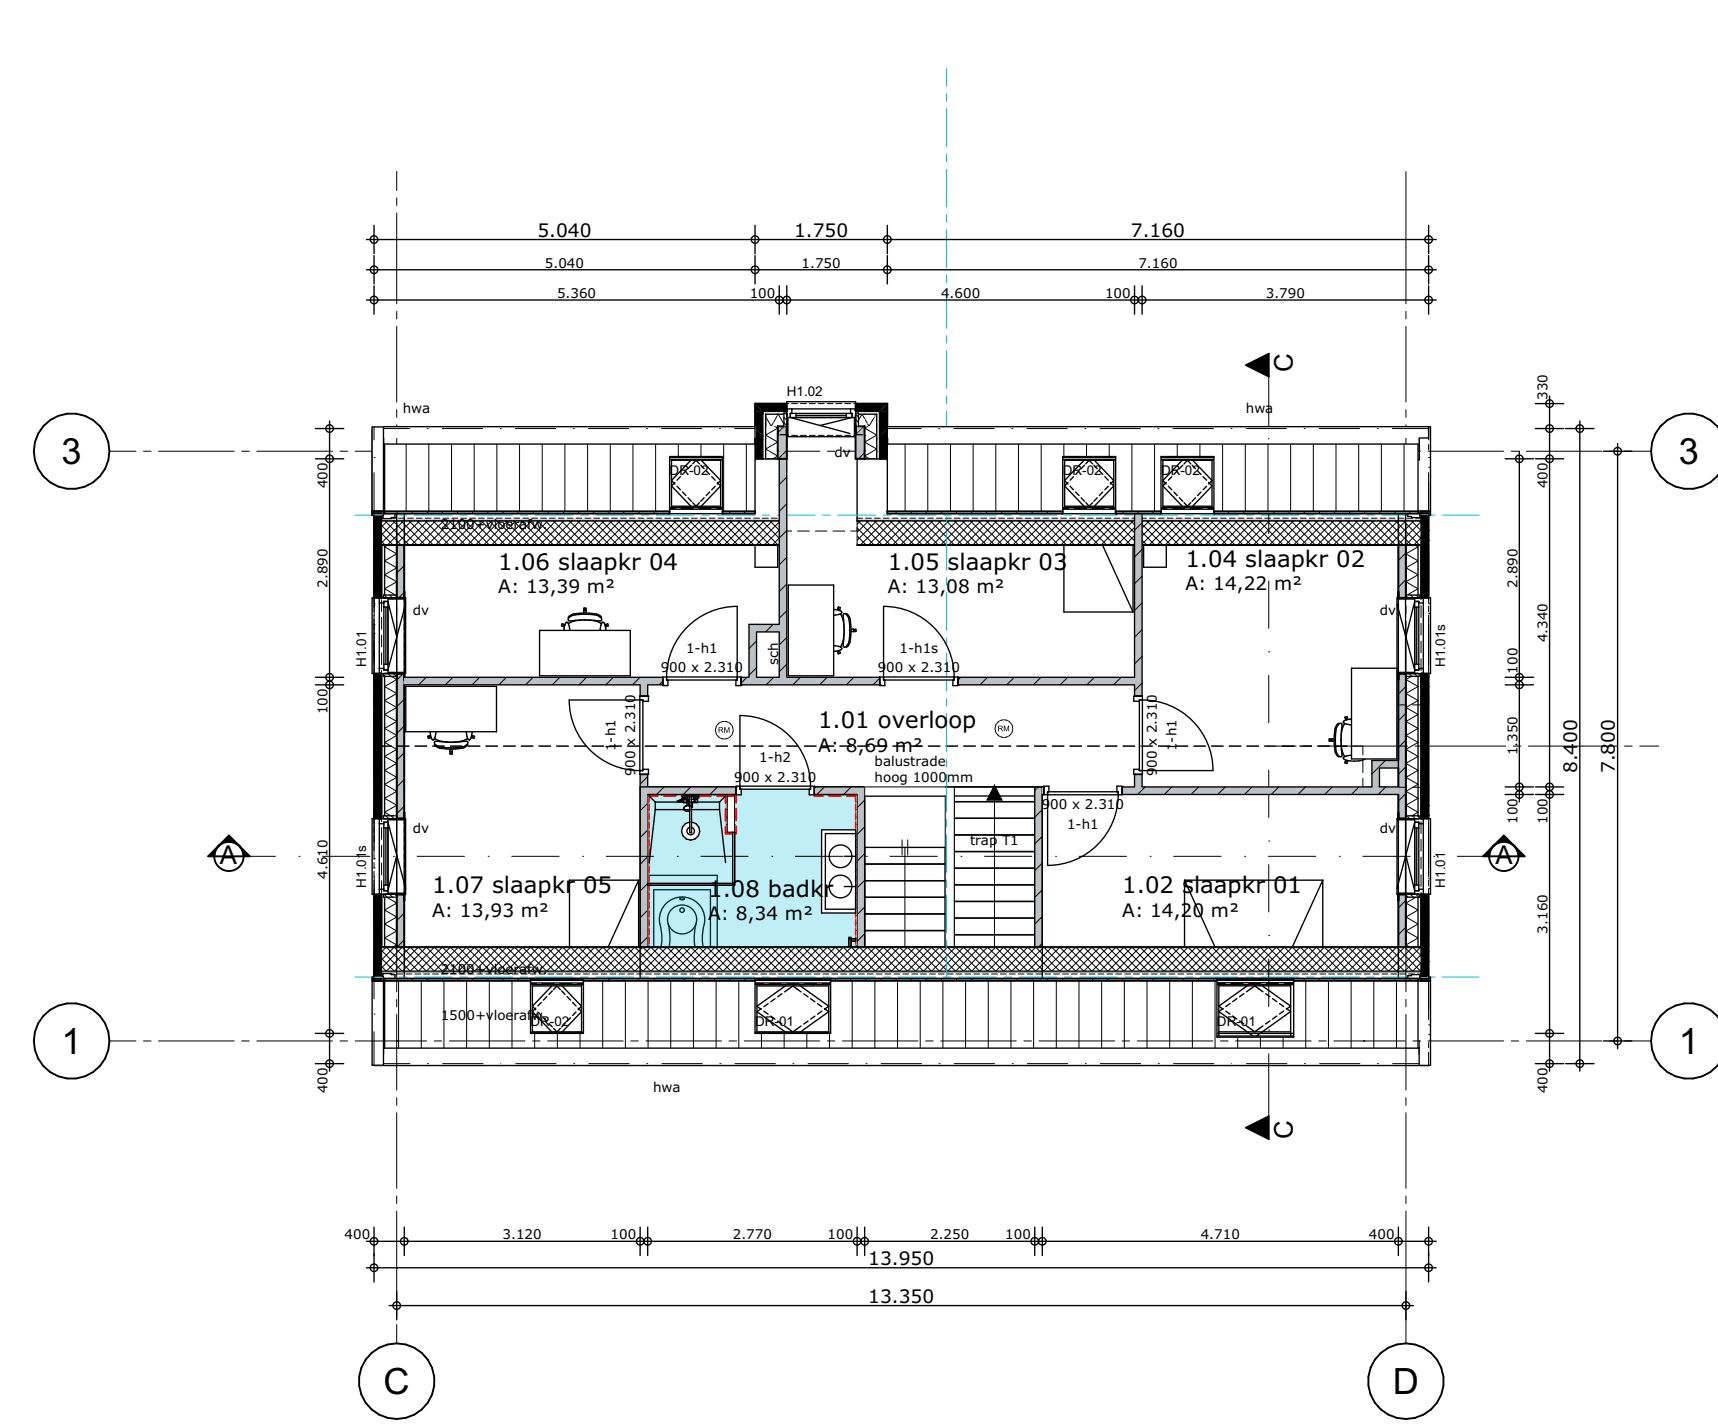


VERDIEPING

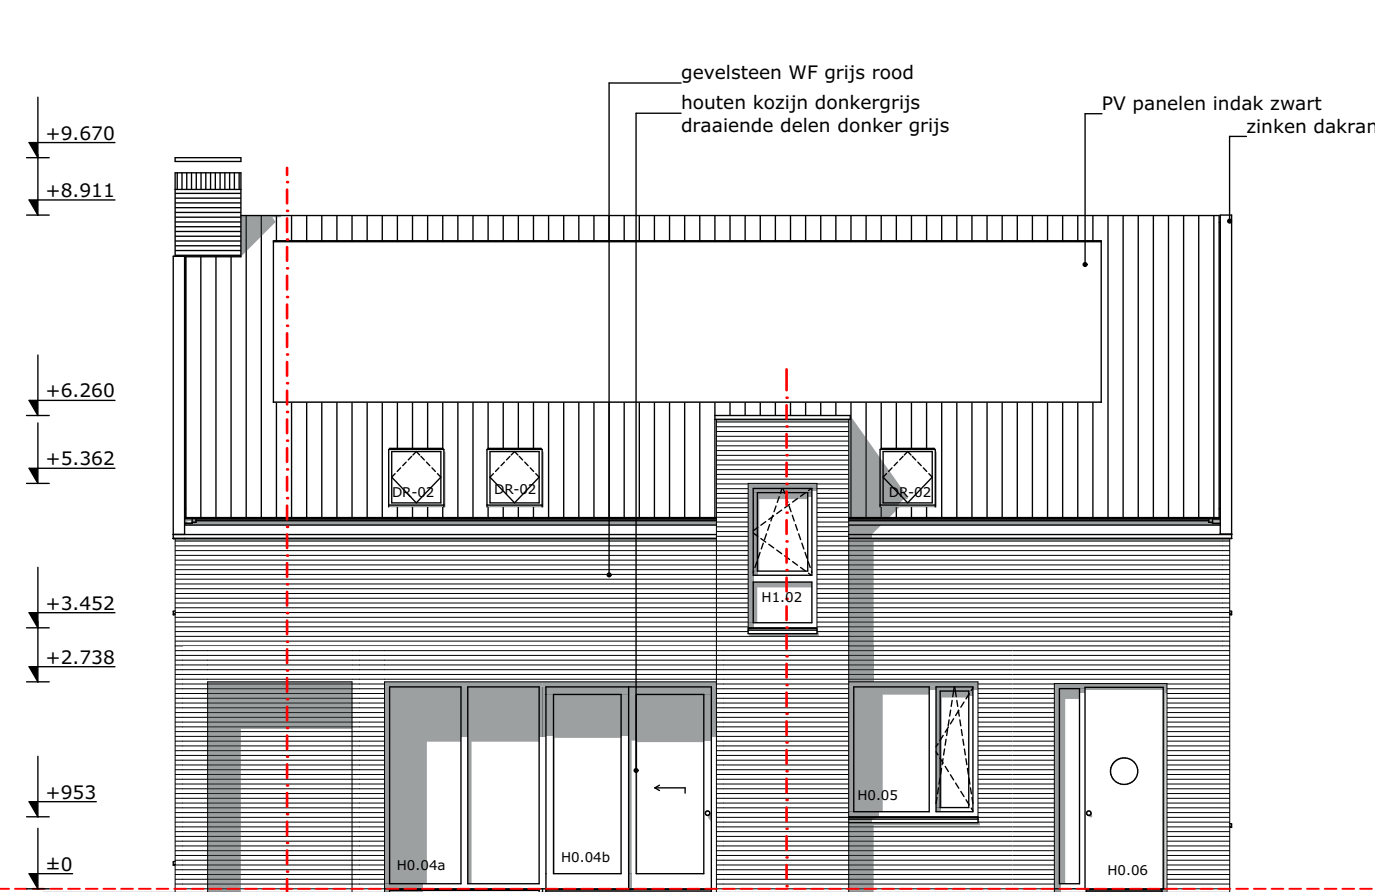


ACHTERGEVEL



3D IMPRESSIE

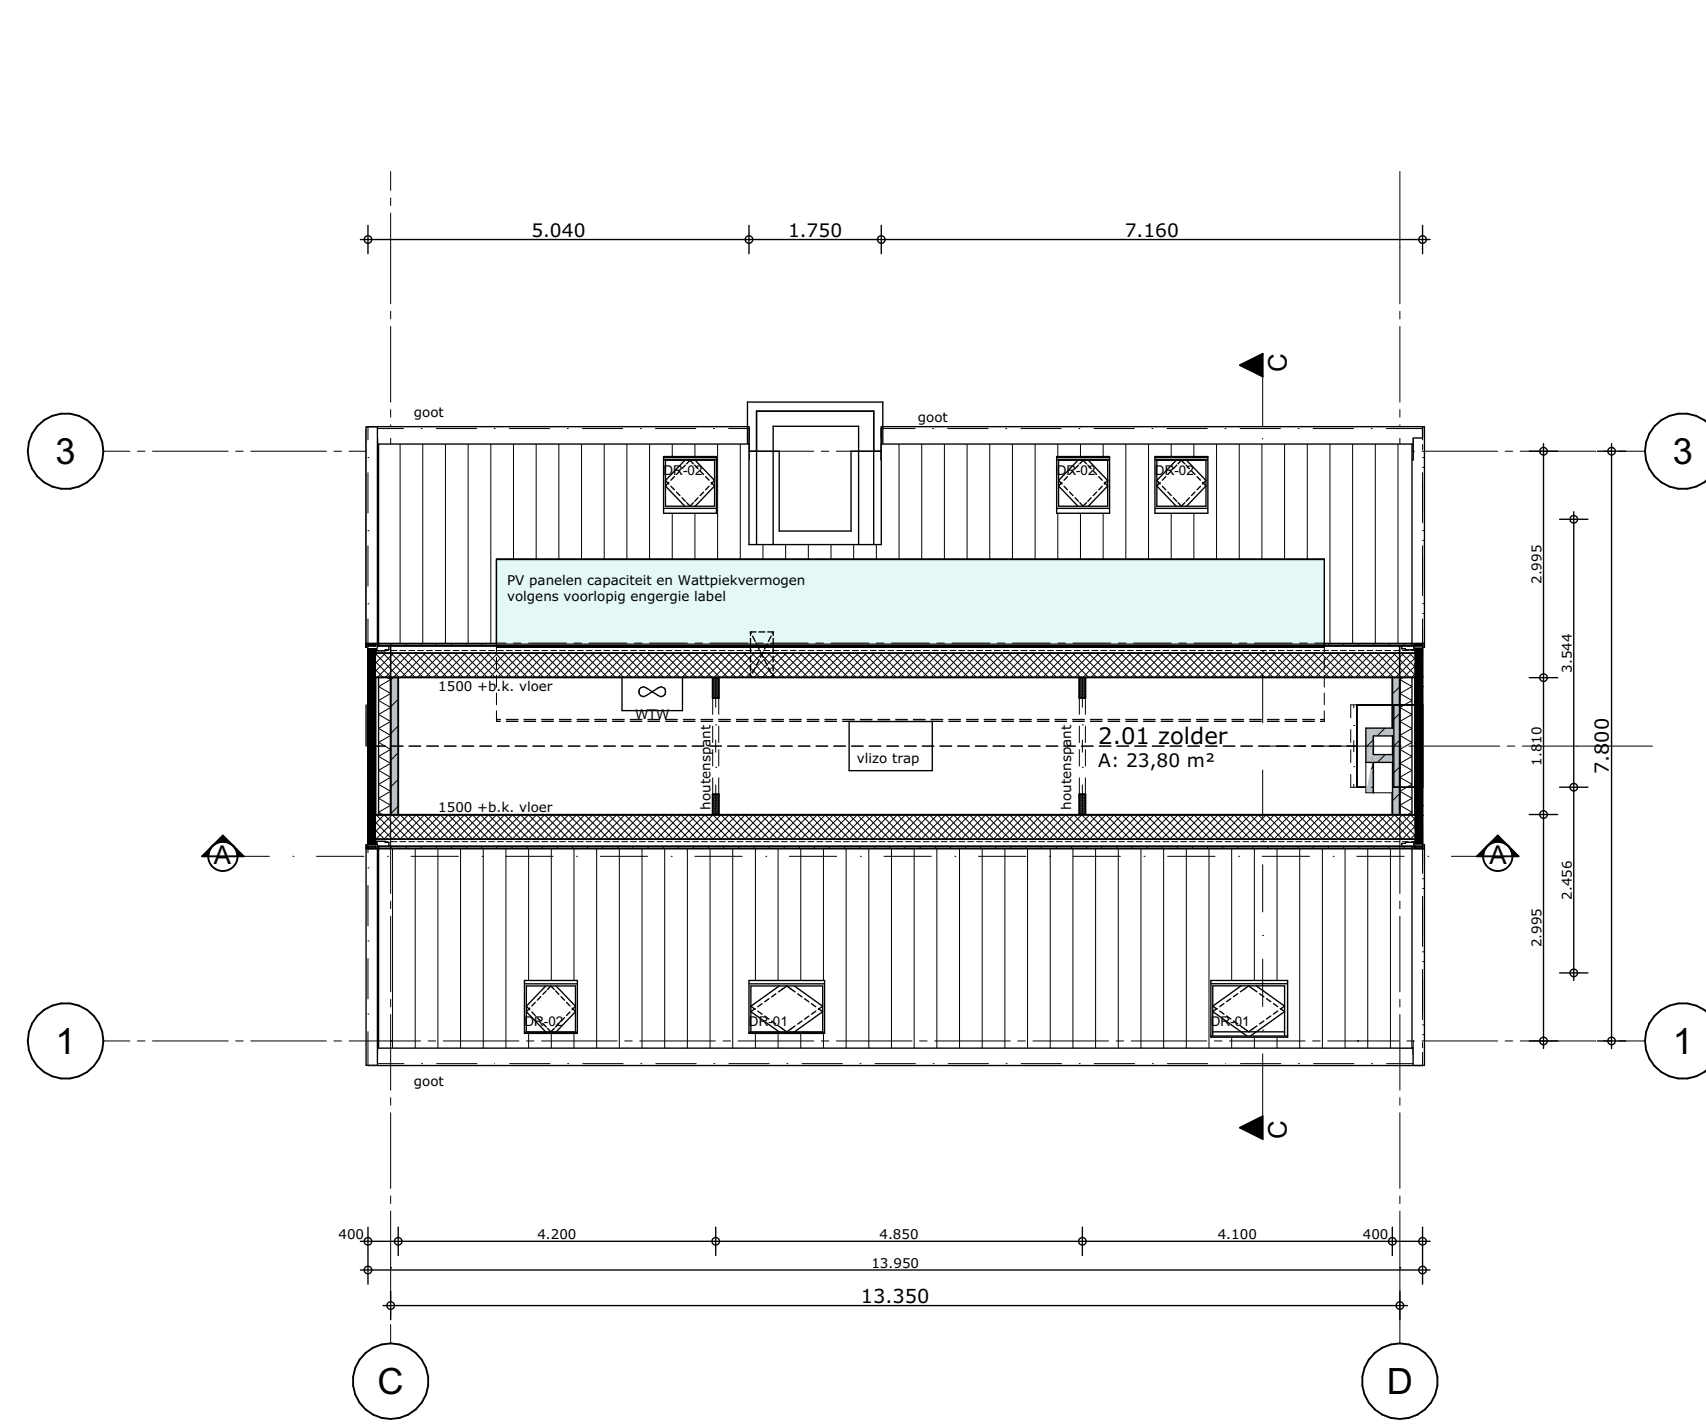

ZOLDER

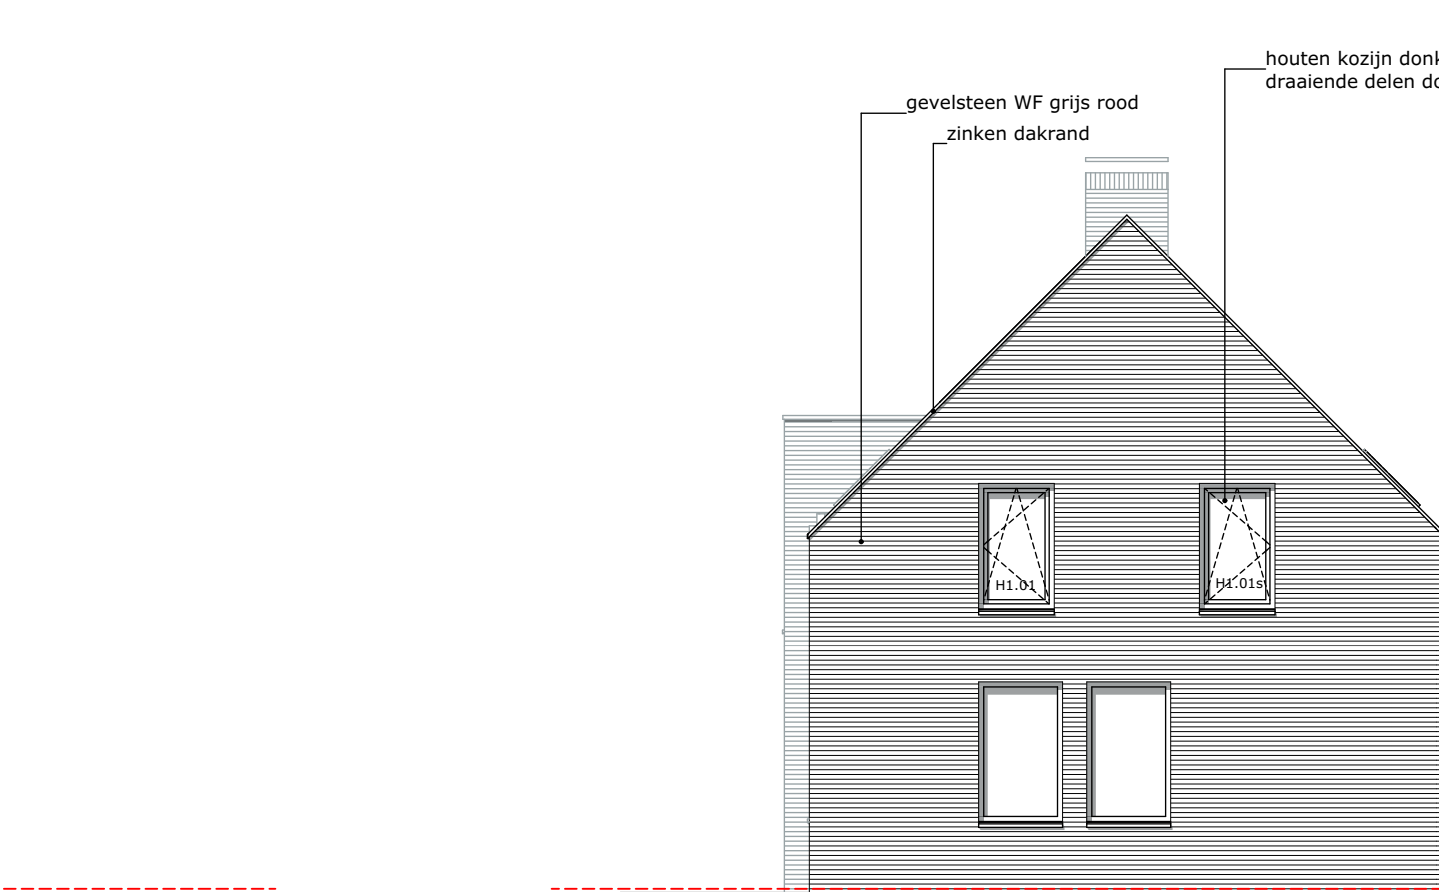

LINKERGEVEL



aanvraag omgevingsvergunning

MATEN EN AANTALLEN TE CONTROLEREN
CONSTRUCTIES VOLGENS CONSTRUCTEUR
INSTALLATIES, LUCHTDICHTHEID EN WARMTEWEERSTANDEN
CONFORM VOORLOPIG INERGIELABEL

plattegronden, gevels, doorsneden situatie

RENVOOI BOUWKUNDIG

- gevelsteen
- metserwerk blok
- gevelisolatie
- houten binnenkozijn dagmaat
- wandafwerking waterdicht volgens bouwbesluit
- vloerafwerking waterdicht volgens bouwbesluit
- wand-rookmelder volgens NEN
- doorval beveiliging
- vergunningvrij bijgebouw

BRUTO INHOUD:	
woning	814,2 m ³
woning dakkapel+uitb	5,8 m ³
Totaal woning	820,0 m ³
BRUTO VLOEROPPervlak	
woning begane grond	112,7 m ²
verdieping	117,8 m ²
zolder	79,3 m ²
Totaal woning	309,8 m ²

architectenbureau schakenraad		project: Nieuwbouw woonhuis					
opdrachtgever:							
datum: 12-07-2023	schaal: 1:100	papier formaat:	projectnummer:	tekening:	rev:	tekenaar:	fase:
wijz.b: 19-07-2023	1:1000		2209-01	200	a	GJ	DO
wijz.c:							
wijz.d:							
wijz.e:							
Architectenbureau Schakenraad		Belgerenseweg 15 5756 PP Vlieland					