



VOORAANZICHT

RECHTER - ZIJAAANZICHT

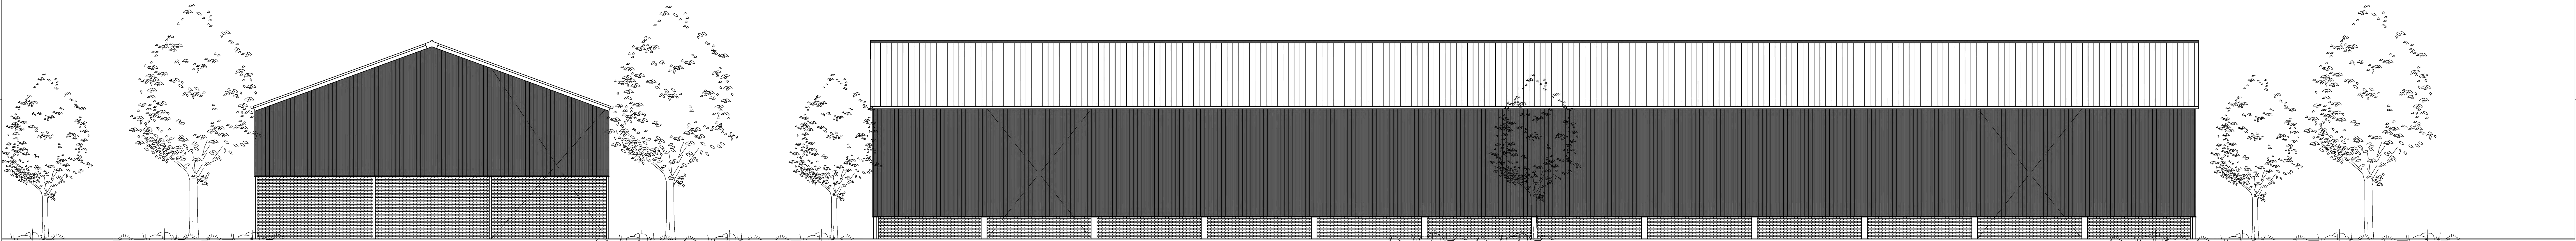

ACHTERAANZICHT

LINKER - ZIJAAANZICHT

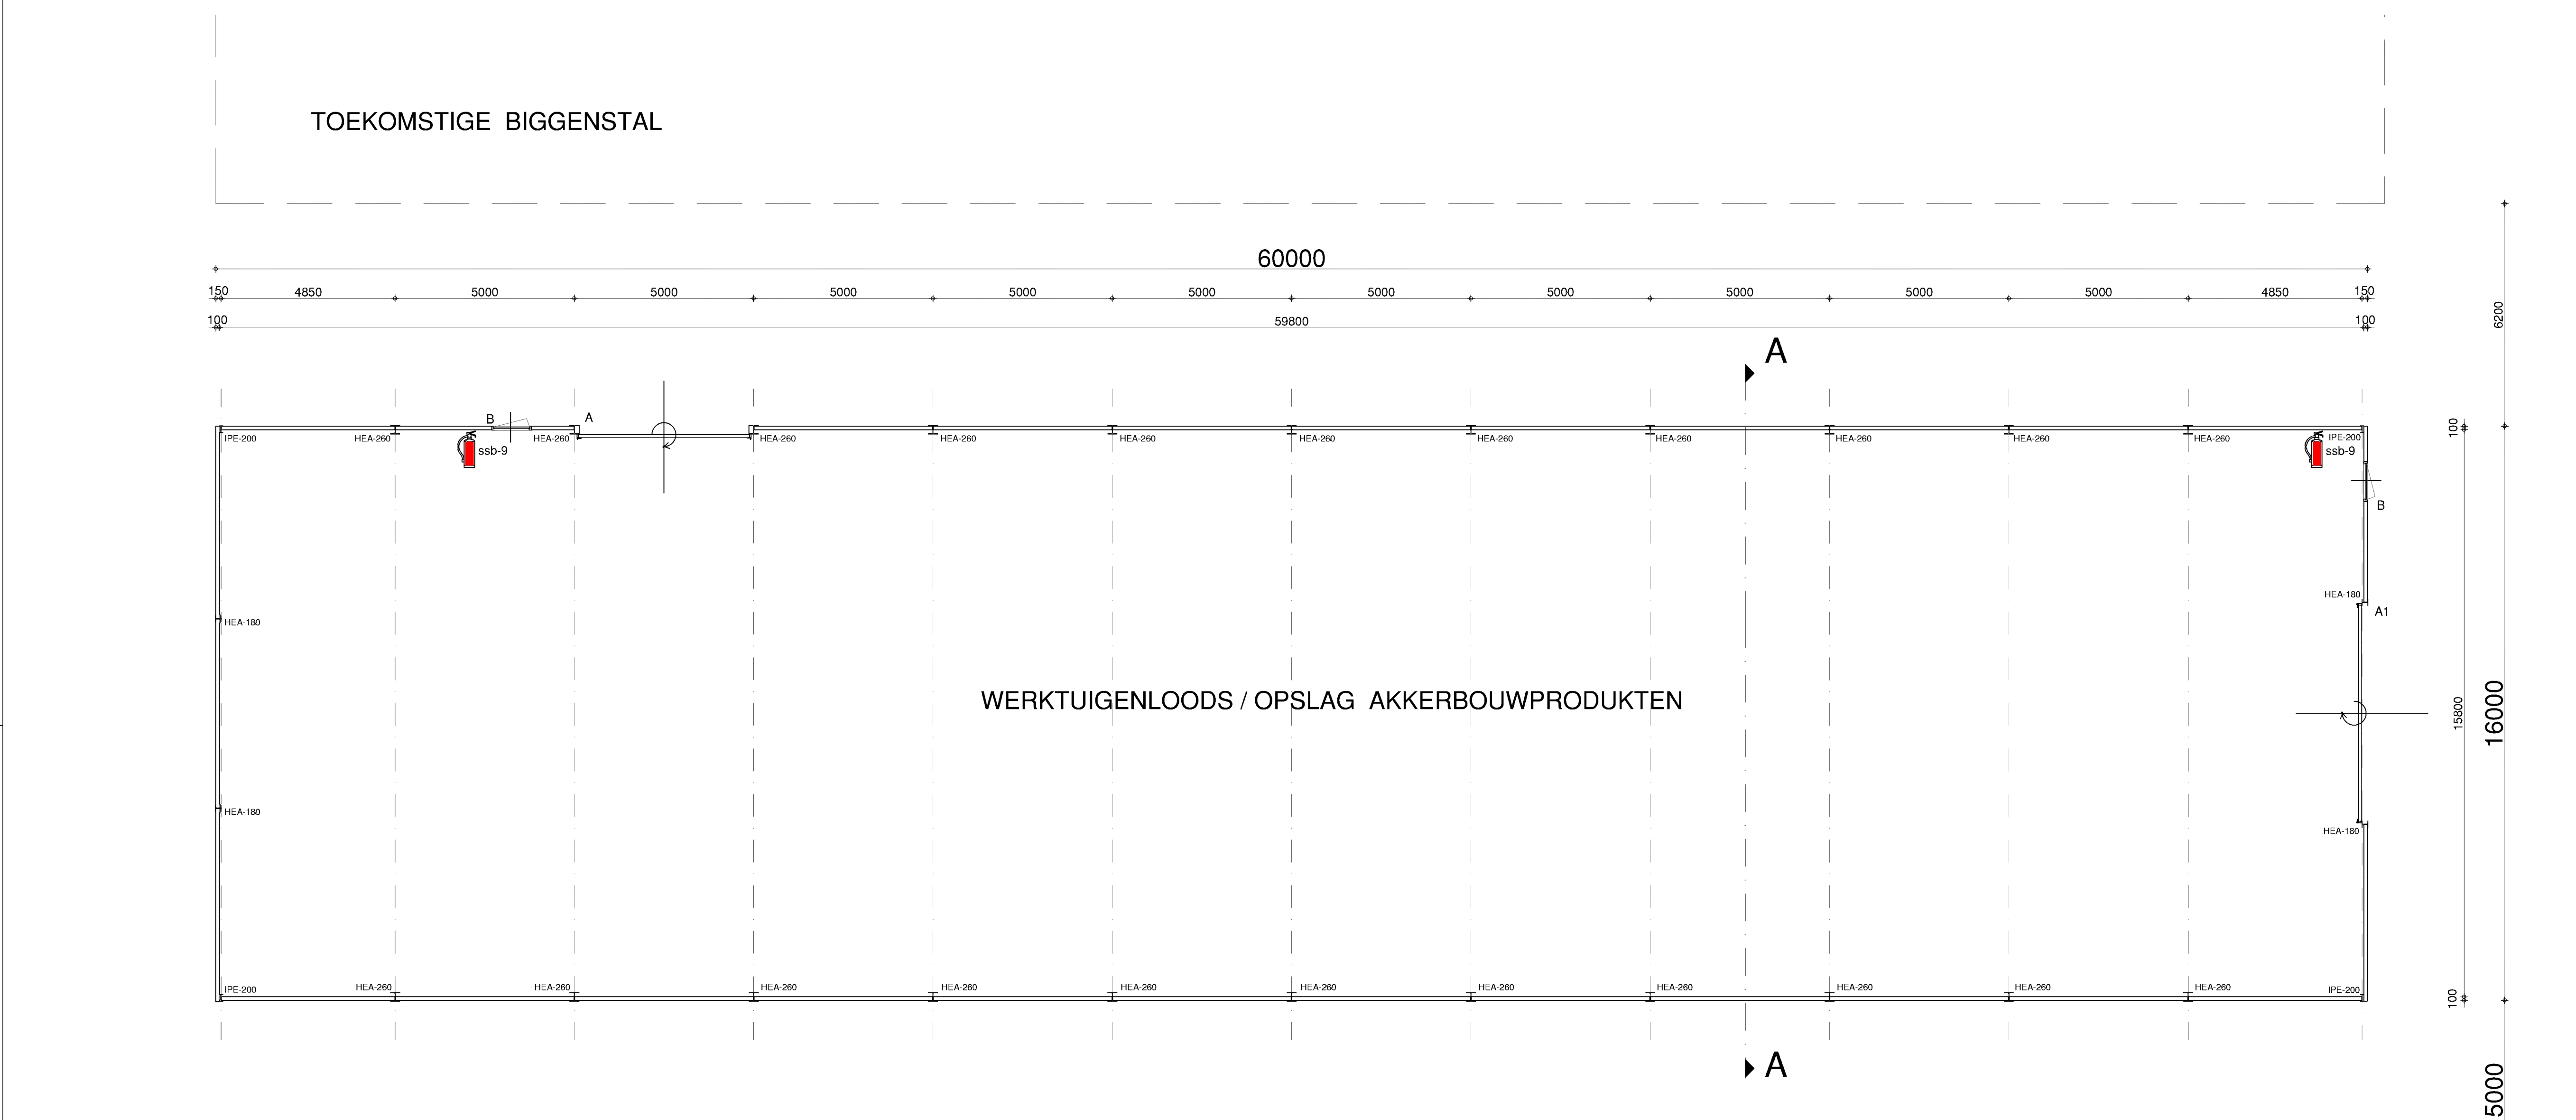

RENVOOI :

- A = Stalen geïsoleerde overheaddeur, dagmaat ± 4.750 x 5.500 mm.
- A1 = Idem maar afmeting 6.000 x 6.000 mm.
- B = Kunststof kozijn afm. 1.040 x 2.200 mm. met kunststof deur.

BOUWBESLUIT NORMEN VAN TOEPASSING :



- Overige Gebruiksfunctie : gebruiksopp. = 885 m2.
- Het verblijf van mensen speelt hier een ondergeschikte rol.
- Loods is onverwarmde ruimte, geen isolatieeis.
- Installaties uitvoeren door Komo gecertificeerde installateurs.
- Meterkast in bestaande bebouwing, verdeelkast in loods.
- Electra vlg. NEN 1010.
- Verlichting vlg. artikel 6.1 Bouwbesluit.
- Betonconstructies vlg. NEN - EN 206-1 en NEN 8005.
- Binnenzijdige constructieonderdelen voldoen aan Rookklasse S2 vlg. NEN-EN 13501-1.
- Constructiedelen grenzend aan de binnenlucht moeten voldoen aan NEN-EN 13501-1, brandklasse B, rookklasse S2.
- Constructiedelen grenzend aan de buitenlucht moeten voldoen aan klasse D, BB vlg. NEN-EN 13501-1, muv. dak bovenzijde.
- Vloeren moeten voldoen aan brandklasse -Dfl vlg. NEN-EN 13501-1.
- Riolering uitvoeren vlg. NEN 3215 en NPR 3216 met KOMO-keur.
- Uitvoering volgens standaard normering Bouwbesluit 2012.
- Dak geschikt voor zonnepanelen.

OPMERKINGEN ALGEMEEN:

- Alle maten en aantallen in het werk door de aannemer te controleren.
- Alle beton-, hout- en staalconstructies volgens statische berekeningen van CONSTRU werknummer 523001-SB-01 dd. 10-05-2023 versie A
- Alle maten in millimeters tenzij anders aangegeven.

Oppervlakte nieuwe loods : 960 m2.
Inhoud nieuwe loods : 7.152 m3.

- esb-9 = Sproeischuimblusser inh. 9 kg.

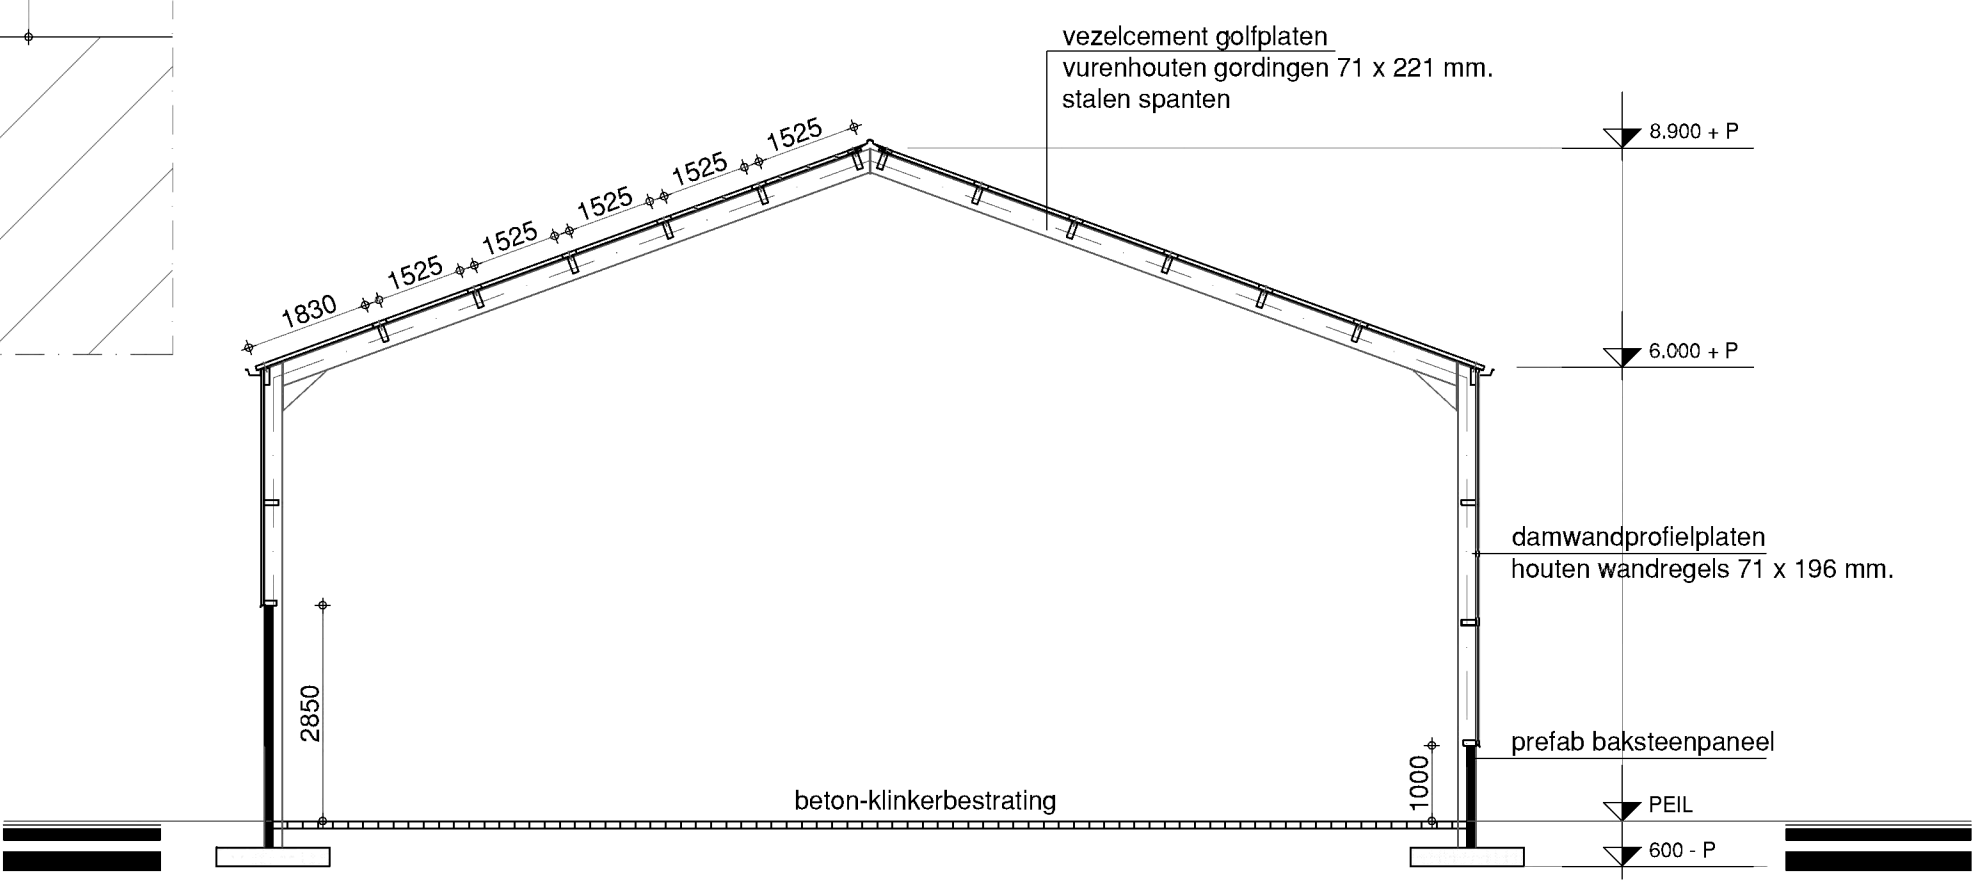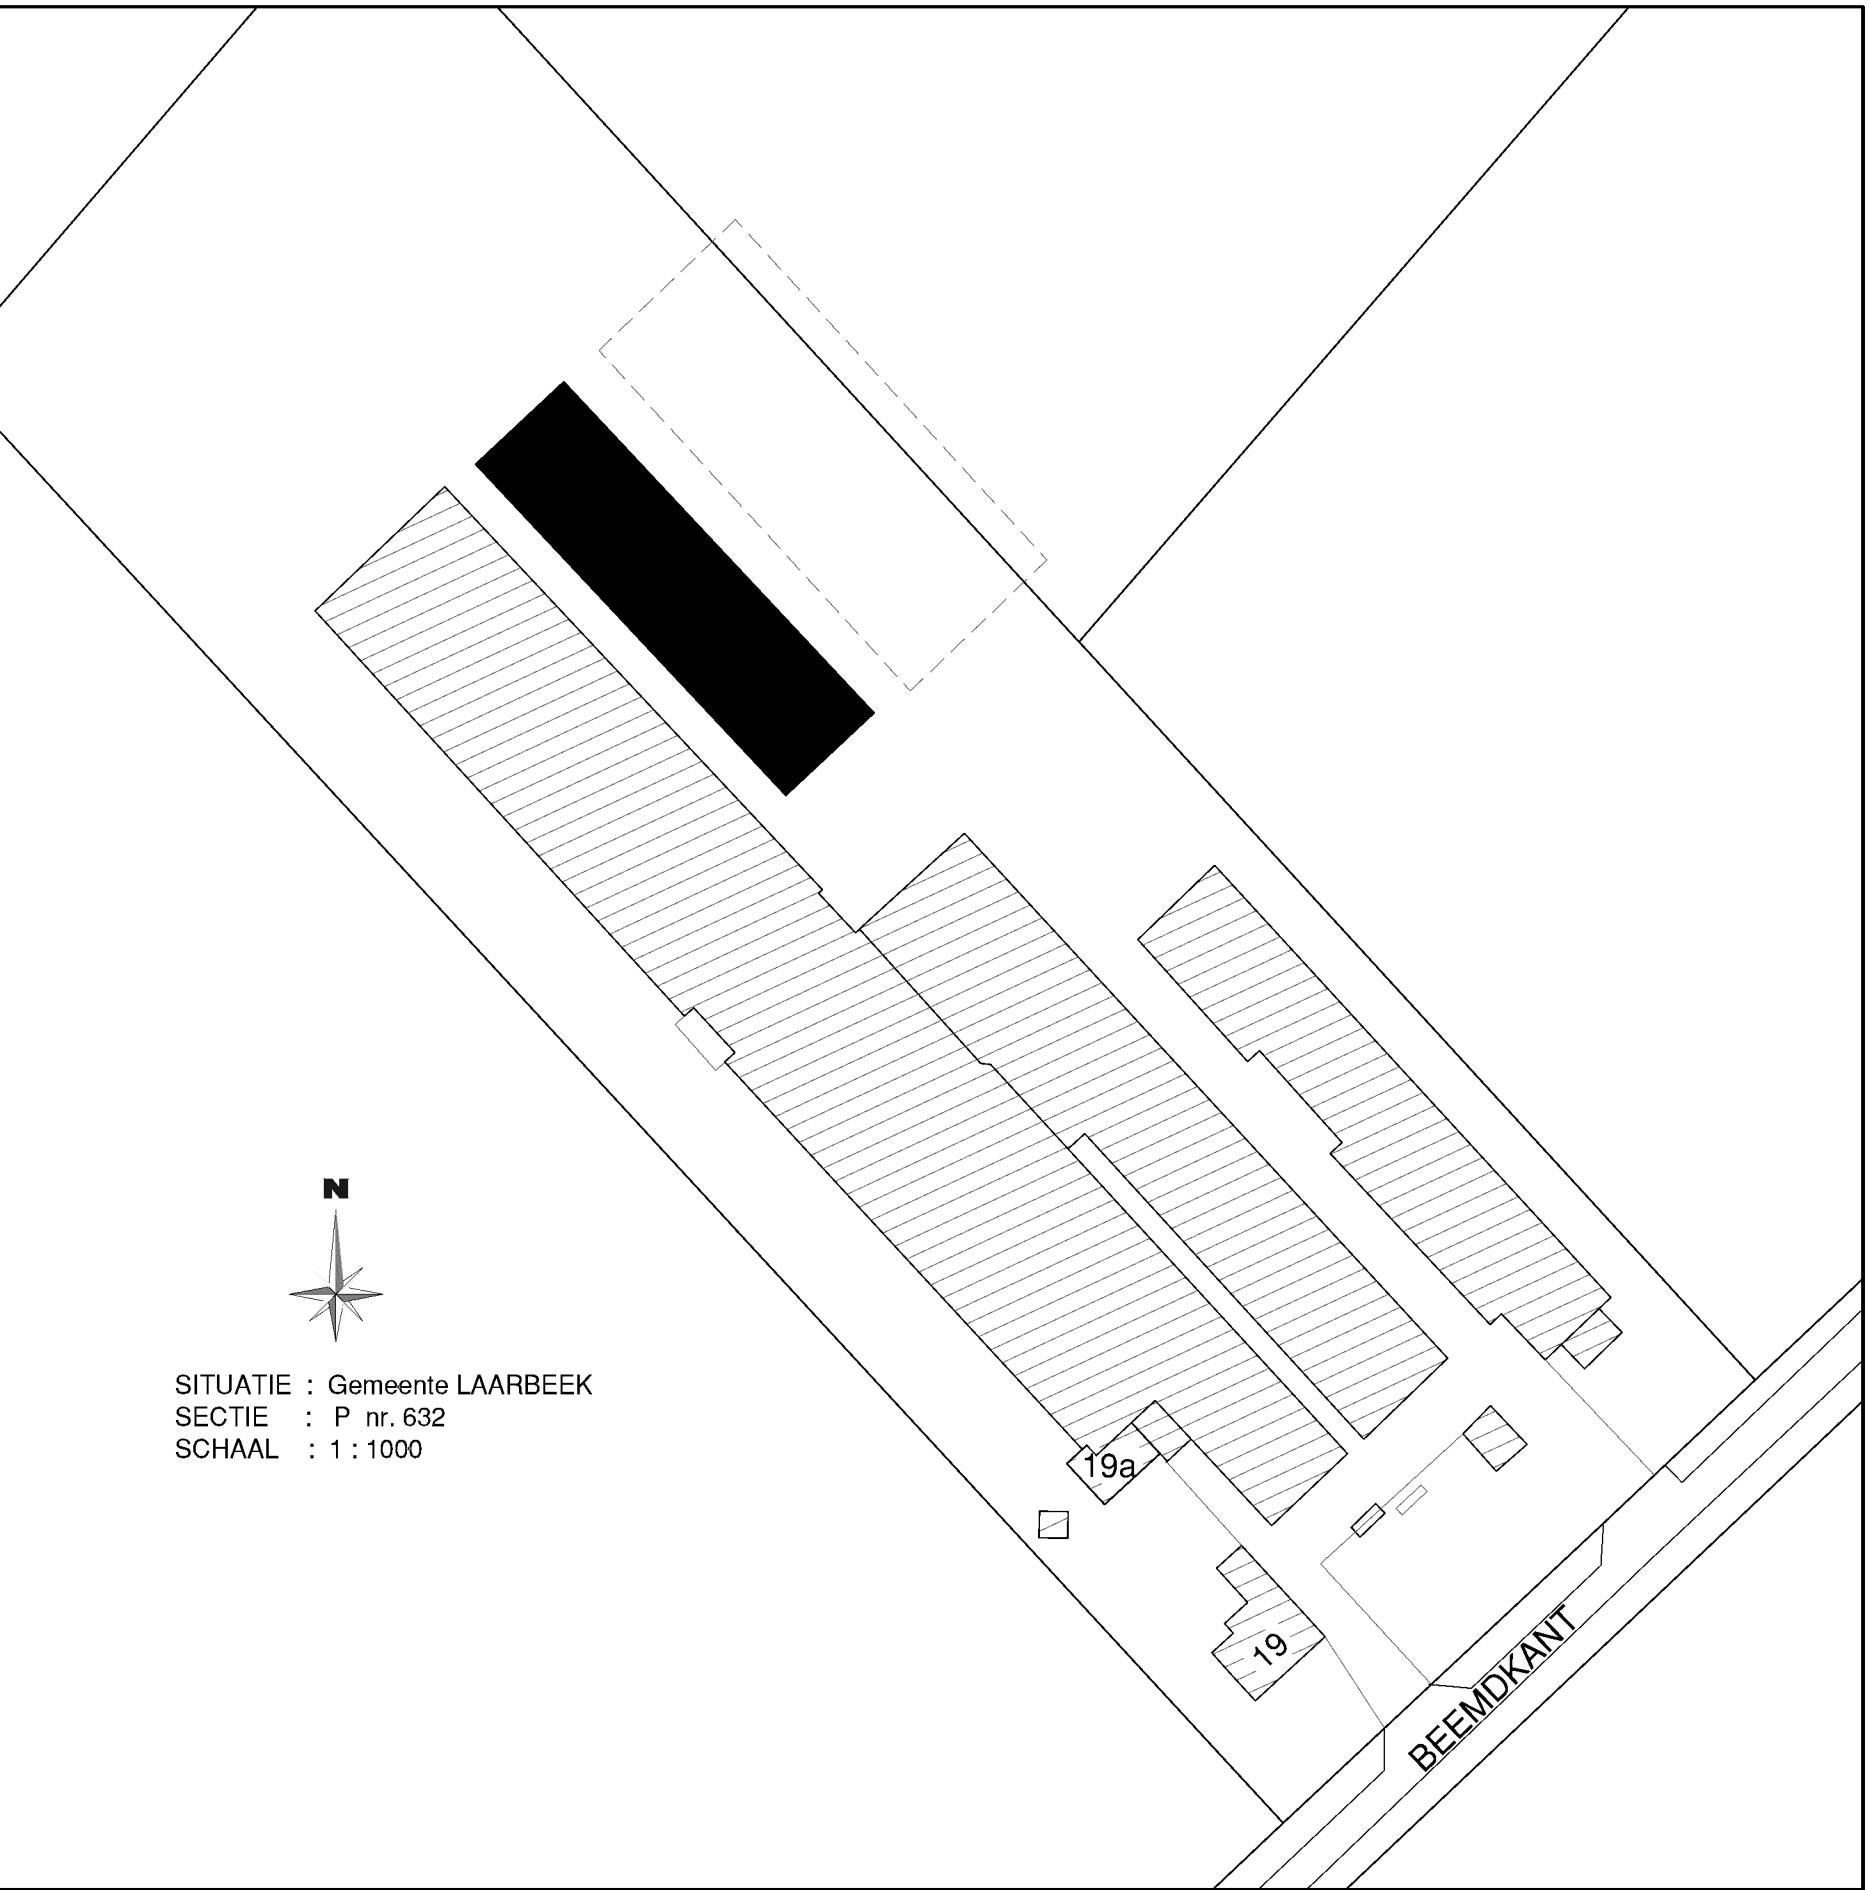

DOORSNEDE A - A

Materiaal- en kleurenschema		
Onderdeel	Materiaal	Kleur
- Gevels (plint)	Baksteenpaneel	Rood als bestaand
- Gevels (bedekking)	Damwandenprofielplaten	Anticraet
- Overheaddeur	Staal	Zwart
- Loodplaten	Kunststof	Donkergrijs
- Dakbedekking	Golflaten	Anticraet
- Windows	Staal	Anticraet

FG BEDRIJFS ONTWIKKELING

Postbus 30
5469 ZG Erp

Tel: [REDACTED]
Fax: [REDACTED]

Projectleider:
mob.: [REDACTED]
email: [REDACTED]@FGbedrijfsontwikkeling.nl

Onderwerp: **GEVELS-PLATTEGROND DOORSNEDE**


Werk: OMGEVINGSVERGUNNING ACTIVITEIT BOUWEN, voor nieuw te bouwen Loods aan de Beemdkant 19 te Lieshout.

Opdrachtgever: Donkers - Binnenbroek V.O.F.
Beemdkant 19
5737 RB Lieshout

Schaal: 1 : 100
Datum: 03-10-2022
Geleend: G vd. R
Blad: 1

Gewijzigd: 29-11-2022
Gewijzigd: 29-03-2023
Gewijzigd: 11-05-2023
Formaat : 1189 x 841

Tekenbureau [REDACTED] tel.: [REDACTED] E-mail: [REDACTED]@gvanderijl.nl

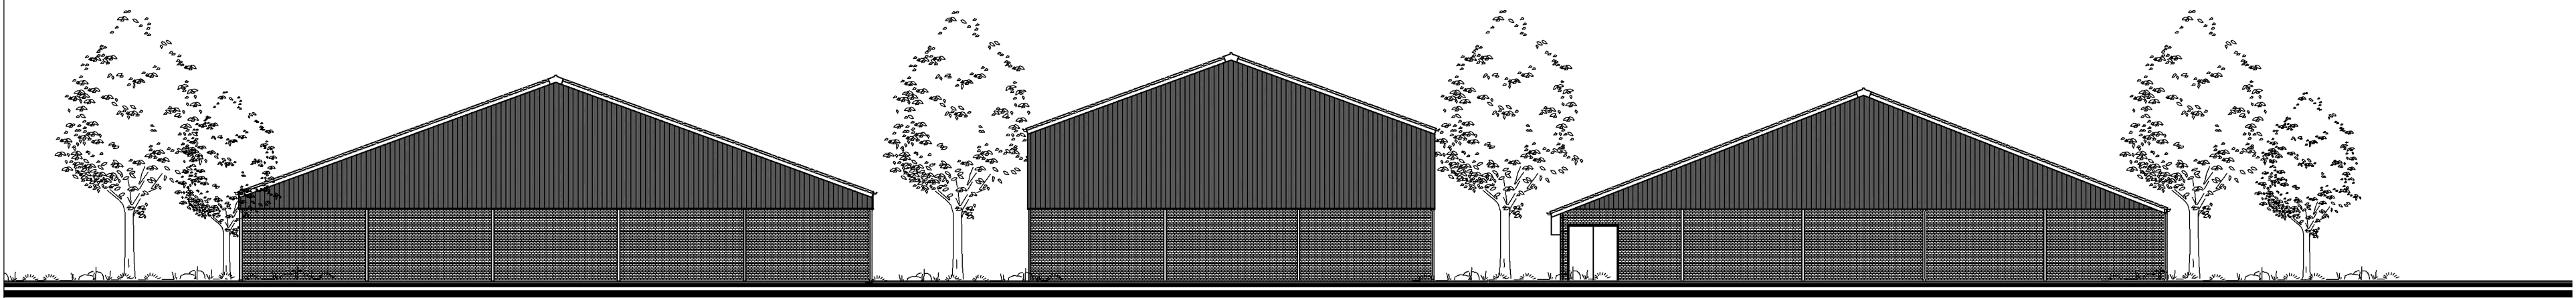

ACHTERAANZICHT NIEUW TE BOUWEN BIGGENSTAL - WERKTUIGENLOODS EN BESTAANDE VLEESVARKENSSTAL
schaal 1 : 200