


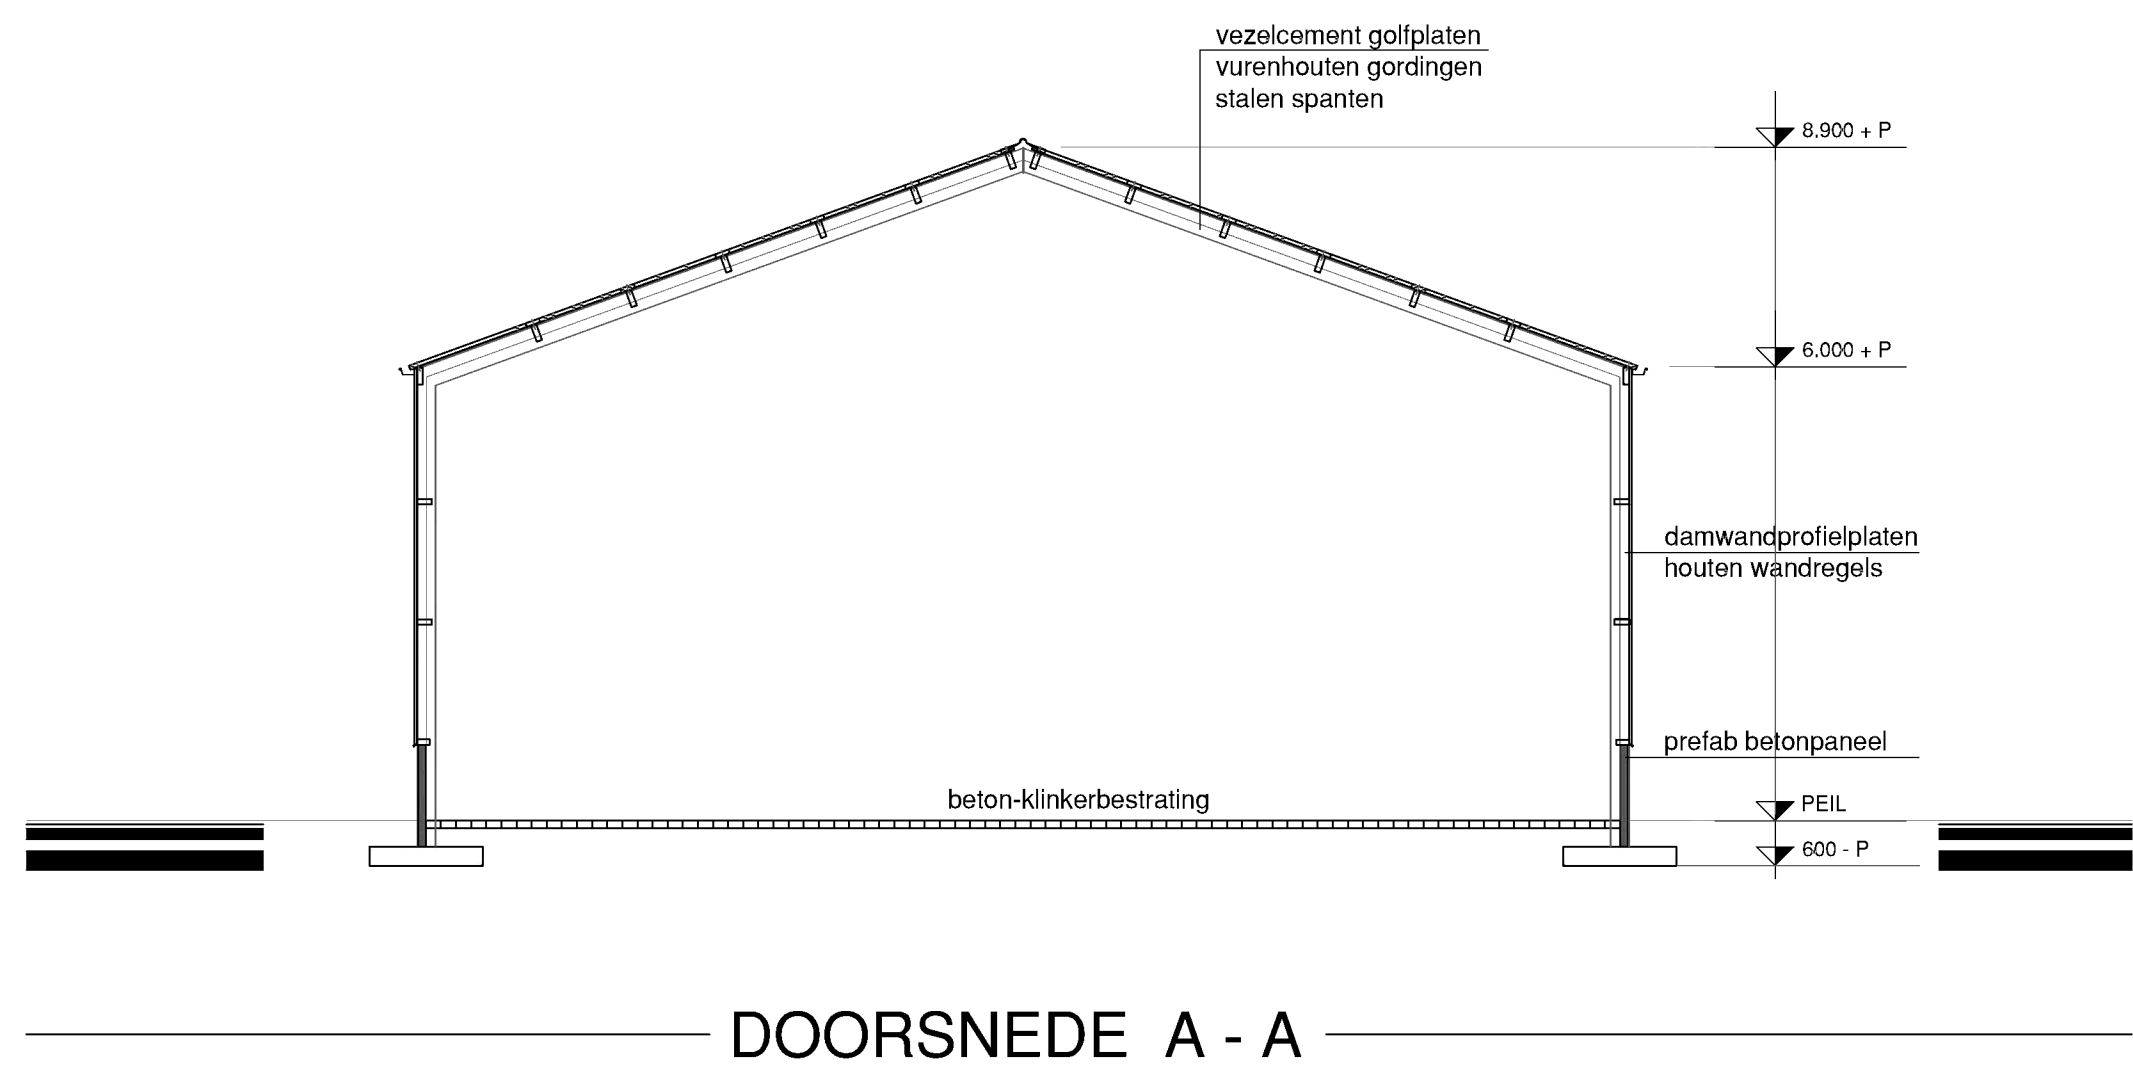

Renvooi beweegkracht



Nr	Aant	Benaming	kW	Inhoud
1	1	Tractor	75	
2	1	Tractor	100	

Renvooi objecten

brandblusser (sproeischuimblusser 9 Ltr.)

DIVERSEN

HEMELWATER LOODS VIA GOOT EN HEMELWATERAFVOEREN NAAR ZAKSLOOT OP PERCEEL, EN HIERIN INFILTREREND.

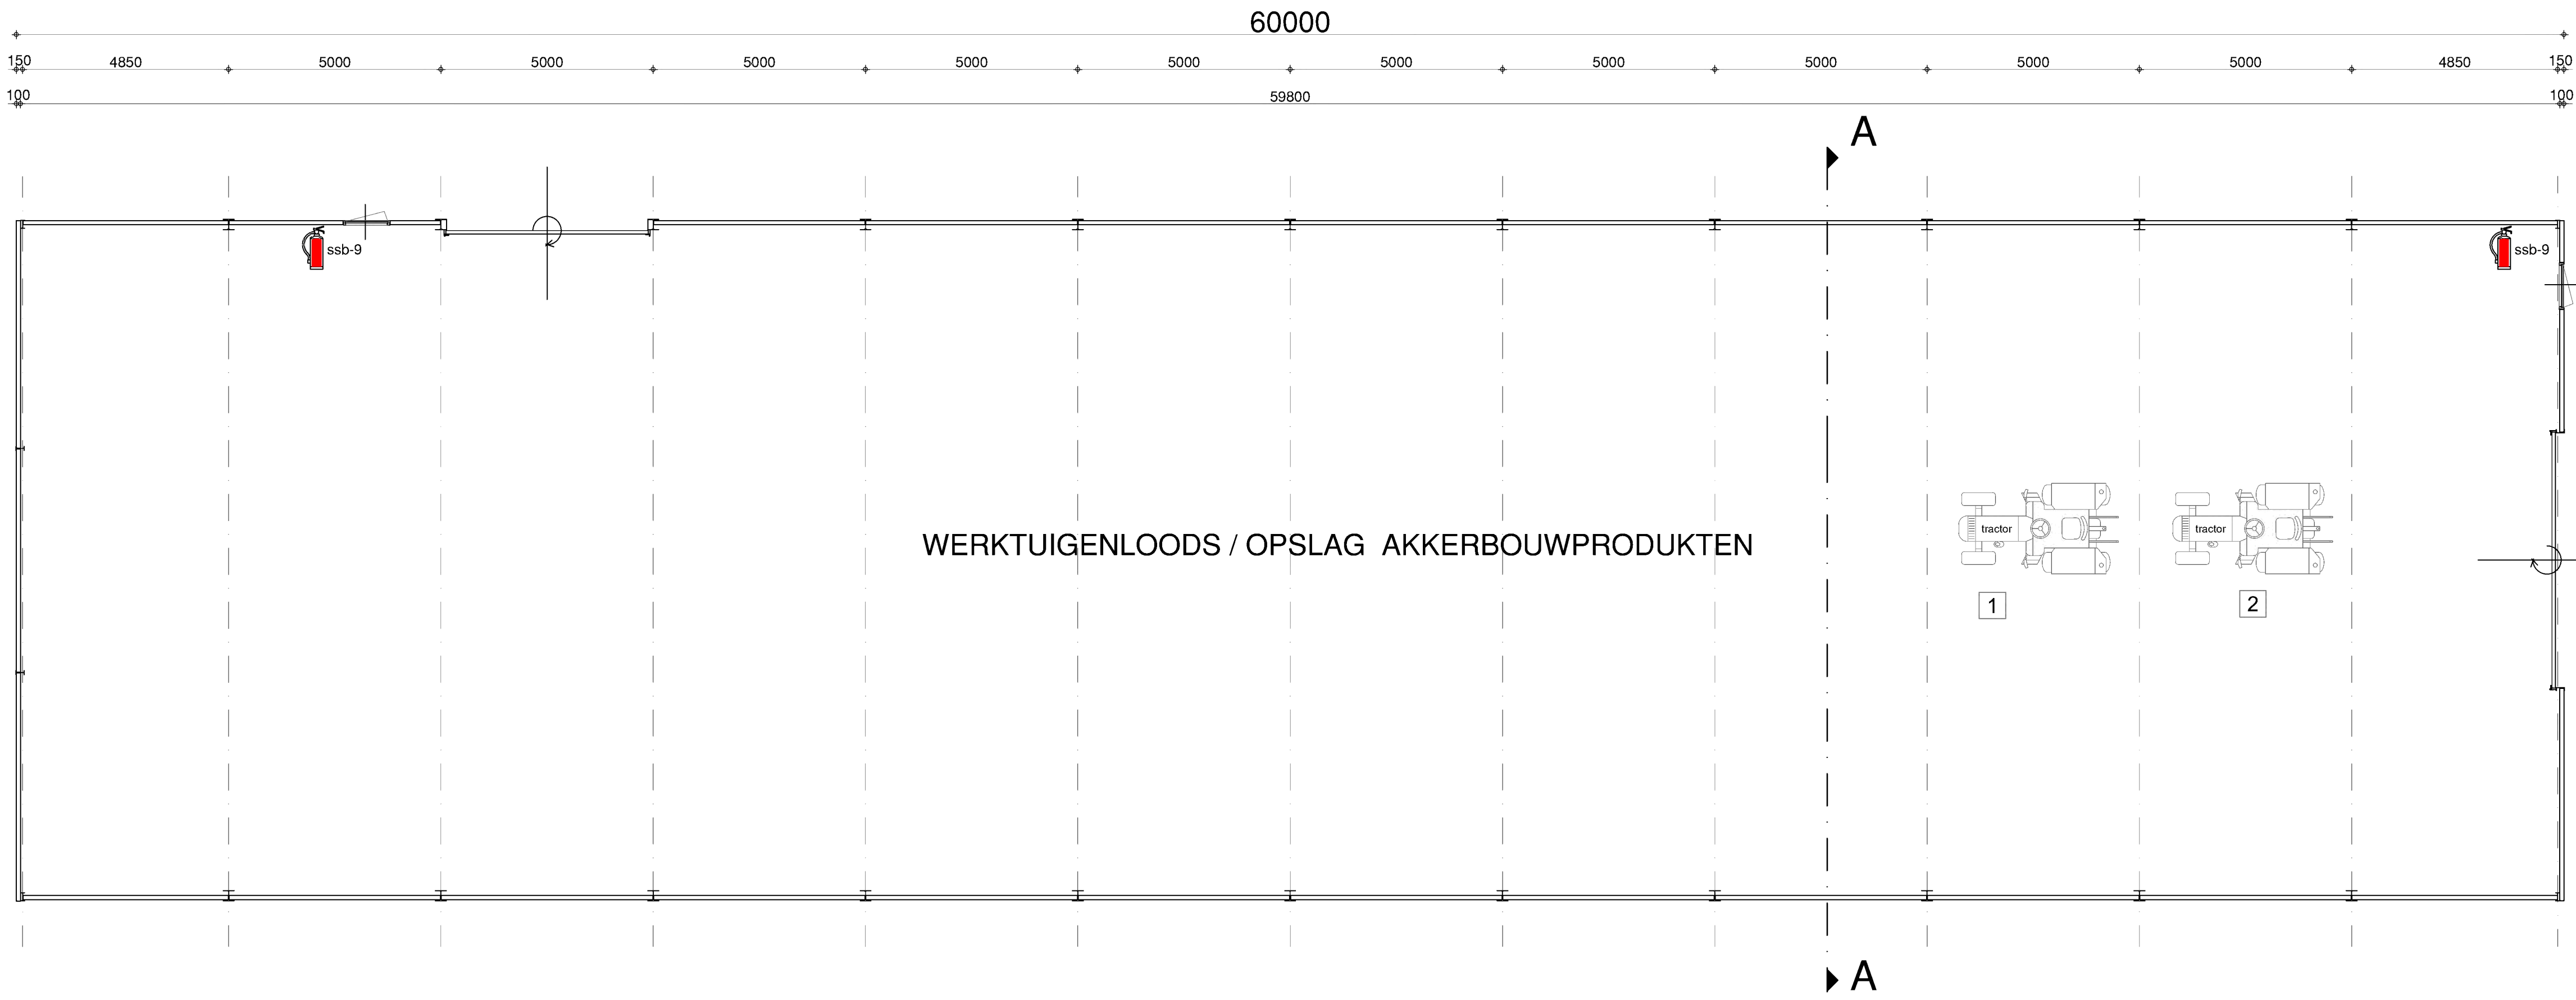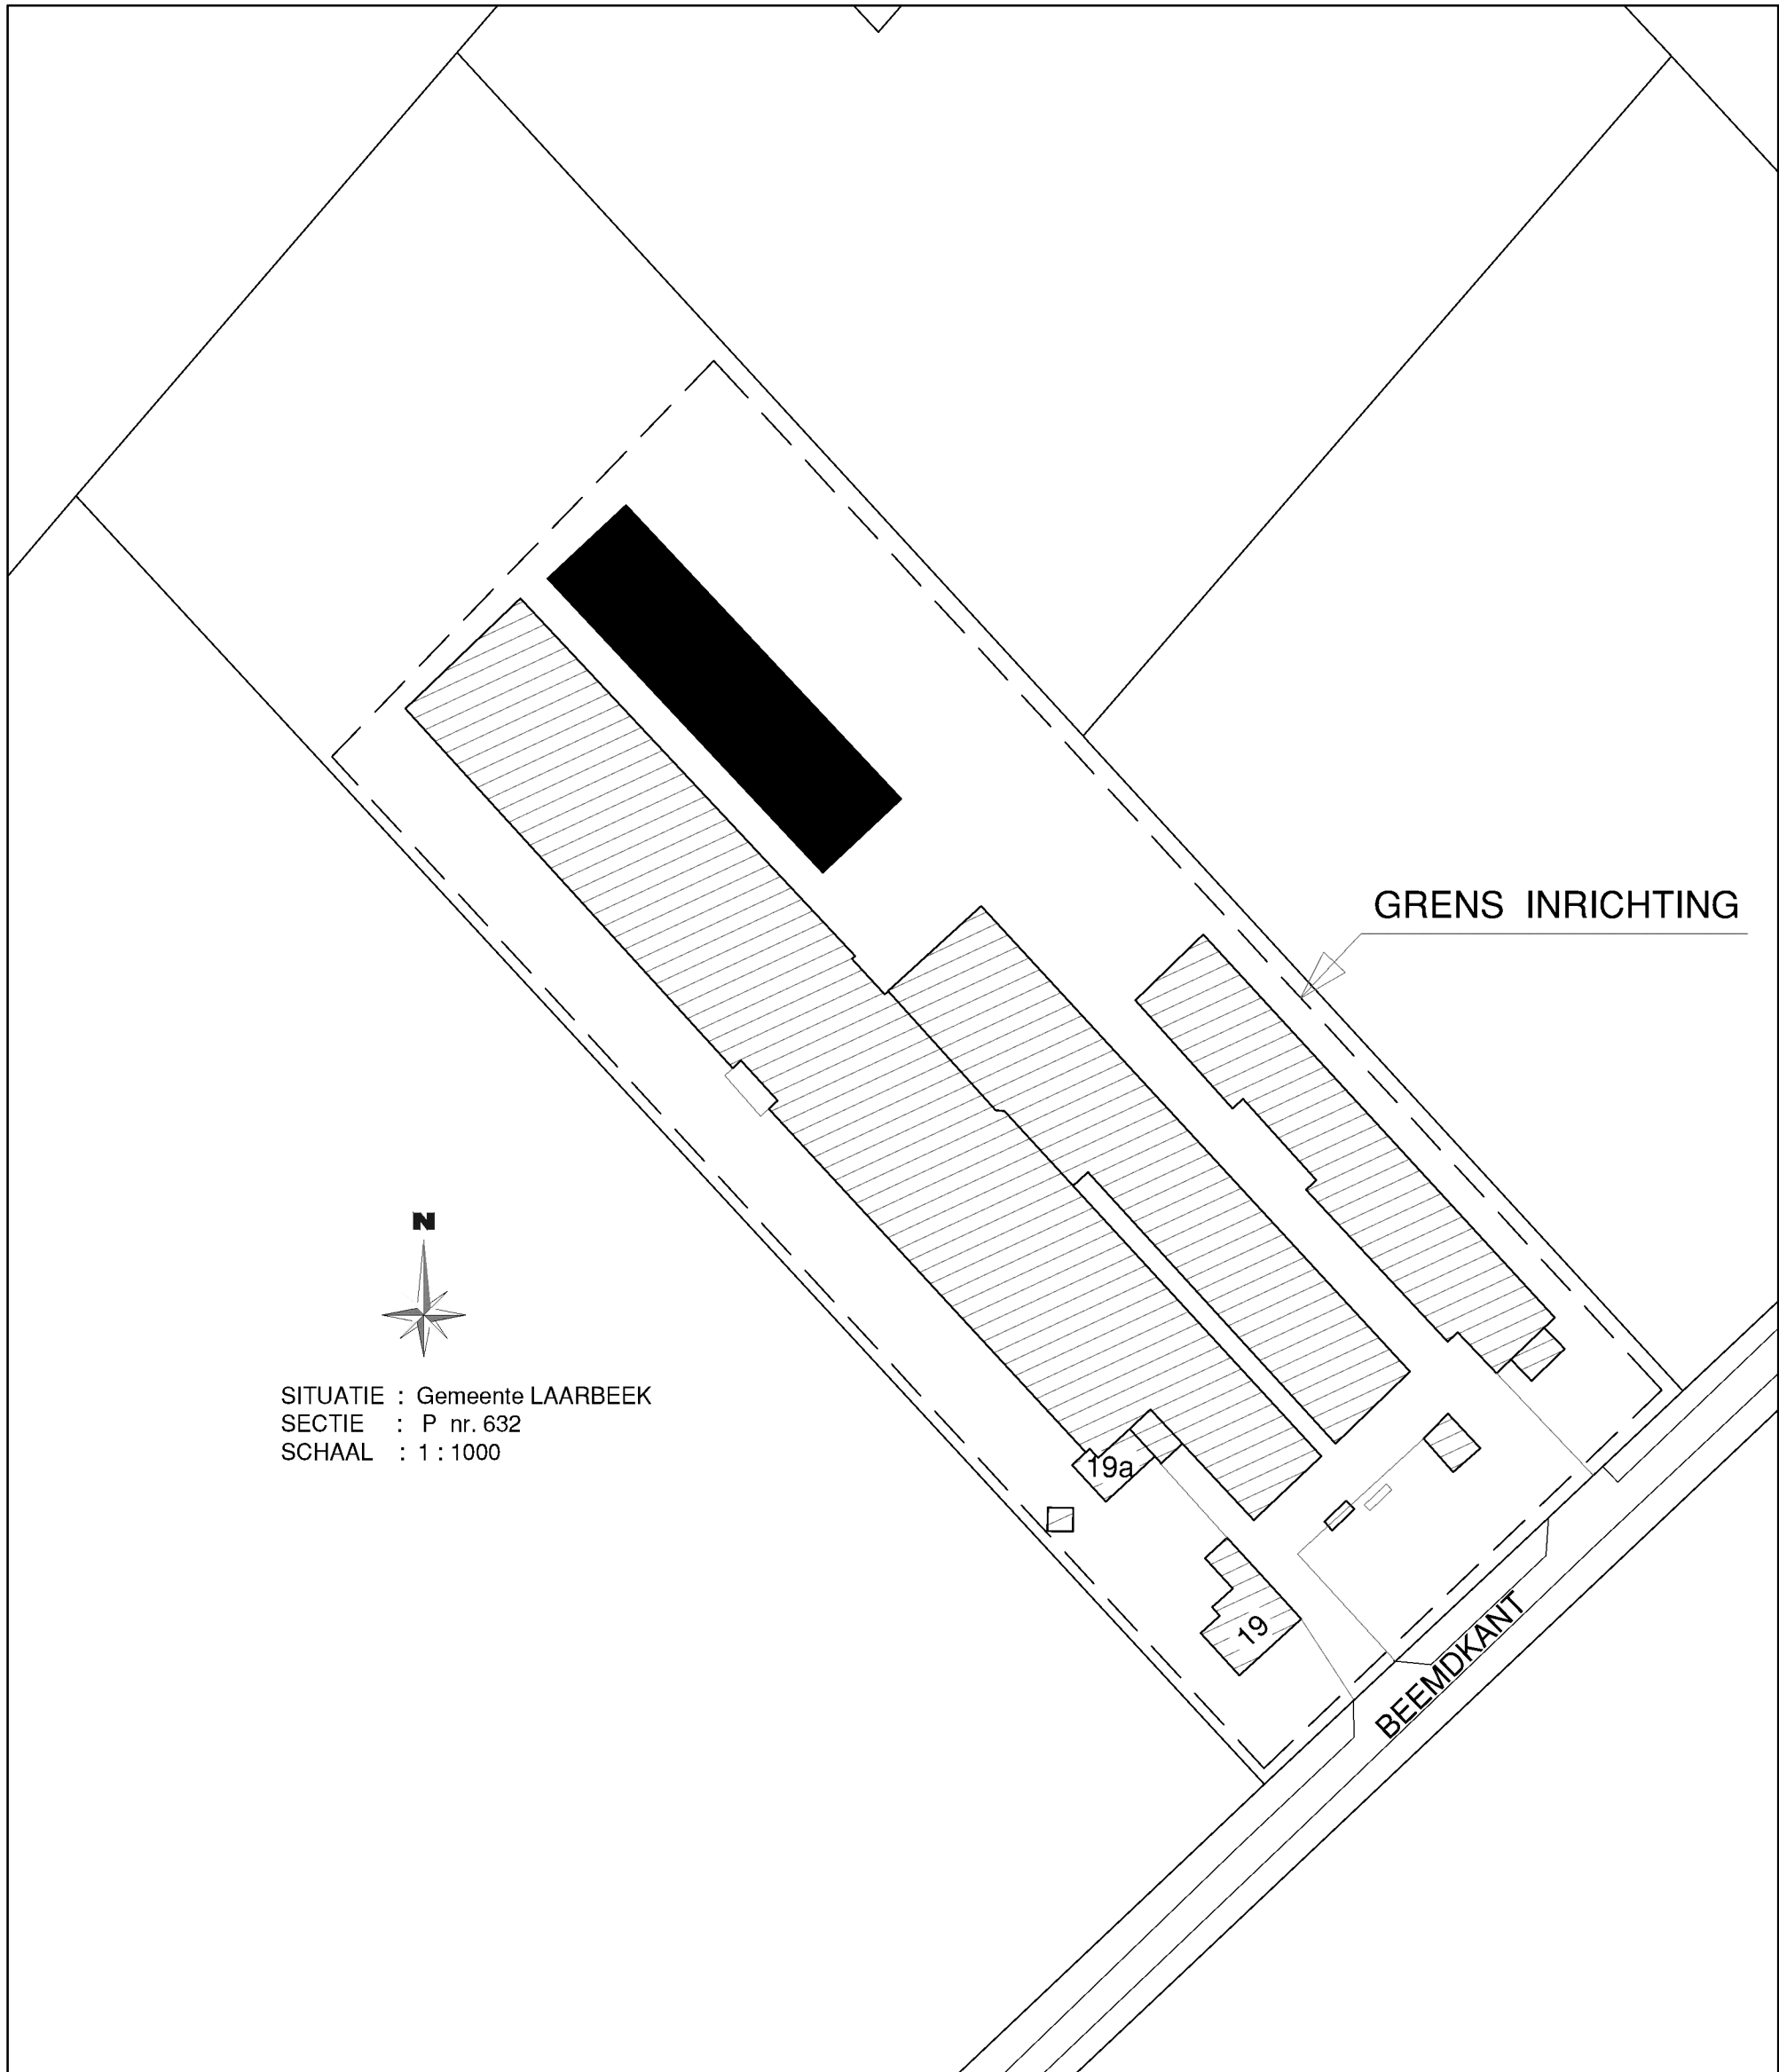

PLATTEGROND

FG BEDRIJFS ONTWIKKELING

Postbus 30
5469 ZG Erp

Tel.
Fax:

Projectleider:

mob.:
email: @
FGbedrijfsontwikkeling.nl

Onderwerp: **PLATTEGRONDTEKENING**

Werk: OMGEVINGSVERGUNNING MILIEUNEUTRAAL
VERANDEREN van de inrichting i.v.m. nieuwe te bouwen Loods
aan de Beemdkant 19 te Lieshout.

Opdrachtgever: Donkers - Bennenbroek V.O.F.
Beemdkant 19
5737 RB Lieshout

Schaal: 1 : 100
Datum: 17-11-2022
Getekend: G vd. R
Blad: 1

Gewijzigd: 29-11-2022
Gewijzigd:
Gewijzigd:
Formaat : 1189 x 594

Tekenbureau tel.: E-mail: @gvanderijt.nl