

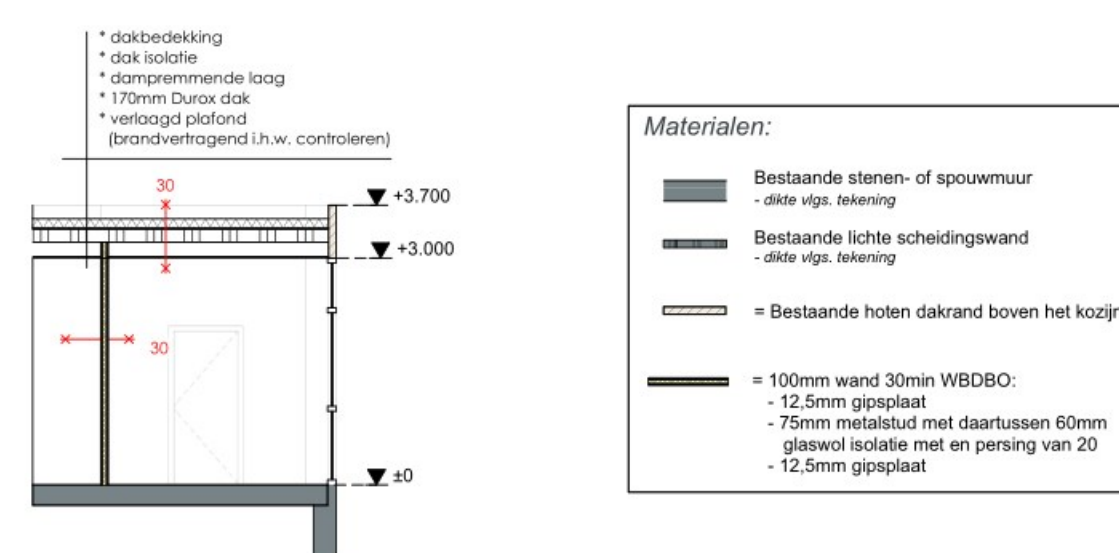


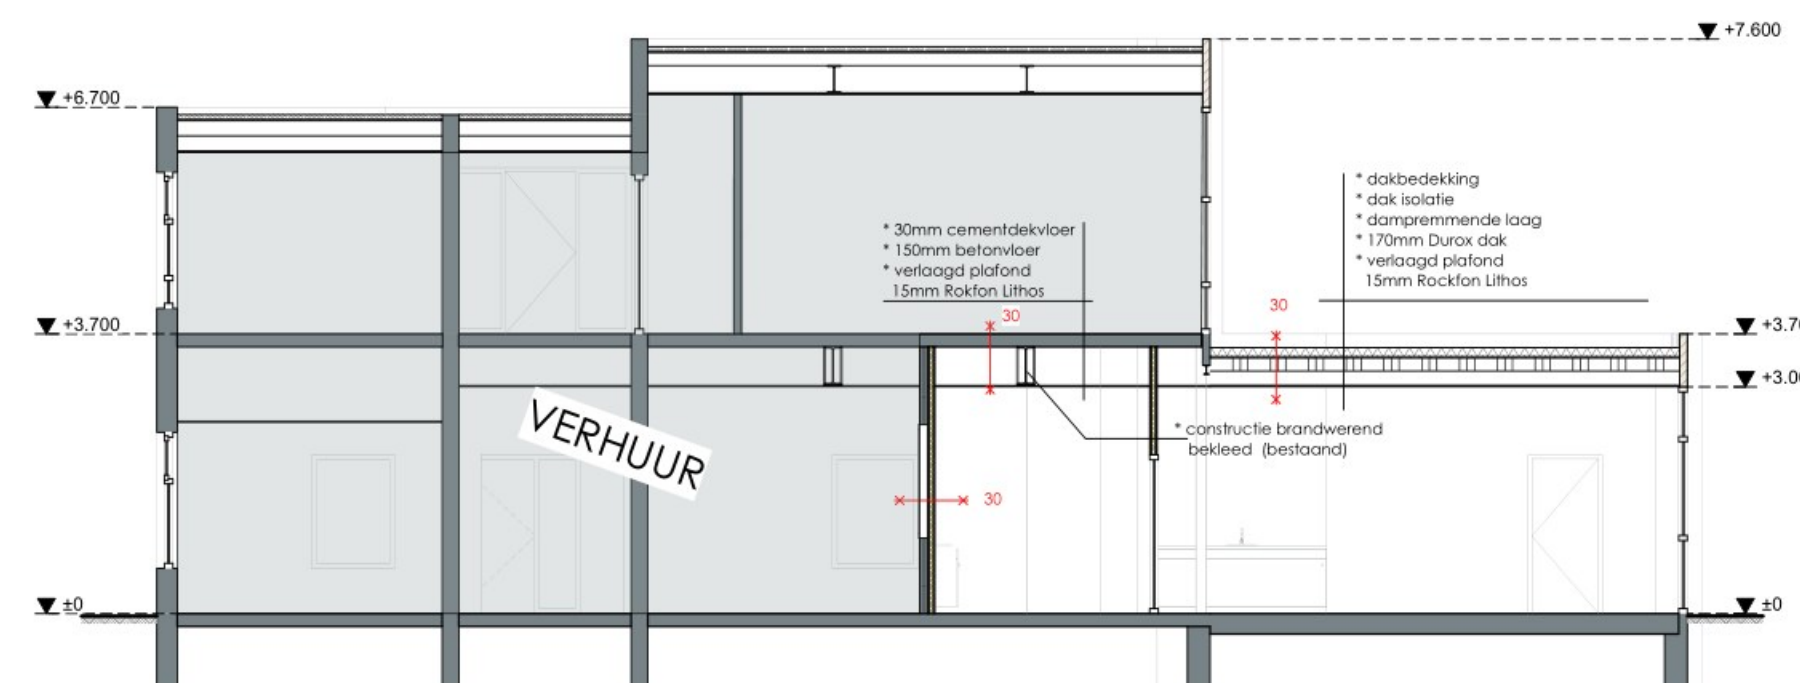

 Gemeente Breda
Bijlage bij besluit
Z2023-004178-V01

Ven L

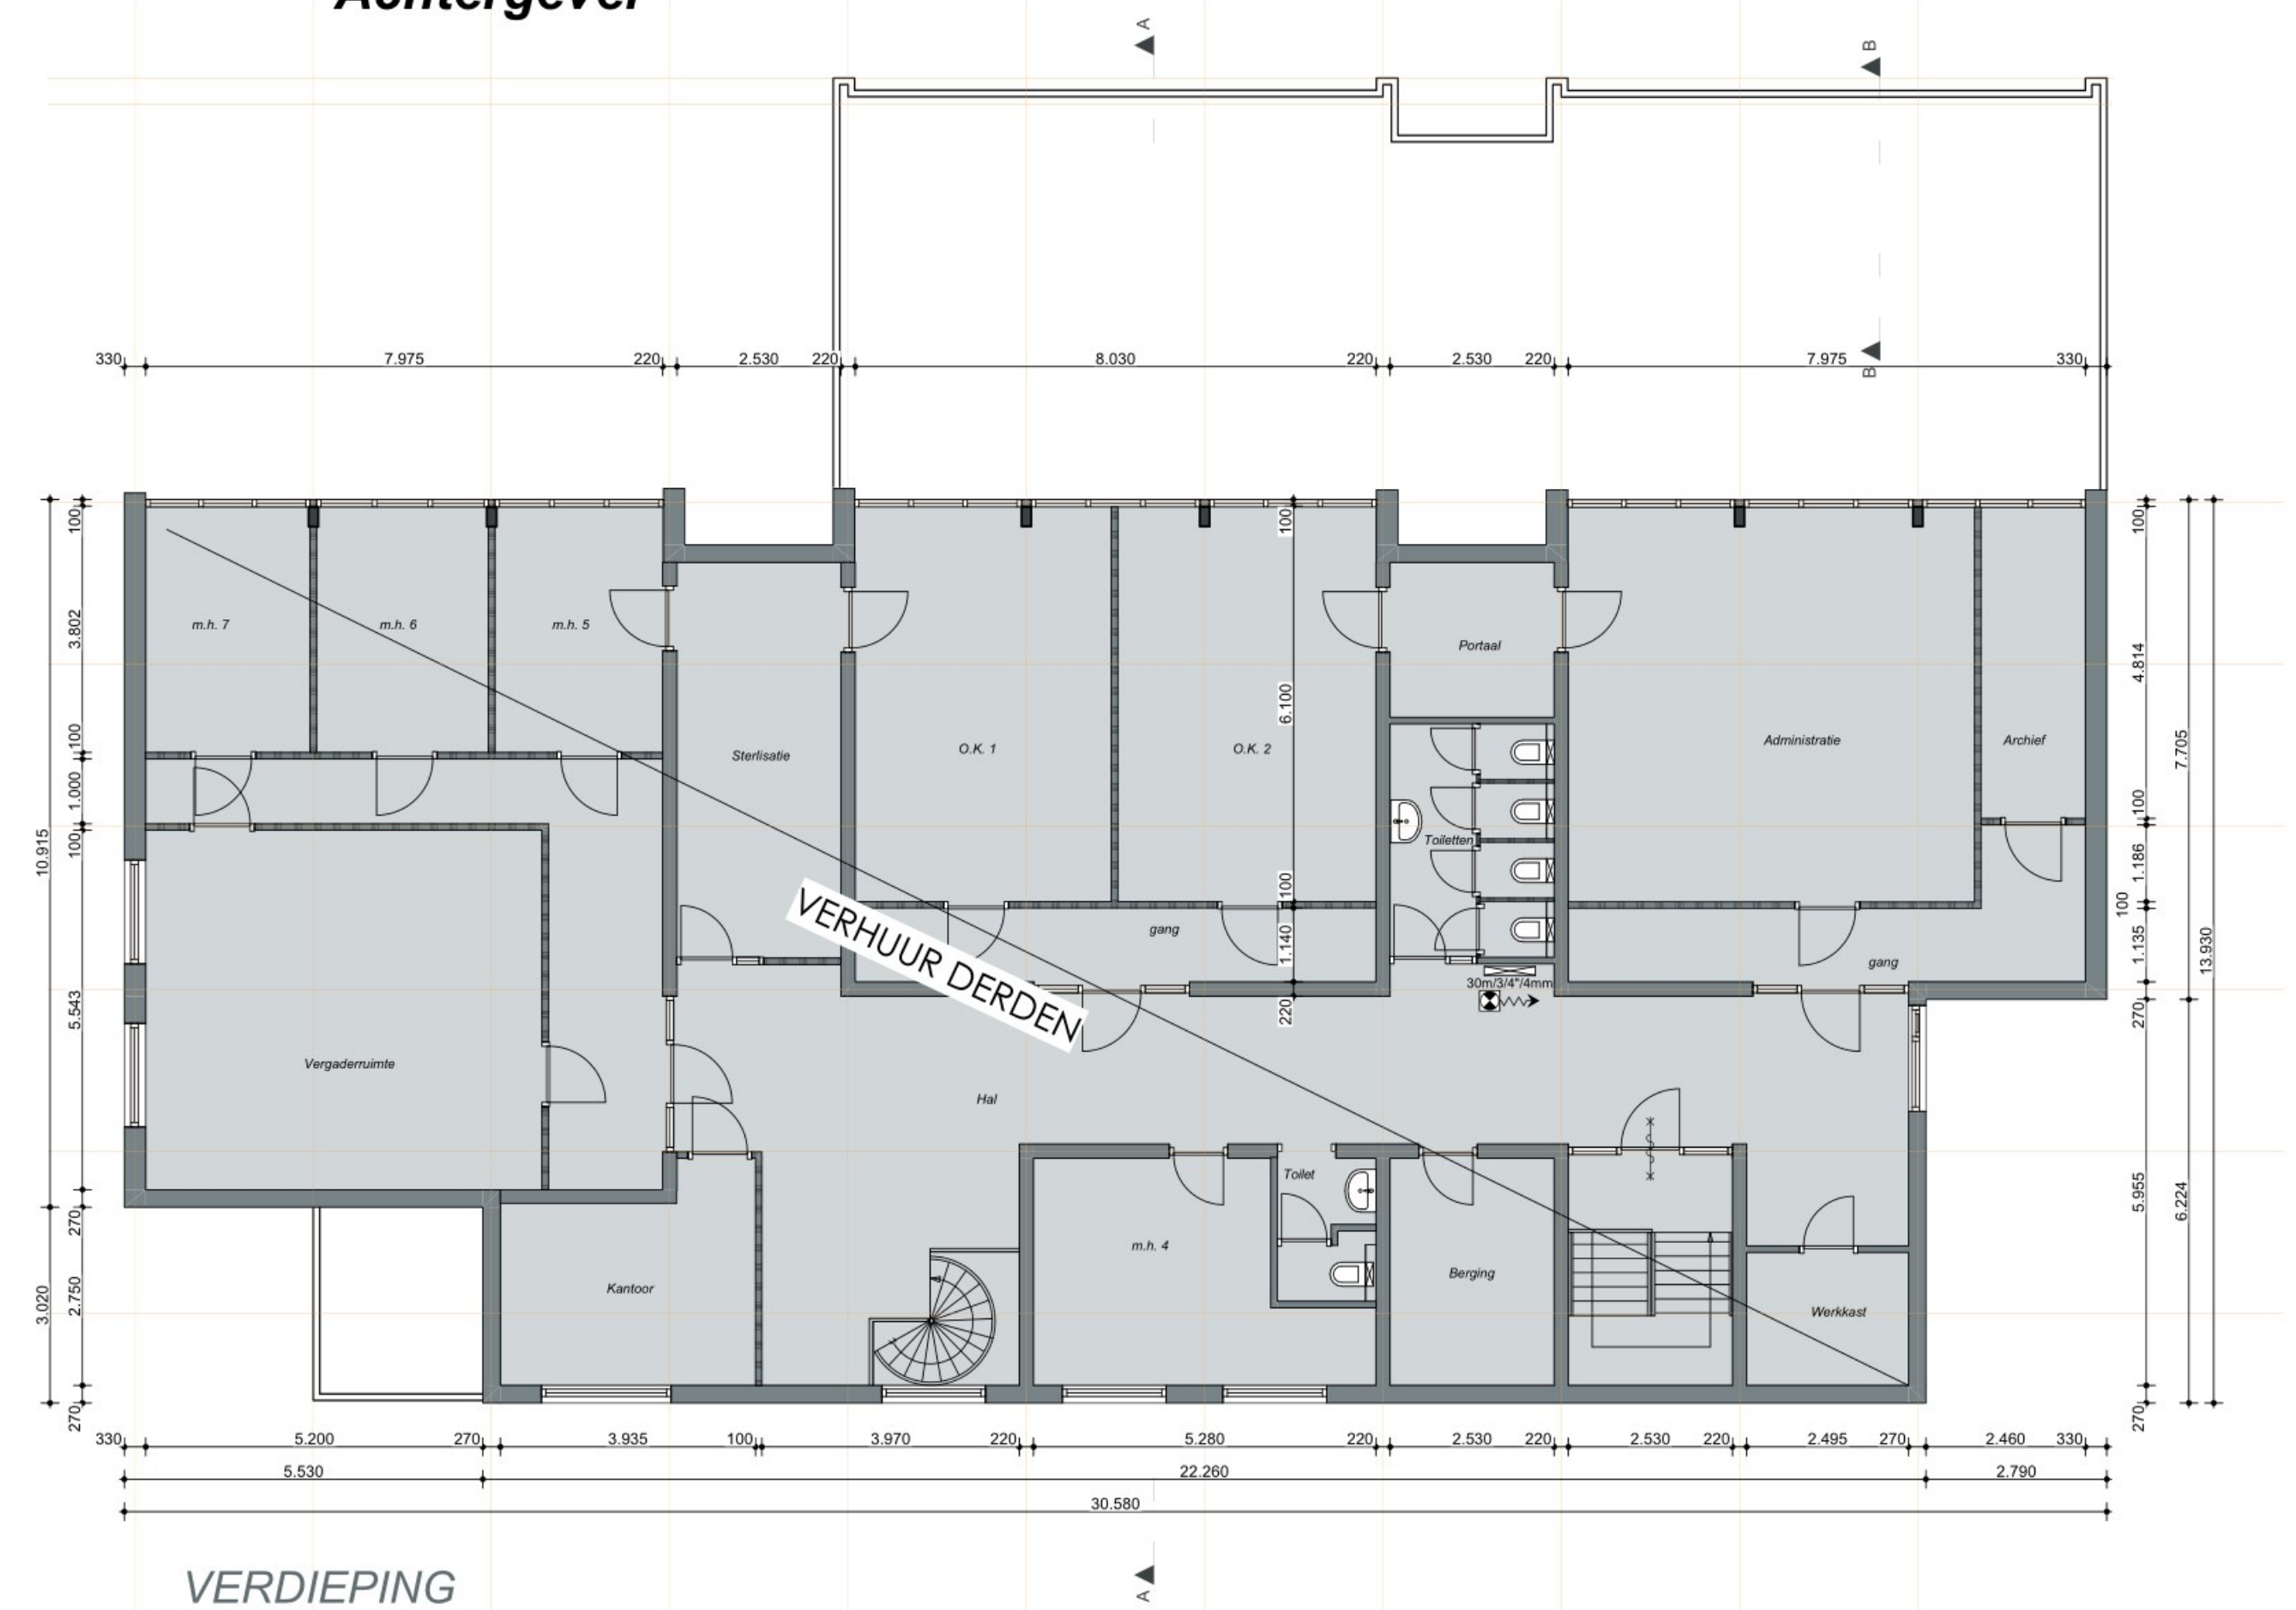

N

SITUATIE
GEMEENTE: Breda
SECTIE: G nr. 7184-7185
SCHAAL: 1:500

 = parkeerplaats

 = opstelplaats brandweerwagen

Datum	Get.	Wijziging
18-09-2023	A.B.	Aanvulling plattegronden

M2M
ARCHITECTUUR

Doomboomstraat 36 5091 CB Middelbeers | T: 013 - 514 1594
www.M2Marchitectuur.nl info@M2Marchitectuur.nl

Project: **Wijziging gebruikfunctie
gebouw**

Locatie: **Molstraat 36
4826 KA Breda**

Locatie: **Molstraat 36**
4826 KA Breda

Onderdeel:	Bestektekening
Schaal:	1:100, 1:500, 1:20
Datum:	26-07-2023
Getekend:	A.B.
Formaat:	A1

Projectnummer: **23-073**
Bladnummer: **B01**

Bladnummer: **B01**