



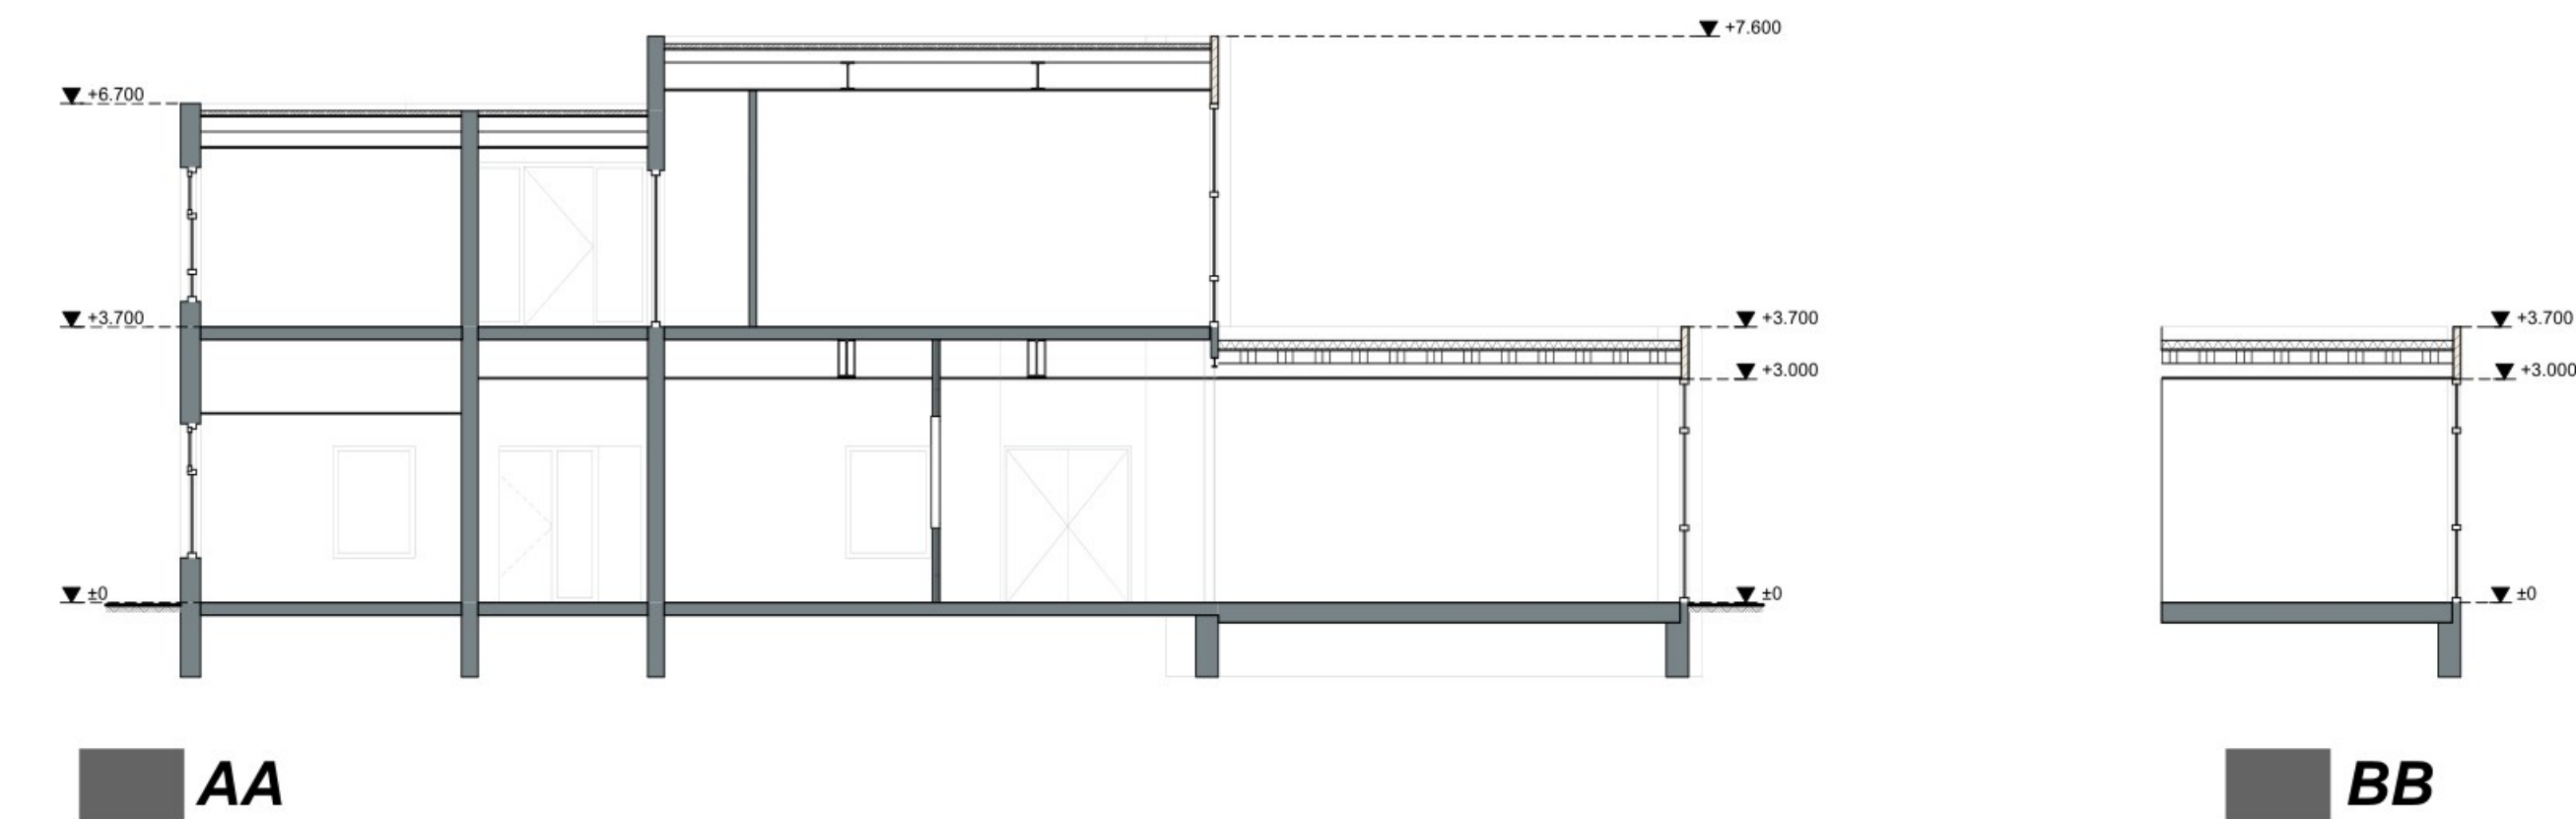


PLATTEGROND



Achtergevel

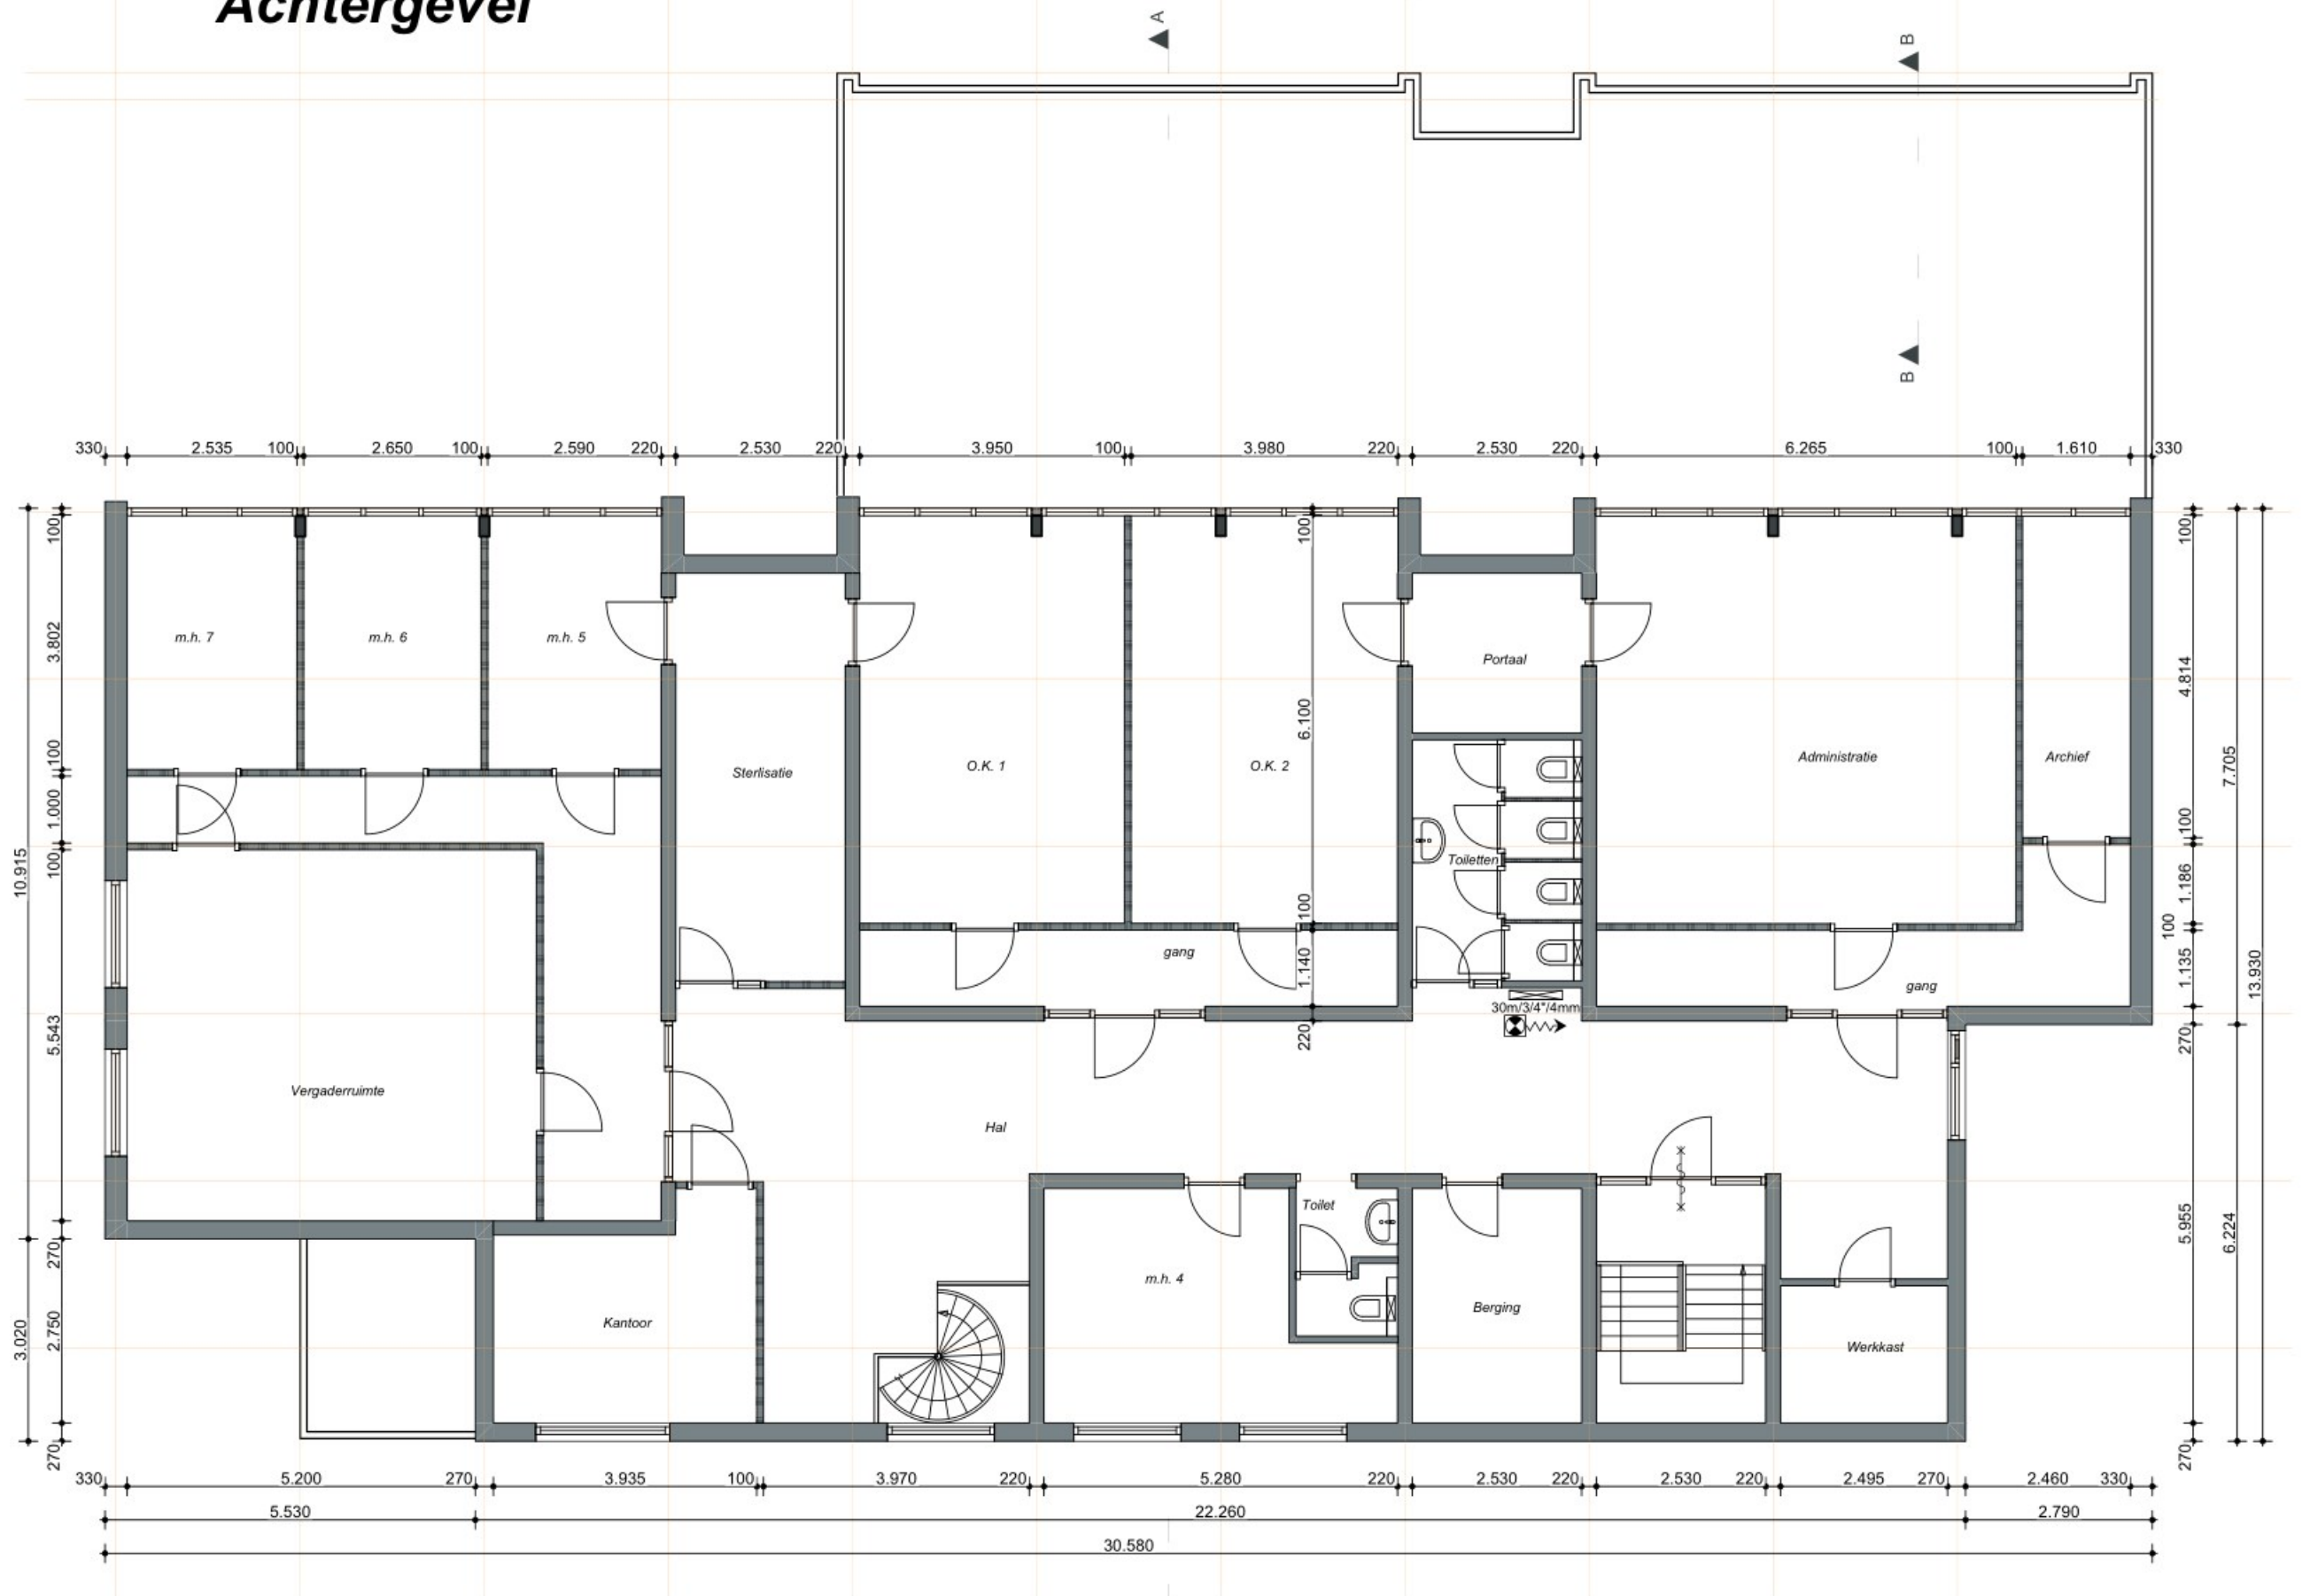

VERDIEPING

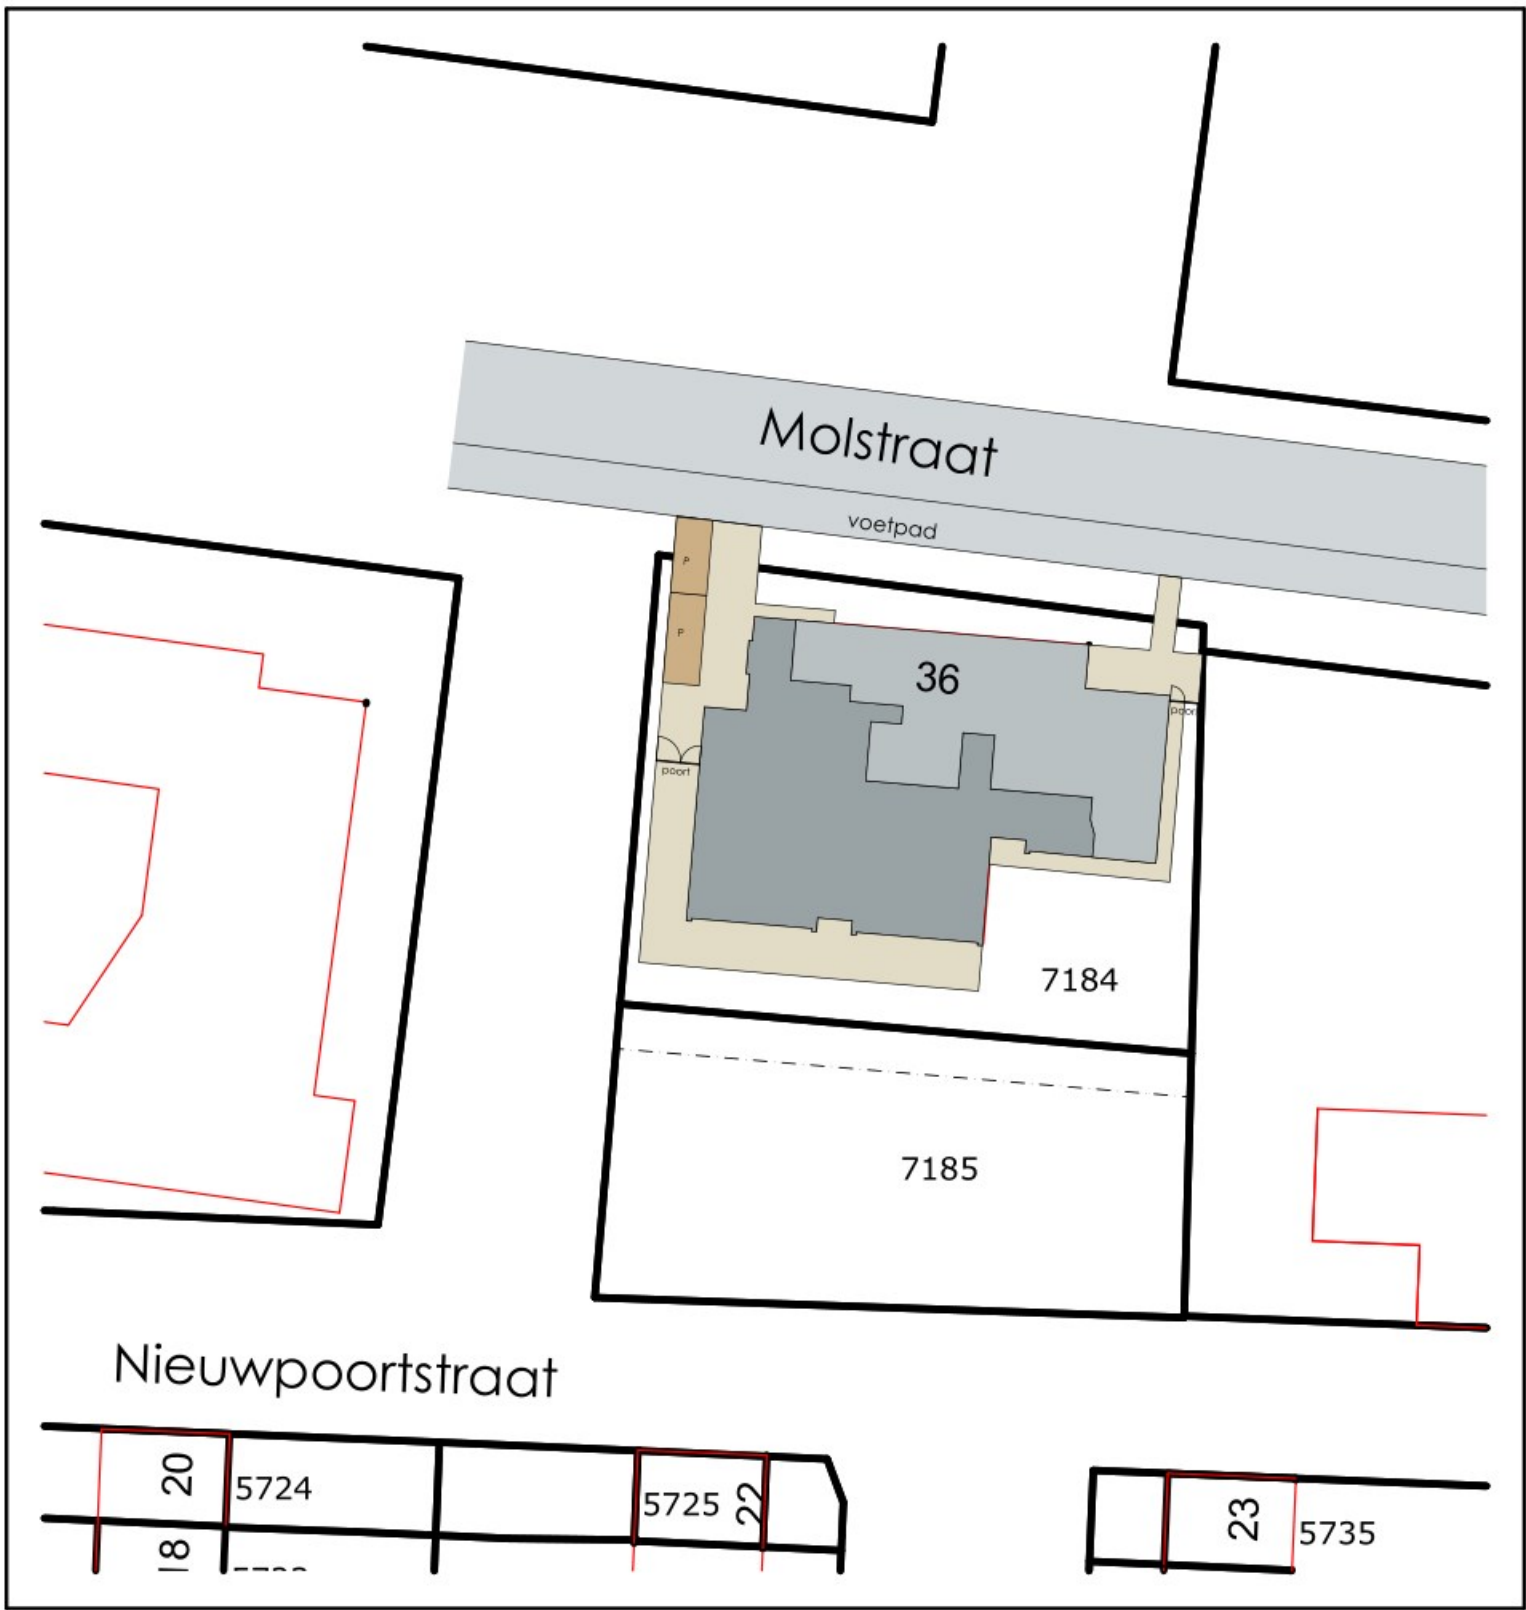

SITUATIE
GEMEENTE: Breda
SECTIE: G nr 7184-7185
SCHAAL: 1:500
= parkeerplaats

Datum	Get	Wijziging

M2M
ARCHITECTUUR

Doomboomstraat 36 5091 CB Middelbeers | T: 013 - 514 1594
www.M2Marchitectuur.nl info@M2Marchitectuur.nl

Project:	Wijziging gebruiksfunctie gebouw
Locatie:	Molstraat 36 4826 KA Breda
Onderdeel:	Bestaande situatie
Schaal:	1:100, 1:500
Datum:	18-09-2023
Getekend:	A.B.
Formaat:	A1

Projectnummer: 23-073
Bladnummer: BS