



Plattegrond
(schaal 1:100)

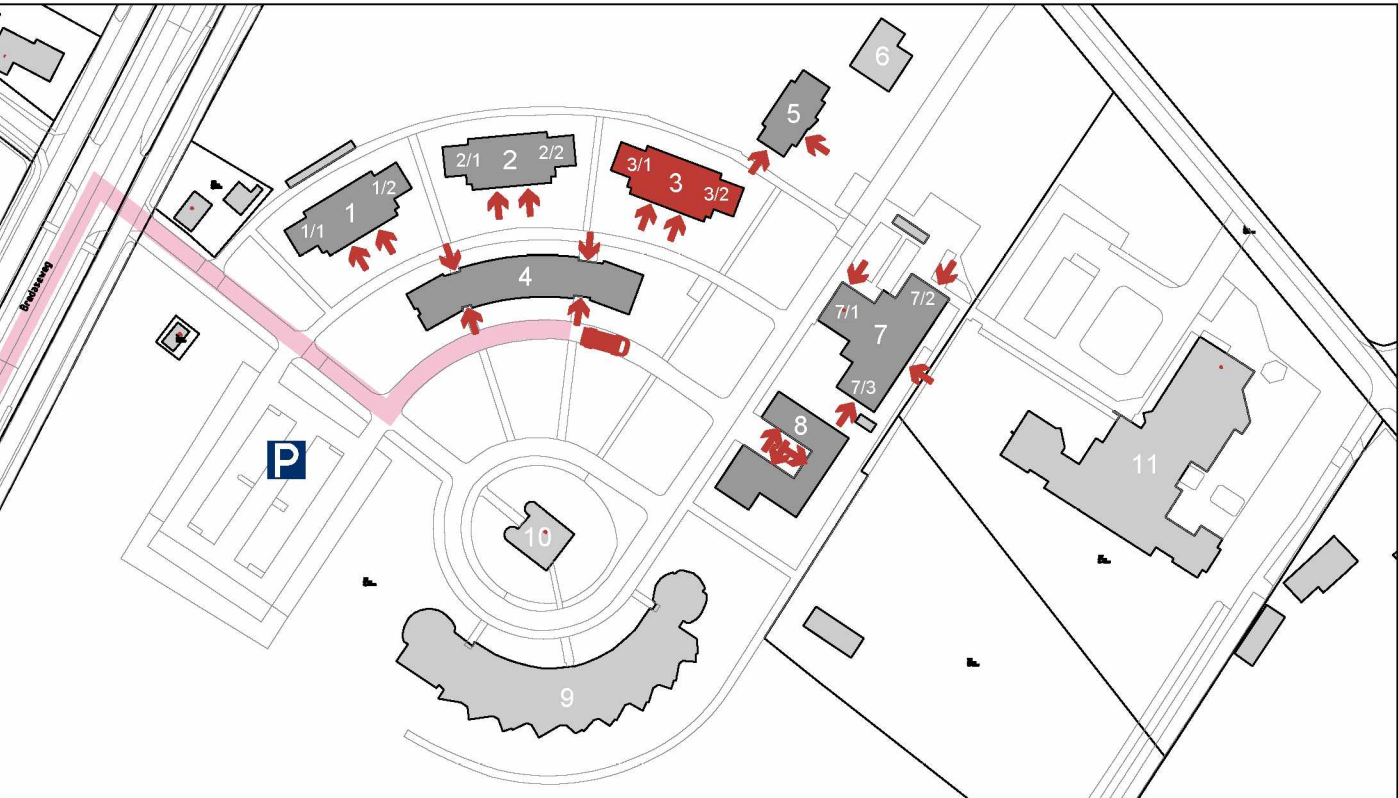

Situatie
Adres: Bredaseweg 50
Schaal: 1:2000
Kadastraal bekend: Rijsbergen
Sectie: I
Nummer: 1178

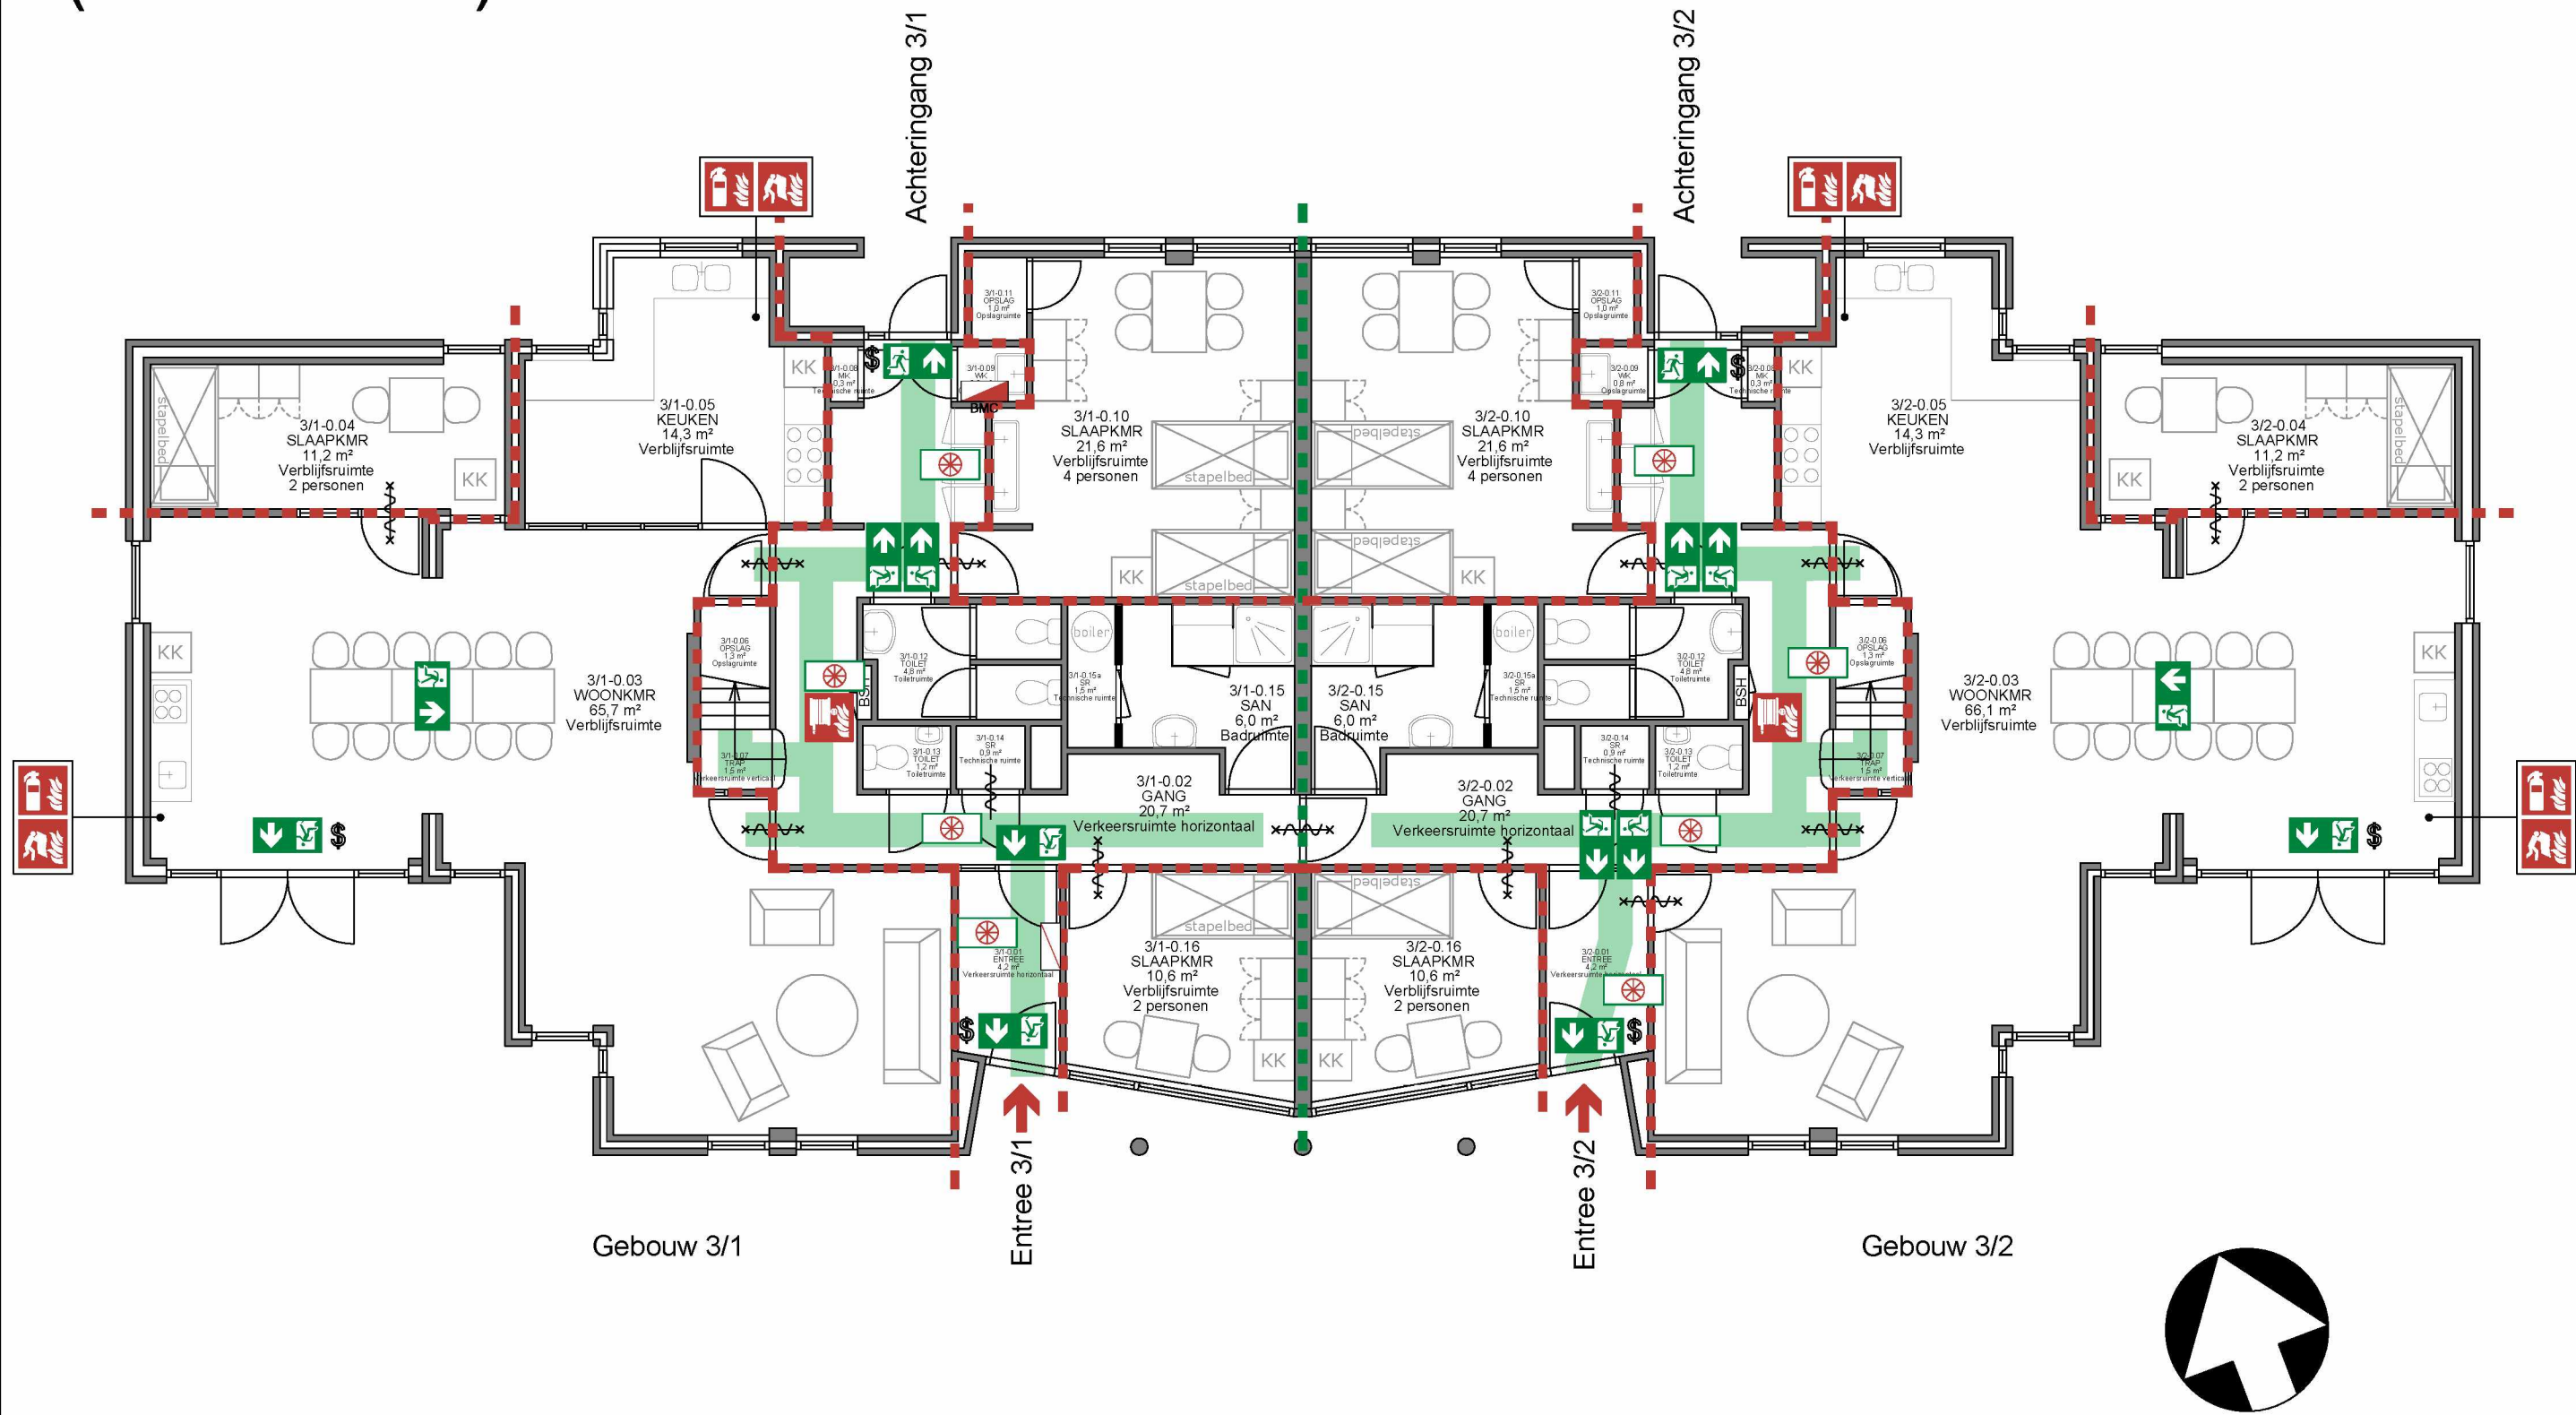

GEBOUW 3

Gebruiksfunctie (hoofd)	: Woonfunctie
Bruto vloeroppervlakte (Hele gebouw)	: 385 + 308 = 693 m²
Gebruiksoppervlakte (Hele gebouw)	: 349 + 282 = 631 m²
Peilmaat	: 0,0 m
Hoogte vloer (t.o.v. peil)	: 0,0 m
Hoogte van hoogste vloer boven maaiveld	: 27 dm
Aantal personen (Hele gebouw)	: 54 Personen
Technische capaciteit (Hele gebouw)	: 16 + 38 = 54 bedden

RENVOOI

	BRANDBLUSSER		BRANDELDCEENTRALE
	BRANDSLANGHASPEL		NEVENPANEEL
	BRANDMELDER		BRANDWEERINGANG
	BLUSDEKEN		WBDBO 60 MINUTEN
	EERSTE HULP		WBDBO 30 MINUTEN
	AUTOMATISCHE EXTERNE DEFIBRILATOR		DEUR ZONDER SLEUTEL TE OPENEN
	BHV KAST		ZELFSLUITENDE DEUR, BRANDWEREND
	(NOOD)UITGANG		ZELFSLUITENDE DEUR
	VLUCHTROUTE		DEUR, BRANDWEREND (NIET ZELFSLUITEND)
	NOODVERLICHTING		

Brandmeldinstallatie: Volledige bewaking conform NEN 2535
Luid alarm conform NEN 2575

RIJSBERGEN - DE KRABBEBOSSEN
Gebouw 3 - Regulier - Begane grond
GEBRUIKSVERGUNNING

Discipline	Veiligheid	Code	Datum	Omschrijving	Gewijzigd
Status	Definitief ontwerp	B	22-5-23	Wijziging nav aanvulling br.adviseur	ARO
Formaat	A2	C	6-6-23	Correctie brandscheidingen	ARO
Getekend	ARO	D	13-9-23	Brandscheidingen 20 > 30 min (SVBB)	ARO
Project	NO regulier + AMV			Omschrijving	Plattegrond
Adres	Bredaseweg 50				Gebruiksvergunning
	4891 SJ , Rijsbergen (Zundert)				Gebouw 3 - Woongebouw regulier
Object	B003 ,Gebouw 3			Bouwlaag	Begane grond
				Tekeningnummer	Rijsbrgn_B003_V_00_00_GVG
				Bestandsnaam	Rijsbrgn_B003_V_00_00_GVG.dwg

