


Plattegrond
(schaal 1:100)

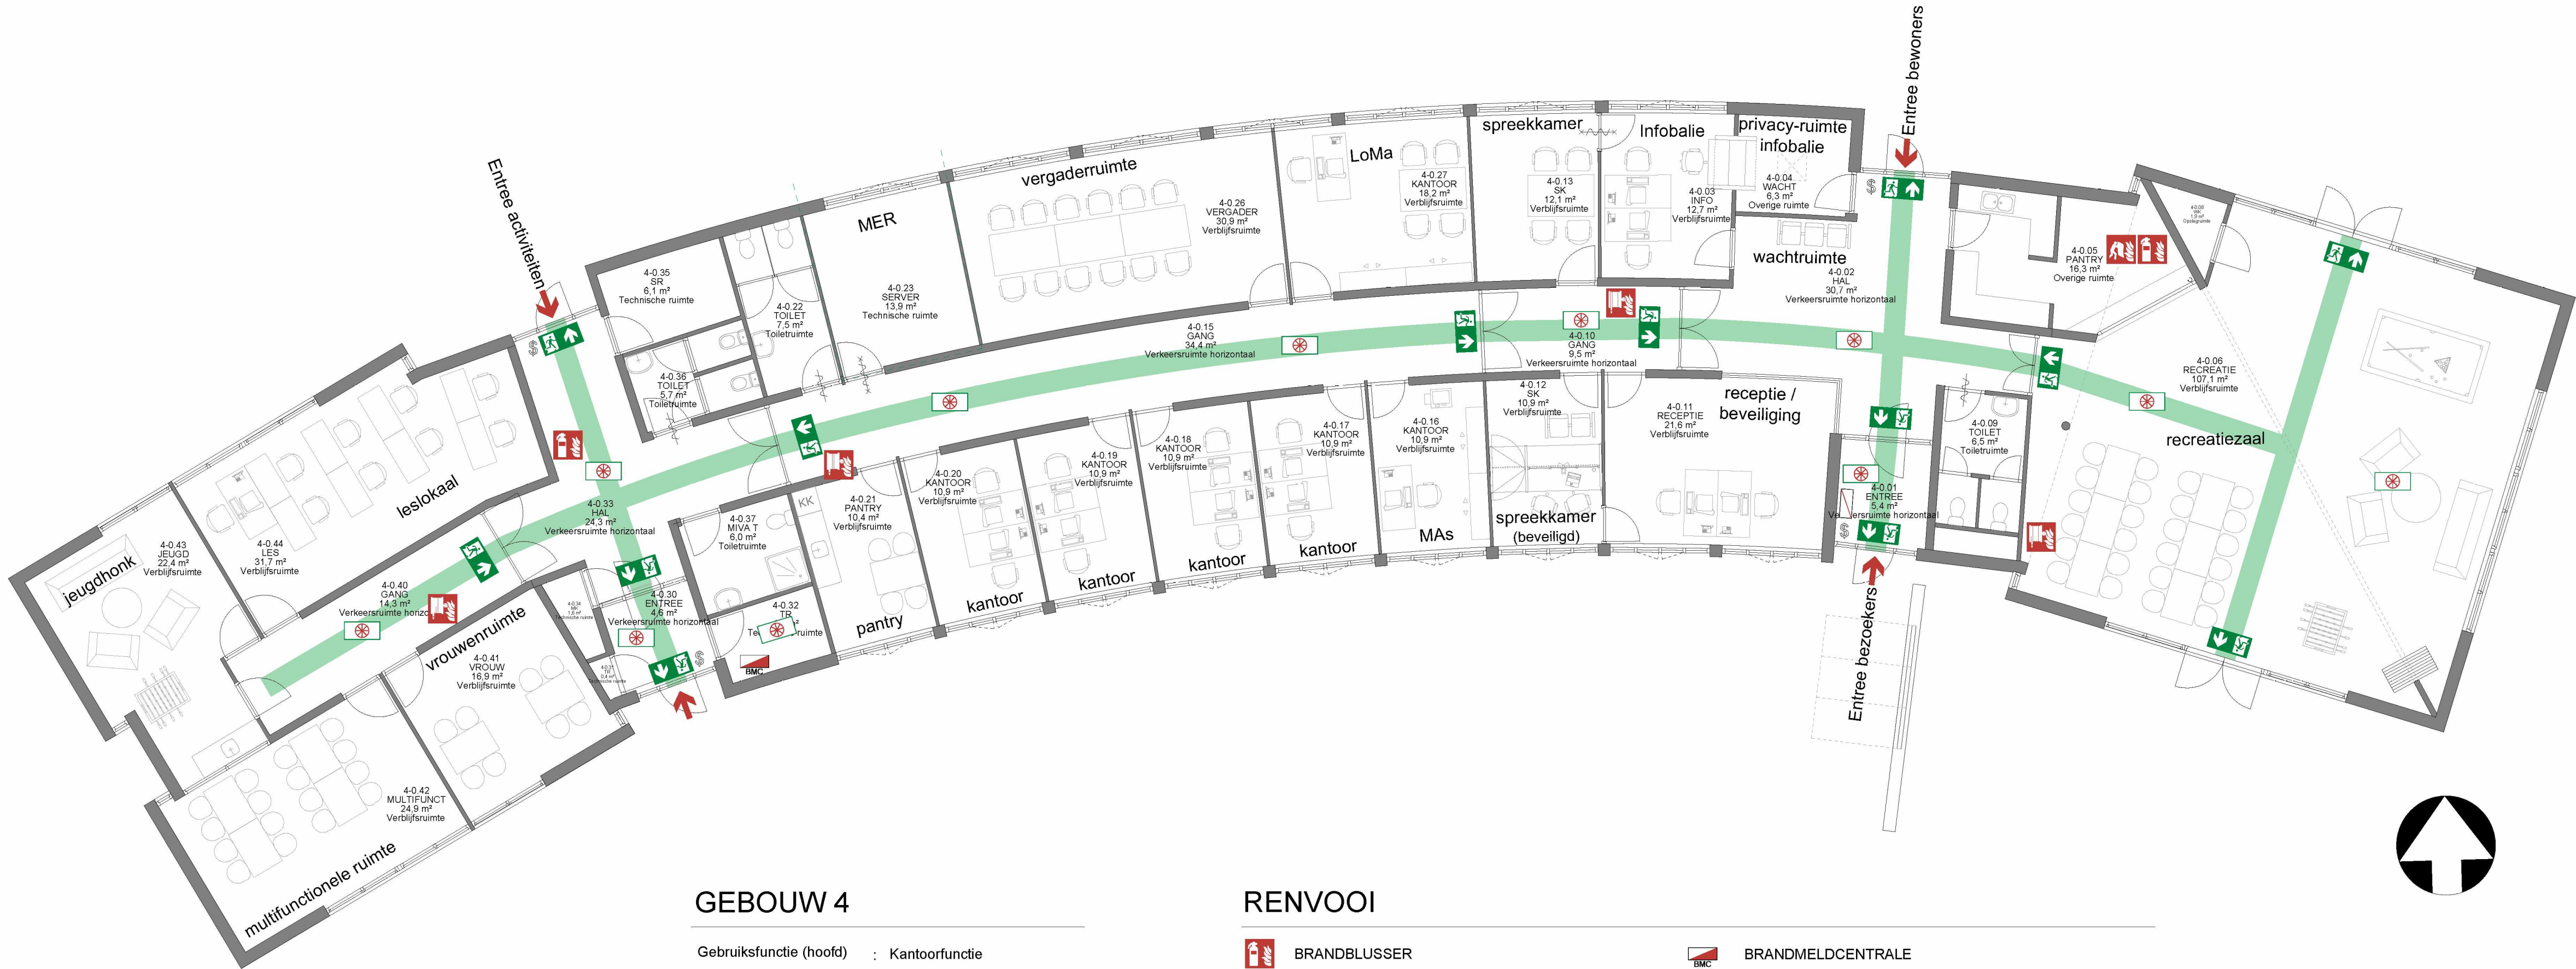


GEBOUW 4

Gebruiksfunctie (hoofd)	: Kantoorfunctie
Bruto vloeroppervlakte (Hele gebouw)	: 649 m²
Gebruiksoppervlakte (Hele gebouw)	: 585 m²
Peilmaat	: 0,0 m
Hoogte vloer (t.o.v. peil)	: 0,0 m
Hoogte van hoogste vloer boven maaiveld	: 0 dm
Aantal personen (Hele gebouw)	: 110 Personen
Technische capaciteit (Hele gebouw)	: 0 bedden

RENVOOI

	BRANDBLUSSER		BRANDMELDCENTRALE
	BRANDSLANGHASPEL		NEVENPANEEL
	BRANDMELDER		BRANDWEERINGANG
	BLUSDEKEN		WBDBO 60 MINUTEN
	EERSTE HULP		WBDBO 30 MINUTEN
	AUTOMATISCHE EXTERNE DEFIBRILATOR		DEUR ZONDER SLEUTEL TE OPENEN
	BHV KAST		ZELFSLUITENDE DEUR, BRANDWEREND
	(NOOD)UITGANG		ZELFSLUITENDE DEUR
	VLUCHTROUTE		DEUR, BRANDWEREND (NIET ZELFSLUITEND)
	NOODVERLICHTING		

Brandmeldinstallatie: Bewaking niet automatisch, ruimtebewaking in de centrale verkeersruimte, activiteitenruimte en in het doodlopende eindgedeelte. Conform NEN2535 Luid alarm conform NEN2575

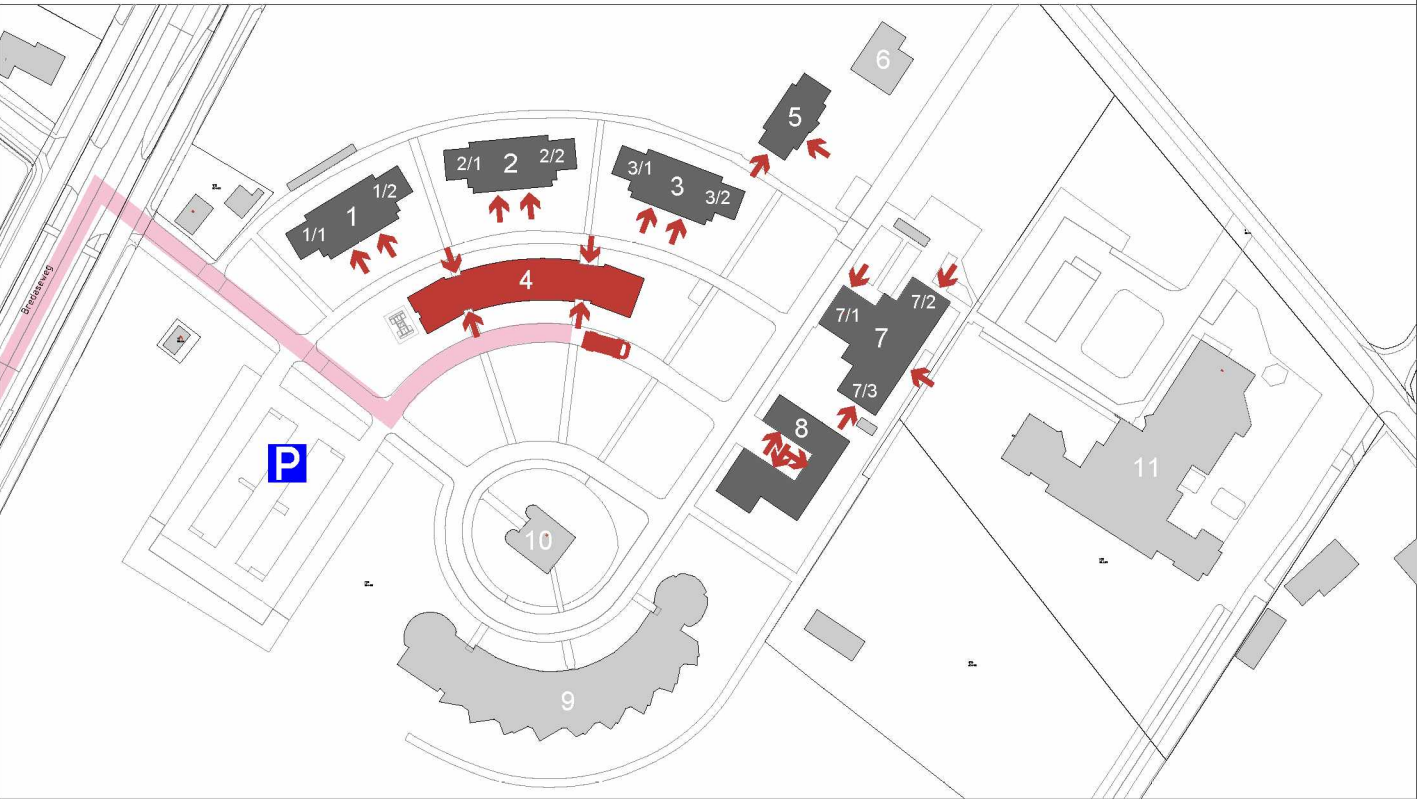

Situatie
Adres: Bredaseweg 50
Schaal: 1:2000
Kadastraal bekend: Rijsbergen
Sectie: I
Nummer: 1178

RIJSBERGEN - DE KRABBEBOSSEN
Gebouw 4 - Kantoor COA + activiteitenruimtes

Discipline	Veiligheid	Code	Datum	Omschrijving	Gewijzigd
Status	Definitief ontwerp	B	22-5-23	Wijziging nav aanvulling br.adviseur	ARO
Formaat	A2	C	30-5-23	Correctie brandscheidingen	EK
Getekend	ARO	D	8-11-23	Tekstuele aanpassingen i.o.v. SVBB	RL
Project	NO regulier + AMV	Omschrijving	Plattegrond		
Adres	Bredaseweg 50		Gebruiksvergunning		
	4891 SJ , Rijsbergen (Zundert)		Gebouw 4 - Kantoor COA en Activiteitenruimtes		
Object	B004 , Gebouw 4	Bouwlaag	Begane grond		



Tekeningnummer
Rijsbrgn_B004_V_00_00_GVG
Bestandsnaam Rijsbrgn_B004_V_00_00_GVG.dwg