

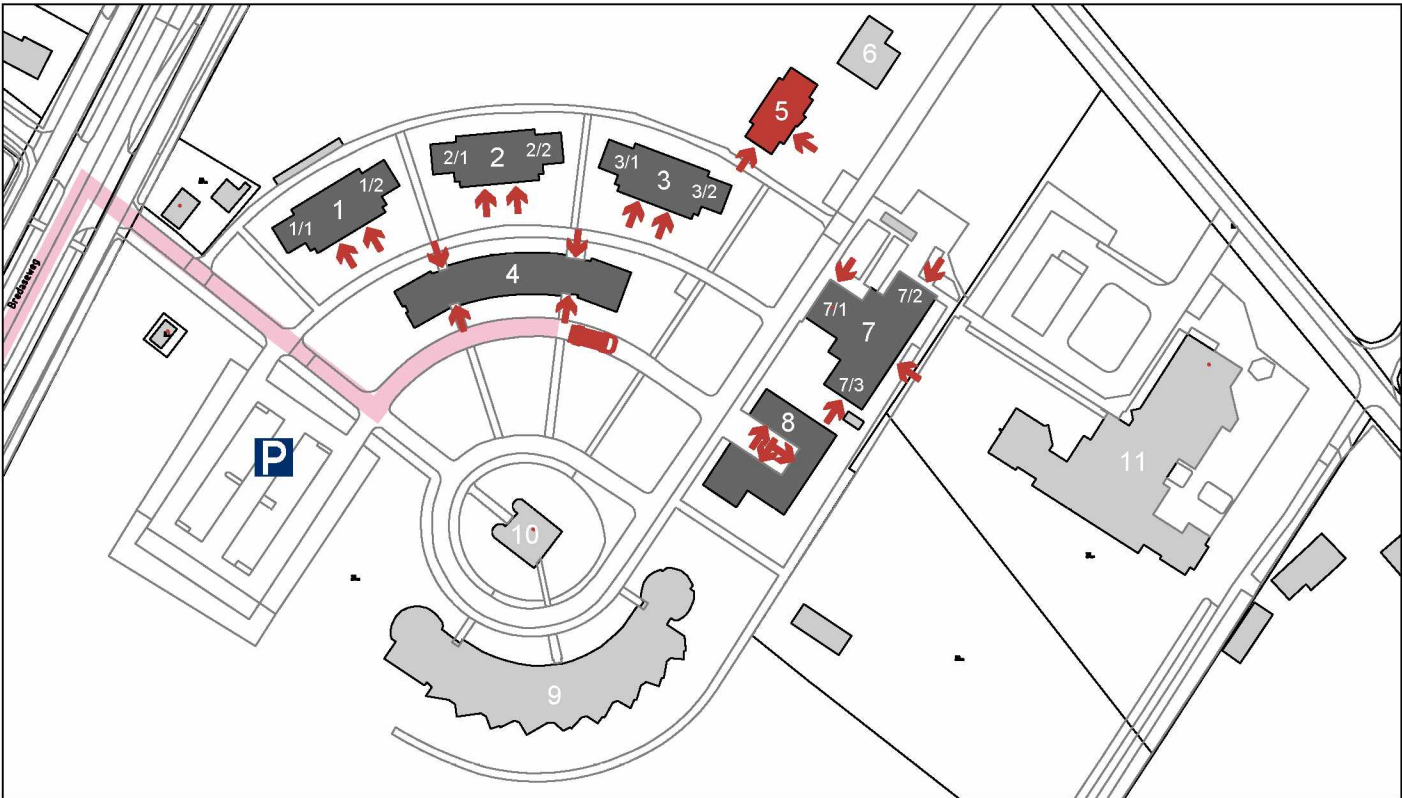


Plattegrond
(schaal 1:100)

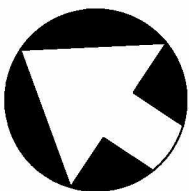

Situatie
Adres: Bredaseweg 50
Schaal: 1:2000
Kadastraal bekend: Rijsbergen
Sectie: I
Nummer: 1178

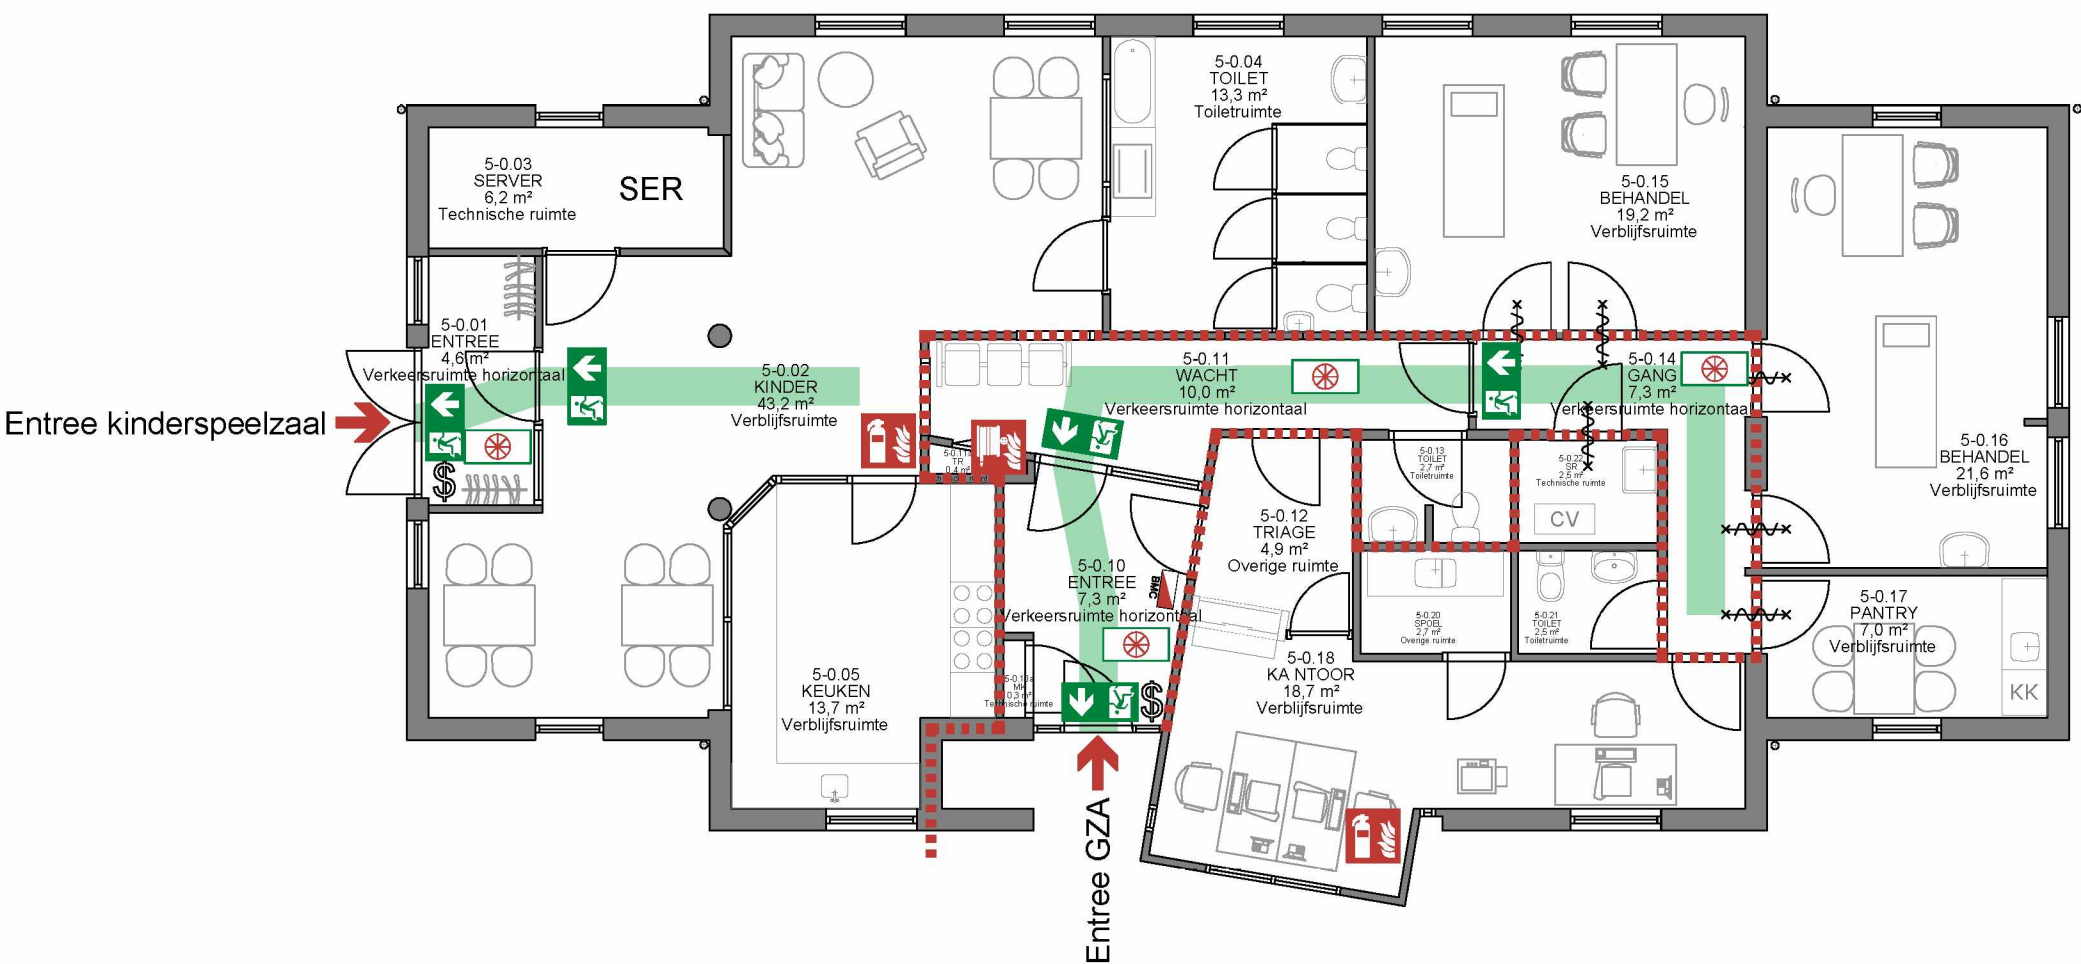

GEBOUW 5

Gebruiksfunctie (hoofd)	: Woonfunctie
Bruto vloeroppervlakte (Hele gebouw)	: 217 m²
Gebruiksoppervlakte (Hele gebouw)	: 196 m²
Peilmaat	: 0,0 m
Hoogte vloer (t.o.v. peil)	: 0,0 m
Hoogte van hoogste vloer boven maaiveld	: 0 dm
Aantal personen (Hele gebouw)	: 23 Personen
Technische capaciteit (Hele gebouw)	: 0 bedden

RENVOOI

	BRANDBLUSSEUR		BRANDELMELDCENTRALE
	BRANDSLANGHASPEL		NEVENPANEEL
	BRANDELMELDER		BRANDWEERINGANG
	BLUSDEKEN		WBDBO 60 MINUTEN
	EERSTE HULP		WBDBO 30 MINUTEN
	AUTOMATISCHE EXTERNE DEFIBRILATOR		DEUR ZONDER SLEUTEL TE OPENEN
	BHV KAST		ZELFSLUITENDE DEUR, BRANDWEREND
	(NOOD)UITGANG		ZELFSLUITENDE DEUR
	VLUCHTROUTE		DEUR, BRANDWEREND (NIET ZELFSLUITEND)
	NOODVERLICHTING		

Brandmeldinstallatie: Volledige bewaking conform NEN 2535
Luid alarm conform NEN 2575

RIJSBERGEN - DE KRABBEBOSSEN
Gebouw 5 - Kinderspeelzaal en GZA
GEBRUIKSVERGUNNING

Discipline	Veiligheid	Code	Datum	Omschrijving	Gewijzigd
Status	Definitief ontwerp	A	16-5-23	Brandscheidingen volgens SVBB	ARO
Formaat	A2	B	22-5-23	Wijziging nav aanvulling br.adviseur	ARO
Getekend	ARO	C	13-9-23	Brandscheidingen 20 > 30 min (SVBB)	ARO
Project	NO regulier + AMV	Omschrijving	Plattegrond		
Adres	Bredaseweg 50		Gebruiksvergunning		
	4891 SJ , Rijsbergen (Zundert)		Gebouw 5 - Kinderspeelzaal en GZA		
Object	B005 ,Gebouw 5	Bouwlaag	Begane grond		
		Tekeningnummer	Rijsbrgn_B005_V_00_00_GVG		
		Bestandsnaam	Rijsbrgn_B005_V_00_00_GVG.dwg		

