


Plattegrond
(schaal 1:100)

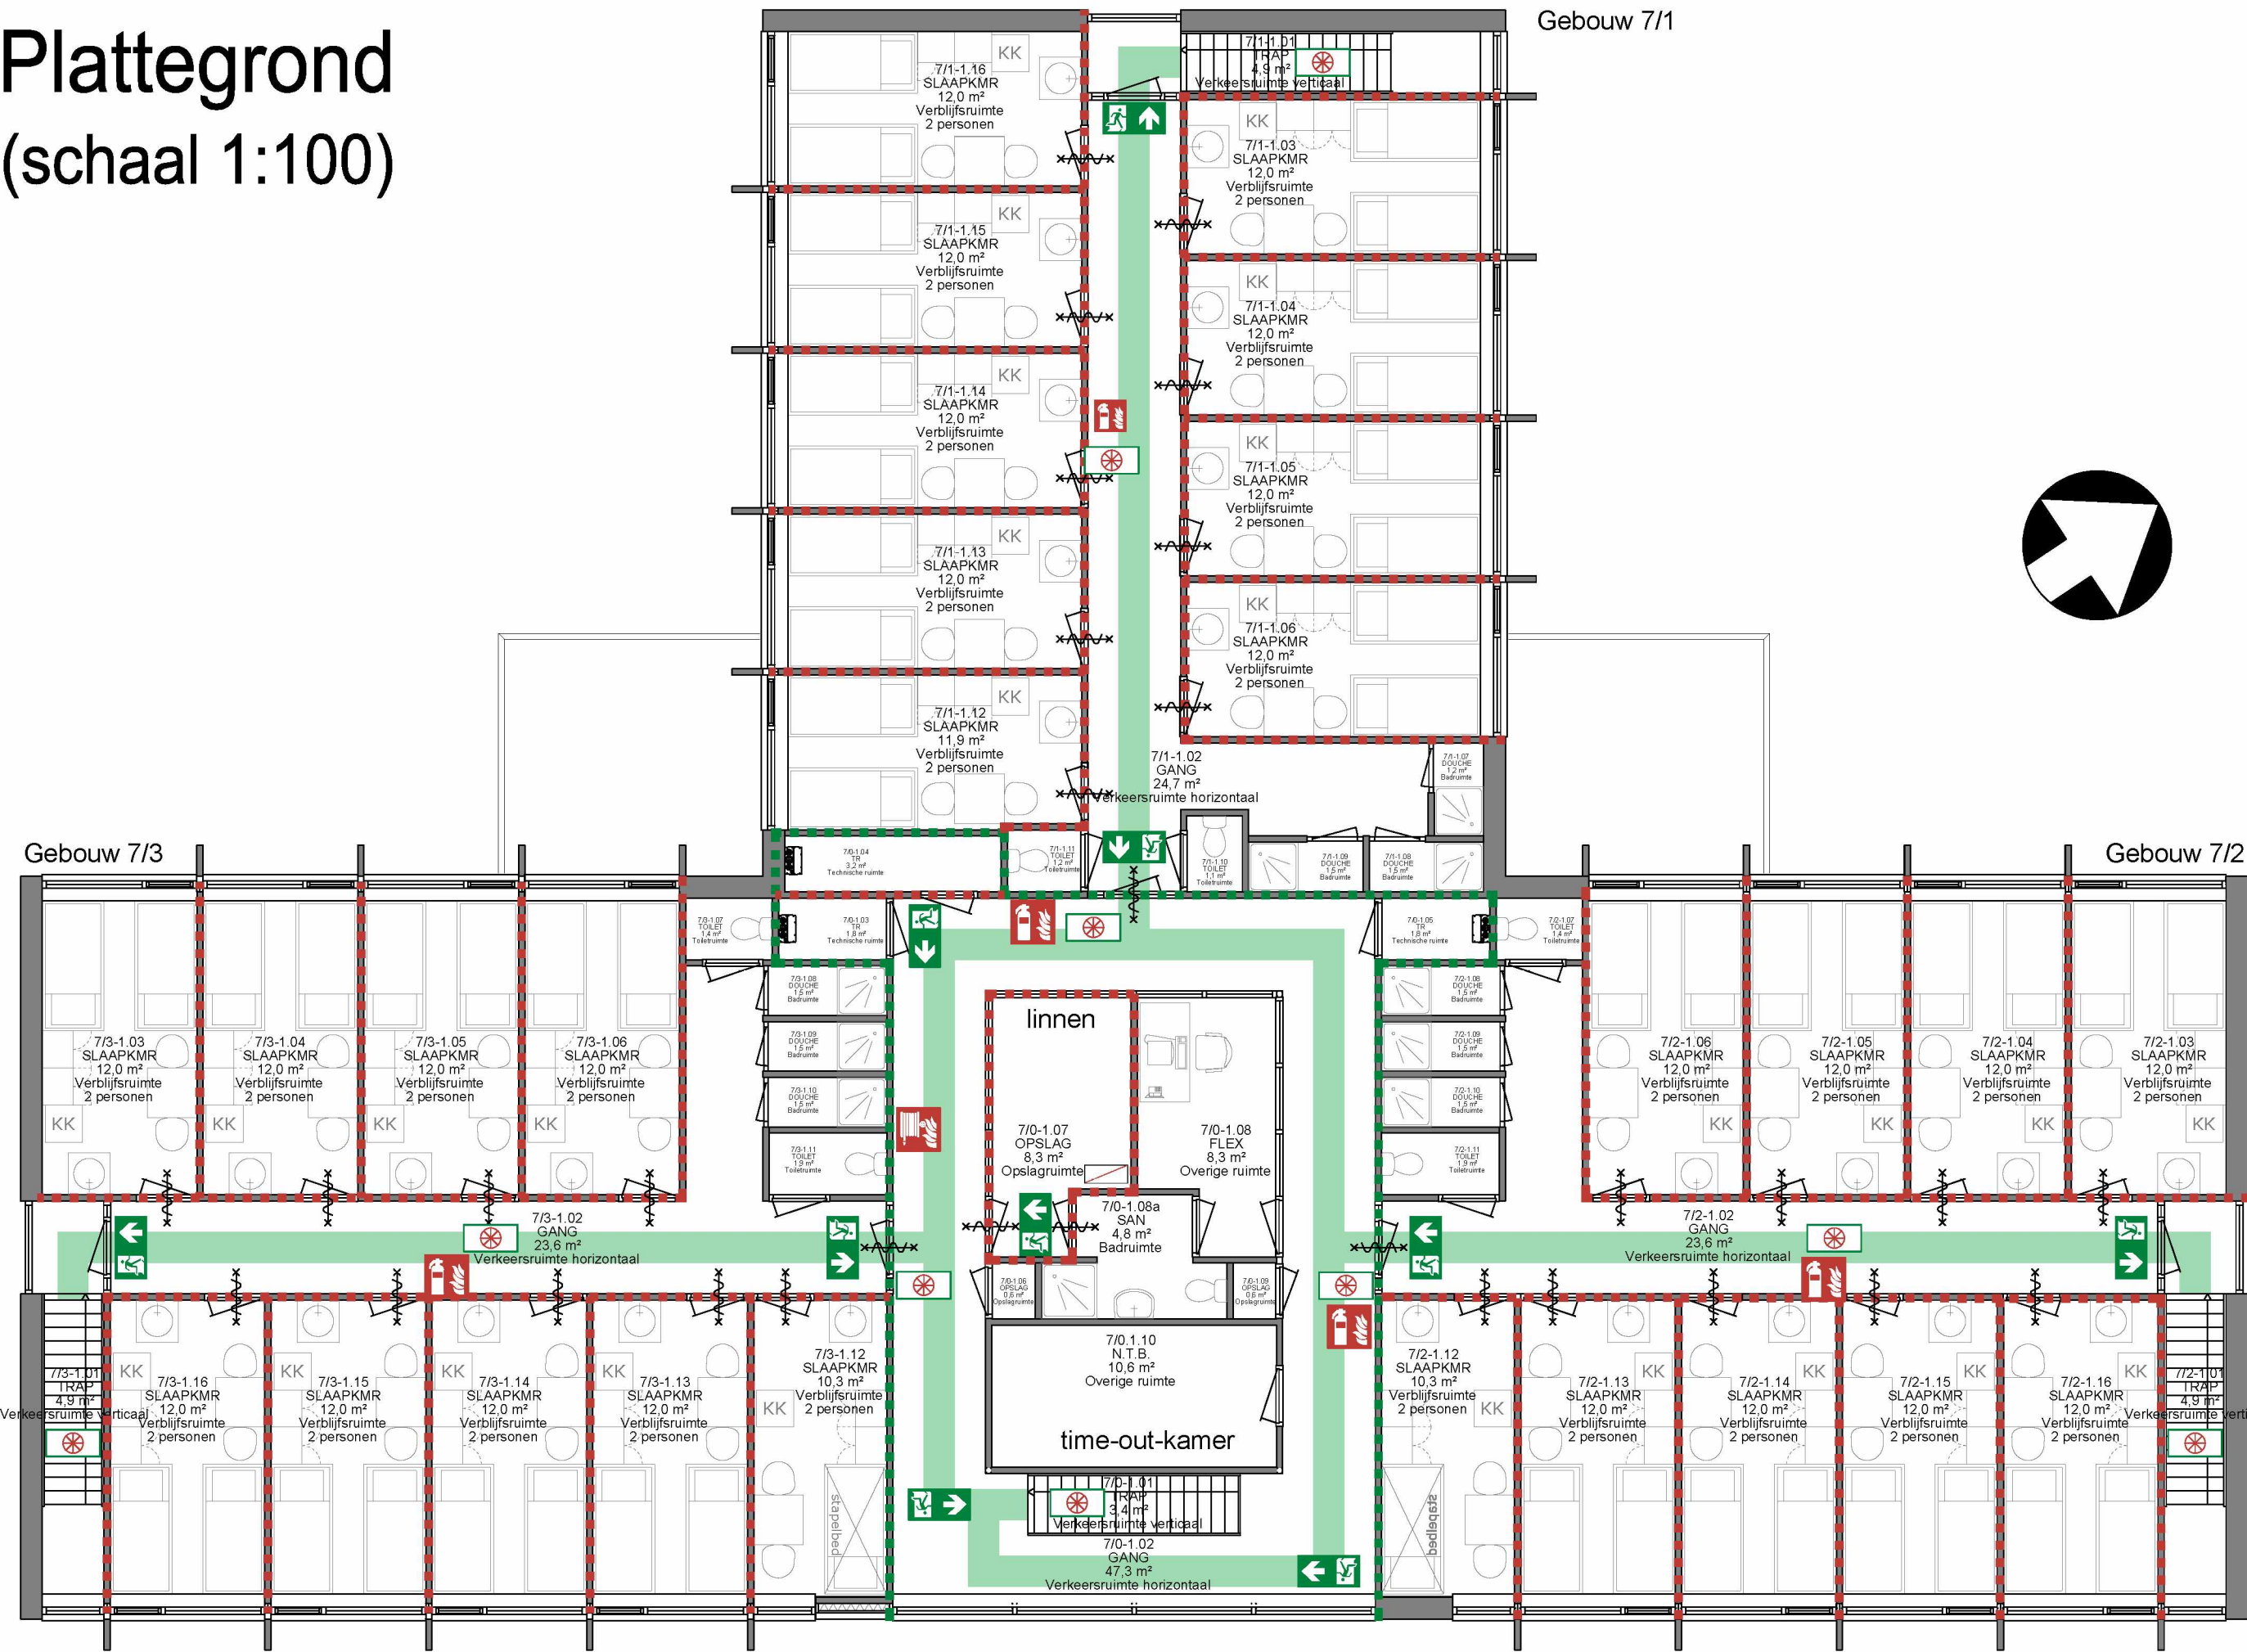


GEBOUW 7

Gebruiksfunctie (hoofd)	: Woonfunctie
Bruto vloeroppervlakte (Hele gebouw)	: 578 + 600 = 1.178 m²
Gebruiksoppervlakte (Hele gebouw)	: 538 + 554 = 1.092 m²
Peilmaat	: 0,0 m
Hoogte vloer (t.o.v. peil)	: 3,25 m
Hoogte van hoogste vloer boven maaiveld	: 3,25 dm
Aantal personen (Hele gebouw)	: 54 Personen
Technische capaciteit (Hele gebouw)	: 0 + 54 = 54 bedden

RENVOOI

	BRANDBLUSSER		BRANDELMIDCENTRALE
	BRANDSLANGHASPEL		NEVENPANEEL
	BRANDELMEDER		BRANDWEERINGANG
	BLUSDEKEN		WBDBO 60 MINUTEN
	EERSTE HULP		WBDBO 30 MINUTEN
	AUTOMATISCHE EXTERNE DEFIBRILATOR		DEUR ZONDER SLEUTEL TE OPENEN
	BHV KAST		ZELFSLUITENDE DEUR, BRANDWEREND
	(NOOD)UITGANG		ZELFSLUITENDE DEUR
	VLUCHTROUTE		DEUR, BRANDWEREND (NIET ZELFSLUITEND)
	NOODVERLICHTING		

Brandmeldinstallatie: Volledige bewaking conform NEN2535
Luid alarm conform NEN2575.

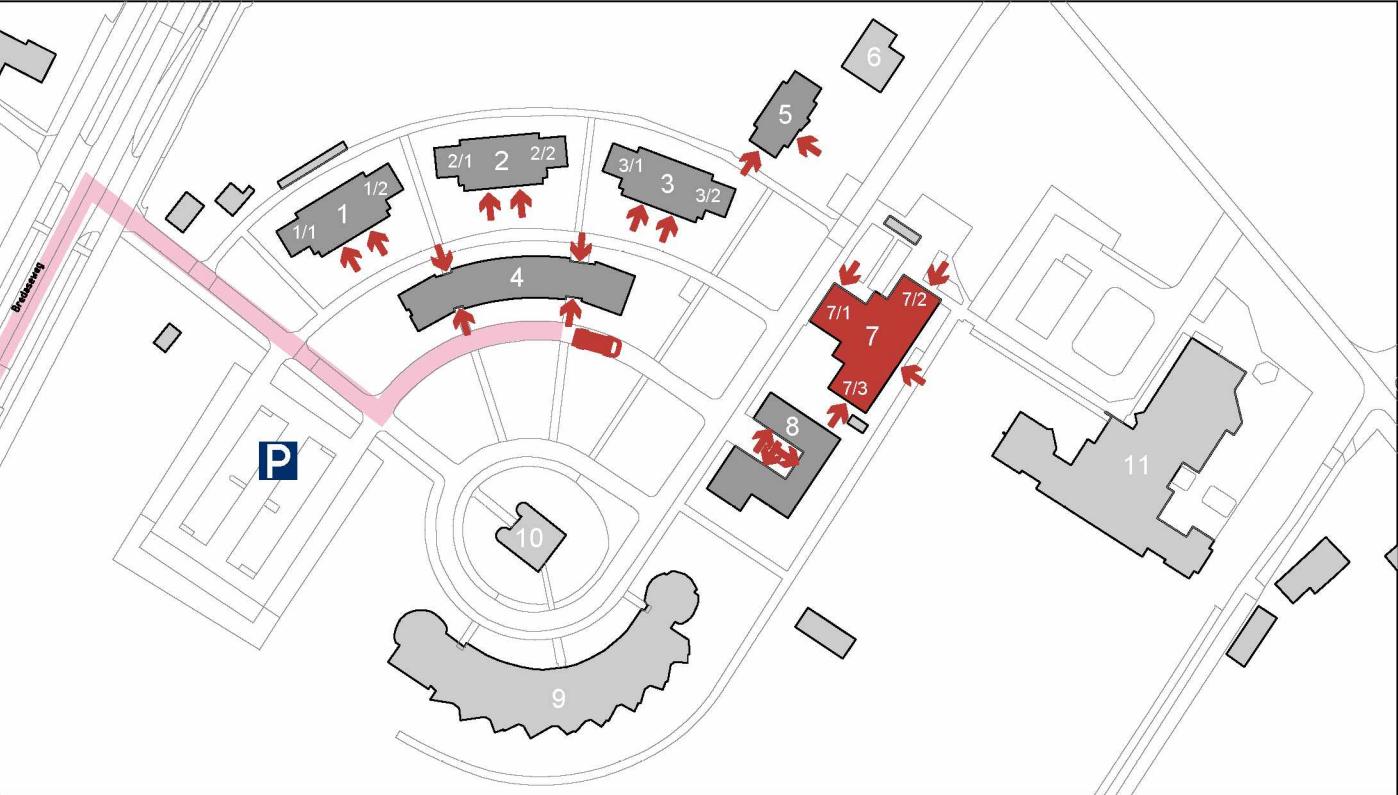

Situatie
Adres: Bredaseweg 50
Schaal: 1:200
Kadastraal bekend: Rijsbergen
Sectie: I
Nummer: 1178

RIJSBERGEN - DE KRABBEBOSSEN
Gebouw 7 - AMV - 1e verdieping
GEBRUIKSVERGUNNING

Discipline	Veiligheid	Code	Datum	Omschrijving	Gewijzigd
Status	Definitief ontwerp	B	22-5-23	Wijziging nav aanvulling br.adviseur	ARO
Formaat	A2	C	17-8-23	Wijziging brandblusser naar haspel	LBO
Getekend	ARO	D	13-9-23	Brandscheidingen 20 > 30 min (SVBB) ARO	
Project	NO regulier + AMV			Omschrijving	Plattegrond
Adres	Bredaseweg 50				Gebruiksvergunning
	4891 SJ , Rijsbergen (Zundert)				Gebouw 7 - AMV
Object	B007 ,Gebouw 7			Bouwlaag	1e verdieping



Tekeningnummer
Rijsbrgn_B007_V_00_01_GVG
Bestandsnaam Rijsbrgn_B007_V_00_01_GVG.dwg