
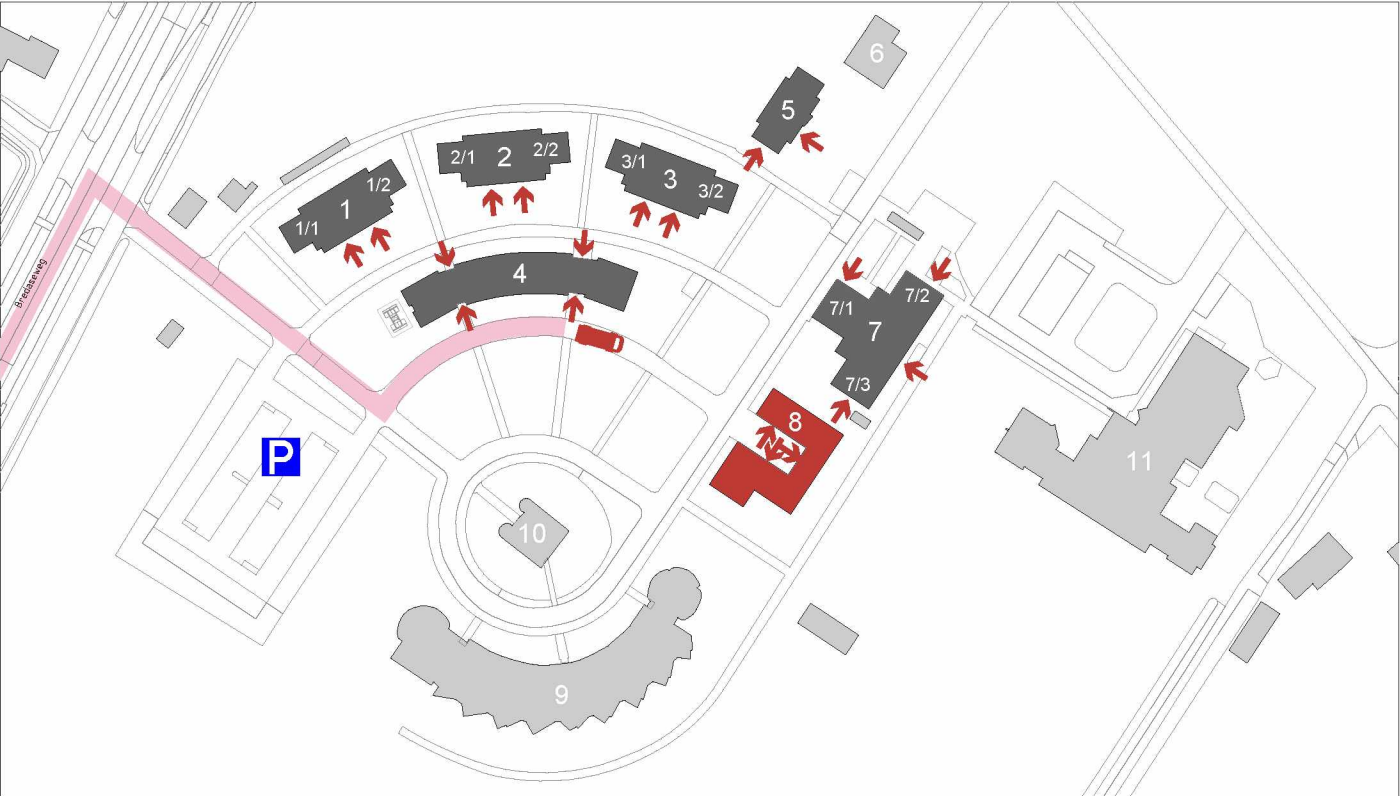


Plattegrond
(schaal 1:100)

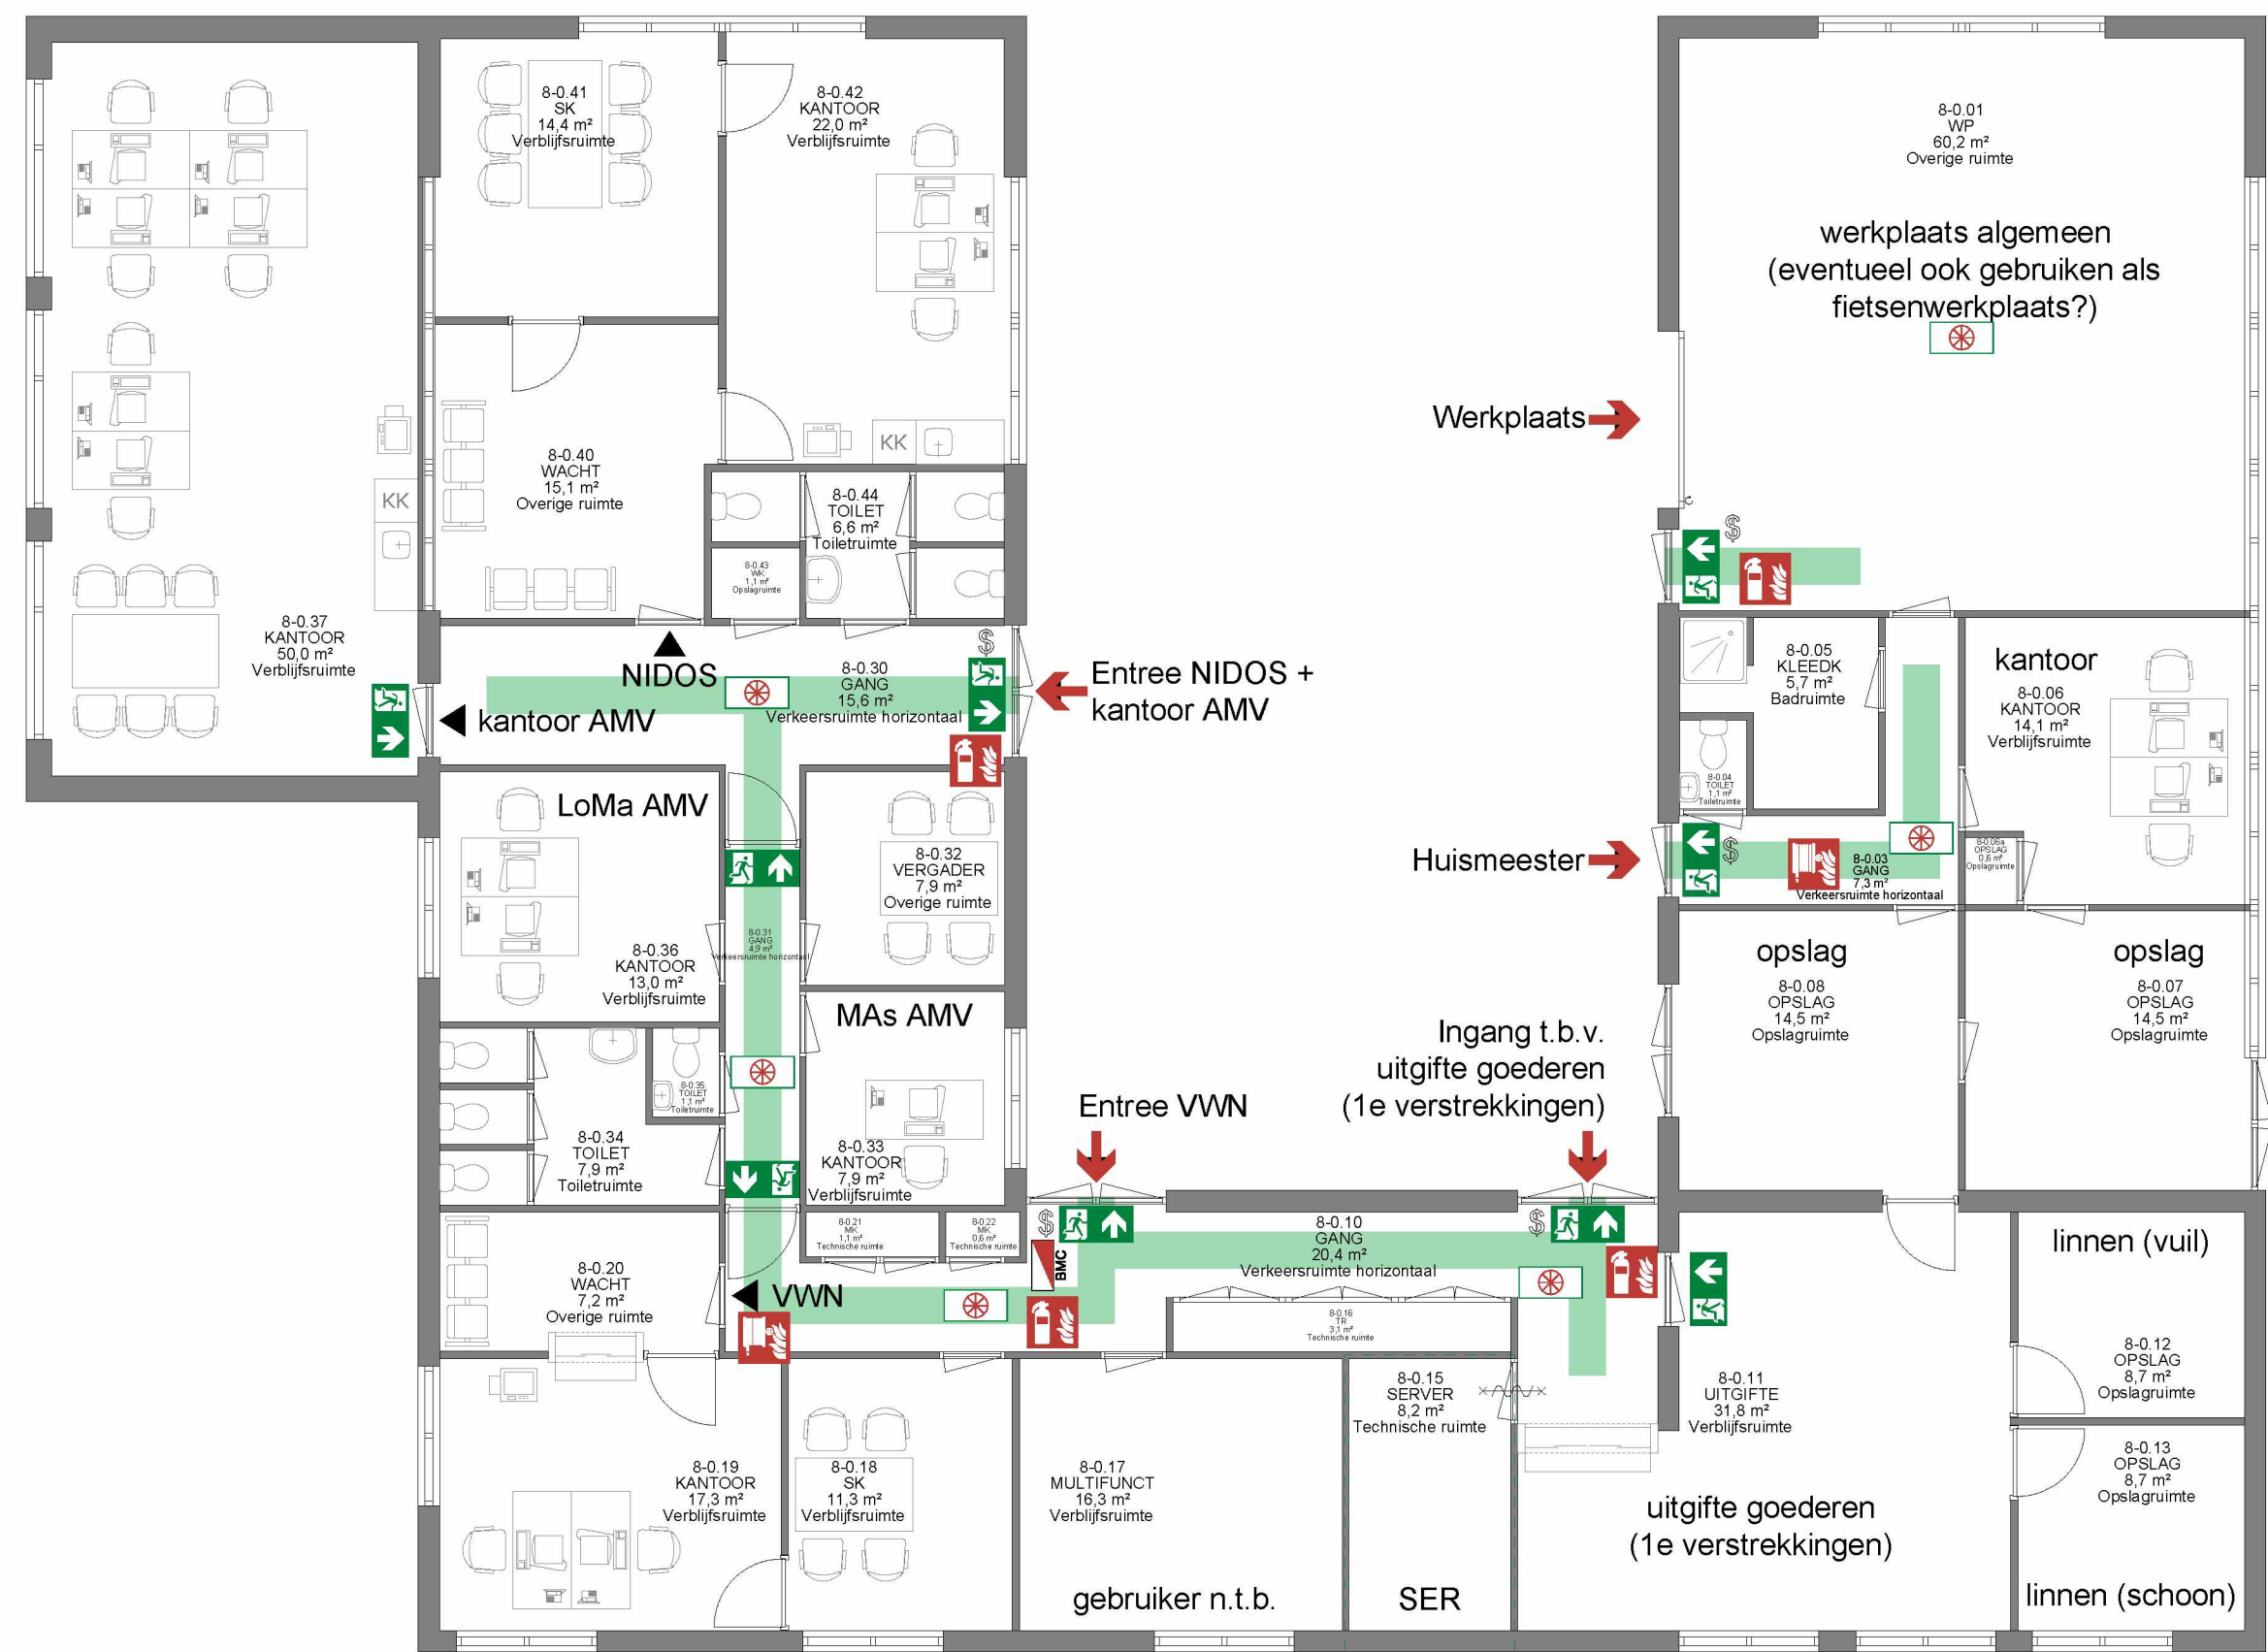

Situatie
Adres: Bredaseweg 50
Schaal: 1:200
Kadastraal bekend: Rijsbergen
Sectie: I
Nummer: 1178

GEBOUW 8

Gebruiksfunctie (hoofd)	: Kantoorfunctie
Bruto vloeroppervlakte (Hele gebouw)	: 481 m²
Gebruiksoppervlakte (Hele gebouw)	: 435 m²
Peilmaat	: 0,0 m
Hoogte vloer (t.o.v. peil)	: 0 m
Hoogte van hoogste vloer boven maaiveld	: 0 dm
Aantal personen (Hele gebouw)	: 42 Personen
Technische capaciteit (Hele gebouw)	: 0 bedden

RENVOOI

	BRANDBLUSSER		BRANDMELDCENTRALE
	BRANDSLANGHASPEL		NEVENPANEEL
	BRANDMELDER		BRANDWEERINGANG
	BLUSDEKEN		WBDBO 60 MINUTEN
	EERSTE HULP		WBDBO 30 MINUTEN
	AUTOMATISCHE EXTERNE DEFIBRILATOR		DEUR ZONDER SLEUTEL TE OPENEN
	BHV KAST		ZELFSLUITENDE DEUR, BRANDWEREND
	(NOOD)UITGANG		ZELFSLUITENDE DEUR
	VLUCHTROUTE		DEUR, BRANDWEREND (NIET ZELFSLUITEND)
	NOODVERLICHTING		

Brandmeldinstallatie: Niet automatische bewaking conform NEN2535
Luid alarm conform NEN2575

RIJSBERGEN - DE KRABBEBOSSEN
Gebouw 8 - AMV, NIDOS, VWN, huismeester
GEBRUIKSVERGUNNING

Discipline	Veiligheid	Code	Datum	Omschrijving	Gewijzigd
Status	Definitief ontwerp	B	22-5-23	Wijziging nav aanvulling br.adviseur	ARO
Formaat	A2	C	8-11-23	Tekstuele aanpassingen i.o.v. SVBB	RL
Getekend	ARO				
	Schaal 1:100				
	Datum 25-4-23				
Project	NO regulier + AMV	Omschrijving	Plattegrond		
Adres	Bredaseweg 50		Gebruiksvergunning		
	4891 SJ , Rijsbergen (Zundert)		Gebouw 8 - AMV, Kant.AMV, NIDOS, VWN, huismeester		
Object	B008 ,Gebouw 8	Bouwlaag	Begane grond		
		Tekeningnummer	Rijsbrgrn_B008_V_00_00_GVG		
		Bestandsnaam	Rijsbrgrn_B008_V_00_00_GVG.dwg		

