
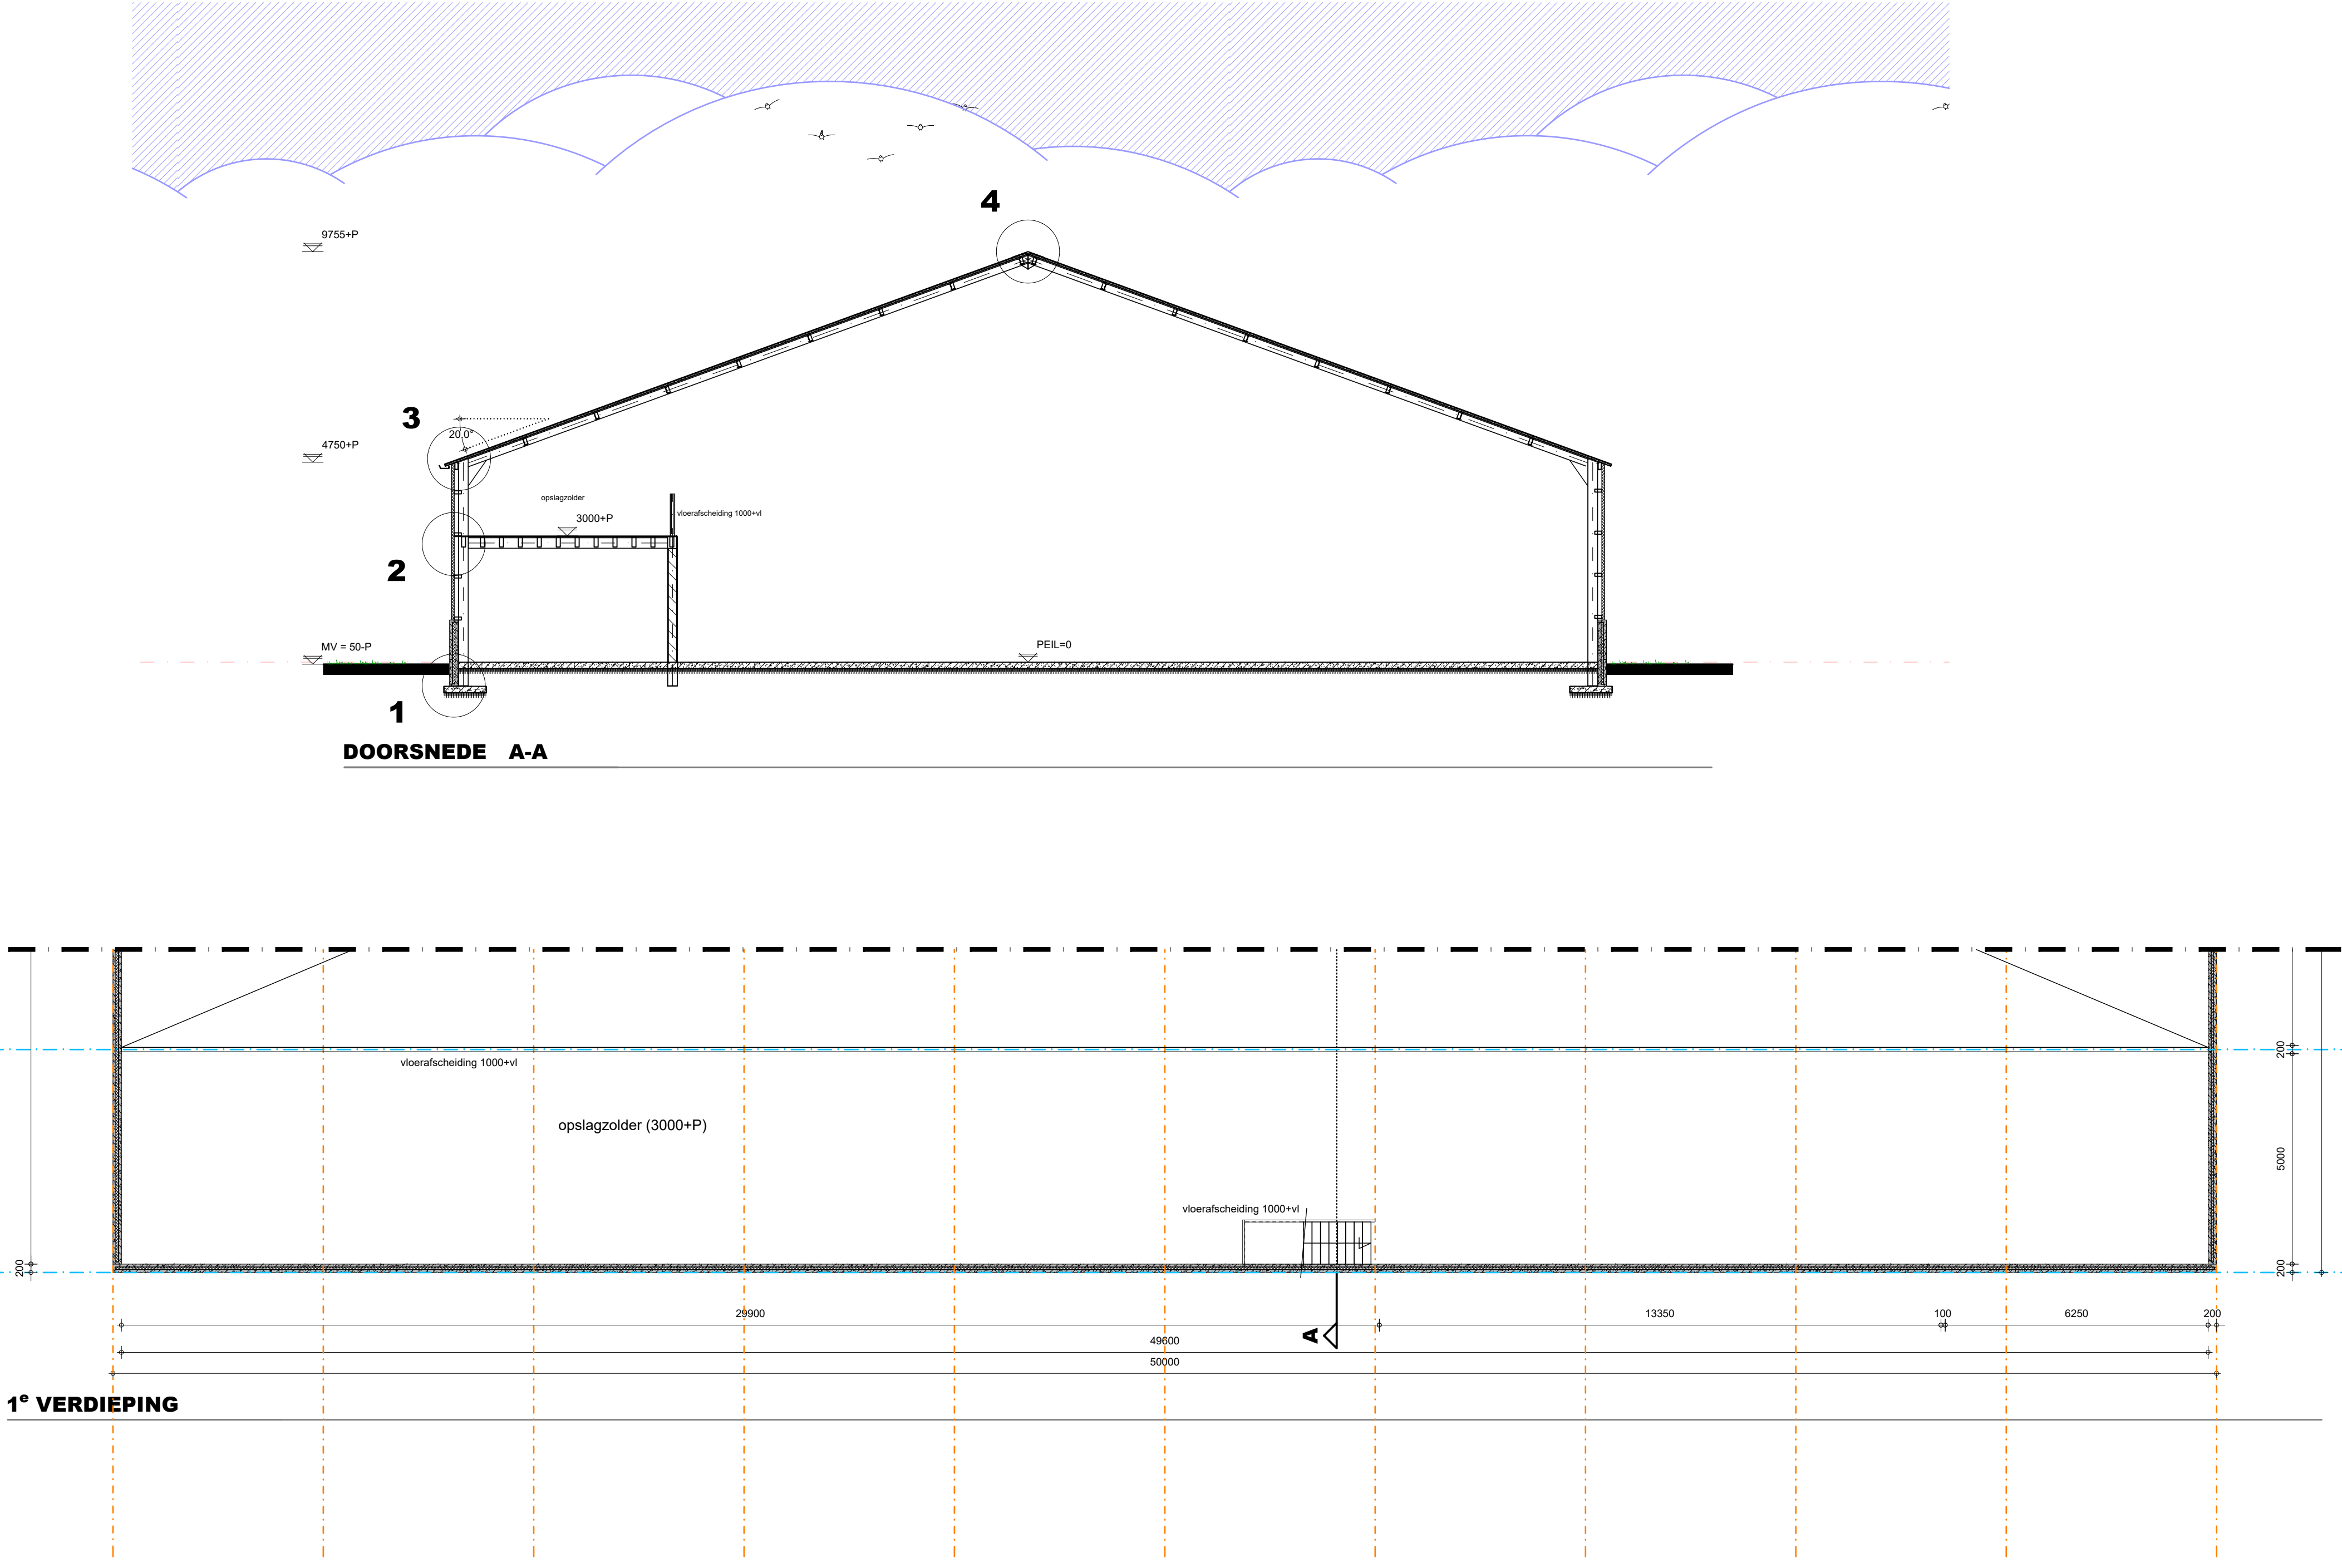
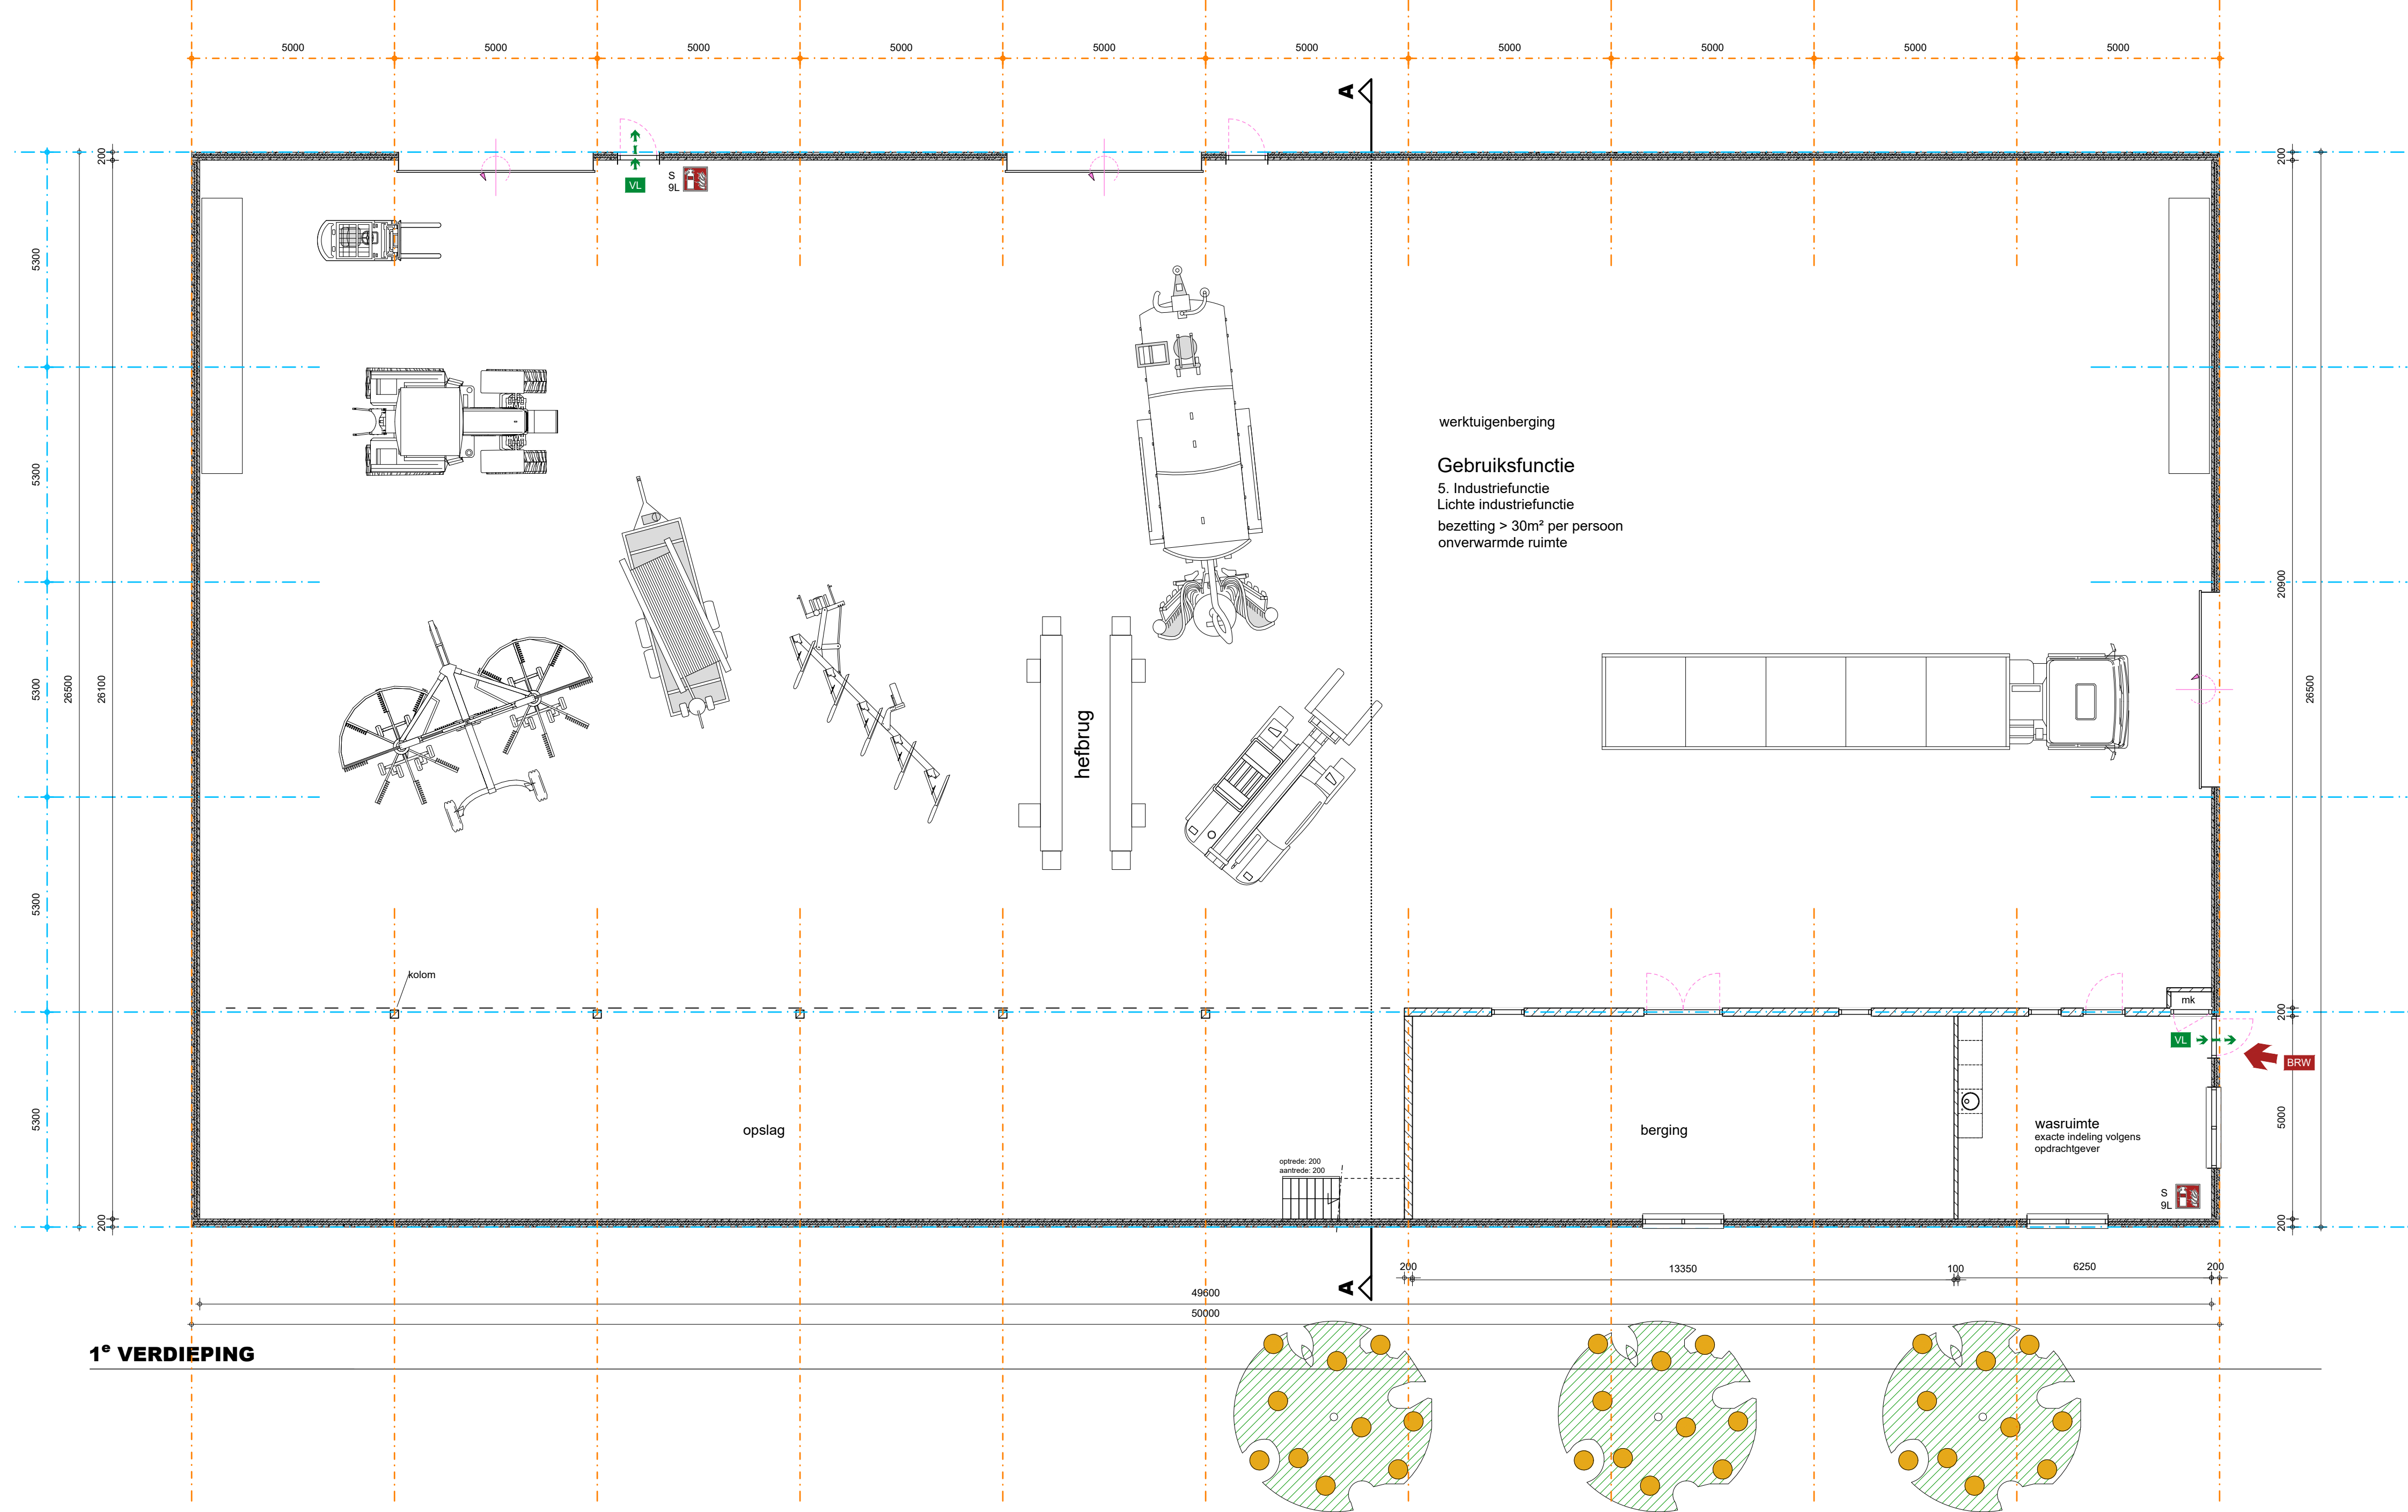


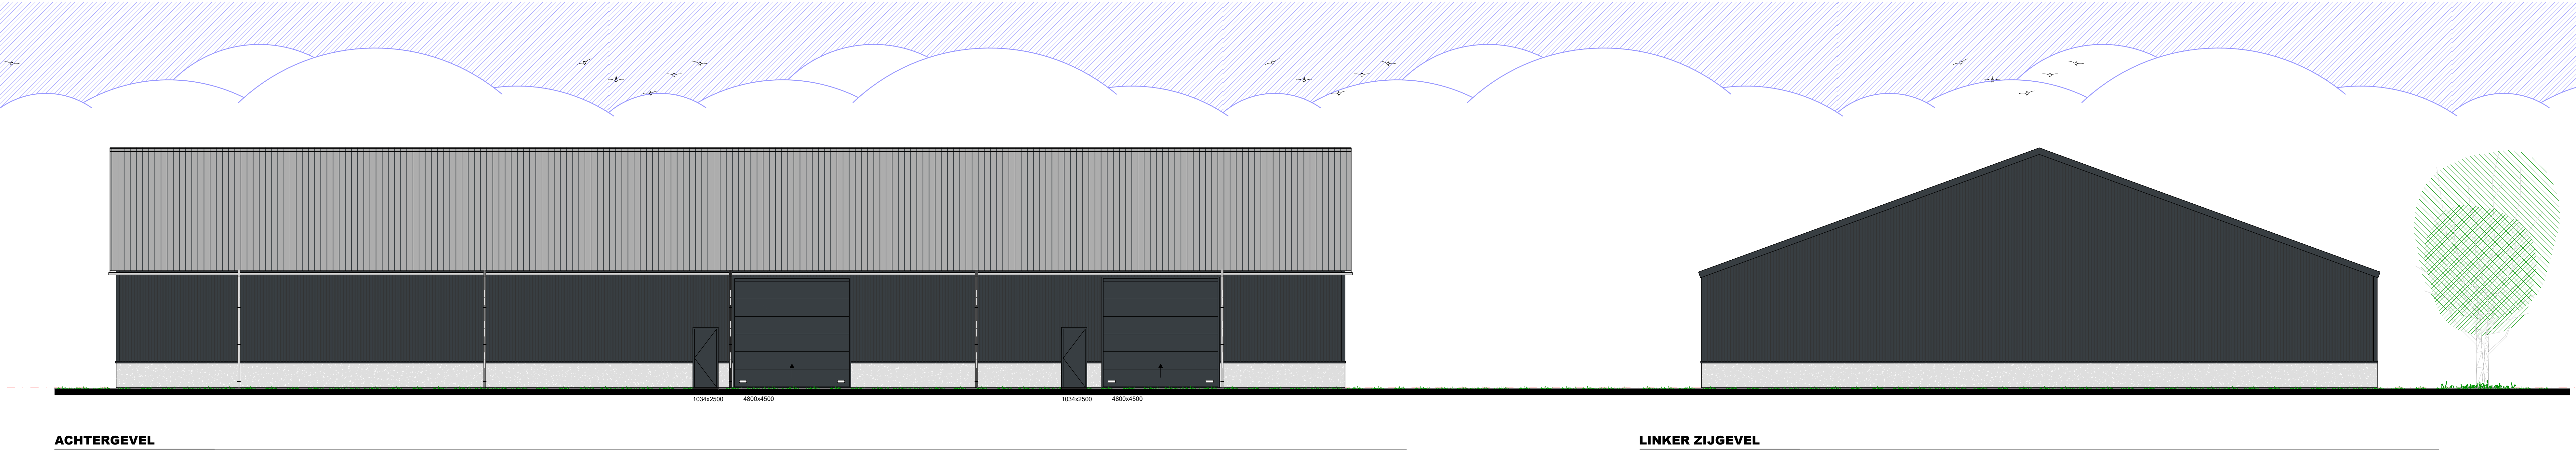

MATERIALEN EN KLEUREN		
bouwdeel	materiaal	kleur
gevels	prefab beton	grijs
gevelbekleding	sandwichpaneel stalen damwand	antraciet
deurkozijnen	kunststof	antraciet
deuren	kunststof	antraciet
bedrijfsdeuren	sandwichpaneel	antraciet
raamkozijnen	kunststof	antraciet
dakbedekking	sandwichpaneel stalen damwand	grijs
lootboord overstek	stalen windsier	antraciet
goten	pvc	grijs
hwa's	pvc	grijs

ALGEMEEN BOUWBESLUIT 2012 Lichte industrie

Warmtebestand uiterlijke scheidingenconstructies(Ro) volgens NEN 1068 met een minimale grenswaarde volgens bouwbesluit artikel 5.3.

Leidingdoorvoeren, mantelbuizen volgens NEN 2768 (gasmeter aanwezig) (bouwbesluit art. 6.9)

Metruimte bevindt zich in de bestaande bebouwing

Voorverende voorzieningen volgens NEN: 2776 en NPR 2652.

Geisulsiolatie volgens NEN: 5077 en NPR: 5072.

Brandveiligheid volgens NEN: 6063, 6068 en 1594.

Technische installaties:

Elektra: aansluiten op bestaand, binnen-installatie volgens NEN1010 en voorschriften nutsbedrijf.

Gas: aansluiten op bestaand, binnen-installatie volgens NEN 1078 (nieuwbouw) of NEN 8078 (bestaande bouw) en voorschriften nutsbedrijf.

Water: aansluiten op bestaand, binnen-installatie volgens NEN 1006 en voorschriften nutsbedrijf.

VOORZIENINGEN BRANDVEILIGHEID	
symbool	omschrijving
	vluchtleur/ richting te openen zonder losse hulpmiddelen(sleutel)
	brandveerttoegang
	brandblusser Met typevermelding en vermelding van inhoud in Liter
	Brandcompartiment

* = Afkortingen uit bovenstaande renvooi welke niet gebruikt zijn niet van toepassing.

De deuren mogen uitsluitend zijn geklemd door een doelmatige sluit-inrichting, waarbij de deur, vanaf de zijde van welke men de deur bij het ontvullen van het gebouw nader, openlijk over de minimaal vereiste breedte te kan worden gespend zonder dat hierbo gebruik moet worden gemaakt van een sleutel of ander los voorwerp.

Brandvoorzieningen en rookdichtheid van constructieonderdelen

Een zijde van een constructieonderdeel die grenst aan de binnenlucht voldoet aan brandklasse B en aan rookklasse s2, beide bepaald volgens NEN-EN 13501-1.

Een elektrische leiding die grenst aan de binnenlucht voldoet aan brandklasse B(ca) en rookklasse s2(ca) bepaald volgens NEN-EN 13501-1.

Pijpsolatie die grenst aan de binnenlucht voldoet aan brandklasse D(1) en rookklasse s2(L) bepaald volgens NEN-EN 13501-1.

Een zijde van een constructieonderdeel die grenst aan de buitenlucht voldoet aan brandklasse D bepaald volgens NEN-EN 13501-1. Voor de bovenzijde van het dak is dit niet vereist.

De bovenzijde van een dak dient niet brandgevaarlijk te zijn volgens NEN 6063.

Een elektrische leiding die grenst aan de buitenlucht voldoet aan brandklasse D(ca) volgens NEN-EN 13501-1.


Pijpsolatie die grenst aan de buitenlucht voldoet aan brandklasse D(1) bepaald volgens NEN-EN 13501-1.

Een deur, een raam, een kozijn en daarmee gelijk te stellen constructieonderdelen voldoet aan brandklasse D volgens NEN-EN 13501-1.

Voor de bovenzijde van een vloer, een trap en een hellingbaan die grenst aan de binnenlucht geldt rookklasse s1f en brandklasse D, beide bepaald volgens NEN-EN 13501-1.

Voor een bovenzijde van een vloer, een trap en een hellingbaan die grenst aan de buitenlucht geldt brandklasse D, beide bepaald volgens NEN-EN 13501-1.

Op ten hoogste 5% van de totale oppervlakte van de constructieonderdelen van elke afzonderlijke ruimte, waarvoor volgens de artikelen 2.67 tot en met 2.69 een eis geldt, is die eis niet van toepassing.

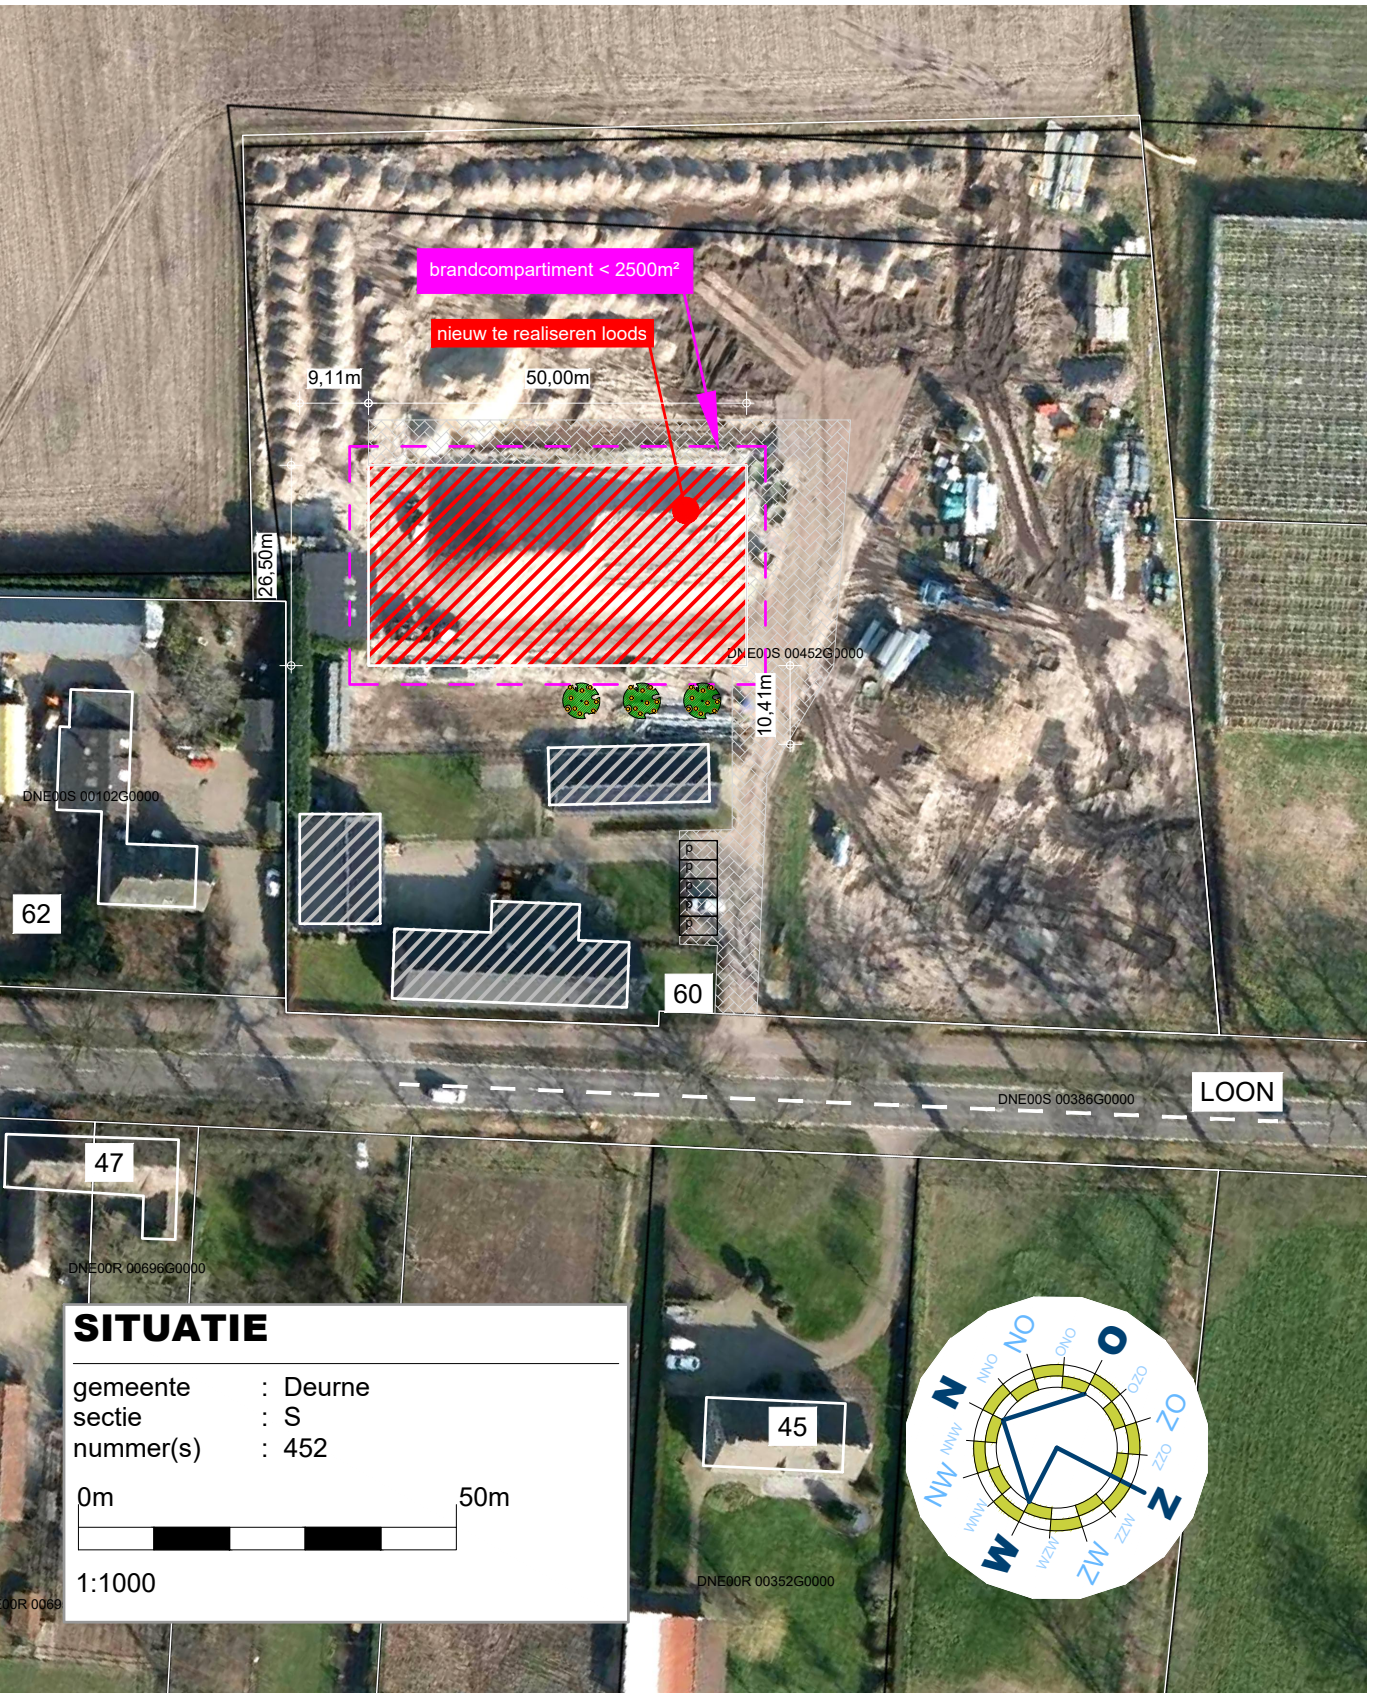


TEKENING BEHOORENDE BIJ AANVRAAG OMGEVINGSVERGUNNING ACTIVITEIT BOUW

Alle maten en aantallen vooraf in het werk te controleren!
constructie van fundering, vloeren, prefab elementen, staal- en houtconstructies volgens
opgave constructeur en/of fabrikant/leverancier.
dilatatie in metselwerk volgens opgave leverancier/fabrikant.


blad 01 Plattegrond(en), gevels, doorsnede en situatie.
blad 02 Funderings- en roteringsplan, tussenvloer, kapplan en principe-details.

Project	Plan voor het realiseren van een loods	Cont. pers. Tekenaar	
Projectlocatie	Loon 80 5757 AD Liessel	Prog.nr. Fase Blad nr. Schaal Formaat Datum	220124-001-001 TO 1/2 1:100/1000 25-01-2023
Onderdeel	Bestektekening	Gew-1 Gew-2 Gew-3 Gew-4 Gew-5 Gew-6	

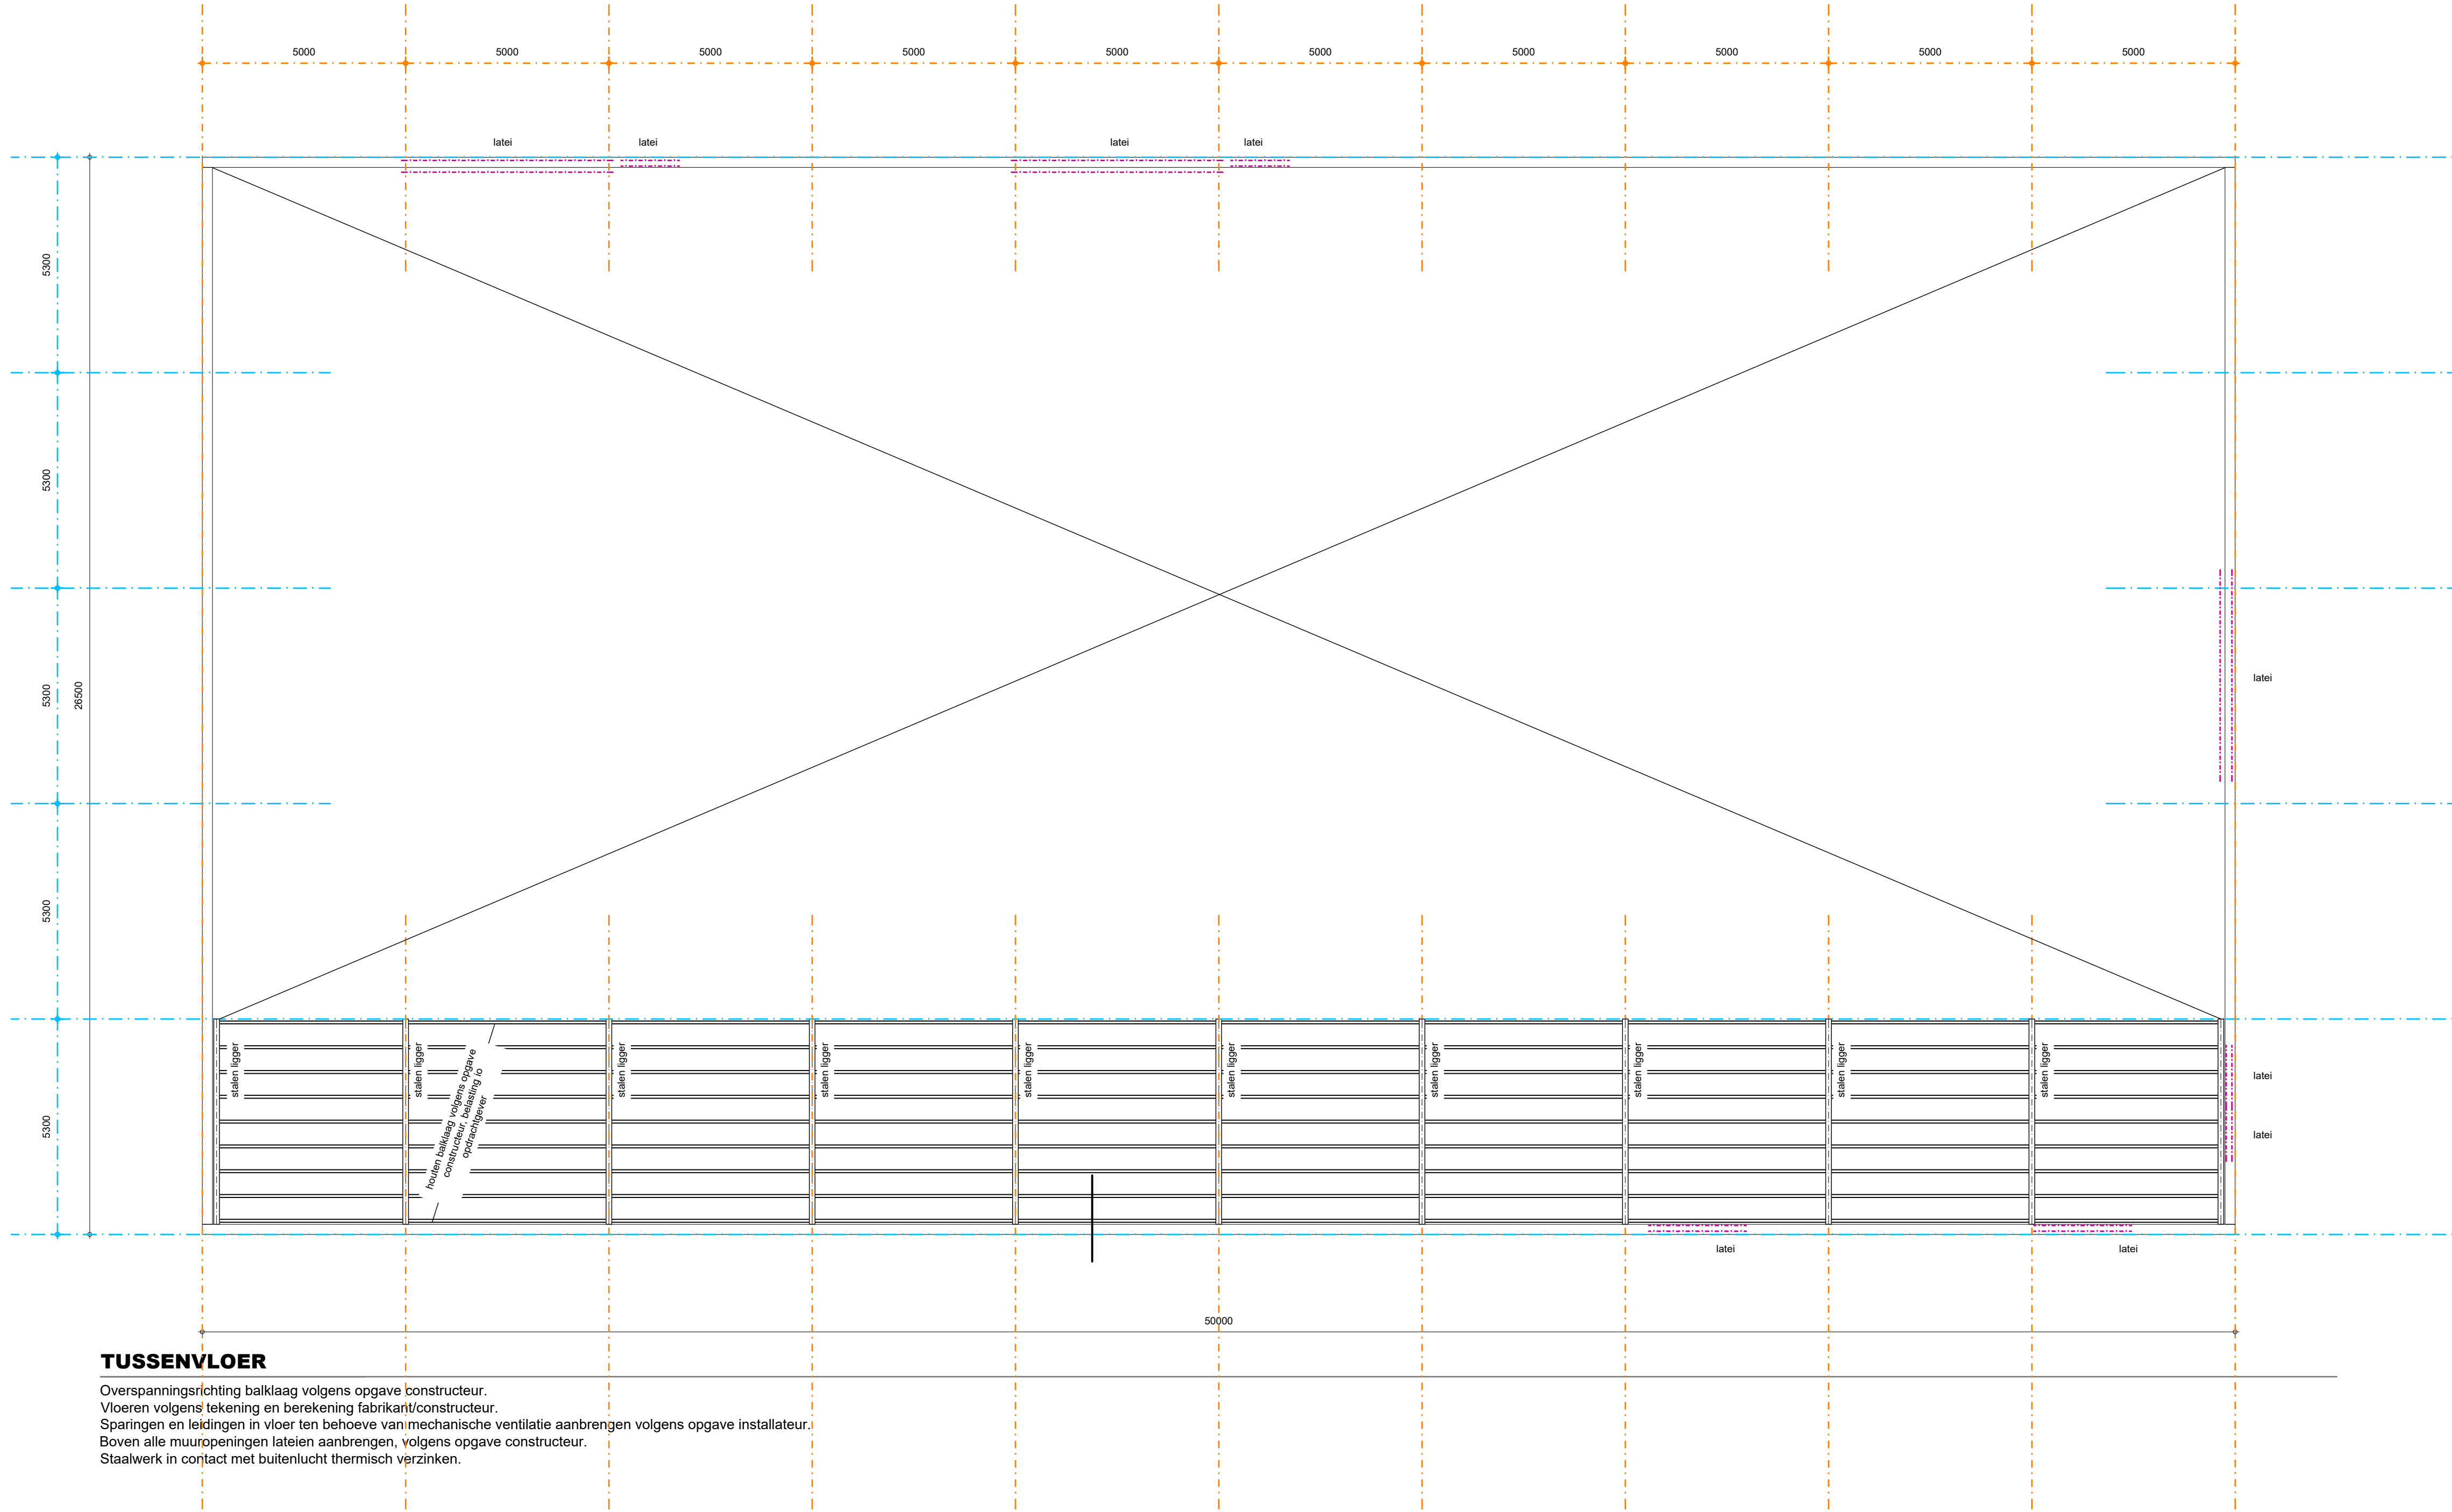


TUSSENVLOER

Overspanningsrichting balklaag volgens opgave constructeur.
Vloeren volgens bekisting en berekening fabrikant/constructeur.
Sparingen en leidingen in vloer ten behoeve van mechanische ventilatie aanbrengen volgens opgave installateur.
Boven alle muuropeningen lielen aanbrengen volgens opgave constructeur.
Staalwerk in contact met buitenlucht thermisch verzinken.

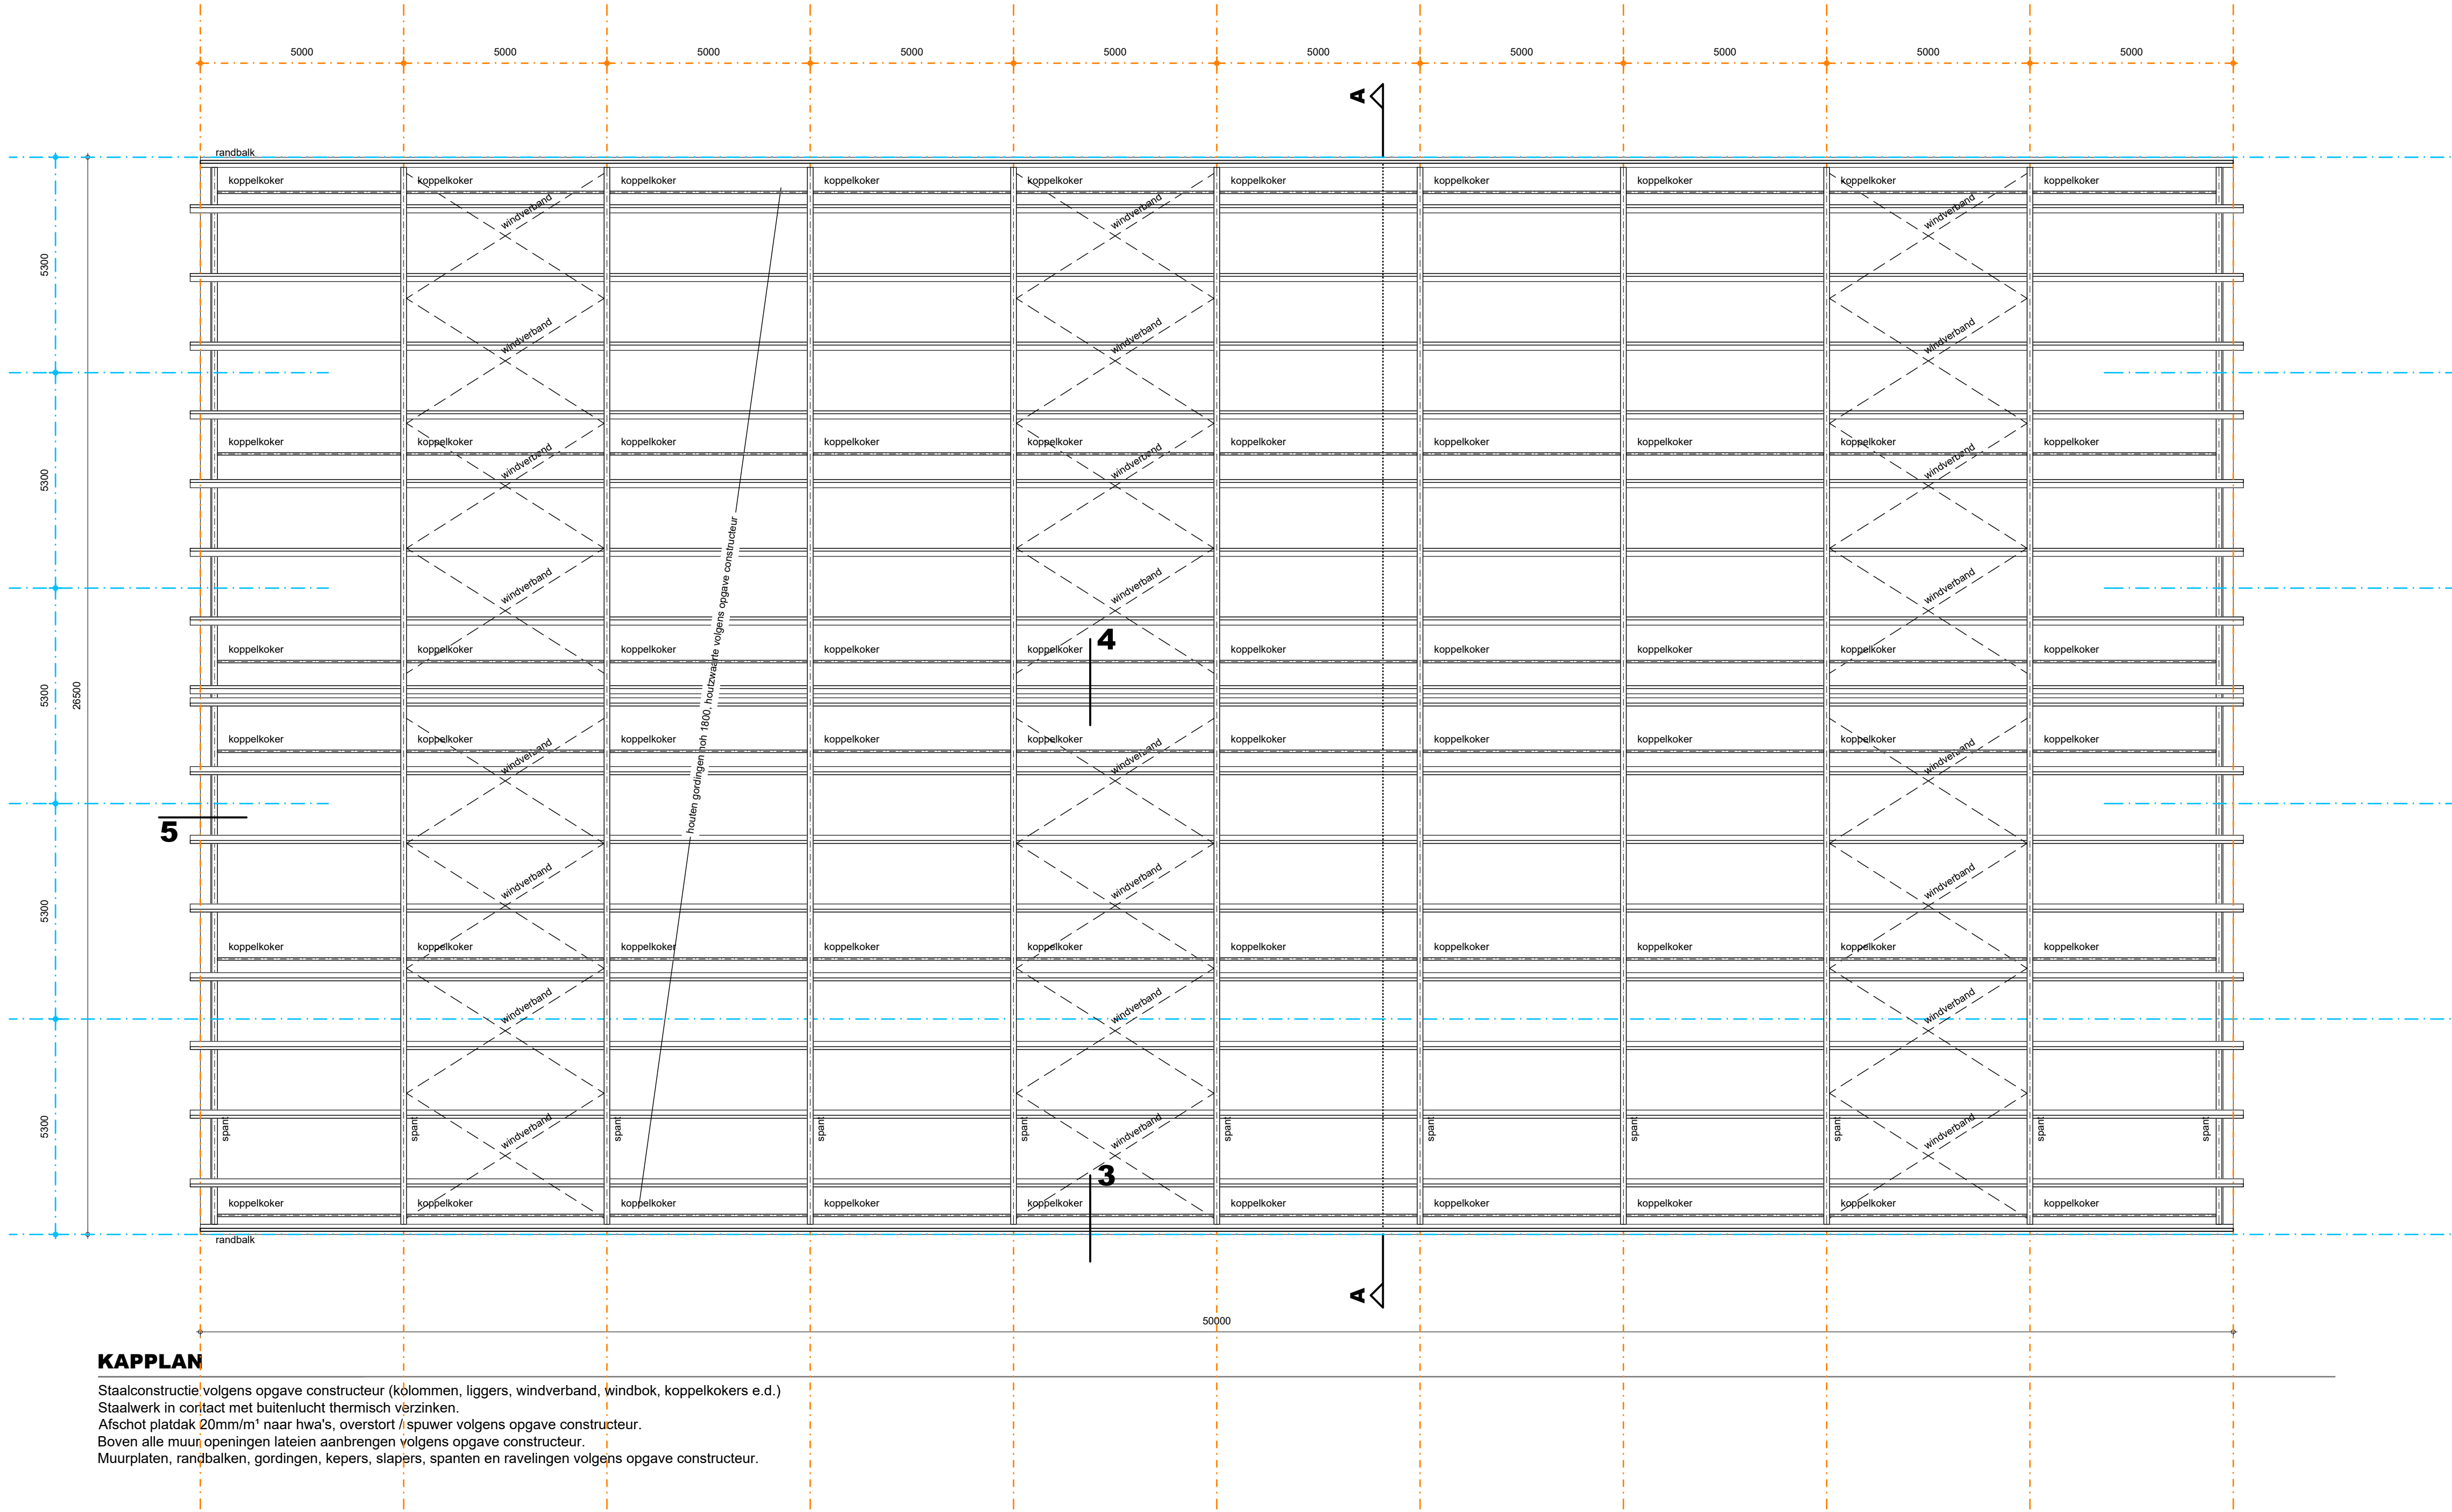



KAPPLAN

Staalconstructie volgens opgave constructeur (kolommen, liggers, windverband, windbok, koppellokers e.d.).
Staalwerk in contact met buitenlucht thermisch verzinken.
Afschot platdak 20mm/m naar h.w.a., overstort 1 spouwer volgens opgave constructeur.
Boven alle muuropeningen lielen aanbrengen volgens opgave constructeur.
Muurplaten, randbalken, gordingen, hegers, slagen, spanten en ravelingen volgens opgave constructeur.

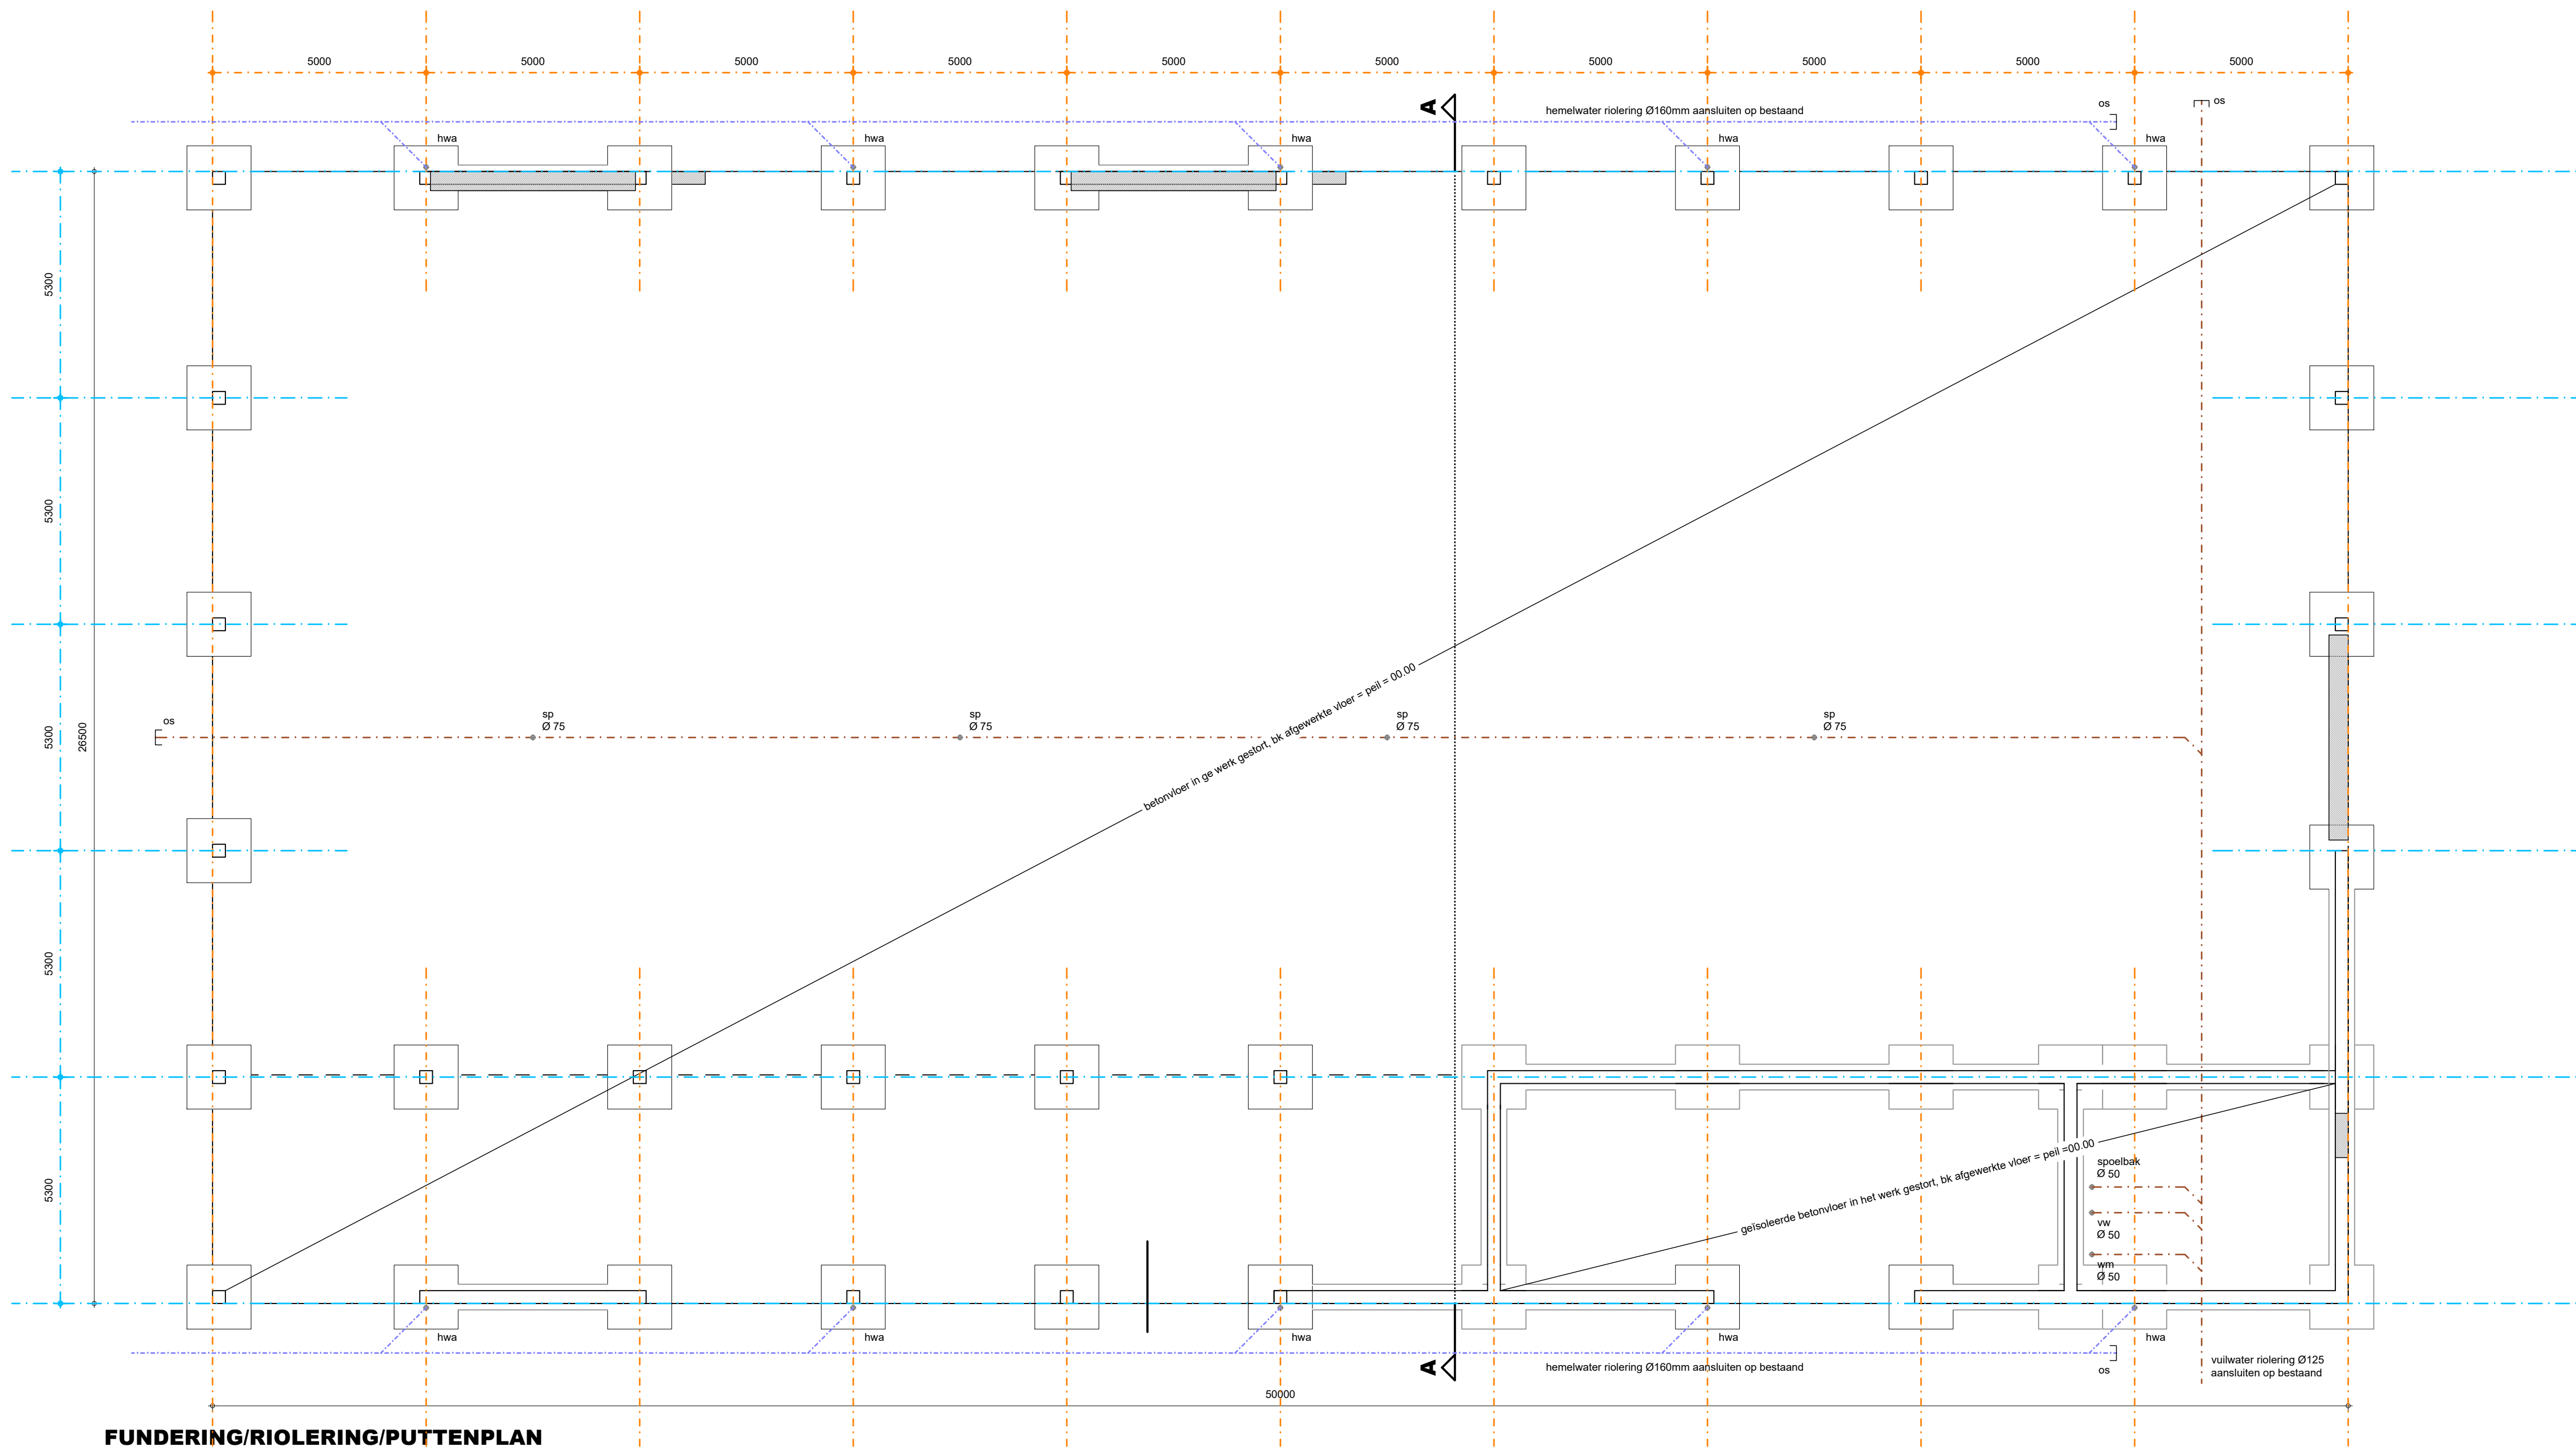

FUNDERING/RIOLERING/PUTTENPLAN

Fundering volgens opgave constructeur.
Wapening betonconstructies volgens opgave constructeur.
Betonvloeren volgens opgave constructeur.
Staalconstructie volgens opgave constructeur.
Staalwerk in contact met buitenlucht thermisch verzinken.
Riolering uitvoeren als gescheiden systeem voor hemelwaterafvoer en vuilwaterafvoer volgens voorschriften gemeente. Aansluiting vuilwater op bestaand op eigen terrein.
Alle riolering van PVC KOMO-keur wanddikte 3 mm.
Hemelwaterafvoeren volgens opgave installateur.
Hemelwaterafvoeren te voorzien van ontsoppingsmogelijkheid.
Hemelwaterafvoer aansluiten op bestaand, ees volgens Ruimtelijke onderbouwing behorende bij het vigerende bestemmingsplan.

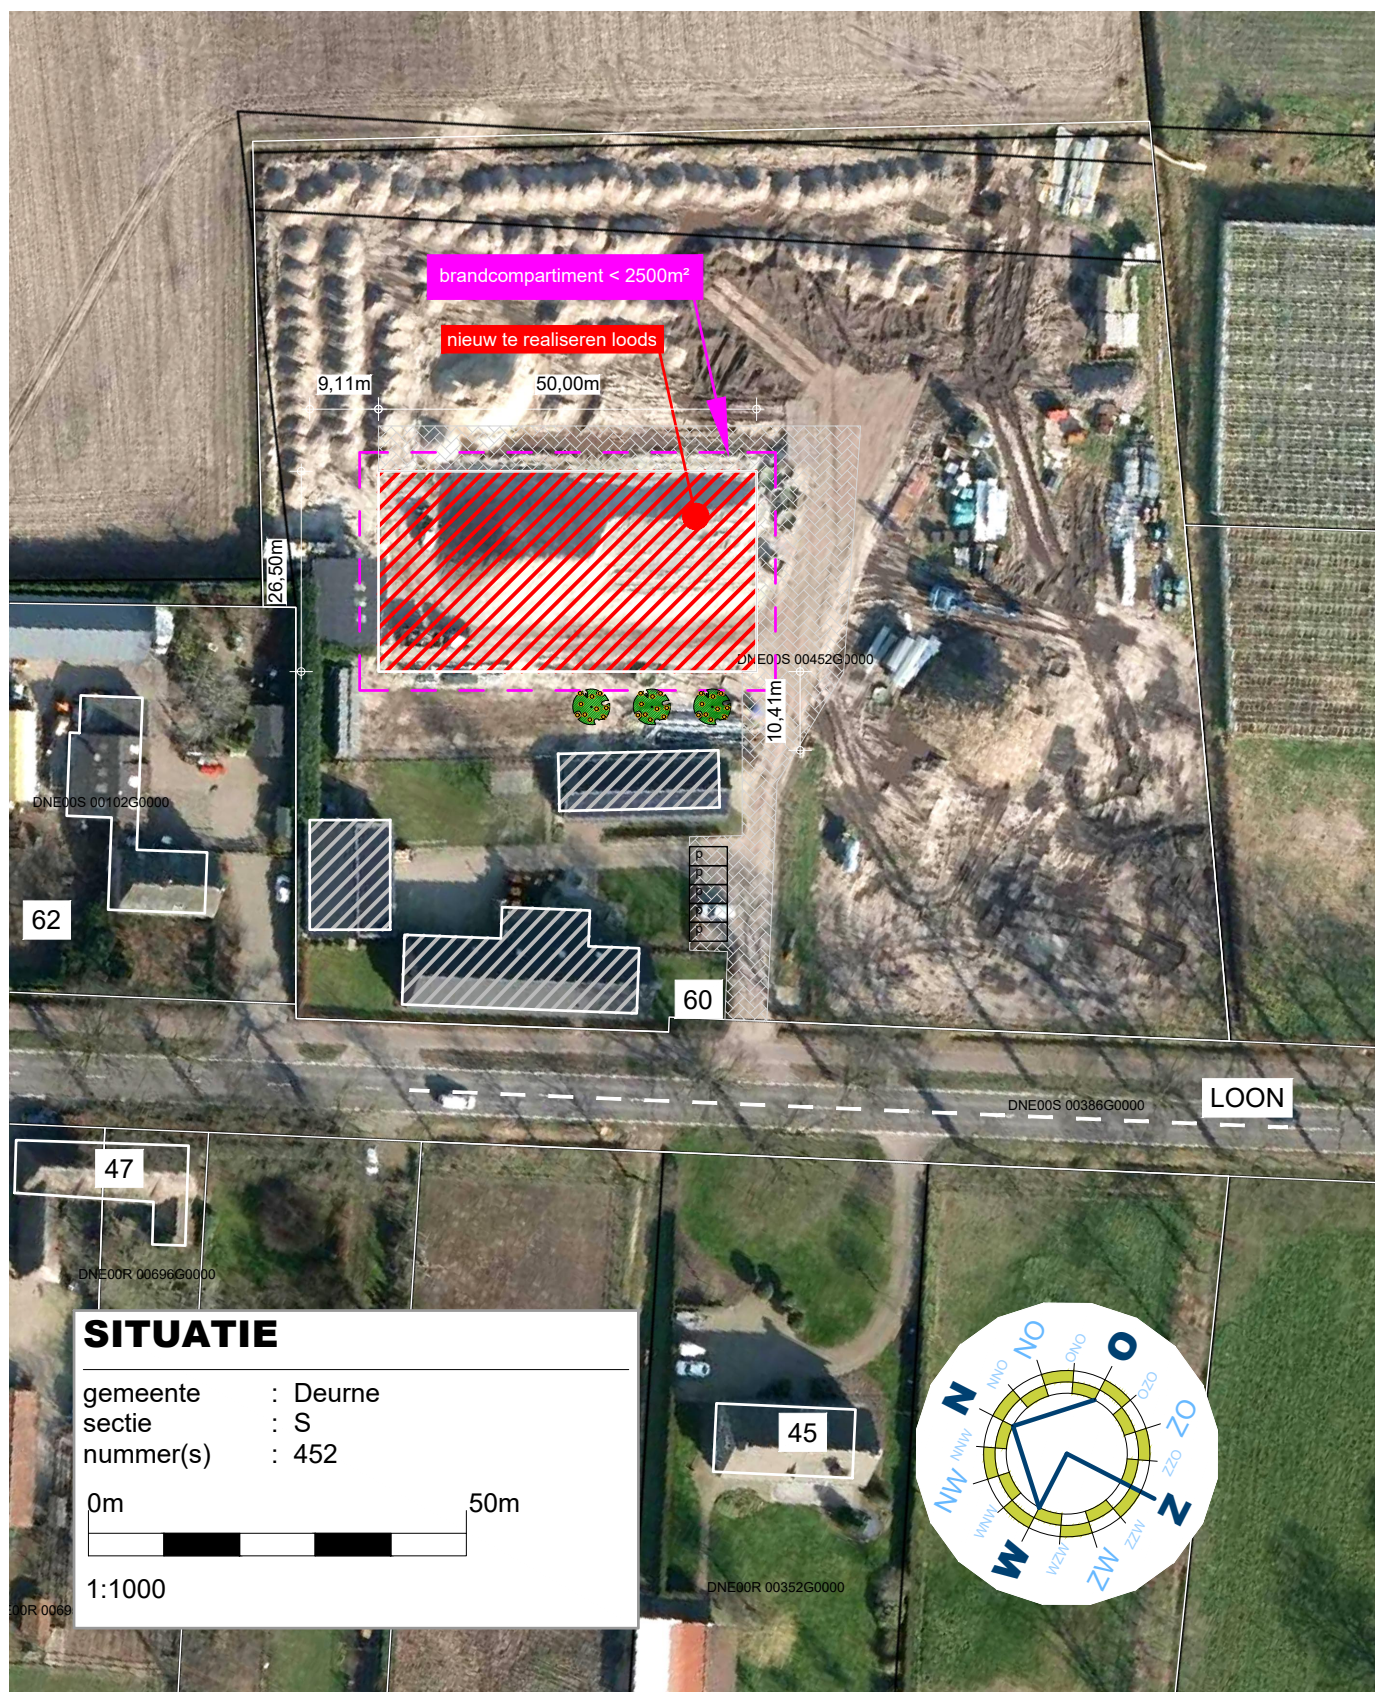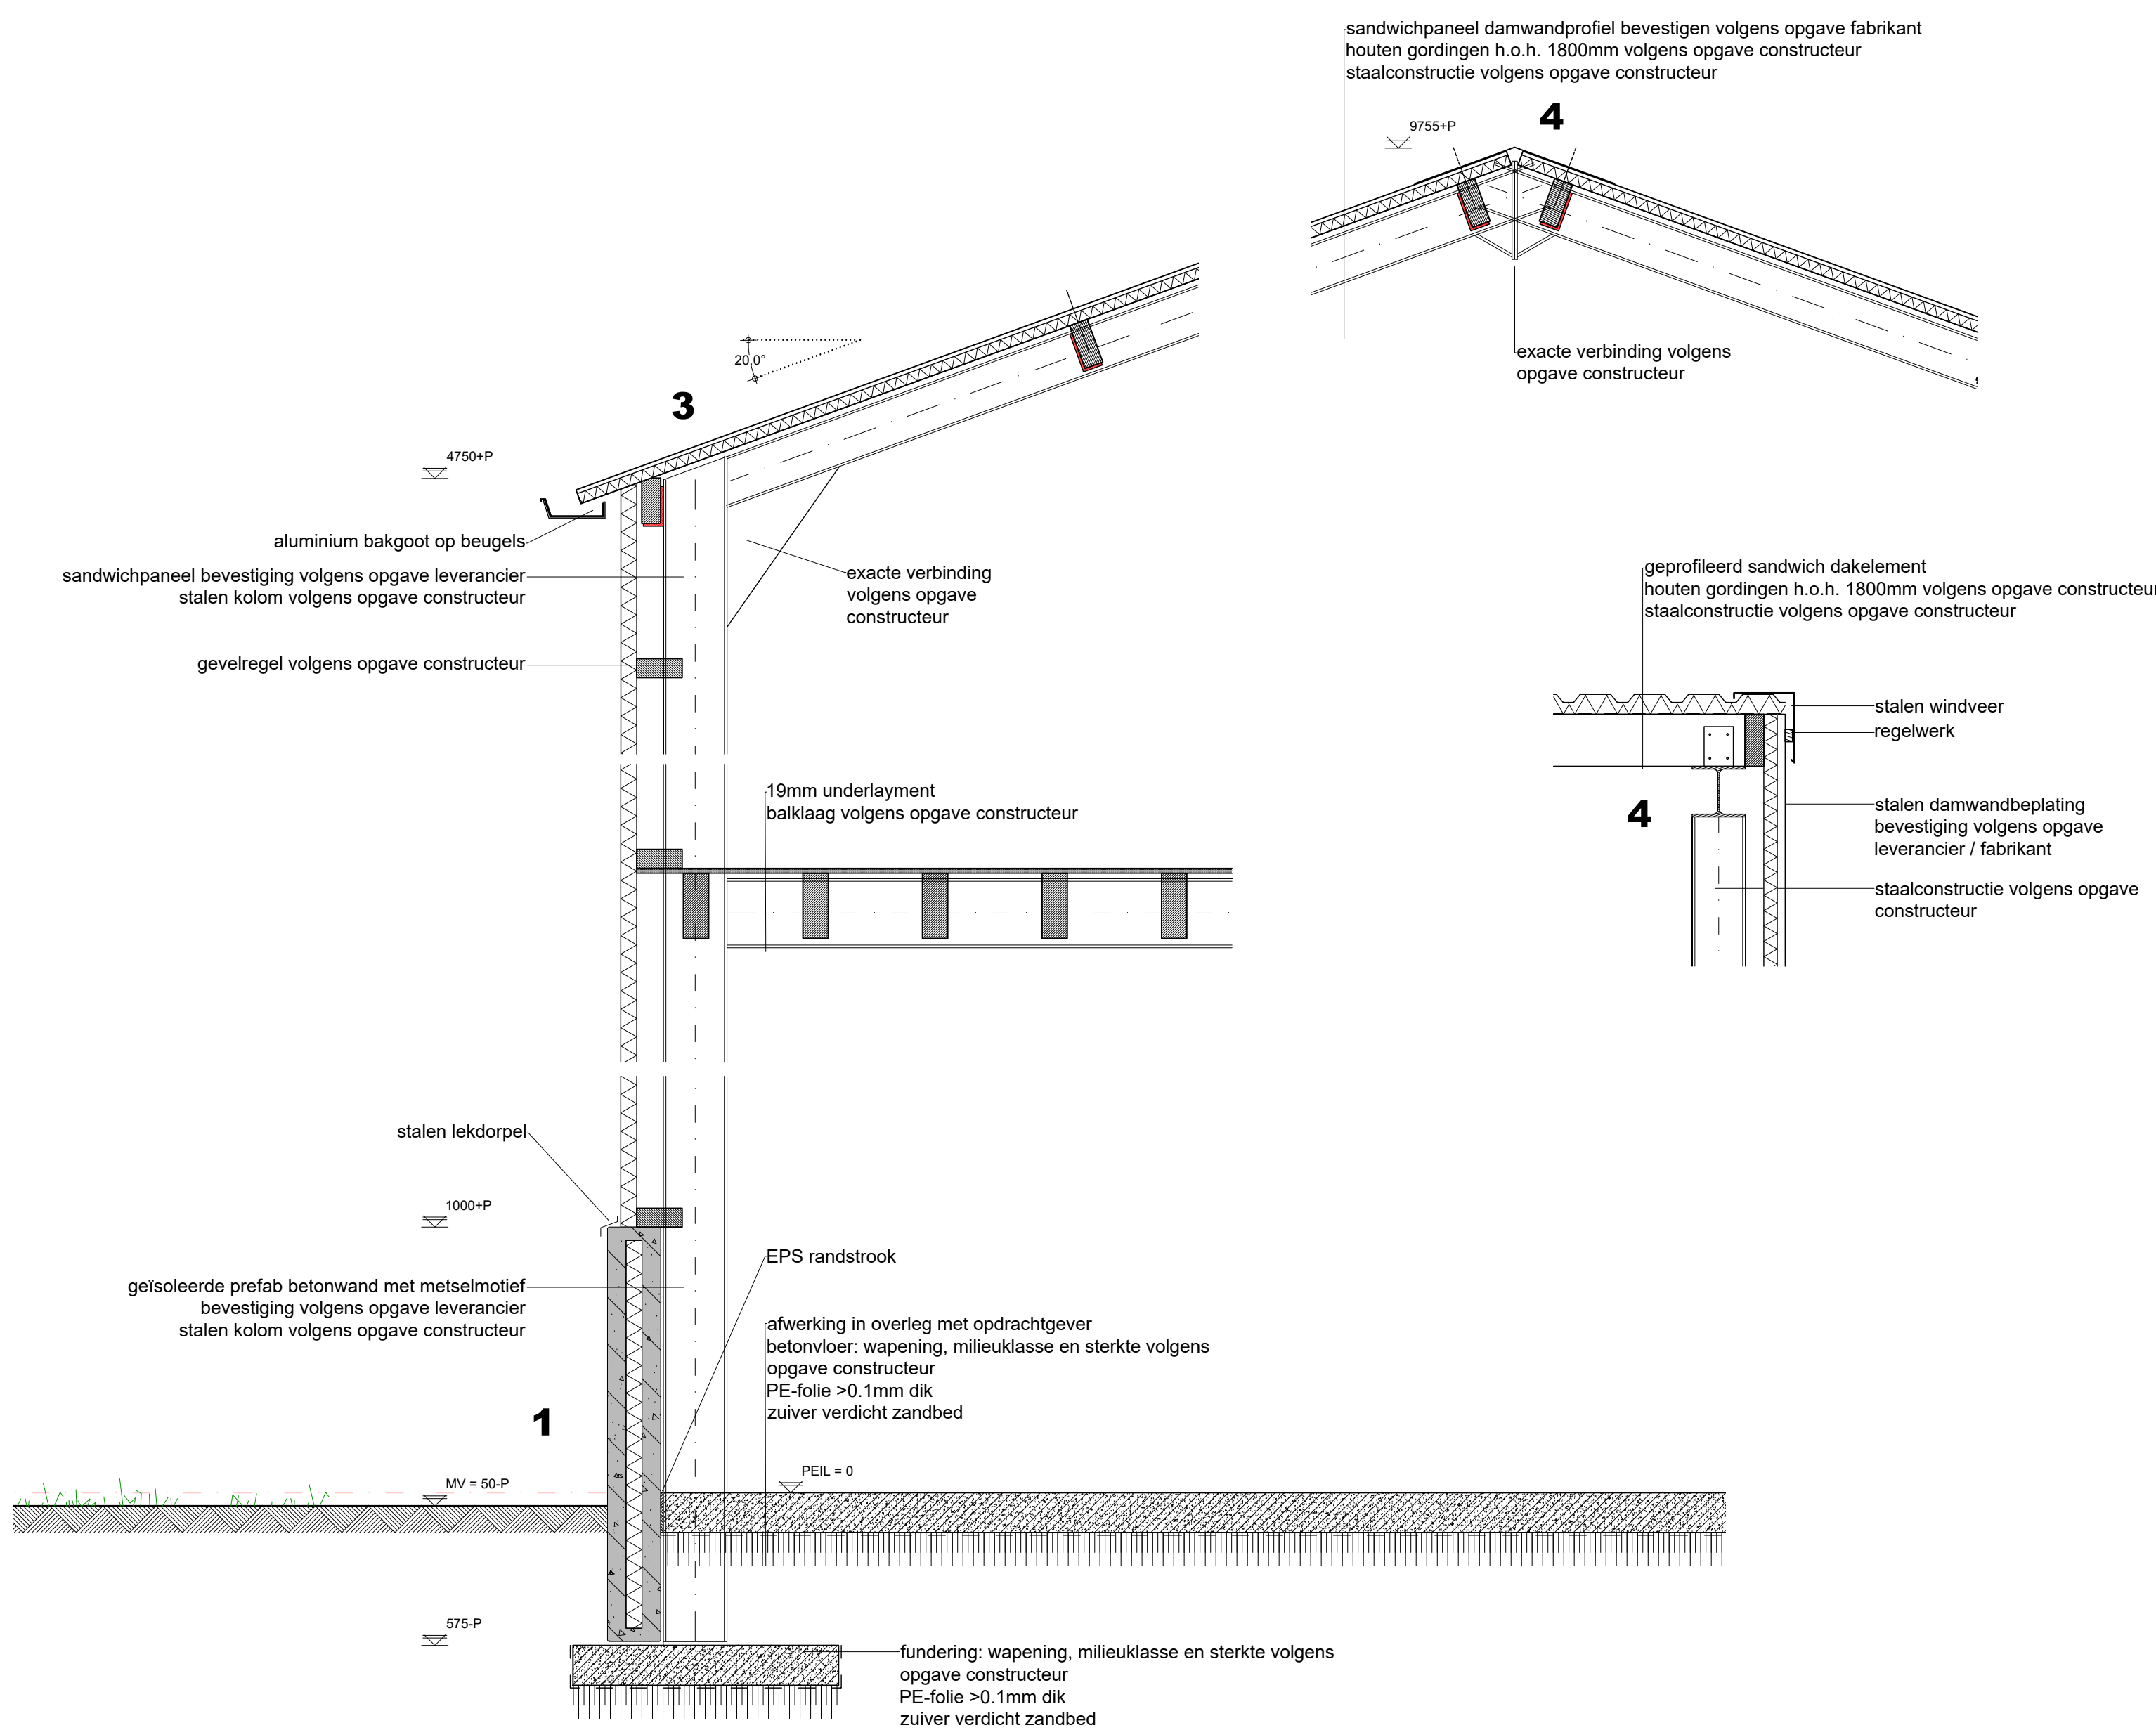

TEKENING BEHORENDE BIJ AANVRAAG OMGEVINGSVERGUNNING ACTIVITEIT BOUW

Alle maten en aantallen vooraf in het werk te controleren!
constructie van fundering, vloeren, prefab elementen, staal- en houtconstructies volgens opgave constructeur en/of fabrikant/leverancier.
dilatatie in metselwerk volgens opgave leverancier/fabrikant.

blad 01 Plattegrond(en), gevels, doorsnede en situatie.
blad 02 Funderings- en rioleringsplan, tussenvloer, kapplan en principe-details.

Project	Plan voor het realiseren van een loods	Cont. pers. Tekenaar	
Projectlocatie	Loon 60 5757 AD Liessel	Prog.nr. 220124-001-001 Fase TO Blad nr. 2/2 Schaal 1:100/1000 Formaat Datum 25-01-2023	Gew-1 Gew-2 Gew-3 Gew-4 Gew-5 Gew-6