



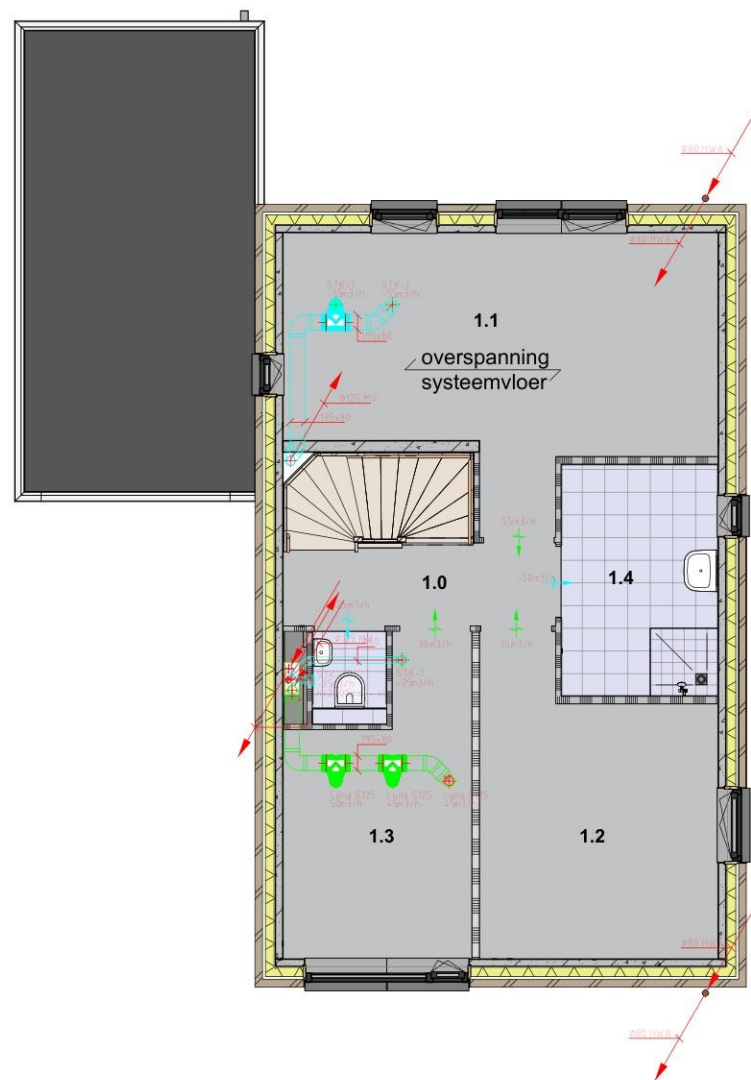


Verdieping 1

Schaal: 1 : 100

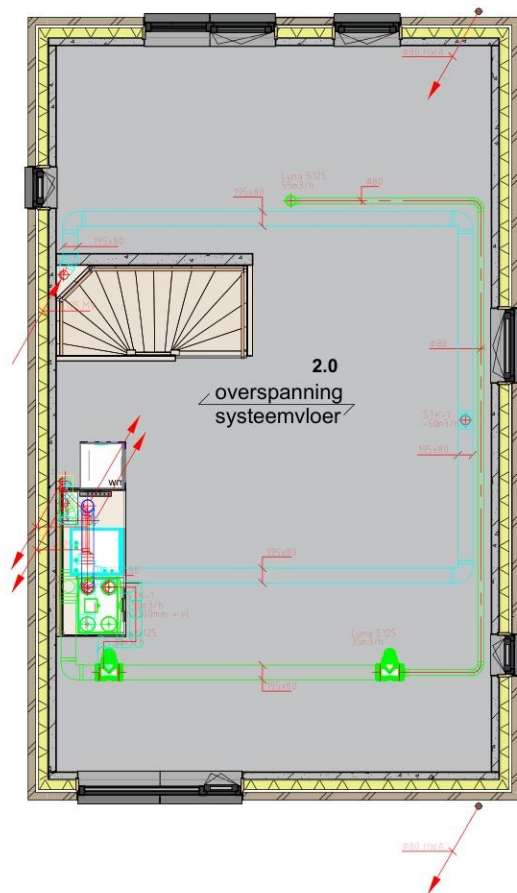


Verdieping 2

Schaal: 1 : 100

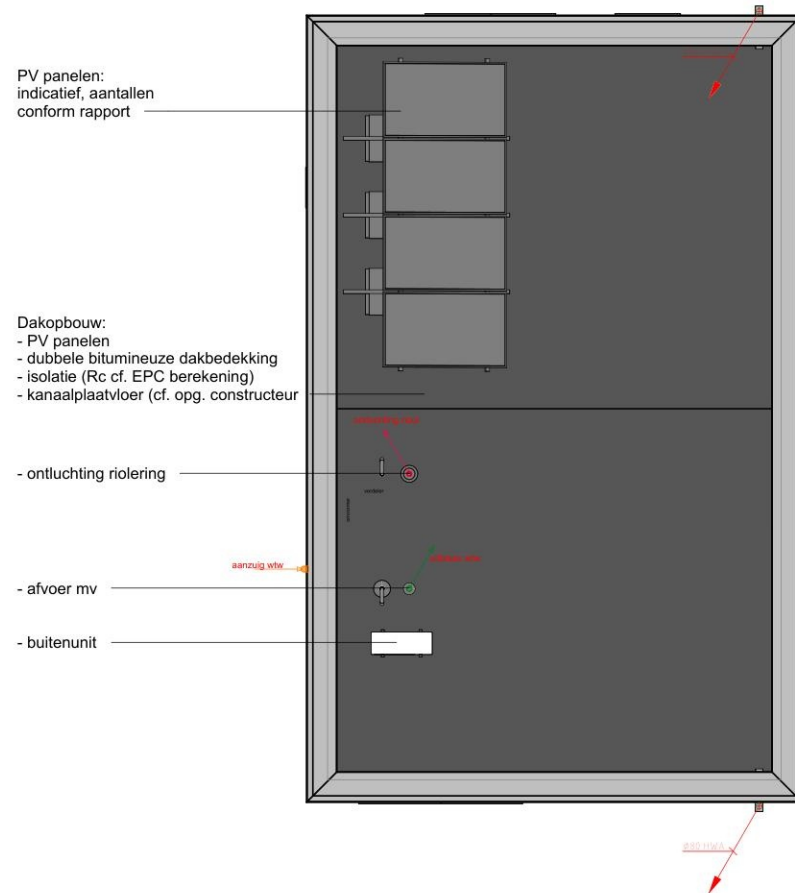


Dak

Schaal: 1 : 100

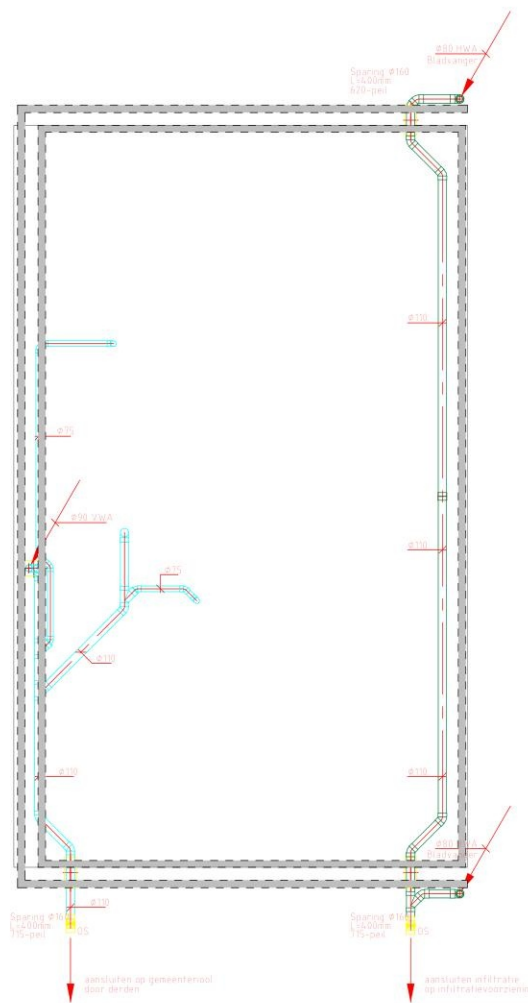


Fundering

Schaal: 1 : 100

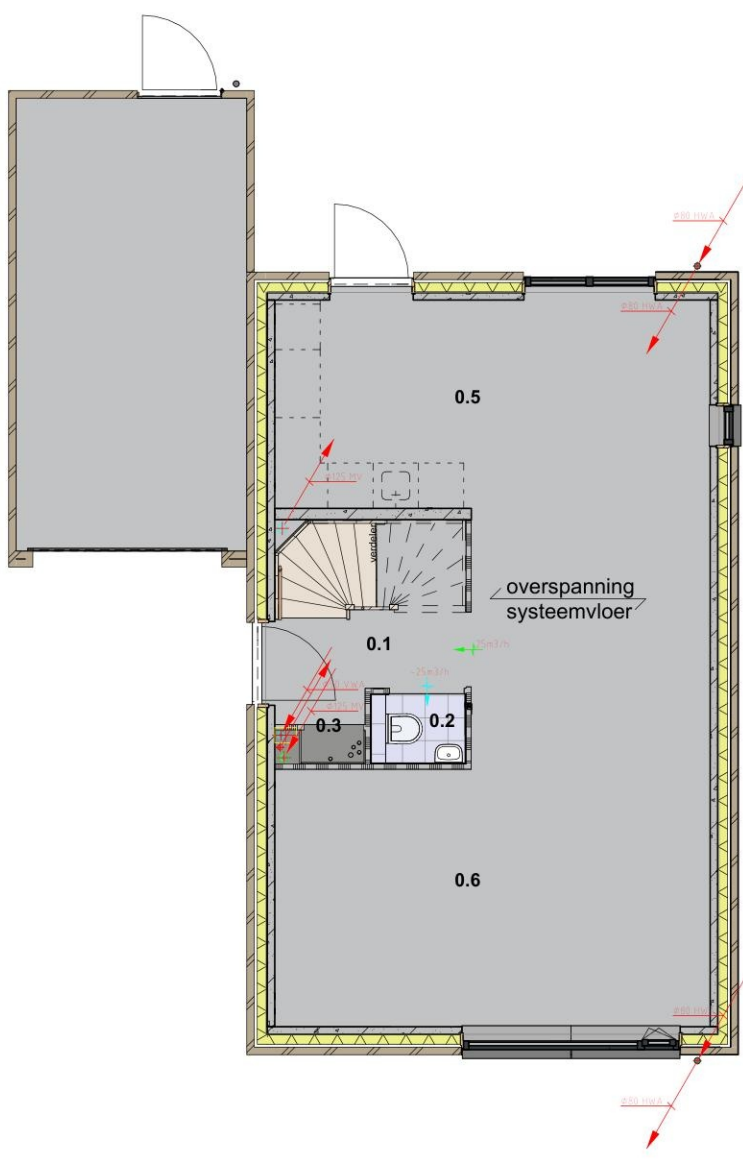

Begane grond

Schaal: 1 : 100

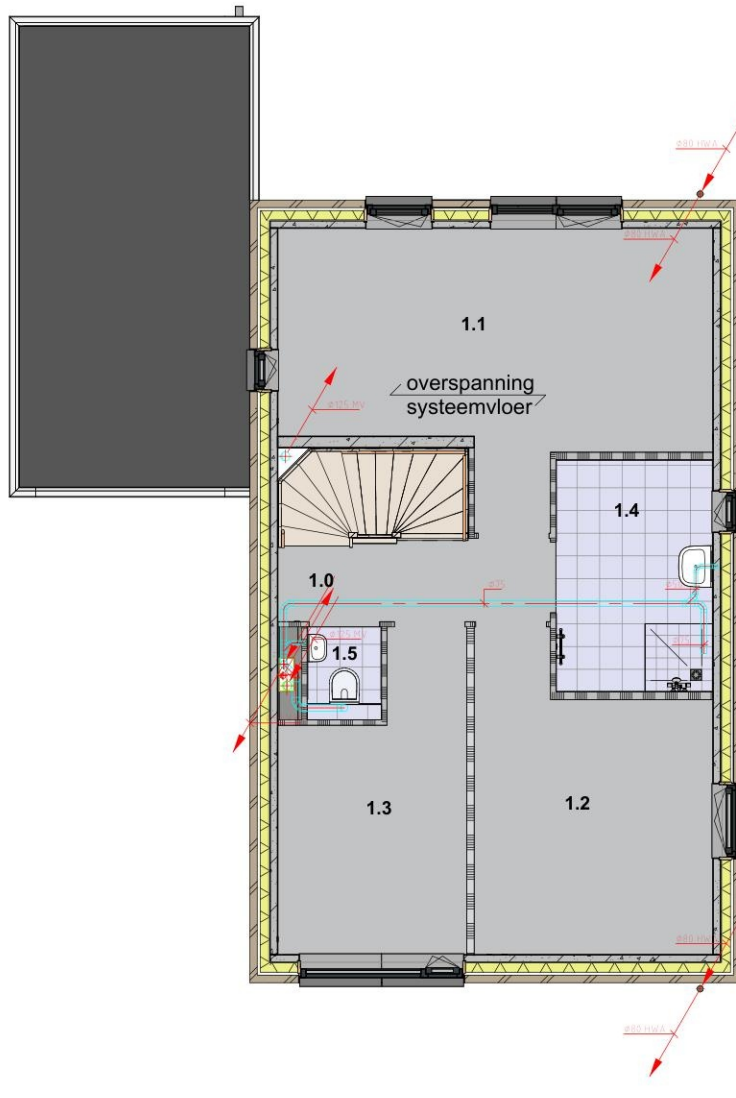

Verdieping 1

Schaal: 1 : 100

NR:	DATUM:	GETEKEND:	OMSCHRIJVING		
Revision Schedule					
Project: 14 woningen Villa Via Nova te Valkenburg					
Betreft: Technische plattegronden type J - levensloop, kavel 1 t/m 8					
Opdrachtgever: JPO					
Architect: Architectenburo snijders en van stekelenburg					
Datum: 14-07-2023		Formaat: A2	Getek.: 	Project nr.: J220015	Bouwdeel:
Gew:		Schaal: 1:100	Status: definitief		Fase / blad nummer: J-4.06
				Bezoekadres Hompertsweg 34, 6371 CX Landgraaf Telefoon +31 (0)88 1861200	
				E-mail info@jongen.com Internet www.jongen.com Correspondentieadres Postbus 31007, 6370 AA Landgraaf	