




- achtergevel -




- linker zijgevel -

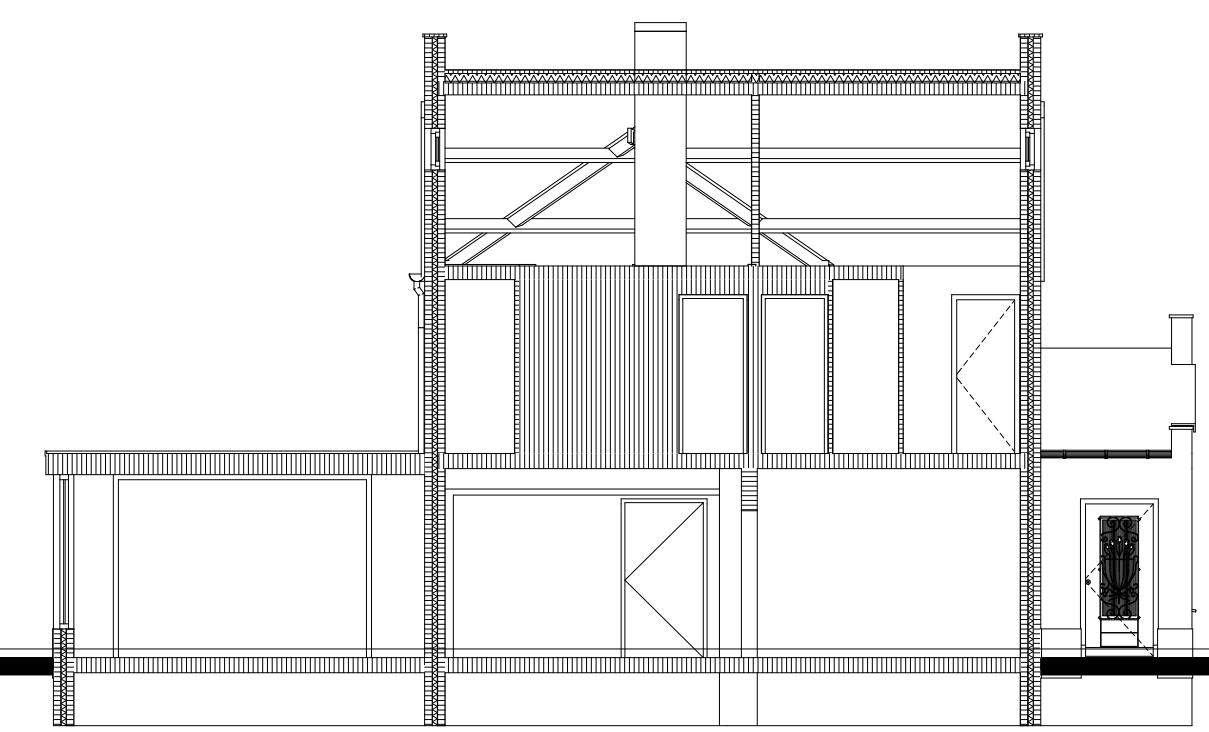


- doorsnede a.a. -




- voorgevel -

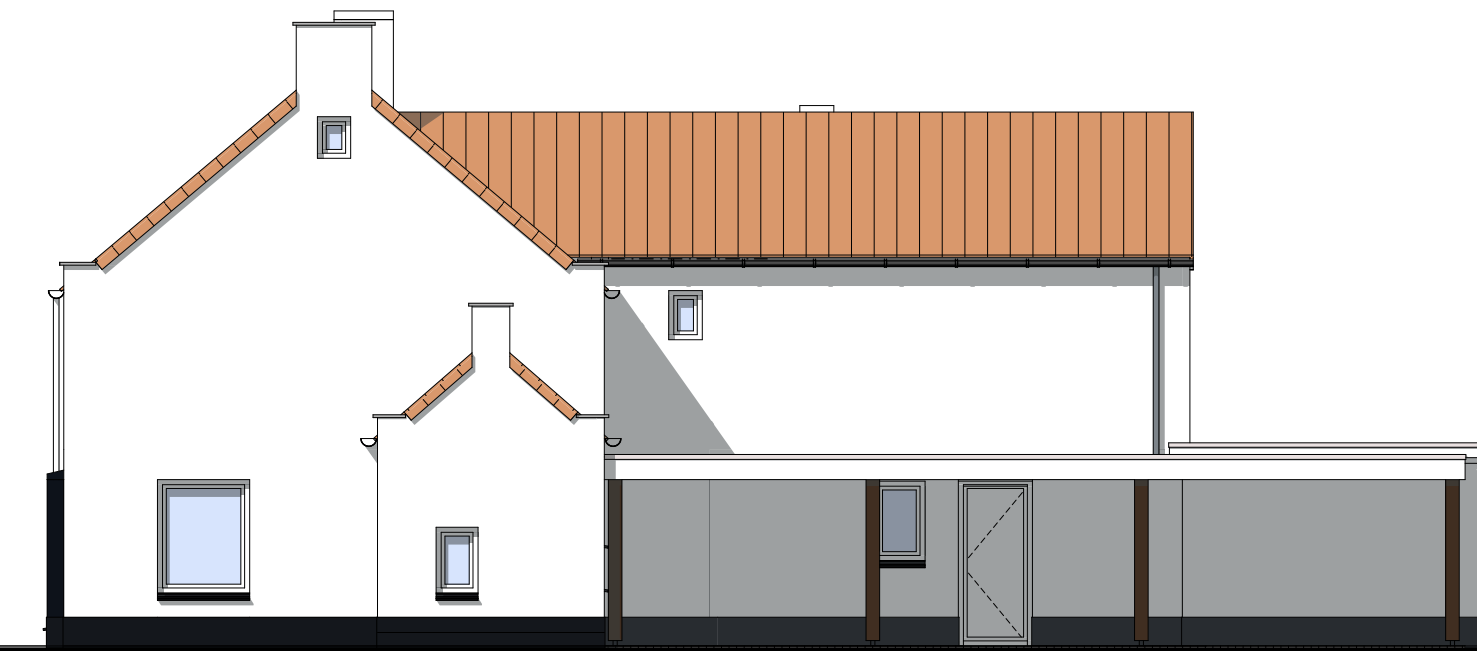


- rechter zijgevel -

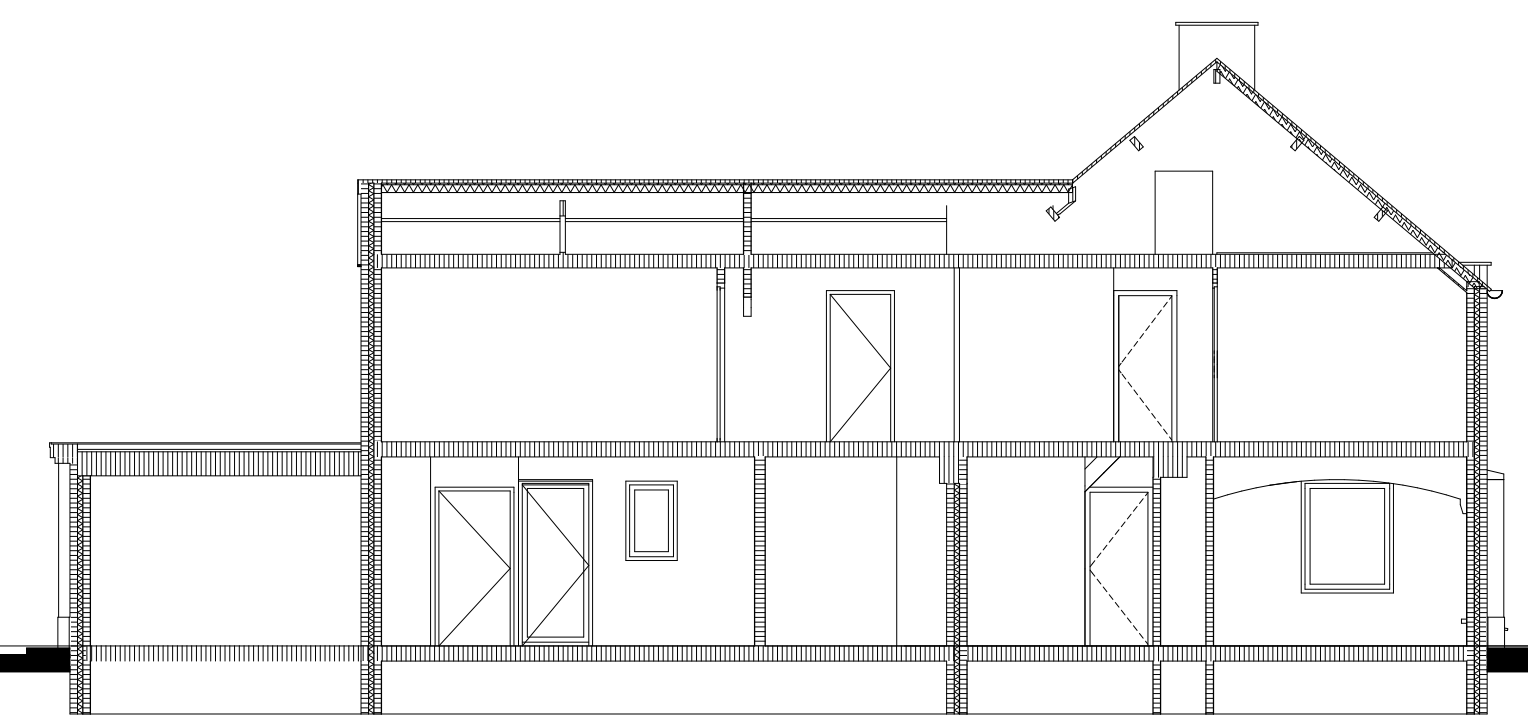


- doorsnede b.b. -

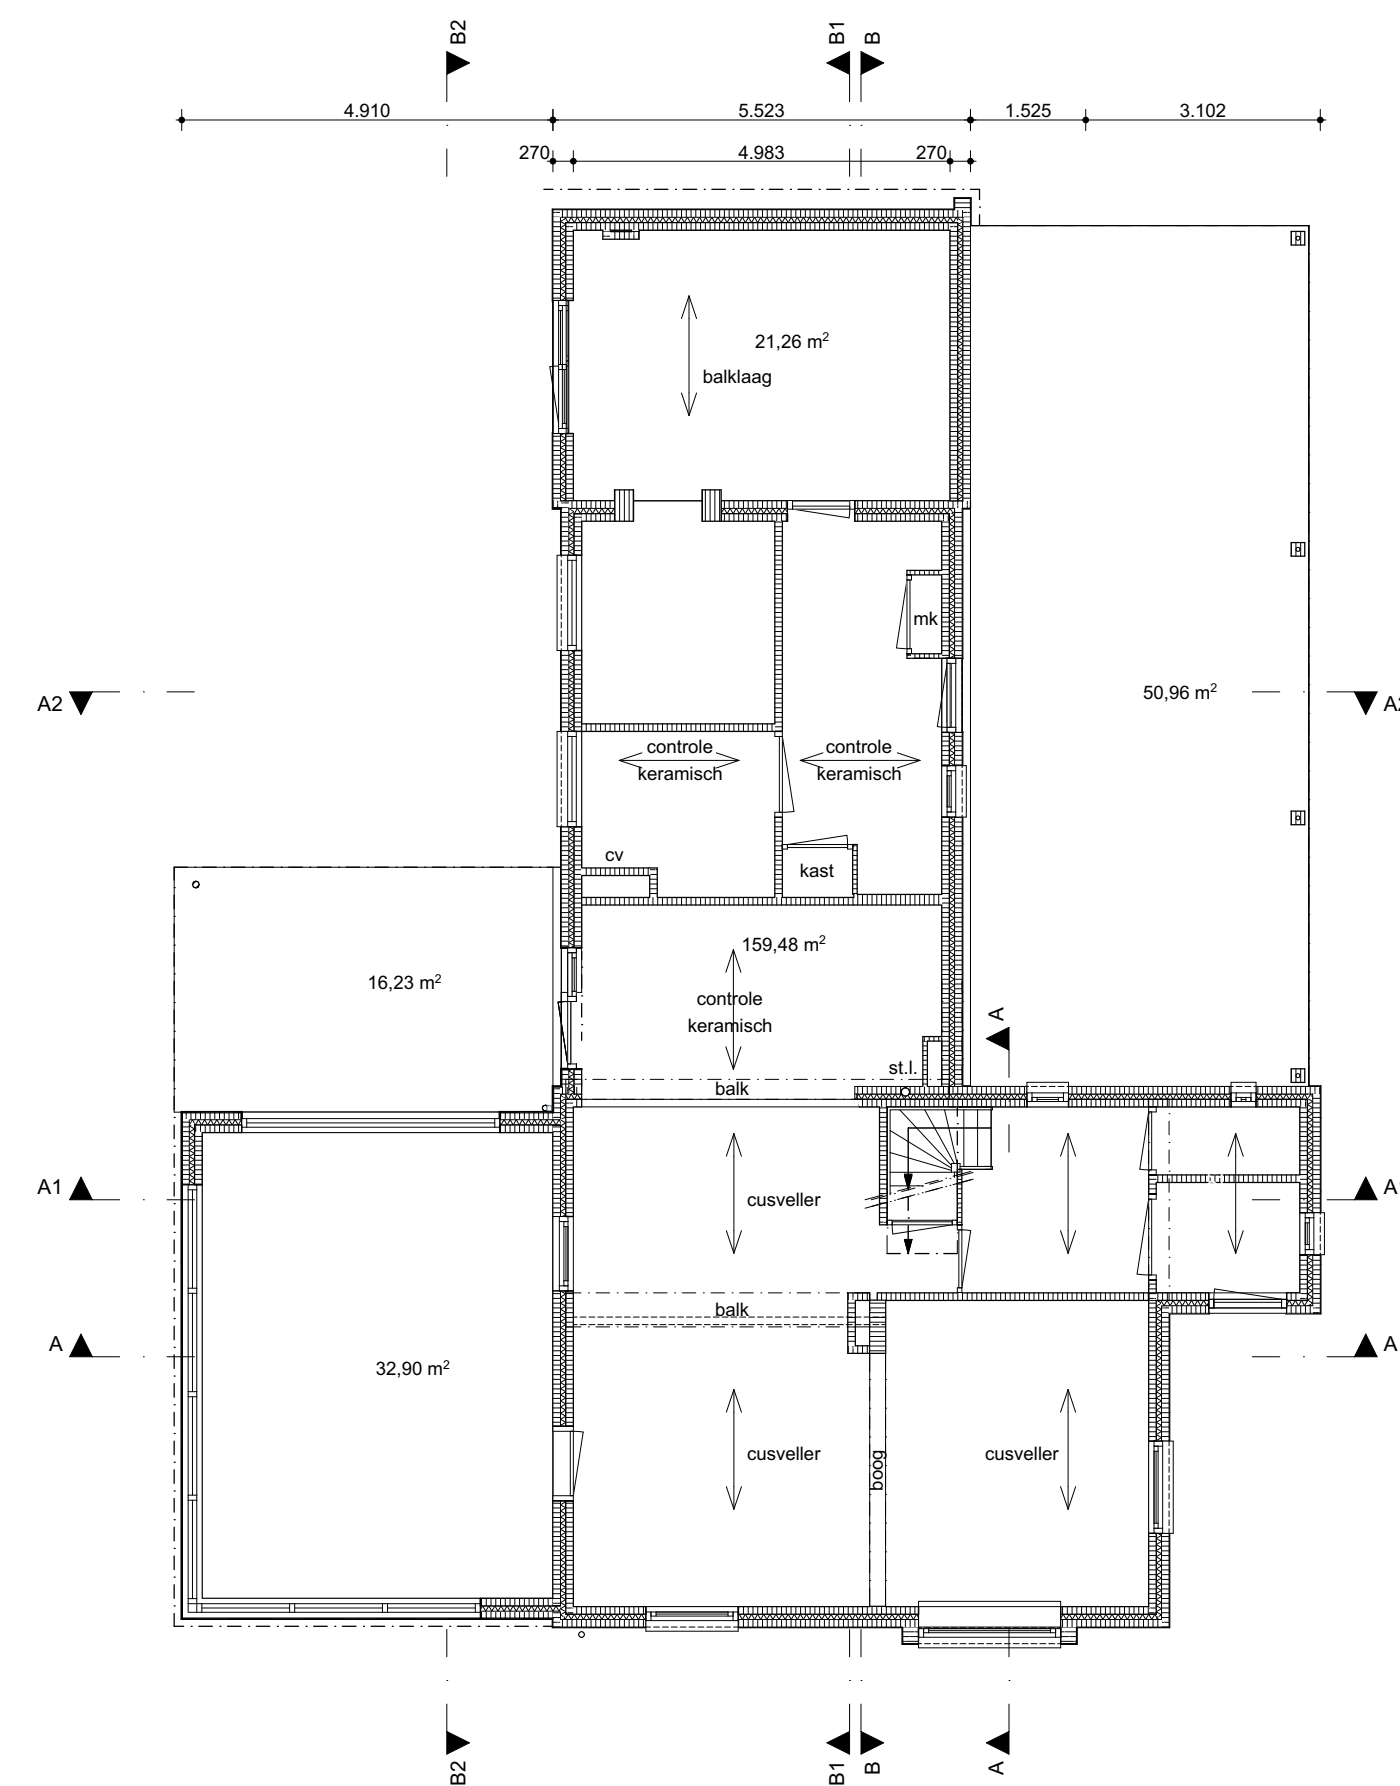

- begane grond -

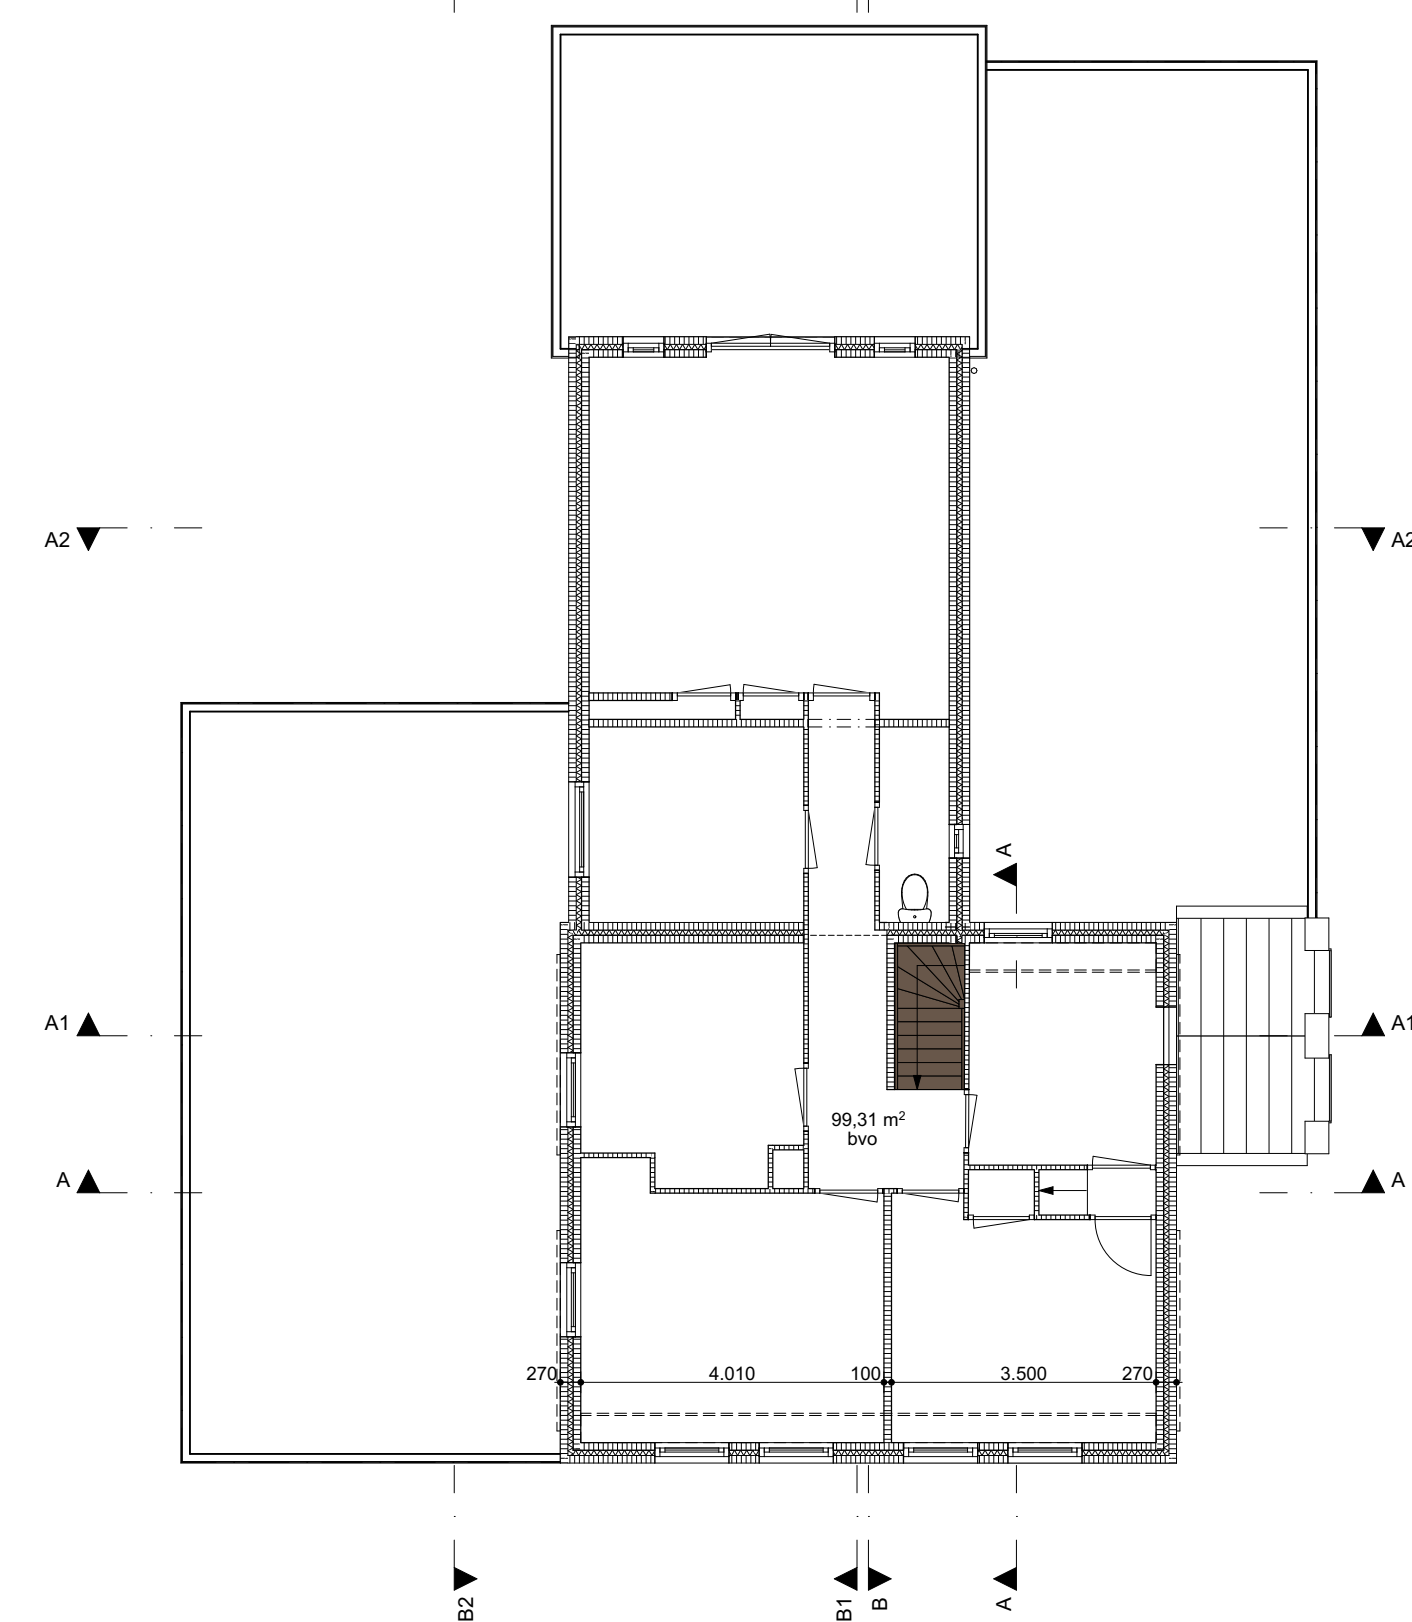

- verdieping -

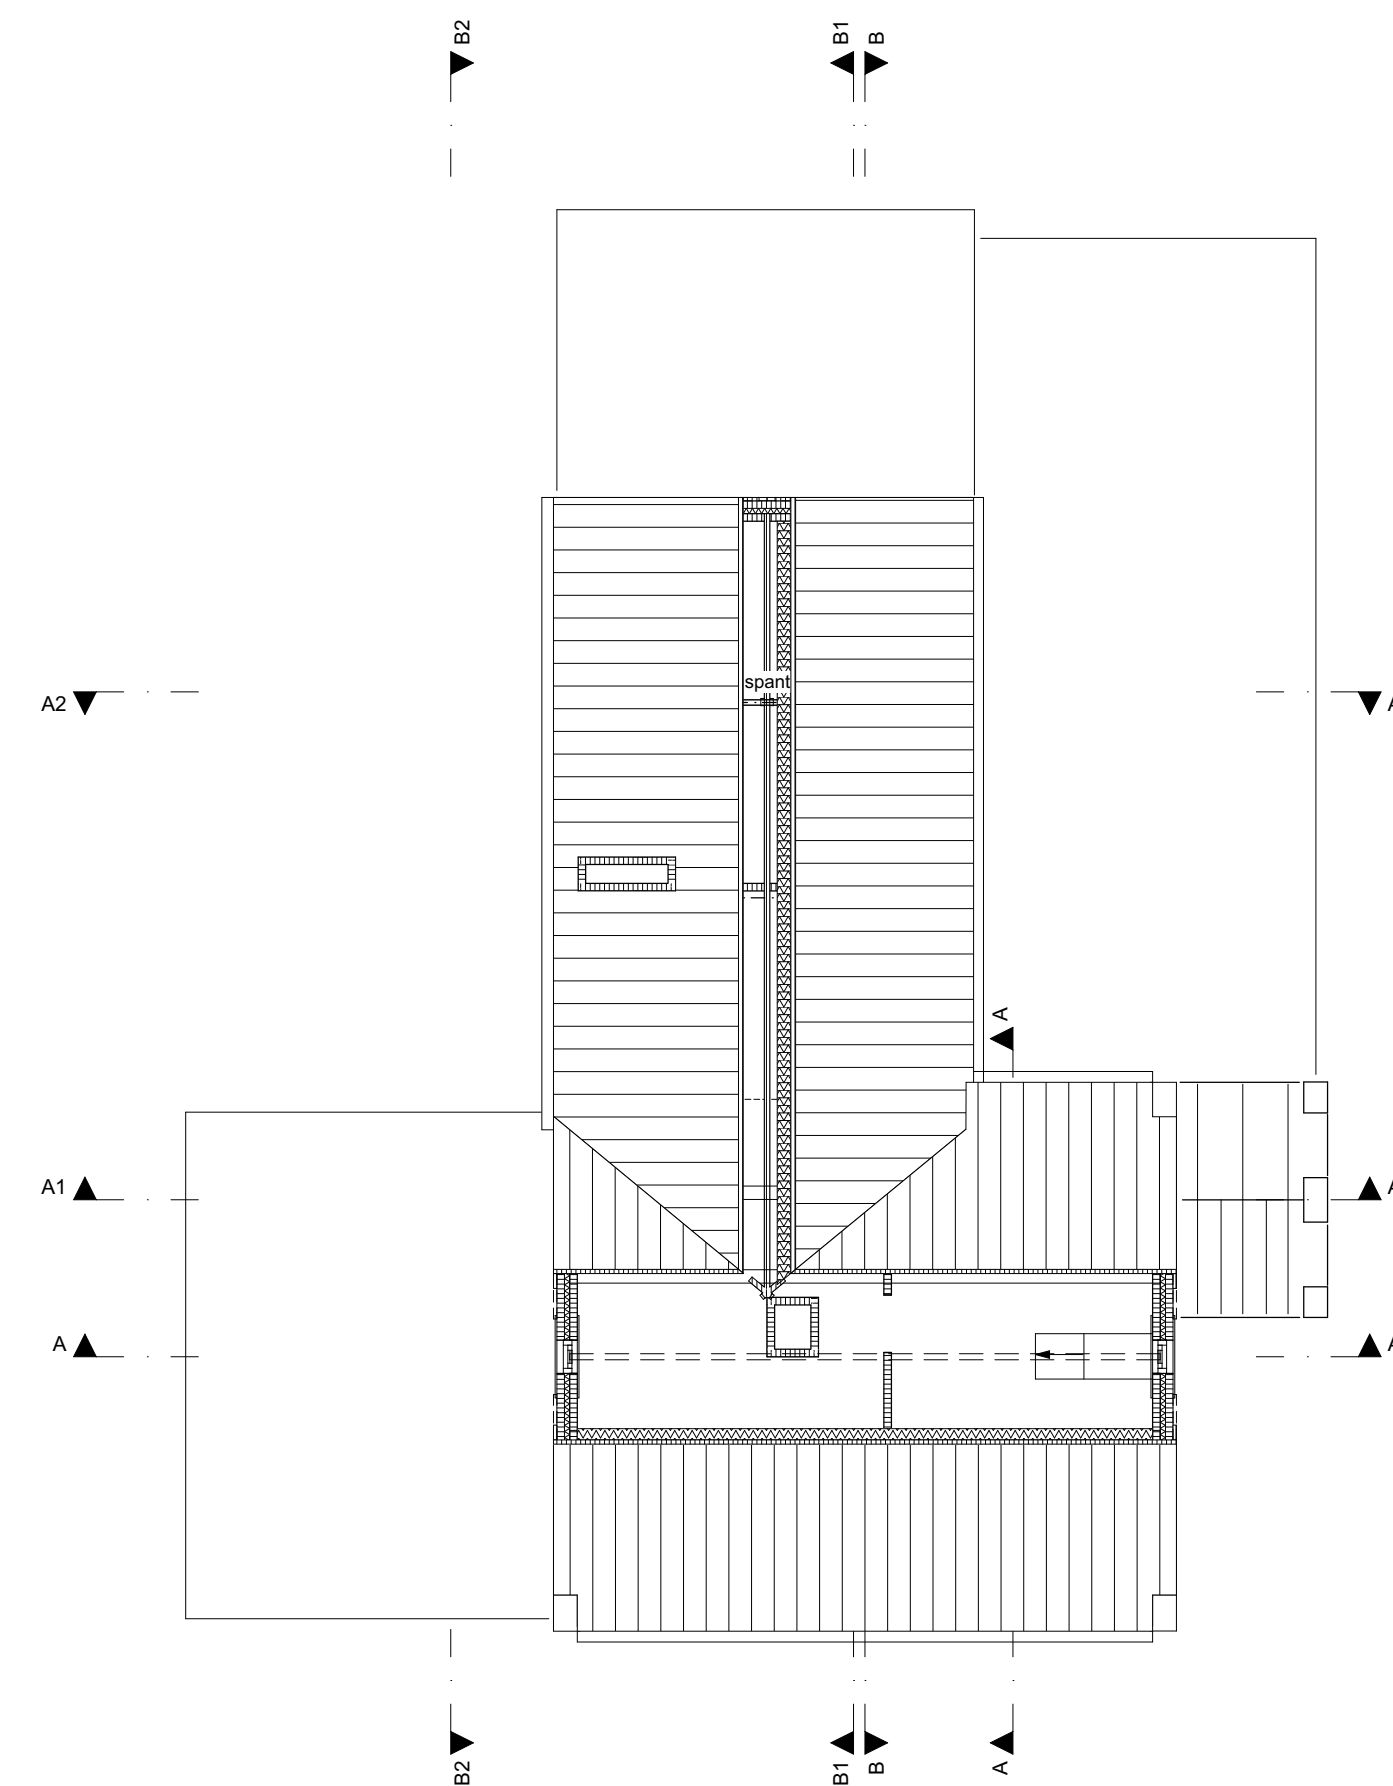

- zolder -



gemeente: deurne
sektie: .. nr. 3498
schaal: 1:500

opdrachtgever

betreft: **verbouwen en uitbreiden woonhuis
langstraat 25, 5752 be deurne**

omschrijving : **bestaande toestand**
plattegronden, gevels, doorsnedes, situatie, 3d

ontw. 	gew. .	.	school 1:100
get. 	.	.	form. 841x594
datum, 14 12 2022	.	.	aantal bladen 1