

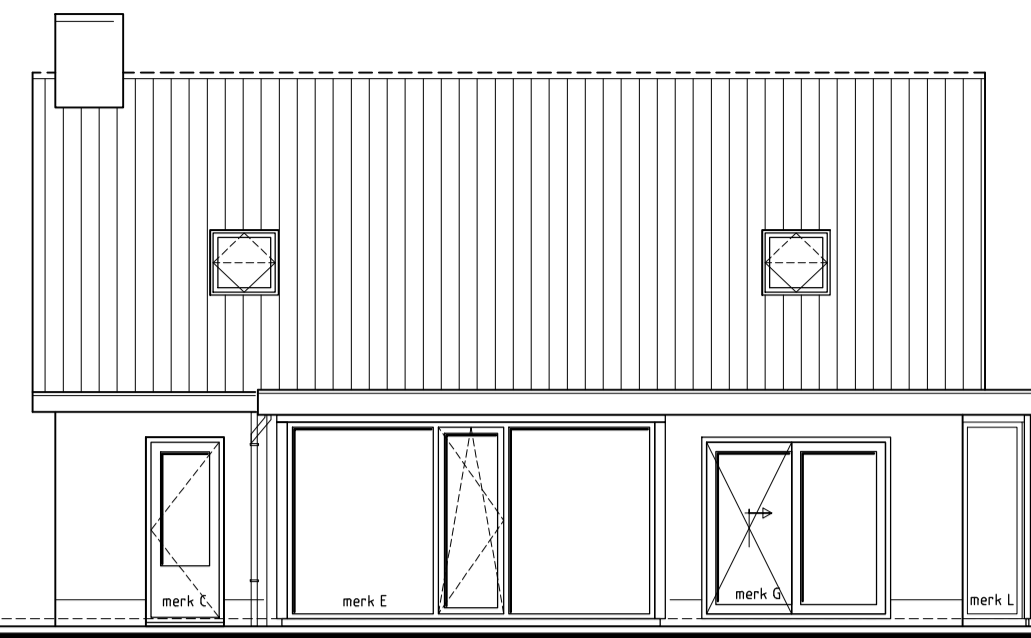



WESTGEVEL

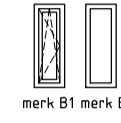


ZUIDGEVEL

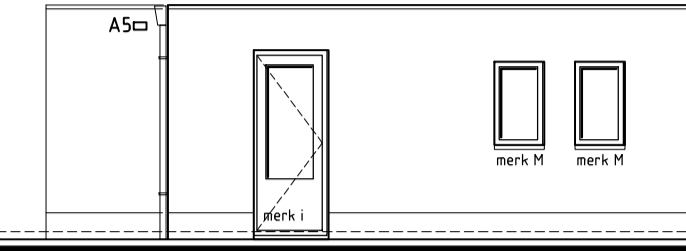


OOSTGEVEL

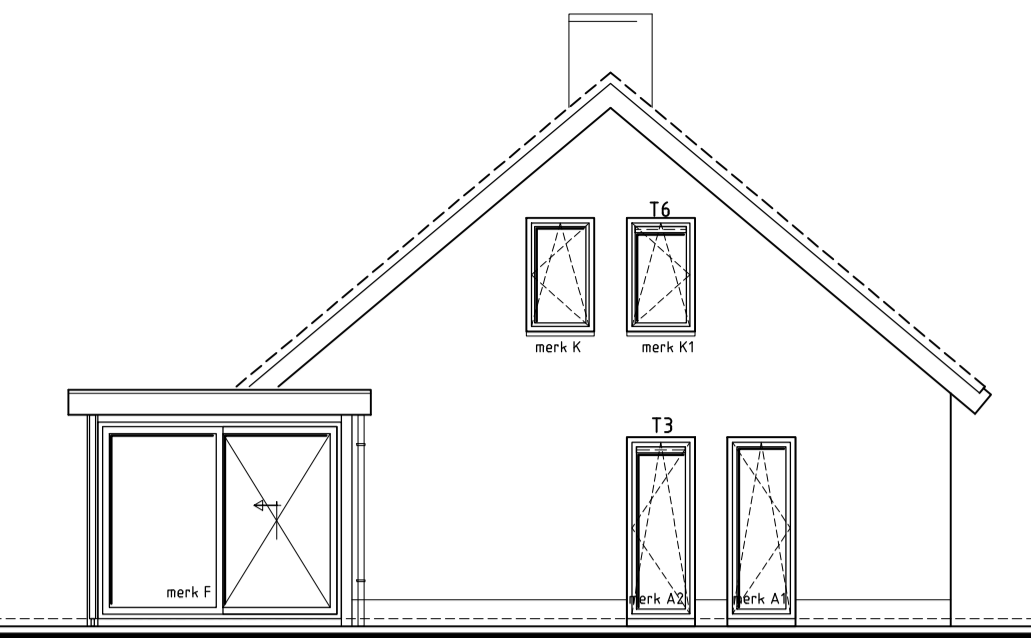

3D impressie

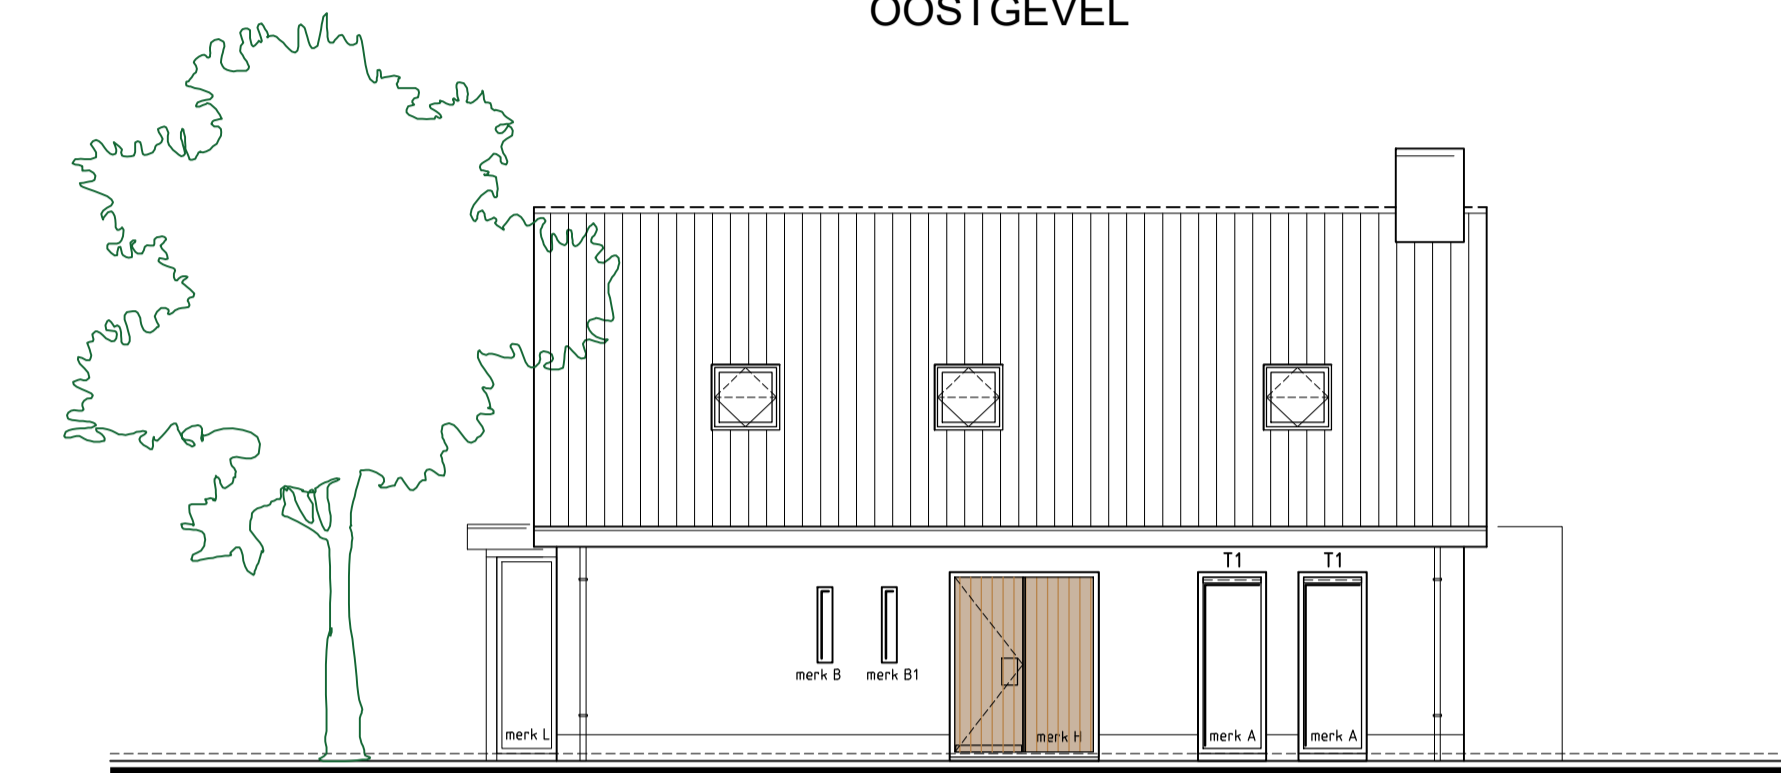


NOORDGEVEL

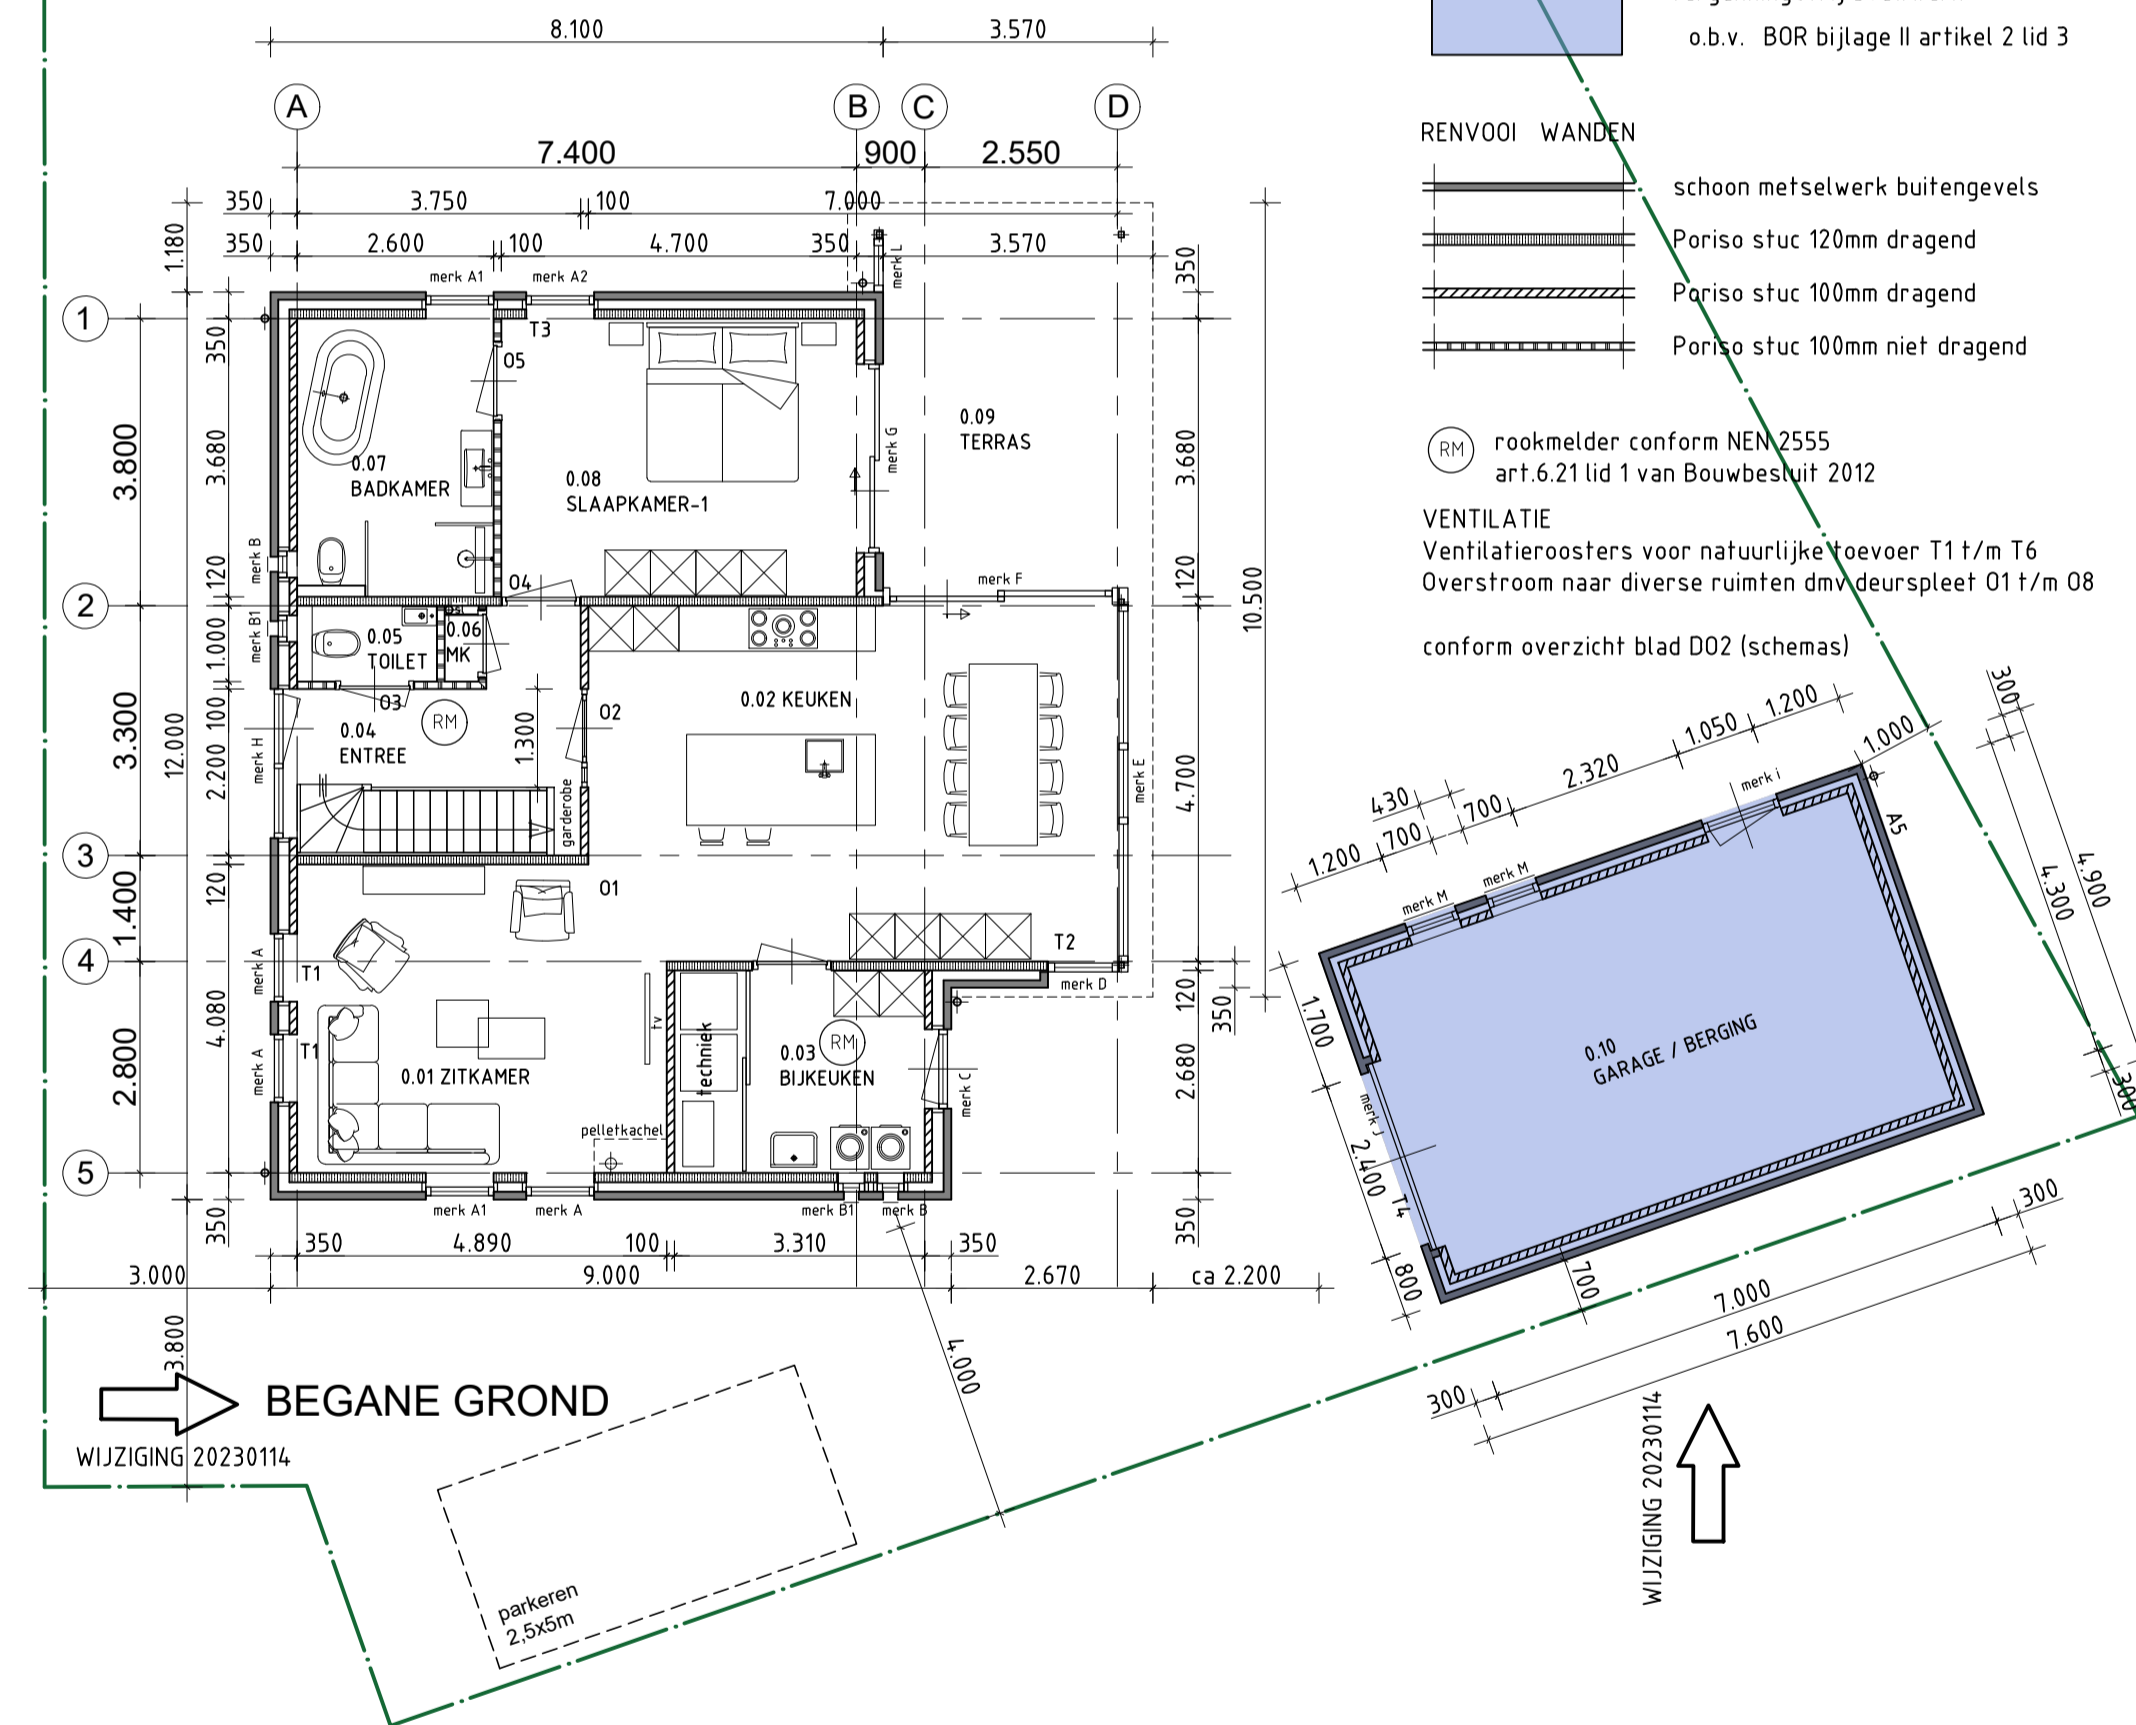

vergunningsvrij bouwwerk
o.b.v. BOR bijlage II artikel 2 lid 3


RENVOOI WANDEN
 - schoon metselwerk buitengevels
 - Poriso stuc 120mm dragend
 - Poriso stuc 100mm dragend
 - Poriso stuc 100mm niet dragend

rookmelder conform NEN 2555
art.6.21 lid 1 van Bouwbesluit 2012
 VENTILATIE
 Ventilatieroosters voor natuurlijke toevoer T1 t/m T6
 Overstroom naar diverse ruimten dmv deurspleet 01 t/m 08
 conform overzicht blad D02 (schemas)

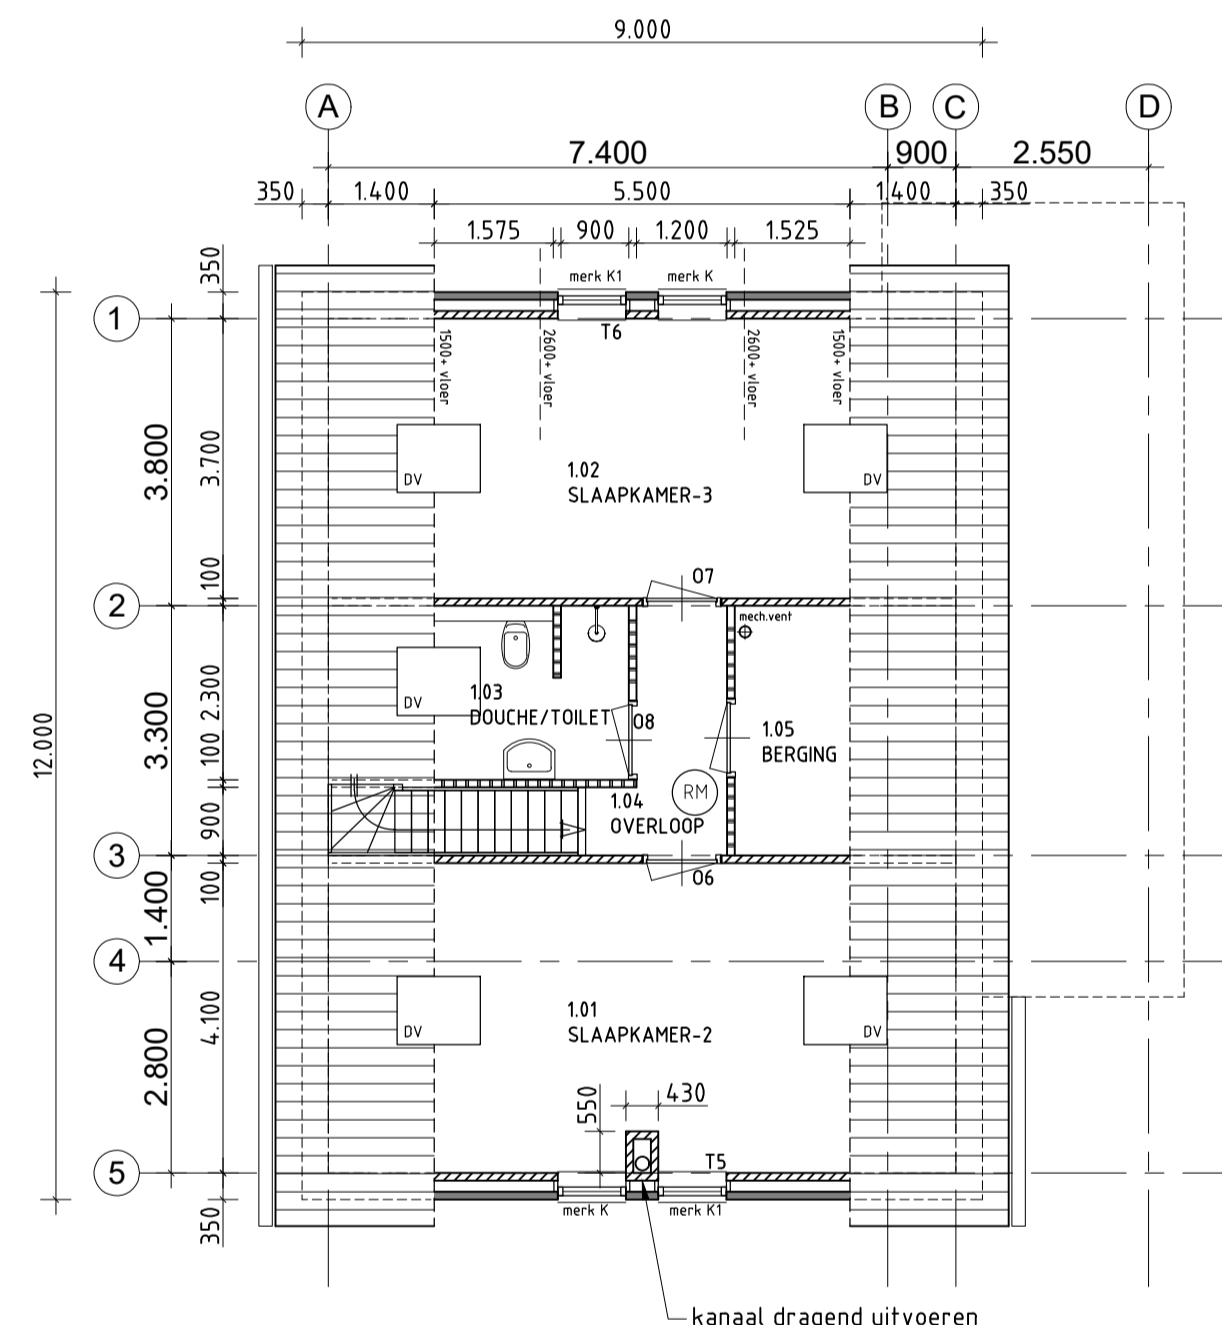

VERDIEPING

DV = dakvenster
Velux MK08 b x h 780 x 1398mm

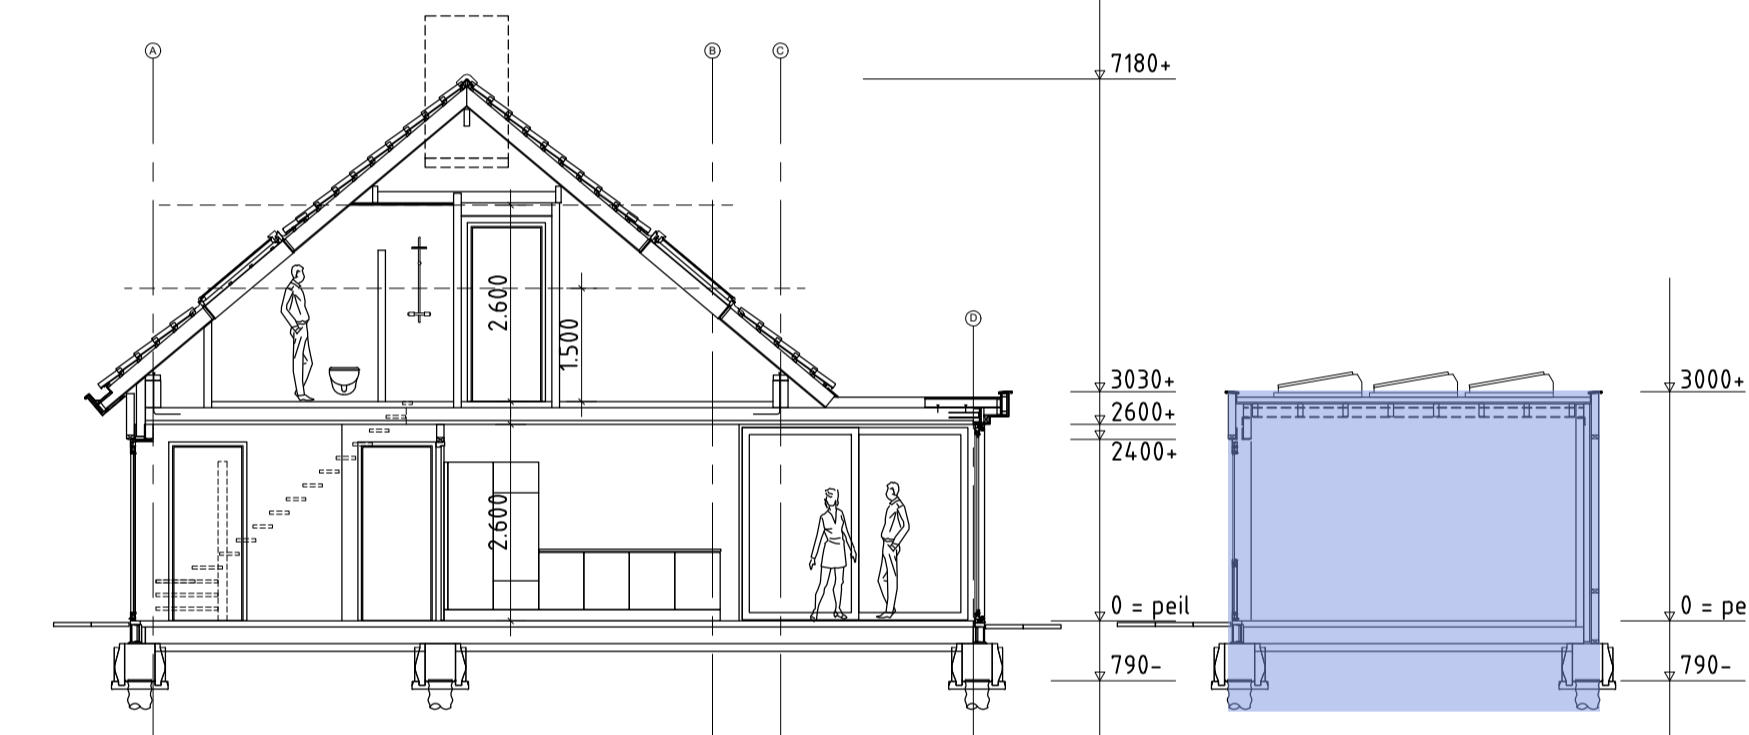

DOORSNED E WOONHUIS

DRSN GARAGE

referentiebeelden materialen en kleuren



gevels metselwerk wit gekeimd



dakpannen




dakgoot en hwa



daklijst/overstek



kunststof kozijnen

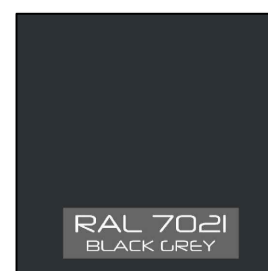


RAL 7021 BLACK GREY

MATERIALEN EN KLEUREN

| | | |
|---|--|--|
| gevels | metselwerk mach.handvorm w f | wit gekeimd |
| kozijnen, ramen deuren voordeur | kunststof hout, verticaal, Afrormosia | zwartgrijs RAL 7016 licht bruin/grijs genuanceerd blauw/grijs (Arduin) |
| raamdorpels | hardsteen | basaltgrijs RAL 7016 |
| garagedeur | aluminium, sectionaaldeur | donker grijs, Alt farben engobe (119) |
| dakbedekking | hellend dak, keramische pannen Nelskamp OVH, H15 | wit 0085 |
| daklijst, overstek dakgoot en boeiboord | Massief NT (Plastica) | zwartgrijs afstemmen met kozijnen |
| smalle strook pui keuken | Massief NT (Plastica) | grijs/zink |
| hemelwaterafvoer | zink | grijs/zink |
| daktrim platte daken | zink kraalrim | grijs/zink |

PARTICULIER OPDRACHTGEVERSCHAP

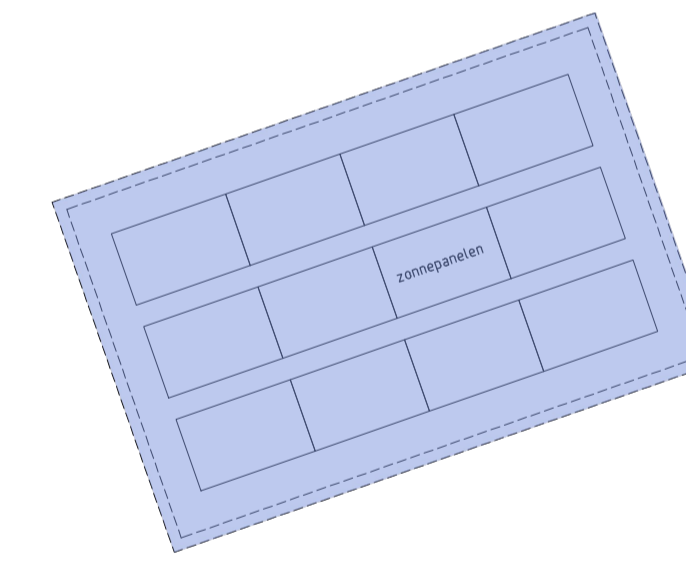

SITUATIE 1:1000

Gemeente Tilburg - Berkel-Enschot,
Meester van Roosmalenhof, kavel 14
sectie: A nr: 6090



aanvraag omgevingsvergunning

| | |
|---------------|--|
| bladnummer | : DO1 |
| onderwerp | : gevels en plattegronden |
| werknnummer | : 925 |
| project | : nieuwbouw vrijstaande woning met garage Meester van Roosmalenhof (kavel 14) Berkel-Enschot |
| opdrachtgever | : familie Zwijnen Dr.Ahaushof 155 5042 EM Tilburg |
| getekend | : hm |
| schaal | : 1:100 |
| datum | : 15 juni 2022 |
| wijzigingen | : 27 juli 2022 14 januari 2023 garage verg.vrij |

loblaan 15
5056 nn berkel-enschot
t 013 533 26 65
m 06 533 12 355
e hanmichels@home.nl
w hanmichels.nl