



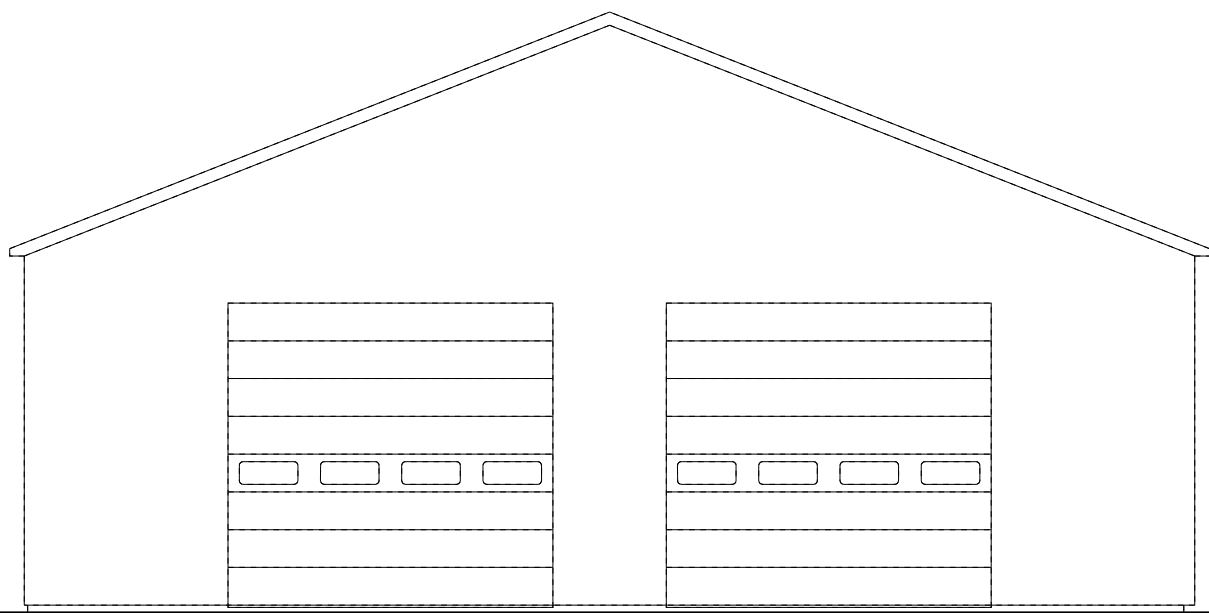


Oostgevel

(bestaand)

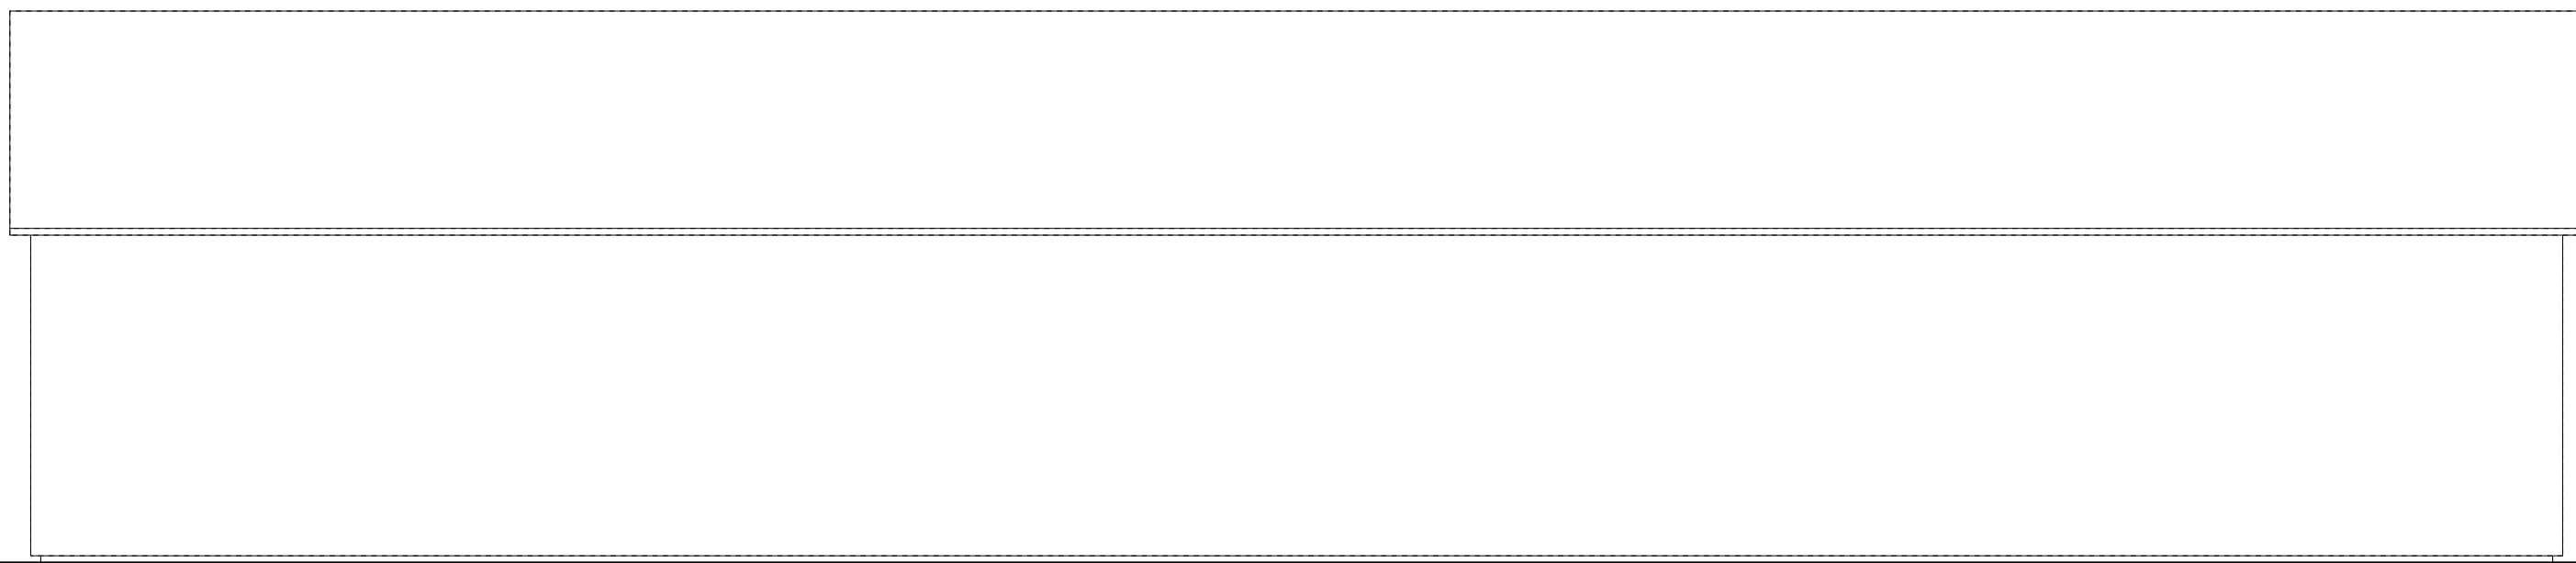


Noordgevel

(bestaand)

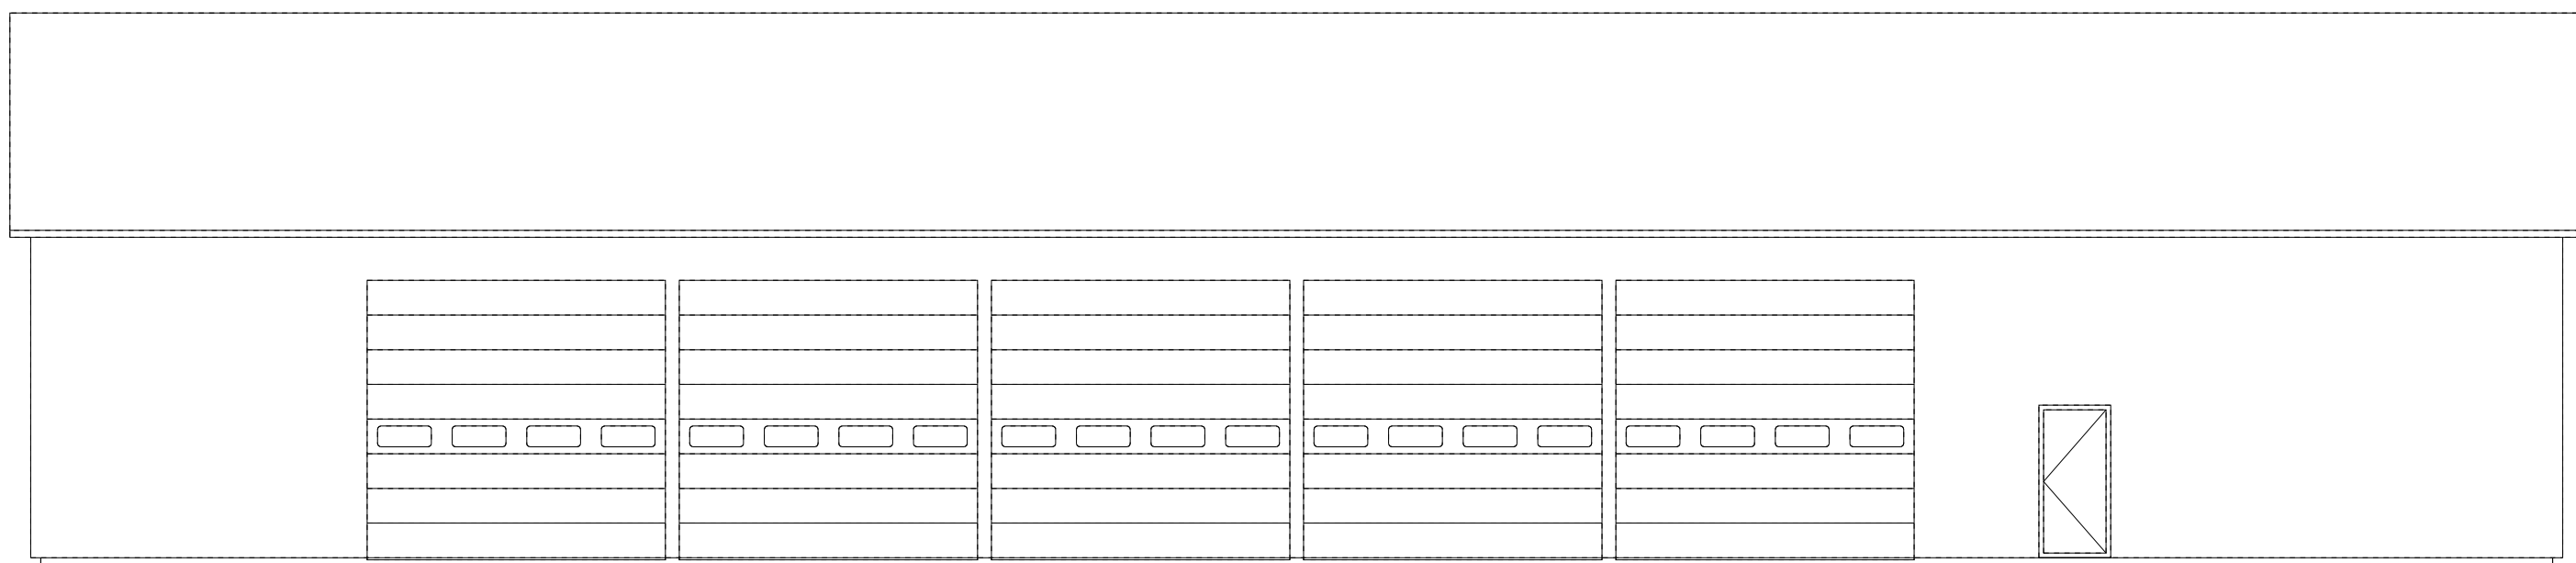


Zuidgevel

(bestaand)

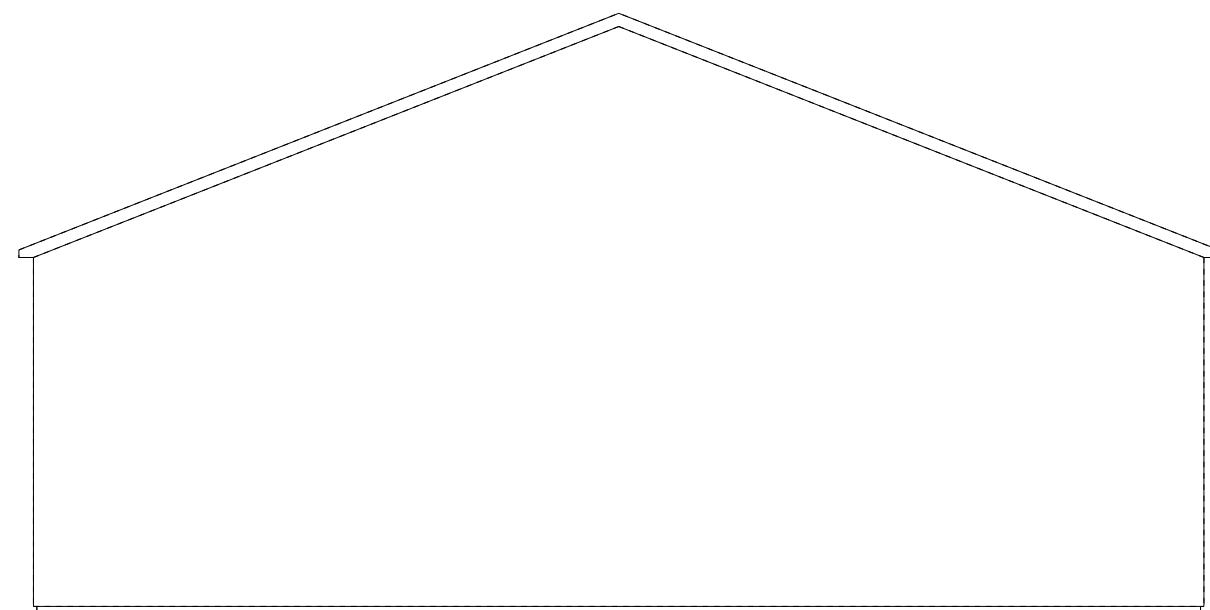


Westgevel

(bestaand)

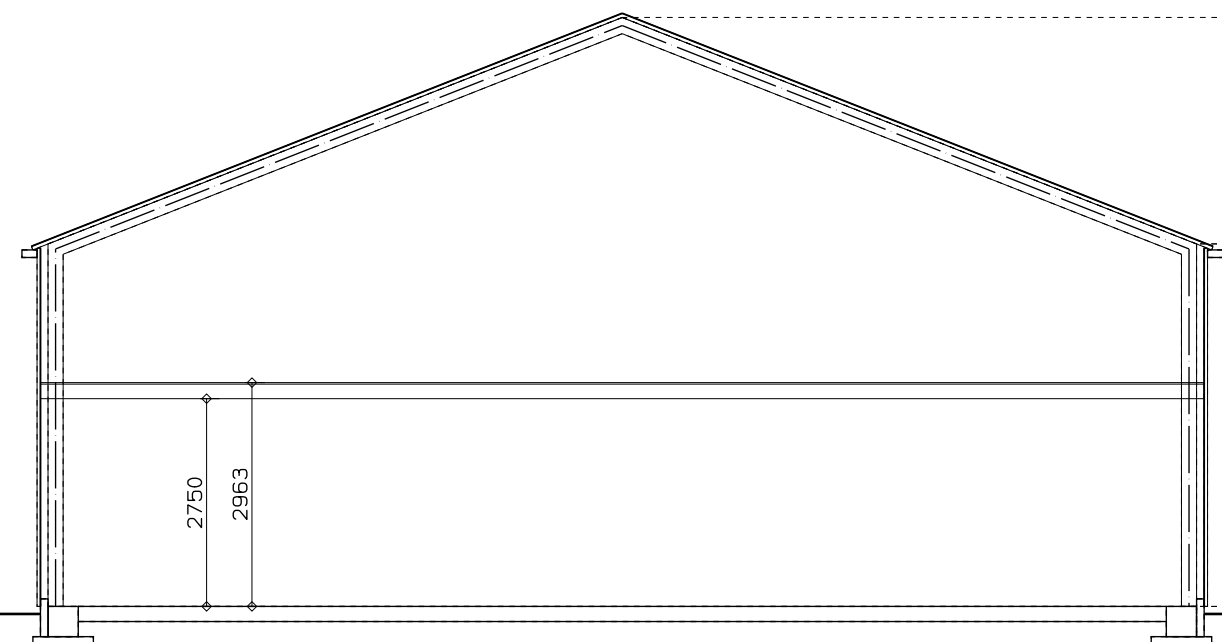

Doorsnede

(bestaand)

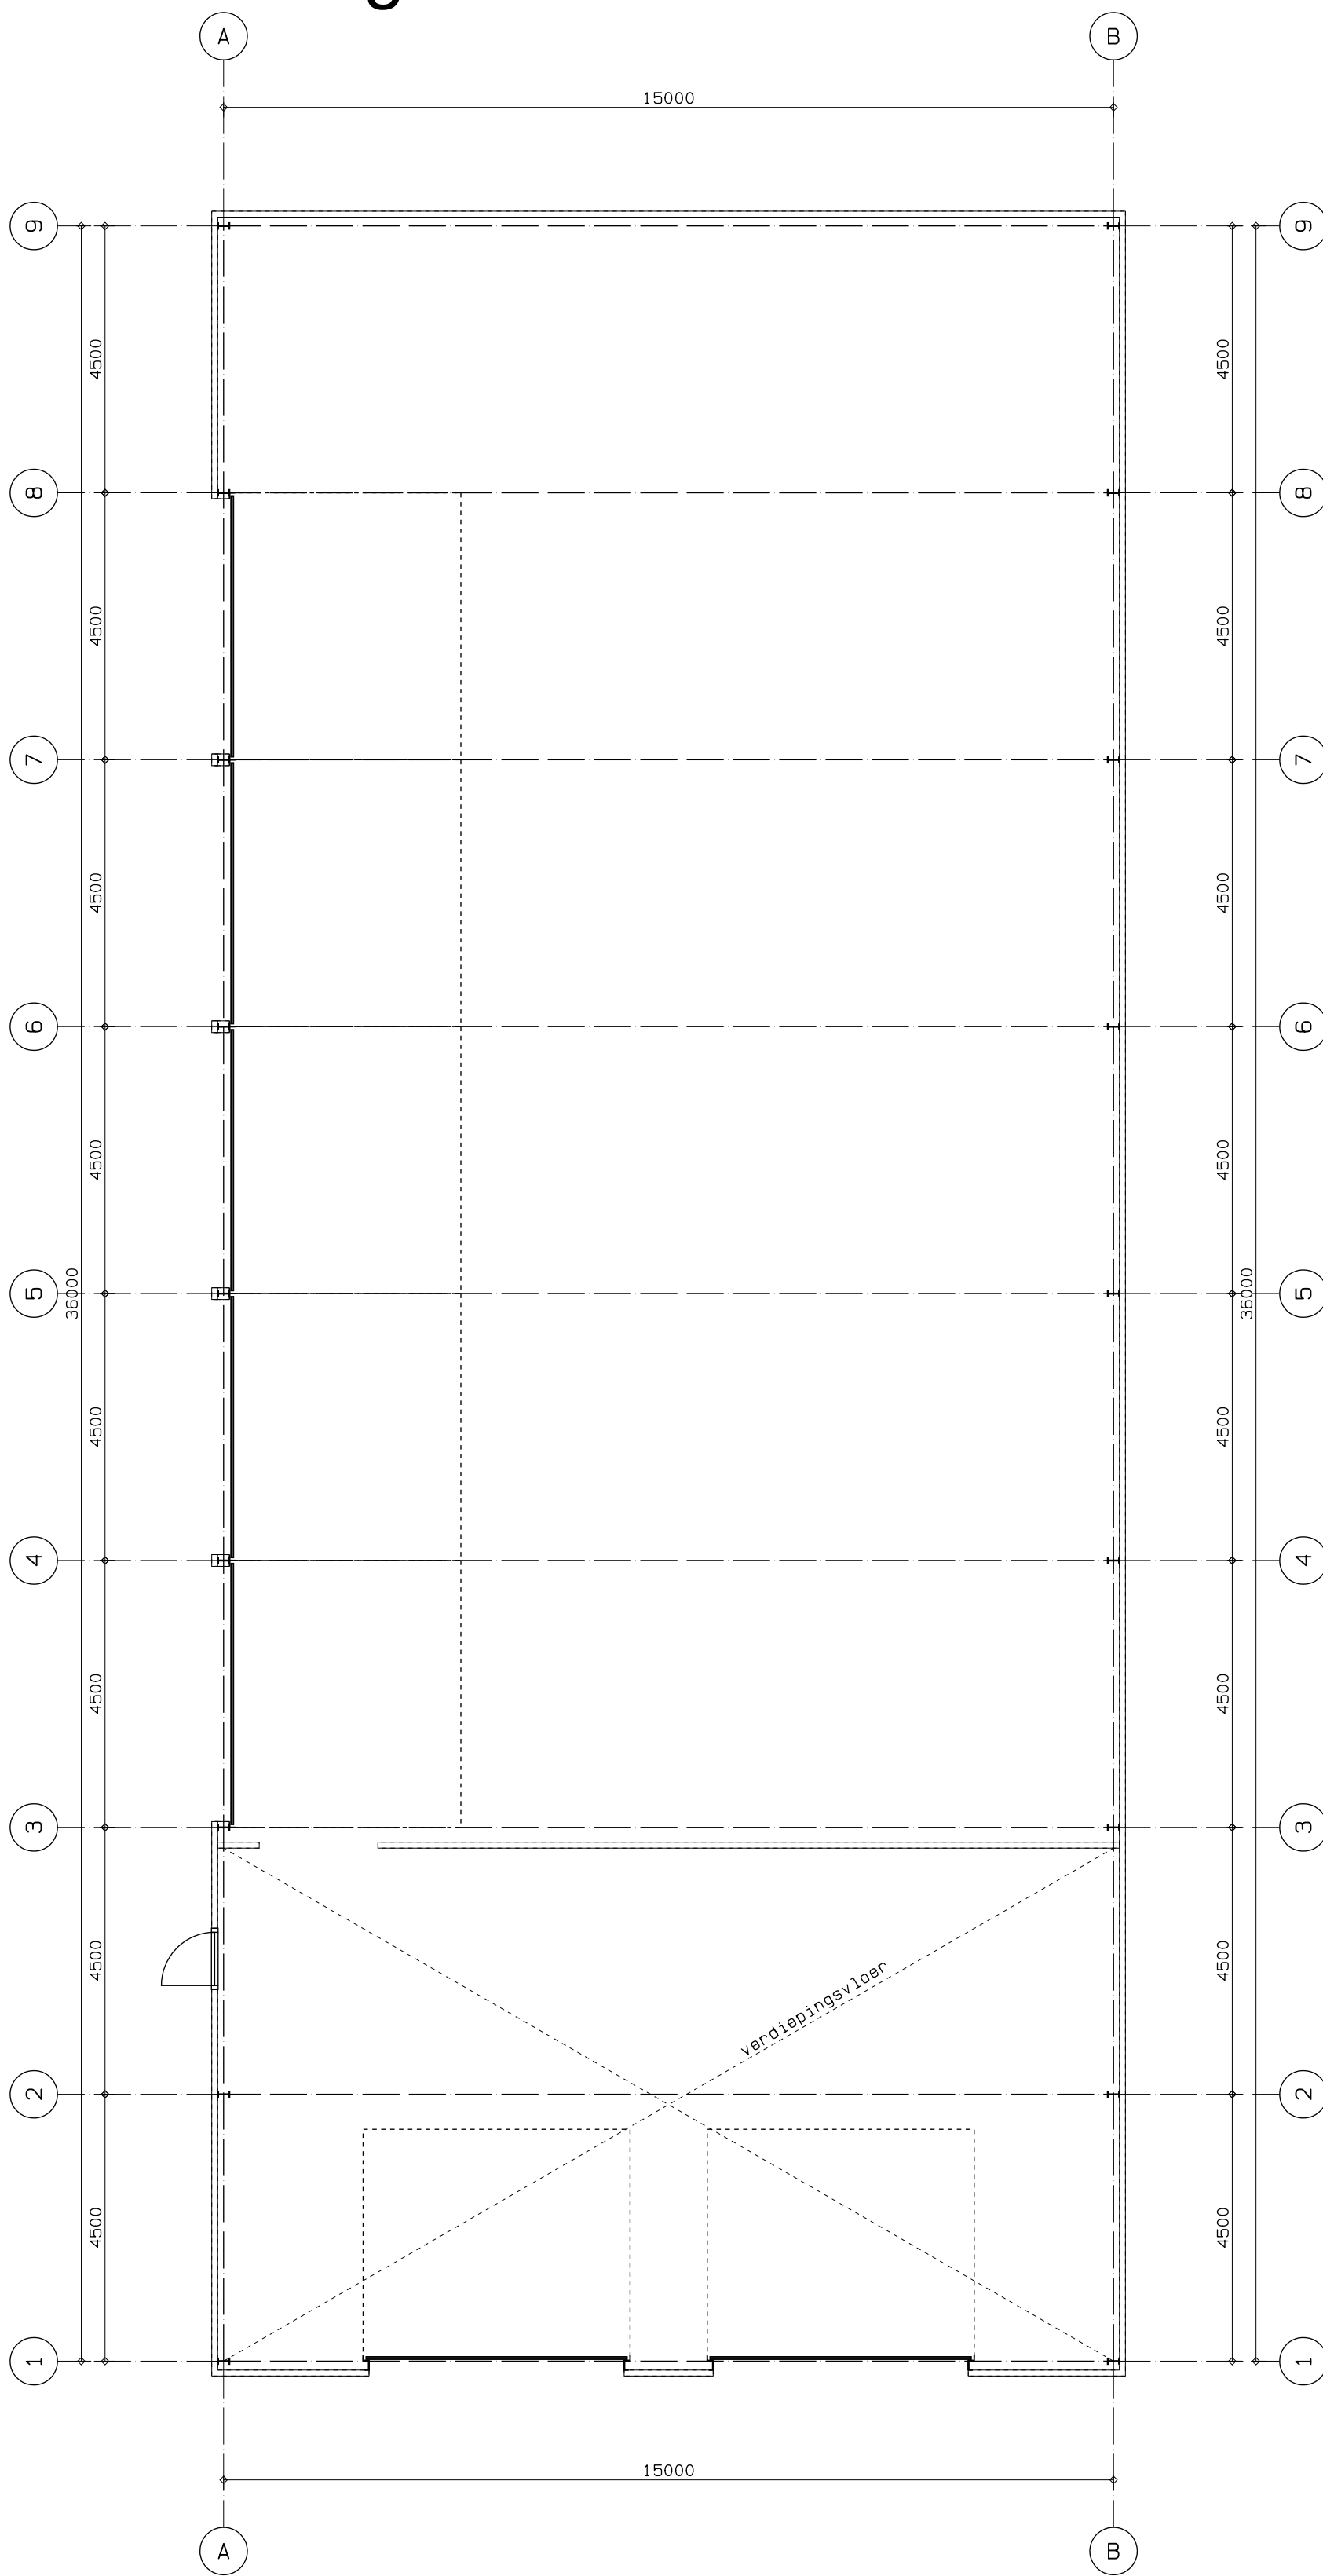

Plattegrond

(bestaand)

BE-01

			 BOUWBEDRIJF R. DIJKSTRA SCHIERMONNIKOOG adres : Melle Grietjespad 7 9166 LT Schiermonnikoog telefoon: 0519-531762 e-mail : info@bouwenopschier.nl website : www.bouwenopschier.nl
Betreft: Uitbreiding loods aan de Veerweg 6 te Schiermonnikoog			
Onderdeel: Bestaande plattegrond en gevels			
Get. : B.O.M.	Schaal: 1:100	Gew. : +	
Tek.nr. : 21-534	Datum : 06-12-2022	Gew. : +	
Werknr. : 0000	Gew. : -	Gew. : -	
Deze tekening is eigendom van Bouwbedrijf R. Dijkstra Schiermonnikoog. Het is verboden om deze te kopiëren en te verstrekken aan derden zonder toestemming.			