


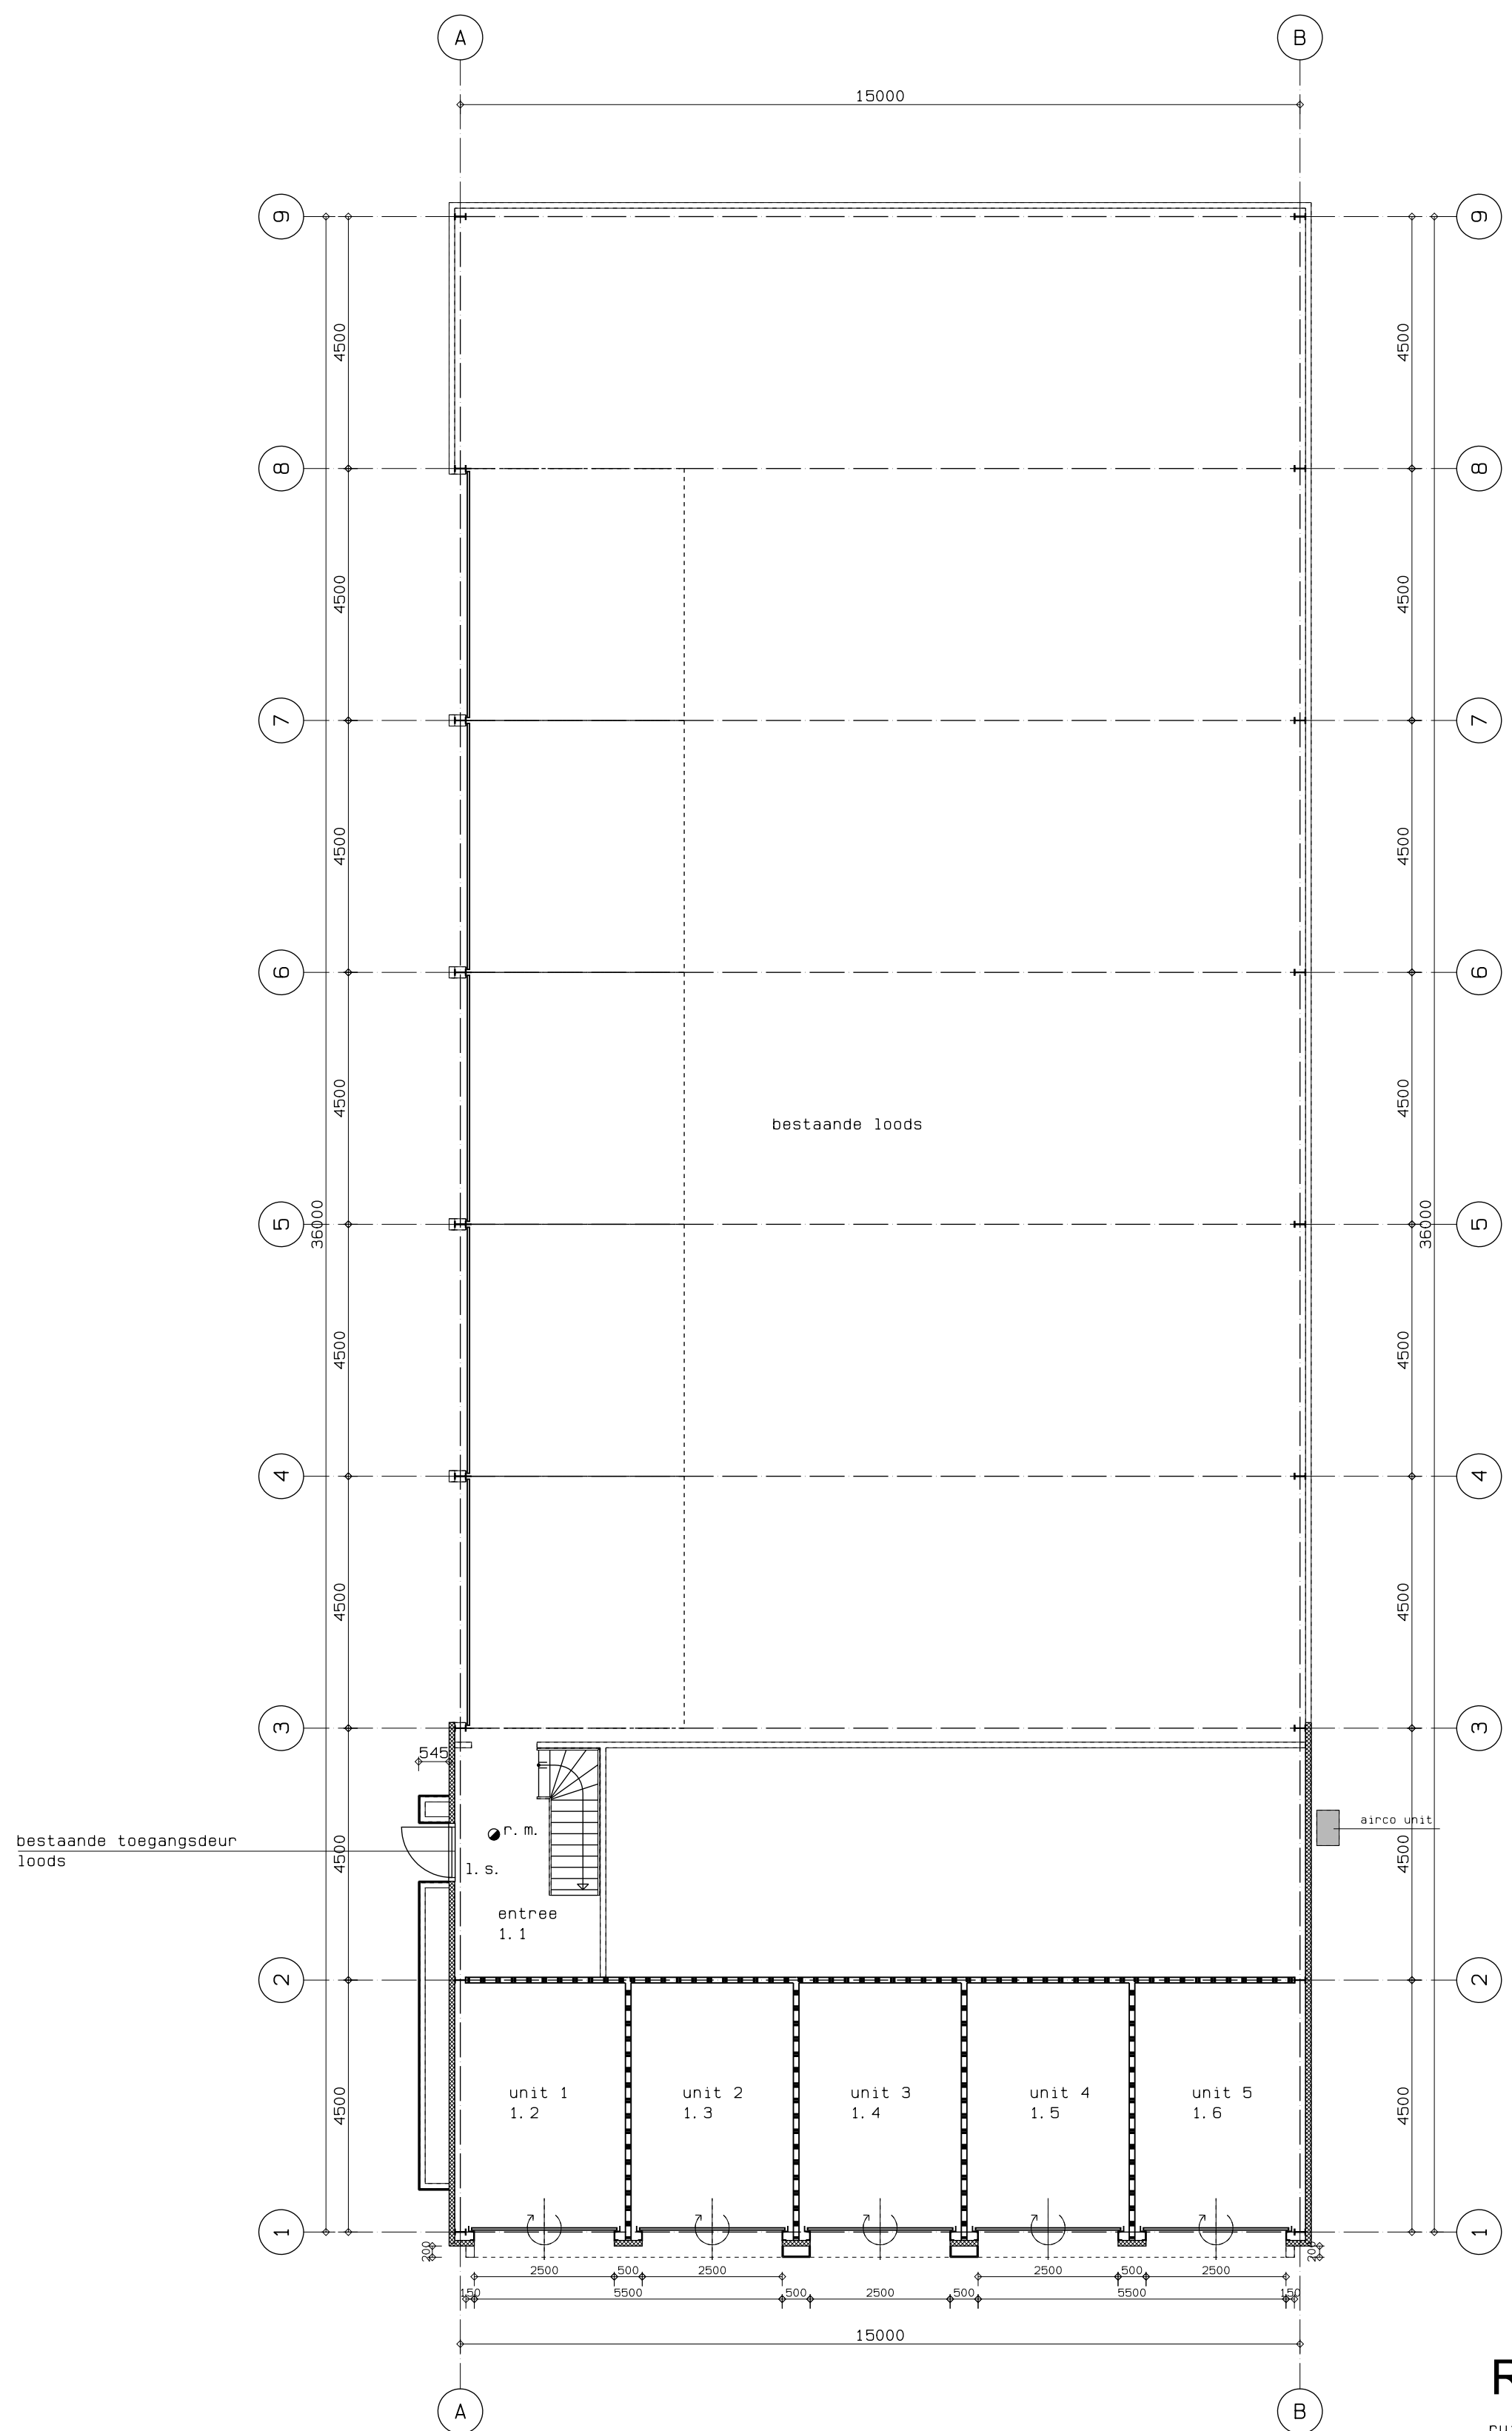


Begane grond

het pand is 1 brandcompartiment van 687 m2

Ruimtespecificatie

ruimte nummer	ruimte omschrijving	oppervlakte	functie
1.1	Entree	10,7 m2	verkeersruimte
1.2	Unit 1	14,0 m2	bergruimte
1.3	Unit 2	13,6 m2	bergruimte
1.4	Unit 3	13,6 m2	bergruimte
1.5	Unit 4	13,6 m2	bergruimte
1.6	Unit 5	14,0 m2	bergruimte
2.1	Overloop	10,7 m2	verkeersruimte
2.2	Kantoor/kantine	64,7 m2	verblijfsruimte
2.3	Archief	18,5 m2	bergruimte
2.4	toilet	3,1 m2	toiletteruimte
2.5	Gang	2,2 m2	verkeersruimte
2.6	Zolder	2,2 m2	bergruimte

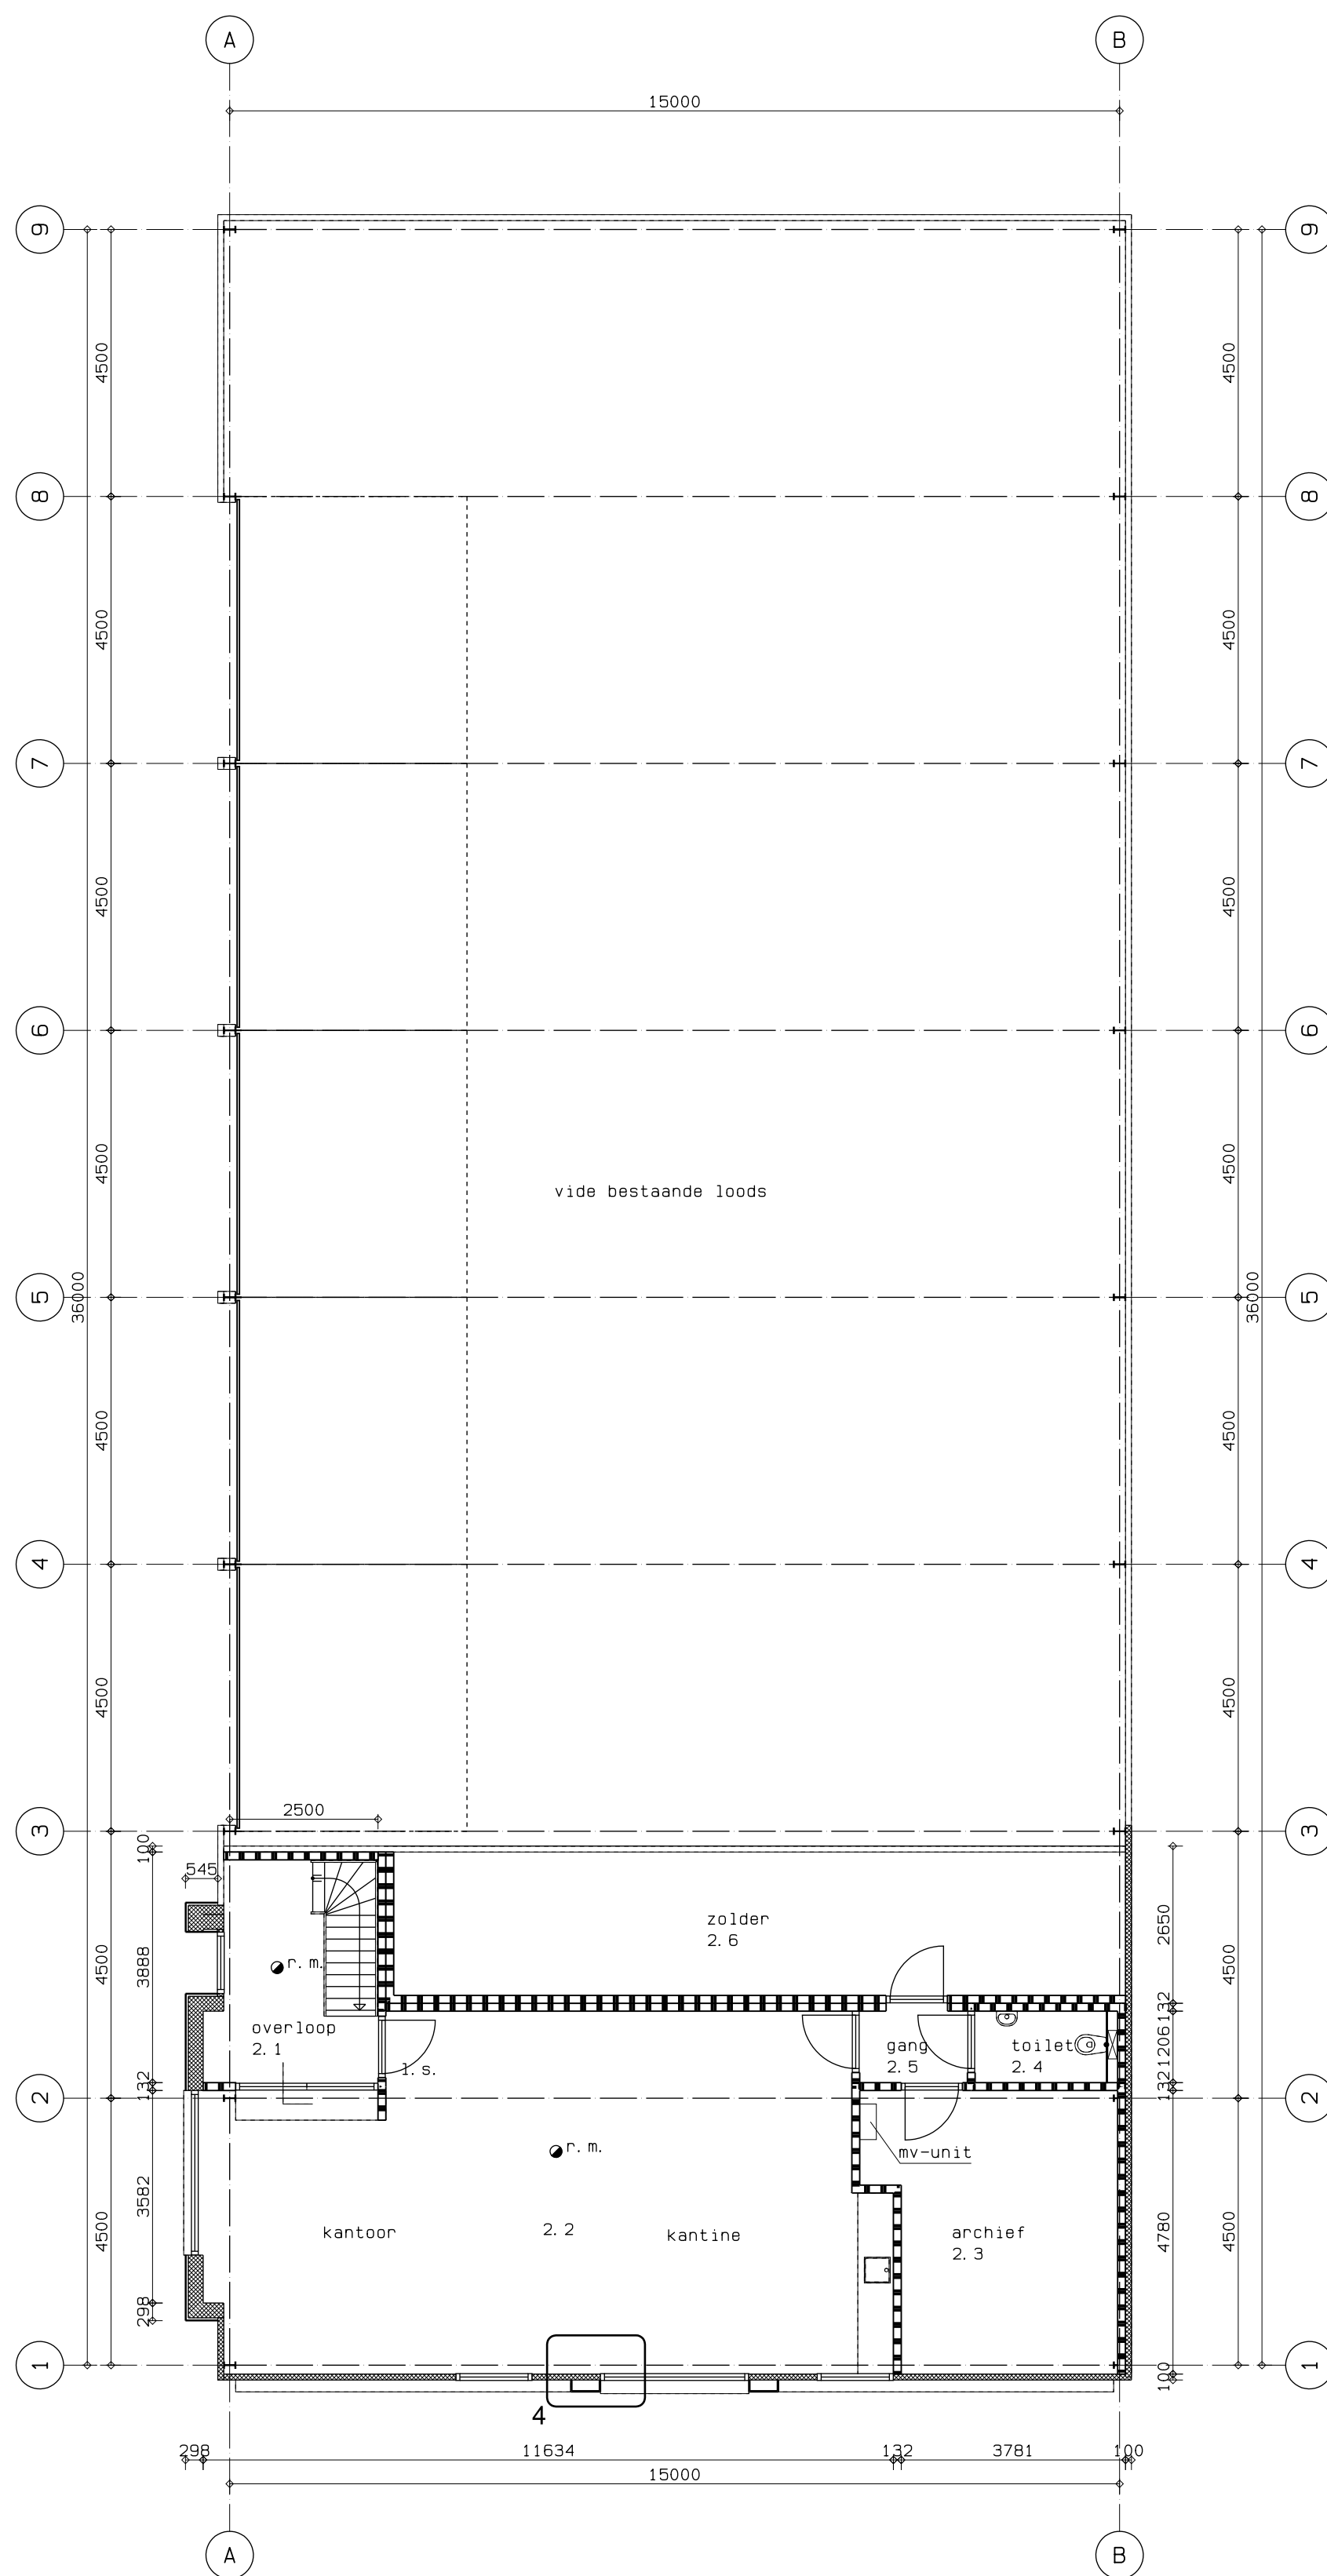

Verdieping

(gewijzigd)

Betreft: Uitbreiding loods aan de Veerweg 6 te Schiermonnikoog		
Onderdeel: Gewijzigde plattegronden		
Get. : B.O.M.	Schaal: 1:100	Gew. : 14-12-2022
Tek.nr. : 21-534	Datum : 06-12-2022	Gew. : -
Werknr. : 0000	Gew. : 13-12-2022	Gew. : -

Deze tekening is eigendom van Bouwbedrijf R. Dijkstra Schiermonnikoog. Het is verboden om deze te kopiëren en te verstrekken aan derden zonder toestemming.

BE-02

RD BOUWBEDRIJF
R. DIJKSTRA
SCHIERMONNIKOOG
adres : Melle Grietjespad 7
9166 LT Schiermonnikoog
telefoon: 0519-531762
e-mail : info@bouwenopschier.nl
website : www.bouwenopschier.nl