

5.1.2,E

5.1.2,E

5.1.2,E

5.1.2,E

Verzenddatum 14 maart 2024  
Ons kenmerk Z/24/188457  
Dso nummer 2024031100532  
Contactpersoon 5.1.2,E  
Telefoonnummer 14071

Onderwerp Besluit omgevingsvergunning

Beste 5.1.2,E

Op 11 maart 2024 hebben wij uw aanvraag voor een omgevingsvergunning ontvangen voor het plaatsen van een dakkapel op het achterdakvlak van een woning op het adres Endegeesterstraatweg 24B in Oegstgeest.

### Besluit

Wij besluiten de omgevingsvergunning te verlenen voor het verrichten van:

- een omgevingsplanactiviteit (artikel 5.1, eerste lid, onder a, van de Omgevingswet)

### Aanvraag technische bouwactiviteit niet nodig

Op grond van artikel 2.27 van het Besluit bouwwerken leefomgeving is de 'technische bouwactiviteit' (artikel 5.1, tweede lid, onder a, van de Omgevingswet) niet vereist.

### Bijlagen

De volgende documenten maken onderdeel uit van deze vergunning en zijn als gewaarmerkte stukken bijgevoegd:

| Document                                                                           | Omschrijving      | Ingediend  |
|------------------------------------------------------------------------------------|-------------------|------------|
| 01. publiceerbare aanvraagformulier                                                | Aanvraagformulier | 11-03-2024 |
| 02. tekening RE1-01_Renvooi, foto's en situatie                                    | Tekening          | 07-03-2024 |
| 03. tekening BT2-01_Plattegronden, gevels en doorsnede - Vergunde toestand         | Tekening          | 07-03-2024 |
| 04. tekening BV2-01_Plattegronden, gevels en doorsnede - Vergunningsvrije dakkapel | Tekening          | 07-03-2024 |
| 05. tekening BV2-02_Plattegronden, gevels en doorsnede - Te vergunnen dakkapel     | Tekening          | 07-03-2024 |

## **Overwegingen**

Op grond van artikel 5.1, eerste lid onder a van de Omgevingswet is het verboden om een omgevingsplanactiviteit te verrichten zonder de hiervoor vereiste omgevingsvergunning. Artikel 22.26 Omgevingsplan Oegstgeest stelt dat het verboden is om zonder omgevingsvergunning een bouwactiviteit te verrichten en het te bouwen bouwwerk in stand te houden en te gebruiken.

Conform artikel 4.6, eerste lid onder g van de Invoeringswet Omgevingswet gelden de regels van een bestemmingsplan als deel van het (tijdelijke) omgevingsplan. Handelen in strijd met deze regels wordt daarom gezien als handelen in strijd met het omgevingsplan.

Op de locatie gelden de regels van de bestemmingplannen 'de Geesten' en 'Parapluplan Parkeren Oegstgeest 2021'. Op de plankaart is de grond aangeduid met enkelbestemming 'Wonen' en dubbelbestemming 'Waarde – Archeologie 3'. Het plan is niet in strijd met de ter plaatse geldende bestemmingsplanregels en het omgevingsplan.

Wij hebben uw aanvraag op 12 maart 2024 voor advies voorgelegd aan de gemeentelijke adviescommissie omgevingskwaliteit. De aangevraagde dakkapel voldoet aan redelijke eisen van welstand.

Volgens de commissie is het uiterlijk/de plaatsing van het bouwwerk, zowel op zichzelf beschouwd als in verband met de omgeving of de te verwachten ontwikkeling daarvan, dan ook niet in strijd is met redelijke eisen van welstand. Wij volgen dit oordeel van de commissie.

## **Conclusie**

De omgevingsvergunning kan verleend worden.

## **Beschelden op bouwplaats**

Tijdens het bouwen moet deze omgevingsvergunning met de bijbehorende bijlagen aanwezig zijn op de bouwplaats.

## **Toezicht**

Wij houden toezicht op de uitvoering van de bouw. Om dat te kunnen doen, moet u ons twee werkdagen voor de aanvang van de bouwwerkzaamheden informeren over het moment dat u begint met bouwen. Ook moet u ons melden wanneer de bouw gereed is. Dit moet u doen uiterlijk op de eerste werkdag na de beëindiging van de bouwwerkzaamheden. De startmelding en de gereedmelding kunt u doen door een e-mail te sturen naar [bouwmelding@oegstgeest.nl](mailto:bouwmelding@oegstgeest.nl), onder vermelding van ons kenmerk Z/24/188457.

## **Aanwijzingen**

### *Tijdelijk plaatsen voorwerp op openbare weg*

Het kan zijn dat u een ontheffing nodig heeft als u een object wilt plaatsen langs de kant van de weg, berm of op het trottoir. Zo moet u bijvoorbeeld een ontheffing aanvragen als u een container, bouwkeet of steiger wilt plaatsen tijdens het verbouwen van uw woning. U kunt een ontheffing aanvragen via [www.oegstgeest.nl/inwoners/voorwerpen-op-de-openbare-weg](http://www.oegstgeest.nl/inwoners/voorwerpen-op-de-openbare-weg).

### *Takel- of kraanwerkzaamheden*

Zonder een ontheffing is het niet toegestaan om de openbare weg af te sluiten. Hiervan is in ieder geval sprake als u takel- of kraanwerkzaamheden gaat uitvoeren waardoor de weg enige tijd gestremd wordt. Een aanvraag kunt u doen via het contactformulier op de gemeentelijke website, onder vermelding van 'afdeling verkeer'. U moet in elk geval laten weten:

- van wanneer tot wanneer u de weg gaat afsluiten;
- waar u de weg gaat afsluiten (tekening schaal 1:1000); en
- een beschrijving van de manier waarop het bestaande verkeer toch gebruik kan maken van de weg (een omleidingsroute of - bij gedeeltelijke afsluiting - hoe het verkeer er veilig langs kan).

### **Intrekken vergunning**

Het kan voorkomen dat u uiteindelijk geen gebruik maakt van de vergunning. Wij kunnen de vergunning dan geheel of gedeeltelijk intrekken.

### **Publicatie**

Dit besluit publiceren wij op de gemeentepagina van de Oegstgeester Courant en op [www.officielebekendmakingen.nl](http://www.officielebekendmakingen.nl).

### **Kosten**

Voor het in behandeling nemen van uw aanvraag van een omgevingsvergunning bent u, op grond van de Legesverordening 2024, kosten verschuldigd. De leges bedraagt € 222,75. U ontvangt hiervoor binnenkort een rekening.

### **Bezwaar**

U kunt tegen dit besluit binnen zes weken na verzenddatum van deze brief bezwaar aantekenen. Andere mensen kunnen ook bezwaar indienen tegen dit besluit als zij belanghebbende zijn. Het bezwaarschrift moet aan de volgende voorwaarden voldoen:

- naam en adres van de indiener;
- datum;
- omschrijving van het besluit waartegen u bezwaar maakt en de redenen van het bezwaar;
- handtekening van de indiener.

Stuur het bezwaarschrift naar het college van burgemeester en wethouders van de gemeente Oegstgeest, Postbus 1270, 2340 BG te Oegstgeest.

Dit besluit gaat in vanaf de dag na verzenddatum van deze brief, ook al dient u een bezwaarschrift in. Hebben u of derde belanghebbenden er veel belang bij dat dit besluit niet in werking treedt, dan kan een voorlopige voorziening worden aangevraagd bij de Voorzieningenrechter van de rechtbank in Den Haag, Postbus 20302, 2500 EH te Den Haag, of digitaal via <http://loket.rechtspraak.nl/bestuursrecht>. U heeft hiervoor wel elektronische handtekening (DigiD) nodig. Kijk op de website voor de precieze voorwaarden. Voor het vragen van een voorlopige voorziening betaalt u kosten om de procedure te starten (griffierecht).

### **Meer informatie**

Voor meer informatie kunt u contact opnemen met 5.1.2,E Vriendelijk verzoeken wij u bij eventuele vragen of correspondentie ons kenmerk te vermelden.

Met vriendelijke groet,

Namens het college van burgemeester en wethouders van Oegstgeest,

5.1.2,E

Kees Schrieks  
Manager Ruimte

# 2338 dakkapel Endegeesterstraatweg 24b, Oegstgeest publiceerbaar

## Uw verzoek

|                         |                                              |
|-------------------------|----------------------------------------------|
| <b>Ingediend bij</b>    | <b>Gemeente Oegstgeest</b>                   |
| <b>Soort</b>            | Aanvraag vergunning                          |
| <b>Activiteit(en)</b>   | Bouwactiviteit (omgevingsplan)               |
| <b>Doel</b>             | Definitief                                   |
| <b>Status</b>           | Ingediend                                    |
| <b>Verzoeknummer(s)</b> | 20240311 00532 000 (ingediend op 11-03-2024) |

## Project

### Naam van dit project

2338 dakkapel Endegeesterstraatweg 24b, Oegstgeest

### Projectomschrijving

plaatsen dakkapel op achterdakvlak

## Locatie

### Adres

Endegeesterstraatweg 24B, 2342AK Oegstgeest

## Algemeen

### U kunt een bijlage toevoegen over het contact met anderen over uw plannen.

Geen documenten.

### Voeg als bijlage toe: gegevens over de grens van de locatie.

Geen documenten.

### Contact met anderen over uw plannen

#### Heeft u contact gehad met anderen over uw plannen?

Ja

#### Hoe heeft u anderen betrokken bij uw plannen?

geen openbare informatie

#### Welke reacties heeft u gekregen?

geen openbare informatie

## Verzoek

### Geef uw verzoek een naam

Uw verzoek

11-03-2024

2338 dakkapel Endegeesterstraatweg 24b, Oegstgeest

**Toelichting op uw verzoek**

geen openbare informatie

**Uw referentienummer**

geen openbare informatie

**Hierbij verklaar ik alle vragen naar waarheid te hebben ingevuld.**

Ja

**Is er informatie die u later pas opstuurt? Geef hier dan aan welke informatie dat is. Geef ook aan waarom u die pas later opstuurt.**

geen openbare informatie

**Is er informatie die u niet opstuurt? Geef dan aan waarom. Bijvoorbeeld omdat u die al eerder heeft ingestuurd.**

geen openbare informatie

## Uw gegevens

### E-mailadres en telefoonnummer gemachtigde

#### E-mailadres

geen openbare informatie

#### Telefoonnummer

geen openbare informatie

### Gegevens gemachtigde vestiging of bedrijf

#### KVK-nummer

27351685

Vooraf ingevuld antwoord.

#### Handelsnaam

MW architectuur.nl

Vooraf ingevuld antwoord.

#### RSIN

-

### Adresgegevens gemachtigd bedrijf

#### Straatnaam

Gerbrandylaan

Vooraf ingevuld antwoord.

#### Huisnummer

12

Vooraf ingevuld antwoord.

#### Huisletter

-

#### Huisnummertoevoeging

-

#### Postcode

5.1.2.E

Vooraf ingevuld antwoord.

#### Plaats

Leiden

Vooraf ingevuld antwoord.

#### Is het postadres hetzelfde als het hoofdadres?

Ja

Vooraf ingevuld antwoord.

### E-mailadres en telefoonnummer initiatiefnemer

#### E-mailadres

geen openbare informatie

**Telefoonnummer**

geen openbare informatie

**Gegevens particuliere initiatiefnemer**

**Voorletters**

geen openbare informatie

**Voorvoegsel**

geen openbare informatie

**Achternaam**

geen openbare informatie

**Adresgegevens particuliere initiatiefnemer**

**Straatnaam**

geen openbare informatie

**Huisnummer**

geen openbare informatie

**Huisletter**

geen openbare informatie

**Huisnummertoevoeging**

geen openbare informatie

**Postcode**

geen openbare informatie

**Plaats**

geen openbare informatie

**Is het postadres hetzelfde als het woonadres?**

Ja

**Contactpersoon**

**Wilt u een contactpersoon voor deze aanvraag of melding opgeven?**

Nee

## Vragen en antwoorden

### Bouwactiviteit (omgevingsplan)

#### Algemeen

**Beschrijf de werkzaamheden waarvoor u een vergunning aanvraagt in een paar zinnen.**

dakkapel achterdakvlak

5.1.2.E **alle werkzaamheden aan die u wilt aanvragen.**

Dakkapel plaatsen

**Wat zijn de totale geschatte bouwkosten in euro's (exclusief BTW)?**

10000

**Geef hier eventueel een toelichting op de geschatte bouwkosten.**

-

**Indien er over uw bouwplan advies wordt gevraagd aan bijvoorbeeld een commissie die over welstand adviseert. Wilt u het bouwplan dan mondeling toelichten aan de adviseur?**

Ja

#### Gebruik

**Waarvoor gebruikt u het bouwwerk of het perceel nu?**

Wonen

**Gaat u het bouwwerk en/of het perceel ergens anders voor gebruiken?**

Nee

#### Bruto inhoud bouwwerk

**Verandert de bruto inhoud van het bouwwerk door de bouwwerkzaamheden?**

Ja

**Wat is de bruto inhoud van het bouwwerk in m3 voor uitvoering van de bouwwerkzaamheden?**

550

**Wat is de bruto inhoud van het bouwwerk in m3 na uitvoering van de bouwwerkzaamheden?**

560

**Geef hier eventueel een toelichting op de wijziging van de bruto inhoud van het bouwwerk.**

-

#### Plaats van het bouwwerk

**Waar gaat u bouwen?**

Aan of op het hoofdgebouw

**Geef hier eventueel een toelichting op de plaats van het bouwwerk.**

-

#### Seizoensgebonden en tijdelijke bouwwerken

**Gaat het om het bouwen of verbouwen van een seizoensgebonden bouwwerk?**

Nee

**Gaat het om het bouwen of verbouwen van een tijdelijk bouwwerk?**

Nee

## Bijlagen

### Bouwactiviteit (omgevingsplan)

#### Situatietekening bestaande toestand

| Document            | Vertrouwelijk |
|---------------------|---------------|
| 2338-BA2-240309.pdf | Nee           |

#### Situatietekening nieuwe toestand

| Document            | Vertrouwelijk |
|---------------------|---------------|
| 2338-BA2-240309.pdf | Nee           |

#### Uiterlijk van het bouwwerk

| Document            | Vertrouwelijk |
|---------------------|---------------|
| 2338-BA2-240309.pdf | Nee           |

#### Overige gegevens noodzakelijk voor toetsing aan omgevingsplan

| Document            | Vertrouwelijk |
|---------------------|---------------|
| 2338-BA2-240309.pdf | Nee           |

metselwerk baksteen bestaad

kalkzandsteen bestaad

lichte scheidingwand bestaad

metselwerk baksteen

kalkzandsteen / poriso etc.

lichte scheidingwand

dilatatievoeg

vloertegels d.h.g. diagonaal

betontegels 300x300 mm

vloertegels d.h.g.

prefab beton

glazen bouwsteen

hob-wand

isolatie

ispo/voorzetwand

sandwich elementen

in het werk gestort beton

6000 +

hoogtemaat t.o.v. peil op plattegrond

6000 +

hoogtemaat t.o.v. peil in doorsnede

woningentrepeil

OPSTELPLAATSEN (inclusief installatie-aansluitingen!)

wm

wasmachine E/W + VW

kk

koelkast incl E

vw

vaatwasmachine incl E/W

kooktoestel

fontein incl W+VW

dubbele wastafel incl W+VW

bad incl W+VW

toilet incl W+VW

uitstort incl W+VW

regenton

opstelplaats fiets

opstelplaats vuilcontainers

ELECTRA ALLE ELEKTRA CONFORM NEN1010

enkele schakelaar

dubbele schakelaar

hotelschakelaar

lichtpunt plafond

lichtpunt plafondspot

lichtpunt wand

schel

drukker

dubbele wcd

cal-aansluiting

loze leiding tot mk,

vzv trekdraad

intercom

boiler

wandlampen:

schakelaars:

overig:

2100+ afgewerkte vloer

1100 + vloer

200 + afgewerkte vloer

NB EXACTE POSITIES ELECTRA IOM en OP NADERE AANWIJZING DIRECTIE

WERKTUIGBOUWKUNDIG

afzuigpunt mv en capaciteit in dm3/s.

afzuigpunt mv en capaciteit in dm3/s

radiator

radiator, nieuw

BRANDVEILIGHEID - symbolen cf NEN1414:2007

optische rookmelder cf NEN2555

30 minuten brandwerende scheiding, deuren zelfsluitend: - woningtoegangen rookwerend S200 cf NEN6075

paniekbeslag

60 minuten brandwerende scheiding, deuren zelfsluitend: - woningtoegangen rookwerend S200 cf NEN6075

schuimblusser

zelfsluitende deur: - woningtoegangen voorzien van vrijloopdranger

alle installaties uitvoeren conform boek Brandveiligheidsinstallaties (uitgave NVBR)

NADERE EISEN

- alle kozijnhout fsc-keurmerk

- daglichtberekening cf NEN2057

- alle h+s-werk klasse skg\*\*

- ventilatieberekeing cf NEN1087

FOTO'S

KADASTRALE SITUATIE  
bovenzijde is noord

Gemeente Oegstgeest

Behoort bij besluit van burgemeester en wethouders van Oegstgeest

Datum: 14-03-2024

Ons kenmerk: Z/24/188457

S:12.E tekening RE1-01\_ S:12.E foto's en situatie, d.d. S:12.E

REVISIE

DAT.

REVISIE OPMERKING

VAN

OPMERKINGEN

ALLE MAATVOERING IN HET WERK TE CONTROLLEREN! AFWIJKINGEN MELDEN AAN DIRECTIE!

PROJECT

2338 Endegeesterstraatweg 24b, Oegstgeest

dh.r. en

TEKENING

VOORBLAD

renvoi, foto's en situatie

PROJECT #

2338

STATUS TEKENING

aanvraag

DATUM TEKENING

07-03-2024

BESTANDSNAAM

2338-BA2-240304.VWX

ORIGINEEL FORMAAT

ISO A1

TEK #

REVISIE

SCHAAL

1:50

RE1-01

MAKER

ST

CHCK

MW

MWarchitectuur.nl

A: S:12.E S:12.E T: S:12.E

E

www.MWarchitectuur.nl


alle auteursrechten voorbehouden




VOORGEVEL



LINKERZIJGEVEL

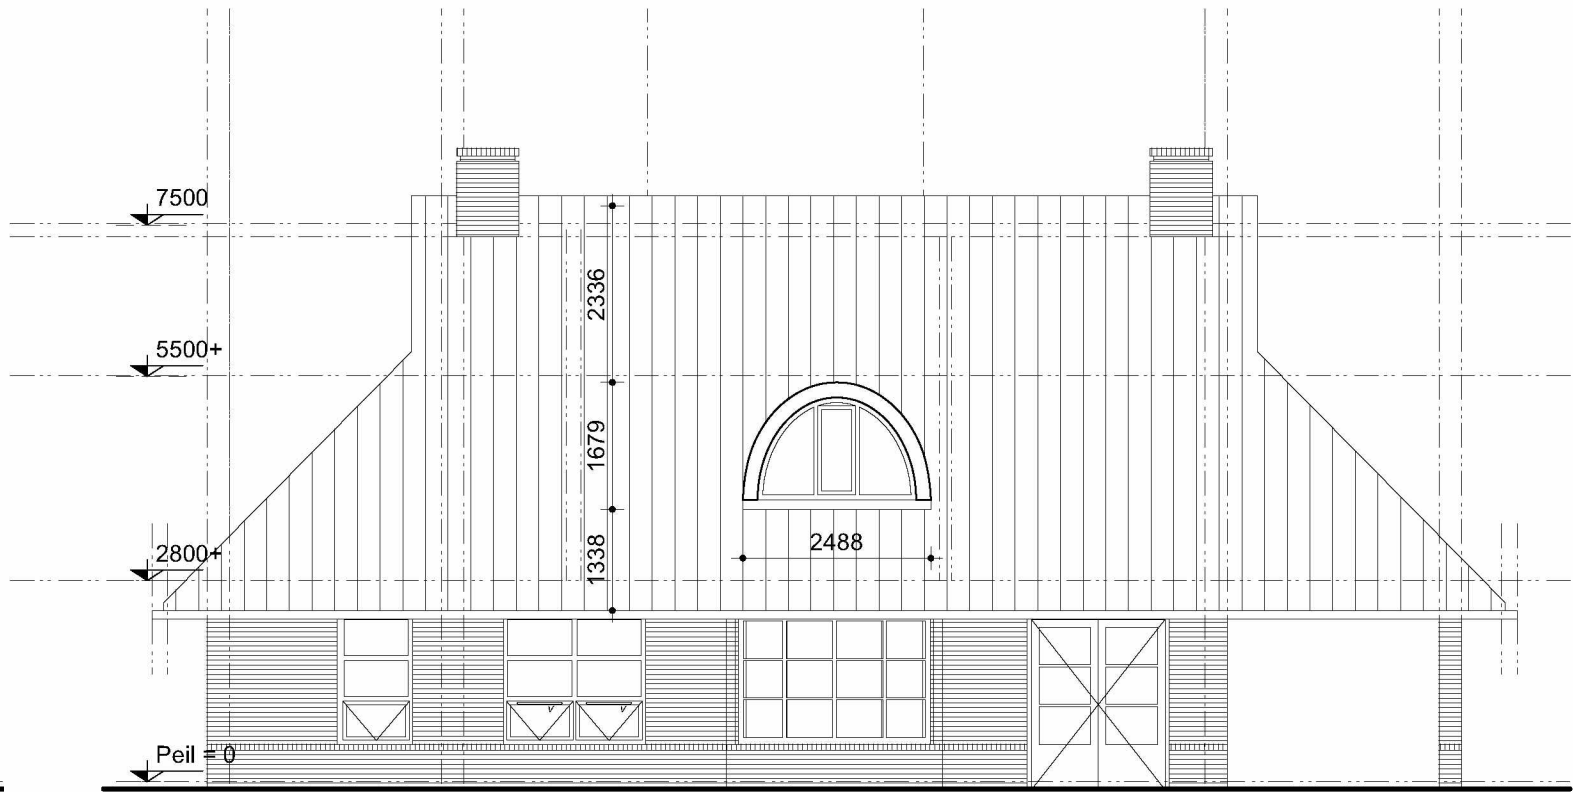


ACHTERGEVEL

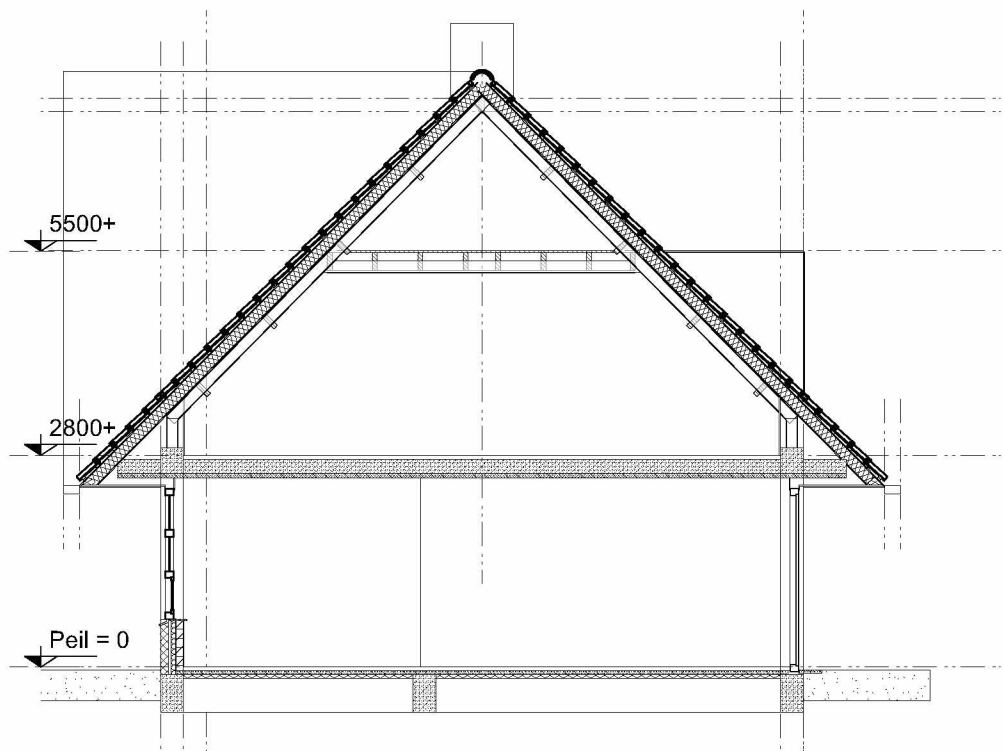


DOORSNEDE AA'

03. tekening BT2-01\_Plattegronden, gevels en doorsnede - Vergunde toestand, d.d. 07-03-2024

Gemeente  Oegstgeest  
Behoort bij besluit van burgemeester en  
wethouders van Oegstgeest  
Datum: 14-03-2024  
Ons kenmerk: Z/24/188457

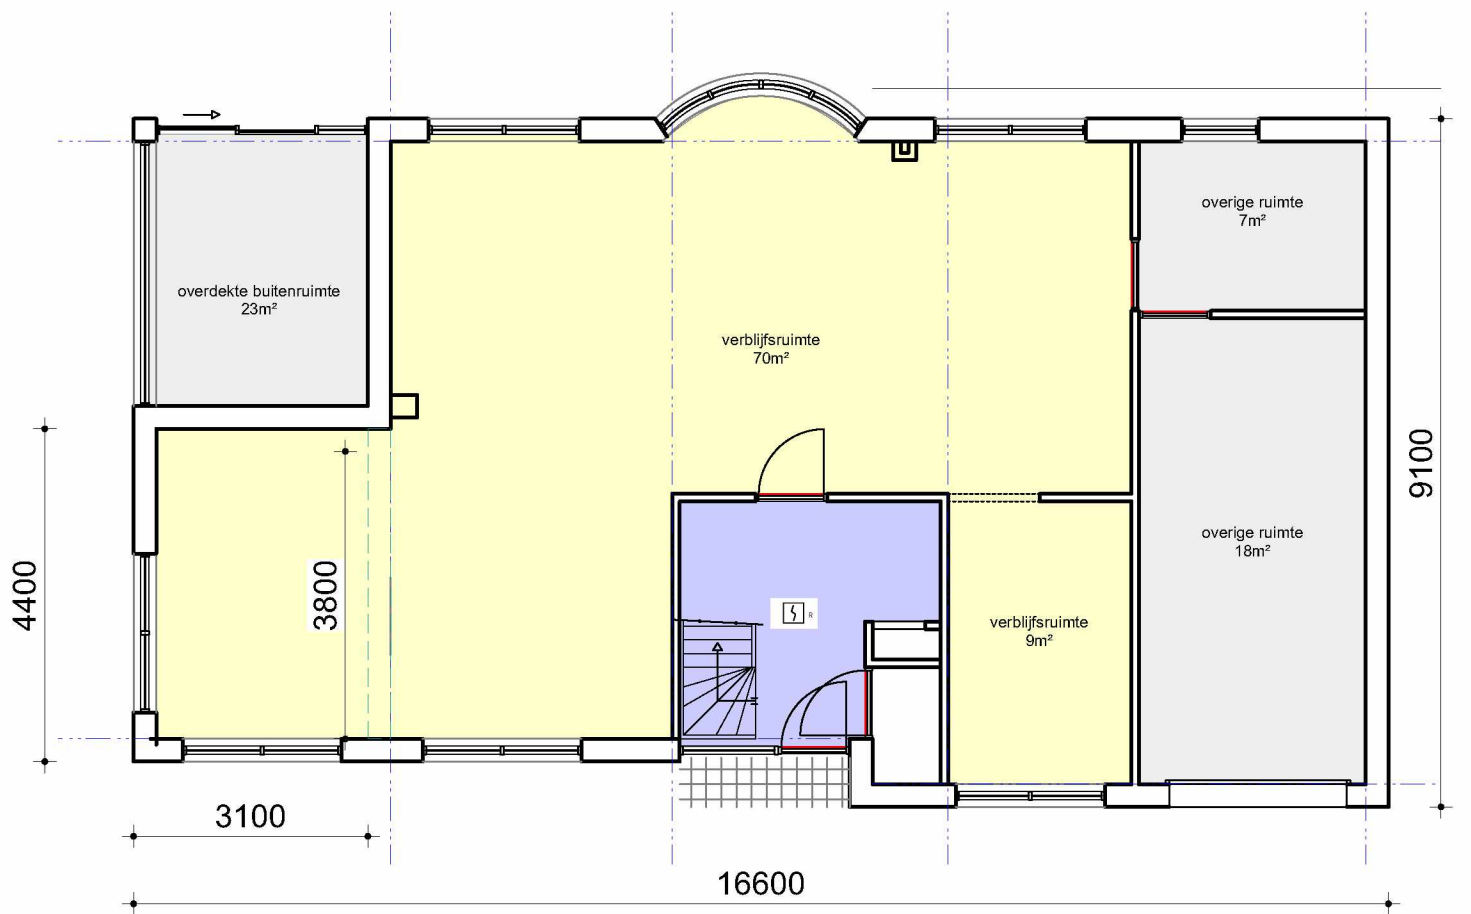

BEGANE GROND

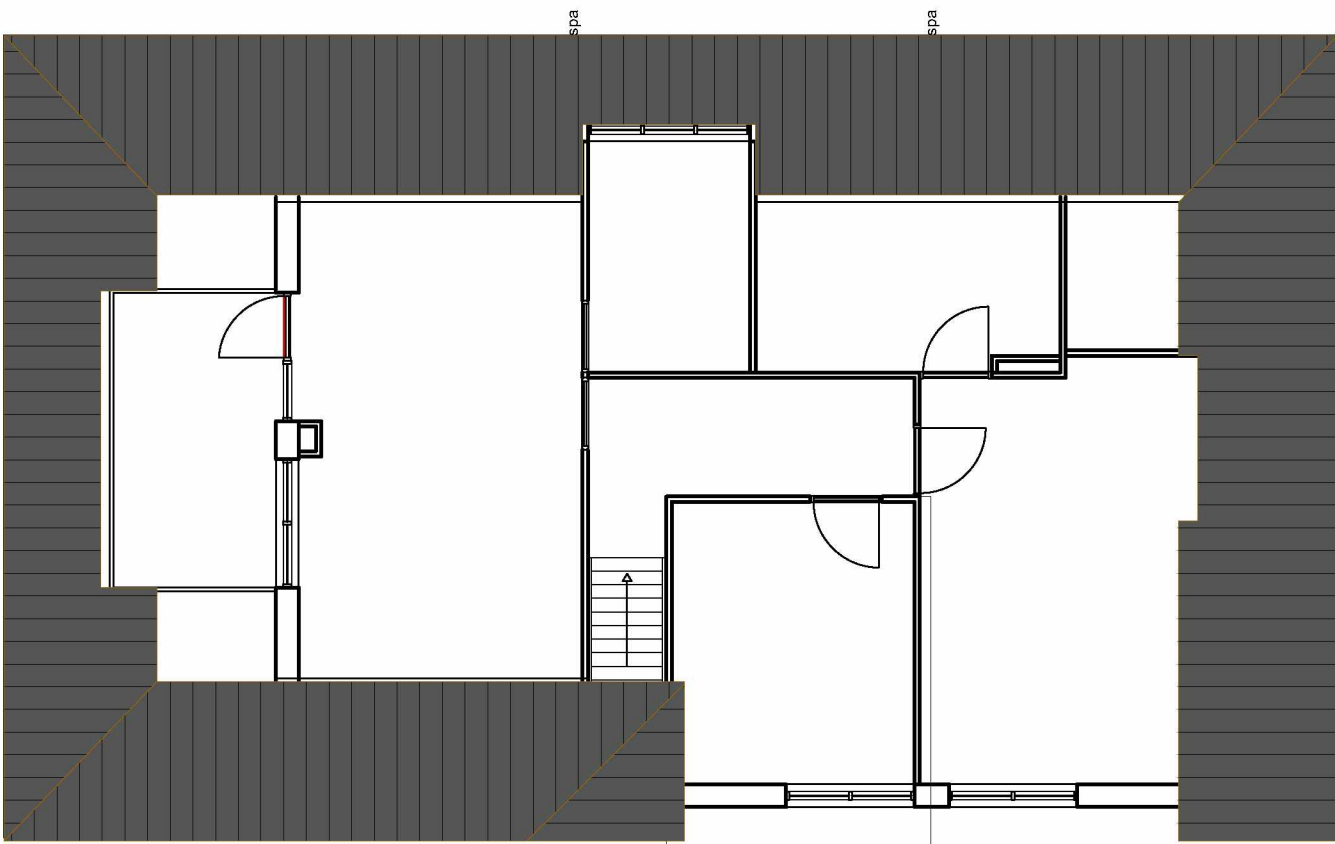

EERSTE VERDIEPING


| REVISIE                                                                        | DAT.                     | REVISIE OPMERKING | VAN                 |
|--------------------------------------------------------------------------------|--------------------------|-------------------|---------------------|
| OPMERKINGEN                                                                    |                          |                   |                     |
| ALLE MAATVOERING IN HET WERK TE CONTROLLEREN! AFWIJKINGEN MELDEN AAN DIRECTIE! |                          |                   |                     |
| PROJECT                                                                        |                          |                   |                     |
| 2338 Endegeesterstraatweg 24b,<br>Oegstgeest                                   |                          |                   |                     |
| OPDRACHTGEVER                                                                  |                          |                   |                     |
| dhr. en <div>s.1.2.E</div>                                                     |                          |                   |                     |
| TEKENING                                                                       |                          |                   |                     |
| VERGUNDE TOESTAND<br>plattegronden, gevels en doorsnede                        |                          |                   |                     |
| PROJECT #                                                                      | 2338                     | STATUS TEKENING   | aanvraag            |
| DATUM TEKENING                                                                 | 07-03-2024               | BESTANDSNAAM      | 2338-BA2-240304.vwx |
| ORIGINEEL FORMAAT                                                              | ISO A2                   | TEK #             | REVISIE             |
| SCHAAL                                                                         | 1:50                     | BT2-01            |                     |
| MAKER                                                                          | ST                       | CHCK              | MW                  |
| <div>s.1.2.E</div> <div>architectuur.nl</div>                                  |                          |                   |                     |
| A:                                                                             | s.1.2.E                  | T:                | s.1.2.E             |
| I:                                                                             | W: www.MWarchitectuur.nl |                   |                     |
| .....alle auteursrechten voorbehouden.....                                     |                          |                   |                     |




VOORGEVEL



LINKERZIJGEVEL

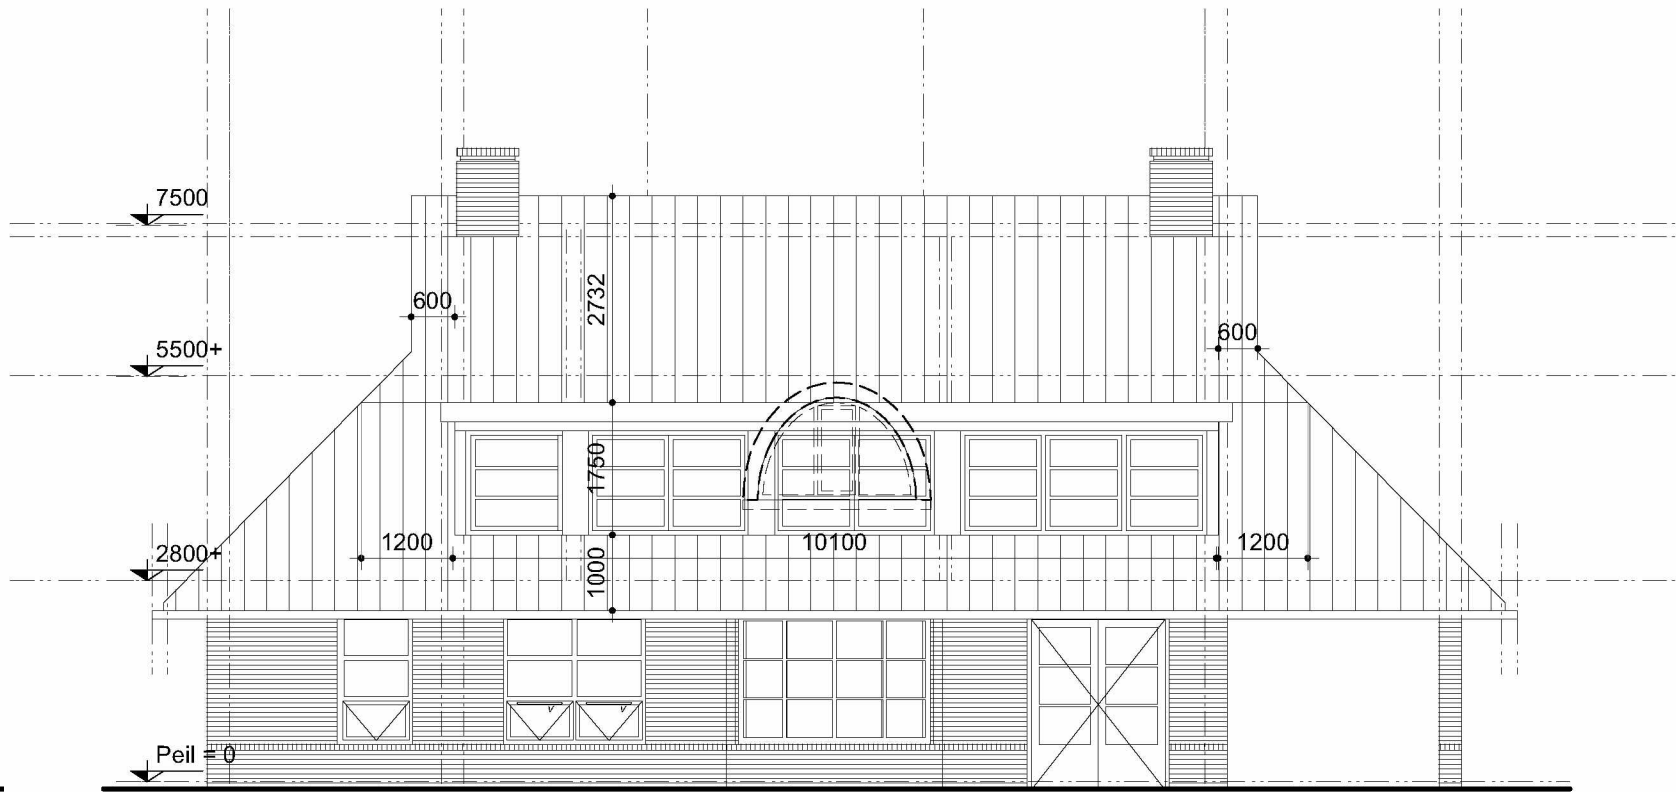


ACHTERGEVEL

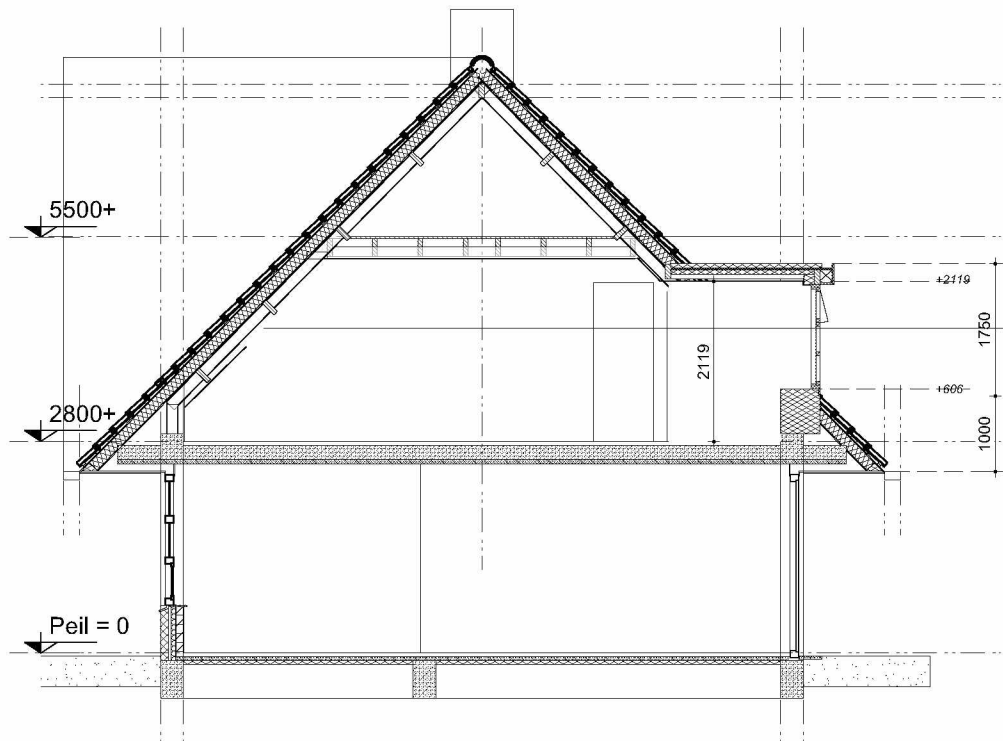


DOORSNEDE AA'

04. tekening BV2-01\_Plattegronden, gevels en doorsnede - Vergunningsvrije dakkapel, d.d. 07-03-2024

Gemeente  Oegstgeest  
Behoort bij besluit van burgemeester en wethouders van Oegstgeest  
Datum: 14-03-2024  
Ons kenmerk: Z/24/188457

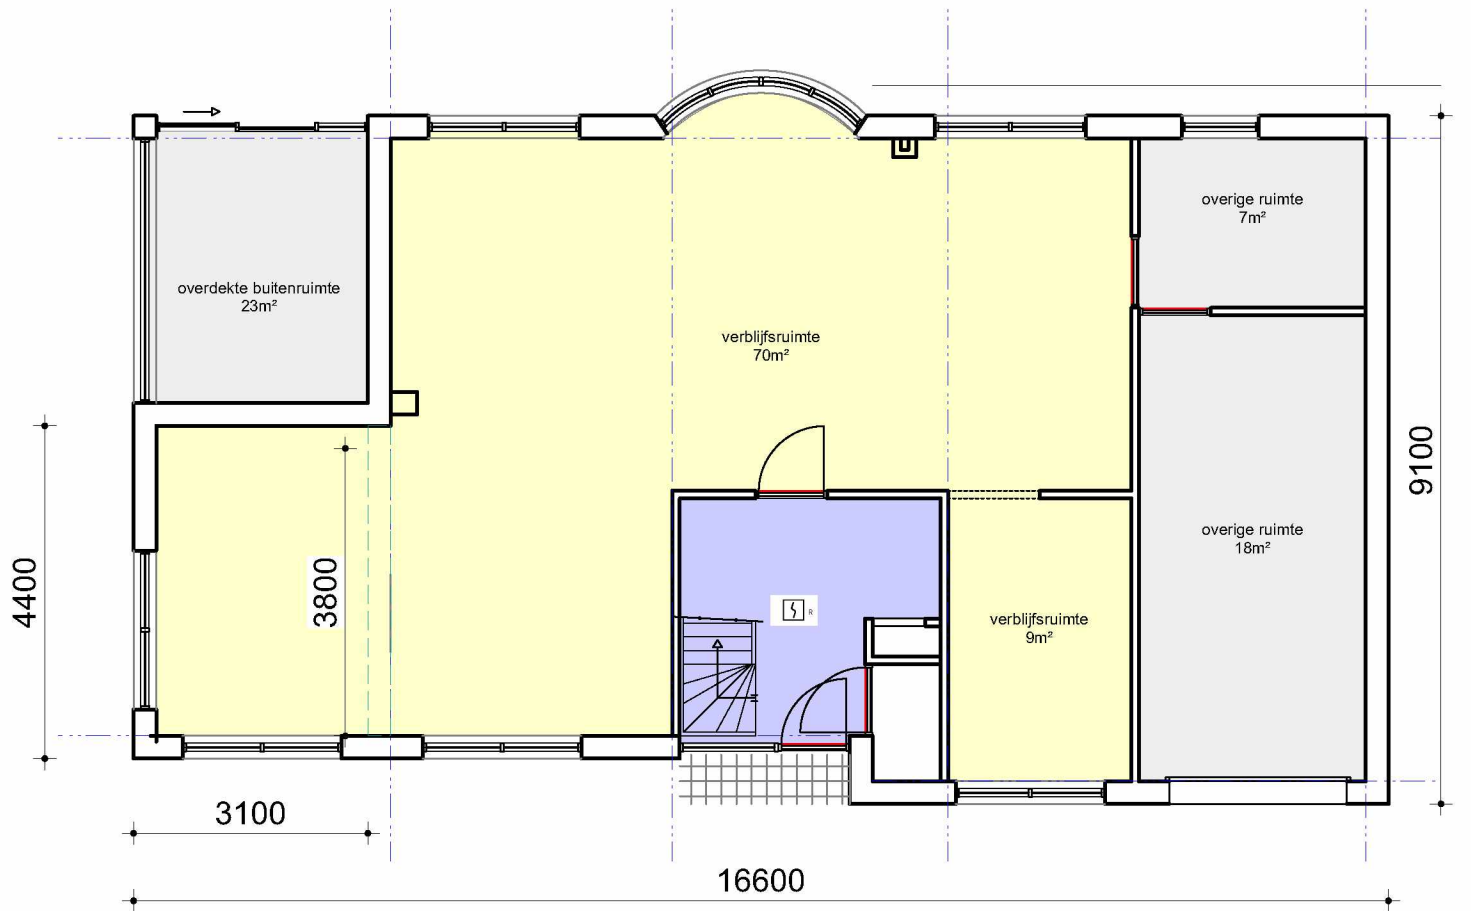

BEGANE GROND

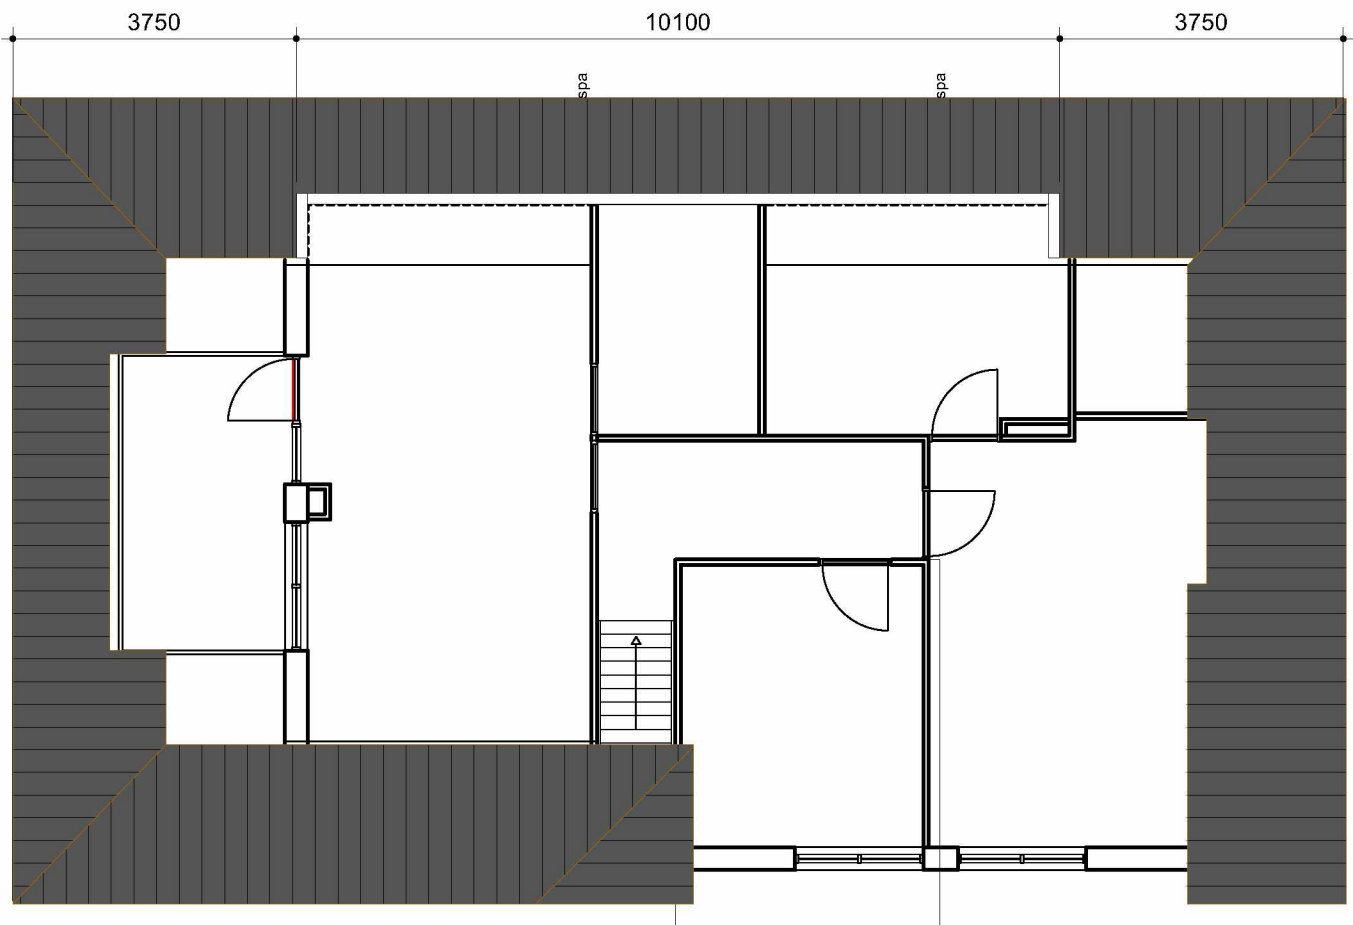

EERSTE VERDIEPING

| REVISIE                                                                                       | DAT. | REVISIE OPMERKING | VAN                 |
|-----------------------------------------------------------------------------------------------|------|-------------------|---------------------|
| OPMERKINGEN                                                                                   |      |                   |                     |
| ALLE MAATVOERING IN HET WERK TE CONTROLEREN! AFWIJINGEN MELDEN AAN DIRECTIE!                  |      |                   |                     |
| PROJECT                                                                                       |      |                   |                     |
| 2338 Endegeesterstraatweg 24b,<br>Oegstgeest                                                  |      |                   |                     |
| OPDRACHTGEVER                                                                                 |      |                   |                     |
| dhr. en  |      |                   |                     |
| TEKENING                                                                                      |      |                   |                     |
| VERGUNNINGSVRIJE DAKKAPEL<br>plattegronden, gevels en doorsnede                               |      |                   |                     |
| PROJECT #                                                                                     |      | 2338              | STATUS TEKENING     |
|                                                                                               |      |                   | aanvraag            |
| DATUM TEKENING                                                                                |      | 07-03-2024        | BESTANDSNAAM        |
|                                                                                               |      |                   | 2338-BA2-240304.vwx |
| ORIGINEEL FORMAAT                                                                             |      | ISO A2            | TEK #               |
|                                                                                               |      |                   | REVISIE             |
| SCHAAL                                                                                        |      | 1:50              |                     |
| MAKER                                                                                         |      | ST                | CHCK                |
|                                                                                               |      |                   | MW                  |
| 5.1.2.E                                                                                       |      |                   |                     |
|          |      |                   |                     |
| architectuur.nl                                                                               |      |                   |                     |
| A: 5.1.2.E 5.1.2.E T: 5.1.2.E                                                                 |      |                   |                     |
| W: www.MWarchitectuur.nl                                                                      |      |                   |                     |
| .....alle auteursrechten voorbehouden.....                                                    |      |                   |                     |






VOORGEVEL




LINKERZIJGEVEL

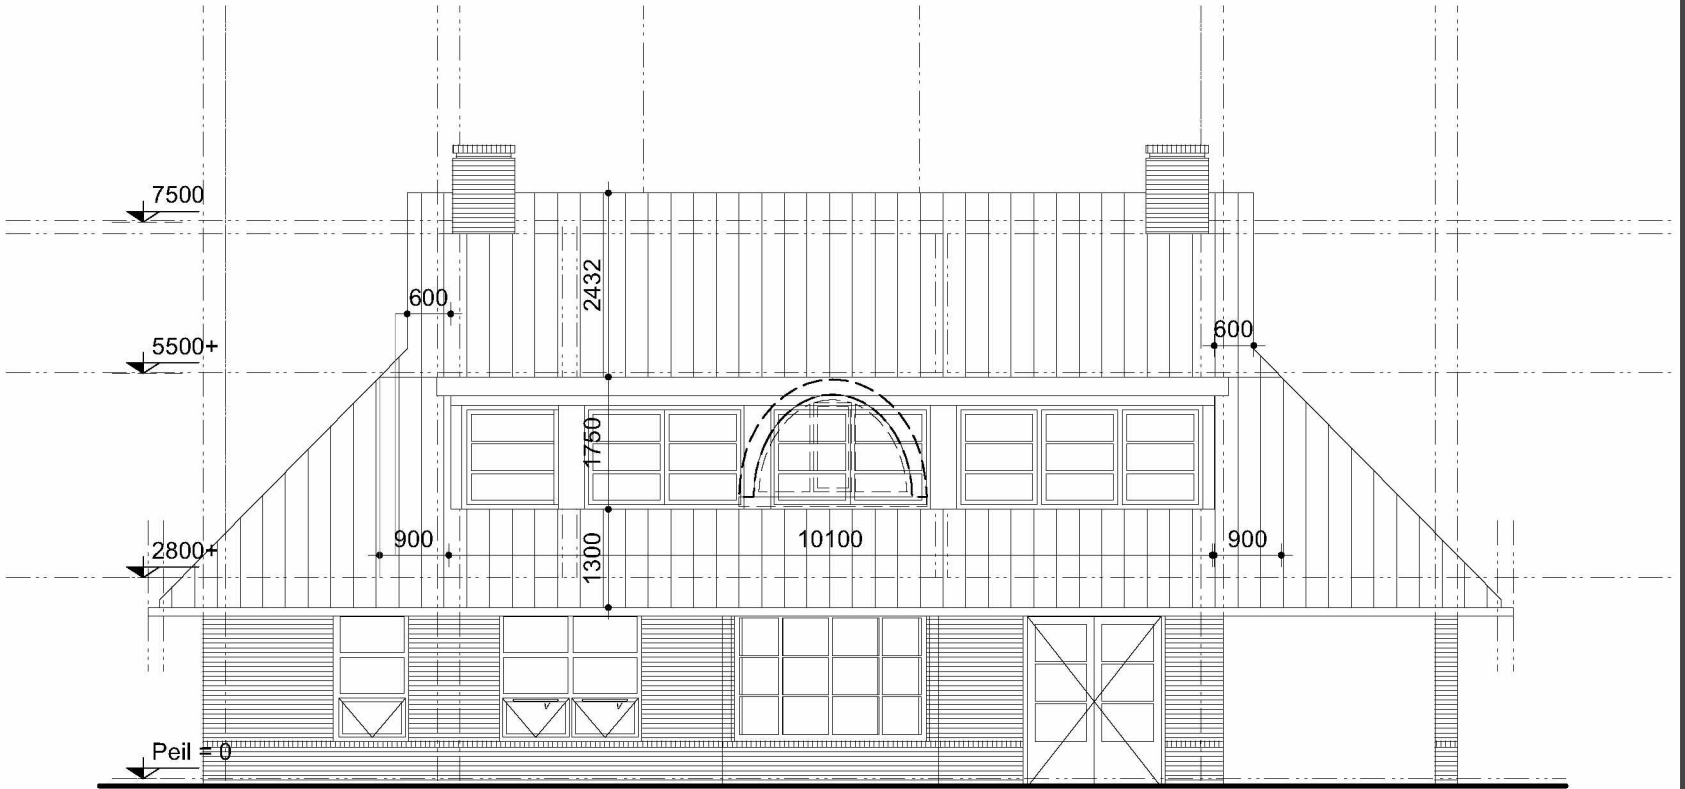


ACHTERGEVEL


- TOE TE PASSEN KLEUREN EN MATERIALEN
- dakkapel:
- kozijnen hardhout cremewit als bestaand
  - boeideel wrb-hout cremewit als bestaand
  - dakrand zink grijs
  - zijwand zink grijs

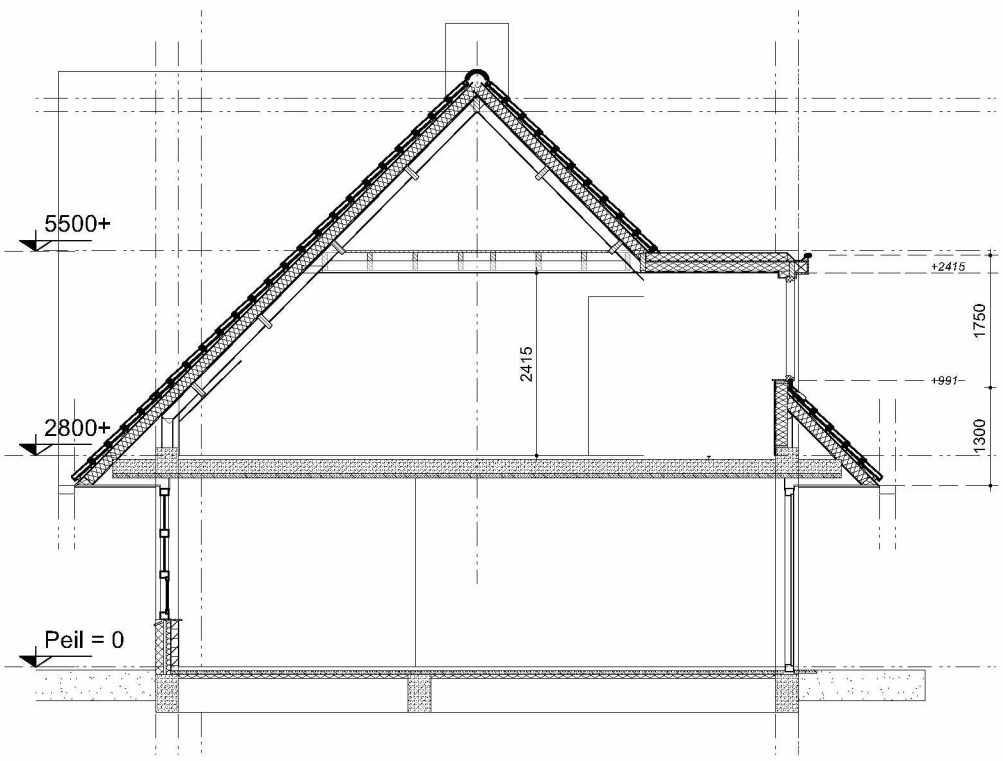


DOORSNEDE AA'

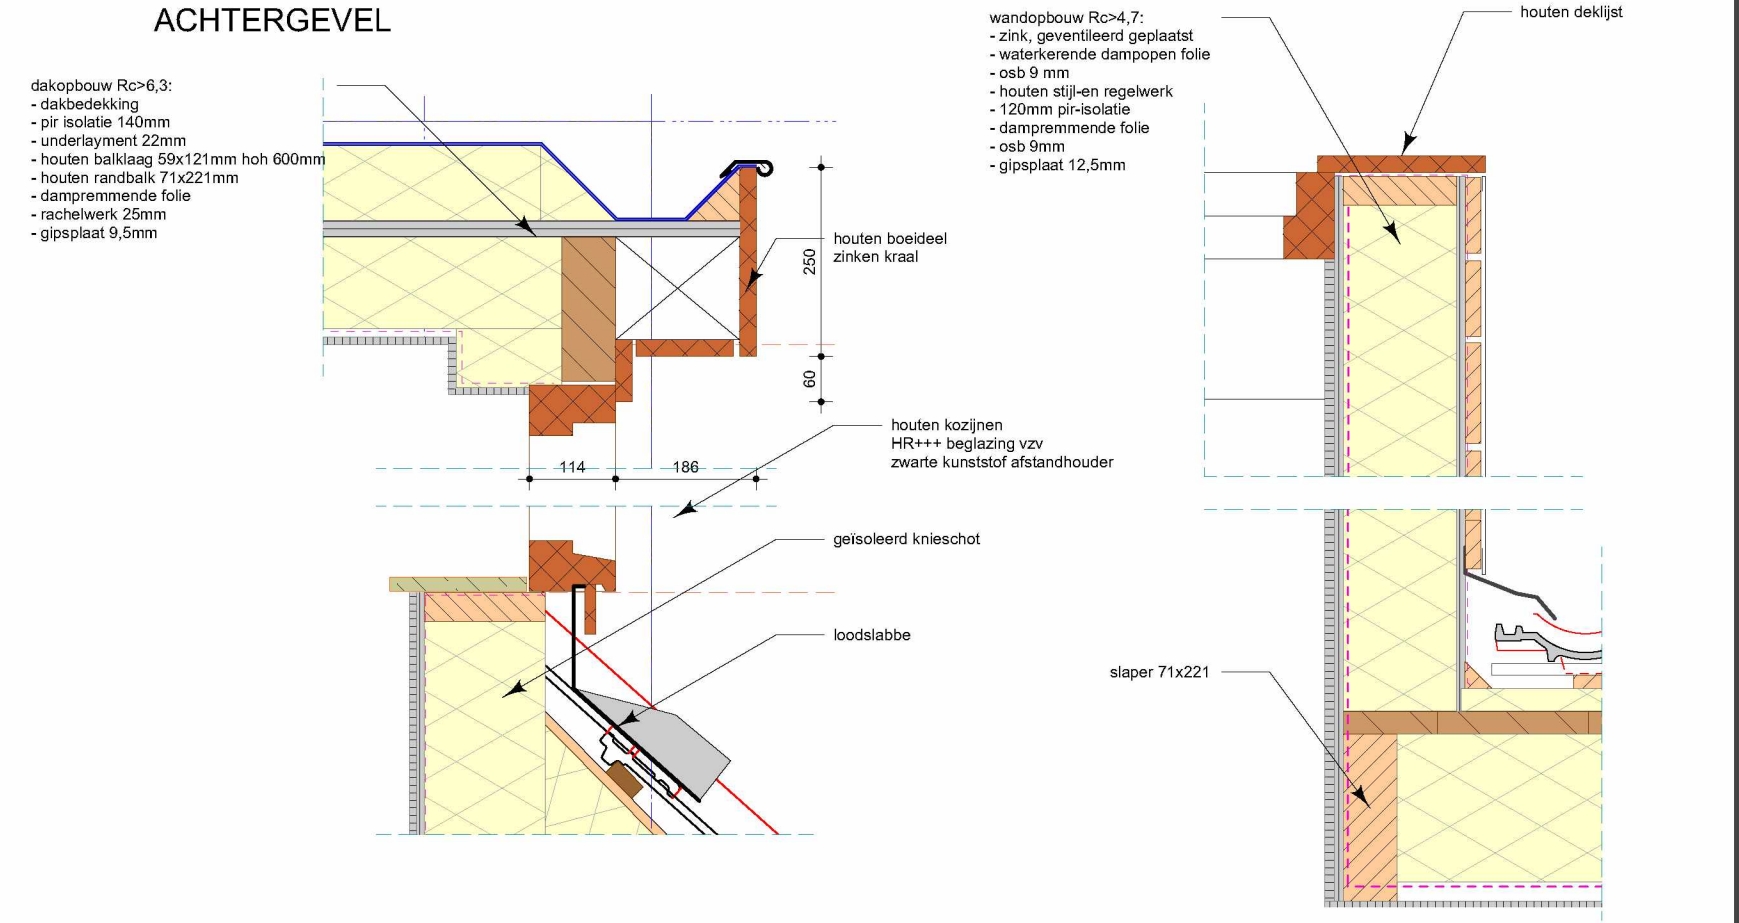

05. tekening BV2-02\_Plattegronden, gevels en doorsnede - Te vergunnen dakkapel, d.d. 07-03-2024

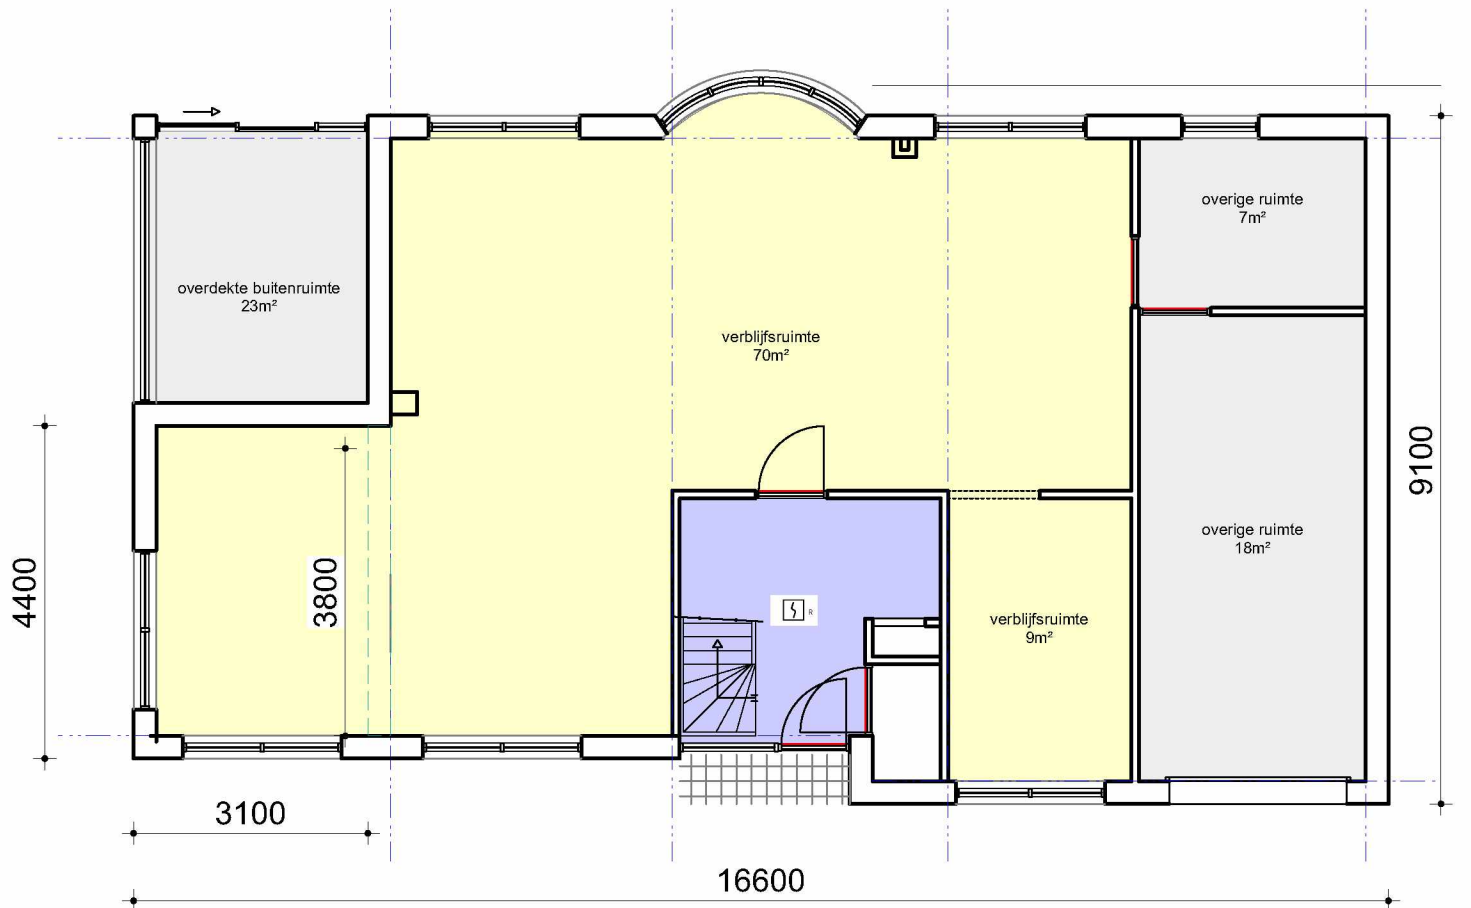

BEGANE GROND

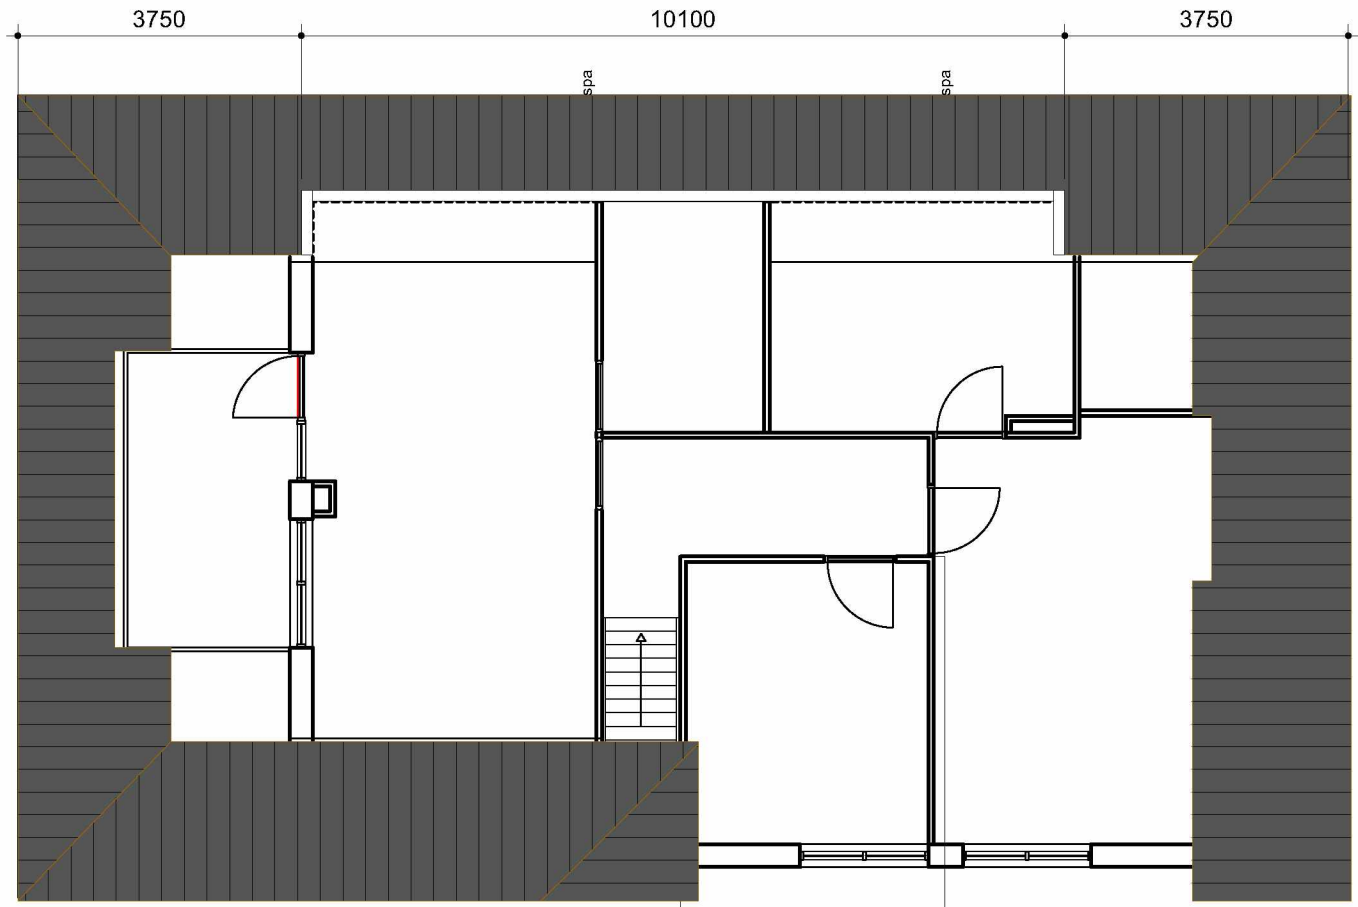

EERSTE VERDIEPING

| REVISIE | DAT. | REVISIE OPMERKING | VAN |
|---------|------|-------------------|-----|
|         |      |                   |     |

OPMERKINGEN

ALLE MAATVOERING IN HET WERK TE CONTROLEREN! AFWIJKINGEN MELDEN AAN DIRECTIE!

PROJECT

**2338 Endegeesterstraatweg 24b,**  
**Oegstgeest**

dhr. en 5.1.2.E

TEKENING

**TE VERGUNNEN DAKKAPEL**  
**plattegronden, gevels en doorsnede**

PROJECT # **2338** STATUS TEKENING **aanvraag**

DATUM TEKENING **07-03-2024** BESTANDSNAAM **2338-BA2-240304.vwx**

ORIGINEEL FORMAAT **ISO A2** TEK # **5.1.2.E** REVISIE

SCHAAL **1:50**

MAKER **ST** CHCK **MW**

5.1.2.E

5.1.2.E

5.1.2.E

5.1.2.E

5.1.2.E

5.1.2.E

5.1.2.E

5.1.2.E

5.1.2.E

5.1.2.E

5.1.2.E

5.1.2.E

5.1.2.E

architectuur.nl

A: 5.1.2.E 5.1.2.E T: 5.1.2.E

E: info@MWarchitectuur.nl W: www.MWarchitectuur.nl

.....alle auteursrechten voorbehouden.....

