


1. Vergunningen / meldingen Wm

Van kracht zijnde vergunning(en) of Meldingen Wm incl.
Aanvragen, tekeningen, rapporten of andere bescheiden
En het vergunningenbegeleidingsformulier

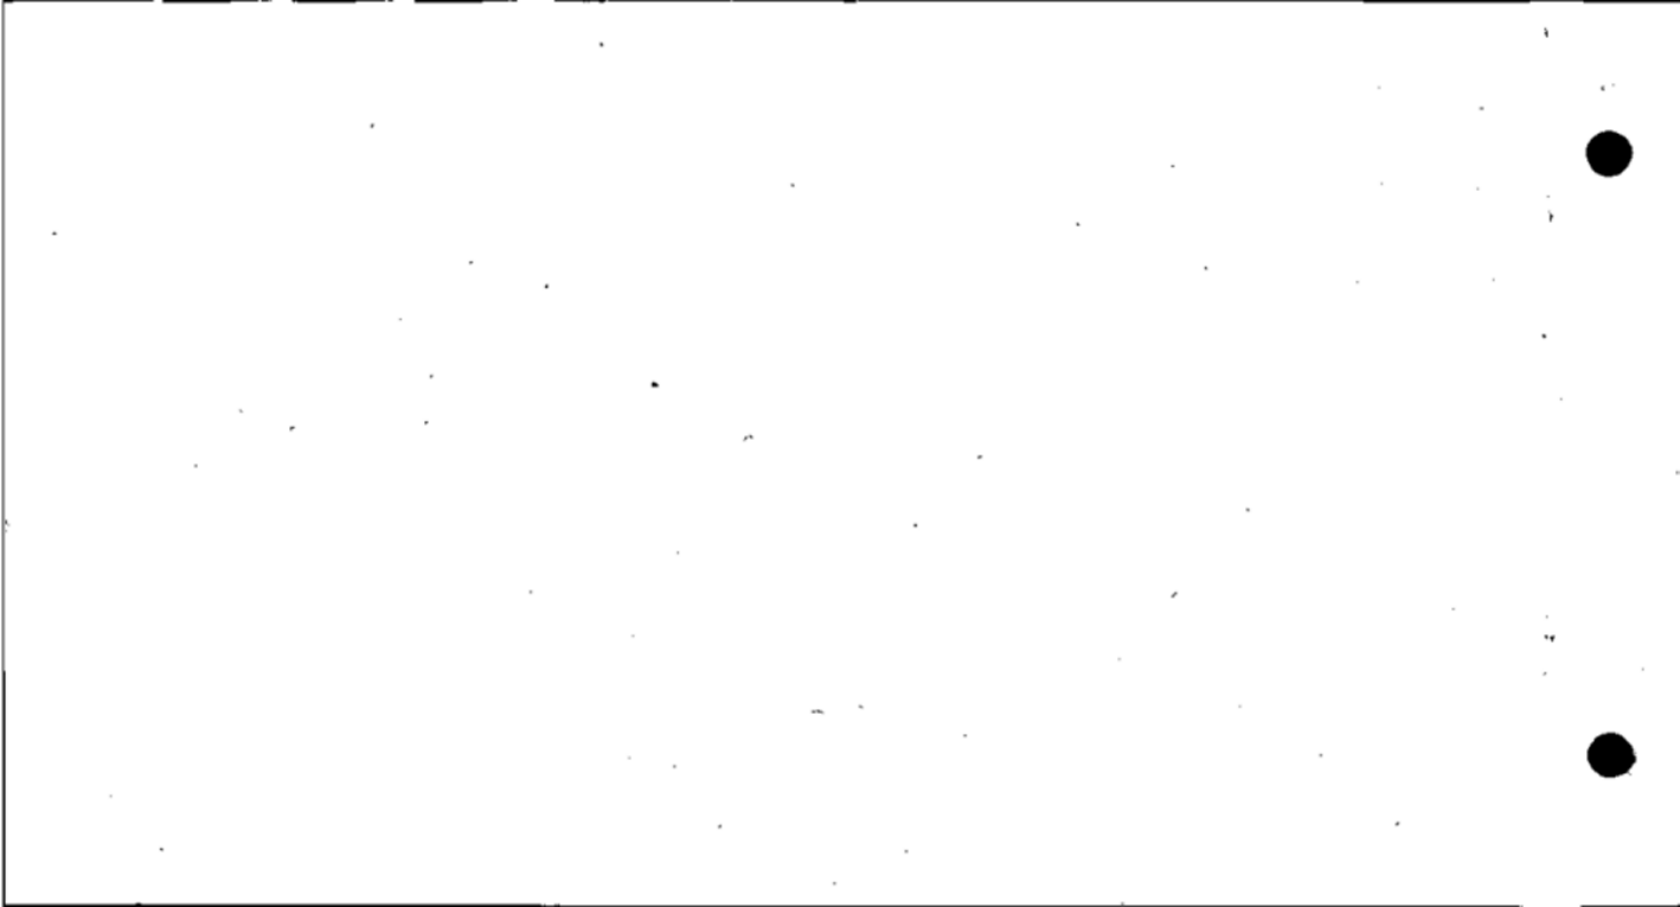



Niet invullen!

stempel
datum van ontvangst

16 DEC. 1993

afschrift verzonden aan

- ☐ districtshoofd arbeidsinspectie
☐ inspecteur milieuhygiëne
☐ directeur materieel defensie
☐
☐

Burgemeester en wethouders

van de gemeente

Onderkerk

datum: 13-12-93

1 naam van aanvrager

[REDACTED]

2 straat en huisnummer (evt. telefoonnummer)

Tiendweg Oost 8

postcode/gemeente

2935LE Onderkerk % d'Ypsel

☐ * verzoekt voor de hieronder omschreven inrichting een vergunning inzake het☐ oprichten en in werking hebben☐ veranderen vanwege uitbreidingen☐ veranderen van de gebedigde werkwijzen☐ tijdelijk karakter/duur van de hieronder omschreven inrichting en wel voor een termijn van?☐☒ * verzoekt in verband met de uitbreiding/wijziging van de inrichting, voor welke reeds vergunning werd verleend, een nieuwe, de gehele hieronder omschreven inrichting omvatende, vergunning (art. 8.4)¹3 aard, indeling en uitvoering van de inrichting²

veehandery

4 plaats waar de inrichting is of zal worden gevestigd
straat en nummer (evt. telefoonnummer) en postcode/gemeente**Onderkerk
Tiendweg Oost 8.kadastrale aanduiding
gemeente

Onderkerk % d'Ypsel

sectie

B

nummer(s)

1390
3104
31415 opgaaf van de activiteiten of processen in de inrichting⁴het handelen van melkrunderen
en vleesvarkens¹ Aankruisen wat van toepassing is.² Indien de inrichting in meer dan één gemeente is gelegen, aangeven in welke gemeente het grootste deel van de inrichting ligt.

Zie voor de noten de toelichting behorende bij dit formulier.

Zie verder ommezijde



Behoort bij aanvraag om vergunning d.d.

In vijfvoud bij de aanvraag overleggen!

naam van aanvrager

straat en huisnummer (evt. telefoonnummer)

postcode/woongemeente (evt. postadres)

Tiendweg Oost 8

2935 LE Onderhaar 1/2 Yssel

plaats waar de inrichting is of zal worden gevestigd*

straat en huisnummer (evt. telefoonnummer) en gemeente van vestiging (evt. postadres)

Tiendweg Oost 8

kadastrale ligging gemeente

Onderhaar 1/2 Yssel B

sectie

nummer(s)

1390
3104
3141

* als de inrichting zich uitstrekt over twee gemeenten, aangeven welk deel van de inrichting in hoofdzaak in welke gemeente ligt.

doel waarvoor de inrichting zal dienen/aard van de werkzaamheden

veehouderij

reden vergunningplicht

bouw nieuwe stal

vestigingsdatum (invullen voor bestaande inrichtingen)

1944

eerder verleende vergunningen en waarvoor (datum, aantal en soort dieren)

H.W. 17-9-79

omvang van de inrichting

aantal te houden¹
(nieuwe situatie)meststelsel²aantal aanwezig³
(oude situatie)meststelsel³

met vg zonder vg

a. mestvarkens

210

drijft

360

b. fokvarkens bij vermeerderingsbedrijven inclusief

biggen tot 22 kg (toegestaan is een verhouding van 1:3,3)

c. biggen zwaarder dan 22 kg

d. fokvarkens op specifieke opfokbedrijven

e. mestkalveren

f. meststieren

g. ouderdieren (leg- en slachtkuikenmoederdieren)

h. legkippen

i. opfokkippen

j. mestkuikens en parelhoenders

k. kalkoenen

l. schapen

20

m. nertsen

n. vossen

o. konijnen

p. melkrundvee

70
40drijft
"415
25

q. jongvee

r.

niet bevallen categorie indeling brochure Veehouderij en Hinderwet		
☐	☐	☐
NH ₃ -depositie in mol	bos	overige vegetaties

1. Invullen bij oprichten, uitbreiden of wijziging van de inrichting
2. Invullen bij uitbreiding of wijziging van de inrichting
3. Invullen: vaste mest of drijfmest; (alleen voor pluimvee) vloeibare mest

34036 1

© samsom alphen aan den rijn

aard van het dichtsbijzijnde hindergevoelige object ¹	☒ burgerwoning, bewoond sedert ☐ bedrijfswoning ☐ ²	korte afstand tussen deze woning en de (nieuw te bouwen) stallen van de inrichting afstand tot verzuringsgevoelig object	circa 500 m circa m
emissie NH ₃ op verzuringsgevoelig object	bestaand nieuw totaal	n.v.t.	mol potentieel zuur mol potentieel zuur mol potentieel zuur
wijze van opslag van de mest ³	vaste mest ☒ gescheiden bewaring ⁴ ☐ gemengde bewaring	drijfmest	droge mest
maximale capaciteit van de opslagplaats	150 m ³ gistkelder m ³	1150 m ³	m ³
wijze van afvoer van de mest	merkstrooier	giertank	
afvoer vindt plaats naar	naar eigen weilanden		
frequentie van de mestafvoer	indien mogelijk en toegestaan		
afstand tussen opslagplaats van mest en dichtsbijzijnde tot een:			kuilvoer
a woning	circa 500 m	circa m	circa m
b erfcheiding	circa m	circa m	circa m
c openbare weg	circa m	circa m	circa m
d ⁵	circa m	circa m	circa m
plaats en afvoeropeningen van de ventilatie van de bedrijfsruimten/stallen	circa m boven de begane grond m boven (de nok van) het dak		
vermogen en toerental van de ventilatoren	kW omw./min. kW omw./min. kW omw./min.	kW omw./min. kW omw./min. kW omw./min.	kW omw./min. kW omw./min. kW omw./min.

aard van de in de inrichting opgeslagen brandstoffen

☐ propaan

☐ stookolie

☐ huisbrandolie

☒ dieselolie

inhoud van de tank(s)

m³ (op de tekening aangegeven met)

inhoud van de tank(s)

m³ (op de tekening aangegeven met)

inhoud van de tank(s)

m³ (op de tekening aangegeven met)

inhoud van de tank(s)

1 m³ (op de tekening aangegeven met)

wijze van opslag

☐ ondergronds
☐ bovengronds

wijze van opslag

☐ ondergronds
☐ bovengronds

wijze van opslag

☐ ondergronds
☐ bovengronds

wijze van opslag

☐ ondergronds
☒ bovengronds

andere bijzonderheden⁶

er is een klein werkplaatsje waar geringe onderhand aan eigen materiaal wordt uitgewerd.

1. Eigen woning buiten beschouwing laten

2. Bijv. zwembad, kampeerrein, bejaardentehuis, ziekenhuis

3. Aan te geven hoe de mest wordt bewaard: derhalve mestplaat, mestvat, open of afgedekte opslagput, silo, kelder

4. In dit geval dient onder capaciteit van de opslagplaats tevens de capaciteit van de giestelder te worden opgegeven

5. Bijv. het in voorraad houden van bestrijdingsmiddelen (welke), staltype, toekomstige ontwikkelingen, welke er onderdelen van het bedrijf onder een a.m.v.b. (bijv. akkerbouw, mestopslag, rundvee).

N.B. Voor een goede beoordeling van de vergunningaanvraag is een duidelijke schets van de omgeving - waarop in ieder geval de situering en de aard van de omliggende bebouwing en terreinen binnen een straal van ten minste 500 m rond de inrichting zijn aangegeven - onontbeerlijk. Deze situatieschets, bij voorkeur schaal 1:200, ware in overleg met het gemeentebestuur samen te stellen.

handtekening van de aanvrager

6 opgave van de toe te passen technieken en installaties (met inbegrip van de energievoorziening daarvan)⁶

Zie tel.

7 capaciteit van de inrichting of de onderdelen daarvan⁷

Zie bijl.

8 werktijden van de inrichting (tijden + data bij normaal bedrijf en in bijzondere omstandigheden)⁸

gebruikelijke agrarische werktijden

9 milieubelasting van de inrichting (bij normaal bedrijf en de registratie ervan)⁹

gebruikelijk voor de aard v.d. inrichting

10 te treffen milieumaatregelen door de aanvrager (maatregelen ter voorkoming/beperking belasting van het milieu waaronder in ieder geval ook moet worden vermeld het voorkomen/beperken/hergebruik/nuttige toepassen/opslaan/ontdoen van afvalstoffen die binnen de inrichting ontstaan)¹⁰

Zie bijl.

11 opgave van redelijkerwijs te voorziene ongewone ongevallen¹¹

n.v.t.

12 toekomstige ontwikkelingen¹²

mede i.v.m. bouw nieuwe stal deze verg. aanvraag.

13 nadere gegevens¹³

bouwvergunning¹³

☐ niet aangevraagd

☒ aangevraagd, datum aanvraag*

☐ verkregen, datum vergunning

☐

vergunning Wet verontreiniging oppervlaktewateren

☐ niet aangevraagd

☐ aangevraagd, datum aanvraag*

☐ verkregen, datum vergunning

☐

* aanvraag van de bouw- en/of lozingsvergunning dient te worden bijgevoegd.

Vraag zo nodig voorlichting aan het gemeentebestuur welke andere vergunningen u nog behoeft voor het in bedrijf stellen van uw inrichting.

Bij de aanvraag over te leggen:

een bouwkundige plattegrondtekening in viervoud, schaal niet kleiner dan 1:200, doch bij voorkeur 1:100, die zowel de uit- en inwendige samenstelling van de inrichting en toebehoren aangeven (grens van de inrichting, ligging/indeling gebouwen, functie, werkruimten, plaatsing apparatuur/installaties, aanduiding emissiepunten). Als wel de onmiddellijke omgeving van de inrichting binnen een straal van 500 meter (santalype/bestemming gebouwen en terreinen).

(Deze tekening dateren en ondertekenen)

handtekening aanvrager



bijlagen



Burgemeester en Wethouders der gemeente Ouderkerk

gezien de aanvraag om een milieuvergunning, ontvangen d.d. 16 december 1993, van [REDACTED], voor een nieuwe de gehele inrichting omvattende vergunning voor het in werking hebben van een veehouderijbedrijf op het perceel, Kadastraal bekend, gemeente Ouderkerk aan den IJssel, sectie B, nummers 1390, 3104 en 3141, plaatselijk bekend, Tiendweg Oost 8 in Ouderkerk aan den IJssel;

overwegende dat de procedure overeenkomstig het bepaalde in afdeling 3.5 van de Algemene wet bestuursrecht is uitgevoerd;

dat tegen de aanvraag om een milieuvergunning en de ontwerp-milieuvergunning geen bezwaren zijn ingediend;

gelet op Artikel 3:28 van de Algemene wet bestuursrecht;

b e s l u i t e n :

overeenkomstig de aangehechte bescheiden en onder aangehechte gewaarmerkte voorschriften ter bescherming van het milieu, aan [REDACTED], de gevraagde milieuvergunning te verlenen.

Ouderkerk aan den IJssel, 15 maart 1994
Burgemeester en wethouders van Ouderkerk,
De secretaris, De burgemeester,

[REDACTED]

Beroep. Gedurende zes weken vanaf de dag van terinzagelegging van deze beschikking kunt u daartegen bij de Raad van State, afdeling Bestuursrechtspraak, Postbus 20019, 2500 EA 's-Gravenhage, gericht beroepschrift in beroep komen en zó nodig verzoeken om een voorlopige voorziening bij de voorzitter van genoemde afdeling.

De vergunning wordt van kracht met ingang van de dag na de dag waarop de beroepstermijn afloopt. Indien gedurende de beroepstermijn bij de voorzitter van de Afdeling bestuursrechtspraak van de Raad van State een verzoek om voorlopige voorziening is gedaan, wordt het besluit niet van kracht voordat op dat verzoek is beslist.

voor nadere inlichtingen; gemeentesecretarie in Ouderkerk aan den IJssel bij de afdeling algemene zaken. telefoonnummer 01808 - 1055.

gemeente ouderkerk

Voorschriften behorende bij de Wet milieubeheervergunning van (■■■■■), voor een nieuwe de gehele inrichting omvattende vergunning voor het veehouderijbedrijf op het perceel Kadastraal bekend, Gemeente Ouderkerk aan den IJssel, Sectie B, nummers 1390, 3104 en 3141, plaatselijk bekend, Tiendweg Oost 8 in Ouderkerk aan den IJssel.

De milieuvergunning is op 15 maart 1994 verleend.

Tiendweg Oost 8
2935 LE Ouderkerk aan de IJssel



INHOUD

A. Algemeen	pagina 2
B. Bodem	3
C. Geluidhinder	4
D. Het houden van dieren en de opslag van mest	4
E. Afvalstoffen	6
F. Opslag dieselolie in bovengrondse tanks	6
G. Chemicaliën en K1-, K2- en K3-vloeistoffen in emballage	6
H. De opslag van veevoeder	7
I. Werkplaats	7
J. Brandveiligheid	8



A. Algemeen

1. De inrichting moet in overeenstemming zijn met de bij de vergunning behorende gegevens en tekeningen. De aanvraag om vergunning, de daarin en/of daarbij verstrekte gegevens en de daarbij behorende tekeningen worden geacht met de vergunning een geheel uit te maken.
2. De inrichting moet schoon worden gehouden en in goede staat van onderhoud verkeren.
3. De elektrische installatie moet voldoen aan de norm NEN 1010 (uitgave 1988) en mag geen storing in de radio- en/of televisie-ontvangst veroorzaken.
4. Het gebruik als brandstof van al dan niet bewerkte afgewerkte olie in de zin van de Wet chemische afvalstoffen (Stb. 1976, 214) is niet toegestaan.
5. Uitmondingen in de buitenlucht van afvoeren van niet eerder genoemde ventilatiesystemen, luchtbehandelingsinstallaties, of andere afzuigsystemen, moeten zodanig zijn gesitueerd dat van de hierdoor uittredende lucht en de daarin aanwezige stoffen geen hinder wordt ondervonden buiten de inrichting.
6. Indien zich een onvoorziene gebeurtenis zoals een bedrijfsstoornis heeft voorgedaan of zich voordoet, waardoor giftige of anderszins gevaarlijke dan wel stinkende stoffen buiten de inrichting zijn gekomen dan wel kunnen komen, moeten onmiddellijk maatregelen worden getroffen om zoveel mogelijk de verspreiding en gevolgen te beperken c.q. aan het gevaar een einde te maken. Van een en ander moet terstond kennis worden gegeven aan het college van burgemeester en wethouders.
7. Voor zover in een voorschrift naar een DIN-, NEN, NEN-EN of NEN-ISO-norm wordt verwezen, wordt bedoeld de voor de datum, waarop deze vergunning van kracht geworden is, laatst uitgegeven norm met de tot die datum uitgegeven aanvullingen of correctiebladen, tenzij in het voorschrift anders is bepaald.
Voor zover het op voornoemde datum reeds bestaande constructies, toestellen en apparaten betreft, geldt de norm die bij de aanleg c.q. installatie van die constructies, toestellen en apparaten is toegepast, tenzij in het voorschrift anders is bepaald.
8. De opslag van bestrijdingsmiddelen moet voldoen aan de artikelen 8 tot en met 12 van het Bestrijdingsmiddelenbesluit (Stb. 1964, 328).
9. Degene die de inrichting drijft, is overigens gehouden te doen en na te laten hetgeen redelijkerwijs geveerd kan worden om gevaar en schade dan wel hinder buiten de inrichting te voorkomen of te beperken.



B. Bodem

1. Indien blijkt dat de bodem na het van kracht worden van de beschikking tot vergunningverlening is verontreinigd of aangetast, zonder dat er sprake is van ernstige bodemverontreiniging ten gevolge van een ongewoon voorval in de zin van de Wet bodembescherming (Stb. 1986, 374) dient de vergunninghoud(st)er onverwijld:
 - hiervan melding te doen aan het college van burgemeester en wethouders;
 - maatregelen te treffen om de verontreiniging, aantasting en gevolgen daarvan te beperken en zoveel mogelijk ongedaan te maken.
2. Indien bij een controlebezoek van door het college van burgemeester en wethouders daartoe bevoegd verklaarde ambtenaren, het ernstig vermoeden bestaat dat verontreinigingen in de bodem en of het grondwater zijn geraakt, dient een onderzoek te worden uitgevoerd zoals aangegeven in voorschrift B.3.
3. Direct na een onder B.1 bedoelde melding of een onder B.2 gedane constatering door daartoe door het college van burgemeester en wethouders bevoegd verklaarde ambtenaren, dient de bodem en/of het grondwater van de inrichting te worden onderzocht. Dit onderzoek dient tenminste te worden uitgevoerd conform de Onderzoekstrategie bij verkennend bodemonderzoek (NVN 5740, september 1991, NNI).
4. Alvorens het bovengenoemd onderzoek wordt uitgevoerd dient het onderzoeksvoorstel (inclusief tekening met boorpunten) ter goedkeuring aan het college van burgemeester en wethouders te worden overlegd.
5. De resultaten van het onder B.3 bedoelde onderzoek dienen zo spoedig mogelijk, doch uiterlijk 3 maanden na de melding te worden overgelegd aan het college van burgemeester en wethouders.
6. Bij verontreiniging van de bodem en/of het grondwater dient de oorzaak van de verontreiniging zo spoedig mogelijk te worden weggenomen en dient de verontreinigde bodem en/of het verontreinigde grondwater overeenkomstig de aanwijzingen van het college van burgemeester en wethouders, door vergunninghouder te worden verwijderd of behandeld.
7. De opslag van materiaal en materieel in de inrichting dient zodanig te geschieden, dat verontreiniging van grond en/of grondwater wordt voorkomen.



C. Geluidhinder

1. Het equivalente geluidniveau (L_{Aeq}), veroorzaakt door de in de inrichting aanwezige toestellen en installaties, alsmede door de in de inrichting verrichte werkzaamheden en de daarin plaatsvindende activiteiten, mag voor de gevels van woningen van derden en andere geluidgevoelige bestemmingen niet meer bedragen dan:

45 dB(A) tussen 06.00 en 19.00 uur;
40 dB(A) tussen 19.00 en 23.00 uur;
35 dB(A) tussen 23.00 en 06.00 uur.

2. Onverminderd het gestelde in voorschrift C.1 mogen verhogingen van geluidniveaus, voor zover deze een gevolg zijn van de in de inrichting aanwezige toestellen en installaties, alsmede van de in de inrichting verrichte werkzaamheden en de daarin plaatsvindende activiteiten, gemeten in de meterstand "fast", als L_{max} niet meer bedragen dan:

65 dB(A) tussen 06.00 en 19.00 uur;
60 dB(A) tussen 19.00 en 23.00 uur;
55 dB(A) tussen 23.00 en 06.00 uur.

3. Het voorschrift C.2 is niet van toepassing op het laden en lossen ten behoeve van de inrichting voor zover dit plaatsvindt tussen 06.00 en 19.00 uur.
4. Op zondagen en algemeen erkende feestdagen gelden tussen 06.00 en 19.00 uur de niveaus van de periode tussen 19.00 en 23.00 uur.
5. Controle en beoordeling van de in de voorschriften C.1 en C.2 vastgelegde geluidniveaus moet geschieden overeenkomstig de "Handleiding meten en rekenen industrielawaai, IL-HR-13-01" van maart 1981.
6. Het geluid van een radio- en/of televisietoestel, mag niet buiten de inrichting hoorbaar zijn.

D. Het houden van dieren en de opslag van mest

1. Dunne mest en gier moet worden opgeslagen in een hiertoe bestemde vloeistofdichte opslagruimte.
2. Spoel- en/of schrobwater moet uit de stal worden afgevoerd naar een hiertoe bestemde vloeistofdichte opslagruimte.
3. De vloer en de wanden van de opslagruimte onder de stallen moeten zijn uitgevoerd in vloeistofdicht gewapend beton of metselwerk.



4. Gedurende de opslagperiode mag de dunne mest niet in beweging worden gehouden, behoudens ten behoeve van menging gedurende korte tijd voor de lediging van de opslagruimte.
5. De opslag van vaste mest buiten de stal moet geschieden op een vloeistofdichte mestplaat, die is voorzien van een opstaande rand of een gelijkwaardige voorziening. De stapeling van de mest moet zodanig geschieden dat uitzakkend vocht niet van de mestplaat kan vloeien. Dit vocht moet door middel van een gesloten, vloeistofdichte riolering worden afgevoerd naar een vloeistofdichte opslagruimte.
6. In de inrichting mag geen mest worden verbrand.
7. Wanneer in de stallen dan wel op of nabij het erf ongedierte (zoals ratten, muizen of insecten) voorkomt, dienen doelmatige bestrijdingsmaatregelen te worden getroffen.
8. Kadavers van dieren mogen niet op het terrein van de inrichting worden begraven. Zij dienen, in afwachting van afvoer uit de inrichting, te worden geborgen in een deugdelijke waterdichte verpakking of in een goed gesloten, speciaal daarvoor bestemd(e) ruimte, vat of kist, welke zich bevindt op het terrein van de inrichting langs de openbare weg. Kadavers dienen zo spoedig mogelijk uit de inrichting te worden verwijderd.
9. Bij het verwijderen van mest en gier mag de omgeving niet worden verontreinigd. Transport van dunne mest en gier moet daarom geschieden in volledig gesloten tankwagens, die in een zindelijke staat moeten verkeren.
10. Vaste mest moet worden getransporteerd in daarvoor geschikte transportmiddelen, die op correcte wijze zijn beladen.
11. De in de stallen aanwezige vaste mest moet zoveel mogelijk dagelijks worden verzameld en overgebracht naar een vloeistofdichte mestplaat.
12. De transporten van mest dienen met zodanige voorzorgen te geschieden, dat het terrein, de wegen, de bodem en het grondwater niet worden verontreinigd.
13. De vloer in de melkkamer dient te zijn vervaardigd van vloeistofdicht beton of metselwerk, welke afwaterend is gelegd naar een van een stankafsluiter voorziene put.
14. Afvoer van afvalwater dient zodanig plaats te vinden dat verontreiniging van het grondwater wordt voorkomen.
15. Het voer, met uitzondering van ruwvoer, moet worden bewaard in uitsluitend voor dit doel gebezigde bewaarplaatsen, die rat- en muiswerend zijn uitgevoerd.



E. Afvalstoffen

1. Afvalstoffen mogen niet binnen de inrichting worden verbrand.
2. Afvalstoffen, niet zijnde snoeihout, bladeren en soortgelijke afvalstoffen, of met afvalstoffen verontreinigd water, mogen niet in de bodem worden gebracht of terecht kunnen komen.
3. Afvalstoffen, niet zijnde snoeihout, bladeren en soortgelijke afvalstoffen, moeten op gezette tijden uit de inrichting worden afgevoerd. Het afvoeren moet zodanig gebeuren dat zich geen afval in of buiten de inrichting kan verspreiden.
4. Het bewaren van afvalstoffen moet op ordelijke en nette wijze geschieden. Van afvalstoffen afkomstige geur mag zich niet buiten de inrichting kunnen verspreiden.
5. Een riolering voor de afvoer van afvalwater moet vloeistofdicht zijn uitgevoerd.

F. Opslag dieselolie in bovengrondse tanks

1. Leidingen moeten bovengronds zijn aangelegd.
2. Een tank moet zijn geplaatst in een vloeistofdichte bak. De inhoud van de bak moet bij een tank gelijk zijn aan de inhoud van die tank.
3. Boven de vloeistofdichte bak moet een doelmatig afdak zijn geplaatst (of een gelijkwaardige voorziening), zodanig dat geen hemelwater in de bak kan komen.
4. De afleverpomp voor dieselolie moet zodanig zijn ingericht dat slechts gedurende een daartoe strekkende opzettelijke bediening, vloeistof uit de pomp kan stromen.
5. Op de plaats waar tankende voertuigen zich opstellen dient een vloeistofdichte verharding te zijn aangebracht. De eventueel op deze verharding gemorste vloeistoffen moeten opgenomen worden met gebruikmaking van absorptiemateriaal. Het absorptiemateriaal met vloeistof moet worden bewaard in gesloten bussen, vaten of containers.

G. Chemicaliën en K1-, K2- en K3-vloeistoffen in emballage

1. De verpakkingen van K1-, K2- en K3-vloeistoffen en overige chemicaliën moeten dicht zijn, geschikt voor de desbetreffende stof en voldoende sterk zijn uitgevoerd.
2. Ledig, niet gereinigd, vaatwerk moet worden bewaard als gevuld vaatwerk.



3. Het vaatwerk moet zijn geplaatst op een vloeistofdichte vloer in het bebouwde deel van de inrichting.
4. Aftappen van vloeibare chemicaliën en oliën moet gebeuren in een gereedstaand vat dat in de lekbak is geplaatst.
5. Gemorste of gelekte vloeistof moet zo spoedig mogelijk worden opgeruimd. Daartoe dienen absorptiemiddelen in de inrichting aanwezig te zijn.
6. Indien de hoeveelheid K1- en K2-vloeistoffen in emballage meer bedraagt dan 50 liter, moeten deze K1- en K2-vloeistoffen met uitzondering van de werkvoorraden welke voor een goede bedrijfsvoering noodzakelijk zijn, worden bewaard in daarvoor geschikte losse kasten, bouwkundige kasten of kluizen als gedefinieerd in publicatieblad CPR 15-1, "Opslag gevaarlijke stoffen in emballage", uitgave 1989, van het Directoraat-Generaal van de Arbeid.

H. De opslag van veevoeder

1. Het oppervlak dat door het ontgraven van de kuil vrij komt, moet worden ontdaan van gemorste of achtergebleven voederresten.
2. Kuilvoeropslagplaatsen dienen zodanig te zijn gesitueerd dat de afstand van elk van deze opslagen tot woningen van derden of gevoelige objecten ten minste 25 meter bedraagt.
3. Kuilvoer van snijmais moet zijn opgeslagen op een vloeistofdichte plaat van beton met een opstaande rand. De betonplaat dient zo te zijn geconstrueerd dat vocht naar het midden van de plaat loopt en opgevangen wordt in een goot. Alle uitzakende vocht moet worden opgevangen en door middel van een vloeistofdichte leiding worden afgevoerd naar een vloeistofdichte opslagruimte.
4. Het pneumatisch of mechanisch vullen of doen vullen van voedersilo's is verboden tussen 19.00 en 07.00 uur.
5. Hinderlijke stofverspreiding bij het vullen van voedersilo's moet worden voorkomen door het via ontluchting ontwijkende stof op doeltreffende wijze op te vangen, bijvoorbeeld met behulp van een doekfilter.

I. Werkplaats

1. Indien in de werkplaats werkzaamheden met brandbare vloeistoffen worden verricht of laswerkzaamheden plaatsvinden, moet deze voldoende zijn geventileerd en moeten de vrijkomende dampen op een zodanige wijze naar buiten worden afgevoerd dat van de uittredende dampen geen hinder wordt ondervonden buiten de inrichting.



2. Gedurende de tijd dat in de werkplaats werkzaamheden met brandbare vloeistoffen worden uitgevoerd, mag niet worden gerookt en mag geen open vuur aanwezig zijn.
3. Vloeibare chemicaliën en oliën moeten worden opgeslagen in een doelmatige lekbak. Aftappen moet gebeuren in een gereedstaand vat dat in de lekbak is geplaatst.
4. Nabij de toegangsdeur van de werkplaats moet een draagbare poederblusser aanwezig zijn met een inhoud van ten minste 6 kilogram.
5. In de werkplaats mag uitsluitend onderhoud aan het eigen materieel uitgevoerd worden.
6. Reparatiewerkzaamheden aan materieel welke stof-, stank- of geluidsoverlast buiten de inrichting kunnen veroorzaken dienen binnen in de werkplaats plaats te vinden. Ramen en deuren dienen dan gesloten te worden gehouden, behoudens voor het doorlaten van personen en/of goederen.

J. Brandveiligheid

1. Teneinde een begin van brand effectief te kunnen bestrijden moeten voldoende brandblusmiddelen aanwezig zijn. Brandblusmiddelen moeten steeds voor onmiddellijk gebruik beschikbaar zijn en onbelemmerd kunnen worden bereikt.
2. Draagbare blustoestellen moeten jaarlijks door een deskundige worden gecontroleerd op hun deugdelijkheid. Het onderhoud van kleine blusmiddelen moet overeenkomstig NEN 2559 geschieden.

BEPALING VAN HET URGENTIEGETAL VAN DE INRICHTING

Verg.nr.: P03225 UB.nr.: 119
 Naam bedrijf: [REDACTED]
 Adres: Tiendweg 20 Plaats: Ouderkerk

I. POTENTIELE MILIEUBELASTING

- Gevaar
- Luchtverontreiniging
- Bodem-/waterverontreiniging
- Verkeersaantrekking/geluid
- Visuele hinder
- Ongedierte

0-3	1
0-3	1
0-6	3
0-6	2
0-3	1
0-3	1

SUBTOTAAL

9

II. GEVOELIGHEID OMGEVING

- Gewenste afstand/werkelijke afstand (min.5m)
 - < 10
 - 1 - 22
 - 2 - 44
 - 4 - 86
 - 8 - 128
 - > 1210
- Gevoelig object (recreatie, herstellings-
oord, ziekenhuis, stiltegebied)
- Natuur- en/of waterwingebied
- Belendende woning

0-10	
0-4	
0-2	
0-2	

SUBTOTAAL (=URGENTIEGETAL LEGES)

*

III. AKTUELE SITUATIE

- Milieuhygienische situatie
 - goed = 0
 - redelijk = 2
 - twijfelachtig = 4
 - onvoldoende = 6
 - slecht = 8
- Onderhoudstoestand/bedrijfsvoering
 - voldoende = 0
 - onvoldoende = 3
- Klachten (laatste 2 jaar)
 - geen/niet bekend = 0
 - soms (freq. 1 tot 2) = 3
 - regelmatig (meer dan 2) = 5

0-8	
0-3	
0-5	

SUBTOTAAL

9

IV. WCA SITUATIE

- Wca niet van toepassing = 0
- Wca van toepassing

0	
2,5 of 9	

SUBTOTAAL

*

Urgentiegetal leges	Mensuren min.	max.
0 - 7	15	25
8 - 14	25	35
15 - 20	35	45
21 en hoger	45	55

TOTAAL


CATEGORIE

B

Uren besteed aan vergunning klaarmaken:

20

CAT.A 0 t/m 7
 CAT.B 8 t/m 14
 CAT.C 15 t/m 20
 CAT.D 21 en hoger

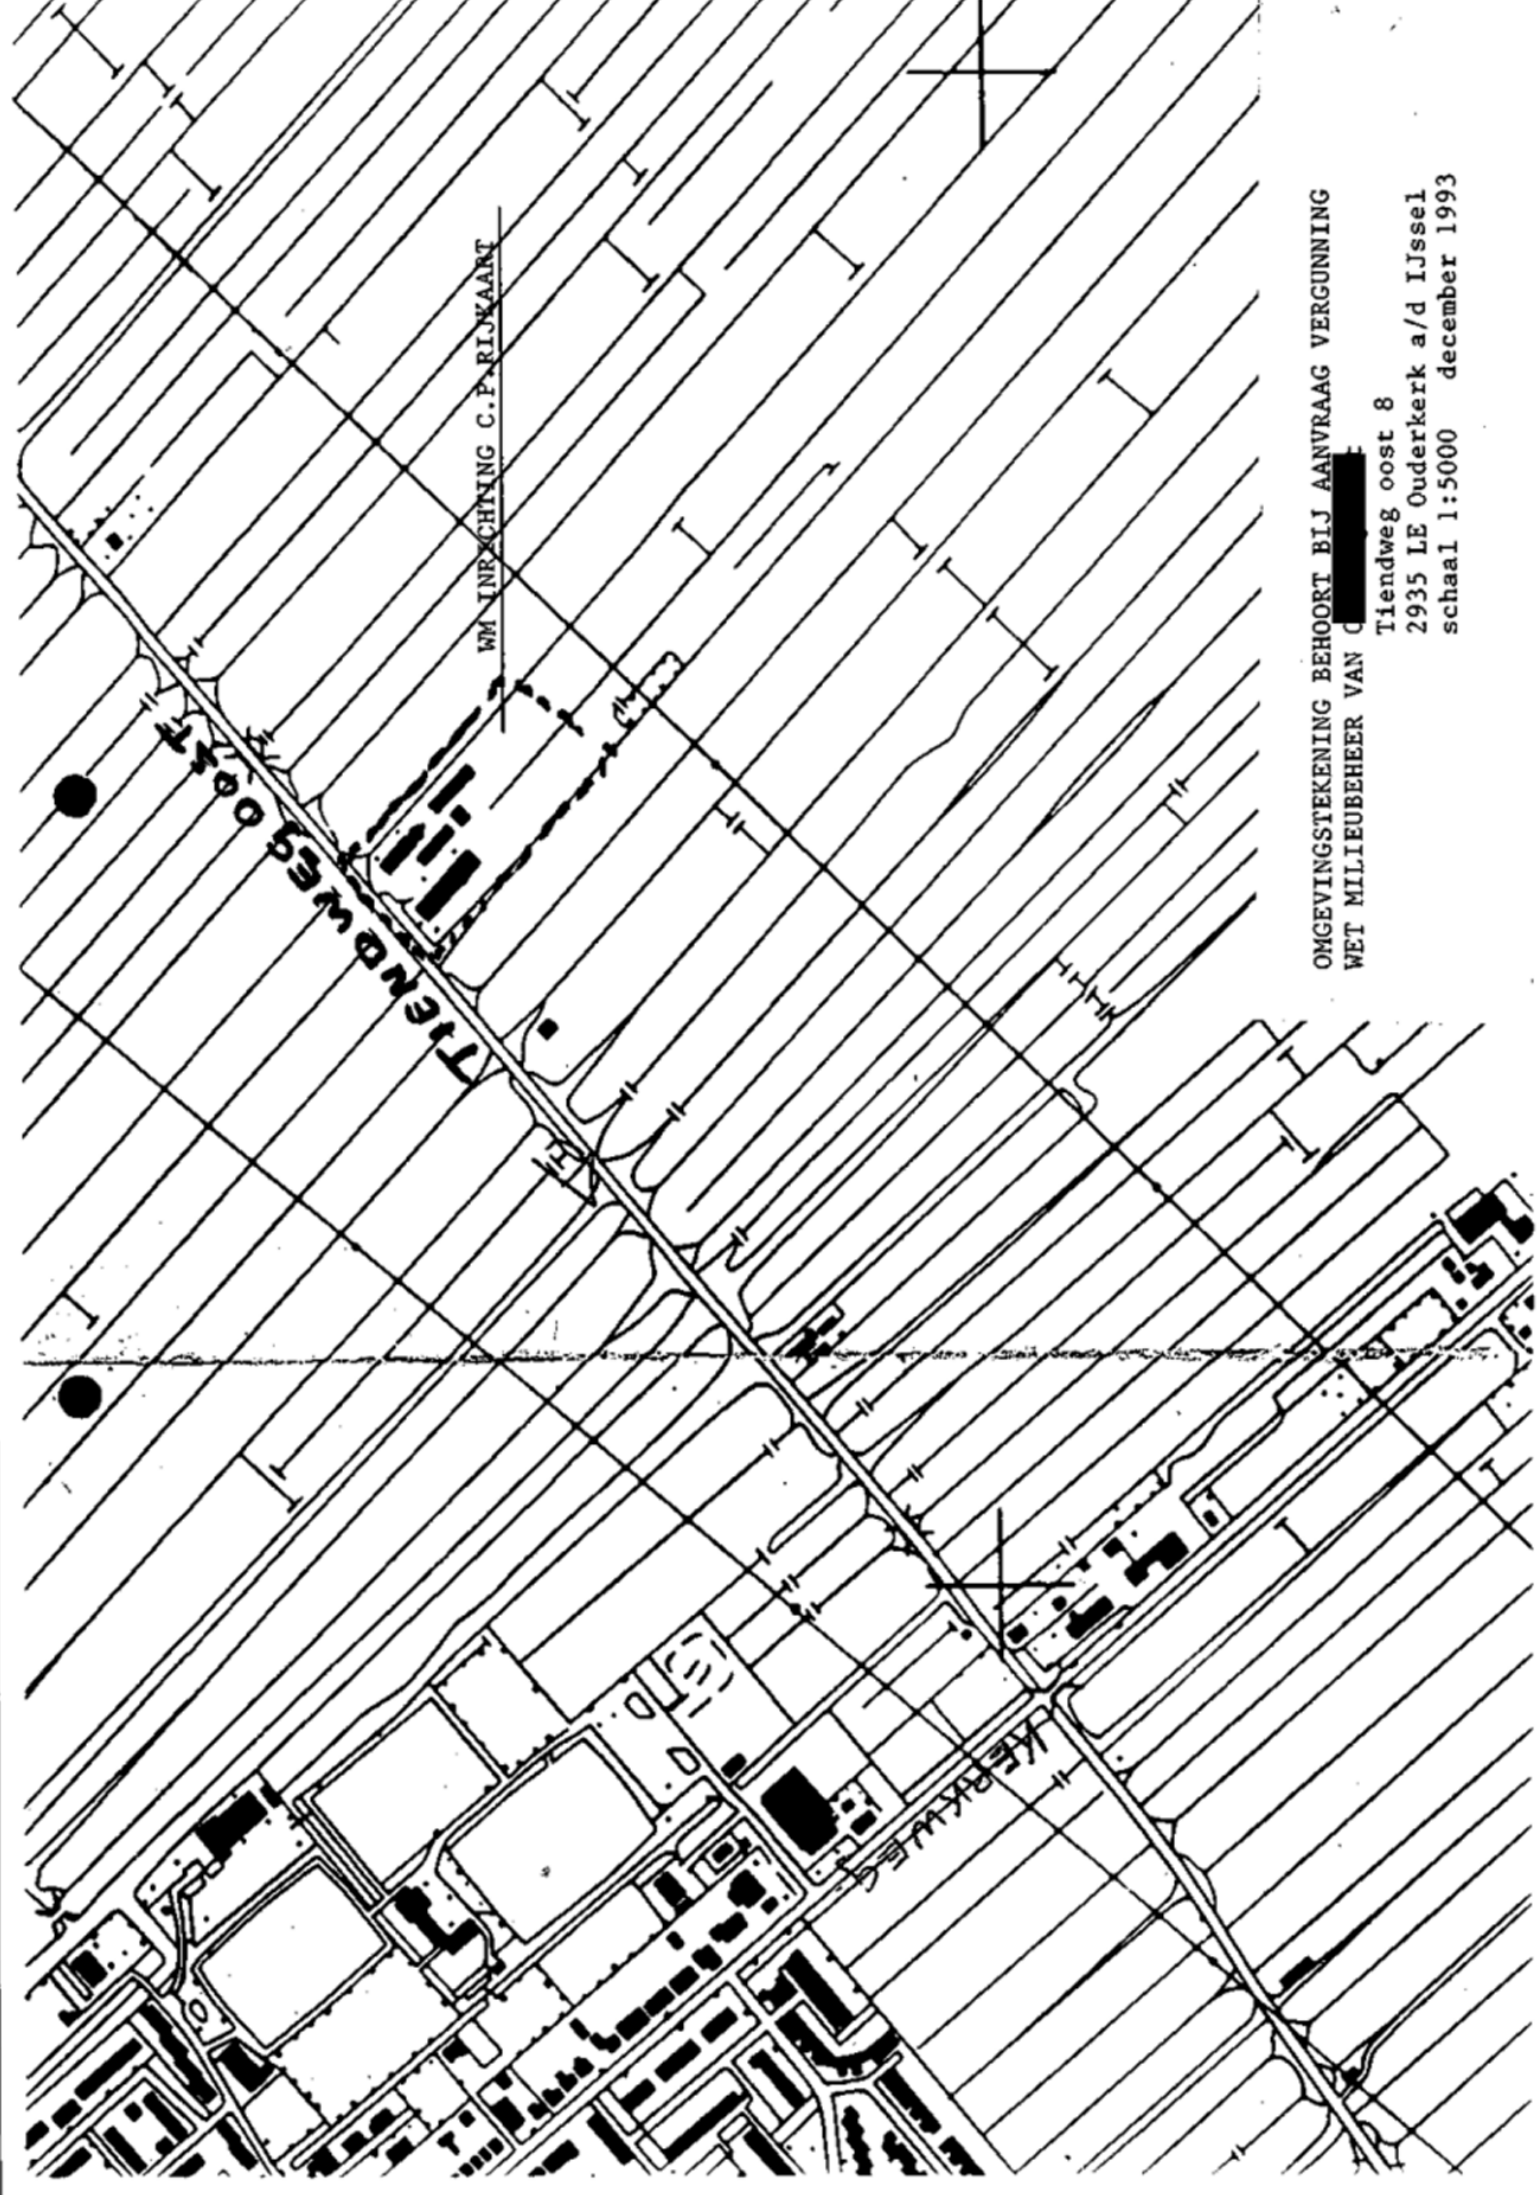

WM INRICHTING C.P. RIJKAART

Tiendweg oost

KERKWIJDE

OMGEVINGSTEKENING BEHOORT BIJ AANVRAAG VERGUNNING
WET MILIEUBEHEER VAN C

Tiendweg oost 8

2935 LE Ouderkerk a/d IJssel

schaal 1:5000 december 1993



WET MILIEUBEHEER aanvraag vergunning AGRARISCHE SEKTOR

Aan burgemeester en wethouders van de gemeente

Ouderkerk

Datum

14-11-2001

Gegevens aanvrager

Naam aanvrager (rechtspersoon)

mts

Adres

Tiendweg Oost 8

Postcode en woonplaats

2935 LE Ouderkerk 't d Yssel

Telefoon

Telefax

De aanvrager verzoekt om een vergunning:

- ☐ voor het oprichten/het in werking hebben van de inrichting (art. 8.1.a en 8.4.1)
- ☐ voor het veranderen van de inrichting of de werking daarvan te veranderen (art. 8.4.1)
- ☒ voor de gehele inrichting in verband met het veranderen van de inrichting of de werking daarvan te veranderen (art. 8.4.1)
- ☐ voor een onderdeel van de inrichting in verband met het veranderen van dat onderdeel van de inrichting of de werking daarvan (art. 8.4.1)
- ☐ van tijdelijke aard voor een periode van _____ jaar (maximaal 5 jaar)

volgno.

Ing. d.d.

04 DEC. 2001

Te behandelen door:

Sec	AZ	PH	SZ	O.W.	BZ	LZ
	☒					

Gegevens inrichting

Handelsnaam

mts

Aard van de inrichting

veehouderij (X caravanstalling)

Adres inrichting

Tiendweg Oost 8

Postcode en plaats

2935 LE Ouderkerk 't d Yssel

Contactpersoon

de heer

Telefoon

Telefax

Kadastrale ligging

gemeente

Ouderkerk 't d Yssel

sectie

B

nummer(s)

1390 . 3104 . 3141

Gewaarmerkt door het Gemeentebestuur

van Ouderkerk

Nr 03225 De Secretaris.

26 MAART 2002

1.1 Algemene gegevens

Beschrijf in het kort:

- wat op het bedrijf zal veranderen;
- welke stallen veranderen;
- waarom de veranderingen moeten plaatsvinden;
- de emissie-arme systemen (kort, bijv. door het noemen van het type stal);
- intrekken vergunningsrechten elders (bij uitbreiding van het aantal dieren) en/of dierplaatsen;
- eventueel andere activiteiten;

Varkensstal:

per 01-07-01 geen vleesvarkens meer
(deelname aan Opkooptegeling van Ministerie
van LNV).

Varkensstal uitgedoosd en ingericht voor
caravan stalling
(voor wagens) (Berging)

1.2 Werktijden

- Werkdagen 7 dgn / week (bijv. zo t/m za)

- Werktijden 05.30 - 20.30 (bijv. 07.00 uur t/m 19.00 uur)

2.1

3

2.2 Geldende vergunningsrechten

[illegible]

3.1 Mineralen boekhouding

☒ Mineralen boekhouding is aanwezig.

3.2 Drukhouders

Soort	Aantal	Flessen/Tanks	Totale waterinhoud
acetyleen			
propaan	1	1	30 liter
zuurstof			

☐ n.v.t.

3.3 Milieugevaarlijke stoffen

Soort	Soort opslag	Boven/ondergronds	Hoeveelheid/ max. opslag	Opmerking
brandstof:				
diesel tank	tank	bovengronds	1000 liter.	lekkak st tank
reinigingsmiddelen:				
Berein melk installatie	jerrycan	bovengronds	30 kilo	
ontsmettingsmiddelen voor spenen	jerrycan	bovengronds	120 kilo	
bestrijdingsmiddelen:				
n.v.t.				
diergeneesmiddelen:				
antibiotica voor viers + peniciline	kast in tanklokaal		10 doosjes	
overig:				
smeerolie	vatjes	bovengronds	150 liter	
petroleum	vatje		60 liter	

☐ n.v.t.

3.4 Koeling

Soort koeling	Koelmedium	Inhoud kg
R 22	melk tank	5 kilo.
n.v.t.		

3.5 Andere stoffen of produkten

Soort produkt	Max. opslag hoeveelheid (ton of m ³)	Wijze van opslag en plaats
Kunstmest		
kalk ammon salpeter	12 ton	bulk silo
Brijvoeder		
nut		
Mengvoeder		
rund vee brok	20 ton	bulk silo's
Mais/gras		
1 mais kuil	± 80 ton	in sleuf silo
3 gras kuilen	675 m ³	op kuil plaat (beton)
Bijprodukt		
Drijfmest		
rund vee	1240 m ³	kelders
Vaste mest		
paarden	46 m ³	mest plaat
n.v.t.		

3.6 Maatregelen gericht op een zuinig ge(ver)bruik van grondstoffen/veevoeder

kracht voer automaat.

3.7 Water ge(ver)bruik

Soort water	m ³ /jr. 2000	m ³ /jr. 2001	m ³ /jr. 2002	Globaal gebruiksdoel
leidingwater	$\pm 350 \text{ m}^3$	360 m^3	$\pm 370 \text{ m}^3$	melk machine reinigen. + jong vee drinken in de stalperiode
				anders, nl.
grondwater nut.				
				anders, nl.
oppervlaktewater				water ten behoeve van rund vee.
				anders, nl.
anders nl.				
				anders, nl.
Totaal	_____ m ³ /jr.	_____ m ³ /jr.	_____ m ³ /jr.	

1 U kunt onderstaande letters eveneens overnemen in de tabel (onderstaande is niet uitputtend behandeld):

- A. Percolatiewater en perssap uit de opslag van veehouders;
- B. Spoelwater van de melkapparatuur;
- C. Reinigingswater melkstal en -put;
- D. Drinkwater dieren;
- E. Schrobwater reiniging stallen, uitloopruijten en laadruimten;
- F. Schrobwater reiniging stallen e.a. varkenshouderij;
- G. Schrobwater reiniging stallen e.a. pluimveehouderij;
- H. Condenswater kassen;
- I. Uitlekwater substraatmatten;
- J. Brijn van omgekeerde osmose;
- K. Terugspoelwater ontijzeringsinstallaties;

- L. Spoelwater champignonenteelt;
- M. Koelwater champignonenteelt;
- N. Reinigingswater glasopstanden (uitwendig/inwendig);
- O. Spuiwater uit substraatenteelten, inclusief witloftrek;
- P. Drainwater uit substraatenteelten;
- Q. Koelwater grondkoeling;
- R. Percolatiewater en perssap uit opslag organisch afval;
- S. Restanten dompelbaden bloembollenteelt;
- T. Spoelwater uitwendige reiniging voertuigen en spuitapparatuur reiniging op erf;
- U. Spoelwater van inwendige reiniging spuitapparatuur op perceel.

☐ n.v.t.

☒ Energie-onderzoek

☐ Bedrijfsenergieplan is toegevoegd

4.2 Opgesteld vermogen

- ☒ elektro-motorisch vermogen
☐ verbrandingsmotoren vermogen
☐ vorkheftrucks
☐ diesel
☐ L.P.G.
☐ accu's

	850	kW
		kW
aantal		kW
		kW
		kW
		kW

☐ n.v.t.

4.3 Verwarmingsinstallaties

Soort	Nominale belasting onderwaarde	Hoogte rookgas afvoerkanaal (m) (boven maaiveld)
☒ c.v. aardgas boiler.	kW	5 meter m
c.v. aardgas	kW	m
direct gasgestookte heater	kW	m
c.v. huisbrandolie	kW	m
stoomketel	kW	m
elektrische verwarming	kW	m
hetelucht cannon.		

☐ n.v.t.

4.4 Energieverbruik

Gebouwen	2000	2001	2002
electriciteit incl. prive	27826 kWh	± 27000 kWh	? kWh
aardgas	1781 m ³	± 1800 m ³	? m ³
olie			
Processen	2000	2001	2002
electriciteit			
aardgas			
olie			

— n.v.t.

4.5 Maatregelen gericht op een zuinig ge(ver)bruik van energie

- ☐ energiezuinige verlichting
- ☐ verbeterd rendement centrale verwarmingsketel
- ☒ hoog rendement centrale verwarmingsketel (HR-ketel)
- ☐ warmtewisselaar
- ☐ thermische isolatie
- ☐ warmte-kracht-koppeling (WKK)
- ☐ _____

— n.v.t.

5.1 Akoestisch rapport

☐ Akoestisch rapport is toegevoegd

5.2 Omschrijving (belangrijkste) geluid-/trillingsbronnen binnen de inrichting

Geluid-/trillingsbron	Aantal	Aantal uren in bedrijf tussen:			Bronvermogen Lw (dB(A))
		07.00 en 19.00 uur	19.00 en 23.00 uur	23.00 een 07.00 uur	
tractor	2	✓	—	—	
kraan					
vrachtauto					
ventilator					

5.3 Verkeersbewegingen van en naar de inrichting

	Maximaal aantal per:			Aantal aan- en afvoer bewegingen tussen:		
	Dag	Week	Maand	07.00 en 19.00 uur	19.00 en 23.00 uur	23.00 een 07.00 uur
Personenauto's						
Bestelauto's						
Vrachtauto's						
vrachtauto bulk	1	5		✓	—	—

☒ n.v.t.

5.4 Voorzieningen ter beperking geluid-/trillingshinder

- ☐ speciale compressorruimte
☐ dempers
☐ omkasting
☐ sluisdeuren
☐ geluidswal/-muur
☐ _____

☐ n.v.t.

6.1 Afvalstoffen-onderzoek

☐ Rapport afvalstoffen-onderzoek is toegevoegd

6.2 Bedrijfsafvalstoffen

Afvalstoffen	Afvoerfrequentie	Hoeveelheid per jaar (kg, ton of stuks)	Wijze van opslag	Max. opslag	Inzamelaar/verwerker
asbest					
dierlijk c.q. slachtafval					
kadavers					
g.f.t.					
glas					
hout					
kantine-afval					
isolatiemateriaal					
metaal					
papier					
landbouwplastic	1 x per jaar				B.F.L.

☐ n.v.t.

6.3 Gevaarlijke afvalstoffen

Soort afval	Afvoer-frequentie	Hoeveelheid per jaar (kg, ton of stuks)	Wijze van opslag	Max. opslag	Inzamelaar-/verwerker	Opmerkingen
afgewerkte olie						
oliehoudend afval						
olie/water/slibmengsel						
accu's						
ontvetter						
verfresten						
restant bestrijdings-middelen						

☐ n.v.t.

6.4² Lozing van bedrijfsafvalwater

— gemeentelijk riool	gecombineerd riool/vrijverval
	vuilwaterriool
	schoonwaterriool
	druk en/of persriolering

6.4.1 Verontreinigende stoffen die in het afvalwater terecht kunnen komen.

[illegible]

1 U kunt ten aanzien van de handeling c.q. afvalwaterstroom eveneens de letters uit het onderschrift van vraag 3.7 gebruiken.

6.4.2 Waarop wordt het afvalwater geloosd.

Afvalwaterstroom ¹	Oppervl. water m ³ /jr	Openb. riool m ³ /jr	Bodem aparte opvang m ³ /jr	Bodem mest- kelder m ³ /jr	Anders nl. m ³ /jr	Totaal m ³ /jr	Meting en/of bemonst ⁴
a) bedrijfsafvalwater van huishoudelijke aard ²							
b) regenwater ³							
Totaal							

1 U kunt ten aanzien van de afvalwaterstroom eveneens de letters uit het onderschrift van vraag 3.7 gebruiken.

2 50 liter per werkdag per in het bedrijf werkzame persoon

3 totale oppervlak van daken en terreinen vermenigvuldigen met 0,8 (in Nederland is de gemiddelde neerslag 0,8 m³ per m² per jaar)

4 indien debietmeting en/of bemonstering van het afvalwater plaatsvindt wilt u dat dan in de laatste kolom aangeven

6.4.3 Maatregelen ter beperking van de afvalwaterstroom.

- ☐ hergebruik
- ☐ buffering
- ☐ anders, nl.

☒ n.v.t.

X 6.4.4 Aantal uren waarop als regel per etmaal bedrijfsafvalwater wordt geloosd.

- ☐ overdag tussen 07.00 - 19.00 uur uren
- ☐ uren

Hoe vaak en gedurende welk tijdsbestek doen zich situaties voor waarin de gemiddelde afvoerdebieten van het bedrijfsafvalwater in ruime mate worden overschreden (m.u.v. het hemelwater)?

Waardoor worden deze pieken veroorzaakt?

6.4.5 Zuiveringstechnische en controlevoorzieningen.

Voorziening	Type	Capaciteit	Soort afvalwater
bezinkput(ten)			
vetafscheider(s)			
olie-afscheider(s)			
zuiveringsinstallatie(s)			
septictank(s)			
controlevoorziening			

☐ Analyseresultaten afvalwater bijgevoegd.

7.1 Bodemonderzoek

 Rapport bodemonderzoek is toegevoegd

7.2 Bodembeschermende maatregelen

☒ lekbak

☐ vloeistofdichte vloer welke bestand is tegen de gebruikte stoffen

☒ vloeistofdichte mestplaat

☐ n.v.t.

8.1 Metingen en registratie van milieubelasting

☐ grondstoffenverbruik

☐ afvalstoffen

☐ energieverbruik

☐ monitoring in het kader van de bodem

☐ keuringen/inspecties

☐ bedrijfsafvalwater

☒ n.v.t.

8.2 Brandveiligheid

- ☒ brandblusmiddelen aanwezig
- ☐ omschrijving van de aan te brengen brandveiligheidsinstallatie toegevoegd (b.v. brandmeld-installatie, sprinkler-installatie)
- ☐ noodplan aanwezig
- ☐ _____
- ☐ _____
- ☐ _____
- ☐ n.v.t.

8.3 Overige vergunningen en/of meldingen die van toepassing zijn

Soort vergunning/ melding	Aangevraagd		Datum verleende vergunning/melding
	Neen	Ja Datum	
☐ Bouwvergunning			
☐ Vergunning ingevolge Wet verontreiniging oppervlaktewateren (Wvo)			
☐ Sloopvergunning			
☐ Oprichtingsvergunning Wm (art. 8.1.a en c Wm)			
☐ Veranderingsvergunning Wm (art. 8.1.b Wm)			
☐ Veranderingsvergunning Wm (art. 8.1.b Wm)			
☒ Een nieuwe, de gehele inrichting omvattende vergunning Wm (art. 8.4 lid 1)			15-3-94
☐ Een vergunning omvattend een onderdeel van de inrichting (art. 8.4 lid 1)			
☐ Melding art. 8.40 Wm Besluit milieubeheer			
☐ Melding art. 8.44 Wm Besluit milieubeheer			
☐ Melding art. 8.19 Wm			
☐ Melding art. 8.19 Wm			
☐ Lozingsvergunning (A.P.V.)			
☐ Melding lozing (A.P.V.)			
☐ _____			
☐ _____			

8.4 Nadere gegevens en/of opmerkingen

vrijkomende varkensstal wordt gebruikt door berging
(vouw wagens / bootjes e.d.) drukhauders moeten verwijderd
worden uit de vouw wagens en caravans.

8.5 Toekomstige ontwikkelingen

☐ niet binnen afzienbare tijd te verwachten.

Mogelijk nieuwe jongvee stallen

8.6 Omgeving

In de directe omgeving van het bedrijf is/zijn gelegen:

- ☐ Bebouwde kom
- ☐ Ziekenhuis, sanatorium, internaat etc.
- ☐ Bungalowpark, camping etc.
- ☐ Zwembad, speeltuin
- ☐ Meerdere burgerwoningen in lintbebouwing
- ☐ Meerdere verspreid liggende burgerwoningen
- ☒ Een enkele burgerwoning in het buitengebied
- ☐ Agrarische bedrijfswoningen van derden
- ☐ Voor verzuring gevoelig gebied
- ☐ Binnen een grondwaterbeschermingszone

op een afstand van:

_____	meters
_____	meters
_____	meters
_____	meters
_____	meters
500	meters
_____	meters
_____	meters
_____	meters

☒ plattegrondtekening(en), aantal verschillende tekeningen: 1

- ☐ grondstoffen-onderzoek
- ☐ produktbladen
- ☐ keuringsrapport
- ☐ energie-onderzoek/bedrijfsenergieplan
- ☐ luchtonderzoek
- ☐ akoestisch rapport
- ☐ rapport bodemonderzoek
- ☐ afvalstoffen-onderzoek
- ☐ bedrijfsintern milieuzorgsysteem (BIM)
- ☐ kopie aanvraag bouwvergunning incl. bewijs van ontvangst (in enkelvoud bijvoegen)
- ☐ kopie aanvraag vergunning ingevolge de W.V.O. (in enkelvoud bijvoegen)
- ☐ beschrijving emissie-arme stalsystemen
- ☐ beschrijving bodemlozingen

27 nov. 2001

(datum)

Ouderkerk 't d Yssel

(plaats)

Naam mls

handtekening aanvrager/gemachtigde

N.B. Alle aantekeningen en bijlagen dienen in vijfvoud door de aanvrager ondertekend en gedateerd te worden.

In te vullen door de gemeente:

Categorie (NMP) _____

SBI-code _____ (Hoofdactiviteit)

_____ (Nevenactiviteit)

Behoort bij het besluit van burgemeester en wethouders van de gemeente _____

d.d. _____ no. _____

De secretaris,

Stalnummer

Bijlage 1

A Algemeen

Stalsysteem	Ammoniakemissie
Naam/type	Emissiefactor - werkgroep UHV
Toepassing: - diercategorie	Emissiewaarde: - meting volgens protocol - definitieve meting - voorlopige meting
Ontwerper	Emissiewaarde - indicatieve meting - afgeleid/berekend
Begeleider	

B Technische beschrijving

Onderdelen stalsysteem	Beschrijving
Muren/hofafscheidingen:	
Indeling hok:	
Vloeruitvoering:	
Mestkanaal:	
Ontmesting:	
Gebruik toevoegmiddelen:	
Overige voorz./mestopslag:	

C Ammoniakemissie

Wijze van bepalen	Toelichting
Metingen - meting volgens - meetmethode - meetperiode - monstername methode - metingen uitgevoerd op de lokatie - meting uitgevoerd door - meetrapport	
Afgeleid/berekend: - toelichting op de wijze waarop de emissiewaarde is vastgesteld (eventueel verwijzen naar een aparte bijlage)	

D Controle/handhaving

	Toelichting/bijlagen
Uitvoering/Technische tekeningen: (bijv. schaal 1:20 met maatvoering) - dwars en lengte doorsnede - plattegrond huisvesting - puttenplan	
Eisen aan het gebruik	
Voorzieningen	
Onderhoudscontract	
Logboek	
Overig	

Stalnummer

Bijlage 2

A Algemeen

Stalsysteem	Ammoniakemissie
Naam/type	Emissiefactor - werkgroep UHV
Toepassing: - diercategorie	

B Technische beschrijving

Onderdelen stalsysteem	Beschrijving
Muren/hofafscheidingen:	
Indeling hok:	
Vloeruitvoering:	
Mestkanaal:	
Ontmesting:	
Gebruik toevoegmiddelen:	
Overige voorz./mestopslag:	

C Controle/handhaving

Toelichting/bijlagen

Uitvoering/Technische tekeningen:
(bijv. schaal 1:20 met maatvoering)

- dwars en lengte doorsnede
- plattegrond huisvesting
- puttenplan

Eisen aan het gebruik

Voorzieningen

Onderhoudscontract

Logboek

Overig



TOELICHTING

Wet Milieubeheer aanvraag vergunning Agrarische Sector

In de aanvraag moeten die gegevens vermeld worden die nodig zijn zodat een juiste beoordeling van de aanvraag op grond van de wettelijke vereisten plaats kan vinden.

Voorafgaand aan de indiening van de aanvraag is het sterk aan te bevelen om in vooroverleg te treden met het bevoegd gezag. In dit vooroverleg kan, aan de hand van het aanvraagformulier, de gehele vergunningsaanvraag doorgelopen worden. Eventuele vragen van uw kant kunnen dan worden besproken. Vooroverleg draagt bij aan een verbeterde voortgang van de gehele procedure van de vergunningsaanvraag.

In de toelichting worden slechts die punten behandeld die een nadere toelichting vragen. Voor zichzelf sprekende onderdelen worden niet nader uitgewerkt. In de tabellen zijn vaak een aantal veel voorkomende mogelijke stoffen of apparatuur aangegeven, in iedere van toepassing zijnde kolom is plaats overgelaten voor andere niet-genoemde mogelijkheden. Al naar gelang de situatie dient bekeken te worden of de vraag van toepassing is. Soms heeft de vraag een inventariserend karakter om bijvoorbeeld de mogelijkheden voor besparingen in beeld te brengen.

Opbouw formulier

Het aanvraagformulier bestaat uit de volgende onderdelen:

ALGEMEEN

1. INRICHTING
2. DIERSOORT
3. GRONDSTOFFEN EN PRODUKTEN
4. ENERGIE
5. GELUID
6. AFVALSTOFFEN
7. BODEM
8. OVERIGE
9. BIJLAGEN

BESCHRIJVING NIET-ERKENDE EMISSIE-ARME STALSYSTEMEN.

BESCHRIJVING ERKENDE EMISSIE-ARME STALSYSTEMEN (anders dan Groen-Label).

Na een algemene inleiding volgen de specifieke onderdelen. Onderdeel 2 (diersoort) komt overeen met het Bedrijfsontwikkelingsplan wat door het bureau TES wordt gevraagd. Het bureau TES (Toepassing Emissie-arme stallen) werkt alleen in de provincie Noord-Brabant en toetst vergunningaanvragen op het ammoniakgedeelte. In overleg met TES is dit gedeelte opgenomen in het aanvraagformulier ter voorkoming van het moeten invullen van dezelfde gegevens in verschillende formulieren door de aanvrager. De onderdelen 3 tot en met 8 hebben zoveel mogelijk een gelijke opbouw. De eerste kolom vraagt steeds naar een onderzoek over het betreffende gedeelte, daarna worden verdere gegevens gevraagd over het gedeelte (bijvoorbeeld opslag stoffen, hoeveelheden), afgesloten wordt met een overzicht van maatregelen ter beperking van de milieuoverlast. Onderdeel 8 sluit het formulier met een aantal overkoepelende vragen af. Daarnaast is er een bijlage over de beschrijving van niet-erkende emissie-arme stalsystemen en erkende emissie-arme stalsystemen.

Toelichting per onderdeel

ALGEMEEN

De aanvraag moet ingediend en ondertekend worden door de rechtspersoon.

Overzicht:

bedrijf eigen naam of handelsnaam: de eigenaar;

vof of commanditaire vennootschap: één of meer beherende vennoten;

maatschap: één of meer maten;

NV of BV: de directeur;

vereniging of stichting: de voorzitter en de secretaris.

In geval van een gemachtigde moet deze het aanvraagformulier ondertekenen.

Soort vergunning:

Vergunning voor het oprichten/in werking hebben van de inrichting, dient aangevraagd te worden bij nieuwvestiging, of voor een bestaande inrichting waarvoor niet eerder een milieuvergunning is verleend.

Vergunning voor het veranderen van de inrichting of de werking daarvan, dient aangevraagd te worden bij een uitbreiding of wijziging van de inrichting of de werking. Deze aanvraag heeft puur betrekking op de verandering.

Vergunning voor de gehele inrichting in verband met het veranderen van de inrichting of de werking daarvan te veranderen, dient aangevraagd te worden indien het bevoegd gezag dat, uit eigen beweging of op verzoek, bepaalt indien er al één of meer vergunningen voor de inrichting verleend zijn. Bij deze aanvraag dient het **gehele bedrijf** te worden betrokken. Vóór de inwerkingtreding van de Wet milieubeheer werd deze vergunning een revisievergunning genoemd.

Vergunning voor een onderdeel van de inrichting in verband met het veranderen van dat onderdeel van de inrichting of de werking daarvan, dient aangevraagd te worden indien het bevoegd gezag dat, uit eigen beweging of op verzoek, bepaalt indien er al één of meer vergunningen voor de inrichting verleend zijn. Deze aanvraag richt zich op onderdelen van zeer complexe bedrijven.

Een tijdelijke vergunning kan voor een periode van maximaal vijf jaar worden verleend. Bij een tijdelijke vergunning moet gedacht worden aan:

- een in principe tijdelijke activiteit (zandzuiger);
- als maar voor een bepaalde termijn een vergunning wordt aangevraagd;
- indien nieuwe technieken ontwikkeld worden die binnen niet al te lange tijd toepasbaar zijn;
- als er nog onvoldoende praktijkervaring opgedaan is met nieuw te gebruiken technieken om daarvan de gevolgen voor het milieu te kunnen bepalen.

Bij de Aard van de inrichting dient een korte beschrijving gegeven te worden, bijv. melkrundveehouderij, varkenshouderij, enz. Aangesloten kan worden bij het gangbare spraakgebruik of de beschrijving zoals die door de Kamer van Koophandel wordt gehanteerd.

1. INRICHTING

1.1 Algemene gegevens

Onder dit nummer moet een nadere beschrijving worden gegeven van het bedrijf met daarbij, indien van toepassing, de veranderingen in de inrichting.

1.2 Werktijden

De normale werktijden en werkdagen moeten hier worden aangegeven.

2. DIERSOORT

Het Bedrijfsontwikkelingsplan (TES) is in deze vraag opgenomen.

Wijkt de feitelijke situatie op uw bedrijf af van de situatie volgens de geldende vergunning en is legalisatie op basis van de Interimwet nodig, dan moet dit ook worden beschreven. Onder het gedeelte DIERSOORT zijn in het formulier tabellen opgenomen voor de:

- Situatie conform verleende vergunning(en) (vraag 2.1.);
- Feitelijke situatie (vraag 2.2.);
- De aangevraagde situatie (vraag 2.3);
- Beschrijving van niet erkende emissie-arme stalsystemen (bijlage 1);
- Beschrijving van erkende emissie-arme stalsystemen (bijlage 1).

De vergunningaanvraag vult u aan met de tekeningen voor de Wet milieubeheer en de detailschetsen/tekeningen van de emissie-arme systemen. Ook levert u relevante technische gegevens, meetresultaten etc. aan.

Werkwijze bij het invullen van de vragen 2.1., 2.2. en 2.3.

In de vragen 2.1 en 2.2. en de bijlagen 1 van het formulier beschrijft u de bestaande situatie, de nieuwe, gewenste situatie van het bedrijf, de feitelijke situatie en de toegestane situatie bij de toepassing van de legalisatieregels. In deze tabellen noteert u per stal de gevraagde gegevens.

In kolom:

1. het stalnummer volgens de tekening Wet milieubeheer;
- 2a. de huisvesting van de dieren;
Let op: een diersoort kan zijn gehuisvest in verschillende systemen, afhankelijk van de productiefase van het dier. Dit is bijvoorbeeld het geval bij zeugen. Geste en dragende zeugen worden anders gehuisvest dan de kraamzeugen. Jongvee (bijvoorbeeld kalveren) worden anders gehuisvest dan de melkkoeien enz.
- 2b. de code van het huisvestingssysteem;
 - voor een traditionele stal: TR
 - voor een stal uitgevoerd met basisvoorzieningen: BV
 - voor een Groen Label stal: GL
 - voor een proefstal: PF
 - voor een systeem dat van een ander Groen Label is afgeleid: AGL

Heeft u voor de nieuwe situatie een Groen Label-stal gepland of heeft u in de bestaande situatie een Groen Labelstal, dan noteert u de code (nummer) van het systeem. Daarnaast moeten detailtekeningen van de uitvoering van de Groen Label-stal worden aangeleverd. Een uitgebreide technische toelichting over werking van Groen Label-stal is niet nodig. Zowel de gemeenten als het bureau TES worden door de Stichting Groen Label op de hoogte gehouden van de technische gegevens.

3. de diercategorie gebaseerd op het huisvestingssysteem;

Let op: van een diersoort kunnen, op basis van de huisvesting, meerdere categorieën worden onderscheiden. Zo wordt de zeugenhouderij in de Uitvoeringsregeling Ammoniak en Veehouderij opgesplitst in vier categorieën; de opfokzeugen, de kraamzeugen, de biggenopfok en de geste- en dragende zeugen;

4. het gemiddelde aantal aanwezige dieren (ofwel het aantal te houden dieren);

Let op: het gemiddelde aantal aanwezige dieren is afhankelijk van de bezettingsgraad van uw stallen en kan daarom afwijken van het aantal te realiseren plaatsen voor deze dieren.

5. het aantal dierplaatsen per stal / huisvestingssysteem;

Let op:

- worden binnen één stal dieren van één soort in verschillende systemen gehuisvest, dan noteert u per systeem het aantal dierplaatsen.

De ammoniakemissie wordt niet alleen bepaald door de dieraantallen maar ook door hun ruimtegebruik (roosters, emitterend oppervlak e.d.). De ammoniakemissie is daarom gebaseerd op de dierplaatsen. Een kraamhok is een dierplaats voor een kraamzeug. Een vleesvarkenshok van 7 m² biedt ruimte aan 10 vleesvarkens en telt voor 10 vleesvarkensplaatsen. Een ligbox voor een melkkoe telt als een melkkoeplaats enz. ongeacht het aantal dat u er gemiddeld in huisvest.

Om te kunnen beoordelen of het plan al dan niet voldoet aan het criterium "emissie stand-still op het bedrijf" is het noodzakelijk dat het plan wordt gebaseerd op dierplaatsen. Voor een juiste dierplaatsenberekening wordt verwezen naar de Uitvoeringsregeling Ammoniak en Veehouderij en de "Handreiking bij de beoordeling van milieuvergunningen:

- voor de varkenshouderij van het IKC (publicatie G27);
- voor de rundvee-, schape-, geiten- en paardenhouderij van het IKC (in voorbereiding);
- voor de pluimveehouderij van het IKC (in voorbereiding);

6. de ammoniakemissiefactor behorende bij de diercategorie en het betreffende huisvestingssysteem:
 - voor traditionele stallen volgens de Uitvoeringsregeling Ammoniak en Veehouderij;
 - voor erkende emissie-arme stallen volgens de Uitvoeringsregeling Ammoniak en Veehouderij of die volgens Groen Label;
 - voor nog niet erkende stalsystemen (proefstallen) de emissiewaarde welke in het kader van de landelijke regeling voor proefstallen wordt aangegeven.
7. het ammoniakemissieniveau van het bedrijf;
Door de waarden uit kolom 5 en 6 met elkaar te vermenigvuldigen, berekent u het emissieniveau per huisvestingssysteem en diercategorie.
Door de waarden in kolom 7 bij elkaar op te tellen berekent u onderaan het totale emissieniveau van het bedrijf.
8. de stankfactor (mestvarkenseenheden) behorende bij de diercategorie en het betreffende huisvestingssysteem. Voor enkele emissie-arme stallen zijn aangepaste stankemissiefactoren beschikbaar (zie voorlopig standpunt Inspectie Milieuhygiëne).
9. het stankniveau van het bedrijf;
Door de waarde uit kolom 4 te delen door de waarde in kolom 8, berekent u het stankniveau per huisvestingssysteem en diercategorie.
Door de waarden in kolom 9 bij elkaar op te tellen berekent u onderaan het totale stankniveau van het bedrijf.

Door het invullen van dit aanvraagformulier is tevens het bedrijfsontwikkelingsplan conform bureau TES toegevoegd. Afwijkingen van de best-uitvoerbare-methode en/of emissie-stand-still moeten echter wel goed worden gemotiveerd.

De eisen voor de tekeningen staan vermeld na de algemene opmerkingen over de tekeningen aan het eind van deze toelichting.

3. GRONDSTOFFEN EN PRODUKTEN

Van de grondstoffen en produkten dienen produktbladen te worden toegevoegd.

3.1 Mineralen boekhouding

Indien een mineralenboekhouding aanwezig is kan dat hier worden vermeld.

Bij de volgende vier tabellen (3.2 t/m 3.5) dient voor de grondstoffen een aantal gegevens ingevuld te worden over onder andere hoeveelheden, wijze van opslag en aard van de stoffen. In deze tabellen moeten die stoffen aangegeven worden die:

- nodig zijn om een juist beeld te kunnen vormen van de activiteiten en processen die binnen de inrichting plaats vinden;
- én relevant zijn voor de bepaling van de nadelige gevolgen voor het milieu.

3.2 Drukhouders

De totale inhoud per soort en het aantal flessen dient hier te worden aangegeven. Eveneens plaats op de tekening(en) aangeven en in een renvooi opnemen.

3.3 Milieugevaarlijke stoffen

Onder opslag moet de wijze van opslag aangegeven worden met, in het geval van opslag in tanks, de vermelding of deze tanks boven- dan wel ondergronds zijn gelegen. Bij de opmerkingen dient voor de indeling en definiëring van de stof gebruik te worden gemaakt van de aanduidingen op basis van de Wet milieugevaarlijke stoffen. Eveneens plaats op de tekening(en) aangeven en in een renvooi opnemen.

3.4 Koeling

Er kan een onderscheid gemaakt worden in lucht-, water-, dampcompressie- en absorptiekoelinstallaties. Onder koeling moet in dit geval zowel koelen als vriezen verstaan worden. Hierbij gaat het om installaties met een vermogen van meer dan een 0,5 kW. Eveneens plaats op de tekening(en) aangeven en in een renvooi opnemen.

3.5 Andere stoffen of producten

Een grondstof kan ook betrekking hebben op halffabrikaten, voor het bedrijf is het dan een grondstof. Deze vraag is in beginsel niet opgezet om de in de inrichting te vervaardigen producten en daarvoor benodigde hoeveelheden grondstoffen aan te geven, maar om een beoordeling op andere aspecten, zoals bijvoorbeeld de verontreiniging van de bodem, mogelijk te maken. Eveneens plaats op de tekening(en) aangeven en in een renvooi opnemen.

3.6 Maatregelen gericht op een zuinig ge(ver)bruik van grondstoffen/veevoer

Een aantal opties kunnen binnen het bedrijf bestaan om te komen tot een vermindering van het grondstoffen- of het veevoerverbruik. De uitgewerkte maatregelen dienen hier aangegeven te worden. Een stoffenbalans (mineralenboekhouding) kan ook als maatregel gezien worden.

3.7 Water ge(ver)bruik

In deze kolom dient voor de drie jaar voorafgaand aan het jaar van aanvraag van de vergunning een overzicht te worden gegeven van het water ge(ver)bruik, gesplitst naar bron. Bij nieuwe bedrijven dient in de laatste kolom voor de hoeveelheden de geraamde hoeveelheid te worden vermeld.

Bij het invullen van het globaal gebruiksdoel kunt u gebruik maken van de lijst die in het formulier is aangegeven, let op het gaat hier wel om water dat uiteindelijk in de riolering terecht komt. U hoeft dus geen melding te maken van b.v. drinkwater van vee of beregeningswater.

4. ENERGIE

4.1 Energie-onderzoek

In een bedrijfsenergieplan wordt een overzicht en analyse gegeven van het verbruik van energie in het bedrijf, eventuele besparingsmogelijkheden, benodigde investeringen, enz. In dit onderzoek dienen de andere vragen van dit onderdeel verwerkt te zijn. Dit betekent dat indien er een Bedrijfsenergieplan gemaakt is, de rest van onderdeel 3, met uitzondering van 3.2, niet meer hoeft te worden ingevuld. In overleg met het bevoegd gezag kan ook een ander energieonderzoek als gelijkwaardig aan een BEP worden aanvaard.

4.2 Opgesteld vermogen

In deze tabel moet u het totale opgestelde vermogen, onderverdeeld in elektro-motorisch, verbrandings en thermisch, aangeven. Plaats op de tekening(en) aangeven en in een renvooi opnemen.

4.3 Verwarmingsinstallaties

Hier dienen zowel de ruimte- als de procesverwarmingsinstallaties te worden aangegeven. Op de tekening(en) dient naast de plaats ook de hoogte van de afvoerkanalen te worden aangegeven en in een renvooi te worden opgenomen. Per ruimte moeten de installaties aangegeven worden.

4.4 Energieverbruik

In deze kolom dient u het energieverbruik aan te geven. Belangrijk is dat een scheiding aangebracht wordt tussen verbruik voor gebouwen (verwarming) en gebruik voor processen. Zijn er geen gescheiden cijfers voorhanden, dan kan het totaalverbruik onder gebouwen worden aangegeven.

Heeft de aanvraag betrekking op een uitbreiding van de activiteiten dan moet in de laatste kolom het geschatte energieverbruik in de nieuwe situatie worden aangegeven.

Voor nieuw op te richten bouwwerken geldt dit eveneens.

4.5 Maatregelen gericht op een zuinig ge(ver)bruik van energie.

In deze kolom kunt u de reeds in uw bedrijf gerealiseerde of nog te realiseren energiebesparingsmaatregelen aangeven. Indien mogelijk op de tekening(en) aangeven en in een renvooi opnemen.

5. GELUID

5.1 Akoestisch rapport

In een akoestisch rapport wordt een overzicht en analyse gegeven van alle op geluid betrekking hebbende relevante aspecten van het bedrijf, zoals een inventarisatie van bronvermogen, verkeer, maatregelen ter beperking van geluidhinder, enz. In dit onderzoek dienen de andere vragen van dit onderdeel verwerkt te zijn. Dit betekent dat indien er een Bedrijfsakoestisch rapport gemaakt is, de rest van onderdeel 5 niet meer ingevuld hoeft te worden. De akoestische informatie moet voldoen aan de "Handleiding meten en rekenen industrie-lawaai (IL-HR-13-01).

5.2 Verkeersbewegingen van en naar de inrichting

In dit overzicht dient u het verkeer van en naar de inrichting aan te geven. U dient bij de verdeling te kiezen voor de meest van toepassing zijnde kolom. Bij meerdere bewegingen per dag vult u alleen het aantal per dag in. Minder dan één beweging per dag betekent invulling per week, en zo verder. Deze bewegingen moeten daarnaast verdeeld worden over de aangegeven perioden.

Bijvoorbeeld: 3 bewegingen per week, waarvan 2 tussen 09.00 uur en 19.00 uur en 1 tussen 19.00 uur en 23.00 uur.

5.3 Omschrijving (belangrijkste) geluid-/trillingsbronnen binnen de inrichting

De bronnen indien mogelijk op de tekening(en) aangeven en in een renvooi opnemen. Zowel de stationaire als de mobiele bronnen dienen hier te worden aangegeven.

5.4 Voorzieningen ter beperking van geluid-/trillingshinder

Hier kunnen de uitgevoerde en nog uit te voeren voorzieningen worden vermeld.

6. AFVALSTOFFEN

Sinds het inwerkingtreden van hoofdstuk 10, Afvalstoffen, van de Wet milieubeheer dient het bevoegd gezag bij vergunningverlening rekening te houden met de zogenaamde "ladder van Lansink". De ladder van Lansink is gericht op het beperken van de hoeveelheid afval. Voorkeur wordt gegeven aan preventie en intern of extern hergebruik. Om hier uitvoering aan te geven dient het bevoegd gezag te beschikken over gegevens ten aanzien van het ontstaan van afval binnen het bedrijf.

6.1 Afvalstoffen-onderzoek

Afvalstoffen zijn alle stoffen, preparaten of andere produkten waarvan de houder zich ontdoet. In een afvalstoffenonderzoek wordt een overzicht gegeven van de in het bedrijf vrijkomende afvalstoffen. Dit gaat zowel om gewone als om gevaarlijke afvalstoffen en bedrijfsafvalwater. Van deze stoffen moeten gegevens versprekt worden over de vrijkomende hoeveelheid per jaar, de opslag, de afvoerfrequentie en wie of waar het afval naar toe gaat. In dit onderzoek dienen de andere vragen van dit onderdeel verwerkt te zijn. Dit betekent dat indien er een Afvalstoffenonderzoek is uitgevoerd, de rest van onderdeel 7 niet meer ingevuld hoeft te worden.

6.2 Bedrijfsafvalstoffen.

Asbest is momenteel (okt. 1995) nog geen gevaarlijk afval. Als dit, na wijziging van het Baga (Besluit aanwijzing gevaarlijke afvalstoffen) wel het geval is, asbest invullen onder gevaarlijke afval.

6.4 Lozing van bedrijfsafvalwater.

Als er sprake is van een lozing moet dat in deze opgave worden vermeld.

Riolering

Sinds 1 maart 1996 is de regelgeving met betrekking tot het lozen van afvalwater op de riolering veranderd. Voorheen was dit geregeld via de Lozingsverordening riolering (lvr). Deze is per 1 maart 1996 komen te vervallen. Lozingen op de riolering vallen vanaf deze datum onder het regime van de de Wet milieubeheer.

U dient aan te geven op welk type rioolstelsel het afvalwater wordt geloosd. In het buitengebied is er veelal sprake van een drukriolering en of een persleiding. Informeer voor de zekerheid bij uw gemeente.

Indien een gescheiden riool aanwezig is dient het onderscheid tussen beide rioolstelsels duidelijk te worden weergegeven op de tekening met behulp van verschillende kleuren/lijnen voor de verschillende rioolstelsels.

Een gescheiden riool bestaat uit een riolering van regenwaterafvoer en een aparte riolering voor het afvoeren van bedrijfsafvalwater.

6.4.1 Verontreinigende stoffen die in het afvalwater terecht kunnen komen.

U dient in de kolom afvalstoffen zo nauwkeurig mogelijk aan te geven welke stoffen per bedrijfsproces in het afvalwater terecht kunnen komen. Heeft u gegevens over de samenstelling danwel productinformatie over de betreffende afvalstoffen, dan dient u deze bij de aanvraag te voegen. Indien u bestrijdingsmiddelen gebruikt dient u aan te geven welke dit zijn.

6.4.5 Zuiveringstechnische en controlevoorziening.

In de over te leggen beschrijvingen van bedoelde zuiveringsinstallaties dienen de ontwerp grondslagen te worden vermeld. Indien analysegegevens aanwezig zijn waaruit de werking van de installaties blijkt, kunnen deze eveneens worden bijgevoegd (conform NEN 7089 indien het een olie/benzine-afscheider betreft). Van de aangebrachte voorzieningen dient tevens een capaciteitsberekening te worden overlegd. Om de samenstelling van het afvalwater en de werking van de geïnstalleerde zuiveringstechnische voorzieningen te kunnen controleren is het noodzakelijk dat het afvalwater een controlevoorziening passeert alvorens lozing op het openbaar riool plaatsvindt.

Oppervlaktewater

Bij lozingen op het oppervlaktewater is de Wet verontreiniging oppervlaktewateren van toepassing. Dit wettelijk regime geldt eveneens voor categorieën bedrijven en lozingen op de riolering, die op grond van artikel 1 tweede lid van het Amvb-besluit Wvo, zijn aangewezen.

Bodem

Bent u van plan bedrijfsafvalwater (niet vermengd met dierlijke mest) in de bodem te lozen dan dient u hiervoor ontheffing aan te vragen.

Wordt deze lozing binnen de inrichting, in de zin van de Wet milieubeheer, uitgevoerd dan dient u de ontheffing aan te vragen via het Wm-aanvraagformulier middels een bijlage.

Bent u van plan het bedrijfsafvalwater uit te rijden over het land (dit behoort veelal niet tot de inrichting) dan dient u een ontheffing aan te vragen via een ontheffingsformulier Lozingenbesluit bodembescherming.

7. BODEM

Gemeenten kunnen in het kader van een aanvraag voor een milieuvergunning een bodemonderzoek voorschrijven. Het zogenaamde nulonderzoek dient als toetsingsgrondslag voor mogelijk toekomstige bodemverontreiniging voortvloeiend uit bedrijfsmatige activiteiten binnen de inrichting.

Bedrijven kunnen bovendien te maken krijgen met een bodemonderzoek in het kader van de bouwverordening. In dat geval is het wenselijk de onderzoeken zoveel mogelijk te coördineren.

7.1 Bodemonderzoek

Indien een bodemonderzoek is verricht kan dit bij de aanvraag worden gevoegd.

Het bodemonderzoek moet volgens het protocol uit de publikatie "Bodemonderzoek milieuvergunningen en BSB" (SDU, 1993) of volgens NVN 5740 zijn uitgevoerd.

7.2 Bodembeschermende maatregelen

In deze kolom kunt u de reeds in uw bedrijf gerealiseerde of nog te realiseren maatregelen ter voorkoming van bodemverontreiniging aangeven.

8. OVERIGE

8.1 Metingen en registratie van milieubelasting

Onder dit gedeelte moet aangegeven worden welke metingen en registraties er in de inrichting plaatsvinden. Hierbij gaat het onder andere om registraties van verbruik van energie, water en andere grondstoffen. Daarnaast betreft het analyseresultaten ten aanzien van de samenstelling en concentratie aan stoffen in het te lozen afvalwater.

Bovendien gaat het om het vastleggen van uitgevoerde keuringen en inspecties van onder andere stookinstallaties en opslagtanks. Aangegeven moet worden op welke wijze inzicht wordt verkregen over de milieubelasting als gevolg van de bedrijfsactiviteiten en hoe de gegevens worden bijgehouden.

8.2 Brandveiligheid

Alle voorzieningen die in het kader van de brandveiligheid zijn/worden genomen dienen op de tekening te worden aangegeven. Hierbij moet gedacht worden aan onder andere:

- brandwerendheid van wanden en deuren;
- brandblusmiddelen.

Aansluiting kan hierbij gezocht worden bij de regelgeving in de Bouwverordening.

8.3 Overige vergunningen en/of meldingen

In deze kolom moeten relevante vergunningen of meldingen die betrekking hebben op de inrichting aangegeven worden.

Ook voor gevallen waarin én een milieuvergunning én een vergunning Wet verontreiniging oppervlaktewateren nodig is, geldt een coördinatieregeling.

Een melding 8.40 is bijvoorbeeld het Besluit Brood- of banketbakkerijen milieubeheer (een dergelijke melding vervangt een vergunning). Een melding 8.44 heeft betrekking op een gedeelte van de inrichting, een voorbeeld hiervan is het Besluit emissie-eisen stookinstallaties milieubeheer-B (bij een dergelijke melding blijft een vergunning nodig).

In de Wet milieubeheer en de Woningwet is een coördinatieregeling opgenomen voor gevallen waar én een milieuvergunning én een bouwvergunning nodig is. Is dit in het geval van uw aanvraag van toepassing dan dient hier speciale afstemming plaats te vinden.

Tevens dient u aan te geven of u een kennisgeving Lozingsverordening riolering (lvr) heeft gedaan, of dat een Lvr-vergunning is verleend.

8.4 Omgeving

Afstanden t.o.v. woningen van derden en gevoelige objecten zijn essentieel voor een goed onderbouwde milieuzonering (geluid, geur e.d.), hiermee dient bovendien rekening te worden gehouden in het kader van de vergunningverlening.

8.5 Nadere gegevens en/of opmerkingen

Op deze plaats moeten al die zaken ingevuld worden die naar uw oordeel relevant zijn voor de te verlenen vergunning en die niet in het formulier aan bod zijn gekomen.

8.6 Toekomstige ontwikkelingen

Ontwikkelingen die bij de vergunningverlening meegenomen moeten worden en toekomstige ontwikkelingen waarvoor nog geen vergunning wordt aangevraagd kunnen hier worden aangegeven. Het kan daarbij gaan om toekomstige wijzigingen in de activiteiten en processen, energiegebruik, emissies, enzovoorts. Bij het aangeven van de ontwikkelingen kan uitgegaan worden van een periode van drie tot vier jaar.

9. Bijlagen

Alle bijlagen die bij de aanvraag worden ingediend kunt u hier aangeven.

De Tekening

Bij de aanvraag moet in ieder geval ook een tekening zijn bijgevoegd van de inrichting met daarop tenminste aangegeven:

- de ligging van de inrichting t.o.v. de omgeving (minimale cirkel van 250 meter vanaf perceelsgrens); (bij voorkeur op schaal 1:1000; buitengebied 1:2000);
- de grenzen van het terrein van de inrichting;
- alle tot de inrichting behorende ruimten en terreinen met hun bestemmingen;
- de materialen van vloeren, wanden, plafonds of zolderingen;
- de deuren en ramen met de soort glasbezetting. Bij branddeuren moet aangegeven worden welke zijde brandwerend is en of de deuren zelfsluitend zijn;
- de lichtkoepels, daklichten en dergelijke met de soort glasbezetting;
- de loop van afvoerleidingen voor dampen en (verbrandings)gassen;
- de bedrijfsriolering met aangegeven waar de verschillende afvalwaterstromen ontstaan, hoe ze worden getransporteerd en afgevoerd (met stroomrichting), de onderlinge verbindingen van de rioolstelsels, de lozingspunten, de meetvoorzieningen, controlevoorziening, overstorten en nooduitlaten, opvoerwerktuigen (capaciteit), zuiveringstechnische voorzieningen;
- de volgende objecten:
 - machines, werktuigen, werktafels, toestellen, elektromotoren, verbrandingsmotoren, stoomwerktuigen, etc.;
 - ketels, ovens, kachels, comforen, verwarmingstoestellen, etc.;
 - opslagtanks voor gassen of vloeistoffen al dan niet onder druk, silo's, reservoirs, etc. met de daarbij behorende vulpunten, ontluuchtingsopeningen e.d.;
 - opslagplaatsen van gasflessen, vaatwerk of flessen met brandbare en/of giftige (vloeistoffen) en gevaarlijke afvalstoffen
 - opslagplaatsen van overige stoffen en produkten die milieubelastend kunnen zijn en afvalstoffen;
 - verplaatsbare machines en mobiele toestellen als vorkheftrucks; de plaats aangeven waar deze worden gebruikt of opgesteld;
 - brandblusmiddelen.


Soms kan een verticale doorsnede nodig zijn. Overleg hierover is aan te raden. Bij een verandering van de inrichting of de werking ervan moet uit de tekening duidelijk blijken hoe de inrichting precies wordt gewijzigd.

Op de tekeningen dienen in een overzichtelijk renvooi de in het aanvraagformulier aangegeven gegevens te worden vermeld. Alle tekeningen en bijlagen dienen door de aanvrager te worden ondertekend en gedaateerd. Op iedere tekening moet zijn vermeld: "behoort bij de aanvraag om een vergunning Wet milieubeheer d.d.".

Eisen aan de tekeningen van emissie-arme systemen (aanvullend op de tekening aanvraag Wet milieubeheer).

Doel	: - in beeld brengen essentiële details emissie-arme stalsystemen
Ten behoeve van	: - aanvraag Wet milieubeheer, milieuvergunning; - coördinatie bouw- en milieuvergunning; - controle bij de bouw
Uitvoering	: - eenvoudige maar complete tekeningen, toegespitst op de voor het huisvestingsysteem belangrijke aspecten voor emissiereductie. Een bouwtekening bevat teveel informatie die niet van belang is.
Schaal	: - voor een voldoende duidelijke, inzichtelijke tekening heeft schaal 1 : 20 de voorkeur (evt. is 1 : 50 ook mogelijk); - het is niet strikt noodzakelijk de tekening geheel op schaal te tekenen. Het is wel belangrijk dat de essentiële maten / maatvoeringen zijn vermeld.
Soort tekeningen	: - plattegronden van hok en / of afdelingen en putten; - dwarsdoorsnede hok en / of afdeling en putten; - lengte doorsnede hok en / of afdelingen en putten;
Emissie-arme details	: - inrichting, vloeruitvoering, hoktype, hokinrichting, mestkanaal, riolering afvoer openingen, afsluiters, spoelleidingen, goten, mestbehandelng, bezinkputten etc.

Aan deze toelichting kunnen geen rechten worden ontleend.

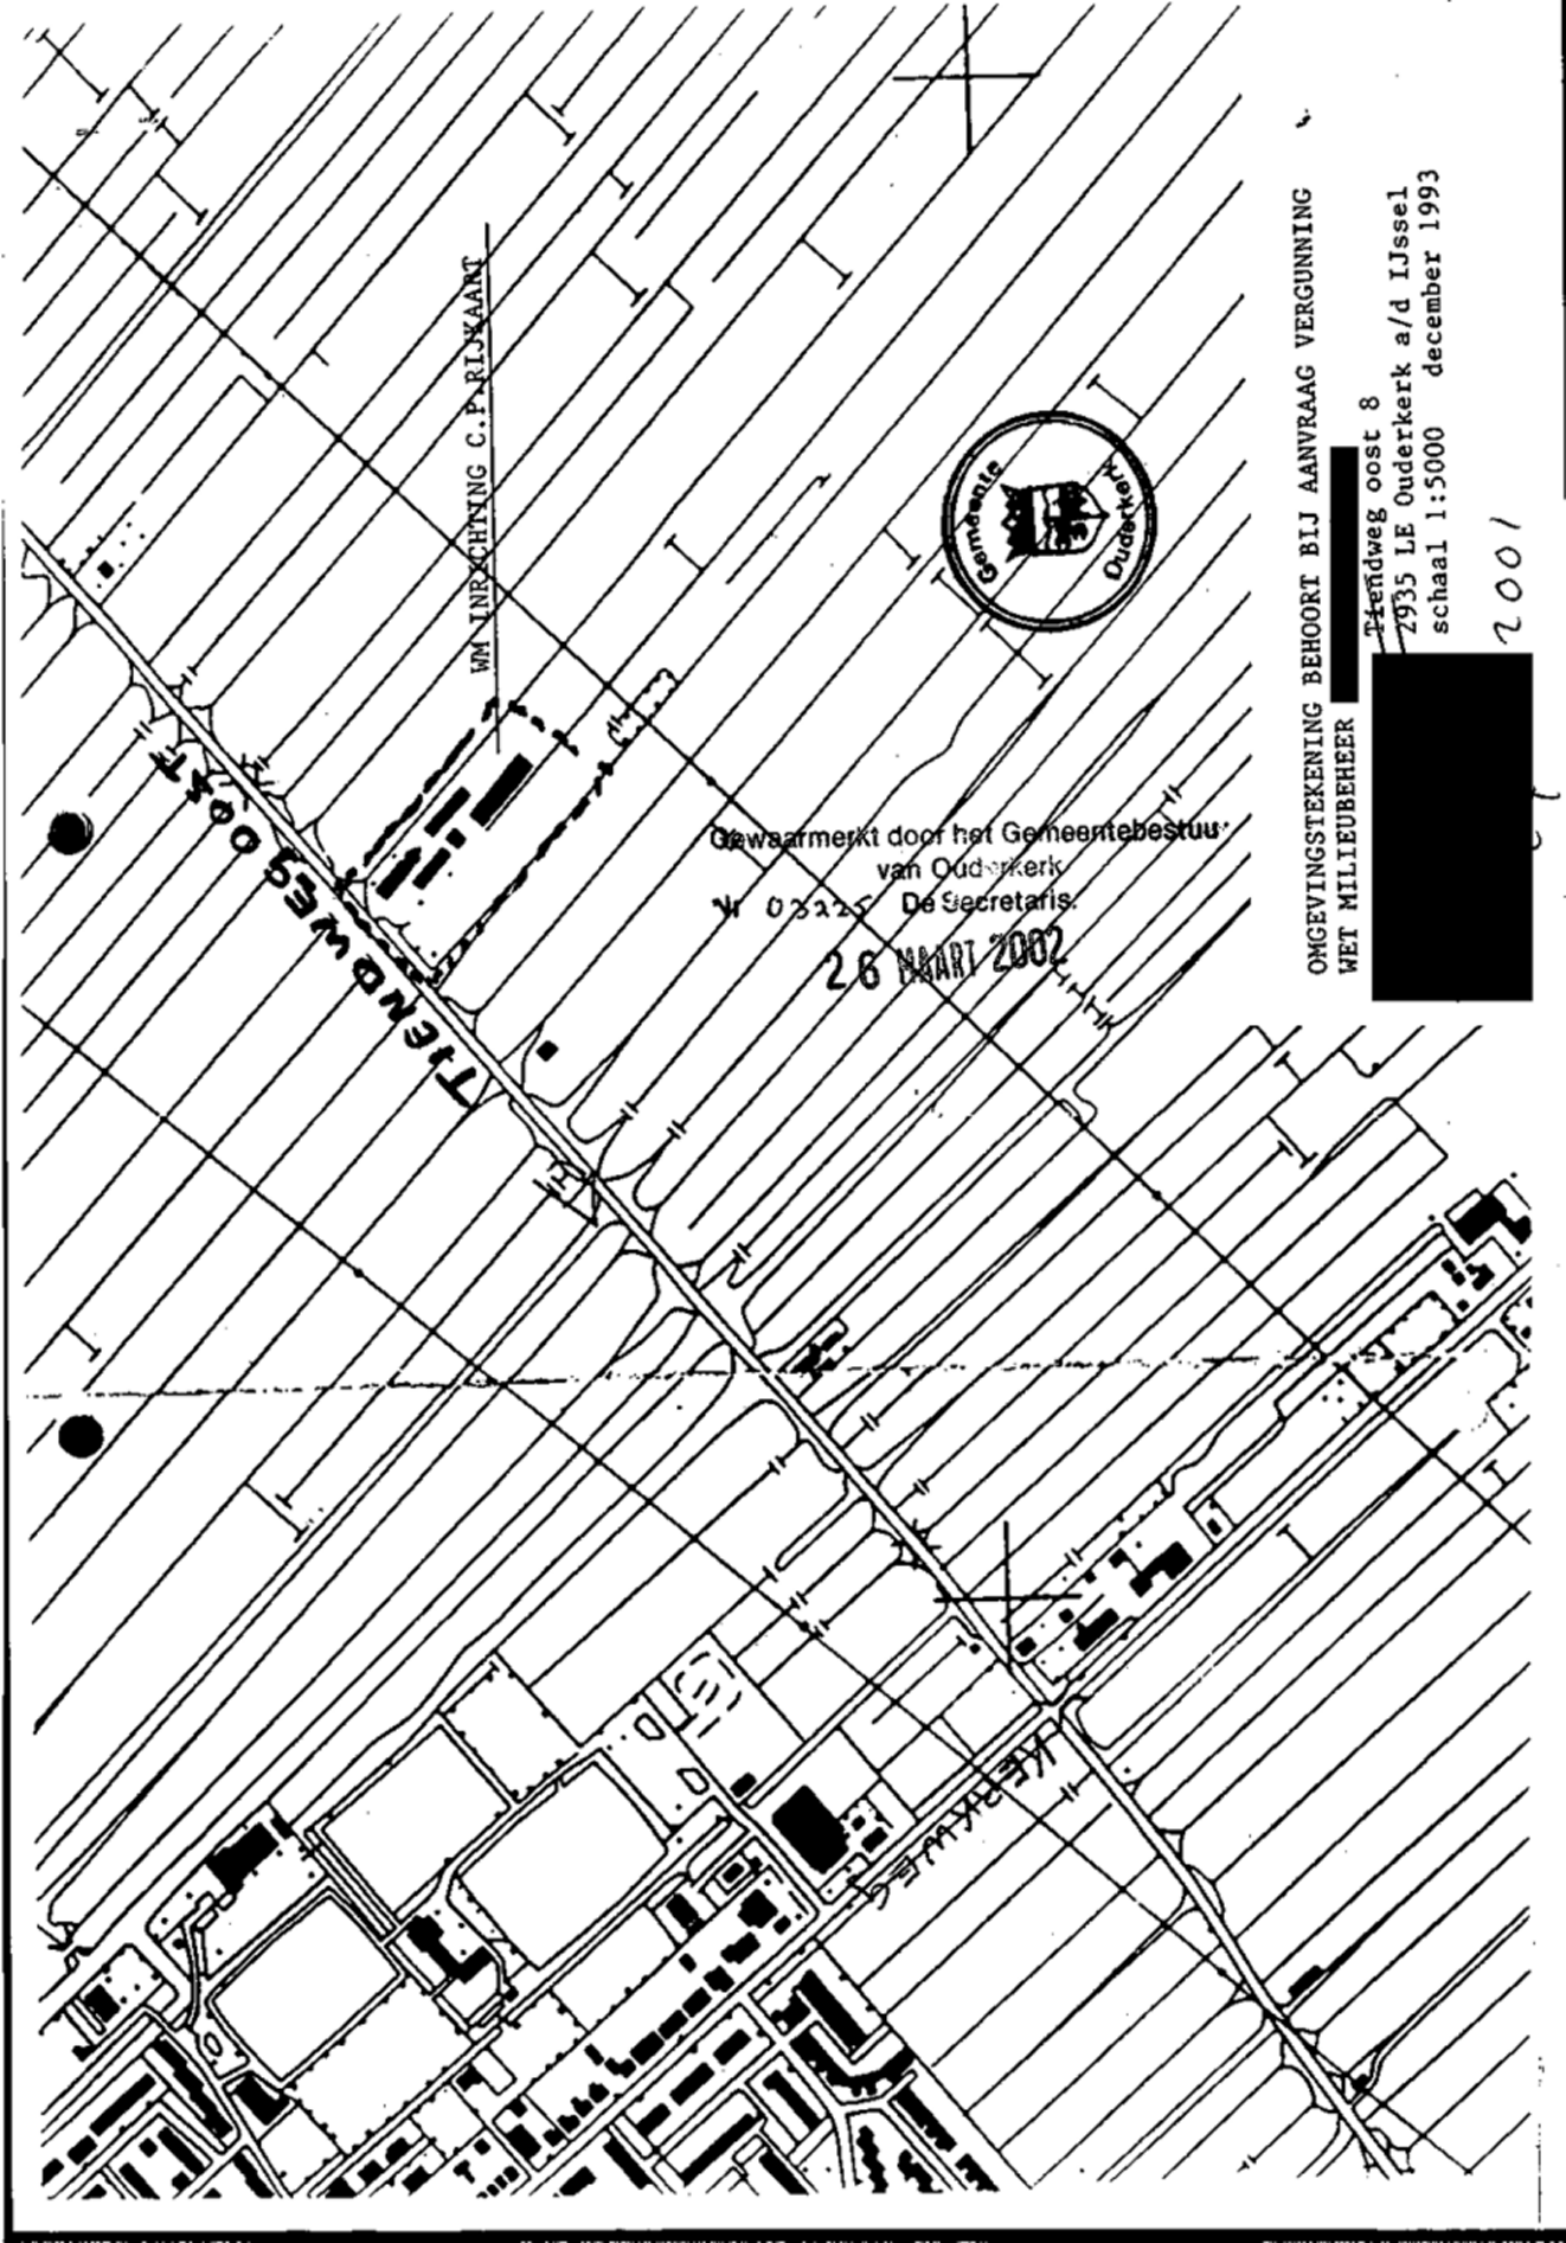

WM INRICHTING C.P. RIJKAANT

Trendweg oost



Gewaarmerkt door het Gemeentebestuur
van Oudekerk
W 03225 De Secretaris.

26 MAART 2002

OMGEVINGSTEKENING BEHOORT BIJ AANVRAAG VERGUNNING
WET MILIEUBEHEER

Trendweg oost 8

2935 LE Oudekerk a/d IJssel
schaal 1:5000 december 1993

2001

Vergunningbegeleidingsformulier

Naam bedrijf:
Adres bedrijf:
UBN-nummer:
Categorie:
Behandeld door:

mts Rijkaart	gemeente
Tiendweg Oost 8	Ouderkerk
81.119	
2	

Procedure

Aanvraag ingeboekt d.d.
Naam, datum, ontvankelijk?
Ve. mogelijk binnen wettelijke termijn
Koppeling met bouwvergunning
Koppeling met WVO vergunning
Uiterlijke datum vergunningverlening

29-11-2001	datum
	14-12-2001 ja
ja	
nee	
nee	

Adviezen

- ☐ Advies wettelijk adviseur gevraagd
☐ Advies brandweer gevraagd
☐ Juridisch advies gevraagd
☐ Advies bodem gevraagd
☐ Advies geluid gevraagd
☐ Advies lucht gevraagd
☐ Advies externe veiligheid gevraagd
☐ Advies preventie gevraagd

reden	datum	ontvangen d.d.
-------	-------	----------------

nee, omdat:

- ☒ Elektra verbruik < 50.000 kWh/jaar
☒ Gasverbruik < 25.000 m³/jaar
☒ Waterverbruik < 5000 m³/jaar
☒ Afvalpreventie < 10 werknemers
☒ Vervoermanagement < 100 werknemers

Intercollegiale toetsing

Concept gezien door:
(opmerkingen bijvoegen)

--

Omwonenden

--

CATEGORIEBEPALING INRICHTINGEN

Bepaling potentiële milieubelasting: procesfactoren

Let op!

Het gaat hierbij om het aanwezig zijn en niet om de overtreding van de voorschriften.

Gevaar/externe veiligheid (opslag gevaarlijke (afval-)stoffen): 0-9
CPR 1.5
 0-25 kg/l = 0
 25-400 kg/l = 3
 400-10000 kg/l = 6
 10000 kg/l en meer = 9

Bij de bepaling moeten zowel het gevaarlijke afval als de schone gevaarlijke stoffen worden meegenomen.

Luchtverontreiniging: 0-3
Nier/KWS 2000 van toepassing? ja = 3

geluidproductie: 0-3
 is er geluidproductie van het proces veel = 3

bodembedreigende activiteiten: 0-3
 verontreiniging (mogelijk) door ontbreken voorzieningen = 3
 voorzieningen getroffen = 1
 geen = 0

bedreigende activiteiten voor oppervlaktewater of riool: 0-3
 verontreiniging (mogelijk) door ontbreken voorzieningen = 3
 voorzieningen getroffen = 2
 anders = 0

Verkeersaanrekkling/indirecte hinder: 0-3
 aantrekkling alleen tussen 07:00 en 19:00 uur = 1
 aantrekkling ook tussen 19:00 en 23:00 uur = 2
 aantrekkling ook tussen 23:00 en 07:00 uur = 3
Te denken valt aan veel auto's, fietsen of brommers, maar ook de vertrekkende klanten.

Lichtproductie: 0-3
 aan buitenzijde licht waarneembaar voor 23:00 uur = 1
 na 23:00 uur en voor 07:00 uur = 3

Zijn er lichtmasten, buitenreclames, kassen?

geur: 0-3
 nee = 0
 soms = 1
 altijd alleen overdag = 2
 altijd alleen 's nachts = 3

Zijn er buiten het gebouw mogelijk procesgeuren waarneembaar?

Bedrijfsafval: 0-3
 Bedrijfsafval dat vrijkomt per maand:
 0-100 kg/l = 0
 100-500 kg/l = 1
 500-1000 kg/l = 2
 1000 kg/l en meer = 3

omgevingsfactoren

geadviseerde afstand/werkelijke afstand: 0-10
 kleiner 1 = 0
 1-4 = 2
 4-8 = 4
 8-12 = 6
 12-16 = 8
 16-20 = 10
 groter 12 = 10

(a.h.v. het groene boekje, neem de meest ongunstige waarde)

situering bedrijf: 0-4
 is het bedrijf gelegen in/naast een gevoelig object nee = 0, ja = 4
 (bijv. natuurgebied, verzuringsgevoelig gebied, milieubeschermingsgebied?)

Totaalscore urgentiebepaling:

van 0 tot 7 punten > categorie 1
 van 8 tot 14 punten > categorie 2
 van 15 tot 20 punten > categorie 3
 meer dan 20 punten > categorie 4

Urgentie categorie:



GEMEENTE OUDERKERK

Milieudienst Midden-Holland, Thorbeckelaan 5, Postbus 45, 2800 AA GOUDA, tel.: [REDACTED] fax [REDACTED]

Aan

[REDACTED]
Tiendweg Oost 8
2935 LE OUDERKERK AAN DEN IJSSEL

Afdeling : Uitvoering milieuwetten

Kenmerk : R03225/GD/GA

Doorkiesnr. : 545733

Gouda : 17 januari 2002

Onderwerp

: Ontvangstbevestiging vergunningaanvraag Wet milieubeheer

VERZONDEN 17 JAN. 2002

Geachte maatschap,

Hierbij bevestigen wij u de ontvangst van uw verzoek om vergunning ingevolge de Wet milieubeheer.

Uw vergunningaanvraag is ingeboekt op 4 december 2001 met het kenmerk R 03225.

Het betreft een aanvraag om een nieuwe, de gehele inrichting omvattende vergunning ingevolge de Wet milieubeheer voor een veehouderijbedrijf en caravanstalling op het perceel Tiendweg Oost 8 in Ouderkerk aan den Yssel.

De technische advisering zal plaatsvinden door de Milieudienst Midden-Holland.

Hoogachtend
Burgemeester en wethouders van Ouderkerk,
namens dezen,
directeur Milieudienst Midden-Holland,

[REDACTED]

[REDACTED]



[REDACTED]

Milieudienst Midden-Holland, Thorbeckelaan 5, Postbus 45, 2800 AA GOUDA, [REDACTED]

Regionale Inspectie van de Volksgezondheid
v.d. hygiëne van het milieu voor Zuid-Holland
Postbus 5312
2280 HH RIJSWIJK

Afdeling : Uitvoering milieuwetten

Kenmerk : R03225/GD/GA

Doorkiesnr. : 545733

Gouda : 17 januari 2002

Onderwerp : Vergunningaanvraag Wet milieubeheer

VERZONDEN 17 JAN. 2002

Geachte heer/mevrouw,

Ter voldoening aan het bepaalde in artikel 3:17, lid 3 van de Algemene wet bestuursrecht, doen wij u hierbij toekomen een exemplaar van de aanvraag van:

Maatschap [REDACTED], Tiendweg Oost 8, 2935 LE
Ouderkerk aan den Yssel, om een nieuwe, de gehele inrichting omvattende vergunning voor een veehouderijbedrijf met caravanstalling op het perceel **Tiendweg Oost 8 te Ouderkerk aan den Yssel**, kadastraal bekend gemeente Ouderkerk, sectie B, nrs. 1390, 3104 en 3141.

Deze aanvraag is ingeboekt op 4 december 2001. De milieubelastingscategorie voor deze inrichting is: 2.

Uw eventuele bedenkingen naar aanleiding van deze aanvraag dient u zo spoedig mogelijk in te zenden.

Hoogachtend
Burgemeester en wethouders van Ouderkerk,
namens dezen,
directeur Milieudienst Midden-Holland,

[REDACTED]

dr [REDACTED]



GEMEENTE OUDERKERK

Milieudienst Midden-Holland, Thorbeckelaan 5, Postbus 45, 2800 AA GOUDA, [REDACTED]

Aan
Maatschap [REDACTED]
Tiendweg Oost 8
2935 LE OUDERKERK AAN DEN IJSSEL

Afdeling : Uitvoering milieuwetten

Kenmerk : R03225/GD/GA

Doorkiesnr. : 545733

Gouda : 28 januari 2002

VERZONDEN 28 JAN. 2002

Onderwerp : Ontwerp-beschikking en kennisgeving Wet milieubeheervergunning

Geachte maatschap,

Ingevolge het bepaalde in artikel 3:19, lid 1 en 2 van de Algemene wet bestuursrecht, juncto artikel 13.4 van de Wet milieubeheer, doen wij u hierbij toekomen een exemplaar van de ontwerp-beschikking alsmede van de kennisgeving daarvan betreffende uw onder bovengenoemd kenmerk ingeschreven aanvraag voor een revisievergunning ingevolge de Wet milieubeheer voor een veehouderijbedrijf en caravanstalling op het perceel Tiendweg Oost 8 te Ouderkerk aan den Yssel.

Hoogachtend
Burgemeester en wethouders van Ouderkerk,
namens dezen,
directeur Milieudienst Midden-Holland,

[REDACTED]
[REDACTED]

GEMEENTE OUDERKERK

Milieudienst Midden-Holland, Thorbeckelaan 5, Postbus 45, 2800 AA GOUDA.

Regionale Inspectie van de Volksgezondheid
v.d. hygiëne van het milieu voor Zuid-Holland
Postbus 5312
2280 HH RIJSWIJK

Afdeling : Uitvoering milieuwetten

Kenmerk : R03225/GD/GA

Doorkiesnr. : 545733

Gouda : 28 januari 2002

VERZONDEN 28 JAN. 2002

Onderwerp : Ontwerp-beschikking en kennisgeving Wet milieubeheervergunning

Geachte heer/mevrouw,

Ingevolge het bepaalde in artikel 3:19, lid 1 en 2 van de Algemene wet bestuursrecht, juncto artikel 13.4 van de Wet milieubeheer, doen wij u hierbij toekomen een exemplaar van de ontwerp-beschikking en de kennisgeving betreffende de aanvraag van:

Maatschap C [REDACTED], Tiendweg Oost 8, 2935 LE Ouderkerk aan den IJssel, om een nieuwe, de gehele inrichting omvattende vergunning voor een veehouderijbedrijf en caravanstalling op het perceel **Tiendweg Oost 8 te Ouderkerk aan den IJssel**, kadastraal bekend gemeente Ouderkerk, sectie B, nrs. 1390, 3104 en 3141.

Tot het einde van de in de kennisgeving genoemde termijn bestaat voor u de gelegenheid advies uit te brengen naar aanleiding van de ontwerp-beschikking.

Hoogachtend
Burgemeester en wethouders van Ouderkerk,
namens dezen,
directeur Milieudienst Midden-Holland.

drs.



GEMEENTE OUDERKERK

WET MILIEUBEHEER

Ontwerp-beschikking

In het gemeentehuis te Ouderkerk a/d IJssel ligt vanaf **31 januari tot en met 28 februari 2002**, elke werkdag vanaf 09.00 tot 12.00 uur, onderstaande ontwerp-beschikking ingevolge de Wet milieubeheer ter inzage:

- **Maatschap [REDACTED]** om een nieuwe, de gehele inrichting omvattende vergunning voor een veehouderijbedrijf en caravanstalling op het perceel **Tiendweg Oost 8 in Ouderkerk aan den IJssel**.

De ontwerp-beschikking is opgesteld onder voorschriften ter bescherming van het milieu. **Tot en met 28 februari 2002** kunnen bij het college van burgemeester en wethouders schriftelijk bedenkingen worden ingebracht.

Gedurende de tervisietermijn bestaat voor eenieder gelegenheid tot een gedachtewisseling over het ontwerp van de beschikking en tot het mondeling inbrengen van bedenkingen daartegen. Degene die bedenkingen inbrengt, kan verzoeken dat zijn persoonlijke gegevens niet worden vermeld. Het verzoek moet daartoe schriftelijk, tegelijkertijd met de bedenkingen worden ingediend. Alleen wie tijdig bedenkingen uit tegen de ontwerp-beschikking kan later beroep instellen tegen de definitieve beschikking.

Voor het inzien van de stukken buiten kantooruren kan telefonisch een afspraak worden gemaakt bij de Afdeling algemene zaken van de gemeente, tel.: [REDACTED].

Ouderkerk aan den Yssel,
Burgemeester en wethouders van Ouderkerk



GEMEENTE OUDERKERK

WET MILIEUBEHEER

(Ontwerp-besluit)

NR : R 03225/2002

BESLUIT VAN BURGEMEESTER en WETHOUDERS van OUDERKERK

Onderwerp aanvraag

Op 4 december 2001 is een aanvraag ingekomen tot verlening van een nieuwe, de gehele inrichting omvattende vergunning ingevolge artikel 8.4. van de Wet milieubeheer voor een agrarisch bedrijf met een stalling voor caravans, boten, vouwwagens en campers op het perceel **Tiendweg Oost 8 te Ouderkerk aan den IJssel**, kadastraal bekend gemeente Ouderkerk, sectie B, nummers 1390, 3104 en 3141.

De aanvraag betreft een inrichting behorende tot categorie 8.1a van Bijlage I van het Inrichtingen- en vergunningenbesluit milieubeheer.

De aanvraag is ingediend door:

Mts. [REDACTED]

Tiendweg Oost 8, 2935 LE Ouderkerk aan den IJssel

Op 15 maart 1994 is een revisievergunning verleend voor het uitbreiden/wijzigen en in werking hebben van een agrarisch bedrijf voor de locatie Tiendweg Oost 8 te Ouderkerk aan den IJssel. Tijdens een controle op 25 oktober 2000 is geconstateerd dat er binnen de inrichting een aantal stallen in gebruik is genomen voor het stallen van caravans. Tevens heeft u aangegeven dat er binnen de inrichting geen varkens meer zullen worden gehouden na december 2000. De vrijkomende stallen zullen ook worden gebruikt voor stalling van caravans, boten, vouwwagens en campers. Qua veebezetting zou het bedrijf kunnen vallen onder de werkingssfeer van het Besluit melkrundveehouderijen. Door de bedrijfsmatige manier waarop de stalling van caravans, boten, vouwwagens en campers plaatsvindt binnen de inrichting, is er geen sprake van het uitsluitend of in hoofdzaak houden van melkvee. Hierdoor kan de bedrijfsvoering niet onder het Besluit melkrundveehouderijen komen te vallen en is besloten een nieuwe, de gehele inrichting omvattende vergunning op grond van de Wet milieubeheer te laten aanvragen. De dichtstbijzijnde woning van derden (burger) ligt op 500 meter afstand.

Procedure

De besluitvormingsprocedure is uitgevoerd overeenkomstig het bepaalde in hoofdstuk 13 van de Wet milieubeheer en hoofdstuk 3, afdeling 3.5 van de Algemene wet bestuursrecht.

Bij dit besluit zijn de volgende adviezen en overwegingen betrokken.

Adviezen

De Inspectie Milieuhygiëne is in de gelegenheid gesteld te adviseren over de aanvraag om een vergunning.

Van deze gelegenheid is geen gebruik gemaakt.

Overwegingen

Artikel 8.8, eerste lid van de Wet milieubeheer

De volgende aspecten zijn, ingevolge artikel 8.8, eerste lid, van de Wet milieubeheer, bij de beslissing betrokken:

- de bestaande toestand van het milieu;
- de gevolgen voor het milieu, die de inrichting kan veroorzaken;
- de redelijkerwijs te verwachten ontwikkelingen met betrekking tot de inrichting en tot het gebied waar de inrichting is gelegen, die van belang zijn met het oog op de bescherming van het milieu;
- de mogelijkheden om nadelige gevolgen voor het milieu, die de inrichting kan veroorzaken, te voorkomen dan wel zoveel mogelijk te beperken.

Artikel 8.9 van de Wet milieubeheer

Met betrekking tot de inrichting zijn, naast de aan de vergunning verbonden voorschriften, regels op grond van de volgende richtlijnen van toepassing:

- Brochure Veehouderij en Hinderwet;
- De richtlijn Veehouderij en Stankhinder 1996;
- Uitvoeringsregeling Interimwet ammoniak en veehouderij 1994;

Brochure Veehouderij en Hinderwet en de richtlijn Veehouderij en Stankhinder 1996

De situering van de inrichting is getoetst aan de Richtlijn Veehouderij en Stankhinder 1996. In deze richtlijn wordt aangegeven welke minimale afstand tot stankgevoelige objecten in acht moet worden genomen om stankoverlast te voorkomen. Het aantal te houden dieren, het staltype en de aard van de omliggende bebouwing zijn hiervoor bepalend.

In de inrichting worden 70 stuks melkvee, 40 stuks jongvee, 20 schapen en 2 paarden gehouden. De 20 schapen worden alleen tijdens de aflammerperiode binnen de inrichting gehouden. Gedurende de rest van het jaar worden de schapen op het land gehouden. De 20 schapen komen na omrekening overeen met 7 mve's. In de vergunde situatie waren deze schapen ook al aanwezig, naast de 210 vleesvarkens. Door de opkoopregeling zullen in de huidige bedrijfsvoering geen varkens meer worden gehouden. Ten aanzien van de te houden schapen treedt er geen verandering op ten opzichte van de vergunde situatie.

Met betrekking tot het melkvee en de kalveren moet een afstand van ten minste 50 meter tot de gevels van stankgevoelige objecten worden gehouden. De dichtstbijzijnde woning van derden, zijnde een burgerwoning, ligt op 500 meter van de melkrundveestal. Hiermee wordt ruimschoots voldaan aan de minimale afstand van 50 meter.

Bij de berekening zijn de 7 mve's van de schapen buiten beschouwing gelaten omdat deze reeds vergund waren en alleen tijdens de aflammerperiode binnen de inrichting aanwezig zijn. Tevens zullen er binnen de inrichting geen vleesvarkens (210 stuks) meer worden gehouden waardoor er een verbetering zal optreden ten aanzien van de bestaande situatie. Tevens ligt de dichtstbijzijnde woning derden op een afstand van 500 meter.

Gelet op het voorgaande is er geen sprake van een onaanvaardbare toename van stankhinder.

Interimwet Ammoniak en veehouderij

In de Interimwet Ammoniak en Veehouderij worden regels gegeven ten aanzien van de ammoniakdepositie van veehouderijen.

Voor de bepaling van de depositie is de afstand gemeten vanaf het dichtstbijzijnde emissiepunt tot het dichtstbijzijnde voor verzuring gevoelig gebied van belang. Binnen een straal van 3.000 meter van het bedrijf is geen voor verzuring gevoelig gebied gelegen.

De depositie op een verder weggelegen voor verzuringgevoelig gebied is verwaarloosbaar klein. De Interimwet Ammoniak en Veehouderij vormt geen bezwaar om de gevraagde vergunning te verlenen.

Het Alara-beginsel (as low as reasonably achievable)

Voor zover het voorkómen van nadelige gevolgen voor het milieu niet mogelijk is, zijn aan de vergunning voorschriften verbonden die de grootst mogelijke bescherming bieden, tenzij dat redelijkerwijs niet kon worden gevergd.

Onvoorziene gebeurtenis

Hoofdstuk 17 van de Wet milieubeheer regelt maatregelen in bijzondere omstandigheden.

Artikel 17.1 vermeldt dat indien zich een onvoorziene gebeurtenis, zoals een bedrijfsstoornis heeft voorgedaan of zich voordoet, waardoor nadelige gevolgen voor het milieu zijn ontstaan of dreigen te ontstaan, er onmiddellijk maatregelen moeten worden getroffen die redelijkerwijs verlangd kunnen worden om de gevolgen van die gebeurtenis te voorkomen of, voor zover die gevolgen niet kunnen worden voorkomen, zoveel mogelijk te beperken en ongedaan te maken.

Artikel 17.2 geeft aan dat het college van burgemeester en wethouders moet worden ingelicht en dat diverse gegevens moeten worden overgelegd.

Besluit

Gelet op de Wet milieubeheer en de Algemene wet bestuursrecht zijn wij voornemens de vergunning te verlenen, overeenkomstig de bij dit besluit behorende bescheiden, tekening(en) en voorschriften. Voorzover de voorschriften niet anders bepalen, maakt de aanvraag onderdeel uit van de vergunning.

Wij maken u er op attent dat het verlenen van deze vergunning niet inhoudt, dat hiermee tevens is voldaan aan de bepalingen die in andere wetten, verordeningen, enz. zijn gesteld dan wel op grond hiervan kunnen worden voorgeschreven.

Burgemeester en wethouders van Ouderkerk,
namens dezen,

W directeur Milieudienst Midden-Holland,
[redacted]

Verzonden op: **28 JAN. 2002**

Een exemplaar van dit besluit is gezonden aan:

- a. Mts. [redacted], Tiendweg Oost 8, Ouderkerk a/d IJssel;
- b. Inspectie Milieuhygiëne Zuid-Holland, Postbus 5312, 2280 HH Rijswijk

INHOUD

BEGRIPPENLIJST	1
VOORSCHRIFTEN	4
1. ALGEMEEN	4
Elektrische installatie	4
2. GELUID	4
3. BRANDPREVENTIE EN BRANDBESTRIJDING	5
4. STALLING VAN CARAVANS, VOUWWAGENS, CAMPERS EN BOTEN	5
5. AFVALSTOFFEN	5
6. BODEM- EN GRONDWATERBESCHERMING	6
Bodembeschermende voorzieningen	6
7. HET HOUDEN VAN DIEREN	7
Algemeen	7
Lozingen op een mestkelder	7
Opslag van voer	7
Luchtverontreiniging en stankhinder	8
Mest, algemeen	8
Dunne mest in kelders	8
Opslag van vaste mest op een mestplaat	8
8. OPSLAG VAN KUNSTMEST (TYPE C) IN EEN SILO	8
9. OPSLAG EN GEBRUIK VAN BESTRIJDINGSMIDDELEN	9
10. BOVENGRONDSE TANK VOOR DE OPSLAG VAN DIESELOLIE	10
Constructie-eisen	10
Opvangbak	10
Leidingen en appendages	11
Afleveren van brandstof	11
Vullen van een tank	11
Beëindiging opslag	12
11. CENTRALE VERWARMING	12
12. KOEL- EN VRIESINSTALLATIES	12
13. HOGEDRUKREINIGER	12
14. MILIEUZORG	13
Besparing van grondstoffen en voorkomen afvalstoffen	13
Registratie van het energie- en waterverbruik	13
Milieulogboek	13

BEGRIPPENLIJST

AFGEWERKTE OLIE

Smeer- en systeemolie die hetzij door vermenging met andere stoffen, hetzij op andere wijze onbruikbaar is geworden voor het doel waarvoor zij oorspronkelijk was bestemd. Afgewerkte olie moet worden beschouwd als een gevaarlijke afvalstof (afgewerkte boor-, snij-, slijp- en walsolie of emulsies daarvan worden niet beschouwd als afgewerkte olie, wel als gevaarlijke afvalstof).

AFVALWATER

Alle water waarvan de houder zich -met het oog op de verwijdering daarvan ontdoet, voornemens is zich te ontdoen of zich moet ontdoen.

BEDRIJFSRIOLERING

Voorziening voor de afvoer van bedrijfsafvalwater vanuit de inrichting naar een openbaar riool of een andere voorziening voor de inzameling en het transport van afvalwater.

BESLUIT INZAKE STOFFEN DIE DE OZONLAAG AANTASTEN

Besluit van 25 oktober 1995, betreffende de implementatie van de door de Raad van de Europese Gemeenschap vastgestelde verordening nr. 3093/94, betreffende stoffen die de ozonlaag aantasten (Staatsblad 1995, nr 657).

BEVOEGD GEZAG

Het college van burgemeester en wethouders van de gemeente Ouderkerk.

CE-MERK

Conformité Européene; Europees keurmerk betreffende veiligheidseisen.

DIN

Een door het Deutsches Institut für Normung e.V. (DIN) uitgegeven publicatie.

DUNNE MEST

Dierlijke mest die verpompbaar is en bestaat uit feces en urine of uitsluitend urine, al dan niet vermengd met mors-, spoel-, reinigings- of regenwater.

EMBALLAGE

Glazen flessen tot 5 l, kunststof flessen en vaten tot 60 l, metalen bussen tot 25 l, stalen vaten en kunststof drums tot 300 l, papieren en kunststof zakken en laadketels.

FOLIE

Folie dat is vervaardigd van al dan niet versterkte kunststof, rubber of versterkte bitumen.

GASTEC

Nederlands centrum voor gastechnologie; Een controlerende instantie die stooktoestellen keurt op het voldoen aan gestelde CE-keuringseisen of GIVEG-keuringseisen

GELUIDSNIVEAU IN dB(A)

Het niveau van het ter plaatse optredende geluid, uitgedrukt in dB(A), overeenkomstig de NEN 10651 en de door de Internationale Electrotechnische Commissie (IEC) ter zake opgestelde regels, zoals neergelegd in de IEC-publicatie no. 651, uitgave 1979.

K1-VLOEISTOF

Een brandbare vloeistof waarvan het vlampunt lager is dan 21°C, bepaald volgens NEN-EN 57, en die bij 37,8°C een dampspanning heeft van ten minste 35 kPa en ten hoogste 100 kPa, bepaald volgens NEN-EN 12, of een verfproduct waarvan het vlampunt lager is dan 21°C.

K2-VLOEISTOF

Een brandbare vloeistof waarvan het vlampunt is gelegen tussen 21°C en 55°C, bepaald volgens NEN-EN 57, of een verfproduct waarvan het vlampunt is gelegen tussen de 21°C en 55°C.

K3-VLOEISTOF

Een brandbare vloeistof waarvan het vlampunt is gelegen tussen 55°C en 100°C, bepaald volgens NEN-ISO 2719, of een verfproduct waarvan het vlampunt is gelegen tussen 55°C en 100°C. Voorbeelden van K3-vloeistoffen zijn: gasolie, dieselolie, huisbrandolie.

LANGTIJDGEMIDDELD BEOORDELINGSNIVEAU (LAR,LT)

Het gemiddelde van de afwisselende niveaus van het ter plaatse in de loop van een bepaalde periode optredende geluid, waarbij tevens rekening wordt gehouden met de afzonderlijke geluidsbijdragen tijdens de verschillende bedrijfstoestanden van de inrichting, alsmede het karakter van het geluid (impulsachtig, tonaal, muziek) en variaties van het immissieniveau als gevolg van verschillende weersomstandigheden (meteocorrectie), vastgesteld overeenkomstig de "Handleiding meten en rekenen industrielawaai, 1999".

LEKBAKCONSTRUCTIE

Een vloeistofdichte bak van steen, beton, staal of kunststof materiaal. De lekbakconstructie moet bestand zijn tegen de als gevolg van lekkage optredende plotselinge vloeistofdruk, alsmede de inwerking van de opgeslagen vloeistoffen en een inhoud hebben ten minste gelijk aan de totale hoeveelheid erin opgeslagen vloeistoffen, tenzij in het desbetreffende voorschrift anders is aangegeven. De lekbakconstructie moet inpendig zijn, dan wel in de open lucht voorzien van een afdak voor de werking van hemelwater.

MESTKELDER

Een beneden het maaiveld gelegen reservoir van beton of metselwerk bestemd voor de opslag van dunne mest.

MESTPLAAT

Opslagplaats van vaste mest buiten de stal.

NEN

Een door het Nederlandse Normalisatie Instituut (NNI) uitgegeven norm.

NEN 1010

De Nederlandse norm NEN 1010, getiteld: "Veiligheidsbepalingen voor laagspanningsinstallaties".

NEN 2559

De Nederlandse norm NEN 2559, getiteld: "Controle en onderhoud van draagbare blustoestellen".

NEN 3380

De Nederlandse norm NEN 3380, getiteld: "Veiligheid van koelinstallaties" (1971).

NEN-EN

Een door het Comité Européen de Normalisation opgestelde en door het Nederlands Normalisatie Instituut (NNI) als Nederlandse norm aanvaarde en uitgegeven norm.

NEN-EN 671-1

Vaste brandblusinstallaties -Slangsystemen- deel 1: vaste slanghaspels met vormvaste slang (1995)

NEN-ISO

Een door de International Organization for Standardization opgestelde en door het Nederlands Normalisatie Instituut (NNI) als Nederlandse norm aanvaarde en uitgegeven norm.

ONBRANDBAAR

Het onbrandbaar zijn overeenkomstig het bepaalde in NEN 6064.

OPENBAAR RIOOL

Gemeentelijke voorziening voor de inzameling en het transport van afvalwater.

RIOLERING

Bedrijfsriolering of voorziening voor de inzameling en het transport van afvalwater.

VASTE MEST

Dierlijke mest die niet verpompbaar is.

WONING

Een gebouw of deel van een gebouw dat voor bewoning gebruikt wordt of daartoe is bestemd.

Voor zover een DIN-, NVN-, NEN-, NEN-EN- of NEN-ISO-norm of CPR-richtlijn, waarnaar in een voorschrift verwezen wordt, betrekking heeft op de uitvoering van gebouwen, constructies, toestellen en apparaten, wordt bedoeld de voor de datum, waarop deze vergunning van kracht is geworden, laatst uitgegeven norm of richtlijn met de daarop tot die datum uitgegeven aanvullingen of correctiebladen dan wel - voor zover het op voornoemde datum reeds bestaande gebouwen, constructies, toestellen en apparaten betreft - de norm of richtlijn die bij de aanleg en/of installatie van die gebouwen, constructies, toestellen en apparaten is toegepast, tenzij in het voorschrift anders is bepaald.

Besteladressen

CPR-bladen zijn te verkrijgen bij: SDU Uitgeverij, Plantijnstraat, Afdeling Verkoop Arbeidsinspectie, K 2301, Postbus 20014, 2500 EA Den Haag, tel. [REDACTED].

NVN-, NEN-, NEN-EN-, NEN-ISO-normen zijn te verkrijgen bij het Nederlands Normalisatie-instituut, Postbus 5959, 2600 GB te Delft, tel. [REDACTED].

CUR/PBV-Aanbeveling 44 is te verkrijgen bij Stichting civieltechnisch centrum uitvoering, research en regelgeving/Projectbureau Plan Bodembeschermende Voorzieningen, Postbus 420, 2800 AK Gouda, tel. [REDACTED], fax [REDACTED].

VOORSCHRIFTEN

1. ALGEMEEN

- 1.1. De vergunninghouder is verplicht in de inrichting werkzame personen te instrueren omtrent de voor hen van toepassing zijnde voorschriften van deze vergunning.
- 1.2. De gehele inrichting, inclusief het buitenterrein, moet schoon en ordelijk worden gehouden en in goede staat van onderhoud verkeren.
- 1.3. Het aantrekken van insecten, knaagdieren en ander ongedierte moet worden voorkomen. Zo vaak de omstandigheden daartoe aanleiding geven, moet doelmatige bestrijding van insecten, knaagdieren en ander ongedierte plaatsvinden.
- 1.4. De in de inrichting aangebrachte of gebezigde verlichting alsmede de uit te voeren werkzaamheden moeten zodanig zijn afgeschermd, dat geen directe lichtstraling op gevoelige objecten plaatsvindt die buiten de inrichting gelegen zijn.
- 1.5. Uitmondingen in de buitenlucht van afvoeren van ventilatiesystemen, luchtbehandelingsinstallaties of afzuigsystemen, ten aanzien waarvan in deze vergunning geen andere voorschriften zijn gesteld, moeten zodanig zijn gesitueerd dat van de hierdoor uittredende lucht en de daarin aanwezige stoffen geen onaanvaardbare milieugevolgen worden ondervonden buiten de inrichting.

Elektrische installatie

- 1.6. De elektrische installatie moet voldoen aan de voorschriften, zoals aangegeven in de norm NEN 1010.

2. GELUID

- 2.1. Het langtijdgemiddeld beoordelingsniveau (L_A,L_T), veroorzaakt door de in de inrichting aanwezige toestellen en installaties, alsmede door de in de inrichting verrichte werkzaamheden en de daarin plaatsvindende activiteiten, mag op enige plaats op een afstand van 50 meter van de erfgrens niet meer bedragen dan:
 - 45 dB(A) tussen 07.00 en 19.00 uur;
 - 40 dB(A) tussen 19.00 en 23.00 uur;
 - 35 dB(A) tussen 23.00 en 07.00 uur.
- 2.2. Onverminderd het gestelde in voorschrift 2.1. mogen de maximale geluidsniveaus (L_{Amax}), voor zover deze een gevolg zijn van de in de inrichting aanwezige toestellen en installaties, alsmede van de in de inrichting verrichte werkzaamheden en de daarin plaatsvindende activiteiten, gemeten in de meterstand "fast", ter plaatse van de in voorschrift 2.1. genoemde immissiepunten, niet groter zijn dan:
 - 65 dB(A) tussen 07.00 en 19.00 uur;
 - 60 dB(A) tussen 19.00 en 23.00 uur;
 - 55 dB(A) tussen 23.00 en 07.00 uur.
- 2.3. Op zondagen en algemeen erkende feestdagen gelden voor de uren gelegen tussen 07.00 en 19.00 uur de geluidsniveaus die zijn gesteld voor de uren gelegen tussen 19.00 en 23.00 uur.
- 2.4. De controle op, of berekening van de in de voorschriften 2.1. en 2.2. vastgelegde geluidsniveaus, moet geschieden overeenkomstig de "Handleiding meten en rekenen industrielawaai", uitgave 1999. Ook de beoordeling van de meetresultaten moet overeenkomstig deze handleiding plaatsvinden.
- 2.5. Onverminderd het gestelde in de voorschriften 2.1. en 2.2. mogen radio's en andere geluids- of omroepinstallaties, inclusief die van auto's van bezoekers of bevoorradingsauto's, buiten de inrichting niet hoorbaar zijn.

- 2.6. Voorschrift 2.2. is niet van toepassing op het laden en lossen van goederen en het ten behoeve hiervan manoeuvreren van motorvoertuigen, voor zover dit plaatsvindt tussen 07.00 en 19.00 uur, niet zijnde zondagen en algemeen erkende feestdagen.
- 2.7. Gedurende het laden en lossen mogen de motoren van de voertuigen waarin wordt geladen of waaruit wordt gelost niet in werking zijn, tenzij dit noodzakelijk is ten behoeve van de laad- en losapparatuur.
- 2.8. In de inrichting mogen slechts motorvoertuigen en andere apparaten, machines of installaties met een (verbrandings)motor in werking zijn, die zijn voorzien van een doelmatige en in goede staat verkerende geluiddemper en uitlaatsysteem.
- 2.9. Het pneumatisch of mechanisch vullen van voedersilo's of van tankwagens voor gier of dunne mest is verboden tussen 20.00 en 07.00 uur.

3. BRANDPREVENTIE EN BRANDBESTRIJDING

- 3.1. Teneinde een begin van brand effectief te kunnen bestrijden moeten voldoende brandpreventieve maatregelen zijn getroffen en moeten voldoende brandblusmiddelen aanwezig zijn, zoals op de bij de vergunning behorende tekening(en) is aangegeven.
- 3.2. Brandblusmiddelen moeten steeds voor onmiddellijk gebruik beschikbaar zijn en onbelemmerd kunnen worden bereikt.
- 3.3. Draagbare blustoestellen moeten zijn voorzien van een rijkskeurmerk met rangnummer. Deze blustoestellen moeten jaarlijks door een deskundige worden gecontroleerd op hun deugdelijkheid. Van elke controle moet een aantekening worden gemaakt op een bij het apparaat ter inzage aanwezige registratiekaart of sticker. Het onderhoud moet overeenkomstig NEN 2559 geschieden.
- 3.4. Alle machines en toestellen moeten in zodanige staat verkeren, dat hierdoor brand- en/of explosiegevaar wordt vermeden.
- 3.5. Binnen een afstand van 10 m van las- en slijpwerkzaamheden mag zich geen hooi of stro of andere brandbare materialen en gassen bevinden.

4. STALLING VAN CARAVANS, VOUWWAGENS, CAMPERS EN BOTEN

- 4.1. Stalling van caravans, vouwwagens, campers en boten mag alleen plaats vinden binnen de op de tekening aangegeven stallingruimten.
- 4.2. In de gestalde caravans, vouwwagens, campers en boten mogen zich geen gasflessen bevinden.
- 4.3. De gestalde caravans, vouwwagens, campers en boten mogen zich slechts op de dag dat ze worden gebracht of gehaald buiten de stallingsruimte worden geplaatst.
- 4.4. Aan de gestalde caravans, vouwwagens, campers en boten mogen geen onderhouds- en/of reparatie werkzaamheden worden uitgevoerd.

5. AFVALSTOFFEN

- 5.1. Het bewaren en het afvoeren van afvalstoffen moet op ordelijke en nette wijze geschieden. Van afvalstoffen afkomstige geur mag zich niet buiten de inrichting kunnen verspreiden.
- 5.2. Het bewaren en afvoeren van afvalstoffen moet zodanig geschieden dat zich geen afval in of buiten de inrichting kan verspreiden.
- 5.3. Afvalstoffen mogen niet in de inrichting, met inbegrip van het bij de inrichting behorende open terrein, worden verbrand.
- 5.4. In de inrichting mag geen afval worden gestort of begraven.

- 5.5. Kadavers van dieren en afvalstoffen van dierlijke aard mogen, onverminderd het bepaalde in de Destructiewet, niet op het terrein van de inrichting worden begraven. Kadavers van dieren en afvalstoffen van dierlijke aard moeten, in afwachting van afvoer uit de inrichting naar een daartoe ingerichte verwerkingsinrichting, worden bewaard in een deugdelijke, waterdichte verpakking of in een goed gesloten speciaal daartoe bestemde ruimte.
- 5.6. De verpakking of de ruimte waarin kadavers worden bewaard moet regelmatig worden schoongemaakt en ontsmet om stankverspreiding te voorkomen. Het spoelwater dat bij de reiniging vrijkomt moet op de mestkelder worden geloosd.
- 5.7. Gevaarlijke afvalstoffen moeten, in afwachting van vervoer uit de inrichting, gescheiden naar soort worden bewaard in goed gesloten doelmatige verpakking. In de inrichting ontstane gevaarlijke afvalstoffen mogen niet met andere categorieën gevaarlijke afvalstoffen of met andere stoffen worden vermengd of gemengd.
- 5.8. Gevaarlijke afvalstoffen moeten zo vaak als nodig en ten minste éénmaal per jaar uit de inrichting worden afgevoerd.

6. BODEM- EN GRONDWATERBESCHERMING

- 6.1. Indien blijkt dat de bodem en/of het grondwater na het van kracht worden van de vergunning ten gevolge van het inwerking zijn van de inrichting, is verontreinigd of aangetast dan wel dreigt te worden verontreinigd of aangetast, zonder dat er sprake is van een ongewoon voorval in de zin van de Wet bodembescherming, of van bijzondere omstandigheden in de zin van de Wet milieubeheer, moet:
- dit terstond aan het college van burgemeester en wethouders worden gemeld;
 - de aard, de mate en de omvang van de verontreiniging op een door het college van burgemeester en wethouders goed te vinden wijze worden bepaald;
 - de opgetreden verontreiniging van bodem en/of grondwater zulks ter beoordeling van het college van burgemeester en wethouders, op een door deze goed te keuren wijze, binnen een door deze te bepalen termijn, ongedaan worden gemaakt;
 - de oorzaak van de verontreiniging, zulks ter beoordeling van het college van burgemeester en wethouders, op een door deze goed te keuren wijze zo spoedig mogelijk weg te nemen.
 - Eventuele tanks en/of andere objecten (zoals bijvoorbeeld buizen, leidingen en kabels) die met de verontreinigende stof in aanraking zijn geweest, worden gecontroleerd op aantastingen, indien nodig, worden hersteld of vervangen.
- 6.2. Het is verboden vloeistoffen definitief in de bodem te brengen, met uitzondering van oppervlaktewater, hemelwater of drinkwater, indien daaraan geen verontreinigende stoffen zijn toegevoegd, de concentratie verontreinigende stoffen niet door een bewerking van het water is toegenomen en daaraan geen warmte is toegevoegd.
- 6.3. Een riolering voor de afvoer van afvalwater en/of regenwater moet, met inbegrip van alle daarop aangesloten afvoerroosters, schrobputten en afscheiders en bijbehorende verbindingen en afsluiters, vloeistofdicht zijn uitgevoerd. Onderdelen moeten blijvend vloeistofdicht op elkaar aansluiten. De gebruikte materialen moeten bestand zijn tegen het af te voeren afvalwater.
- 6.4. Stoffen moeten zodanig worden bewaard en worden gebezigd dat geen verontreiniging van de bodem optreedt.

Bodembeschermende voorzieningen

- 6.5. Het tanken van motorvoertuigen mag alleen plaatsvinden op de daarvoor bestemde afleverplaats voor motorbrandstoffen.
- 6.6. De vloer moet ter plaatse van het afleverpunt voor motorbrandstoffen over een oppervlakte van 3 m * 5 m zijn voorzien van een aaneengesloten verharding.
- 6.7. Gemorste oliën, vetten en chemicaliën moeten terstond worden opgeruimd. Hiertoe moeten absorptiemateriaal en neutraliserende stoffen in voldoende mate en gebruiksgereed aanwezig zijn. Gebruikte absorptie- of neutralisatiemiddelen moeten worden bewaard en afgevoerd als gevaarlijk afval.

- 6.8. Vloeibare chemicaliën, oliën, afgewerkte olie en/of andere vloeibare gevaarlijke afvalstoffen moeten worden bewaard in goed gesloten vaatwerk. Het vaatwerk moet staan opgesteld boven een lekbakconstructie met een opvangcapaciteit van ten minste de inhoud van de grootste boven de lekbakconstructie opgeslagen emballage vermeerderd met 10% van de overige boven de lekbakconstructie opgeslagen vloeistoffen.
- 6.9. Indien een vat lekt, moet de lekkage terstond worden verholpen of moet de inhoud van het lekkende vat terstond worden overgebracht in een niet lekkend vat dan wel moet het lekkende vat worden overgebracht in een overmaats vat, dat bestand is tegen de lekkende vloeistof.
- 6.10. Leeg en ongereinigd vaatwerk moet worden bewaard en behandeld als gevuld vaatwerk.
- 6.11. Indien vaatwerk bestemd is tot het over- of aftappen van vloeistoffen, moeten het vaatwerk en de aftappunten boven een lekbakconstructie zijn geplaatst.
- 6.12. De bodembeschermende voorzieningen dienen in goede staat van onderhoud te verkeren. Visuele inspecties op de deugdelijkheid van aanwezige bodembeschermende voorzieningen zoals vloeistofdichte bestrating en lekbakken moeten ten minste jaarlijks plaats vinden.
- 6.13. Stalling van tractoren en andere landbouwmachines en werktuigen die olie of chemicaliën bevatten, moet plaatsvinden op een vloeistofdichte vloer. Indien lekkage wordt geconstateerd, moeten onder het voertuig of de machine direct opvangvoorzieningen met voldoende capaciteit worden geplaatst. Van dit voorschrift mag worden afgeweken wanneer oliën, vetten en chemicaliën zorgvuldig uit de tractoren, machines of werktuigen zijn verwijderd.

7. HET HOUDEN VAN DIEREN

Algemeen

- 7.1. In de inrichting mogen ten hoogste de navolgende aantallen dieren aanwezig zijn:
- 70 melk- of kalfkoeien;
 - 40 stuks vrouwelijk jongvee;
 - 20 stuks schapen en
 - 2 paarden.

Lozingen op een mestkelder

- 7.2. Gier en mest moeten worden afgevoerd naar een mestdichte opslagruimte.
- 7.3. Spoel- en schrobwater afkomstig uit stallen moet worden afgevoerd naar een mestdichte opslagruimte.
- 7.4. Afvalwater afkomstig van een kadaverplaats dan wel een mobiele kadaverbak moet worden afgevoerd naar een mestdichte opslagruimte.

Opslag van voer

- 7.5. Het voer, met uitzondering van kuilvoer, moet worden bewaard in uitsluitend voor dit doel gebezigde bewaarplaatsen, die rat- en muiswerend zijn ingericht.
- 7.6. Kunststoffolie, (afval)landbouwplastic, autobanden, jerrycans en sjorbanden, welke niet direct worden gebruikt voor de aanwezige kuilvoeropslag, moeten in de bedrijfsgebouwen worden opgeslagen.
- 7.7. In afwijking van het vorige voorschrift mogen autobanden en (afval)landbouwplastic buiten de bedrijfsgebouwen zijn opgeslagen. De opslag moet dan plaatsvinden op een afstand van minimaal 3 m vanaf de erfgrens, en moet zodanig zijn vastgezet dat het opgeslagen materiaal niet buiten de inrichting kan geraken.
- 7.8. De kuilvoeropslag van gras of snijmaïs of een opslag van voederproducten moet blijvend zijn afgedekt met een kunststoffolie, behoudens tijdens het uithalen van het product. Eventuele beschadigingen aan de afdekfolie moeten zo spoedig mogelijk worden hersteld.

- 7.9. Het uitgehaalde kuilvoer moet direct in de stal, dan wel in een afgesloten ruimte worden geplaatst, of op een zodanige wijze worden afgedekt dat geen stankoverlast kan ontstaan. Direct na het uithalen van het kuilvoer moet de kuil door middel van kunststoffolie, vastgelegd met zogenaamde zandslurven of een hieraan tenminste gelijkwaardige voorziening, worden toegedekt. Eventuele restanten van het kuilvoer moeten op een zodanige wijze worden opgeslagen dat geen stankoverlast kan ontstaan.

Luchtverontreiniging en stankhinder

- 7.10. Bij het vullen van voedersilo's moet stofverspreiding worden voorkomen door het via de ontluchting ontwijkende stof op doeltreffende wijze op te vangen, bijvoorbeeld door middel van een doekenfilter of een gelijkwaardige voorziening.

Mest, algemeen

- 7.11. Het terrein van de inrichting mag niet worden bevloeid of op een andere wijze van een laag mest of gier worden voorzien. Deze bepaling is uiteraard niet van toepassing op het bemesten van grond volgens de normale bemestingspraktijk.
- 7.12. Bij verwijdering van mest en gier mag de omgeving niet worden verontreinigd. Transport van dunne mest en gier moet daarom geschieden in volledig gesloten tankwagens, die in zindelijke staat moeten verkeren.
- 7.13. Vaste mest moet worden getransporteerd met behulp van daartoe geschikte transportmiddelen, die op correcte wijze zijn beladen.

Dunne mest in kelders

- 7.14. Dunne mest en gier moeten uit de stallen worden afgevoerd naar de hiervoor bestemde mestdichte opslagruimten. Indien deze opslagruimten niet onder de stallen zijn gelegen, moet het transport geschieden door middel van gesloten en mestdichte riolen of een daaraan gelijkwaardige voorziening. De opslagruimten mogen niet zijn voorzien van een overstort.
- 7.15. Behoudens tijdens het ledigen moeten de opslagruimten door middel van goed sluitende deksels, luiken of een daaraan gelijkwaardige voorziening, gesloten worden gehouden.
- 7.16. De mestopslag mag geen direct verdampend oppervlak in de buitenlucht hebben.
- 7.17. Ten gevolge van het vullen of ledigen van een kelder of anderszins mag geen verontreiniging van de bodem plaatsvinden. De bewaring van dunne mest in een kelder moet geschieden op tenminste 10 cm onder de rand van de kelder.
- 7.18. Het mixen en roeren van de drijfmest moet worden beperkt tot kort voor het uitrijden.

Opslag van vaste mest op een mestplaat

- 7.19. De in de stallen aanwezige vaste mest moet worden verzameld en overgebracht naar de mestplaat, dan wel direct uit de inrichting worden afgevoerd.
- 7.20. De opslag van vaste mest buiten de stal moet geschieden op een mestplaat. De mestplaat moet mestdicht zijn en zijn voorzien van een opstaande rand of een gelijkwaardige voorziening. De stapeling van de mest op deze plaat moet zodanig geschieden dat uitzakkend mestvocht niet van de mestplaat kan vloeien. Dit vocht moet, voor zover van toepassing, door middel van een gesloten, mestdichte riolering, worden afgevoerd naar een mestdichte opslagruimte of opslagput. De opslagruimte moet van voldoende inhoud zijn om ook het hemelwater dat binnen de mestplaat valt te kunnen bergen.

8. OPSLAG VAN KUNSTMEST (TYPE C) IN EEN SILO

- 8.1. De opslag van kunstmest moet geschieden in een uitsluitend voor dit doel bestemde silo. Brandbare, gevaarlijke en ontplofbare stoffen mogen niet aanwezig zijn in de silo.
- 8.2. In de silo mogen alleen nitraathoudende meststoffen van het type C worden opgeslagen.
- 8.3. De silo moet zijn vervaardigd van kunststof of metaal en constructief voldoende sterk zijn uitgevoerd.

- 8.4. Binnen een afstand van 3 m van de silo mogen geen goederen of stoffen aanwezig zijn met uitzondering van materialen en apparatuur welke noodzakelijk zijn voor ongevalbestrijding. De silo moet vanuit verschillende richtingen en onder alle weersomstandigheden met voertuigen bereikbaar zijn voor ongevalbestrijding.
- 8.5. De silo moet zijn voorzien van een ontluchting met een voldoende grote diameter, zodanig dat bij aftappen geen onderdruk in de silo kan ontstaan.
- 8.6. Binnen een afstand van 3 m van de silo mag geen ander kunstlicht worden gebruikt dan elektrisch licht.
- 8.7. Binnen een afstand van 10 m van nitraathoudende kunstmeststoffen mogen zich geen K1- of K2-vloeistoffen bevinden en binnen 5 m geen K3-vloeistoffen.

9. OPSLAG EN GEBRUIK VAN BESTRIJDINGSMIDDELEN

- 9.1. Bestrijdingsmiddelen en ongereinigde lege verpakking daarvan mogen voor en na gebruik uitsluitend op het terrein van de inrichting aanwezig zijn, als deze zijn opgeslagen in een speciaal daartoe bestemde kast. In deze kast mag niet meer dan 200 kg of l van deze middelen zijn opgeslagen.
- 9.2. De bestrijdingsmiddelen moeten droog en koel worden bewaard.
- 9.3. Vloeibare bestrijdingsmiddelen moeten zijn opgesteld in of boven een lekbakconstructie welke de gehele voorraad van de daarin of daarboven opgestelde vloeistoffen kan bevatten.
- 9.4. Vloeibare bestrijdingsmiddelen moeten gescheiden van vaste bestrijdingsmiddelen zijn opgeslagen. Onderlinge vermenging van de bestrijdingsmiddelen en beschadigingen van de verpakkingen moeten worden voorkomen.
- 9.5. Restanten bestrijdingsmiddelen mogen in de inrichting aanwezig zijn, mits deze restanten in de verpakking, waarin deze zijn aangevoerd, worden bewaard in doelmatige vloeistofdichte vaten, welke door een goed passend deksel moeten zijn afgesloten.
- 9.6. Gemorste bestrijdingsmiddelen moeten zo snel mogelijk worden geabsorbeerd en opgeruimd. Hiertoe moet voldoende absorptiemiddel aanwezig zijn. Voor het opruimen van gemorste bestrijdingsmiddelen moet een duidelijk leesbare instructie op de bestrijdingsmiddelenkast zijn aangebracht.
- 9.7. Gebruikte absorptiemiddelen en niet meer voor gebruik geschikte gemorste bestrijdingsmiddelen moeten als gevaarlijke afvalstoffen worden behandeld.
- 9.8. De kast moet in goede staat van onderhoud en in nette staat verkeren.
- 9.9. Verpakte bestrijdingsmiddelen mogen niet worden gestapeld, tenzij de emballage geschikt is voor stapelen of hiertoe voorzieningen worden toegepast.
- 9.10. De bestrijdingsmiddelenkast moet regelmatig worden gecontroleerd op lekkages of beschadiging van de aanwezige emballage.
- 9.11. De toegangsdeur van de kast moet buiten de tijd dat hier door een bevoegd persoon bestrijdingsmiddelen worden ingezet of uitgehaald met een deugdelijk slot zodanig zijn afgesloten dat deze door onbevoegden niet kan worden geopend.
- 9.12. Aan de buitenzijde van de opslagruimte moeten waarschuwingsborden zijn geplaatst, welke het gevaar van de opgeslagen stoffen aanduiden. Op daartoe geschikte plaatsen moeten zijn aangebracht;
 - het opschrift "bestrijdingsmiddelen", alsmede een doodshoofd, overeenkomstig de Beschikking vaststelling modellen waarschuwings- en verbodssignalen als bedoeld in het Bestrijdingsmiddelenbesluit (Staatsblad 1964, 328).

10. BOVENGRONDSE TANK VOOR DE OPSLAG VAN DIESELOLIE

10.1. Alle in dit hoofdstuk vermelde certificaten en rapporten dienen binnen de inrichting aanwezig te zijn en dienen te worden opgenomen in het milieulogboek; tevens dient een afschrift van deze certificaten en rapporten aan het bevoegd gezag te worden overlegd.

10.2. Tanks, opvangbakken en leidingen en/of appendages en andere tot de tankinstallatie behorende onderdelen dienen tegen aanrijding en andere mechanische beschadiging te zijn beschermd en in goede staat van onderhoud te verkeren.

Constructie-eisen

10.3. Een tank geplaatst na het in werking treden van deze vergunning, dient te zijn voorzien van een nummer dat correspondeert met het bij de tank behorende geregistreerde en genummerde KIWA-tankcertificaat; een exemplaar van het KIWA-tankcertificaat dient vóór het plaatsen van de tank aan het bevoegd gezag te worden overlegd.

10.4. Een tank dient ten minste éénmaal per 15 jaar inwendig en uitwendig geheel te worden geïnspecteerd en waar nodig te worden hersteld. Van de inspectie en meting moet een door of namens KIWA afgegeven bewijs worden overgelegd aan het bevoegd gezag.

10.5. Indien minder dan 90 % van de genormeerde wanddikte is overgebleven na een gelijkmatige aantasting door corrosie of minder dan 67% van de genormeerde wanddikte na een aantasting door putvormige corrosie, verkeert een tank in "slechte staat".

10.6. Indien een tank in "slechte staat" verkeert moet:

- a. dit direct aan het bevoegd gezag worden gemeld;
- b. het in de tank opgeslagen product zo spoedig mogelijk doch uiterlijk binnen één maand uit de tank zijn verwijderd;
- c. de tank binnen vier maanden zijn verwijderd of op andere wijze definitief buiten gebruik zijn gesteld;
- d. na het uitvoeren van eventuele herstelwerkzaamheden aan de tank, door middel van een door KIWA afgegeven herstelcertificaat. Voor ingebruikname worden aangetoond dat de tank weer voldoet aan de daaraan gestelde normen.

10.7. De buitenzijde van de tank dient afdoende tegen corrosie te zijn beschermd. Deze uitwendige bescherming dient om verdamping van product en daarmee luchtverontreiniging tegen te gaan. De bescherming dient bij voorkeur licht van kleur te zijn met een hoge totale stralingsreflectie.

Opvangbak

10.8. Een tank moet zijn omgeven door een vloeistofdichte opvangbak. Een opvangbak moet voldoende sterk zijn om weerstand te kunnen bieden aan de als gevolg van een lekkage optredende vloeistofdruk. Een metalen opvangbak dient een minimale wanddikte te hebben van 3 mm en dient afdoende tegen corrosie te zijn beschermd. Zonodig moet de bak tegen verzakking zijn gefundeerd.

10.9. De inhoud van een opvangbak moet ten minste gelijk zijn aan de opslagcapaciteit van de tank.

10.10. In een opvangbak verzameld regenwater dient te worden afgevoerd door een aan de opvangbak aangebrachte afvoer. Deze afvoer dient zo dicht mogelijk bij de wand van de opvangbak te zijn voorzien van een afsluiter. Deze afsluiter moet gesloten worden gehouden en mag alleen voor het verwijderen van regenwater worden geopend.

10.11. Boven de opvangbak dient een afdak te zijn aangebracht, zodanig dat geen regenwater in de bak kan komen.

10.12. Eventueel in de opvangbak verzameld product en/of regenwater moet zo spoedig mogelijk worden verwijderd.

10.13. Met olie verontreinigd water dient als gevaarlijk afval te worden afgevoerd.

10.14. Een tank met opvangbak dient op een vlakke ondergrond te zijn geplaatst die uit onbrandbaar materiaal bestaat. Tevens dient de tank in de richting van het peilpunt onder een afschot van ten minste 1:100 zijn geplaatst. Een tank met opvangbak dient zonodig doelmatig te zijn gefundeerd.

Een fundering moet van onbrandbaar materiaal zijn vervaardigd. Een ondergrond of een fundering dient in goede staat van onderhoud te verkeren.

Leidingen en appendages

- 10.15. Een tankinstallatie dient met de aanwezige leidingen en appendages vloeistofdicht, voldoende sterk zijn en tegen corrosie te zijn beschermd. Leidingen en appendages dienen daar waar nodig tegen beschadiging zijn beveiligd.
- 10.16. De ontluichtingsleiding van een tank moet altijd een open verbinding van de tank met de buitenlucht verzekeren, en zodanig zijn geconstrueerd dat inregenen wordt voorkomen. De uitmonding van de ontluichtingsleiding moet zich op een zodanige plaats bevinden, dat ontwijkende gasmengsels zich niet kunnen verzamelen in een besloten ruimte, noch kunnen uitstromen nabij schoorstenen, ramen of andere openingen in gebouwen. De ontluichtingsleiding mag zich niet in een spouw bevinden.
- 10.17. Een tank waarbij het vulpunt zich buiten de opvangbak bevindt, dient te zijn voorzien van een morsbak met een opslagcapaciteit die gelijk is aan het volume van de vulleiding met een minimum van 60 liter. Een morsbak moet beschermd zijn tegen inregenen.

Afleveren van brandstof

- 10.18. Het afleveren van brandstof dient zonder morsen te geschieden.
- 10.19. Er moet voldoende absorptiemateriaal aanwezig zijn om eventueel gemorste of gelekte vloeistof op te nemen.
- 10.20. De dieselolie mag slechts worden overgetapt in vaatwerk, reservoirs of tanks, welke geschikt zijn voor dit product.
- 10.21. Bij het af- en overtappen met behulp van een slang, moet de slang bestand zijn tegen dieselolie.
- 10.22. Een slang moet tijdens het gebruik zodanig worden ondersteund en beschermd, dat beschadiging wordt voorkomen.
- 10.23. Vloeistof die zich na gebruik nog in de slang bevindt, moet worden opgevangen.
- 10.24. Wanneer de afleverslang niet in gebruik is, moet deze knikvrij boven een lekbakconstructie hangen.
- 10.25. De pomp moet zich boven een vloeistofdichte lekbakconstructie bevinden.
- 10.26. De pomp moet zodanig zijn ingericht, dat slechts gedurende een daartoe strekkende opzettelijke bediening, vloeistof uit de pomp kan stromen.
- 10.27. Het afleveren van vloeistof is verboden, indien daarbij wordt gerookt of enigerlei vuur of open kunstlicht aanwezig is, of de motor van het voertuig, waaraan de brandstof wordt afgeleverd, in werking is.
- 10.28. Op of bij een pomp moet met duidelijk leesbare letters het opschrift zijn aangebracht:
... VOERTUIGMOTOR AFZETTEN, ROKEN EN VUUR VERBODEN ...

Vullen van een tank

- 10.29. Een tank mag voor ten hoogste 95% met vloeistof worden gevuld. Indien een tank wordt gevuld via een vulleiding, moet deze aansluiting in de tank zijn voorzien van een overvulbeveiliging, die zodanig is uitgevoerd, dat de tank voor ten hoogste 95 % kan worden gevuld. De overvulbeveiliging moet zijn voorzien van een KIWA-keur. Het vulpunt moet zijn voorzien van een afsluiter.
- 10.30. Onmiddellijk nadat de vloeistof in een tank is overgebracht en de losslang is afgekoppeld moet de vulopening of vulleiding met een goed sluitende afsluiter worden afgesloten.
- 10.31. Bepaling van het vloeistofniveau moet altijd mogelijk zijn. Een peilstok moet zijn vervaardigd van kunststof of van een metaal dat onedeler is dan staal. Een peilstok moet zijn voorzien van een elastisch einde.

Beëindiging opslag

- 10.32. Wanneer de opslag in een tank wordt beëindigd, dient dit minimaal vijf werkdagen van te voren aan het bevoegd gezag te worden gemeld.
- 10.33. Bij beëindiging van de opslag dient de tank te worden geledigd en inwendig te worden gereinigd door een deskundig tankreinigingsbedrijf.
- 10.34. Bij beëindiging van de opslag in een tank moet ter plaatse van de tank en eventueel ter plaatse van een zich buiten de opvangbak bevindend vulpunt, aftappen en/of zuigpunt, worden nagegaan of bodemverontreiniging is opgetreden door middel van een zintuiglijke inspectie. Indien een zintuiglijke inspectie daartoe aanleiding geeft, dient een grondmonster en zonodig een grondwatermonster te worden genomen welke dienen te worden geanalyseerd op het voorkomen van minerale olie en aromaten.

11. CENTRALE VERWARMING

- 11.1. Een aardgasgestookt toestel moet voldoen aan de CE-merk of GIVEG- keuringseisen, voorzover deze betrekking hebben op de beveiliging, de ontsteking en het ontwijken van gas en moet rechtmatig zijn voorzien van het CE-merk of GIVEG-merk.
- 11.2. Een stooktoestel moet voor de ingebruikneming, alsmede na elke reparatie en wederafstelling van de installatie, aan de hand van de CE-merk of GIVEG- keuringseisen op goed en veilig functioneren worden gecontroleerd door het aardgasleverend bedrijf, het Gastec N.V. of een ander door het aardgasleverend bedrijf erkende deskundige.
- 11.3. Een stook- of verwarmingsinstallatie wordt zo vaak als voor de goede werking noodzakelijk is, onderhouden en afgesteld. Een verwarmingsinstallatie en een verbrandingsgasafvoersysteem worden ten minste een maal per jaar gereinigd en beoordeeld op noodzakelijke afstelling, onderhoud en reparaties.

12. KOEL- EN VRIESINSTALLATIES

Toelichting:

Koel- en vriesinstallaties moeten voor wat betreft het gebruik van koelmiddelen alsmede ten aanzien van de lektheid voldoen aan het gestelde in het "Besluit inzake stoffen die de ozonlaag aantasten" (Staatsblad 1995, nummer 657) en regeling lektheid koelinstallaties 1994.

- 12.1. Koelinstallaties moeten voor wat betreft de veiligheidsaspecten voldoen aan het gestelde in de norm NEN 3380.
- 12.2. In de ruimte waar de koelcompressoren staan opgesteld mag geen opslag van brandbare stoffen plaats vinden.
- 12.3. Een koel- en/of vriesinstallatie moet te allen tijde bereikbaar zijn voor bediening, inspectie en onderhoud.

13. HOGEDRUKREINIGER

- 13.1. Als brandstof voor een hogedrukreiniger mag slechts gasolie, lichte stookolie of petroleum worden gebruikt. Deze brandstof moet zijn opgeslagen in een tank die constructief deel uitmaakt van de hogedrukreiniger en geen grotere inhoud heeft dan 50 l. De brandstoftank moet van een doelmatige constructie zijn en zodanig zijn afgeschermd dat de inhoud onder normale omstandigheden geen hogere temperatuur kan krijgen dan 40°C.
- 13.2. Een branderinstallatie van een hogedrukreiniger moet zodanig zijn ingericht en worden onderhouden dat over het gehele regelgebied een nagenoeg rookloze verbranding wordt verkregen.
- 13.3. Een brandstoftank van een hogedrukreiniger mag voor ten hoogste 95% worden gevuld.

14. MILIEUZORG

- 14.1. Bij vervangingsinvesteringen van opstallen, installaties, apparatuur of bedrijfsinrichting dient vooraf vastgesteld te worden of de voorgenomen vervanging voldoende tegemoet komt aan milieu-aspecten zoals hoog rendement door beperkt energieverbruik, verantwoord materiaal gebruik, isolatie, herbruikbaarheid bij vervanging, alternatieve duurzame energievoorziening, beperkte stikstofoxiden emissie, etc.

Besparing van grondstoffen en voorkomen afvalstoffen

- 14.2. De in de inrichting vrijkomende afvalstoffen moeten met het oog op hergebruik zoveel mogelijk naar soort worden gescheiden, verzameld, bewaard en afgevoerd.
- 14.3. Grond- en hulpstoffen die, om welke reden dan ook, niet meer in de inrichting worden toegepast moeten zo spoedig mogelijk uit de inrichting worden verwijderd. Voor verwijdering van deze stoffen moet onderzocht worden of nuttige toepassing van deze stoffen elders nog mogelijk is.

Registratie van het energie- en waterverbruik

- 14.4. Het energieverbruik moet jaarlijks worden geregistreerd. Hiertoe moeten de volgende energiestromen worden geregistreerd:
- a. het aardgasverbruik (of andere brandstoffen) in m³;
 - b. het elektriciteitsverbruik in kWh;
- 14.5. Het waterverbruik (in m³) moet jaarlijks worden geregistreerd.
- 14.6. De registraties mogen bestaan uit de afrekeningen van de nutsbedrijven, mits deze voldoende informatie verschaffen omtrent het verbruik.
- 14.7. De voornoemde registraties moeten worden opgenomen in het milieulogboek.

Milieulogboek

- 14.8. Er moet een milieulogboek worden bijgehouden, waarin vanaf het van kracht worden van de beschikking ten minste de volgende zaken worden opgenomen;
- deze beschikking, alsmede overige relevante (milieu)vergunningen;
 - de resultaten van de in deze vergunning voorgeschreven keuringen en/of metingen en registraties;
 - de resultaten van de in deze vergunning voorgeschreven onderzoeken;
 - de bevindingen van alle inspecties die met betrekking tot de zorg voor het milieu van belang zijn;
 - datum, tijdstip en alle van belang zijnde gegevens (zoals tijdstip, tijdsduur, aard, hoeveelheid, oorzaak, plaats en windrichting) van voorgevallen incidenten die van invloed zijn op het milieu, met vermelding van de genomen maatregelen.
 - de registratie van bedrijfsafvalstoffen; deze registratie moet geschieden per categorie zoals papierafval, metaalafval, plasticafval, grofvuil; per afgevoerde partij moeten de transporteur en de hoeveelheid van het bedrijfsafval worden aangegeven;
 - de registratie van gevaarlijke afvalstoffen over een periode van ten minste 5 jaar; de registratie moet geschieden naar aard en samenstelling; tevens moet de datum van afvoer van de betreffende partij afval, de hoeveelheid en de naam van de transporteur worden geregistreerd.
- 14.9. Het milieulogboek moet te allen tijde beschikbaar zijn voor inzage door een door het bevoegd gezag aangewezen toezichthoudend ambtenaar.

...

Verzendlijst behorende bij kennisgeving ontwerp-beschikking ingevolge de Wet milieubeheer van:

Maatschap C [REDACTED] om een nieuwe, de gehele inrichting omvattende vergunning voor een veehouderijbedrijf met caravanstalling op het perceel **Tiendweg Oost 8 te Ouderkerk aan den Yssel.**

Nr. R 03225/2002

Verzonden aan:

- Aanvrager (+ ontwerp-beschikking)
- Inspectie Milieuhygiëne Zuid-Holland, Postbus 5312, 2280 HH Rijswijk (+ ontwerp-beschikking)

- gemeente Ouderkerk voor publicatie in "de Postiljon" d.d. 30 januari 2002
- publicatiebord

- bewoners/gebruikers van het perceel:
= geen =

VERZONDEN 28 JAN. 2002



GEMEENTE OUDERKERK

Milieudienst Midden-Holland, Thorbeckelaan 5, Postbus 45, 2800 AA GOUDA, [REDACTED]

Aan
Maatschap [REDACTED]
Tiendweg Oost 8
2935 LE OUDERKERK AAN DEN YSSEL

Afdeling : Uitvoering milieuwetten

Kenmerk : R03225/GD/GA

Doorkiesnr. : 545733

Gouda : 9 april 2002

Onderwerp : Beschikking en kennisgeving Wet milieubeheer

VERZONDEN - 9 APR. 2002

Geachte maatschap,

Ingevolge het bepaalde in afdeling 3.5 van de Algemene wet bestuursrecht, juncto artikel 13.4 van de Wet milieubeheer, doen wij u hierbij een exemplaar toekomen van de aan u verleende revisievergunning ingevolge de Wet milieubeheer voor een veehouderijbedrijf en caravanstalling op het perceel Tiendweg Oost 8 te Ouderkerk aan den Yssel.

Hoogachtend
Burgemeester en wethouders van Ouderkerk,
namens dezen,
directeur Milieudienst Midden-Holland,





Hoogachtend
Burgemeester en wethouders van Ouderkerk,
namens dezen,
directeur Milieudienst Midden-Holland.



GEMEENTE OUDERKERK

WET MILIEUBEHEER

Terinzagelegging beschikking

In het gemeentehuis te Ouderkerk aan den Yssel ligt vanaf **11 april tot en met 23 mei 2002**, elke werkdag van 09.00 tot 12.00 uur, onderstaande beschikking ingevolge de Wet milieubeheer ter inzage:

- **Maatschap [REDACTED]** om een nieuwe, de gehele inrichting omvattende vergunning voor een veehouderijbedrijf en caravanstalling op het perceel **Tiendweg Oost 8 in Ouderkerk aan den IJssel**.

In overleg (tel.: [REDACTED]) is ook buiten deze uren inzage mogelijk.

Tegen de ontwerp-beschikking zijn geen adviezen en/of bedenkingen ingebracht.

Tegen de beschikking kan **tot en met 23 mei 2002** beroep worden ingesteld bij de afdeling bestuursrechtspraak van de Raad van State, Postbus 20019, 2500 EA 's Gravenhage (in tweevoud).

Beroep kan worden ingesteld door:

- degenen die bedenkingen hebben ingebracht tegen de ontwerp-beschikking;
- belanghebbenden die redelijkerwijs niet in staat waren bedenkingen in te brengen tegen de ontwerp-beschikking.

De beschikking wordt van kracht met ingang van de dag na het einde van de hiervoor genoemde beroepstermijn, tenzij voor deze datum beroep is ingesteld en met toepassing van artikel 8.81 van de Algemene wet bestuursrecht een verzoek tot het treffen van een voorlopige voorziening is gedaan.

Dit verzoek moet binnen de bovengenoemde termijn worden gericht aan de voorzitter van de afdeling bestuursrechtspraak van de Raad van State, Postbus 20019, 2500 EA Den Haag.

De beschikking wordt niet van kracht voor op dat verzoek is beslist.

Van degene die beroep heeft ingesteld en/of een verzoek om voorlopige voorziening heeft gedaan, wordt een zeker bedrag aan griffiegeld verlangd. On- of minvermogenden kunnen hiervan geheel of gedeeltelijk worden vrijgesteld.

Voor nadere inlichtingen over de hoogte van het bedrag kunt u zich wenden tot de Raad van State voornoemd (tel. [REDACTED]).

Ouderkerk aan den Yssel,
Burgemeester en wethouders van Ouderkerk



GEMEENTE OUDERKERK

WET MILIEUBEHEER

(Beschikking)

Gewaarmerkt door het Gemeentebestuur
van Ouderkerk
De Secretaris.
Nr 03225
26 MAART 2002

NR : R 03225/2002

BESLUIT VAN BURGEMEESTER en WETHOUDERS van OUDERKERK

Onderwerp aanvraag

Op 4 december 2001 is een aanvraag ingekomen tot verlening van een nieuwe, de gehele inrichting omvattende vergunning ingevolge artikel 8.4. van de Wet milieubeheer voor een agrarisch bedrijf met een stalling voor caravans, boten, vouwwagens en campers op het perceel **Tiendweg Oost 8 te Ouderkerk aan den IJssel**, kadastraal bekend gemeente Ouderkerk, sectie B, nummers 1390, 3104 en 3141.

De aanvraag betreft een inrichting behorende tot categorie 8.1a van Bijlage I van het Inrichtingen- en vergunningenbesluit milieubeheer.

De aanvraag is ingediend door:

Mts. [REDACTED]

Tiendweg Oost 8, 2935 LE Ouderkerk aan den IJssel

Op 15 maart 1994 is een revisievergunning verleend voor het uitbreiden/wijzigen en in werking hebben van een agrarisch bedrijf voor de locatie Tiendweg Oost 8 te Ouderkerk aan den IJssel. Tijdens een controle op 25 oktober 2000 is geconstateerd dat er binnen de inrichting een aantal stallen in gebruik is genomen voor het stallen van caravans. Tevens heeft u aangegeven dat er binnen de inrichting geen varkens meer zullen worden gehouden na december 2000. De vrijkomende stallen zullen ook worden gebruikt voor stalling van caravans, boten, vouwwagens en campers. Qua veebezetting zou het bedrijf kunnen vallen onder de werkingssfeer van het Besluit melkrundveehouderijen. Door de bedrijfsmatige manier waarop de stalling van caravans, boten, vouwwagens en campers plaatsvindt binnen de inrichting, is er geen sprake van het uitsluitend of in hoofdzaak houden van melkvee. Hierdoor kan de bedrijfsvoering niet onder het Besluit melkrundveehouderijen komen te vallen en is besloten een nieuwe, de gehele inrichting omvattende vergunning op grond van de Wet milieubeheer te laten aanvragen. De dichtstbijzijnde woning van derden (burger) ligt op 500 meter afstand.

Procedure

De besluitvormingsprocedure is uitgevoerd overeenkomstig het bepaalde in hoofdstuk 13 van de Wet milieubeheer en hoofdstuk 3, afdeling 3.5 van de Algemene wet bestuursrecht.

Bij dit besluit zijn de volgende adviezen en overwegingen betrokken.

Adviezen

VROM Inspectie regio Zuid West is in de gelegenheid gesteld te adviseren over het ontwerp van de beschikking op de aanvraag om een vergunning.

Van deze gelegenheid is geen gebruik gemaakt.

Openbare zitting

Er is geen gebruik gemaakt van de mogelijkheid om over het ontwerp van de beschikking tijdens een openbare zitting van gedachten te wisselen.

Bedenkingen

Naar aanleiding van de terinzagelegging van de ontwerp- beschikking zijn geen bedenkingen ingebracht.

Overwegingen

Artikel 8.8, eerste lid van de Wet milieubeheer

De volgende aspecten zijn, ingevolge artikel 8.8, eerste lid, van de Wet milieubeheer, bij de beslissing betrokken:

- de bestaande toestand van het milieu;
- de gevolgen voor het milieu, die de inrichting kan veroorzaken;
- de redelijkerwijs te verwachten ontwikkelingen met betrekking tot de inrichting en tot het gebied waar de inrichting is gelegen, die van belang zijn met het oog op de bescherming van het milieu;
- de mogelijkheden om nadelige gevolgen voor het milieu, die de inrichting kan veroorzaken, te voorkomen dan wel zoveel mogelijk te beperken.

Artikel 8.9 van de Wet milieubeheer

Met betrekking tot de inrichting zijn, naast de aan de vergunning verbonden voorschriften, regels op grond van de volgende richtlijnen van toepassing:

- Brochure Veehouderij en Hinderwet;
- De richtlijn Veehouderij en Stankhinder 1996;
- Uitvoeringsregeling Interimwet ammoniak en veehouderij 1994;

Brochure Veehouderij en Hinderwet en de richtlijn Veehouderij en Stankhinder 1996

De situering van de inrichting is getoetst aan de Richtlijn Veehouderij en Stankhinder 1996. In deze richtlijn wordt aangegeven welke minimale afstand tot stankgevoelige objecten in acht moet worden genomen om stankoverlast te voorkomen. Het aantal te houden dieren, het staltype en de aard van de omliggende bebouwing zijn hiervoor bepalend.

In de inrichting worden 70 stuks melkvee, 40 stuks jongvee, 20 schapen en 2 paarden gehouden. De 20 schapen worden alleen tijdens de aflammerperiode binnen de inrichting gehouden. Gedurende de rest van het jaar worden de schapen op het land gehouden.

De 20 schapen komen na omrekening overeen met 7 mve's. In de vergunde situatie waren deze schapen ook al aanwezig, naast de 210 vleesvarkens. Door de opkoopregeling zullen in de huidige bedrijfsvoering geen varkens meer worden gehouden. Ten aanzien van de te houden schapen treedt er geen verandering op ten opzichte van de vergunde situatie.

Met betrekking tot het melkvee en de kalveren moet een afstand van ten minste 50 meter tot de gevels van stankgevoelige objecten worden gehouden. De dichtstbijzijnde woning van derden, zijnde een burgerwoning, ligt op 500 meter van de melkrundveestal. Hiermee wordt ruimschoots voldaan aan de minimale afstand van 50 meter.

Bij de berekening zijn de 7 mve's van de schapen buiten beschouwing gelaten omdat deze reeds vergund waren en alleen tijdens de aflammerperiode binnen de inrichting aanwezig zijn. Tevens zullen er binnen de inrichting geen vleesvarkens (210 stuks) meer worden gehouden waardoor er een verbetering zal optreden ten aanzien van de bestaande situatie. Tevens ligt de dichtstbijzijnde woning derden op een afstand van 500 meter.

Gelet op het voorgaande is er geen sprake van een onaanvaardbare toename van stankhinder.

Interimwet Ammoniak en veehouderij

In de Interimwet Ammoniak en Veehouderij worden regels gegeven ten aanzien van de ammoniakdepositie van veehouderijen.

Voor de bepaling van de depositie is de afstand gemeten vanaf het dichtstbijzijnde emissiepunt tot het dichtstbijzijnde voor verzuring gevoelig gebied van belang. Binnen een straal van 3.000 meter van het bedrijf is geen voor verzuring gevoelig gebied gelegen.

De depositie op een verder weggelegen voor verzuringgevoelig gebied is verwaarloosbaar klein. De Interimwet Ammoniak en Veehouderij vormt geen bezwaar om de gevraagde vergunning te verlenen.

Het Alara-beginsel (as low as reasonably achievable)

Voor zover het voorkómen van nadelige gevolgen voor het milieu niet mogelijk is, zijn aan de vergunning voorschriften verbonden die de grootst mogelijke bescherming bieden, tenzij dat redelijkerwijs niet kon worden gevergd.

Onvoorziene gebeurtenis

Hoofdstuk 17 van de Wet milieubeheer regelt maatregelen in bijzondere omstandigheden. Artikel 17.1 vermeldt dat indien zich een onvoorziene gebeurtenis, zoals een bedrijfsstoornis heeft voorgedaan of zich voordoet, waardoor nadelige gevolgen voor het milieu zijn ontstaan of dreigen te ontstaan, er onmiddellijk maatregelen moeten worden getroffen die redelijkerwijs verlangd kunnen worden om de gevolgen van die gebeurtenis te voorkomen of, voor zover die gevolgen niet kunnen worden voorkomen, zoveel mogelijk te beperken en ongedaan te maken. Artikel 17.2 geeft aan dat het college van burgemeester en wethouders moet worden ingelicht en dat diverse gegevens moeten worden overgelegd.

Besluit

Gelet op de Wet milieubeheer en de Algemene wet bestuursrecht hebben wij besloten de vergunning te verlenen, overeenkomstig de bij dit besluit behorende en als zodanig gewaarmerkte bescheiden, tekening(en) en voorschriften. Voor zover de voorschriften niet anders bepalen, maakt de aanvraag, die als zodanig is gewaarmerkt, onderdeel uit van de vergunning.

Beroep en overige opmerkingen

Wij maken u er op attent dat het verlenen van deze vergunning niet inhoudt, dat hiermee tevens is voldaan aan bepalingen die in andere wetten, verordeningen enz. zijn gesteld, dan wel op grond daarvan kunnen worden voorgeschreven.

Tevens wijzen wij u op paragraaf 20.1 en paragraaf 20.2 van de Wet milieubeheer, op grond waarvan gedurende zes weken vanaf de dag waarop een exemplaar van dit besluit ter inzage is gelegd, beroep kan worden ingesteld bij de Afdeling Bestuursrechtspraak van de Raad van State, Postbus 20019, 2500 EA Den Haag.

Het beroepschrift moet, in tweevoud, worden gericht aan de Raad van State, Afdeling Bestuursrechtspraak (Postbus 20019, 2500 EA Den Haag).

Met toepassing van artikel 8:81 van de Algemene wet bestuursrecht kan een verzoek worden gedaan tot het treffen van een voorlopige voorziening.

Dit verzoek moet worden gericht aan de Voorzitter van de Afdeling Bestuursrechtspraak van de Raad van State (Postbus 20019, 2500 EA Den Haag).

Van degene die beroep heeft ingesteld en/of een verzoek om voorlopige voorziening heeft gedaan, wordt een zeker bedrag aan griffiegeld verlangd. On- of minvermogenden kunnen hiervan geheel of gedeeltelijk worden vrijgesteld.

Voor nadere inlichtingen over de hoogte van het bedrag kunt u zich wenden tot de Raad van State voornoemd (tel. [REDACTED] 6).

Datum verlening: **26 MAART 2002**

Burgemeester en wethouders van Ouderkerk,
namens dezen,
directeur Milieudienst Midden-Holland,

[REDACTED]

drs. A [REDACTED]

VERZONDEN - 9 APR. 2002

Verzonden op:

Een exemplaar van dit besluit is gezonden aan:

- a. Mts. [REDACTED] Tiendweg Oost 8, Ouderkerk a/d IJssel;
- b. VROM Inspectie regio Zuid West, Postbus 5312, 2280 HH Rijswijk

INHOUD

BEGRIPPENLIJST	1
VOORSCHRIFTEN	4
1. ALGEMEEN	4
Elektrische installatie	4
2. GELUID	4
3. BRANDPREVENTIE EN BRANDBESTRIJDING	5
4. STALLING VAN CARAVANS, VOUWWAGENS, CAMPERS EN BOTEN	5
5. AFVALSTOFFEN	5
6. BODEM- EN GRONDWATERBESCHERMING	6
Bodembeschermende voorzieningen	6
7. HET HOUDEN VAN DIEREN	7
Algemeen	7
Lozingen op een mestkelder	7
Opslag van voer	7
Luchtverontreiniging en stankhinder	8
Mest, algemeen	8
Dunne mest in kelders	8
Opslag van vaste mest op een mestplaat	8
8. OPSLAG VAN KUNSTMEST (TYPE C) IN EEN SILO	8
9. OPSLAG EN GEBRUIK VAN BESTRIJDINGSMIDDELEN	9
10. BOVENGRONDSE TANK VOOR DE OPSLAG VAN DIESELOLIE	10
Constructie-eisen	10
Opvangbak	10
Leidingen en appendages	11
Afleveren van brandstof	11
Vullen van een tank	11
Beëindiging opslag	12
11. CENTRALE VERWARMING	12
12. KOEL- EN VRIESINSTALLATIES	12
13. HOGEDRUKREINIGER	12
14. MILIEUZORG	13
Besparing van grondstoffen en voorkomen afvalstoffen	13
Registratie van het energie- en waterverbruik	13
Milieulogboek	13

Gewaarmerkt door het Gemeentebestuur
 van Oud-kerk
 Nr 03225 De Secretaris.
 26 MAART 2002

BEGRIPPENLIJST

AFGEWERKTE OLIE

Smeer- en systeemolie die hetzij door vermenging met andere stoffen, hetzij op andere wijze onbruikbaar is geworden voor het doel waarvoor zij oorspronkelijk was bestemd. Afgewerkte olie moet worden beschouwd als een gevaarlijke afvalstof (afgewerkte boor-, snij-, slijp- en walsolie of emulsies daarvan worden niet beschouwd als afgewerkte olie, wel als gevaarlijke afvalstof).

AFVALWATER

Alle water waarvan de houder zich -met het oog op de verwijdering daarvan ontdoet, voornemens is zich te ontdoen of zich moet ontdoen.

BEDRIJFSRIOLERING

Voorziening voor de afvoer van bedrijfsafvalwater vanuit de inrichting naar een openbaar riool of een andere voorziening voor de inzameling en het transport van afvalwater.

BESLUIT INZAKE STOFFEN DIE DE OZONLAAG AANTASTEN

Besluit van 25 oktober 1995, betreffende de implementatie van de door de Raad van de Europese Gemeenschap vastgestelde verordening nr. 3093/94, betreffende stoffen die de ozonlaag aantasten (Staatsblad 1995, nr 657).

BEVOEGD GEZAG

Het college van burgemeester en wethouders van de gemeente Ouderkerk.

CE-MERK

Conformité Européene; Europees keurmerk betreffende veiligheidseisen.

DIN

Een door het Deutsches Institut für Normung e.V. (DIN) uitgegeven publicatie.

DUNNE MEST

Dierlijke mest die verpompbaar is en bestaat uit feces en urine of uitsluitend urine, al dan niet vermengd met mors-, spoel-, reinigings- of regenwater.

EMBALLAGE

Glazen flessen tot 5 l, kunststof flessen en vaten tot 60 l, metalen bussen tot 25 l, stalen vaten en kunststof drums tot 300 l, papieren en kunststof zakken en laadketels.

FOLIE

Folie dat is vervaardigd van al dan niet versterkte kunststof, rubber of versterkte bitumen.

GASTEC

Nederlands centrum voor gastechnologie; Een controlerende instantie die stooktoestellen keurt op het voldoen aan gestelde CE-keuringseisen of GIVEG-keuringseisen

GELUIDSNIVEAU IN dB(A)

Het niveau van het ter plaatse optredende geluid, uitgedrukt in dB(A), overeenkomstig de NEN 10651 en de door de Internationale Electrotechnische Commissie (IEC) ter zake opgestelde regels, zoals neergelegd in de IEC-publicatie no. 651, uitgave 1979.

K1-VLOEISTOF

Een brandbare vloeistof waarvan het vlampunt lager is dan 21°C, bepaald volgens NEN-EN 57, en die bij 37,8°C een dampspanning heeft van ten minste 35 kPa en ten hoogste 100 kPa, bepaald volgens NEN-EN 12, of een verfproduct waarvan het vlampunt lager is dan 21°C.

K2-VLOEISTOF

Een brandbare vloeistof waarvan het vlampunt is gelegen tussen 21°C en 55°C, bepaald volgens NEN-EN 57, of een verfproduct waarvan het vlampunt is gelegen tussen de 21°C en 55°C.

K3-VLOEISTOF

Een brandbare vloeistof waarvan het vlampunt is gelegen tussen 55°C en 100°C, bepaald volgens NEN-ISO 2719, of een verfproduct waarvan het vlampunt is gelegen tussen 55°C en 100°C. Voorbeelden van K3-vloeistoffen zijn: gasolie, dieselolie, huisbrandolie.

LANGTIJDGEMIDDELD BEOORDELINGSNIVEAU (Lar.LT)

Het gemiddelde van de afwisselende niveaus van het ter plaatse in de loop van een bepaalde periode optredende geluid, waarbij tevens rekening wordt gehouden met de afzonderlijke geluidsbijdragen tijdens de verschillende bedrijfstoestanden van de inrichting, alsmede het karakter van het geluid (impulsachtig, tonaal, muziek) en variaties van het immissieniveau als gevolg van verschillende weersomstandigheden (meteocorrectie), vastgesteld overeenkomstig de "Handleiding meten en rekenen industrielawaai, 1999".

LEKBAKCONSTRUCTIE

Een vloeistofdichte bak van steen, beton, staal of kunststof materiaal. De lekbakconstructie moet bestand zijn tegen de als gevolg van lekkage optredende plotselinge vloeistofdruk, alsmede de inwerking van de opgeslagen vloeistoffen en een inhoud hebben ten minste gelijk aan de totale hoeveelheid erin opgeslagen vloeistoffen, tenzij in het desbetreffende voorschrift anders is aangegeven. De lekbakconstructie moet in pandig zijn, dan wel in de open lucht voorzien van een afdak voor de werking van hemelwater.

MESTKELDER

Een beneden het maaiveld gelegen reservoir van beton of metselwerk bestemd voor de opslag van dunne mest.

MESTPLAAT

Opslagplaats van vaste mest buiten de stal.

NEN

Een door het Nederlandse Normalisatie Instituut (NNI) uitgegeven norm.

NEN 1010

De Nederlandse norm NEN 1010, getiteld: "Veiligheidsbepalingen voor laagspanningsinstallaties".

NEN 2559

De Nederlandse norm NEN 2559, getiteld: "Controle en onderhoud van draagbare blustoestellen".

NEN 3380

De Nederlandse norm NEN 3380, getiteld: "Veiligheid van koelinstallaties" (1971).

NEN-EN

Een door het Comité Européen de Normalisation opgestelde en door het Nederlands Normalisatie Instituut (NNI) als Nederlandse norm aanvaarde en uitgegeven norm.

NEN-EN 671-1

Vaste brandblusinstallaties -Slangsystemen- deel 1: vaste slanghaspels met vormvaste slang (1995)

NEN-ISO

Een door de International Organization for Standardization opgestelde en door het Nederlands Normalisatie Instituut (NNI) als Nederlandse norm aanvaarde en uitgegeven norm.

ONBRANDBAAR

Het onbrandbaar zijn overeenkomstig het bepaalde in NEN 6064.

OPENBAAR RIOOL

Gemeentelijke voorziening voor de inzameling en het transport van afvalwater.

RIOLERING

Bedrijfsriolering of voorziening voor de inzameling en het transport van afvalwater.

VASTE MEST

Dierlijke mest die niet verpompbaar is.

WONING

Een gebouw of deel van een gebouw dat voor bewoning gebruikt wordt of daartoe is bestemd.

Voor zover een DIN-, NVN-, NEN-, NEN-EN- of NEN-ISO-norm of CPR-richtlijn, waarnaar in een voorschrift verwezen wordt, betrekking heeft op de uitvoering van gebouwen, constructies, toestellen en apparaten, wordt bedoeld de voor de datum, waarop deze vergunning van kracht is geworden, laatst uitgegeven norm of richtlijn met de daarop tot die datum uitgegeven aanvullingen of correctiebladen dan wel - voor zover het op voornoemde datum reeds bestaande gebouwen, constructies, toestellen en apparaten betreft - de norm of richtlijn die bij de aanleg en/of installatie van die gebouwen, constructies, toestellen en apparaten is toegepast, tenzij in het voorschrift anders is bepaald.

Besteladressen

CPR-bladen zijn te verkrijgen bij: SDU Uitgeverij, Plantijnstraat, Afdeling Verkoop Arbeidsinspectie, K 2301, Postbus 20014, 2500 EA Den Haag, tel. [REDACTED].

NVN-, NEN-, NEN-EN-, NEN-ISO-normen zijn te verkrijgen bij het Nederlands Normalisatie-instituut, Postbus 5959, 2600 GB te Delft, tel. [REDACTED].

CUR/PBV-Aanbeveling 44 is te verkrijgen bij Stichting civieltechnisch centrum uitvoering, research en regelgeving/Projectbureau Plan Bodembeschermende Voorzieningen, Postbus 420, 2800 AK Gouda, [REDACTED].

VOORSCHRIFTEN

1. ALGEMEEN

- 1.1. De vergunninghouder is verplicht in de inrichting werkzame personen te instrueren omtrent de voor hen van toepassing zijnde voorschriften van deze vergunning.
- 1.2. De gehele inrichting, inclusief het buitenterrein, moet schoon en ordelijk worden gehouden en in goede staat van onderhoud verkeren.
- 1.3. Het aantrekken van insecten, knaagdieren en ander ongedierte moet worden voorkomen. Zo vaak de omstandigheden daartoe aanleiding geven, moet doelmatige bestrijding van insecten, knaagdieren en ander ongedierte plaatsvinden.
- 1.4. De in de inrichting aangebrachte of gebezigde verlichting alsmede de uit te voeren werkzaamheden moeten zodanig zijn afgeschermd, dat geen directe lichtstraling op gevoelige objecten plaatsvindt die buiten de inrichting gelegen zijn.
- 1.5. Uitmondingen in de buitenlucht van afvoeren van ventilatiesystemen, luchtbehandelinginstallaties of afzuigsystemen, ten aanzien waarvan in deze vergunning geen andere voorschriften zijn gesteld, moeten zodanig zijn gesitueerd dat van de hierdoor uittredende lucht en de daarin aanwezige stoffen geen onaanvaardbare milieugevolgen worden ondervonden buiten de inrichting.

Elektrische installatie

- 1.6. De elektrische installatie moet voldoen aan de voorschriften, zoals aangegeven in de norm NEN 1010.

2. GELUID

- 2.1. Het langtijdgemiddeld beoordelingsniveau (L_A,L_T), veroorzaakt door de in de inrichting aanwezige toestellen en installaties, alsmede door de in de inrichting verrichte werkzaamheden en de daarin plaatsvindende activiteiten, mag op enige plaats op een afstand van 50 meter van de erfgrans niet meer bedragen dan:
 - 45 dB(A) tussen 07.00 en 19.00 uur;
 - 40 dB(A) tussen 19.00 en 23.00 uur;
 - 35 dB(A) tussen 23.00 en 07.00 uur.
- 2.2. Onverminderd het gestelde in voorschrift 2.1. mogen de maximale geluidsniveaus (L_{Amax}), voor zover deze een gevolg zijn van de in de inrichting aanwezige toestellen en installaties, alsmede van de in de inrichting verrichte werkzaamheden en de daarin plaatsvindende activiteiten, gemeten in de meterstand "fast", ter plaatse van de in voorschrift 2.1. genoemde immissiepunten, niet groter zijn dan:
 - 65 dB(A) tussen 07.00 en 19.00 uur;
 - 60 dB(A) tussen 19.00 en 23.00 uur;
 - 55 dB(A) tussen 23.00 en 07.00 uur.
- 2.3. Op zondagen en algemeen erkende feestdagen gelden voor de uren gelegen tussen 07.00 en 19.00 uur de geluidsniveaus die zijn gesteld voor de uren gelegen tussen 19.00 en 23.00 uur.
- 2.4. De controle op, of berekening van de in de voorschriften 2.1. en 2.2. vastgelegde geluidsniveaus, moet geschieden overeenkomstig de "Handleiding meten en rekenen industrielawaai", uitgave 1999. Ook de beoordeling van de meetresultaten moet overeenkomstig deze handleiding plaatsvinden.
- 2.5. Onverminderd het gestelde in de voorschriften 2.1. en 2.2. mogen radio's en andere geluids- of omroepinstallaties, inclusief die van auto's van bezoekers of bevoorradingsauto's, buiten de inrichting niet hoorbaar zijn.

- 2.6. Voorschrift 2.2. is niet van toepassing op het laden en lossen van goederen en het ten behoeve hiervan manoeuvreren van motorvoertuigen, voor zover dit plaatsvindt tussen 07.00 en 19.00 uur, niet zijnde zondagen en algemeen erkende feestdagen.
- 2.7. Gedurende het laden en lossen mogen de motoren van de voertuigen waarin wordt geladen of waaruit wordt gelost niet in werking zijn, tenzij dit noodzakelijk is ten behoeve van de laad- en losapparatuur.
- 2.8. In de inrichting mogen slechts motorvoertuigen en andere apparaten, machines of installaties met een (verbrandings)motor in werking zijn, die zijn voorzien van een doelmatige en in goede staat verkerende geluiddemper en uitlaatsysteem.
- 2.9. Het pneumatisch of mechanisch vullen van voedersilo's of van tankwagens voor gier of dunne mest is verboden tussen 20.00 en 07.00 uur.

3. BRANDPREVENTIE EN BRANDBESTRIJDING

- 3.1. Teneinde een begin van brand effectief te kunnen bestrijden moeten voldoende brandpreventieve maatregelen zijn getroffen en moeten voldoende brandblusmiddelen aanwezig zijn, zoals op de bij de vergunning behorende tekening(en) is aangegeven.
- 3.2. Brandblusmiddelen moeten steeds voor onmiddellijk gebruik beschikbaar zijn en onbelemmerd kunnen worden bereikt.
- 3.3. Draagbare blustoestellen moeten zijn voorzien van een rijkskeurmerk met rangnummer. Deze blustoestellen moeten jaarlijks door een deskundige worden gecontroleerd op hun deugdelijkheid. Van elke controle moet een aantekening worden gemaakt op een bij het apparaat ter inzage aanwezige registratiekaart of sticker. Het onderhoud moet overeenkomstig NEN 2559 geschieden.
- 3.4. Alle machines en toestellen moeten in zodanige staat verkeren, dat hierdoor brand- en/of explosiegevaar wordt vermeden.
- 3.5. Binnen een afstand van 10 m van las- en slijpwerkzaamheden mag zich geen hooi of stro of andere brandbare materialen en gassen bevinden.

4. STALLING VAN CARAVANS, VOUWWAGENS, CAMPERS EN BOTEN

- 4.1. Stalling van caravans, vouwwagens, campers en boten mag alleen plaats vinden binnen de op de tekening aangegeven stallingruimten.
- 4.2. In de gestalde caravans, vouwwagens, campers en boten mogen zich geen gasflessen bevinden.
- 4.3. De gestalde caravans, vouwwagens, campers en boten mogen zich slechts op de dag dat ze worden gebracht of gehaald buiten de stallingsruimte worden geplaatst.
- 4.4. Aan de gestalde caravans, vouwwagens, campers en boten mogen geen onderhouds- en/of reparatie werkzaamheden worden uitgevoerd.

5. AFVALSTOFFEN

- 5.1. Het bewaren en het afvoeren van afvalstoffen moet op ordelijke en nette wijze geschieden. Van afvalstoffen afkomstige geur mag zich niet buiten de inrichting kunnen verspreiden.
- 5.2. Het bewaren en afvoeren van afvalstoffen moet zodanig geschieden dat zich geen afval in of buiten de inrichting kan verspreiden.
- 5.3. Afvalstoffen mogen niet in de inrichting, met inbegrip van het bij de inrichting behorende open terrein, worden verbrand.
- 5.4. In de inrichting mag geen afval worden gestort of begraven.

- 5.5. Kadavers van dieren en afvalstoffen van dierlijke aard mogen, onverminderd het bepaalde in de Destructiewet, niet op het terrein van de inrichting worden begraven. Kadavers van dieren en afvalstoffen van dierlijke aard moeten, in afwachting van afvoer uit de inrichting naar een daartoe ingerichte verwerkingsinrichting, worden bewaard in een deugdelijke, waterdichte verpakking of in een goed gesloten speciaal daartoe bestemde ruimte.
- 5.6. De verpakking of de ruimte waarin kadavers worden bewaard moet regelmatig worden schoongemaakt en ontsmet om stankverspreiding te voorkomen. Het spoelwater dat bij de reiniging vrijkomt moet op de mestkelder worden geloosd.
- 5.7. Gevaarlijke afvalstoffen moeten, in afwachting van vervoer uit de inrichting, gescheiden naar soort worden bewaard in goed gesloten doelmatige verpakking. In de inrichting ontstane gevaarlijke afvalstoffen mogen niet met andere categorieën gevaarlijke afvalstoffen of met andere stoffen worden vermengd of gemengd.
- 5.8. Gevaarlijke afvalstoffen moeten zo vaak als nodig en ten minste éénmaal per jaar uit de inrichting worden afgevoerd.

6. BODEM- EN GRONDWATERBESCHERMING

- 6.1. Indien blijkt dat de bodem en/of het grondwater na het van kracht worden van de vergunning ten gevolge van het inwerking zijn van de inrichting, is verontreinigd of aangetast dan wel dreigt te worden verontreinigd of aangetast, zonder dat er sprake is van een ongewoon voorval in de zin van de Wet bodembescherming, of van bijzondere omstandigheden in de zin van de Wet milieubeheer, moet:
- dit terstond aan het college van burgemeester en wethouders worden gemeld;
 - de aard, de mate en de omvang van de verontreiniging op een door het college van burgemeester en wethouders goed te vinden wijze worden bepaald;
 - de opgetreden verontreiniging van bodem en/of grondwater zulks ter beoordeling van het college van burgemeester en wethouders, op een door deze goed te keuren wijze, binnen een door deze te bepalen termijn, ongedaan worden gemaakt;
 - de oorzaak van de verontreiniging, zulks ter beoordeling van het college van burgemeester en wethouders, op een door deze goed te keuren wijze zo spoedig mogelijk weg te nemen.
 - Eventuele tanks en/of andere objecten (zoals bijvoorbeeld buizen, leidingen en kabels) die met de verontreinigende stof in aanraking zijn geweest, worden gecontroleerd op aantastingen, indien nodig, worden hersteld of vervangen.
- 6.2. Het is verboden vloeistoffen definitief in de bodem te brengen, met uitzondering van oppervlaktewater, hemelwater of drinkwater, indien daaraan geen verontreinigende stoffen zijn toegevoegd, de concentratie verontreinigende stoffen niet door een bewerking van het water is toegenomen en daaraan geen warmte is toegevoegd.
- 6.3. Een riolering voor de afvoer van afvalwater en/of regenwater moet, met inbegrip van alle daarop aangesloten afvoerroosters, schrobputten en afscheiders en bijbehorende verbindingen en afsluiters, vloeistofdicht zijn uitgevoerd. Onderdelen moeten blijvend vloeistofdicht op elkaar aansluiten. De gebruikte materialen moeten bestand zijn tegen het af te voeren afvalwater.
- 6.4. Stoffen moeten zodanig worden bewaard en worden gebezigd dat geen verontreiniging van de bodem optreedt.

Bodembeschermende voorzieningen

- 6.5. Het tanken van motorvoertuigen mag alleen plaatsvinden op de daarvoor bestemde afleverplaats voor motorbrandstoffen.
- 6.6. De vloer moet ter plaatse van het afleverpunt voor motorbrandstoffen over een oppervlakte van 3 m * 5 m zijn voorzien van een aaneengesloten verharding.
- 6.7. Gemorste oliën, vetten en chemicaliën moeten terstond worden opgeruimd. Hiertoe moeten absorptiemateriaal en neutraliserende stoffen in voldoende mate en gebruiksgereed aanwezig zijn. Gebruikte absorptie- of neutralisatiemiddelen moeten worden bewaard en afgevoerd als gevaarlijk afval.

- 6.8. Vloeibare chemicaliën, oliën, afgewerkte olie en/of andere vloeibare gevaarlijke afvalstoffen moeten worden bewaard in goed gesloten vaatwerk. Het vaatwerk moet staan opgesteld boven een lekbakconstructie met een opvangcapaciteit van ten minste de inhoud van de grootste boven de lekbakconstructie opgeslagen emballage vermeerderd met 10% van de overige boven de lekbakconstructie opgeslagen vloeistoffen.
- 6.9. Indien een vat lekt, moet de lekkage terstond worden verholpen of moet de inhoud van het lekkende vat terstond worden overgebracht in een niet lekkend vat dan wel moet het lekkende vat worden overgebracht in een overmaats vat, dat bestand is tegen de lekkende vloeistof.
- 6.10. Leeg en ongereinigd vaatwerk moet worden bewaard en behandeld als gevuld vaatwerk.
- 6.11. Indien vaatwerk bestemd is tot het over- of aftappen van vloeistoffen, moeten het vaatwerk en de aftappunten boven een lekbakconstructie zijn geplaatst.
- 6.12. De bodembeschermende voorzieningen dienen in goede staat van onderhoud te verkeren. Visuele inspecties op de deugdelijkheid van aanwezige bodembeschermende voorzieningen zoals vloeistofdichte bestrating en lekbakken moeten ten minste jaarlijks plaats vinden.
- 6.13. Stalling van tractoren en andere landbouwmachines en werktuigen die olie of chemicaliën bevatten, moet plaatsvinden op een vloeistofdichte vloer. Indien lekkage wordt geconstateerd, moeten onder het voertuig of de machine direct opvangvoorzieningen met voldoende capaciteit worden geplaatst. Van dit voorschrift mag worden afgeweken wanneer oliën, vetten en chemicaliën zorgvuldig uit de tractoren, machines of werktuigen zijn verwijderd.

7. HET HOUDEN VAN DIEREN

Algemeen

- 7.1. In de inrichting mogen ten hoogste de navolgende aantallen dieren aanwezig zijn:
- 70 melk- of kalfkoeien;
 - 40 stuks vrouwelijk jongvee;
 - 20 stuks schapen en
 - 2 paarden.

Lozingen op een mestkelder

- 7.2. Gier en mest moeten worden afgevoerd naar een mestdichte opslagruimte.
- 7.3. Spoel- en schrobwater afkomstig uit stallen moet worden afgevoerd naar een mestdichte opslagruimte.
- 7.4. Afvalwater afkomstig van een kadaverplaats dan wel een mobiele kadaverbak moet worden afgevoerd naar een mestdichte opslagruimte.

Opslag van voer

- 7.5. Het voer, met uitzondering van kuilvoer, moet worden bewaard in uitsluitend voor dit doel gebezigde bewaarplaatsen, die rat- en muiswerend zijn ingericht.
- 7.6. Kunststoffolie, (afval)landbouwplastic, autobanden, jerrycans en sjorbanden, welke niet direct worden gebruikt voor de aanwezige kuilvoeropslag, moeten in de bedrijfsgebouwen worden opgeslagen.
- 7.7. In afwijking van het vorige voorschrift mogen autobanden en (afval)landbouwplastic buiten de bedrijfsgebouwen zijn opgeslagen. De opslag moet dan plaatsvinden op een afstand van minimaal 3 m vanaf de erfgrens, en moet zodanig zijn vastgezet dat het opgeslagen materiaal niet buiten de inrichting kan geraken.
- 7.8. De kuilvoeropslag van gras of snijmaïs of een opslag van voederproducten moet blijvend zijn afgedekt met een kunststoffolie, behoudens tijdens het uithalen van het product. Eventuele beschadigingen aan de afdekfolie moeten zo spoedig mogelijk worden hersteld.

- 7.9. Het uitgehaalde kuilvoer moet direct in de stal, dan wel in een afgesloten ruimte worden geplaatst, of op een zodanige wijze worden afgedekt dat geen stankoverlast kan ontstaan. Direct na het uithalen van het kuilvoer moet de kuil door middel van kunststoffolie, vastgelegd met zogenaamde zandslurven of een hieraan tenminste gelijkwaardige voorziening, worden toegedekt. Eventuele restanten van het kuilvoer moeten op een zodanige wijze worden opgeslagen dat geen stankoverlast kan ontstaan.

Luchtverontreiniging en stankhinder

- 7.10. Bij het vullen van voedersilo's moet stofverspreiding worden voorkomen door het via de ontluchting ontwijkende stof op doeltreffende wijze op te vangen, bijvoorbeeld door middel van een doekenfilter of een gelijkwaardige voorziening.

Mest, algemeen

- 7.11. Het terrein van de inrichting mag niet worden bevoeid of op een andere wijze van een laag mest of gier worden voorzien. Deze bepaling is uiteraard niet van toepassing op het bemesten van grond volgens de normale bemestingspraktijk.
- 7.12. Bij verwijdering van mest en gier mag de omgeving niet worden verontreinigd. Transport van dunne mest en gier moet daarom geschieden in volledig gesloten tankwagens, die in zindelijke staat moeten verkeren.
- 7.13. Vaste mest moet worden getransporteerd met behulp van daartoe geschikte transportmiddelen, die op correcte wijze zijn beladen.

Dunne mest in kelders

- 7.14. Dunne mest en gier moeten uit de stallen worden afgevoerd naar de hiervoor bestemde mestdichte opslagruimten. Indien deze opslagruimten niet onder de stallen zijn gelegen, moet het transport geschieden door middel van gesloten en mestdichte riolen of een daaraan gelijkwaardige voorziening. De opslagruimten mogen niet zijn voorzien van een overstort.
- 7.15. Behoudens tijdens het ledigen moeten de opslagruimten door middel van goed sluitende deksels, luiken of een daaraan gelijkwaardige voorziening, gesloten worden gehouden.
- 7.16. De mestopslag mag geen direct verdampend oppervlak in de buitenlucht hebben.
- 7.17. Ten gevolge van het vullen of ledigen van een kelder of anderszins mag geen verontreiniging van de bodem plaatsvinden. De bewaring van dunne mest in een kelder moet geschieden op tenminste 10 cm onder de rand van de kelder.
- 7.18. Het mixen en roeren van de drijfmest moet worden beperkt tot kort voor het uitrijden.

Opslag van vaste mest op een mestplaat

- 7.19. De in de stallen aanwezige vaste mest moet worden verzameld en overgebracht naar de mestplaat, dan wel direct uit de inrichting worden afgevoerd.
- 7.20. De opslag van vaste mest buiten de stal moet geschieden op een mestplaat. De mestplaat moet mestdicht zijn en zijn voorzien van een opstaande rand of een gelijkwaardige voorziening. De stapeling van de mest op deze plaat moet zodanig geschieden dat uitzakkend mestvocht niet van de mestplaat kan vloeien. Dit vocht moet, voor zover van toepassing, door middel van een gesloten, mestdichte riolerings, worden afgevoerd naar een mestdichte opslagruimte of opslagput. De opslagruimte moet van voldoende inhoud zijn om ook het hemelwater dat binnen de mestplaat valt te kunnen bergen.

8. OPSLAG VAN KUNSTMEST (TYPE C) IN EEN SILO

- 8.1. De opslag van kunstmest moet geschieden in een uitsluitend voor dit doel bestemde silo. Brandbare, gevaarlijke en ontplofbare stoffen mogen niet aanwezig zijn in de silo.
- 8.2. In de silo mogen alleen nitraathoudende meststoffen van het type C worden opgeslagen.
- 8.3. De silo moet zijn vervaardigd van kunststof of metaal en constructief voldoende sterk zijn uitgevoerd.

- 8.4. Binnen een afstand van 3 m van de silo mogen geen goederen of stoffen aanwezig zijn met uitzondering van materialen en apparatuur welke noodzakelijk zijn voor ongevalbestrijding. De silo moet vanuit verschillende richtingen en onder alle weersomstandigheden met voertuigen bereikbaar zijn voor ongevalbestrijding.
- 8.5. De silo moet zijn voorzien van een ontluchting met een voldoende grote diameter, zodanig dat bij aftappen geen onderdruk in de silo kan ontstaan.
- 8.6. Binnen een afstand van 3 m van de silo mag geen ander kunstlicht worden gebruikt dan elektrisch licht.
- 8.7. Binnen een afstand van 10 m van nitraathoudende kunstmeststoffen mogen zich geen K1- of K2-vloeistoffen bevinden en binnen 5 m geen K3-vloeistoffen.

9. OPSLAG EN GEBRUIK VAN BESTRIJDINGSMIDDELEN

- 9.1. Bestrijdingsmiddelen en ongereinigde lege verpakking daarvan mogen voor en na gebruik uitsluitend op het terrein van de inrichting aanwezig zijn, als deze zijn opgeslagen in een speciaal daartoe bestemde kast. In deze kast mag niet meer dan 200 kg of 1 van deze middelen zijn opgeslagen.
- 9.2. De bestrijdingsmiddelen moeten droog en koel worden bewaard.
- 9.3. Vloeibare bestrijdingsmiddelen moeten zijn opgesteld in of boven een lekbakconstructie welke de gehele voorraad van de daarin of daarboven opgestelde vloeistoffen kan bevatten.
- 9.4. Vloeibare bestrijdingsmiddelen moeten gescheiden van vaste bestrijdingsmiddelen zijn opgeslagen. Onderlinge vermenging van de bestrijdingsmiddelen en beschadigingen van de verpakkingen moeten worden voorkomen.
- 9.5. Restanten bestrijdingsmiddelen mogen in de inrichting aanwezig zijn, mits deze restanten in de verpakking, waarin deze zijn aangevoerd, worden bewaard in doelmatige vloeistofdichte vaten, welke door een goed passend deksel moeten zijn afgesloten.
- 9.6. Gemorste bestrijdingsmiddelen moeten zo snel mogelijk worden geabsorbeerd en opgeruimd. Hiertoe moet voldoende absorptiemiddel aanwezig zijn. Voor het opruimen van gemorste bestrijdingsmiddelen moet een duidelijk leesbare instructie op de bestrijdingsmiddelenkast zijn aangebracht.
- 9.7. Gebruikte absorptiemiddelen en niet meer voor gebruik geschikte gemorste bestrijdingsmiddelen moeten als gevaarlijke afvalstoffen worden behandeld.
- 9.8. De kast moet in goede staat van onderhoud en in nette staat verkeren.
- 9.9. Verpakte bestrijdingsmiddelen mogen niet worden gestapeld, tenzij de emballage geschikt is voor stapelen of hiertoe voorzieningen worden toegepast.
- 9.10. De bestrijdingsmiddelenkast moet regelmatig worden gecontroleerd op lekkages of beschadiging van de aanwezige emballage.
- 9.11. De toegangsdeur van de kast moet buiten de tijd dat hier door een bevoegd persoon bestrijdingsmiddelen worden ingezet of uitgehaald met een deugdelijk slot zodanig zijn afgesloten dat deze door onbevoegden niet kan worden geopend.
- 9.12. Aan de buitenzijde van de opslagruimte moeten waarschuwingsborden zijn geplaatst, welke het gevaar van de opgeslagen stoffen aanduiden. Op daartoe geschikte plaatsen moeten zijn aangebracht;
 - het opschrift "bestrijdingsmiddelen", alsmede een doodshoofd, overeenkomstig de Beschikking vaststelling modellen waarschuwings- en verbodssignalen als bedoeld in het Bestrijdingsmiddelenbesluit (Staatsblad 1964, 328).

10. BOVENGRONDSE TANK VOOR DE OPSLAG VAN DIESELolie

- 10.1. Alle in dit hoofdstuk vermelde certificaten en rapporten dienen binnen de inrichting aanwezig te zijn en dienen te worden opgenomen in het milieulogboek; tevens dient een afschrift van deze certificaten en rapporten aan het bevoegd gezag te worden overlegd.
- 10.2. Tanks, opvangbakken en leidingen en/of appendages en andere tot de tankinstallatie behorende onderdelen dienen tegen aanrijding en andere mechanische beschadiging te zijn beschermd en in goede staat van onderhoud te verkeren.

Constructie-eisen

- 10.3. Een tank geplaatst na het in werking treden van deze vergunning, dient te zijn voorzien van een nummer dat correspondeert met het bij de tank behorende geregistreerde en genummerde KIWA-tankcertificaat; een exemplaar van het KIWA-tankcertificaat dient vóór het plaatsen van de tank aan het bevoegd gezag te worden overlegd.
- 10.4. Een tank dient ten minste éénmaal per 15 jaar inwendig en uitwendig geheel te worden geïnspecteerd en waar nodig te worden hersteld. Van de inspectie en meting moet een door of namens KIWA afgegeven bewijs worden overgelegd aan het bevoegd gezag.
- 10.5. Indien minder dan 90 % van de genormeerde wanddikte is overgebleven na een gelijkmatige aantasting door corrosie of minder dan 67% van de genormeerde wanddikte na een aantasting door putvormige corrosie, verkeert een tank in "slechte staat".
- 10.6. Indien een tank in "slechte staat" verkeert moet:
- a. dit direct aan het bevoegd gezag worden gemeld;
 - b. het in de tank opgeslagen product zo spoedig mogelijk doch uiterlijk binnen één maand uit de tank zijn verwijderd;
 - c. de tank binnen vier maanden zijn verwijderd of op andere wijze definitief buiten gebruik zijn gesteld;
 - d. na het uitvoeren van eventuele herstelwerkzaamheden aan de tank, door middel van een door KIWA afgegeven herstelcertificaat. Voor ingebruikname worden aangetoond dat de tank weer voldoet aan de daaraan gestelde normen.
- 10.7. De buitenzijde van de tank dient afdoende tegen corrosie te zijn beschermd. Deze uitwendige bescherming dient om verdamping van product en daarmee luchtverontreiniging tegen te gaan. De bescherming dient bij voorkeur licht van kleur te zijn met een hoge totale stralingsreflectie.

Opvangbak

- 10.8. Een tank moet zijn omgeven door een vloeistofdichte opvangbak. Een opvangbak moet voldoende sterk zijn om weerstand te kunnen bieden aan de als gevolg van een lekkage optredende vloeistofdruk. Een metalen opvangbak dient een minimale wanddikte te hebben van 3 mm en dient afdoende tegen corrosie te zijn beschermd. Zonodig moet de bak tegen verzakking zijn gefundeerd.
- 10.9. De inhoud van een opvangbak moet ten minste gelijk zijn aan de opslagcapaciteit van de tank.
- 10.10. In een opvangbak verzameld regenwater dient te worden afgevoerd door een aan de opvangbak aangebrachte afvoer. Deze afvoer dient zo dicht mogelijk bij de wand van de opvangbak te zijn voorzien van een afsluiter. Deze afsluiter moet gesloten worden gehouden en mag alleen voor het verwijderen van regenwater worden geopend.
- 10.11. Boven de opvangbak dient een afdak te zijn aangebracht, zodanig dat geen regenwater in de bak kan komen.
- 10.12. Eventueel in de opvangbak verzameld product en/of regenwater moet zo spoedig mogelijk worden verwijderd.
- 10.13. Met olie verontreinigd water dient als gevaarlijk afval te worden afgevoerd.
- 10.14. Een tank met opvangbak dient op een vlakke ondergrond te zijn geplaatst die uit onbrandbaar materiaal bestaat. Tevens dient de tank in de richting van het peilpunt onder een afschot van ten minste 1:100 zijn geplaatst. Een tank met opvangbak dient zonodig doelmatig te zijn gefundeerd.

Een fundering moet van onbrandbaar materiaal zijn vervaardigd. Een ondergrond of een fundering dient in goede staat van onderhoud te verkeren.

Leidingen en appendages

- 10.15. Een tankinstallatie dient met de aanwezige leidingen en appendages vloeistofdicht, voldoende sterk zijn en tegen corrosie te zijn beschermd. Leidingen en appendages dienen daar waar nodig tegen beschadiging zijn beveiligd.
- 10.16. De ontluichtingsleiding van een tank moet altijd een open verbinding van de tank met de buitenlucht verzekeren, en zodanig zijn geconstrueerd dat inregenen wordt voorkomen. De uitmonding van de ontluichtingsleiding moet zich op een zodanige plaats bevinden, dat ontwijkende gasmengsels zich niet kunnen verzamelen in een besloten ruimte, noch kunnen uitstromen nabij schoorstenen, ramen of andere openingen in gebouwen. De ontluichtingsleiding mag zich niet in een spouw bevinden.
- 10.17. Een tank waarbij het vulpunt zich buiten de opvangbak bevindt, dient te zijn voorzien van een morsbak met een opslagcapaciteit die gelijk is aan het volume van de vulleiding met een minimum van 60 liter. Een morsbak moet beschermd zijn tegen inregenen.

Afleveren van brandstof

- 10.18. Het afleveren van brandstof dient zonder morsen te geschieden.
- 10.19. Er moet voldoende absorptiemateriaal aanwezig zijn om eventueel gemorste of gelekte vloeistof op te nemen.
- 10.20. De dieselolie mag slechts worden overgetapt in vaatwerk, reservoirs of tanks, welke geschikt zijn voor dit product.
- 10.21. Bij het af- en overtappen met behulp van een slang, moet de slang bestand zijn tegen dieselolie.
- 10.22. Een slang moet tijdens het gebruik zodanig worden ondersteund en beschermd, dat beschadiging wordt voorkomen.
- 10.23. Vloeistof die zich na gebruik nog in de slang bevindt, moet worden opgevangen.
- 10.24. Wanneer de afleverslang niet in gebruik is, moet deze knikvrij boven een lekbakconstructie hangen.
- 10.25. De pomp moet zich boven een vloeistofdichte lekbakconstructie bevinden.
- 10.26. De pomp moet zodanig zijn ingericht, dat slechts gedurende een daartoe strekkende opzettelijke bediening, vloeistof uit de pomp kan stromen.
- 10.27. Het afleveren van vloeistof is verboden, indien daarbij wordt gerookt of enigerlei vuur of open kunstlicht aanwezig is, of de motor van het voertuig, waaraan de brandstof wordt afgeleverd, in werking is.
- 10.28. Op of bij een pomp moet met duidelijk leesbare letters het opschrift zijn aangebracht:
- - - VOERTUIGMOTOR AFZETTEN, ROKEN EN VUUR VERBODEN - - -

Vullen van een tank

- 10.29. Een tank mag voor ten hoogste 95% met vloeistof worden gevuld. Indien een tank wordt gevuld via een vulleiding, moet deze aansluiting in de tank zijn voorzien van een overvulbeveiliging, die zodanig is uitgevoerd, dat de tank voor ten hoogste 95 % kan worden gevuld. De overvulbeveiliging moet zijn voorzien van een KIWA-keur. Het vulpunt moet zijn voorzien van een afsluiter.
- 10.30. Onmiddellijk nadat de vloeistof in een tank is overgebracht en de losslang is afgekoppeld moet de vulopening of vulleiding met een goed sluitende afsluiter worden afgesloten.
- 10.31. Bepaling van het vloeistofniveau moet altijd mogelijk zijn. Een peilstok moet zijn vervaardigd van kunststof of van een metaal dat onedeler is dan staal. Een peilstok moet zijn voorzien van een elastisch einde.

Beëindiging opslag

- 10.32. Wanneer de opslag in een tank wordt beëindigd, dient dit minimaal vijf werkdagen van te voren aan het bevoegd gezag te worden gemeld.
- 10.33. Bij beëindiging van de opslag dient de tank te worden geledigd en inwendig te worden gereinigd door een deskundig tankreinigingsbedrijf.
- 10.34. Bij beëindiging van de opslag in een tank moet ter plaatse van de tank en eventueel ter plaatse van een zich buiten de opvangbak bevindend vulpunt, aftappen en/of zuigpunt, worden nagegaan of bodemverontreiniging is opgetreden door middel van een zintuiglijke inspectie. Indien een zintuiglijke inspectie daartoe aanleiding geeft, dient een grondmonster en zonodig een grondwatermonster te worden genomen welke dienen te worden geanalyseerd op het voorkomen van minerale olie en aromaten.

11. CENTRALE VERWARMING

- 11.1. Een aardgasgestookt toestel moet voldoen aan de CE-merk of GIVEG- keuringseisen, voorzover deze betrekking hebben op de beveiliging, de ontsteking en het ontwijken van gas en moet rechtmatig zijn voorzien van het CE-merk of GIVEG-merk.
- 11.2. Een stooktoestel moet voor de ingebruikneming, alsmede na elke reparatie en wederafstelling van de installatie, aan de hand van de CE-merk of GIVEG- keuringseisen op goed en veilig functioneren worden gecontroleerd door het aardgasleverend bedrijf, het Gastec N.V. of een ander door het aardgasleverend bedrijf erkende deskundige.
- 11.3. Een stook- of verwarmingsinstallatie wordt zo vaak als voor de goede werking noodzakelijk is, onderhouden en afgesteld. Een verwarmingsinstallatie en een verbrandingsgasafvoersysteem worden ten minste een maal per jaar gereinigd en beoordeeld op noodzakelijke afstelling, onderhoud en reparaties.

12. KOEL- EN VRIESINSTALLATIES

Toelichting:

Koel- en vriesinstallaties moeten voor wat betreft het gebruik van koelmiddelen alsmede ten aanzien van de lektheid voldoen aan het gestelde in het "Besluit inzake stoffen die de ozonlaag aantasten" (Staatsblad 1995, nummer 657) en regeling lektheid koelinstallaties 1994.

- 12.1. Koelinstallaties moeten voor wat betreft de veiligheidsaspecten voldoen aan het gestelde in de norm NEN 3380.
- 12.2. In de ruimte waar de koelcompressoren staan opgesteld mag geen opslag van brandbare stoffen plaats vinden.
- 12.3. Een koel- en/of vriesinstallatie moet te allen tijde bereikbaar zijn voor bediening, inspectie en onderhoud.

13. HOGEDRUKREINIGER

- 13.1. Als brandstof voor een hogedrukreiniger mag slechts gasolie, lichte stookolie of petroleum worden gebruikt. Deze brandstof moet zijn opgeslagen in een tank die constructief deel uitmaakt van de hogedrukreiniger en geen grotere inhoud heeft dan 50 l. De brandstoftank moet van een doelmatige constructie zijn en zodanig zijn afgeschermd dat de inhoud onder normale omstandigheden geen hogere temperatuur kan krijgen dan 40°C.
- 13.2. Een branderinstallatie van een hogedrukreiniger moet zodanig zijn ingericht en worden onderhouden dat over het gehele regelgebied een nagenoeg rookloze verbranding wordt verkregen.
- 13.3. Een brandstoftank van een hogedrukreiniger mag voor ten hoogste 95% worden gevuld.

14. MILIEUZORG

- 14.1. Bij vervangingsinvesteringen van opstallen, installaties, apparatuur of bedrijfsinrichting dient vooraf vastgesteld te worden of de voorgenomen vervanging voldoende tegemoet komt aan milieu-aspecten zoals hoog rendement door beperkt energieverbruik, verantwoord materiaal gebruik, isolatie, herbruikbaarheid bij vervanging, alternatieve duurzame energievoorziening, beperkte stikstofoxiden emissie, etc.

Besparing van grondstoffen en voorkomen afvalstoffen

- 14.2. De in de inrichting vrijkomende afvalstoffen moeten met het oog op hergebruik zoveel mogelijk naar soort worden gescheiden, verzameld, bewaard en afgevoerd.
- 14.3. Grond- en hulpstoffen die, om welke reden dan ook, niet meer in de inrichting worden toegepast moeten zo spoedig mogelijk uit de inrichting worden verwijderd. Voor verwijdering van deze stoffen moet onderzocht worden of nuttige toepassing van deze stoffen elders nog mogelijk is.

Registratie van het energie- en waterverbruik

- 14.4. Het energieverbruik moet jaarlijks worden geregistreerd. Hiertoe moeten de volgende energiestromen worden geregistreerd:
- a. het aardgasverbruik (of andere brandstoffen) in m³;
 - b. het elektriciteitsverbruik in kWh;
- 14.5. Het waterverbruik (in m³) moet jaarlijks worden geregistreerd.
- 14.6. De registraties mogen bestaan uit de afrekeningen van de nutsbedrijven, mits deze voldoende informatie verschaffen omtrent het verbruik.
- 14.7. De voornoemde registraties moeten worden opgenomen in het milieulogboek.

Milieulogboek

- 14.8. Er moet een milieulogboek worden bijgehouden, waarin vanaf het van kracht worden van de beschikking ten minste de volgende zaken worden opgenomen;
- deze beschikking, alsmede overige relevante (milieu)vergunningen;
 - de resultaten van de in deze vergunning voorgeschreven keuringen en/of metingen en registraties;
 - de resultaten van de in deze vergunning voorgeschreven onderzoeken;
 - de bevindingen van alle inspecties die met betrekking tot de zorg voor het milieu van belang zijn;
 - datum, tijdstip en alle van belang zijnde gegevens (zoals tijdstip, tijdsduur, aard, hoeveelheid, oorzaak, plaats en windrichting) van voorgevallen incidenten die van invloed zijn op het milieu, met vermelding van de genomen maatregelen.
 - de registratie van bedrijfsafvalstoffen; deze registratie moet geschieden per categorie zoals papierafval, metaalafval, plasticafval, grofvuil; per afgevoerde partij moeten de transporteur en de hoeveelheid van het bedrijfsafval worden aangegeven;
 - de registratie van gevaarlijke afvalstoffen over een periode van ten minste 5 jaar; de registratie moet geschieden naar aard en samenstelling; tevens moet de datum van afvoer van de betreffende partij afval, de hoeveelheid en de naam van de transporteur worden geregistreerd.
- 14.9. Het milieulogboek moet te allen tijde beschikbaar zijn voor inzage door een door het bevoegd gezag aangewezen toezichthoudend ambtenaar.

Verzendlijst behorende bij kennisgeving beschikking ingevolge de Wet milieubeheer van:

Maatschap [REDACTED] om een nieuwe, de gehele inrichting
omvattende vergunning voor een veehouderijbedrijf met caravanstalling op het perceel
Tiendweg Oost 8 te Ouderkerk aan den Yssel.

Nr. R 03225/2002

Verzonden aan:

- Aanvrager (+ beschikking)
- VROM Inspectie Zuid-West, Postbus 5312, 2280 HH Rijswijk (+ beschikking)

- gemeente Ouderkerk voor publicatie in "de Postiljon" d.d. 10 april 2002
- publicatiebord

- bewoners/gebruikers van het perceel:

= geen =

VERZONDEN - 9 APR 2002

INGEKOMEN
19 FEB. 2004
NR. 1536.04.mdk.59

WET MILIEUBEHEER Melding verandering van de inrichting
(art. 8.19 Wm jo. 5.19 Inrichtingen en vergunningbesluit milieubeheer 31b-2000
331)

thouders

Gemeente Ouderkerk
t.a.v. [redacted]
Postbus 3018
2935 AD OUDERKERK A/D IJssel

Ontvangen op
18 februari 2004.
Gemeente Ouderkerk,
Afd. Externe Relaties & Duurzaamheid,

Plaatsnaam

1. Gegevens vergunninghouder

Naam vergunninghouder [redacted]
Telefoon [redacted] Telefax [redacted] E-mail [redacted]
Correspondentieadres Tienoldweg Oost 8
Postcode en plaats 2935 LE Ouderkerk A/d IJssel
Contactpersoon [redacted]
Telefoon contactpersoon [redacted]

2. Gegevens inrichting

Aard van de inrichting melkvee-bedrijf
Naam van de inrichting mts [redacted]
Adres [redacted]
Postcode en woonplaats 2935 LE
Telefoon [redacted] Telefax [redacted] E-mail [redacted]
Kadastrale ligging: Gemeente Ouderkerk
Sectie B Nr(s) 1390, 3104 en 3141

3. Datum en nummer van de vergunning(en) Wet Milieubeheer

Soort vergunning/melding	Datum	Nummer
☐ Oprichtingsvergunning Wm (art. 8.1a en c Wm)		
☐ Veranderingsvergunning Wm (art. 8.1b Wm)		
☐ Veranderingsvergunning Wm (art. 8.1b Wm)		
☒ Een nieuwe, de gehele inrichting omvattende vergunning Wm (art. 8.4 lid 1)	26-03-02	03 225
☐ Een vergunning omvattend een onderdeel van de vergunning (art. 8.4 lid 1)		
☐ Eerdere relevante melding(en)		
☐		
☐		
☐		

4. Gegevens verandering

De voorgenomen verandering is niet in overeenstemming met de voor de inrichting verleende vergunning of de daaraan verbonden beperkingen en voorschriften, maar de verandering leidt niet tot andere of grotere nadelige gevolgen voor het milieu dan die de inrichting ingevolge de vergunning en de daaraan verbonden beperkingen en voorschriften mag veroorzaken.

De voorgenomen verandering(en) van de inrichting, of de werking daarvan, ten opzichte van de verleende vergunning(en) en de daaraan verbonden beperkingen en voorschriften zijn:

1. 2. loodsen en schuur + 1 afdak slopen
1 loods nieuwbouw
2. Hierbij blijven de te verrichten activiteiten in de loods gelijk aan de activiteiten vermeld in de milieuvergunning
- 3.
- 4.

Reden(en) waarom en gegevens waaruit blijkt dat de voorgenomen verandering van de inrichting, of de werking daarvan, niet leidt tot andere of grotere nadelige gevolgen voor het milieu dan die de inrichting ingevolge de vergunning en de daaraan verbonden beperkingen en voorschriften mag veroorzaken.

- activiteiten blijven dezelfde
- verblijfsduur id loods = 15 minuten aaneensluiten

5. Tijdstip veranderingen

Het tijdstip waarop de voorgenomen verandering(en) word(t)(en) verwezenlijkt:

Verandering 1: zie 4 Datum 2004 *→ wanneer gunning is verleend? april?*


Verandering 2: _____ Datum 200

Verandering 3: _____ Datum 200

Verandering 4: _____ Datum 200

Tekeningen en overige relevante gegevens ter onderbouwing van het bovenvermelde bijvoegen en ondertekenen.

Plaats: Onderkruis 7d Jozel Datum: 16-02-04

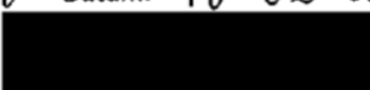Handtekening aanvrager/gemachtigde: 

090/2003/RB

17 NOV. 2003

In 3 voud

Verzendadres

Aanvraag bouwvergunning

1 Gegevens van de aanvrager

Bij voorkeur geen
postbusnummer

1a Naam en voorletters

MAAKSCHAP

☐ man ☐ vrouw

1b Correspondentieadres

in Nederland

TIENDWEG - OOST 8

1c Postcode en plaats

2935 LE OUDERHERK A/D IJSEL

1d Telefoon overdag

1e Faxnummer

1f E-mailadres

1g Bent u

☒ eigenaar ☐ huurder☐ anders, namelijk

2 Uw bouwvergunning

Lees in de toelichting
welke bouwvergunning
u nodig heeft

In bijlage I ziet u welke
documenten u moet
meesturen

2a Welke bouwvergunning vraagt u aan?

☐ Lichte bouwvergunning☒ Reguliere bouwvergunning☐ Reguliere bouwvergunning eerste fase☐ Reguliere bouwvergunning tweede fase

→ datum afgifte bouwvergunning fase 1

→ (registratie)nummer bouwvergunning fase 1

U heeft uw eerdere
bouwplannen bijvoor-
beeld gewijzigd

2b Heeft u voor deze bouwwerkzaamheden al eerder een bouwvergunning aangevraagd?

☐ Ja, ga naar 2c☒ Nee, ga naar 3

2c Op welke datum is de eerdere bouwvergunning verleend/geweigerd?

2d Wat is het (registratie)nummer van de eerdere

aanvraag om bouwvergunning?

3 Lokale en kadastrale aanduiding van het bouwwerk/perceel

3a Straat en huisnummer

TIENDWEG - OOST 8

Postcode en plaats

2935 LE OUDERHERK A/D IJSEL

3b Kadastrale aanduiding

Gemeente

OUDERHERK A/D IJSEL

Sectie en nummer

Kijk voor deze informatie >
in de koopakte van het
pand of het perceel of
neem contact op met het
kadaster

4 De bouwwerkzaamheden

4a Geef een korte omschrijving van het bouwplan

Het gaat om het ☒ geheel ☐ gedeeltelijk → ☒ plaatsen
☒ vernieuwen
☐ veranderen
☐ oprichten
☐ vergroten

→ van EEN Loods

Ruimte voor toelichting:

2 stuks bestaande opstallen worden gesloopt en vervangen door een stuk nieuwbouw.

Tijdelijk bouwwerk zoals > bedoeld in art. 45, 1e lid van de woningwet. Zie ook de toelichting

4b Gaat het om een tijdelijk bouwwerk?

☒ Nee
☐ Ja → Wat is de beoogde instandhoudingstermijn van het bouwwerk?

5 Gebruik van het bouwwerk

Gebruik wil zeggen: > dat waar het bouwwerk daadwerkelijk voor gebruikt wordt, zie de tabel bij 5c

5a Wat is het huidige gebruik van het bouwwerk en de bijbehorende terreinen?

CAF / opslag ruimte

5b Wat is het gebruik van het bouwwerk en de bijbehorende terreinen na uitvoering van de werkzaamheden?

CAF / opslag ruimte

Zie de toelichting bij > bezettingsgraadklasse: streep door wat niet van toepassing is

5c Geef in de onderstaande tabel de gebruiksfunctie, de bezettingsgraad, de gebruiksoppervlakte en de vloeroppervlakte aan.

De oppervlakten moeten worden bepaald volgens NEN 2580

Gebruiksfunctie	Bezettingsgraadklasse	Gebruiksoppervlakte in m²	Vloeroppervlakte verblijfsgebied in m²
Wonen	n.v.t.		
Bijeenkomst	B1 · B2 · B3 · B4 · B5		
Cel	B1 · B2 · B3 · B4 · B5		
Gezondheidszorg	B1 · B2 · B3 · B4 · B5		
Industrie	B1 · B2 · B3 · B4 · B5	300	0
Kantoor	B1 · B2 · B3 · B4 · B5		
Logies	B1 · B2 · B3 · B4 · B5		
Onderwijs	B1 · B2 · B3 · B4 · B5		
Sport	B1 · B2 · B3 · B4 · B5		
Winkel	B1 · B2 · B3 · B4 · B5		
Overige	B1 · B2 · B3 · B4 · B5		
Bouwwerk geen gebouw zijnde	B1 · B2 · B3 · B4 · B5		

Ga uit van
normblad NEN 2580 >

Deze vraag ook met 'Ja' >
beantwoorden bij oprich-
ten van een gebouw

Deze vraag ook met 'Ja' >
beantwoorden bij oprich-
ten van een gebouw

Meer ruimte nodig? >
Stuur een bijlage mee
Heeft het bouwwerk
andere bijzondere onder-
delen of materialen of
gaat het om een bouw-
werk dat geen gebouw
is?
Vul die dan in op de lege
regels in het schema

Zie de toelichting >
Ga hierbij uit van
normblad NEN 2631

Zie de toelichting >
Voeg een gewaarmerkte >
kopie van inschrijving
KvK bij

6 Afmetingen van het bouwwerk

6a Verandert de onbebouwde oppervlakte van het terrein door de bouwwerkzaamheden?

- ☒ Ja → Bebouwde oppervlakte voor uitvoering van de werkzaamheden
→ Bebouwde oppervlakte na uitvoering van de werkzaamheden
☐ Nee

1940 m²
2060 m²

6b Verandert de bruto vloeroppervlakte van het bouwwerk door de bouwwerkzaamheden?

- ☒ Ja → Bruto vloeroppervlakte voor uitvoering van de werkzaamheden
→ Bruto vloeroppervlakte na uitvoering van de werkzaamheden
☐ Nee

0 m²
300 m²

6c Verandert de bruto inhoud van het bouwwerk door de bouwwerkzaamheden?

- ☒ Ja → Bruto inhoud voor uitvoering van de werkzaamheden
→ Bruto inhoud na uitvoering van de werkzaamheden
☐ Nee

0 m³
1558 m³

7 Materiaal en kleurgebruik

7 Vul in het onderstaande schema de gegevens in over materiaal en kleurgebruik

Onderdeel	Materiaal	Kleur
Gevels		
• Plint gebouw		
• Gevelbekleding	stamplaat damwand	juiper-groen
• Borstweringen		
Voegwerk		
Kozijnen en ramen		
• Deuren	staal	gebruikt - wit
• Luiken	Hout	donkergroen
Balkonhekken	staal windveren	wit
Dakgoten en boeidelen	polyester bakgoot	grys
Dakbedekking	vezelcement gelpak	zwart

8 Kosten

8 Aanneemsom of raming van de kosten (exclusief BTW)

€ 30.000,-

9 Uitvoeren van de bouwwerkzaamheden

9a Hoe worden de bouwwerkzaamheden uitgevoerd?

- ☒ U huurt een hoofdaannemer in die eindverantwoordelijke is voor de bouwwerkzaamheden
☐ U huurt zelf verschillende aannemers in voor de uitvoering van de verschillende bouwwerkzaamheden
☐ U voert de bouwwerkzaamheden geheel zelf uit
☐ Nog niet bekend, ga naar vraag 10

9b Gegevens hoofdaannemer

Naam

Adres

[Redacted]
PB 29 5420 AA GEMERT

Meer ondernemers of
onderaannemers? >
Stuur een bijlage mee
Stuur voor iedere
onderaannemer een
gewaarmerkte kopie van
de inschrijving van de
KvK mee

informeer bij de
gemeente of u nog
overige vergunningen
nodig heeft >

Heeft u bij een aanvraag >
eerste fase een
machtiging afgegeven
(aan bijvoorbeeld een
architect of bouwonder-
nemer)? Vul hier dan
opnieuw de gegevens
van de gemachtigde in

Als een gemachtigde is
aangewezen, moeten
zowel de aanvrager als
de gemachtigde dit
formulier ondertekenen

9 Vervolg: Uitvoeren van de bouwwerkzaamheden

9c Gegevens onderaannemer

Naam _____
Adres _____
Voor welk deel van de werkzaamheden _____
wordt de onderaannemer ingeschakeld?

10 Overige vergunningen

10 Heeft u voor de bouwwerkzaamheden ook de volgende vergunningen nodig?

- ☐ Nee ☒ Ja, kruis aan om welke vergunningen het gaat en stuur een kopie van de vergunning of een bewijs van de aanvraag mee →
- ☐ Monumentenvergunning
☐ Vergunning Kernenergiewet
☒ Milieuvergunning (melding ??)
☐ Vergunning Wet ziekenhuisvoorzieningen
☒ Sloopvergunning

11 Machtiging

11 Laat u de aanvraag voor de bouwvergunning door een gemachtigde verzorgen?

- ☒ Nee ☐ Ja, vul dan hier de gegevens van die persoon in

Naam en voorletters _____
Functie _____
Correspondentieadres _____
in Nederland
Postcode en plaats _____
Telefoon overdag _____
Faxnummer _____
E-mailadres _____

12 Handtekening

Hierbij verklaar ik dat ik het formulier naar waarheid heb ingevuld en dat het gehele bouwwerk zal voldoen aan de eisen zoals die zijn vastgelegd in het Bouwbesluit.

12a Aanvrager

Datum 3 nov. 2003
Handtekening aanvrager _____

12b Gemachtigde

Datum _____
Handtekening gemachtigde _____

Terugsturen van de aanvraag

Stuur de aanvraag naar het adres dat rechtsboven op de voorzijde van het formulier staat vermeld. Als er geen adres op het formulier staat vermeld, informeer dan bij uw gemeente naar het juiste adres. Controleer of u alle bijlagen heeft bijgevoegd.

Checklist

Kruis hieronder aan welke gegevens en bescheiden u meestuurt. Uit alle gegevens en bescheiden moet blijken wie ze heeft opgesteld, bijvoorbeeld een architect of een adviseur. Voorzie de gegevens en bescheiden van het corresponderende nummer uit de linkerkolom. In de tabel is aangegeven welke gegevens en bescheiden van toepassing kunnen zijn bij een lichte bouwvergunning of bij een eerste fase of een tweede fase van een reguliere bouwvergunning. Vraagt u de reguliere vergunning in één keer aan? Dan zijn de gegevens en bescheiden van zowel fase 1 als fase 2 van toepassing. Meer informatie over de indieningsvereisten Aanvraag bouwvergunning vindt u via www.vrom.nl/bouwregelgeving.

Op basis van de documenten die u meestuurt, moet de gemeente kunnen beoordelen of uw aanvraag voldoet aan de eisen voor bouwwerken zoals die zijn vastgelegd in het Bouwbesluit, de Woningwet en de gemeentelijke bouwverordening

		Gegevens en bescheiden			Bijgevoegd	volgen later
		Reguliere bouwvergunning fase 2				
		Reguliere bouwvergunning fase 1				
		Lichte bouwvergunning				
01	Kwaliteitsverklaringen, gelijkwaardigheidsverklaringen e.d.	Ja	Ja	Ja		
02	Overzichtstabel / verklaring digitaal ingediende gegevens en bescheiden	Ja	Ja	Ja		
03	Plattegronden en doorsnede-tekeningen	Ja	Ja	Ja	X	
04	Aanduiding bestemmingen	Ja	Ja		X	
05	Almetingen perceel en situering	Ja	Ja		X	
06	Hoogte bouwwerk t.o.v. straatpeil en aantal bouwlagen	Ja	Ja		X	
07	Inrichting parkeervoorzieningen	Ja	Ja		X	
08	Indieningsvereisten Agrarische Adviescommissie	.	.			
09	Indieningsvereisten toetsing leefmilieuvordering	.	.			
10	Geveltekeningen en belendende bebouwing	Ja	Ja		X	
11	Detailtekeningen gezichtsbepalende bouwdelen	Ja	Ja		X	
12	Foto's bestaande situatie en omliggende bebouwing	Ja	Ja		X	
13	Indieningsvereisten vrijstelling bestemmingsplan	.	.			
14	Belastingen en belastingcombinaties constructie	Ja		Ja	X	
15	De uiterste grenstoestand van de bouwconstructie	Ja		Ja	X	
16	Gegevens en bescheiden Wet Bibob			.		
17	EPC-berekening thermische eigenschappen en luchtdoorlatendheid			Ja		
18	Geluidwering uitwendige scheidingconstructie en geluidabsorptie			Ja		
19	Daglichttoetreding			Ja		
20	Ventilatievoorzieningen, verbrandingsgassen en verbrandingslucht			Ja		
21	Brandveiligheid en rookproductie			Ja	X	
22	Brand- en rookcompartimentering			Ja	X	
23	Vluchtroutes en brandveiligheidsvoorzieningen			Ja		
24	Noodstroomvoorziening en -verlichting			Ja		
25	Wateropname materialen vloer, wand en plafonds in sanitaire ruimten			Ja		
26	Lucht- en waterdichtheid en vochtwerende voorzieningen			Ja		
27	Riolering en hemelwaterafvoeren			Ja	X	
28	Gas-, elektra- en waterleiding, inclusief aansluitpunten			Ja		
29	Drinkwater- en warmwatervoorzieningen			Ja		
30	Inbraakwerendheid			Ja		
31	Weren van ratten en muizen			Ja		
32	Gebruiksfunctie en afmetingen van ruimten			Ja		
33	Opslagplaats afvalstoffen			Ja		
34	Opslagplaats gevaarlijke stoffen			Ja		
35	Stallingsruimte voor fietsen			Ja		
36	Integrale toegankelijkheid en toegankelijkheid van ruimten			Ja		
37	Trappen, hellingbanen en vloerafscheidingen			Ja		
38	Opstelplaats aanrecht, kook-/stooktoestel en warmwatervoorziening			Ja		
39	Aanduiding bad- en toiletruimte, meterruimte, liften en liftschachten			Ja		
40	Hoogteligging vloeren t.o.v. het aansluitende terrein			Ja	X	
41	Draairichting draaiende delen			Ja	X	
42	Bouwveiligheidsplan en toegankelijkheid bouwplaats			Ja		
43	Brandveiligheidsinstallaties			Ja		
44	Bluswatervoorzieningen en opstelplaatsen van brandweervoertuigen			Ja		
45	Rapportage bodemgesteldheid			Ja		
46	Indieningsvereisten experimentele bouw			.		

*Deze gegevens en bescheiden hoeft u niet direct met de aanvraag mee te sturen.

Uw gemeente zal u informeren of en welke gegevens nodig zijn.

FORMULIER

BEDRIJFSGEGEVENS AANVRAGER

december 1995

A Bedrijfsgegevens algemeen

Bedrijfsvorm* : eenmanszaak/maatschap/v.o.f./bv/.....

Startdatum bedrijf : 01-05-94

Ondernemers van het bedrijf

	Persoon 1	Persoon 2
Naam		
Geboortedatum	04-06-48	05-10-52
Hoofdberoep	melkveehouder	melkveehouder
Nevenberoep + aantal uren	geen	geen

	Persoon 3	Persoon 4
Naam		
Geboortedatum		
Hoofdberoep		
Nevenberoep + aantal uren		

Overige arbeidskrachten

Aantal personen: uren vast: (totaal per week)

Aantal personen: uren los: (totaal per week)

Bedrijfsopvolgers

(16 jaar of ouder) Nog niet geheel duidelijk

	Bedrijfsopvolger 1	Bedrijfsopvolger 2
Naam	?	?
Geboortedatum		
Opleiding		
Reeds ondernemer	ja/nee *	ja/nee *
Inwonend	ja/nee *	ja/nee *

* Doorhalen wat niet van toepassing is.

Agrarische bouwaanvragen en aanlegvergunningen

Bedrijfsgegevens aanvrager

Ten behoeve van de beoordeling van uw aanvraag voor een bouw- of aanlegvergunning dient u uw bedrijfsgegevens te vermelden op bijgaand formulier.

Naam aanvrager :

Huidig adres

Straat

Postcode/plaats

Telefoonnummer

[Redacted]
Tienhuweg Oost 8
2935 LE Ouderkerk I.d. Vssel
[Redacted]

Aanvraag betreft*:

☐ vestiging nieuw bedrijf of vestiging bedrijf op nieuwe lokatie:

☐ bedrijfswoning

☐ bedrijfsgebouw

☐ Bestaande vestiging : bedrijfswoning

☒ Bestaande vestiging : bedrijfsgebouw

☐ Hulpgebouw buiten bouwperceel

☐ Aanlegvergunning

☐

Lokatie aanvraag bouw- of aanlegvergunning (adres):

Tienhuweg Oost 8 Ouderkerk I.d. Vssel

* Aankruisen wat van toepassing is.

C Opstallen bedrijf

Geef onderstaand een beschrijving van de gebouwen en installaties (inclusief bedrijfswoning(en)):

	Bestaande opstallen soort en type	(stal) capaciteit of oppervlakte (m ²)	feitelijk gebruik	voorgenomen gebruik
1	ligboxenstal	60 Boxen	melkvee	→ idem
2	groepstal	30 Standen	draagvee	→ idem
3	jongveestalling	20	jongvee	→ idem
4	2 oude schuren	140 m ²	werktuigen berging	sloperen
5	1 oude schuur	90 m ²	opslag stro	sloperen
6	voeren groepstal	200 m ²	caravanstall	→ idem
7	voeren 2 varkensschuur	376 m	caravanstall	→ idem
8	voeren hooiberg	80 m ²	werktuigen berging	→ idem
9				

Voeg hieronder tevens een situatietekening van de bebouwing toe, voorzover dat niet reeds is aangegeven op een meegezonden bouwtekening, waarop ook duidelijk de plaats staat aangegeven van de voorgenomen bouw.

zie tekeningen.

Toelichting toekomstige situatie: ... sloperen 2 bestaande oude... gebouwen + 1 oud "afval" ... Op de plaats van deze oude gebouwen 1 nieuwe werktuigenloods bouwen

B Grondgegevens bedrijf

U dient de oppervlakte in gemeten maat in te vullen, dus exclusief water, sloten enz.

- Oppervlakte in eigendom 34.05 ha
- Oppervlakte in (erf)pacht (met contract) 5.83 ha
- Oppervlakte los gehuurd g.g.v. ha

Totaal 1

39.88

Oppervlakte in aansluiting aan bedrijfscentrum ha

Opmerkingen

Gebruik

- Bouwland ha
- Grasland 39.88 ha
- Tuinbouw vollegrond ha
- Tuinbouw staand glas verwarmd m²
- Tuinbouw staand glas koud m²
- Braakland ha
- Erf ha

Totaal 2

39.88

Totaal 1 moet gelijk zijn aan totaal 2

Opmerkingen

Overige veehouderij

- Aantal mestkalveren stuks
- Ander jongvee voor de mesterij stuks
- Mest- en weidevee 2 jaar en ouder 3 stuks
- Aantal fokschapen 15 stuks
- Aantal overige schapen en lammeren stuks
- Aantal melkgeiten stuks
- Overig vee:
- stuks
- stuks

Opmerkingen

Akkerbouw

gewas	areaal
aardappelen	
suikerbieten	
granen	
uien	
snijmais	
spruiten	
witlofwortel	
overig: naam gewas	
.....	
.....	
.....	
.....	
.....	

- Bestaande opslagruimte voor aardappelen ja/nee*
- en/of uien op bedrijf
- hoeveel m² voor hoeveel ton m² ton
- Bij bouwplan voor nieuwe opslagruimte:
- vervalt er bestaande opslagruimte ja/nee*
- hoeveel m² voor hoeveel ton m² ton
- Sorteren van aardappelen ja/nee*
- en/of spruiten op bedrijf

D Bedrijfsgegevens specifiek

Hoofdtak* : melkveehouderij.....
Neventak(ken)* : Schapehouderij.....

* Kies uit volgende begrippen:

melkveehouderij, zoogkoeienhouderij, varkenshouderij, pluimveehouderij, mestkalverenhouderij, schapehouderij, melkgeitenhouderij, akkerbouw, vollegrondsgroenten, fruitteelt, boomkwekerij, siertakbedrijven, vasteplantenteelt, glastuinbouw, bloembollen- en bloementeelt, champignonenteelt, agrarisch hulp- en nevenbedrijf, overig.

Gegevens per hoofdtak en/of neventak(ken)

Melkveehouderij

Aantal melkkoeien 55 stuks
Aantal jongvee tot 2 jaar 25 stuks
Melkquotum (eigendom) 4.85.000 kg
Melkquotum (leasemelk) / kg
Kaasmakerij / ton kaas

Zoogkoeienhouderij

Aantal zoogkoeien 2 jaar of ouder / stuks
Aantal jongvee tot 2 jaar / stuks

Varkenshouderij

Aantal mestvarkens / stuks
Aantal fokzeugen / stuks
Indien bouwplan betrekking heeft op uitbreiding van het aantal varkens is daarvoor aankoop mestquotum nodig ja/nee*

Pluimveehouderij

Aantal leghennen (scharrel) / stuks
Aantal leghennen (batterij) / stuks
Aantal slachtkuikens (per ronde) / stuks
Indien bouwplan betrekking heeft op uitbreiding van het aantal stuks pluimvee is daarvoor aankoop mestquotum nodig ja/nee*

Paardenhouderij

Aantal paarden jonger dan 3 jaar / stuks
Aantal paarden 3 jaar en ouder / stuks
waarvan aantal fokmerries / stuks

Opmerkingen

* Doorhalen wat niet van toepassing is

Fruitteelt

- Areaal appels ha
- Areaal peren ha
- Areaal overig fruit ha
- Soorten:
- Datum laatste nieuwe inplant appelen (jaartal)
- Datum oudste aanplant appelen
- Opslag van fruit op eigen bedrijf ton
- sorteren van fruit op eigen bedrijf ja/nee*
- Fertigatie aanwezig ja/nee*
- Berekening aanwezig ja/nee*

Boomkwekerij

- Areaal containers/pottenteelt m²
- Areaal 1-2 jarige gewassen volle grond m²
- Areaal meer dan 2-jarige gewassen volle grond m²
- Bedrijf doet zelf aan vermeerdering ja/nee*
- Aantal zomerstek stuks
- Aantal winterstek stuks
- Aantal enten stuks
- Areaal glas/foliekas voor vermeerdering m²
- Areaal glas/foliekas voor overwintering m²

Vaste plantenteelt

- Areaal containers/pottenteelt m²
- Areaal vollegrondsteelt m²
- Belangrijkste gewassen
-
-

Buitenbloementeelt

- Areaal zomerzaai bloemen m²
- Belangrijkste gewassen
-
-
- Areaal vaste planten voor de bloem m²
- Belangrijkste gewassen
-
-

* Doorhalen wat niet van toepassing is.

Opmerkingen

Vollegrondsgroente

gewas	areaal
peterselie/selderij	
radijs	
postelein	
raapstelen	
spinazie	
sla	
ijsbergsla	
bospeen	
bonen	
broccoli	
rode bieten	
prei	
winterpeen	
venkel	
bloemkool	
spruitkool	
overige koolsoorten	
overig: naam gewas	
.....	
.....	
.....	
.....	

Opmerkingen *

Gemiddeld aantal teelten per seizoen op dezelfde grond

Glastuinbouw

- Areaal snijbloemen m²
Soorten:
- Areaal groenten m²
Soorten:
- Areaal potplanten m²
Soorten:
- Areaal perkplanten m²
Soorten:
- Areaal opkweekmateriaal m²
Soorten:

Champignonteelt

- Aantal cellen stuks
- Totale teeltoppervlakte m²

E Algemene Toelichting

- a. Omschrijving van de bedrijfssituatie tegen de achtergrond van de aanvraag:
waarom deze aanvraag?

..... efficiëntere werkingenborging.....
..... grotere afmetingen, dus gemakkelijker werken
+ grotere machines kunnen ook binnen staan
..... aanzicht van melkveehoudery verbeteren;
..... oude "bouwvallige" schuren vervangen door
"degetijde" loods

- b. Voorgenomen bedrijfsopzet:
waarom op deze manier, zijn er alternatieven?

..... praktisch.....
..... goede prijs/kwaliteit - verhouding.....
..... degetijde gebouw - "net" aanzicht.....

- c. Overige informatie van belang voor beoordeling van de aanvraag:
(b.v. gebrek aan ruimte op het bouwperceel, eventuele belemmeringen, noodzaak in verband met bestaanszekerheid, enz.)

- d. Wat zijn de plannen op lange termijn (10-15 jaar)
(Bijvoorbeeld vorming maatschap, splitsing, specialisatie, grote investeringen enz.)

..... in ieder geval nog circa 10 jaar.....
..... melkveehoudery, wellicht langer.....
..... wanneer bedrijf wordt voortgezet.....

Bloembollenteelt

gewas	areaal
hyacinten	 ha
tulpen	 ha
narcissen	 ha
gladiolen	 ha
lelies	 ha
overig: naam gewas	
.....	
.....	
.....	
.....	
.....	

Broeierij van bloembollen

· tulpenbroei (aantal)	
· narcissenbroei (tonnen)	
· hyacintenbroei (aantal)	
· overige (naam gewas en aantal)	
.....	
.....	
.....	
.....	
.....	

Opmerkingen

G. Slot

Wanneer het gaat om een nieuw te vestigen bedrijf, dan als bijlage toevoegen een ondernemingsplan (met exploitatie- en financieringsbegroting), waaruit de volwaardigheid en levensvatbaarheid van het op te richten bedrijf blijkt.

Aanvrager geeft wel/leen* toestemming tot het gebruik maken van de meetingsgegevens voor een eventuele verificatie van bovenstaande gegevens.

Aldus naar waarheid ingevuld,

Plaats: ... *Onderkerk* ... *101*
lyssel

Datum: ... *03-11-03* ...

Handtekening:



* Doorhalen wat niet van toepassing is.

F Aanlegvergunning

a. de werken en/of werkzaamheden bestaan uit:

- ☐ afgraven, ophogen, egaliseren van een perceel
- ☐ aanleggen of dempen van sloten
- ☐ aanplant van houtgewassen of bos; vellen of rooien van houtopstanden
- ☐ aanleggen en verwijderen van verhardingen
- ☐ scheuren van grasland
- ☐ overig, te weten

b. Waarom wilt u de voorgenomen werken of werkzaamheden uitvoeren?

.....

.....

.....

.....

.....

c. Wat zijn de landbouwkundige verbeteringen?

.....


.....

.....

.....

.....

* Aankruisen wat van toepassing is

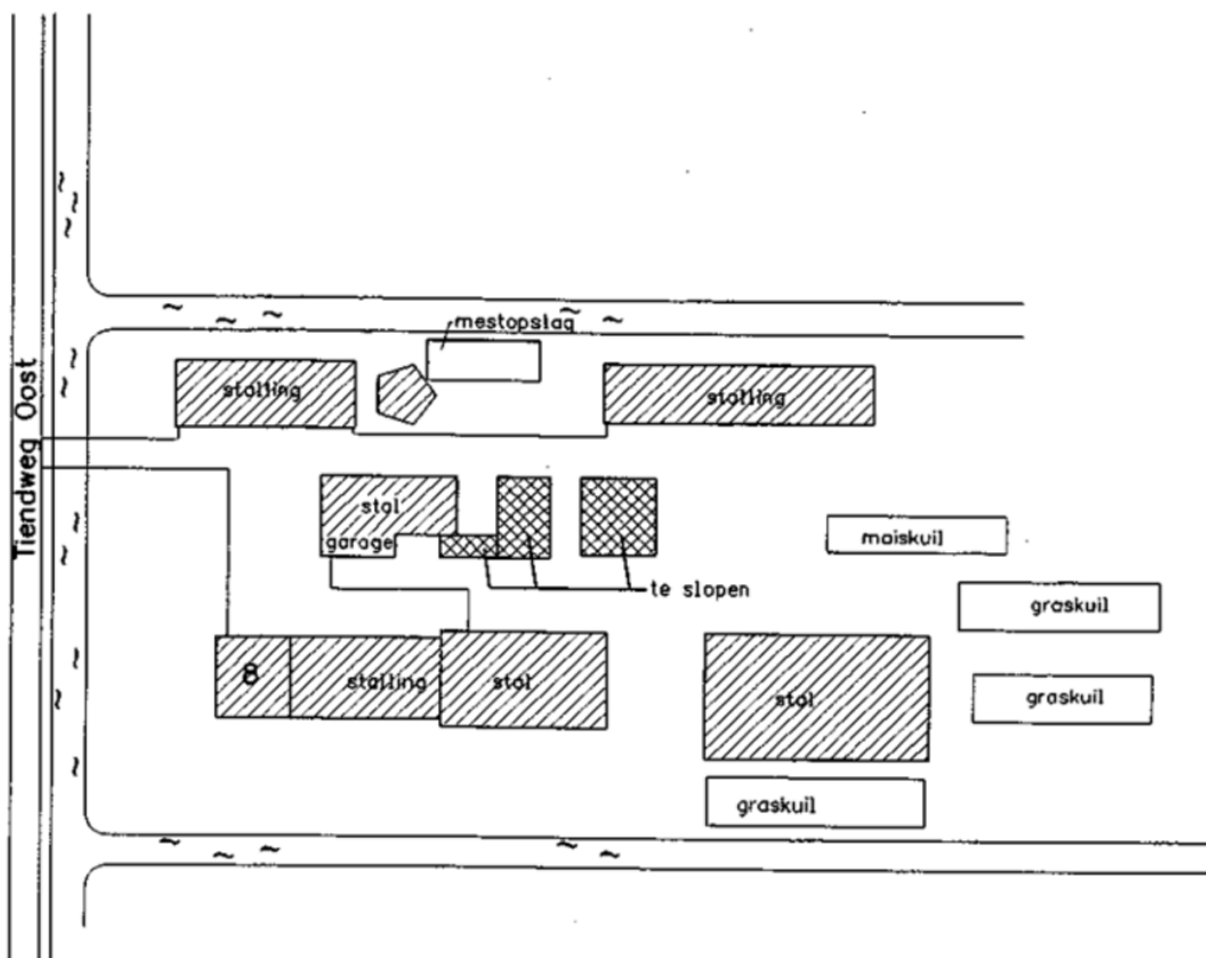


SITUATIE Bestaand

Schaal: 1:2000

Kadastraal gemeente Ouderkerk a/d IJssel

Sectie: Nr.:

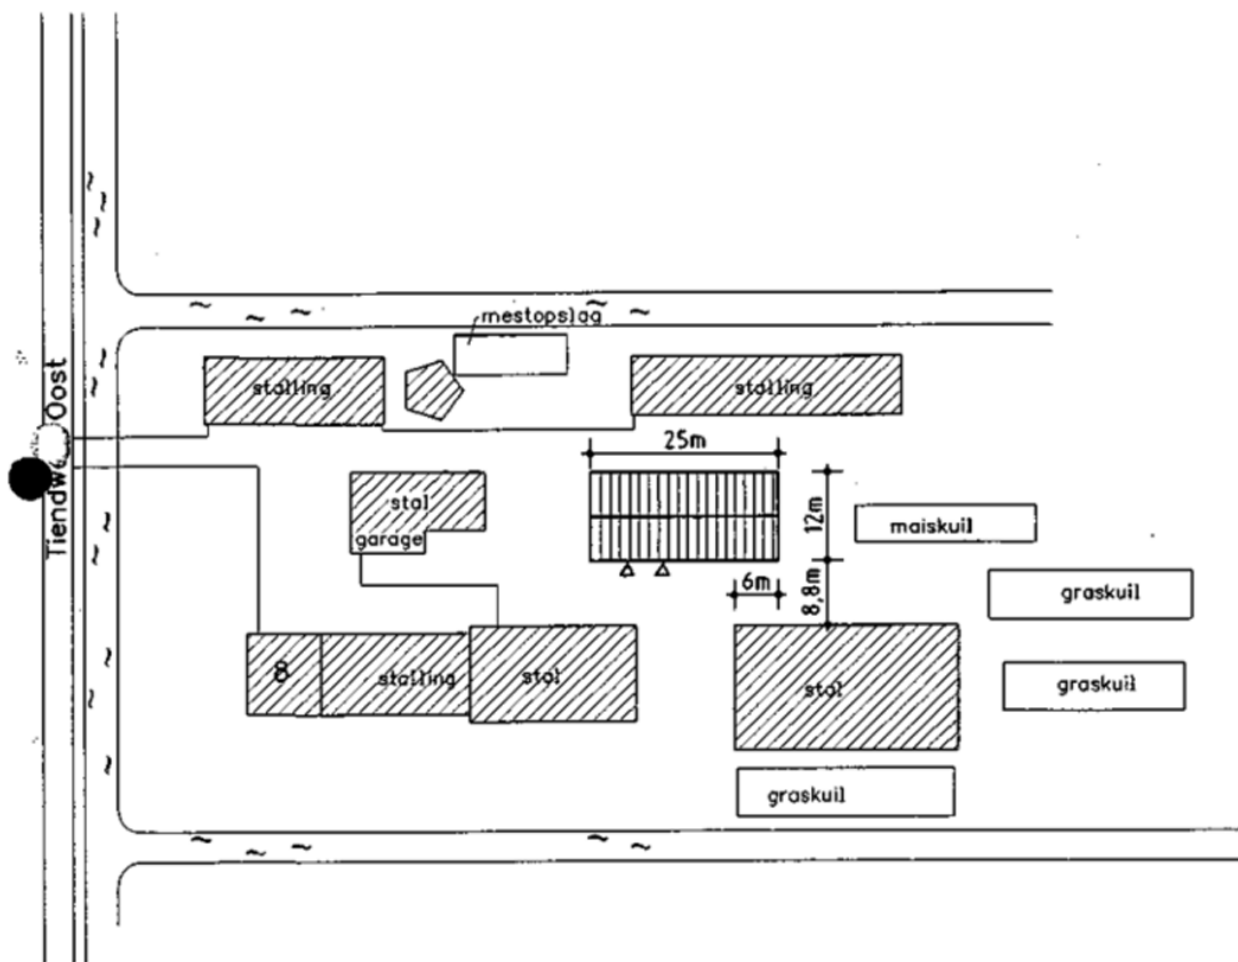

SITUATIE Nieuw

Schaal: 1:2000

Kadastraal gemeente Ouderkerk a/d IJssel

Secctie: Nr.:

DRACHTGEVER:

Maatschap [REDACTED]

Tiendweg Oost 8

2935 LE Ouderkerk a/d IJssel

[REDACTED]

ERK:

Bestektekening

van een loods afm. 12 x 25 m.

Deze tekening is eigendom van Louis Huisman en Zn. BV te Gemert en mag zonder haar schriftelijke toestemming niet worden vermenigvuldigd of gekopieerd noch aan derden ter inzage worden gegeven.

GEWIJZIGD :

GEWIJZIGD :

GEWIJZIGD :

GEWIJZIGD : 03-11-'03 ME

DATUM : 23-06-'03 ME

SCHAAL : 1:100

BLADNO. : 01

WERK NR:

7402



LOUIS HUISMAN & Zn. BV Systeembouw

Zandstraat 9 - Postbus 29 - 5420 AA Gemert - [REDACTED]

gemeente **Ouderkerk**

MELDING WET MILIEUBEHEER

Burgemeester en wethouders van de gemeente Ouderkerk hebben de volgende melding geaccepteerd:

MELDING VERANDERING VAN DE INRICHTING (ARTIKEL 8.19 WET MILIEUBEHEER)

Maatschap [REDACTED], Tiendweg Oost 8 in Ouderkerk aan den IJssel inzake het veranderen van de gebezigde werkwijze binnen de inrichting.

De verandering betreft het slopen van twee loodsen/schuren en een afdak. Op dezelfde lokatie zal een nieuwe loods worden gebouwd. Deze zal eveneens worden gebruikt voor het stallen van werktuigen en de opslag van voer.

Tegen dit besluit kan **tot en met 13 mei 2004** schriftelijk een bezwaarschrift worden ingediend bij het college van burgemeester en wethouders.

Indien u een bezwaarschrift indient, kan de voorzitter van de Afdeling bestuursrechtspraak van de Raad van State op uw verzoek een voorlopige voorziening treffen, indien onverwijlde spoed, gelet op de betrokken belangen, dat vereist.

Het adres van de Afdeling bestuursrechtspraak van de Raad van State luidt: Postbus 20019, 2500 EA Den Haag.

Het verzoek om voorlopige voorziening moet door u worden ondertekend en moet ten minste uw naam en adres, de dagtekening, een omschrijving van dit besluit en de motivering van uw verzoek bevatten. Zo mogelijk moet een afschrift van dit besluit worden meegestuurd. Voor de behandeling van een verzoek om een voorlopige voorziening wordt griffierecht geheven. Voor nadere inlichtingen over de hoogte van het bedrag kunt u zich wenden tot de Raad van State voornoemd (tel. 0 [REDACTED] 5).

Alleen wie tijdig bezwaar indient tegen het besluit, kan, wanneer daar sprake van is, later beroep instellen tegen het besluit op bezwaar.

Het besluit ligt vanaf **1 april tot en met 12 mei 2004** ter inzage in het gemeentehuis van Ouderkerk a/d IJssel, elke werkdag van 09.00 tot 12.00 uur en voor het inzien van de stukken buiten kantooruren kan telefonisch een afspraak worden gemaakt bij de afdeling algemene zaken van de gemeente, tel. 0 [REDACTED].

Ouderkerk aan den IJssel,
Burgemeester en wethouders van Ouderkerk

WET MILIEUBEHEER

NR : 1536.04.MD.K.SJ/R03225

BESLUIT VAN BURGEMEESTER en WETHOUDERS van OUDERKERK

Melding ingevolge art. 8.19 Wet milieubeheer

Op 19 februari 2004 is een melding van een voorgenomen verandering ingevolge artikel 8.19 van de Wet milieubeheer inzake het veranderen van de gebezigde werkwijze binnen de inrichting op het perceel Tiendweg Oost 8 in Ouderkerk aan den IJssel, kadastraal bekend gemeente Ouderkerk, sectie B, nrs. 1390, 3104 en 3141 ingediend.

De verandering betreft het slopen van twee loodsen/schuren en een afdak. Op dezelfde lokatie zal een nieuwe loods worden gebouwd. Deze zal eveneens worden gebruikt voor het stallen van werktuigen en de opslag van voer.

Voor de betreffende inrichting is een revisievergunning verleend d.d. 26 maart 2002.

De melding is ingediend door:

Maatschap [REDACTED]
Tiendweg Oost 8, 2935 LE OUDERKERK AAN DEN IJSSEL

Overwegingen

Artikel 8.19, tweede lid van de Wet milieubeheer

De volgende overwegingen zijn, ingevolge artikel 8.19, lid 2 van de Wet milieubeheer, bij de beslissing betrokken:

- De nieuw te bouwen loods zal eveneens worden gebruikt voor het stallen van werktuigen en de opslag van voer. De voorgenomen verandering is niet in overeenstemming met de vergunning maar leidt niet tot andere of grotere nadelige gevolgen voor het milieu dan die de inrichting ingevolge de vergunning en de daaraan verbonden beperkingen en voorschriften mag veroorzaken. De milieubelasting zal gelijk blijven. Derhalve heeft er geen vergunning op grond van de Wet milieubeheer te worden aangevraagd.
- Deze verandering leidt niet tot een andere inrichting dan waarvoor de vergunning is verleend.
- De verandering geeft geen aanleiding tot toepassing van de artikelen 8.22, 8.23 of 8.25 van de Wet milieubeheer.

Besluit

Gelet op de Wet milieubeheer en de Algemene wet bestuursrecht hebben wij besloten de melding d.d. 19 februari 2004 te accepteren.

Bezwaar

Binnen zes weken na de dag waarop dit besluit aan u is toegezonden of uitgereikt, kunt u hiertegen op grond van de Algemene wet bestuursrecht bij ons college een bezwaarschrift indienen.

Het bezwaarschrift moet door u worden ondertekend en moet ten minste uw naam en adres, de dagtekening en een omschrijving van het besluit en de motivering van uw bezwaren bevatten.

Voorlopige voorziening

Indien u een bezwaarschrift indient, kan de voorzitter van de Afdeling bestuursrechtspraak van de Raad van State op uw verzoek een voorlopige voorziening treffen, indien onverwijlde spoed, gelet op de betrokken belangen, dat vereist.

Het adres van de Afdeling bestuursrechtspraak van de Raad van State luidt: Postbus 20019, 2500 EA Den Haag.

Het verzoek om voorlopige voorziening moet door u worden ondertekend en moet ten minste uw naam en adres, de dagtekening, een omschrijving van dit besluit en de motivering van uw verzoek bevatten. Zo mogelijk moet een afschrift van dit besluit worden meegestuurd. Voor de behandeling van een verzoek om een voorlopige voorziening wordt griffierecht geheven. Voor nadere inlichtingen over de hoogte van het bedrag kunt u zich wenden tot de Raad van State voornoemd (tel. [REDACTED] 6).

Gouda, **23 MAART 2004**
Burgemeester en wethouders van Ouderkerk,
bij mandaatbesluit van 18 februari 2003,
namens dezen,
* de directeur van de Milieudienst Midden-Holland,




Verzonden op: **VERZONDEN 30 MAART 2004**

Een exemplaar van dit besluit is gezonden aan:

- a. Maatschap [REDACTED], Tiendweg Oost 8, 2935 LE
Ouderkerk aan den IJssel
- b. VROM Inspectie regio Zuid West, Postbus 29036, 3001 GA Rotterdam

Page 1 of 1

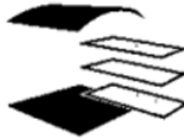

intergemeentelijk samenwerkingsorgaan

Milieudienst

Midden-Holland

WET MILIEUBEHEER
Maatwerk
Besluit landbouw milieubeheer
Ontwerpbesluit

Nummer : 200920221

Gegevens inrichting

Naam inrichting : [REDACTED]
Adres : Tiendweg Oost 8
Postcode en plaats : 2935 LE Ouderkerk aan den IJssel
Aard van de inrichting : Veehouderij



INLEIDING

Op de inrichting [REDACTED] gelegen op het perceel Tiendweg Oost 8 te Ouderkerk aan den IJssel is het Besluit landbouw milieubeheer van toepassing.

Op grond van artikel 6 en 8 en paragraaf 4.1 uit de bijlage van het Besluit landbouw milieubeheer zullen wij de geluidvoorschriften uit de voormalige vergunning, welke tot drie jaar na inwerkingtreding van het Besluit landbouw milieubeheer nog gelden, omzetten in maatwerkvoorschriften behorende bij het Besluit landbouw milieubeheer.

De maatwerkvoorschriften vervangen de waarden uit paragraaf 1.1 van de bijlage van het Besluit landbouw milieubeheer.

PROCEDURE

Voor de voorbereiding van het besluit is de procedure als bedoeld in afdeling 3.4 van de Algemene wet bestuursrecht gevolgd. Het ontwerpbesluit ligt, gelet op artikel 3:11 van de Algemene wet bestuursrecht, ter inzage.

OVERWEGINGEN

De normen uit de vergunning van d.d. 26 maart 2002 worden omgezet in maatwerkvoorschriften behorende bij het Besluit landbouw milieubeheer. De omzetting levert geen nadelige gevolgen op voor de inrichtinghouder, aangezien de normstelling voor het geluidniveau niet verandert ten opzichte van de eerder vergunde situatie. De voorschriften zijn zodanig dat de inrichtinghouder ook na omzetting van de voorschriften zijn activiteiten kan blijven uitvoeren.

De omzetting van de voorschriften is nodig in verband met de bescherming van de omgeving tegen geluid.

ZIENSWIJZEN

PM



Milieudienst

Intergemeentelijk samenwerkingsorgaan **Midden-Holland**

BESLUIT

Het college van burgemeester en wethouders van Ouderkerk concludeert dat de nadelige gevolgen voor het milieu, als bedoeld in artikel 8.8 van de Wet milieubeheer, kunnen worden voorkomen, c.q. in voldoende mate beperkt door het opleggen van de maatwerkvoorschriften onder de condities en voorschriften zoals vermeld in dit besluit.

Gelet op het Besluit landbouw milieubeheer en de Algemene wet bestuursrecht leggen wij de in de bijlage bij dit besluit opgenomen maatwerkvoorschriften op.

Wij maken u er op attent dat het naleven van deze voorschriften niet inhoudt, dat hiermee tevens is voldaan aan de bepalingen die in andere wetten, verordeningen enz. zijn gesteld.

Voor de volledigheid wordt hier opgemerkt dat, als gevolg van het opleggen van de maatwerkvoorschriften, de inrichting voor het geluidsaspect géén maatregelen behoeft te treffen.

Gouda,

Burgemeester en wethouders van de gemeente Ouderkerk,
bij mandaatbesluit van 6 maart 2007,
namens dezen,
de directeur van de Milieudienst Midden-Holland,

mevr. d. [REDACTED]

Verzonden op:

Een exemplaar van deze beschikking is gezonden aan:
[REDACTED] Tiendweg Oost 8 te Ouderkerk aan den IJssel



Milieudienst

Intergemeentelijk samenwerkingsorgaan **Midden-Holland**

WET MILIEUBEHEER
Maatwerk
Besluit landbouw milieubeheer
Voorschriften

Nummer : 200920221

Gegevens inrichting

Naam inrichting : [REDACTED]
Adres : Tiendweg Oost 8
Postcode en plaats : 2935 LE Ouderkerk aan den IJssel
Aard van de inrichting : Veehouderij



BEGRIPPENLIJST

BEVOEGD GEZAG

Bestuursorgaan dat bevoegd is tot het geven van een beschikking of het nemen van een ander besluit.

LANGTIJDGEMIDDELD BEOORDELINGSNIVEAU (L_Ar,LT)

Het gemiddelde van de afwisselende niveaus van het ter plaatse in de loop van een bepaalde periode optredende geluid, waarbij tevens rekening wordt gehouden met de afzonderlijke geluidsbijdragen tijdens de verschillende bedrijfstoestanden van de inrichting, alsmede het karakter van het geluid (impulsachtig, tonaal, muziek) en variaties van het immissieniveau als gevolg van verschillende weersomstandigheden (meteocorrectie), vastgesteld overeenkomstig de "Handleiding meten en rekenen industrielawaai, 1999".

MAXIMAAL GELUIDSNIVEAU (L_Amax)

Maximaal geluidsniveau, gemeten in de meterstand "F" of "fast".

TRILLING

De effectieve waarde van de gewogen trillinggrootheid, gemeten en beoordeeld overeenkomstig de meet- en beoordelingsrichtlijn "SBR-richtlijn deel B" (Hinder voor personen in gebouwen, uitgave augustus 2002) van de Stichting Bouwresearch Rotterdam (SBR).

WONING

Een gebouw of deel van een gebouw dat voor bewoning gebruikt wordt of daartoe is bestemd.



Milieudienst

Intergemeentelijk samenwerkingsorgaan **Midden-Holland**

VOORSCHRIFTEN

1. GELUID

- 1.1. Het pneumatisch of mechanisch vullen van voedersilo's of van tankwagens voor gier of dunne mest is verboden tussen 20:00 uur en 07:00 uur.



Intergemeentelijk samenwerkingsorgaan

Milieu dienst

Midden-Holland

WET MILIEUBEHEER
Maatwerk
Besluit landbouw milieubeheer
Besluit

Nummer : 200920221

Gegevens inrichting

Naam inrichting :

Adres :

Postcode en plaats :

Aard van de inrichting :

: [REDACTED]

: Tiendweg Oost 8

: 2935 LE Ouderkerk aan den IJssel

: Veehouderij



INLEIDING

Op de inrichting [REDACTED] gelegen op het perceel Tiendweg Oost 8 te Ouderkerk aan den IJssel is het Besluit landbouw milieubeheer van toepassing.

Op grond van artikel 6 en 8 en paragraaf 4.1 uit de bijlage van het Besluit landbouw milieubeheer zullen wij de geluidvoorschriften uit de voormalige vergunning, welke tot drie jaar na inwerkingtreding van het Besluit landbouw milieubeheer nog gelden, omzetten in maatwerkvoorschriften behorende bij het Besluit landbouw milieubeheer.

De maatwerkvoorschriften vervangen de waarden uit paragraaf 1.1 van de bijlage van het Besluit landbouw milieubeheer.

PROCEDURE

Voor de voorbereiding van het besluit is de procedure als bedoeld in afdeling 3.4 van de Algemene wet bestuursrecht gevolgd.

Het ontwerpbesluit heeft, gelet op artikel 3:11 van de Algemene wet bestuursrecht, ter inzage gelegen.

OVERWEGINGEN

De normen uit de vergunning van d.d. 26 maart 2002 worden omgezet in maatwerkvoorschriften behorende bij het Besluit landbouw milieubeheer. De omzetting levert geen nadelige gevolgen op voor de inrichtinghouder, aangezien de normstelling voor het geluidniveau niet verandert ten opzichte van de eerder vergunde situatie. De voorschriften zijn zodanig dat de inrichtinghouder ook na omzetting van de voorschriften zijn activiteiten kan blijven uitvoeren.

De omzetting van de voorschriften is nodig in verband met de bescherming van de omgeving tegen geluid.

ZIENSWIJZEN

Er is geen gebruik gemaakt van de mogelijkheid om zienswijzen naar voren te brengen.



BESLUIT

Het college van burgemeester en wethouders van Ouderkerk concludeert dat de nadelige gevolgen voor het milieu, als bedoeld in artikel 8.8 van de Wet milieubeheer, kunnen worden voorkomen, c.q. in voldoende mate beperkt door het opleggen van de maatwerkvoorschriften onder de condities en voorschriften zoals vermeld in dit besluit.


Gelet op het Besluit landbouw milieubeheer en de Algemene wet bestuursrecht leggen wij de in de bijlage bij dit besluit opgenomen maatwerkvoorschriften op.

Wij maken u er op attent dat het naleven van deze voorschriften niet inhoudt, dat hiermee tevens is voldaan aan de bepalingen die in andere wetten, verordeningen enz. zijn gesteld.

Voor de volledigheid wordt hier opgemerkt dat, als gevolg van het opleggen van de maatwerkvoorschriften, de inrichting voor het geluidsaspect géén maatregelen behoeft te treffen.

Gouda, 9 maart 2010

Burgemeester en wethouders van de gemeente Ouderkerk,
bij mandaatbesluit van 6 maart 2007,
namens dezen,
de directeur van de Milieudienst Midden-Holland,

 
mevr. drs. A. 

Verzonden op: 16 maart 2010

Een exemplaar van deze beschikking is gezonden aan:
- , Tiendweg Oost 8 te Ouderkerk aan den IJssel



WET MILIEUBEHEER
Maatwerk
Besluit landbouw milieubeheer
Voorschriften

Nummer : 200920221

Gegevens inrichting

Naam inrichting

:

■■■■■■■■■■

Adres

:

Tiendweg Oost 8

Postcode en plaats

:

2935 LE Ouderkerk aan den IJssel

Aard van de inrichting

:

Veehouderij



BEGRIPPENLIJST

BEVOEGD GEZAG

Bestuursorgaan dat bevoegd is tot het geven van een beschikking of het nemen van een ander besluit.

LANGTIJDGEMIDDELD BEOORDELINGSNIVEAU (L_A,L_T)

Het gemiddelde van de afwisselende niveaus van het ter plaatse in de loop van een bepaalde periode optredende geluid, waarbij tevens rekening wordt gehouden met de afzonderlijke geluidsbijdragen tijdens de verschillende bedrijfstoestanden van de inrichting, alsmede het karakter van het geluid (impulsachtig, tonaal, muziek) en variaties van het immissieniveau als gevolg van verschillende weersomstandigheden (meteocorrectie), vastgesteld overeenkomstig de "Handleiding meten en rekenen industrielawaai, 1999".

MAXIMAAL GELUIDSNIVEAU (L_{Amax})

Maximaal geluidsniveau, gemeten in de meterstand "F" of "fast".

TRILLING

De effectieve waarde van de gewogen trillinggrootte, gemeten en beoordeeld overeenkomstig de meet- en beoordelingsrichtlijn "SBR-richtlijn deel B" (Hinder voor personen in gebouwen, uitgave augustus 2002) van de Stichting Bouwresearch Rotterdam (SBR).

WONING

Een gebouw of deel van een gebouw dat voor bewoning gebruikt wordt of daartoe is bestemd.



VOORSCHRIFTEN

1. GELUID

- 1.1. Het pneumatisch of mechanisch vullen van voedersilo's of van tankwagens voor gier of dunne mest is verboden tussen 20:00 uur en 07:00 uur.