


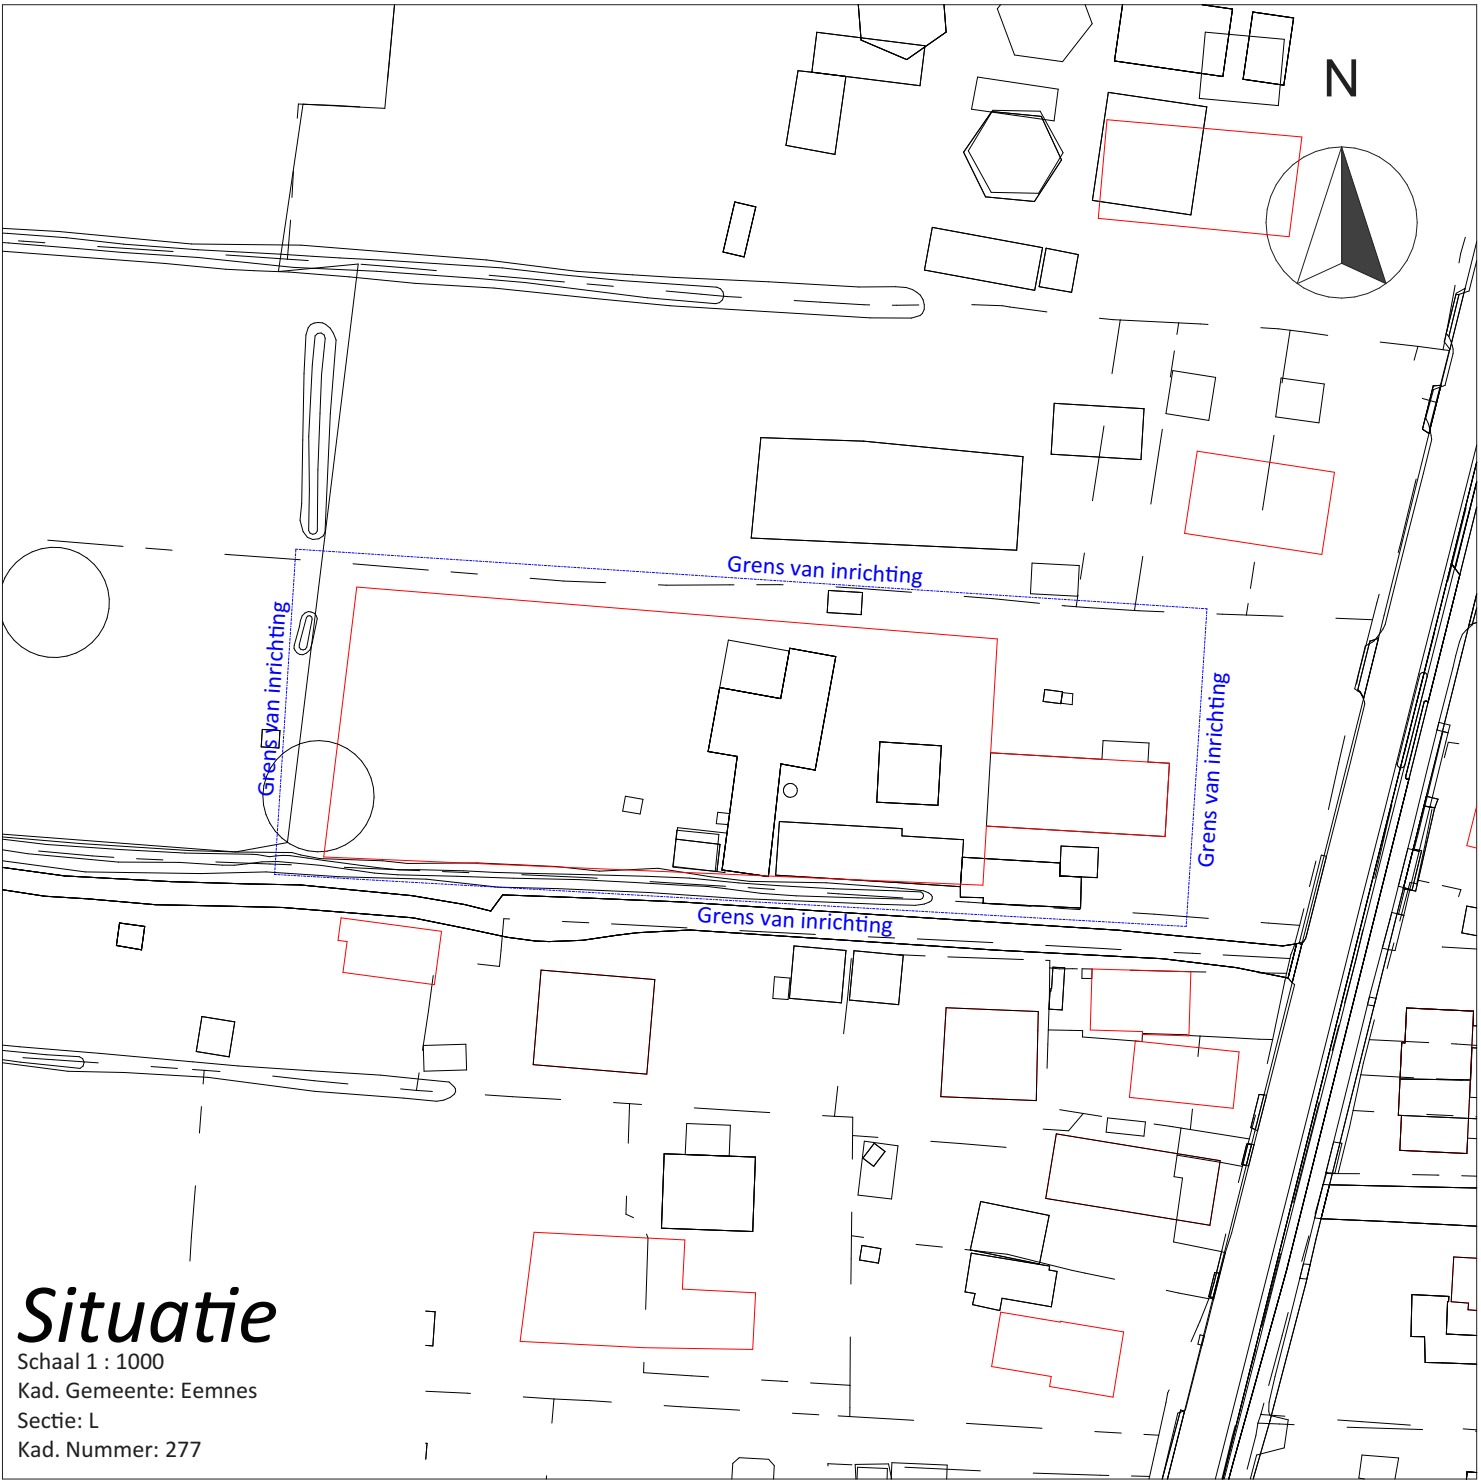

| Legenda |                                     |        |                      |           |
|---------|-------------------------------------|--------|----------------------|-----------|
| symbool | omschrijving                        | aantal | vermogen (kW p/ st.) | eenheid   |
| 1       | poederblusser                       |        |                      |           |
| 1       | opslag zakgoed                      | 1      | -                    | 300 kg.   |
| 2       | medicijnenkast                      | 1      | -                    | 20 kg.    |
| 3       | reinigings-/en ontsmettingsmiddelen | 1      | -                    | 60 liter. |
| 4       | bestrijdingsmiddelenkast            | 1      | -                    | 30 liter. |
| 5       | compressor                          | 1      | 1,4                  | -         |
| 6       | tractor (diesel)                    | 1      | 55                   | -         |
| 7       | shovel (diesel)                     | 1      | 28                   | -         |
| 8       | bosmaaier                           | 1      | 1,5                  | -         |
| 9       | gazonmaaier                         | 1      | 10                   | -         |
| 10      | hogedrukreiniger                    | 1      | 8                    | -         |
| 11      | afvalcontainer                      | 1      | -                    | 240       |
| 12      | handgereedschappen                  | 1      | 4                    | -         |
| 13      | kolomboormachine                    | 1      | 0,95                 | -         |
| 14      | afkortzaag                          | 1      | 1,1                  | -         |
| 15      | lasapparaat                         | 1      | 0,85                 | -         |
| 16      | verf in kast                        | 1      | -                    | 7 liter.  |
| 17      | wasmachine                          | 1      | 0,75                 | -         |
| 18      | koelkast                            | 1      | 1,1                  | -         |

| Gebouwen |                      |                                                     |
|----------|----------------------|-----------------------------------------------------|
| symbool  | omschrijving         | capaciteit                                          |
| A        | bedrijfswooning/deel | 21 st. vleesvee A 6.100                             |
| B        | groepshok            | 15 st. paarden K 1.100                              |
| C        | hooiberg/strohok     | 50 st. schapen B 1.100                              |
| D        | paardenboxen         | 15 st. paarden K 1.100                              |
| E        | paarden boxen        | 20 st. paarden K 2.100                              |
| F        | groepshok/berging    | 20 st. vr. jongvee A 3.100 / 20 st. paarden K 2.100 |
| G        | paardenboxen         | 4 st. paarden K 2.100                               |
| H        | paddocks             | 20 st. paarden K 1.100 / 6 st. paarden K 2.100      |
| I        | schuilhok            | 54 st. schapen B 1.100                              |



Van Westreenen Adviseurs  
Scherpenzeelseweg 11  
3772 MD Lunteren  
T: (0342) 47 42 55  
F: (0342) 47 42 81  
E: info@vanwestreenen.nl  
  
Varsseveldseweg 65d  
7131 JA Lichtenvoorde  
T: (0548) 37 97 27  
F: (0544) 37 83 64  
E: info@vanwestreenen.nl  
  
Haarweg 9a  
7651 AG Tubbergen  
T: (0548) 70 05 96  
F: (0544) 37 83 64  
E: info@vanwestreenen.nl

PROJECT:  
Aanvraag WNB  
OPDRACHTGEVER:  
N. Wegen  
Wakkerendijk 196  
3755 DH Eemnes

LOCATIE: Wakkerendijk 196 te Eemnes

ONDERDEEL:  
Bedrijfsplattegrond  
Maten voor de uitvoering in het werk controleren

SCHAAL: 1:200  
GETEKEND: HU  
FORMAAT: A1  
DATUM: 01-05-2023  
WIJZIGING: 16-08-2023

PROJECTNUMMER:  
202305WM-WEGEN  
Blad 1 van 1