


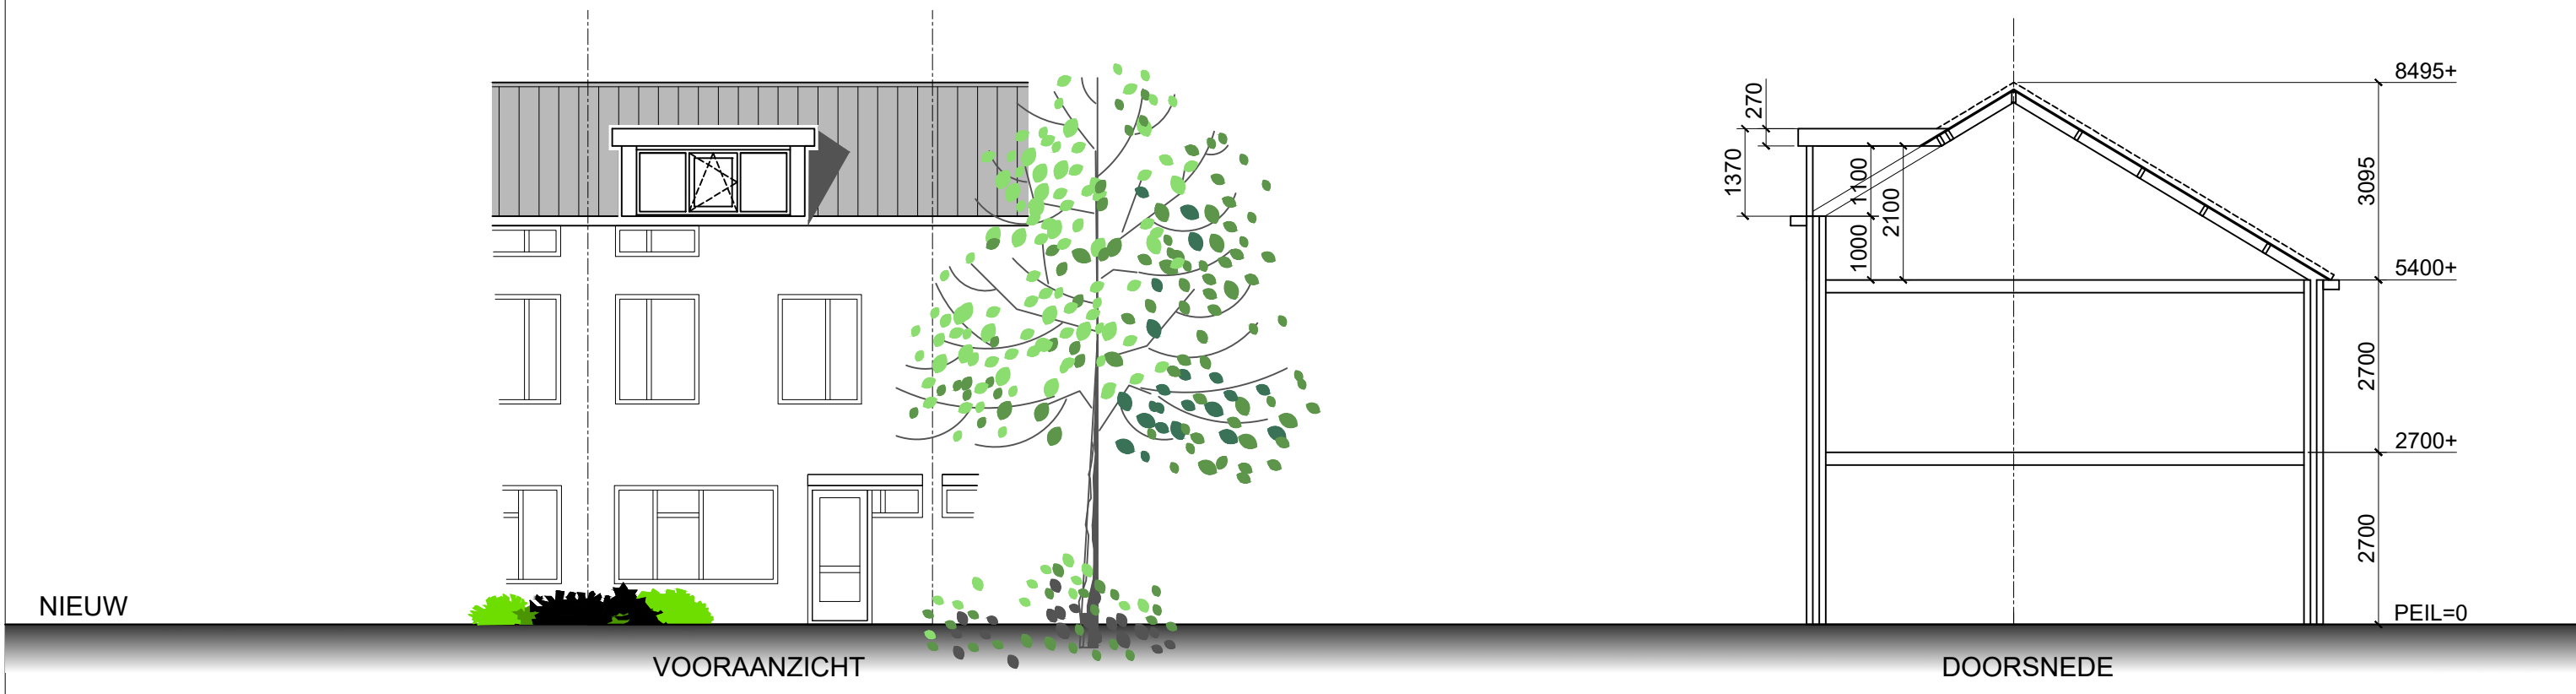


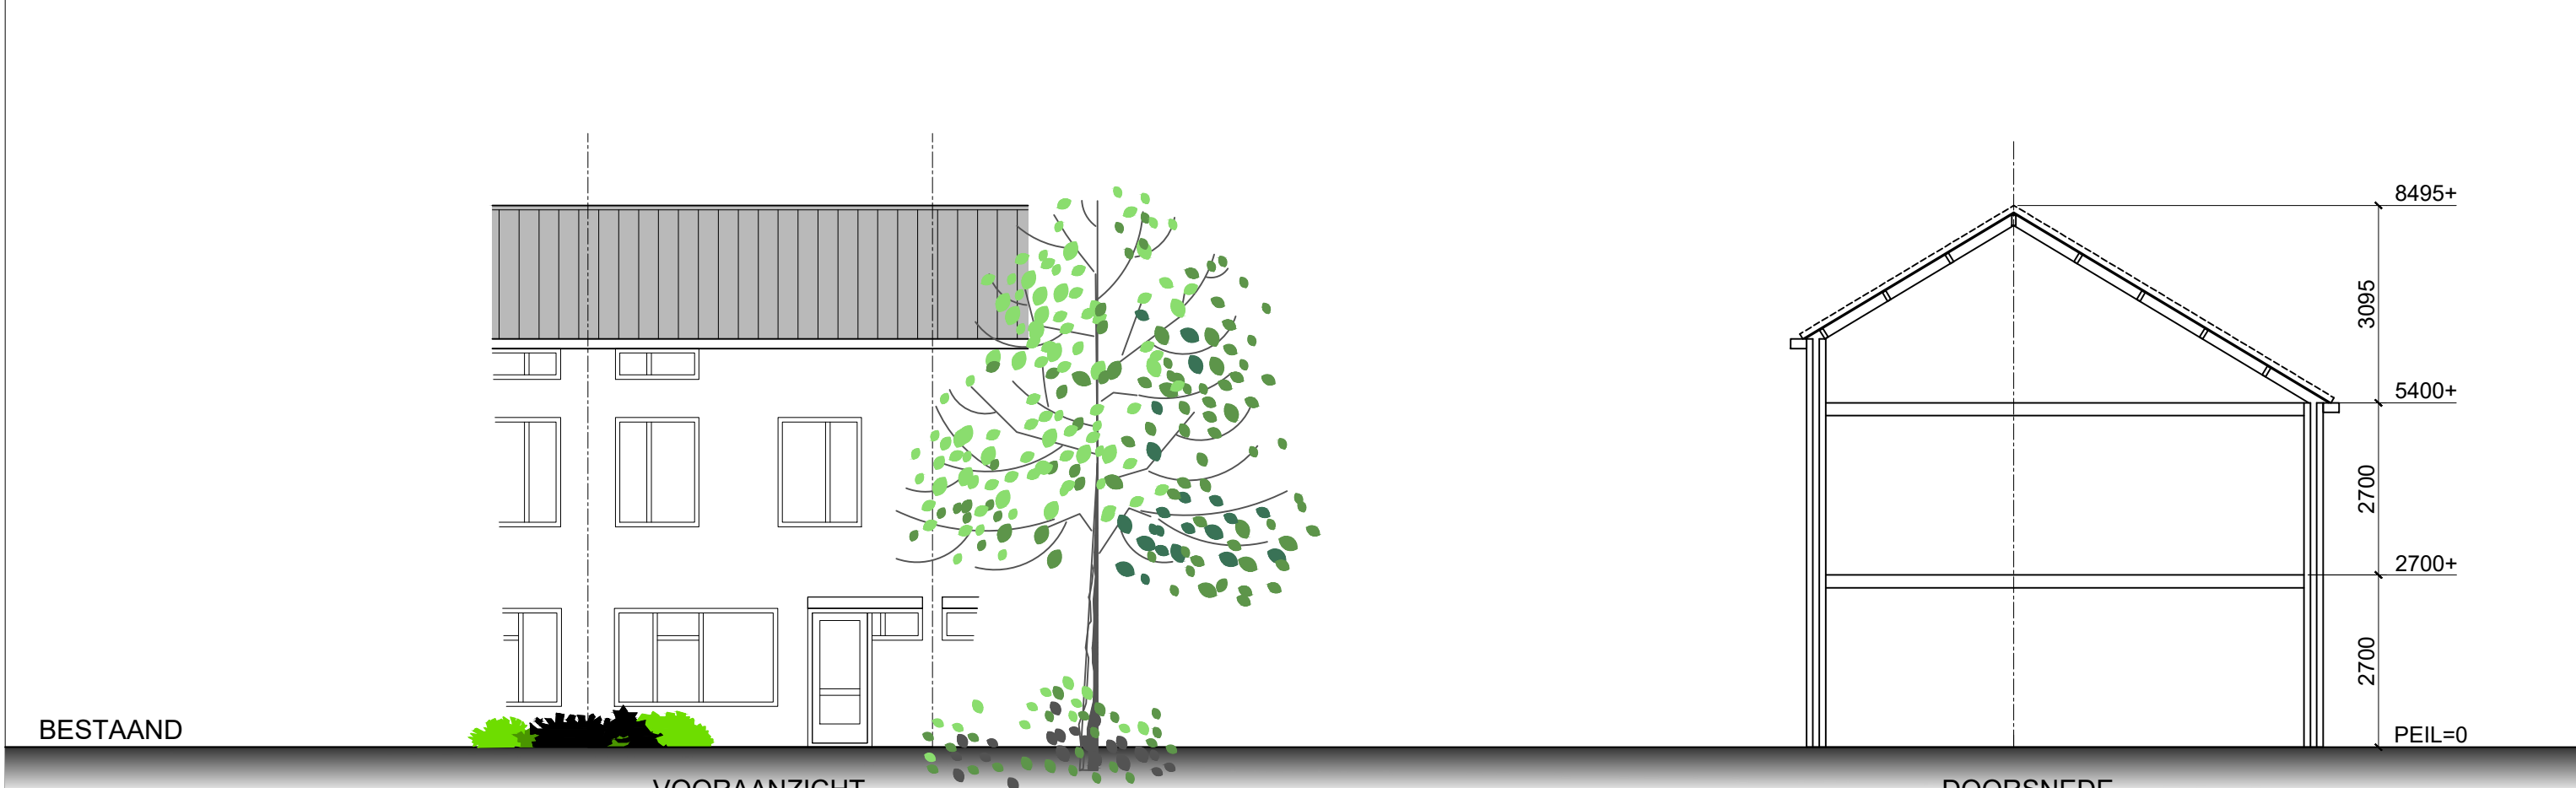


PLATTEGROND
(bestaand)

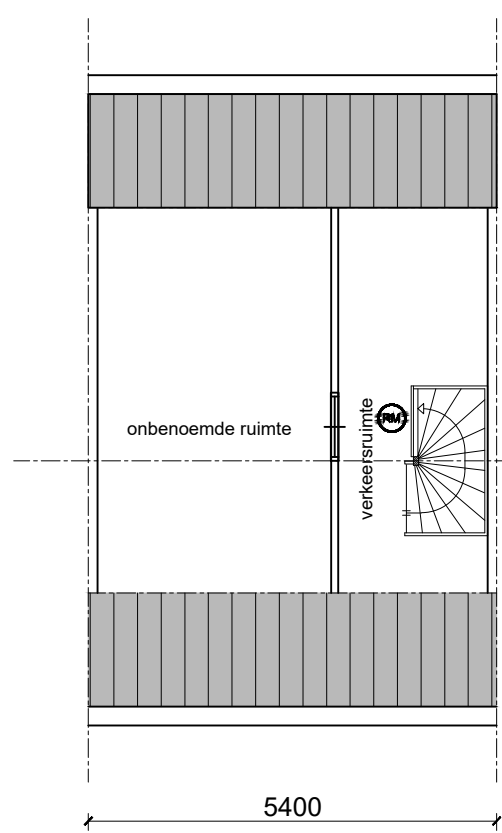


PRINCIPE KAPPLAN
(bestaand)

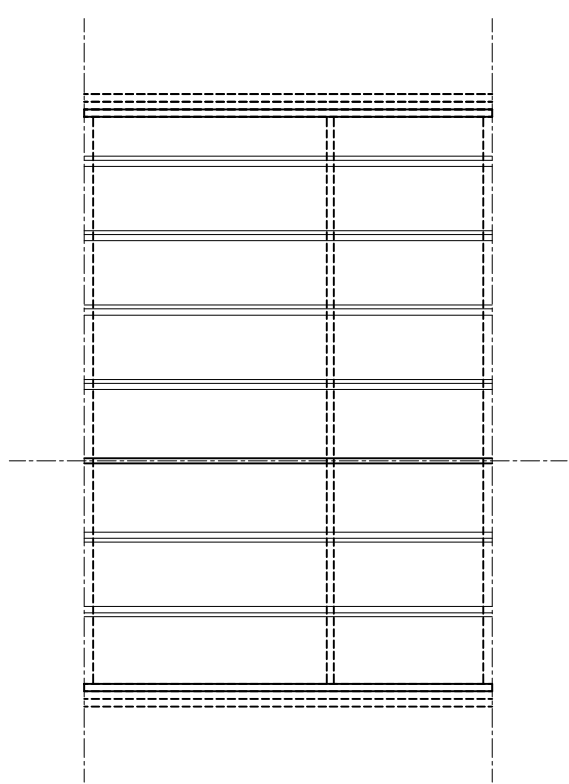



PLATTEGROND
(nieuw)

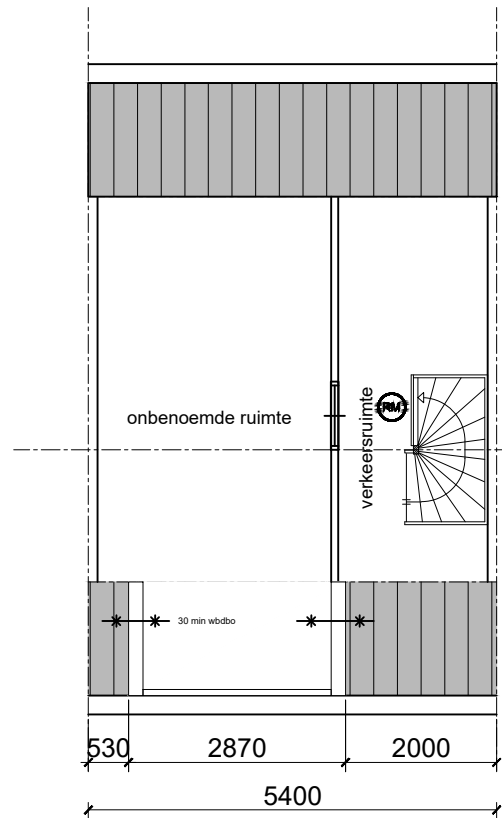

PRINCIPE KAPPLAN
(nieuw)

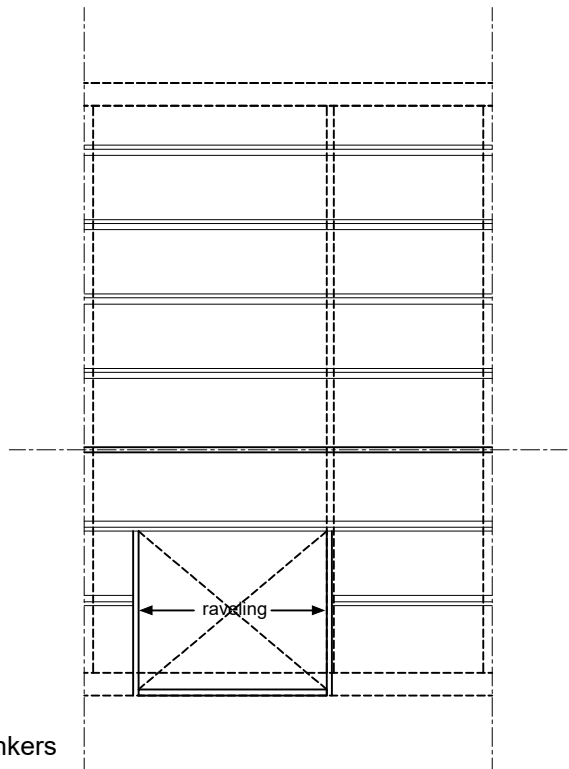



bestaande gordingen
te plaatsen raveling gelijk aan bestaande
gordingen/sporen, bevestigd d.m.v. bat ankers

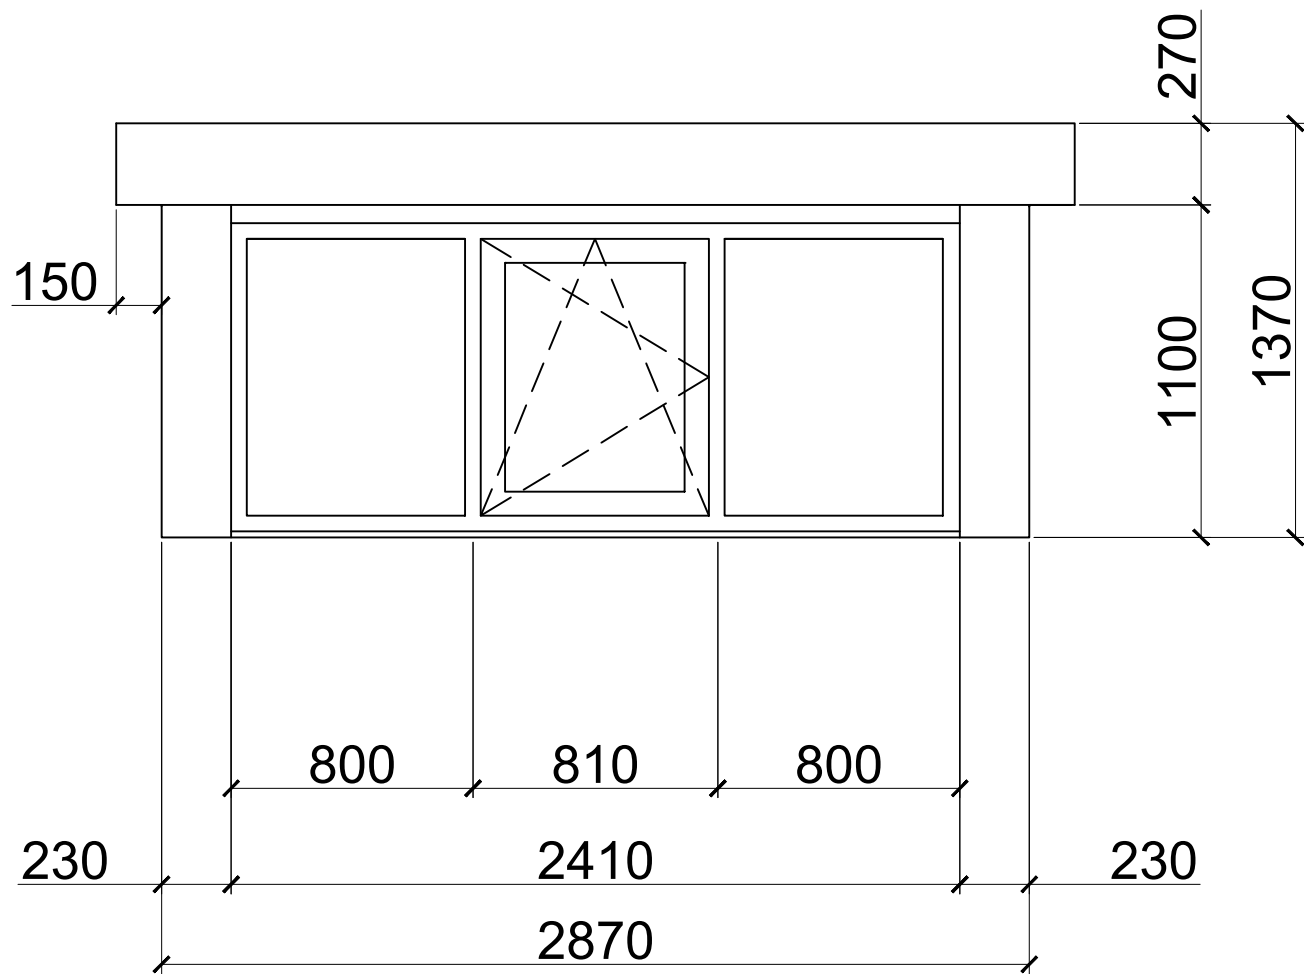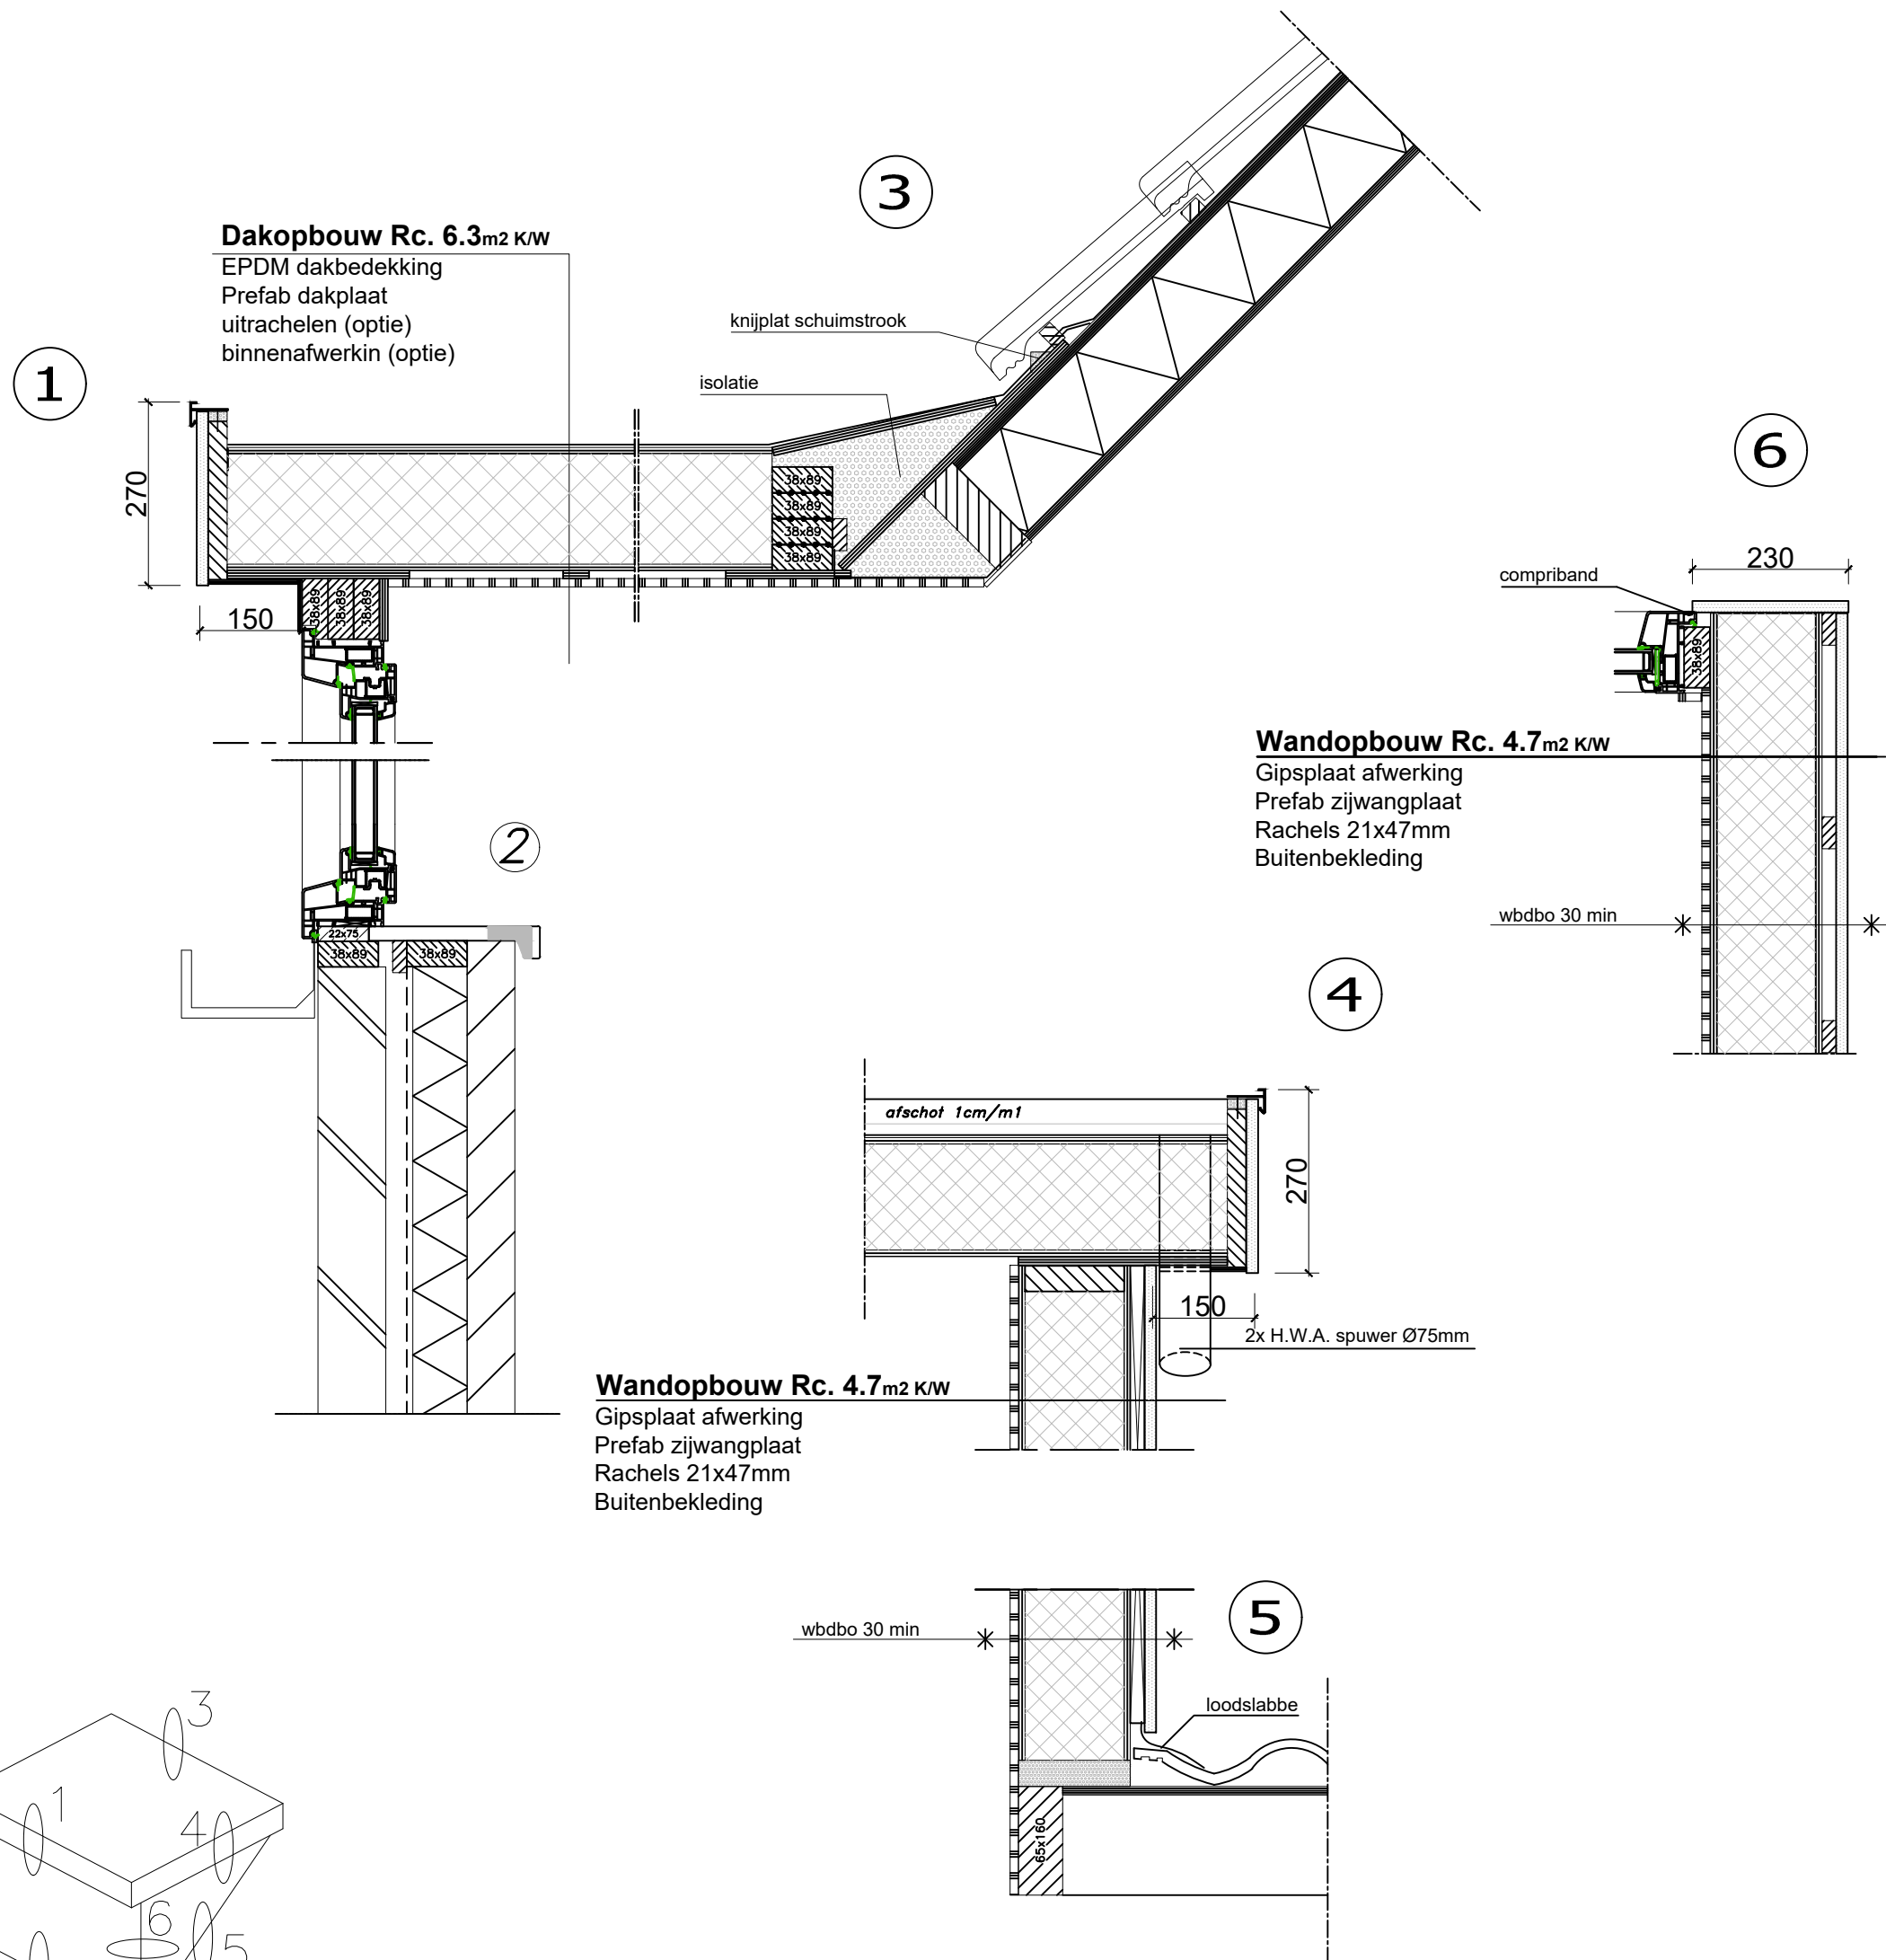

AANZICHT DAKKAPEL (schaal 1:25)		
kozijn	: Kunststof	Wit Ral 9016
raam	: Kunststof	Wit Ral 9016
beglazing	: HR++ isolatieglas	
zijwangen	: Kunststof Rabat (houtnerf)	Antraciet Ral 7016
boeideel	: HPL	Antraciet Ral 7016
front	: HPL	Antraciet Ral 7016
paneel	: -	-
borstwering	: -	-
dakschuinde	: 31°	
dakconstructie	: platdak	
-		-

Rc waardes dakkapel	
Onderdeel	Waarde
Zijwangen	min. 4.7 m ² k/w
Platdak	min. 6.3 m ² k/w

Toegevoegde inhoud / oppervlakte		
Onderdeel	Inhoud	Oppervlakte
dakkapel	5.5 m ³	3 m ²
-	- m ³	- m ²

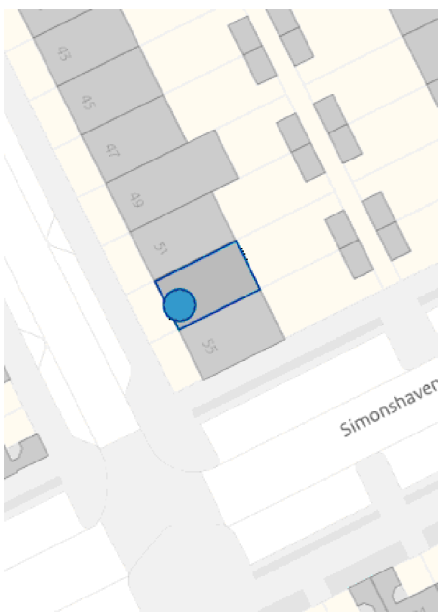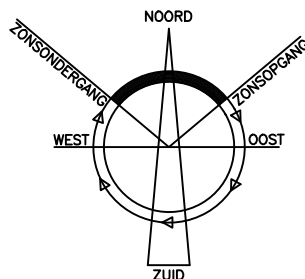

Alle maatvoering is indicatief, juiste maatvoering
in het werk bepalen en/of controleren

DAKKAPELLEN.NU

Project : Vergunning aanvraag dakkapel fam. Gouiza

Simonshavenstraat 53, 1107 VA Amsterdam

Opdrachtgever : DAKKAPELLEN.NU

**TEKENBUREAU
VAN ASSEN**

Zaailand 60 9205 EH Drachten

www.tekenbureauvanassen.nl
info@tekenbureauvanassen.nl

tel. : 0512 20 20 11
mob. : 06 222 75 844

Onderdeel: Vergunning

Schaal : 1:100 / 1:10
Formaat : A1
Get. : pva
Datum : 14-02-2024
Gewijzigd :

Werknr. : 24-424

Order : 005

deze tekening blijft eigendom van Tekenburg Van Assen en mag niet zonder schriftelijke toestemming worden gekopieerd of aan derden worden verstrekt

dit zijn principe details en kunnen geen rechten aan worden ontleend. e.e.a. altijd in overleg met de uitvoering