
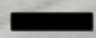


## RENVOOI


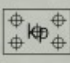

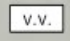
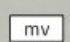
 bestaande gevels en wanden

 bestaande deuren met daarbij behorende draairichting

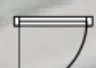


Deuren, ramen en kozijnen die volgens NEN 5087 bereikbaar zijn voor inbraak, hebben een volgens NEN 5096 bepaalde inbraakwerendheid die voldoet aan de in die norm aangegeven weerstandsklasse 2 met Politiekeurmerk Veilig Wonen (PKVW)

Trappen conform bouwbesluit tabel 2.32

### BOUWKUNDIG

-  plaats koelkast
-  plaats kooktoestel
-  opstelplaatsplaats wasmachine en wasdroger
-  verdeel unit vloer verwarming
-  mechanische ventilatie

### ALGEMEEN

-  hemelwaterafvoer
-  mechanisch afzuigpunt
-  Rookmelder conform NEN 2555, aangesloten op het lichtnet, uitgevoerd met een noodstroomvoorziening

### INSTALLATIES

-  vluchtroute aanduiding conform NEN 6088
-  algemene noodverlichting 1 lux op vloer in gehele ruimte
-  deur in vluchtrichting t.at. te openen met paniekslot conform NEN-EN170
-  deur 30min. brand(rook)werend deur voorzien van dranger
-  WBDBO brandwerend in min.
-  brandslanghaspel
-  sproeischuimblusser, 6 liter
-  brandweerhoofdingang
-  brandmeld installatie

### BRANDVEILIGHEID

## VERGUNNINGSAANVRAAG

"realiseren BSO in voormalige kantine V.V. Kaaise Boys "

### BSO "DE ZWINGELTEJS"

FORMAAT A3

SCHAAL div.

TEKENINGDATUM 10-08-2022

WIJZIGINGSDATUM a | 14-09-2022 c | 02-12-2022


b | 02-11-2022 d |

BESTEKNUMMER 2022.05

BLADNUMMER BA-01



Westkreekweg

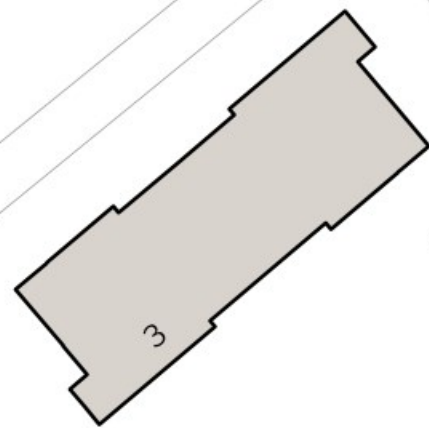

# SITUATIETEKENING




## BSO "DE ZWINGELTEJS"

FORMAAT	A3	TEKENINGDATUM	10-08-2022	BESTEKNUMMER	2022.05
SCHAAL	1:1000	WIJZIGINGSDATUM	a   c   d	BLADNUMMER	BA-01

Rozenhof

Nieuwe Dorpsweg

Prinses Christinastraat

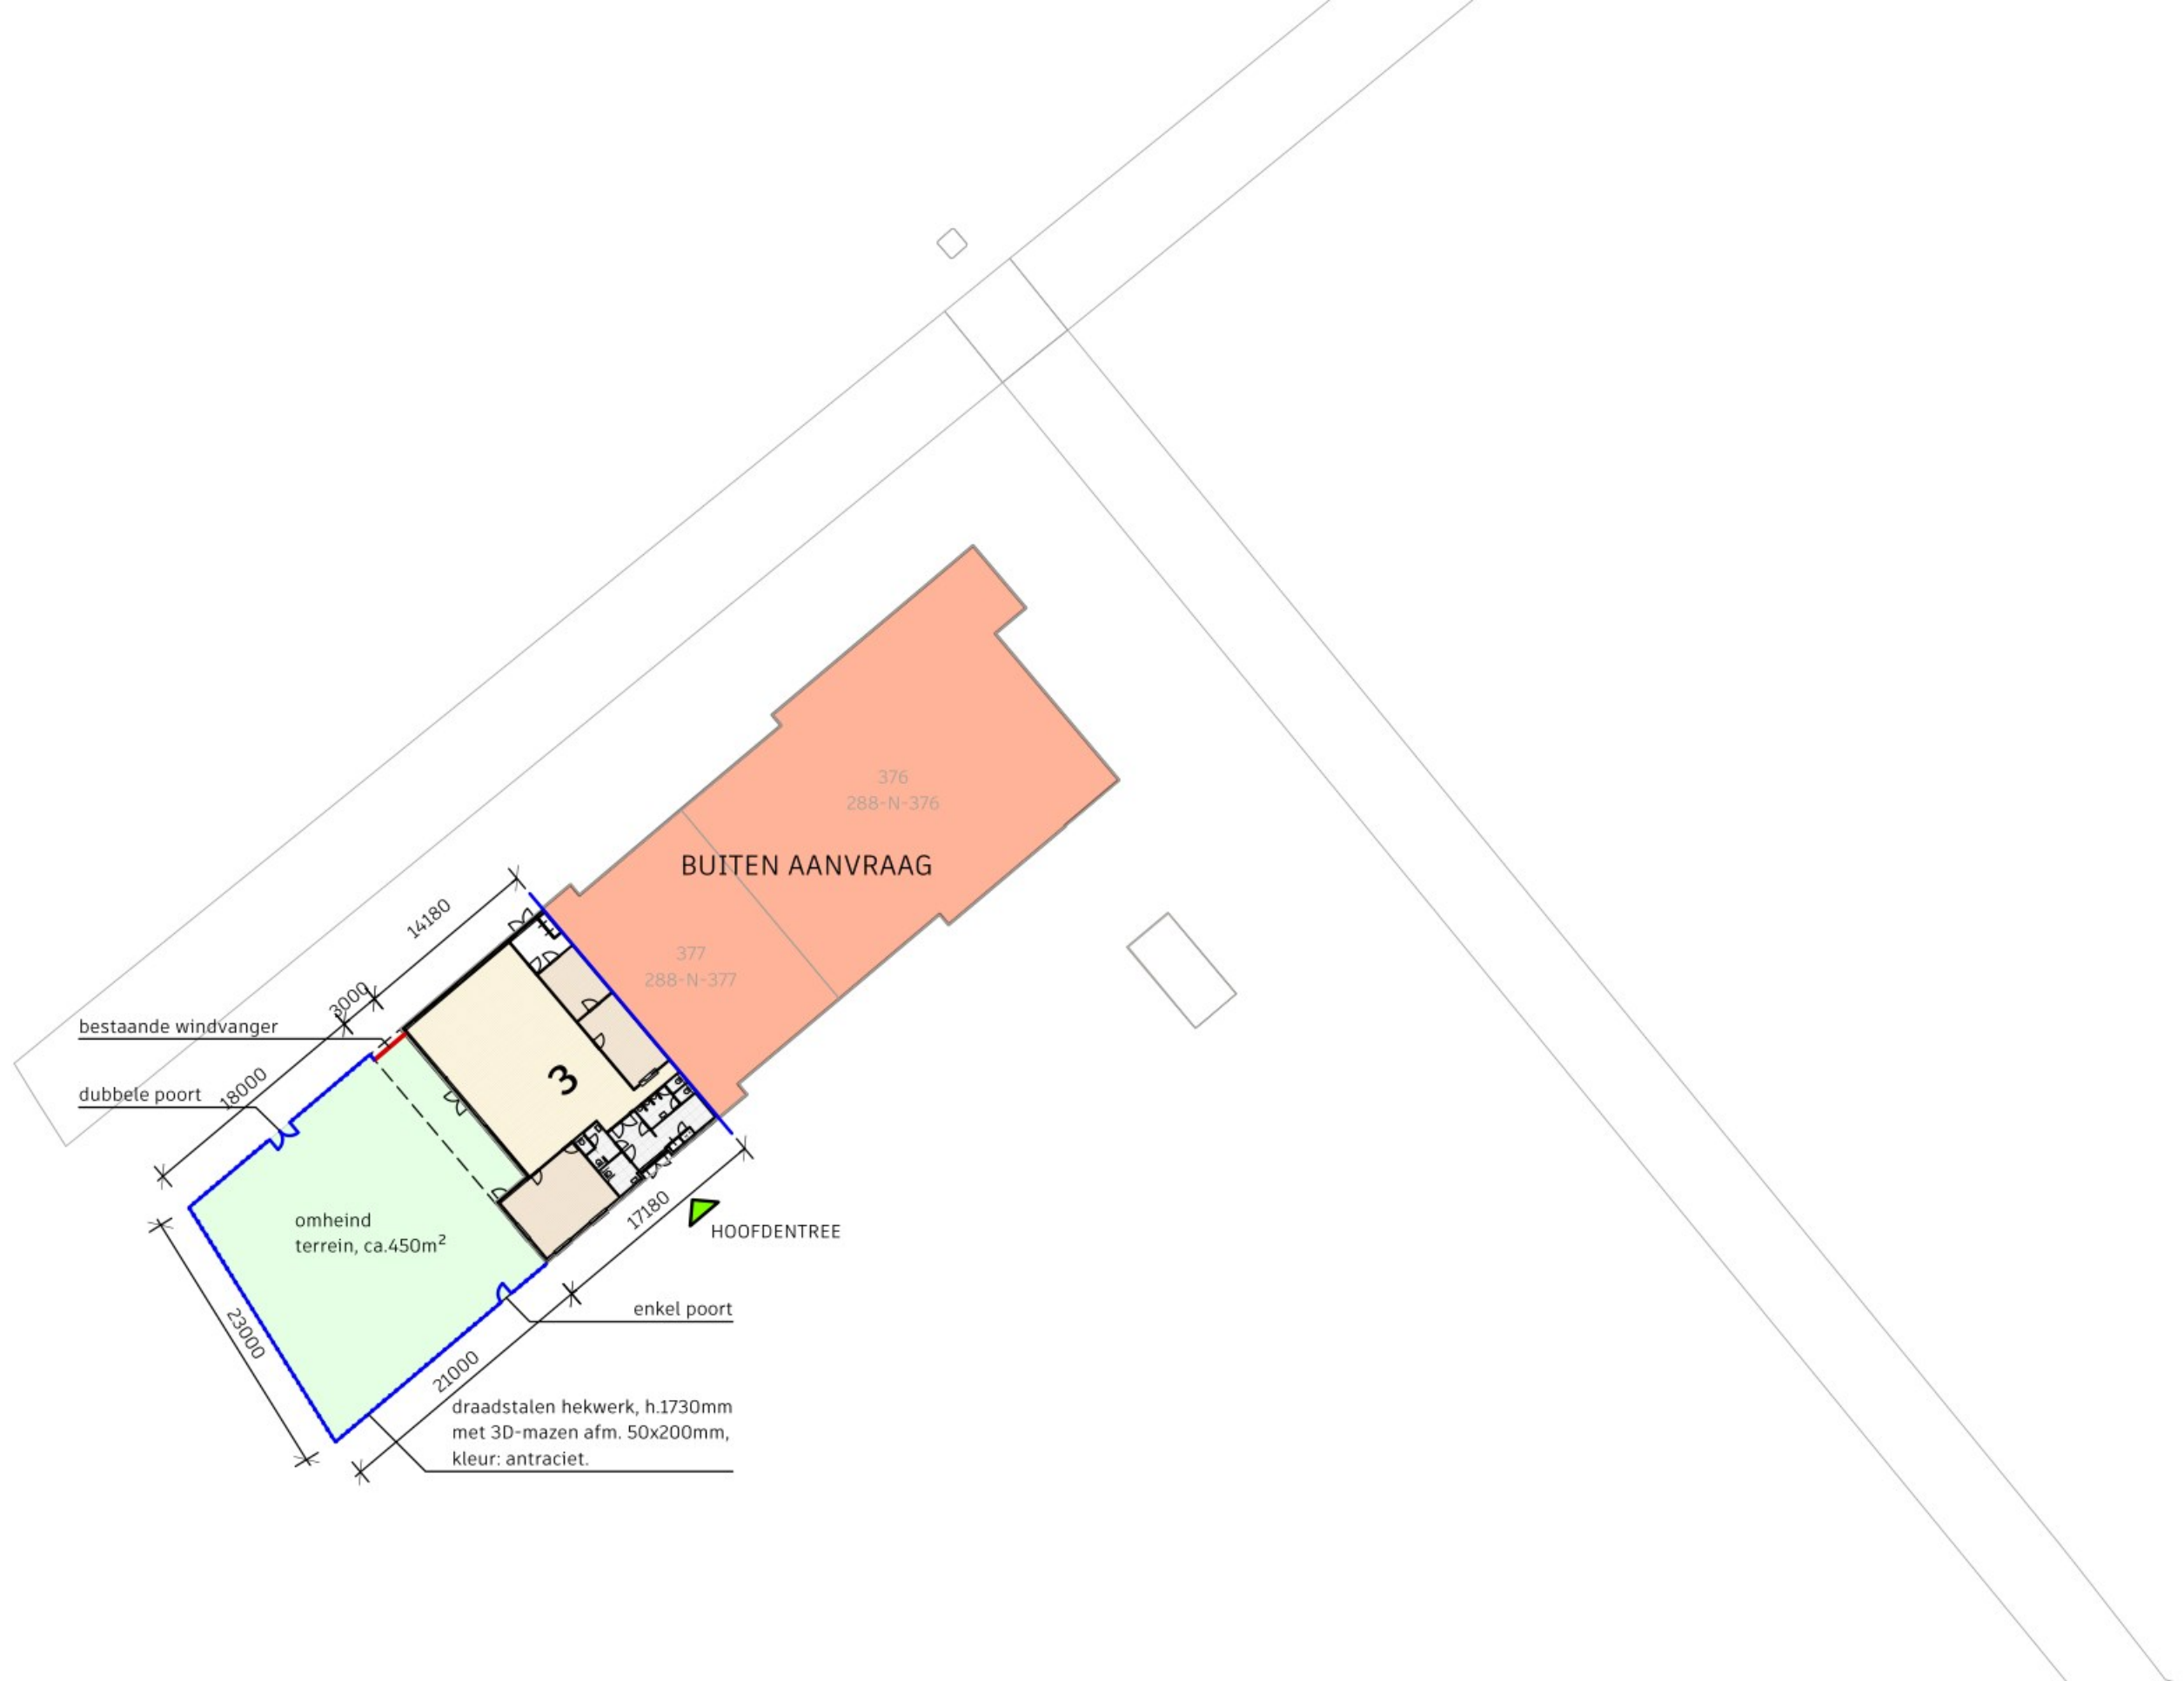


**SITUATIETEKENING**  
nieuw



**BSO "DE ZWINGELTEJS"**

FORMAAT	A3	TEKENINGDATUM	14-09-2022
SCHAAL	1:500	WIJZIGINGSDATUM	a  c  b  d

BESTEKNUMMER	2022.05
BLADNUMMER	BA-01

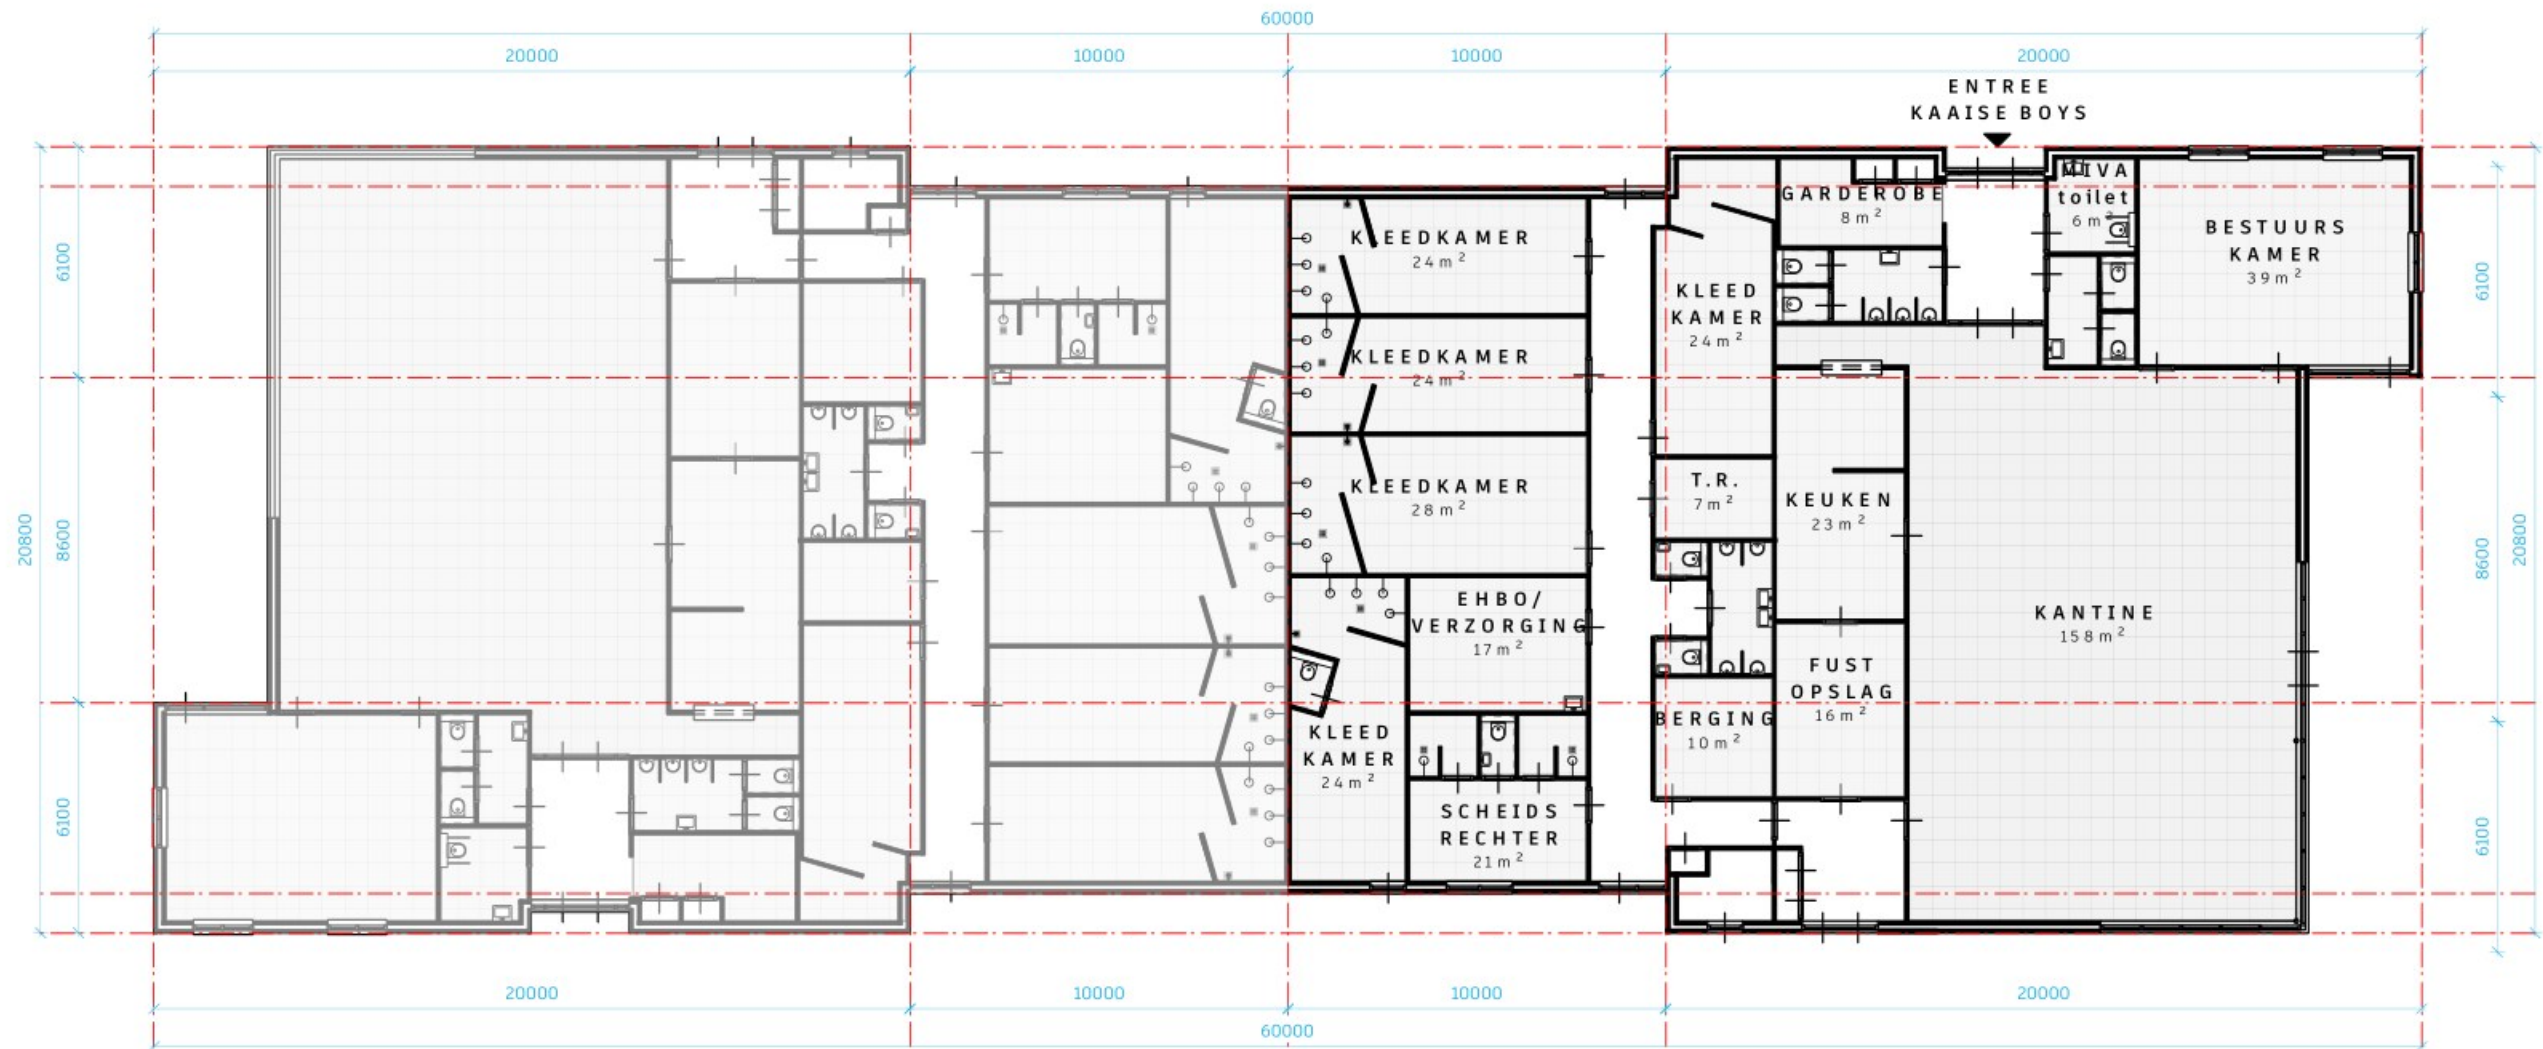

**PLATTEGROND**  
bestand




**BSO "DE ZWINGELTEJS"**

FORMAAT	A3	TEKENINGDATUM	10-08-2022
SCHAAL	1:200	WIJZIGINGSDATUM	a  c  b  d

BESTEKNUMMER	2022.05
BLADNUMMER	BA-01



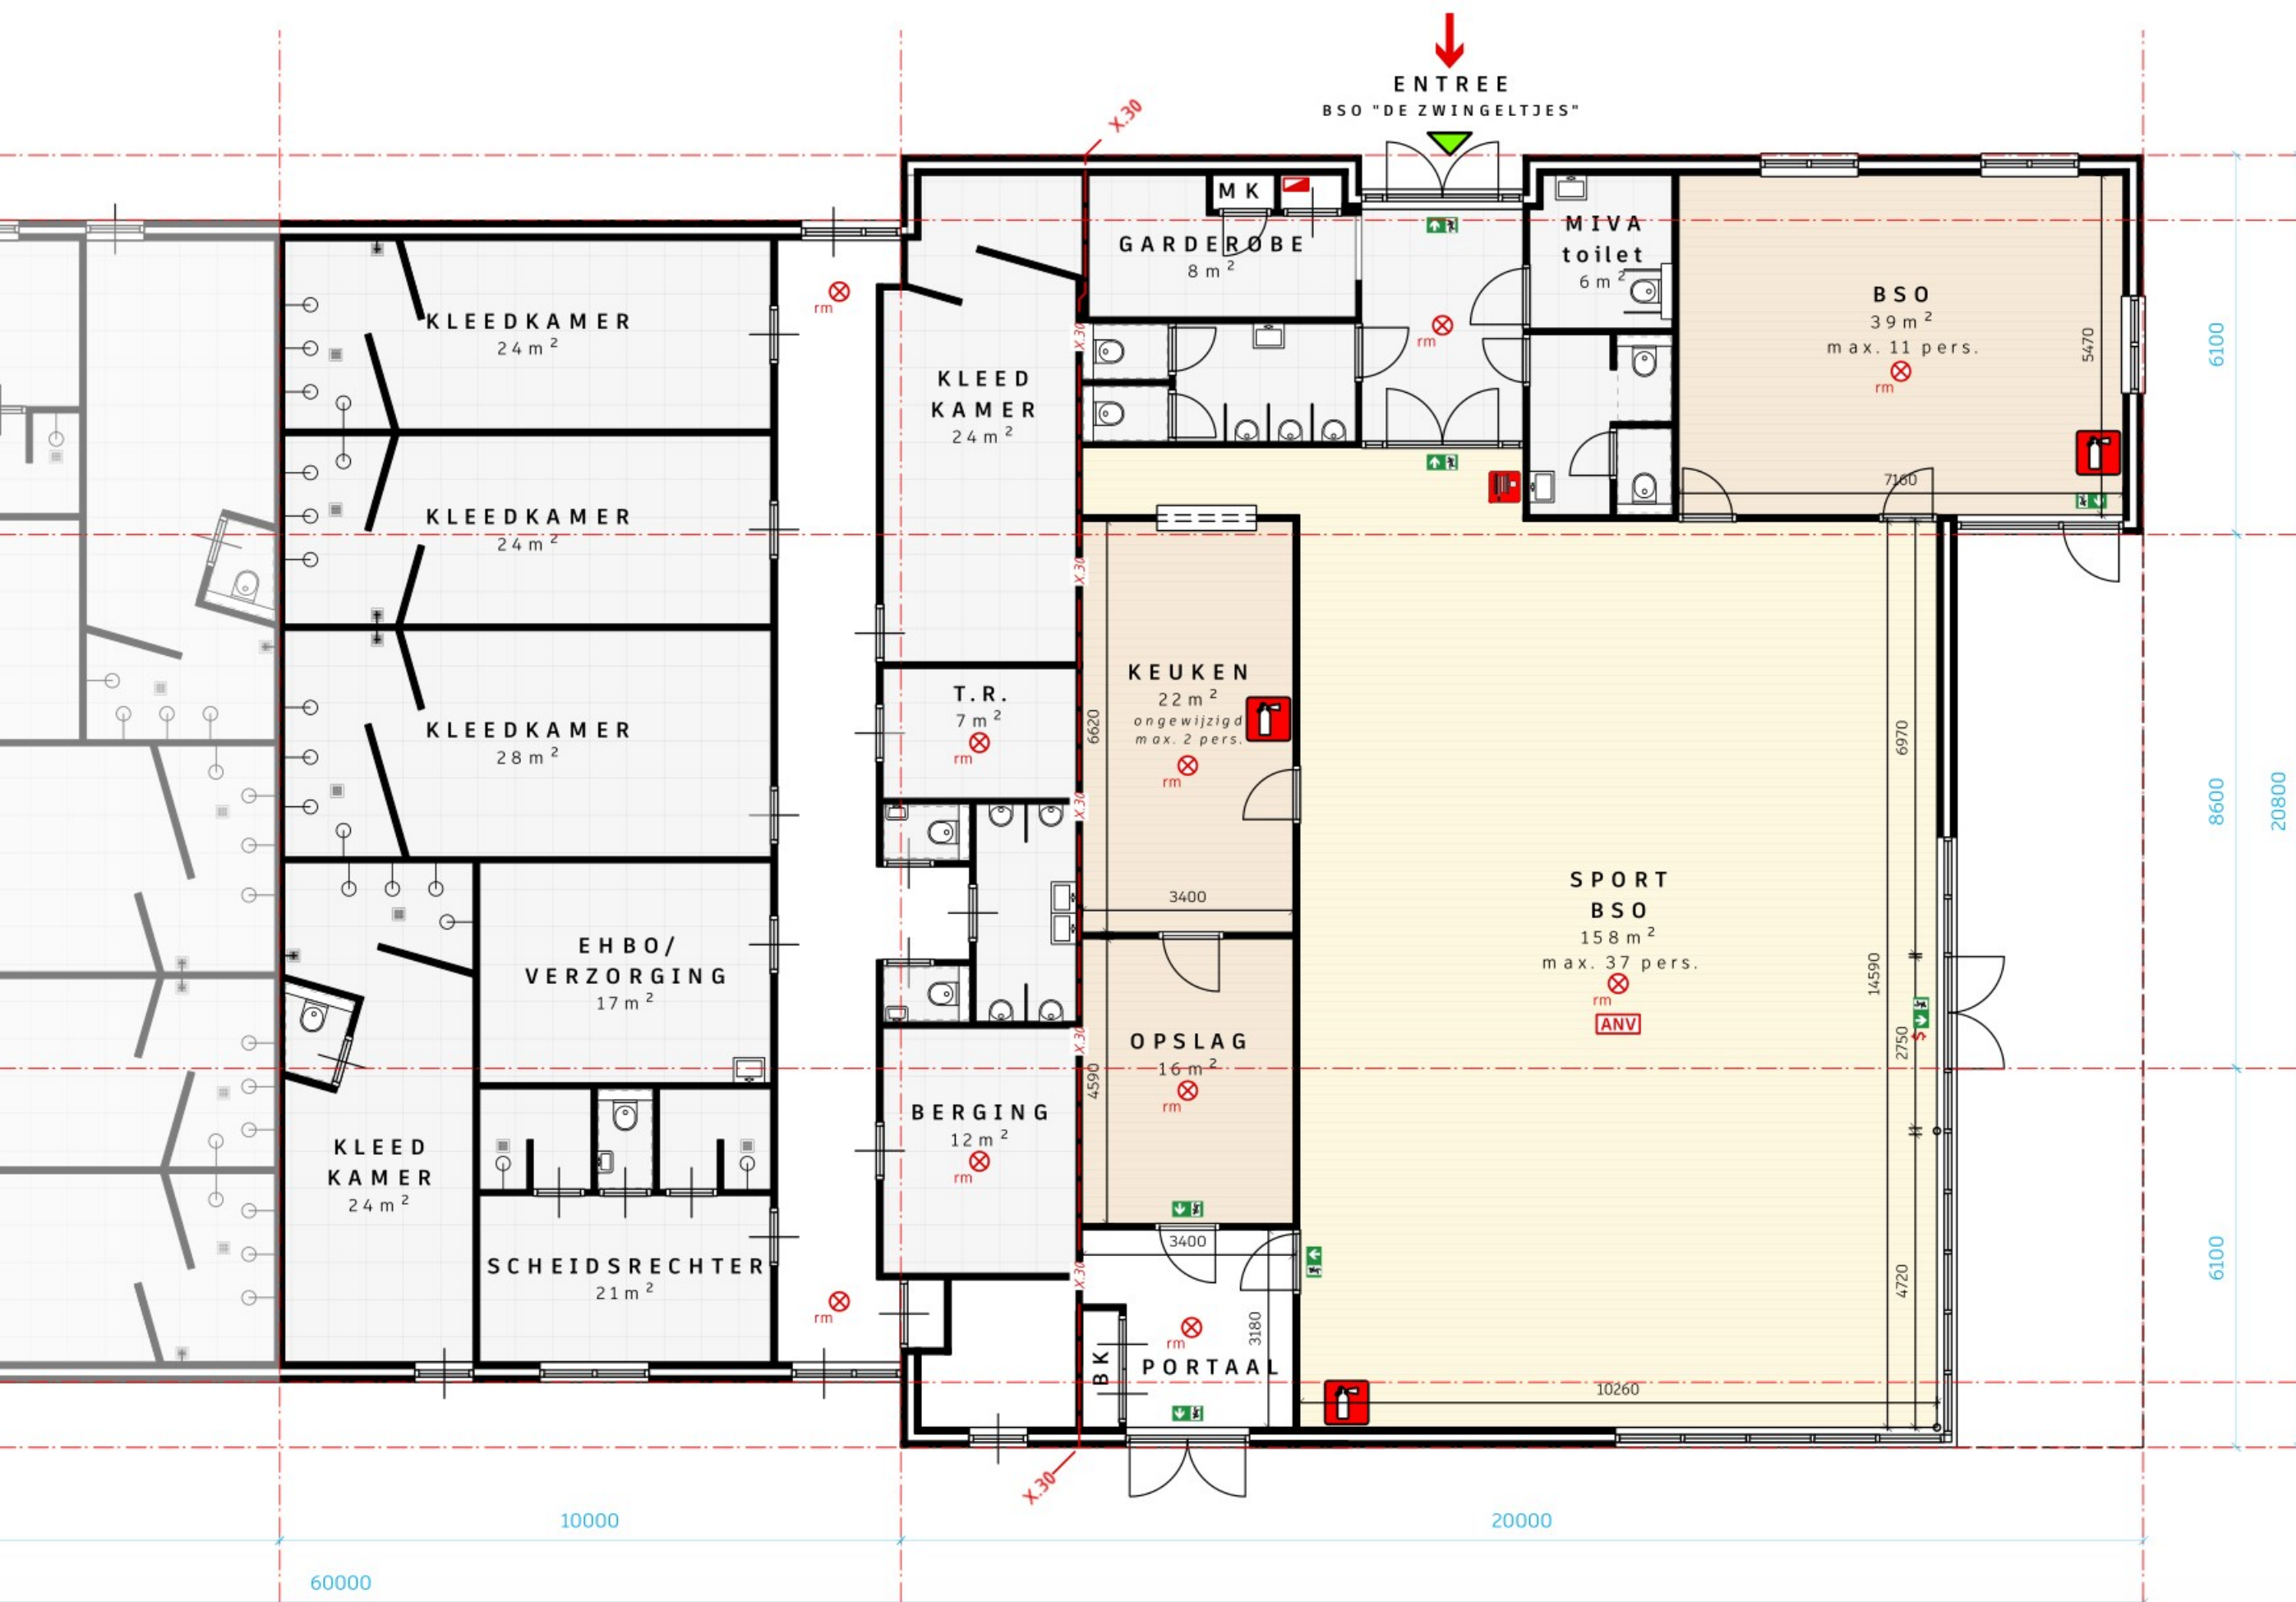

**PLATTEGROND**  
nieuw  
peil 0.000, ca. 50 mm + mv




**BSO "DE ZWINGELTEJS"**

FORMAAT A3  
SCHAAL 1:100

TEKENINGDATUM 10-08-2022  
WIJZIGINGSDATUM a | c | 02-12-2022  
b | 02-11-2022 d |

BESTEKNUMMER 2022.05  
BLADNUMMER BA-01



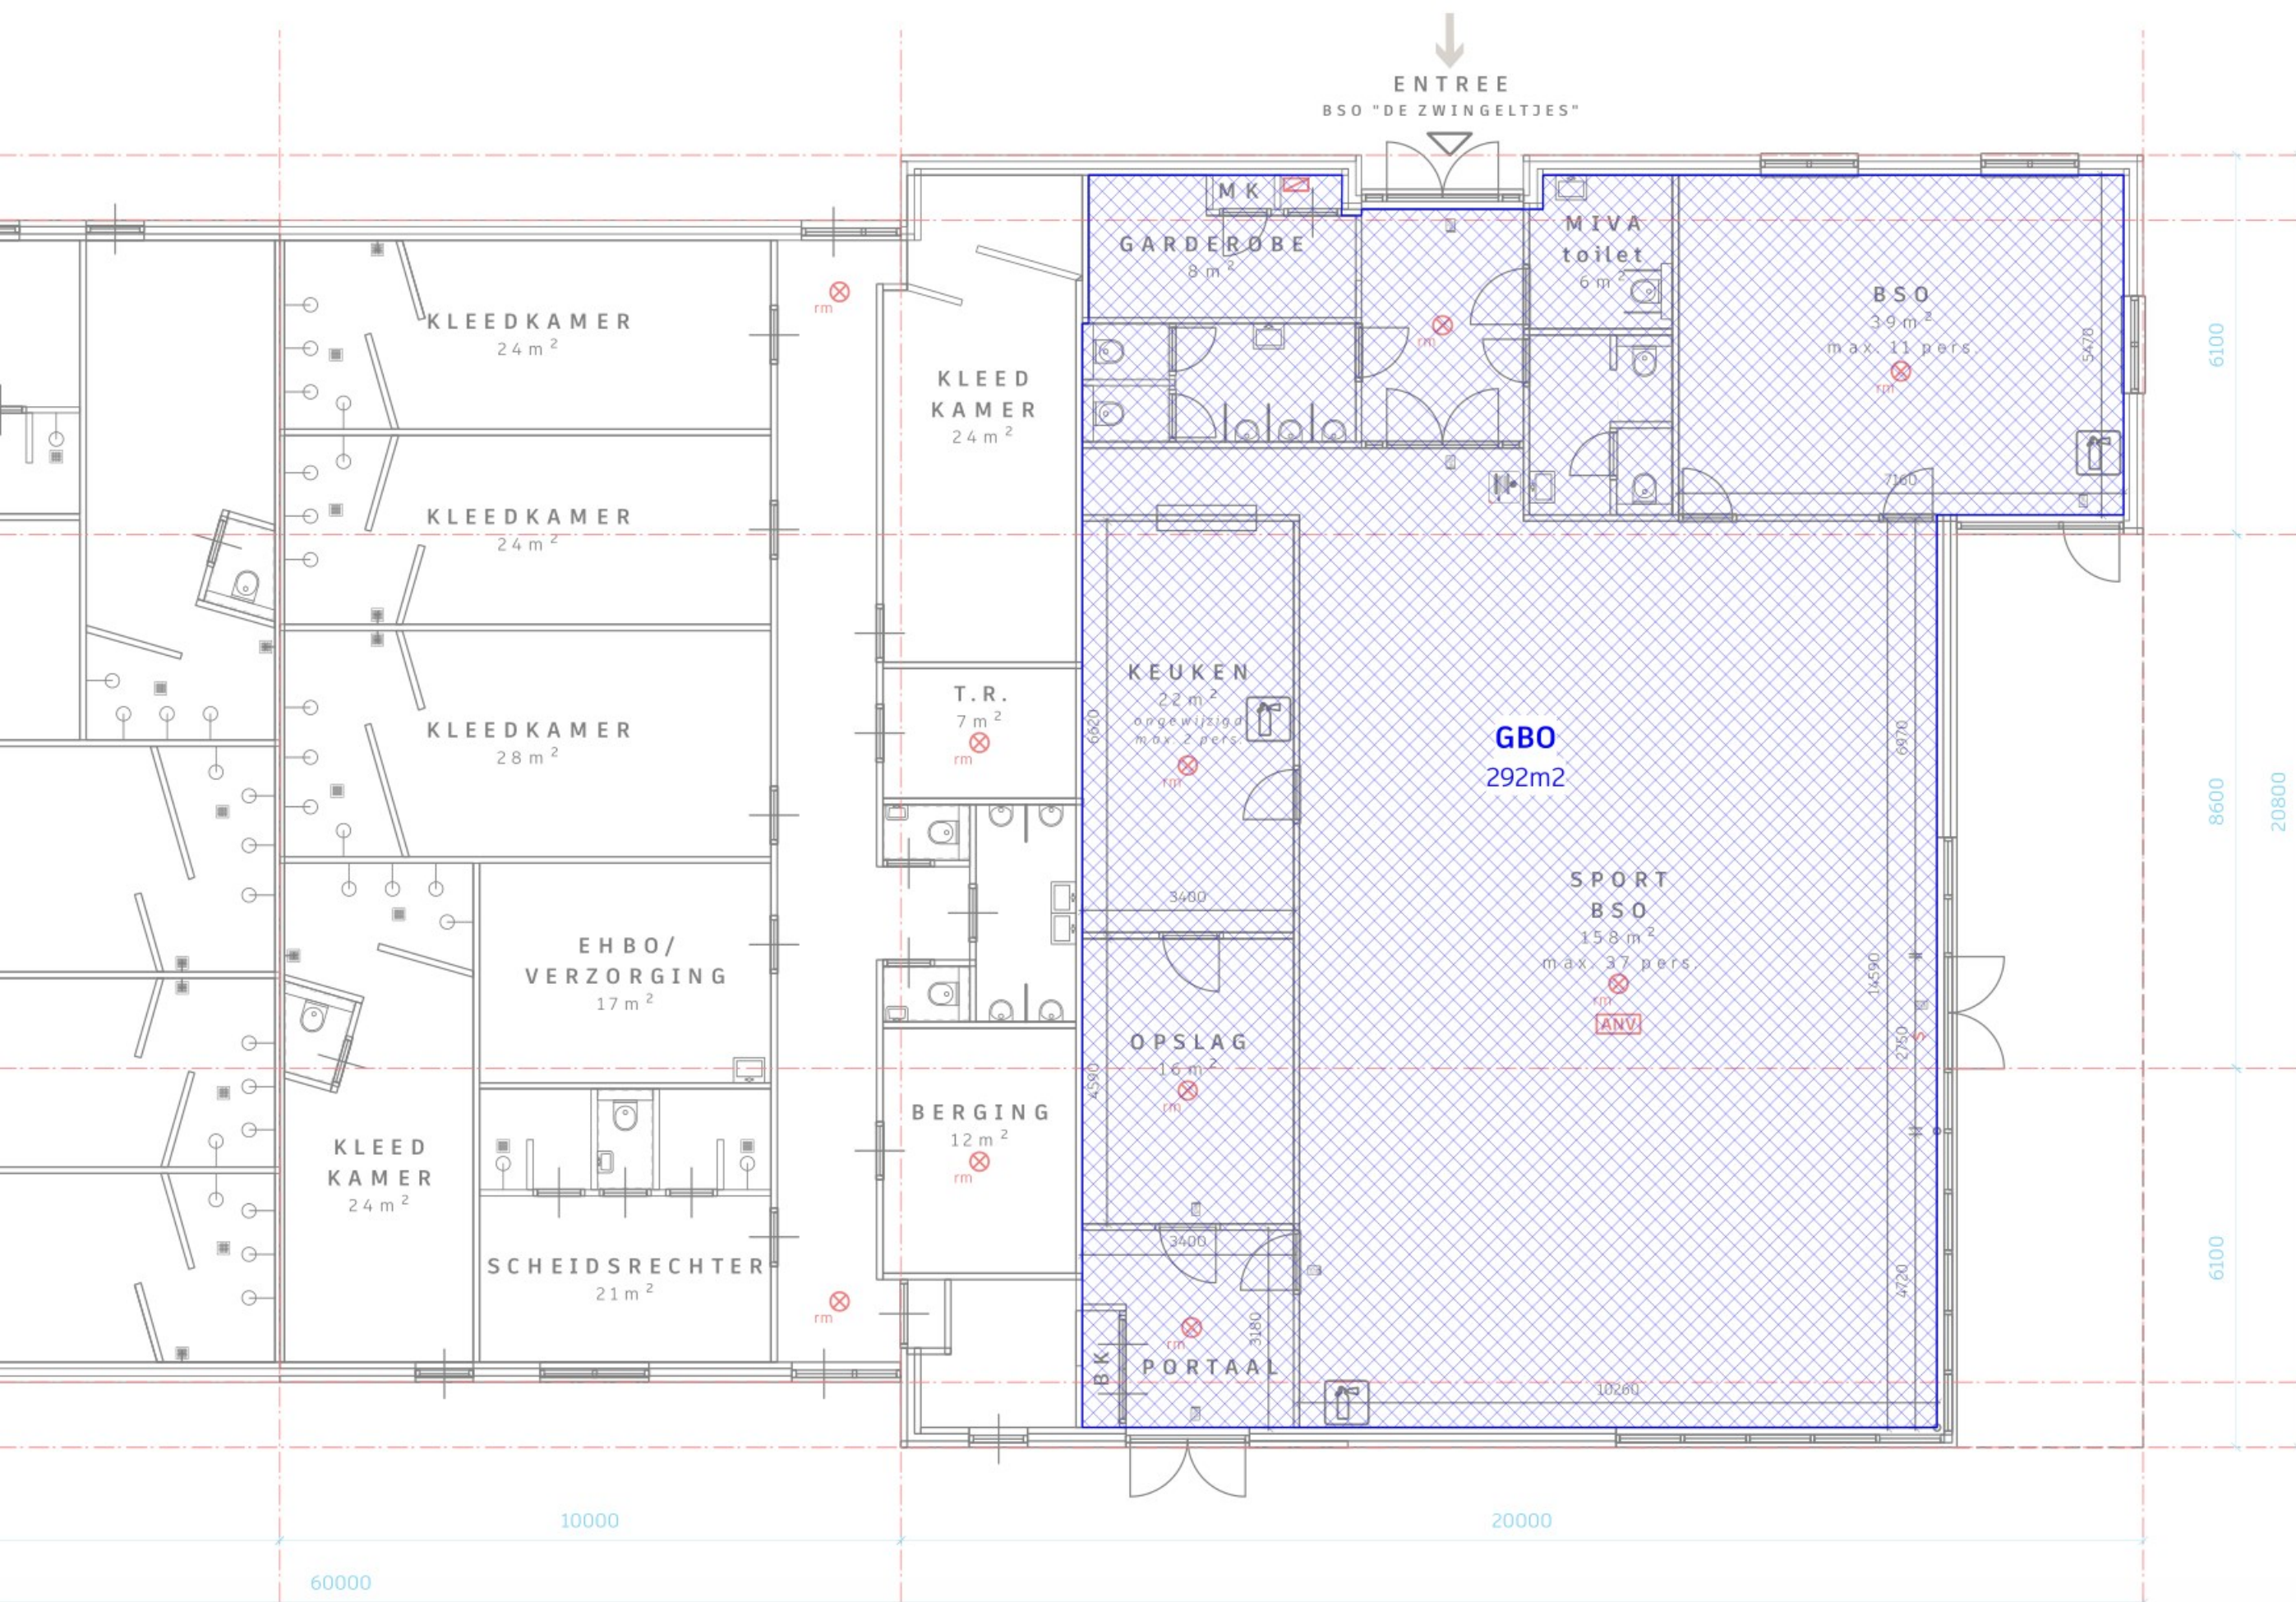

**PLATTEGROND**  
 nieuw  
 peil 0.000, ca. 50 mm + mv




**BSO "DE ZWINGELTEJS"**


FORMAAT A3  
 SCHAAL 1:100  
 TEKENINGDATUM 10-08-2022  
 WIJZIGINGSDATUM a | c |  
 b | 02-11-2022 d |

BESTEKNUMMER 2022.05  
 BLADNUMMER BA-01



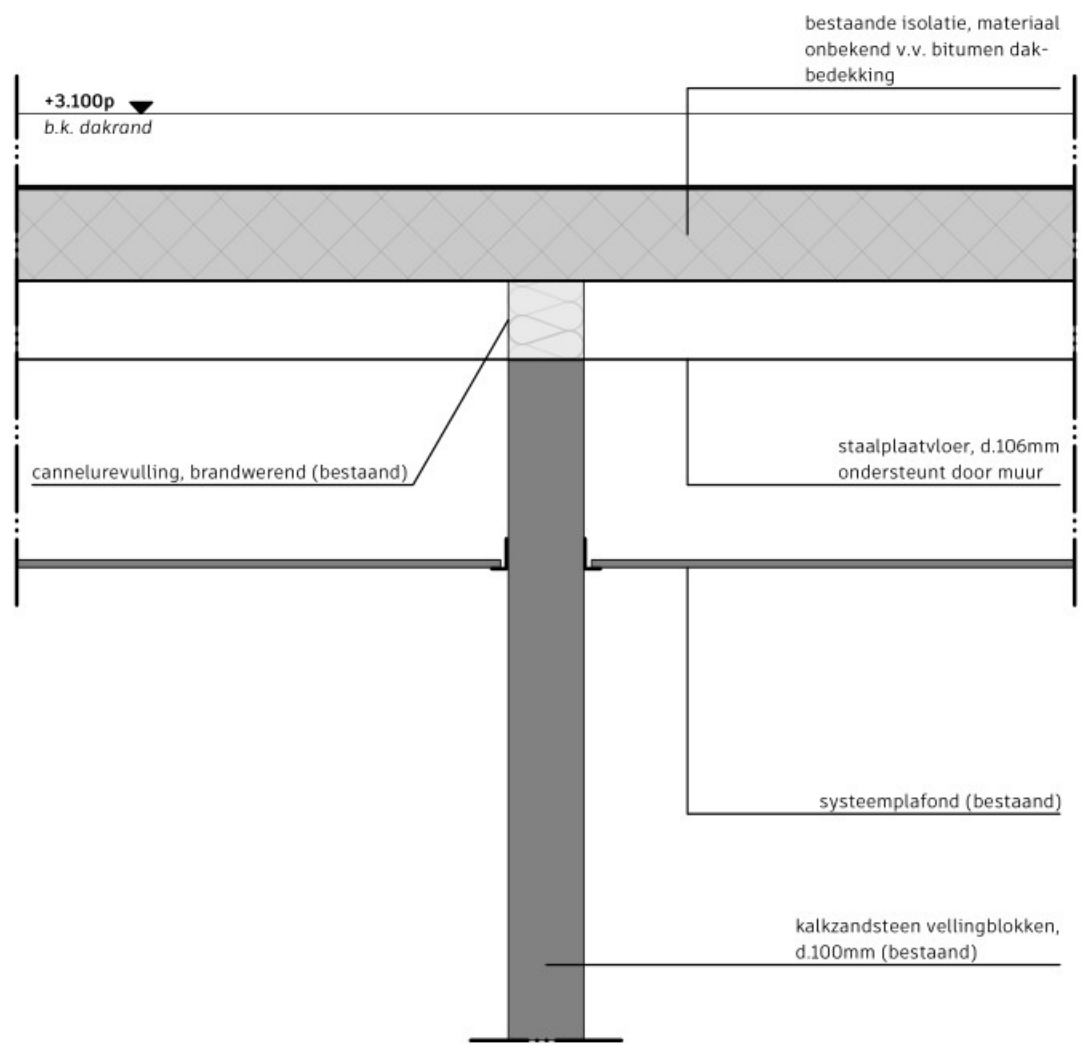

**BESTAAND**

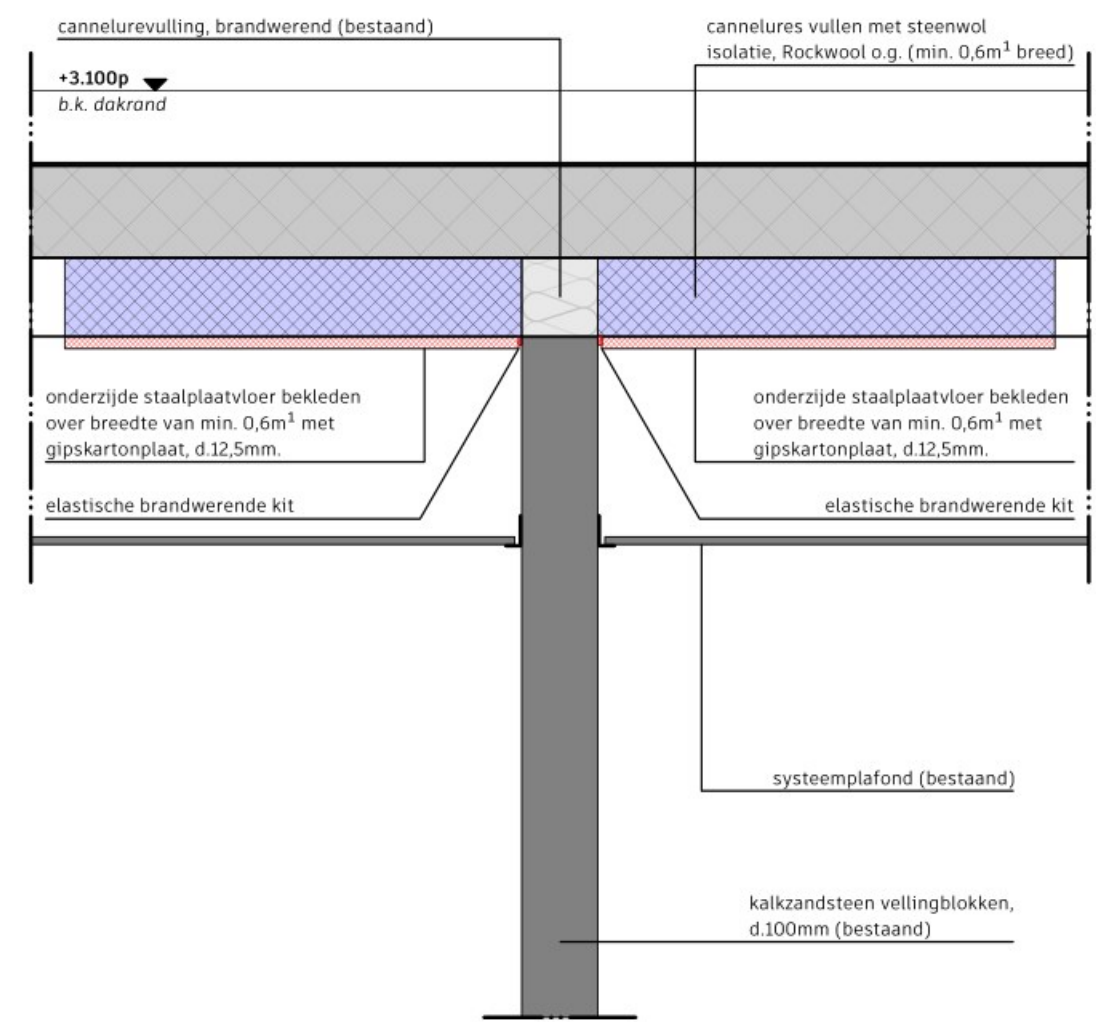

**NIEUW**

**DETAIL**

brandscheiding  
tussen kleedkamers en kinderdagverblijf

**BSO "DE ZWINGELTEJS"**

FORMAAT	A3	TEKENINGDATUM	02-11-2022	BESTEKNUMMER	2022.05
SCHAAL	1:5	WIJZIGINGSDATUM	a  c  b  d	BLADNUMMER	BA-01