



# GEVELAANZICHTEN

SCHAAL 1:50

# 0652732176-G




# 3D IMPRESSIE

SCHAAL N.V.T.

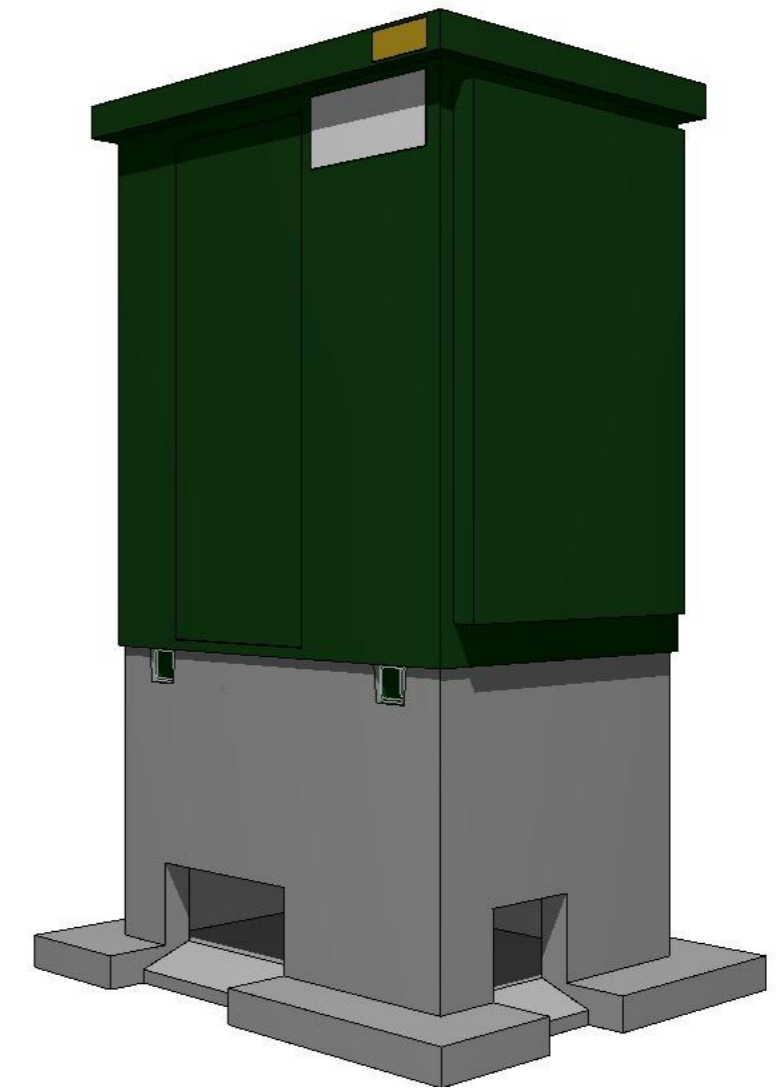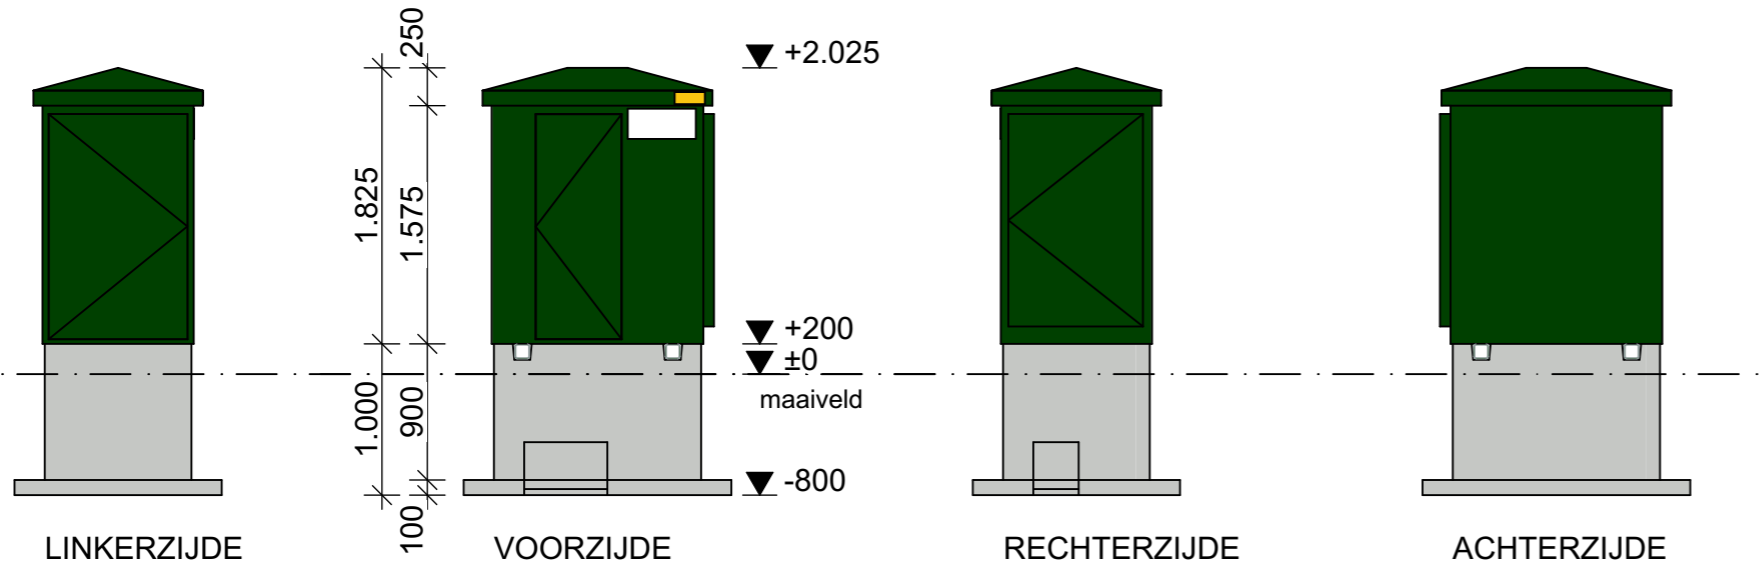

# PLATTEGRONDEN

SCHAAL 1:20

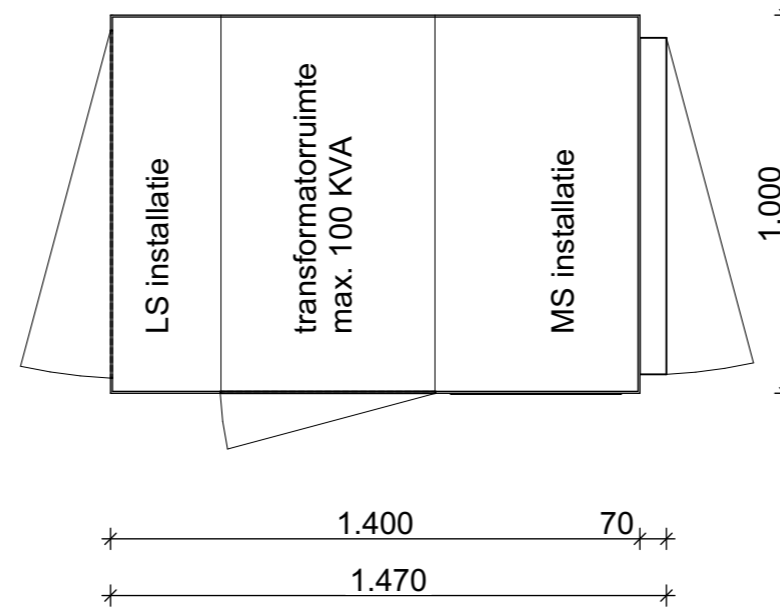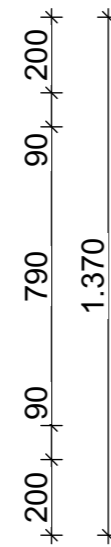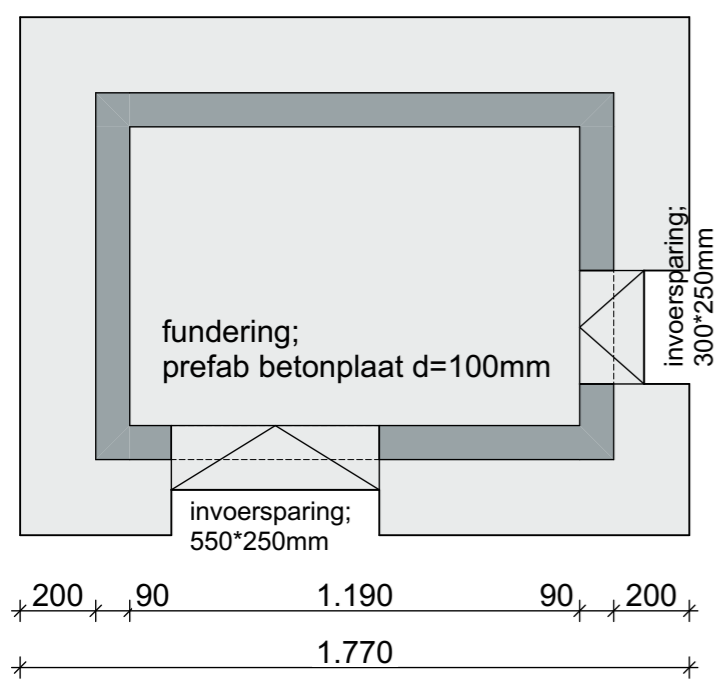

FUNDERING

BEGANE GROND

## Transformatorkast

Datum:	2 juni 2023	Datum gewijzigd:		Enexis Netbeheer
Getekend:	RvG	A:	D:	Herinzet
Schaal:		B:	E:	De Run 4211
Formaat:	A3	C:	F:	5503 LM Veldhoven

# type KK



**ENEXIS**  
NETBEHEER