

## SITUATIE

kadastrale gemeente: Utrecht  
 sectie: AA nr: 55, 56, 158  
 schaal: 1 : 2000



-  perceel
  -  bouwvlak vigerend
  -  gebouw bestaand
  -  bedrijfswoning
  -  omliggende bebouwing
  -  grens van de inrichting
  -  erfverharding
  -  sleufsilos of kuilplaat
  -  opslag vaste mest
- 
-  c.v. ketel waarin aangegeven het vermogen
  -  gas boiler waarin aangegeven het vermogen
  -  tractor waarin aangegeven het vermogen

## TEKENING NIET GESCHIKT VOOR UITVOERING

<b>Situatie</b>	adviseur	D. Heideman
	getekend	AW
	datum	6 juli 2020
	wijz. a	
	b	
C. de Kruijf	c	
Gageldijk 93	schaal	1 : 1000
3566 MG Utrecht	formaat	A3
Tel. 06 - 43 24 11 88	bladnr.	
projectno.	<b>427001</b>	<b>Si-1</b>



Postbus 396  
 6710 BJ Ede  
 Tel. 0318 - 675 400  
 E. info@agra-matic.nl



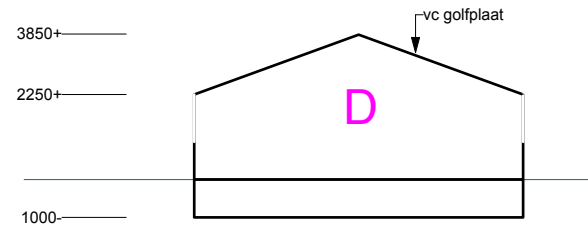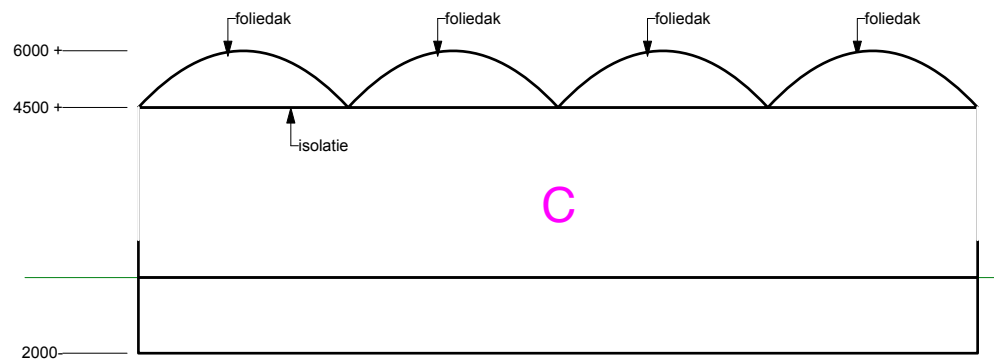

50 Melk-en kalfkoeien RAV A 1.100  
 30 Jongvee RAV A 3.100

10 Jongvee RAV A 3.100

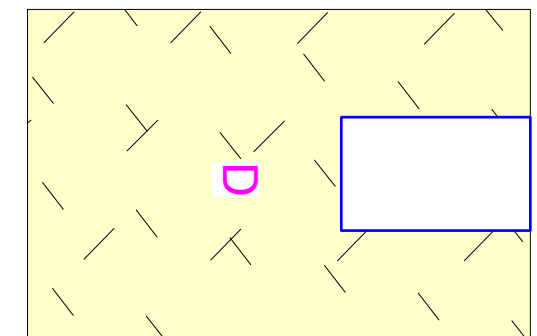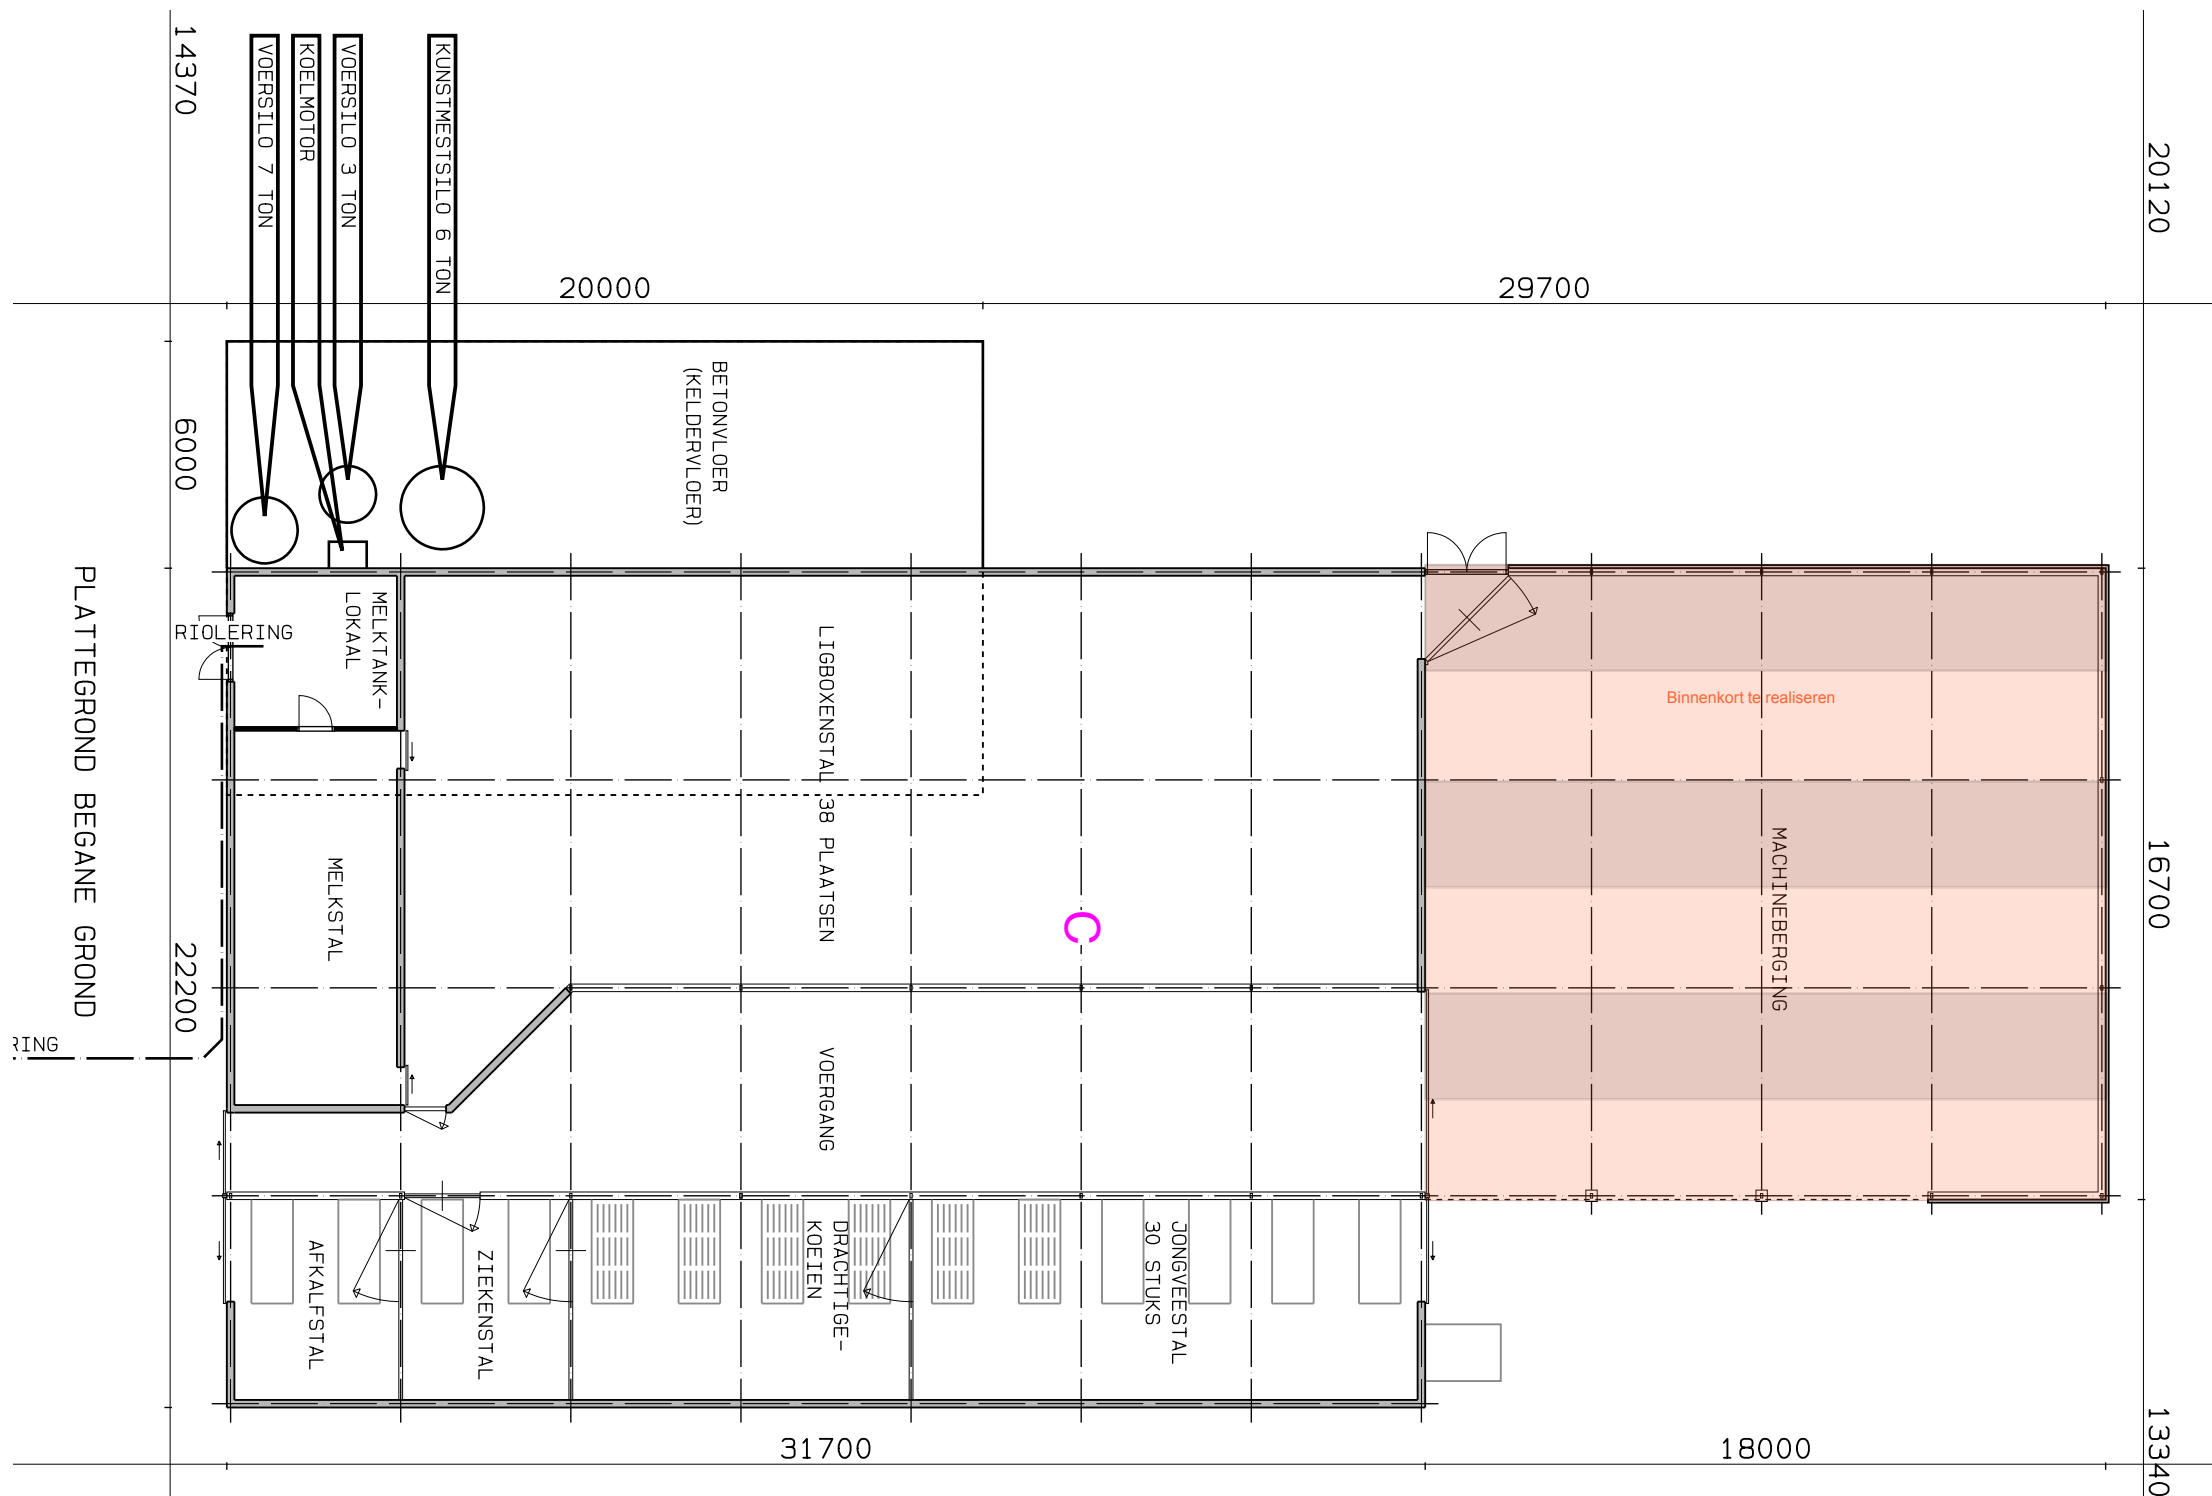

**TEKENING NIET GESCHIKT VOOR UITVOERING**

Doorsnede en plattegrond	adviseur	D. Heideman
	getekend	AW
	datum	6 juli 2020
	wijz. a	
	b	
	c	
C. de Kruijf	schaal	1 : 1000
Gageldijk 93	formaat	A3
3566 MG Utrecht	bladnr.	
Tel. 06 - 43 24 11 88		
projectno.		

427001

Si-2

Postbus 396  
 6710 BJ Ede  
 Tel. 0318 - 675 400  
 E. info@agra-matic.nl



20200706\_427001\_Kruijf\_Si-01.vwx © 2020 alle rechten voorbehouden



## SITUATIE

kadastrale gemeente: Utrecht  
 sectie: AA nr: 55, 56, 158  
 schaal: 1 : 2000

-  perceel
  -  bouwvlak vigerend
  -  gebouw bestaand
  -  bedrijfswoning
  -  omliggende bebouwing
  -  grens van de inrichting
  -  erfverharding
  -  sleufsilos of kuilplaat
  -  opslag vaste mest
- 
-  c.v. ketel waarin aangegeven het vermogen
  -  gas boiler waarin aangegeven het vermogen
  -  tractor waarin aangegeven het vermogen

## TEKENING NIET GESCHIKT VOOR UITVOERING

	adviseur	D. Heideman
	getekend	AW
	datum	6 juli 2020
	wijz. a	22 december 2020
	b	
	c	
C. de Kruijff	schaal	1 : 1000
Gageldijk 93	formaat	A3
3566 MG Utrecht	bladnr.	
Tel. 06 - 43 24 11 88		
projectno.		

427001

Si-3

Postbus 396  
 6710 BJ Ede  
 Tel. 0318 - 675 400  
 E. info@agra-matic.nl

