




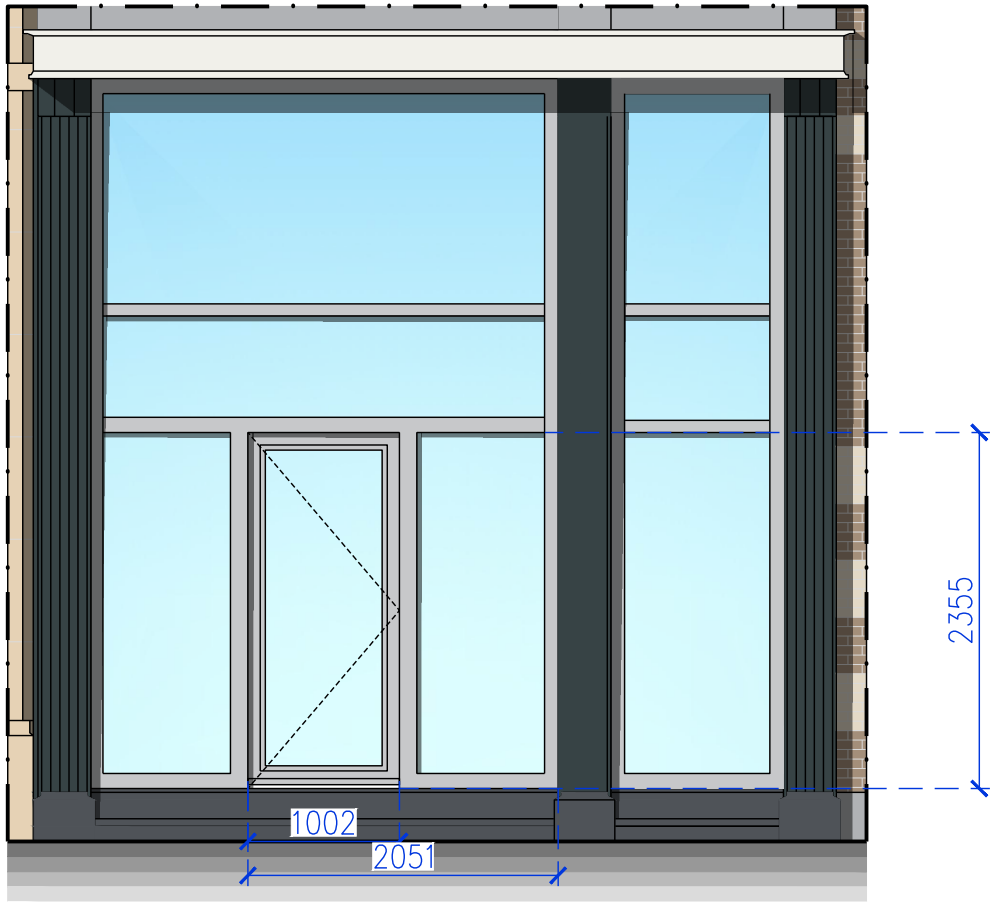


Gevelaanzicht - bestaand
1:50

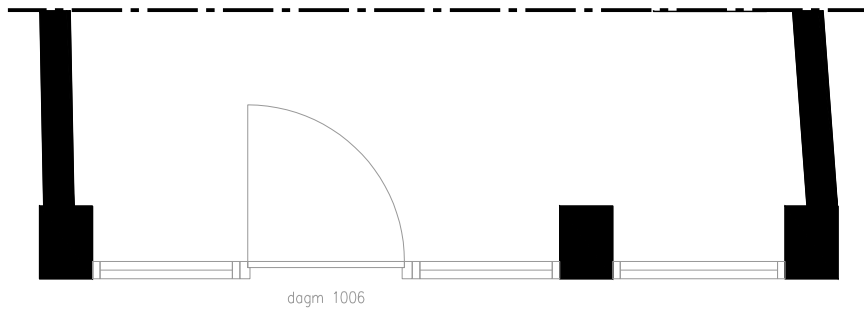


Plattegrond - bestaand
Bestaand

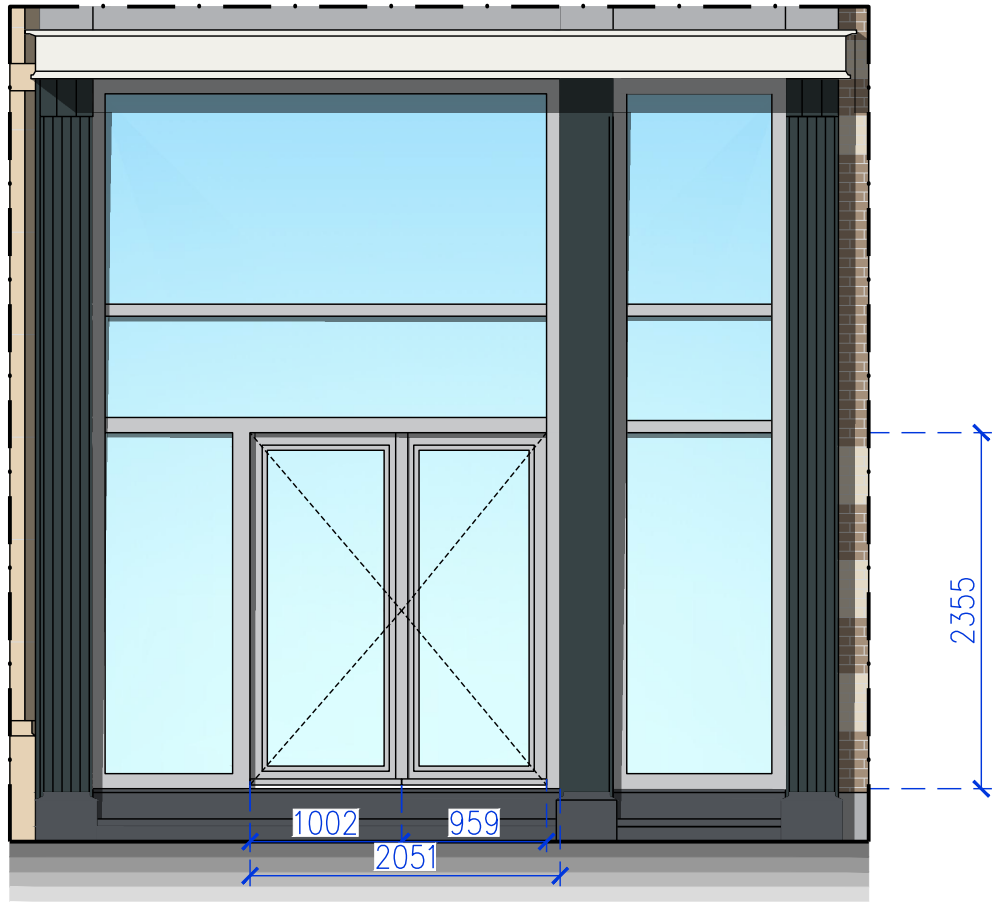

Gevelaanzicht - nieuw
1:50

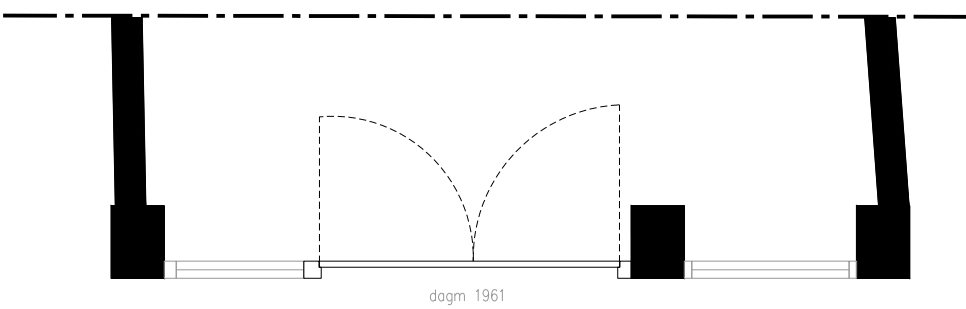

Plattegrond - nieuw
Nieuw

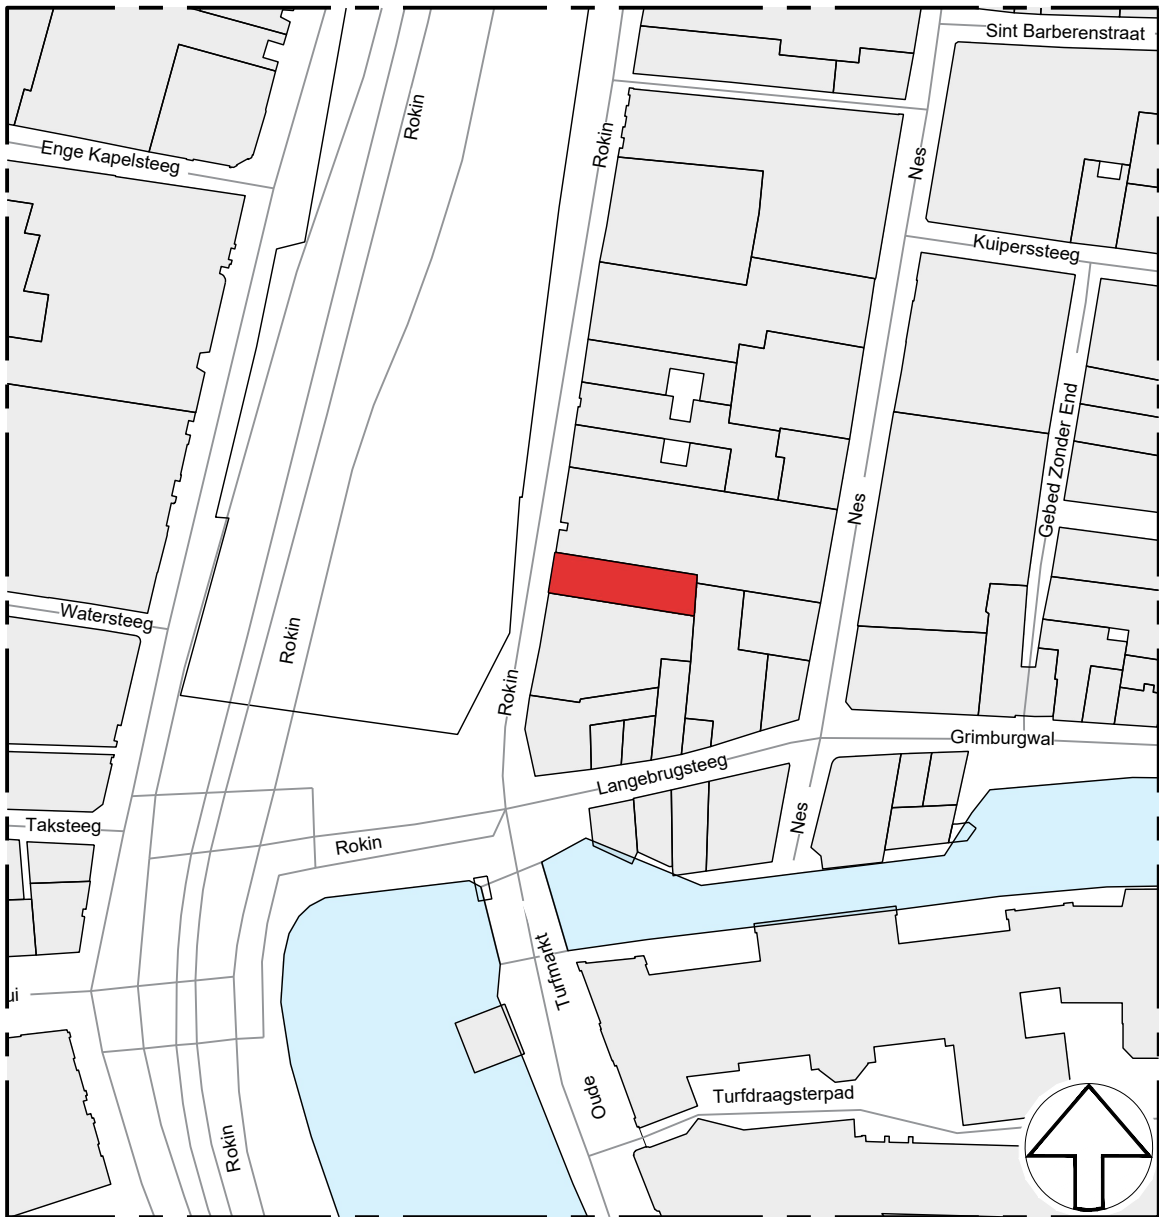

Kadastrale gemeente: Amsterdam
Schaal: 1:1000



Foto's van de bestaande voorgevel



Maten in het werk controleren


0 1 2 3 4 5 meter




opdrachtgever Spar
project Rokin 113, Amsterdam
filiaalnummer
fase
onderwerp Omgevingsvergunning
Voorgevel, bestaand en nieuw

DEN DEKKER
UW BOUWPARTNER
projectnummer 51.121
datum 16-05-2024
wijziging -
getekend SS
gecontroleerd JZ/AW


schaal 1:50
formaat A2
tekeningsnummer OV30

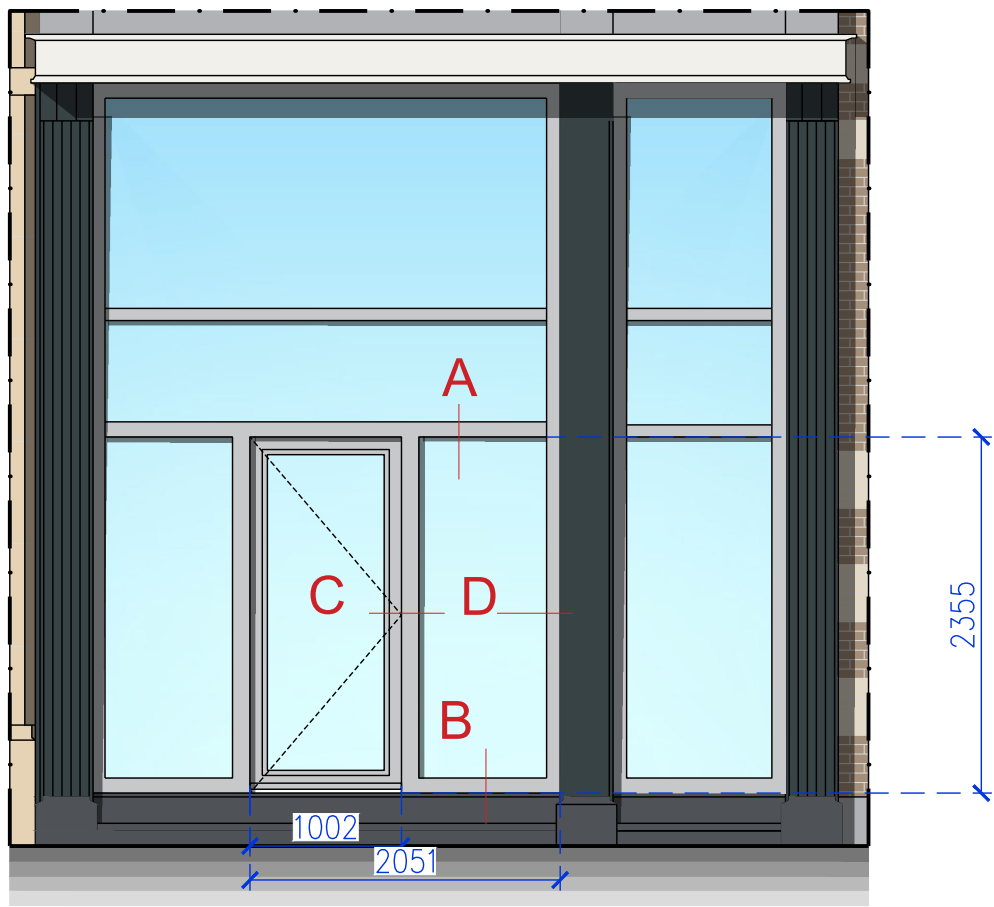


Gevelaanzicht - bestaand
1:50

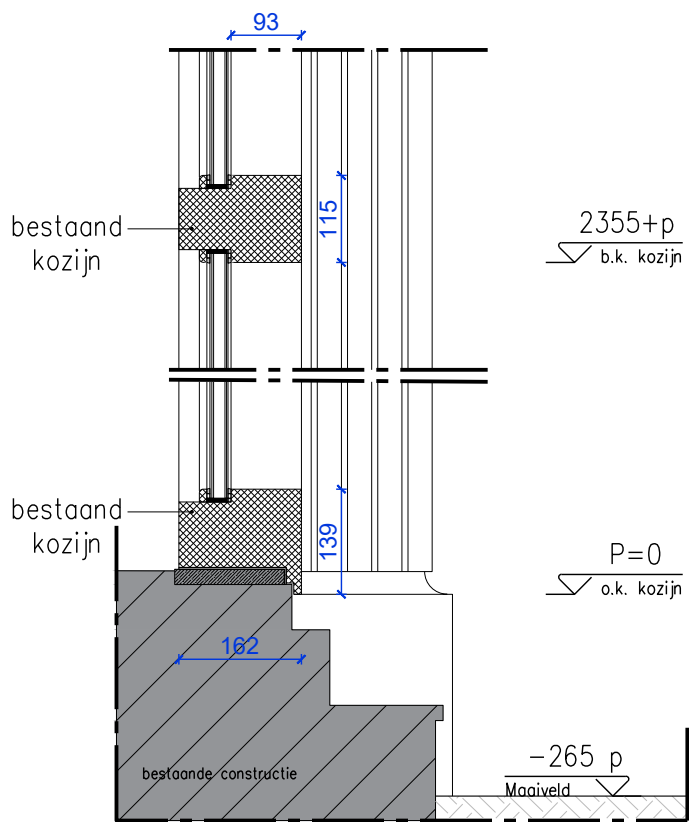


Bestaand kozijn - detail verticaal A - B
1:10

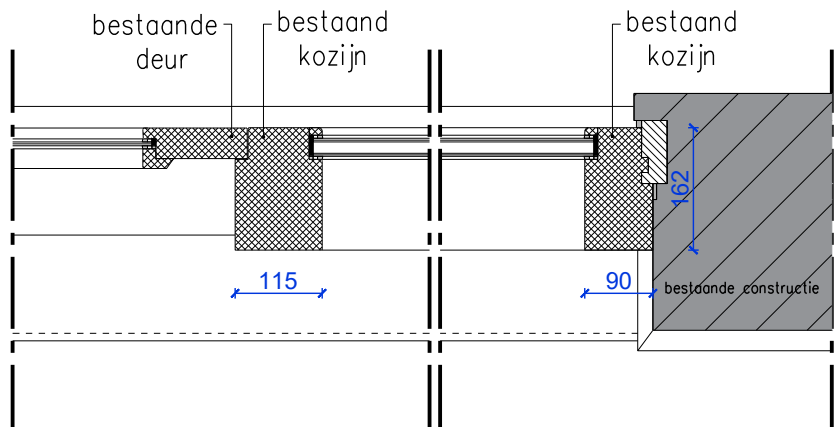


Bestaand kozijn - detail horizontaal C - D
1:10

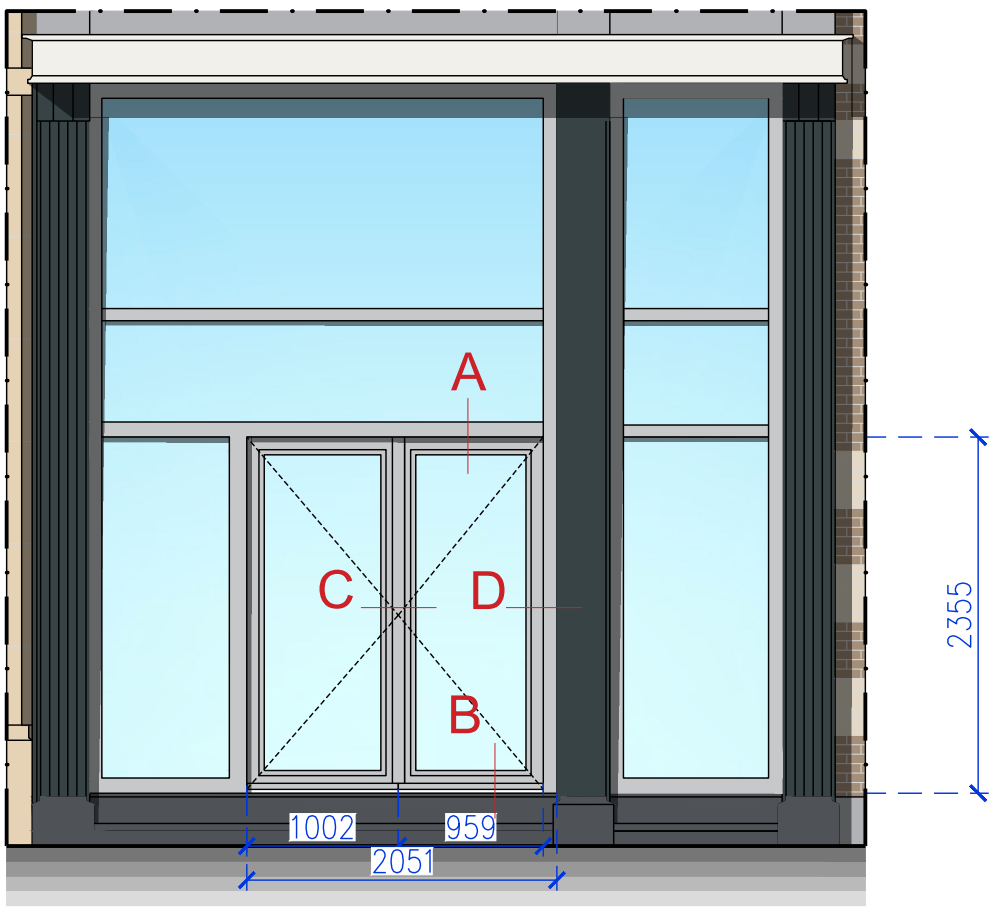

Gevelaanzicht - nieuw
1:50

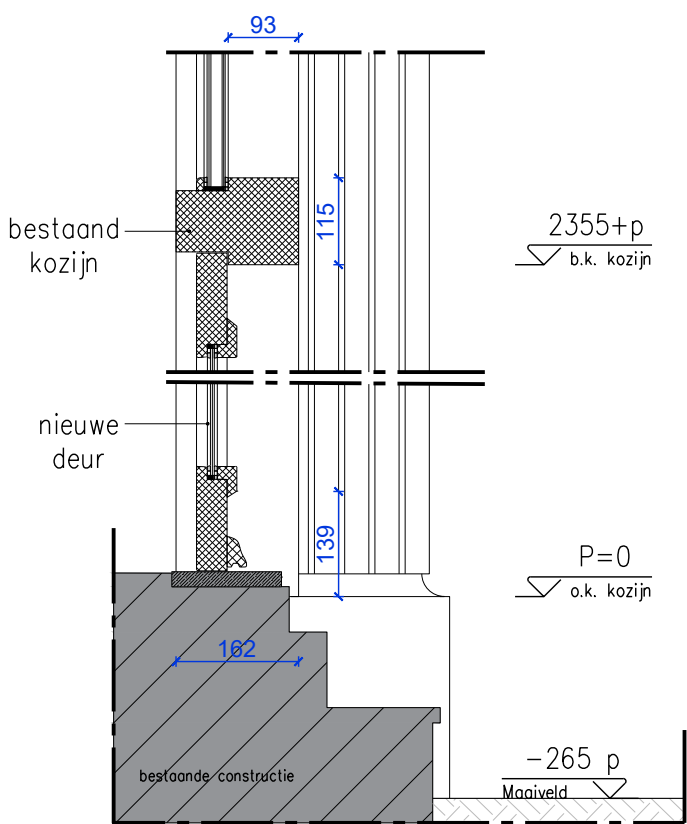


Nieuw kozijn - detail verticaal A - B
1:10

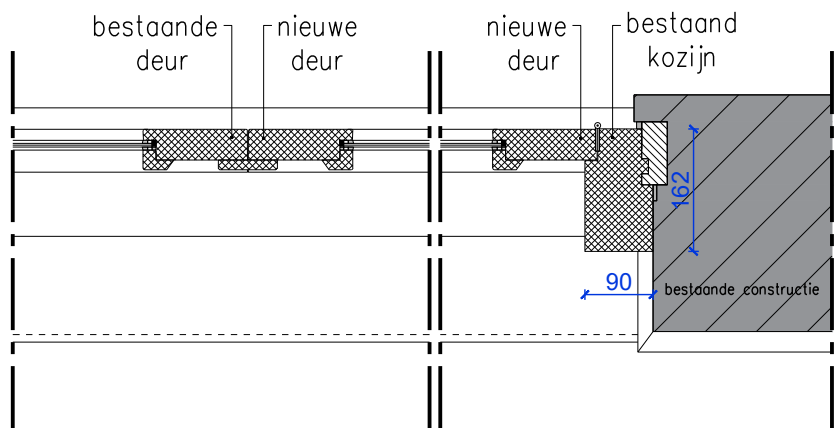

Nieuw kozijn - detail horizontaal C - D
1:10



Maten in het werk controleren

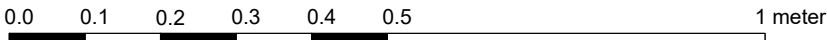

opdrachtgever	Spar		
project	Rokin 113, Amsterdam		
filiaalnummer			
fase	Omgevingsvergunning		
onderwerp	Details kozijn voorgevel, bestaand en nieuw		
PROJECTMANAGEMENT DEN DEKKER UW BOUWPARTNER projectnummer 50.121	datum	16-05-2024	schaal 1:50 / 1:10
	wijziging	-	formaat A2
	getekend	SS/AW	tekeningnummer
	gecontroleerd	-	OV50
Kleveringweg 4 2616 LZ Delft T. 015 - 31 00 190 F. 015 - 31 00 260		© Den Dekker Projectmanagement B.V.	