




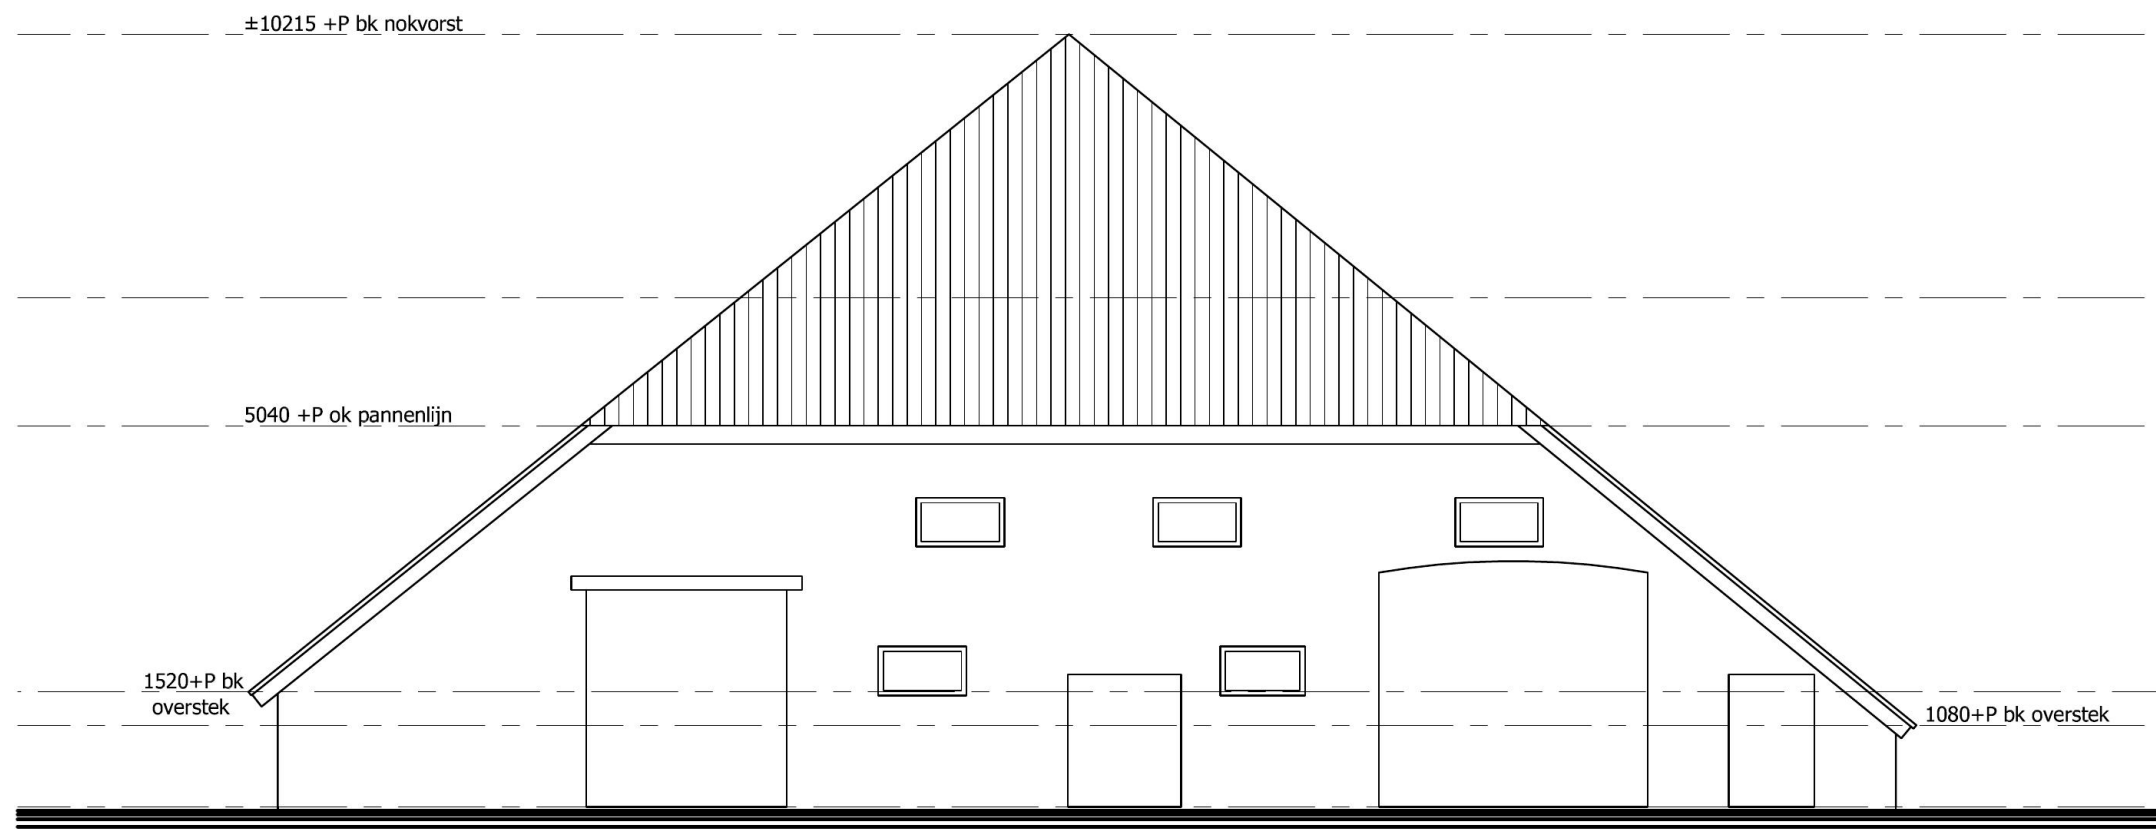


--- VOORGEVEL --- vanaf Wollinghuizerweg
--- BESTAAND ---

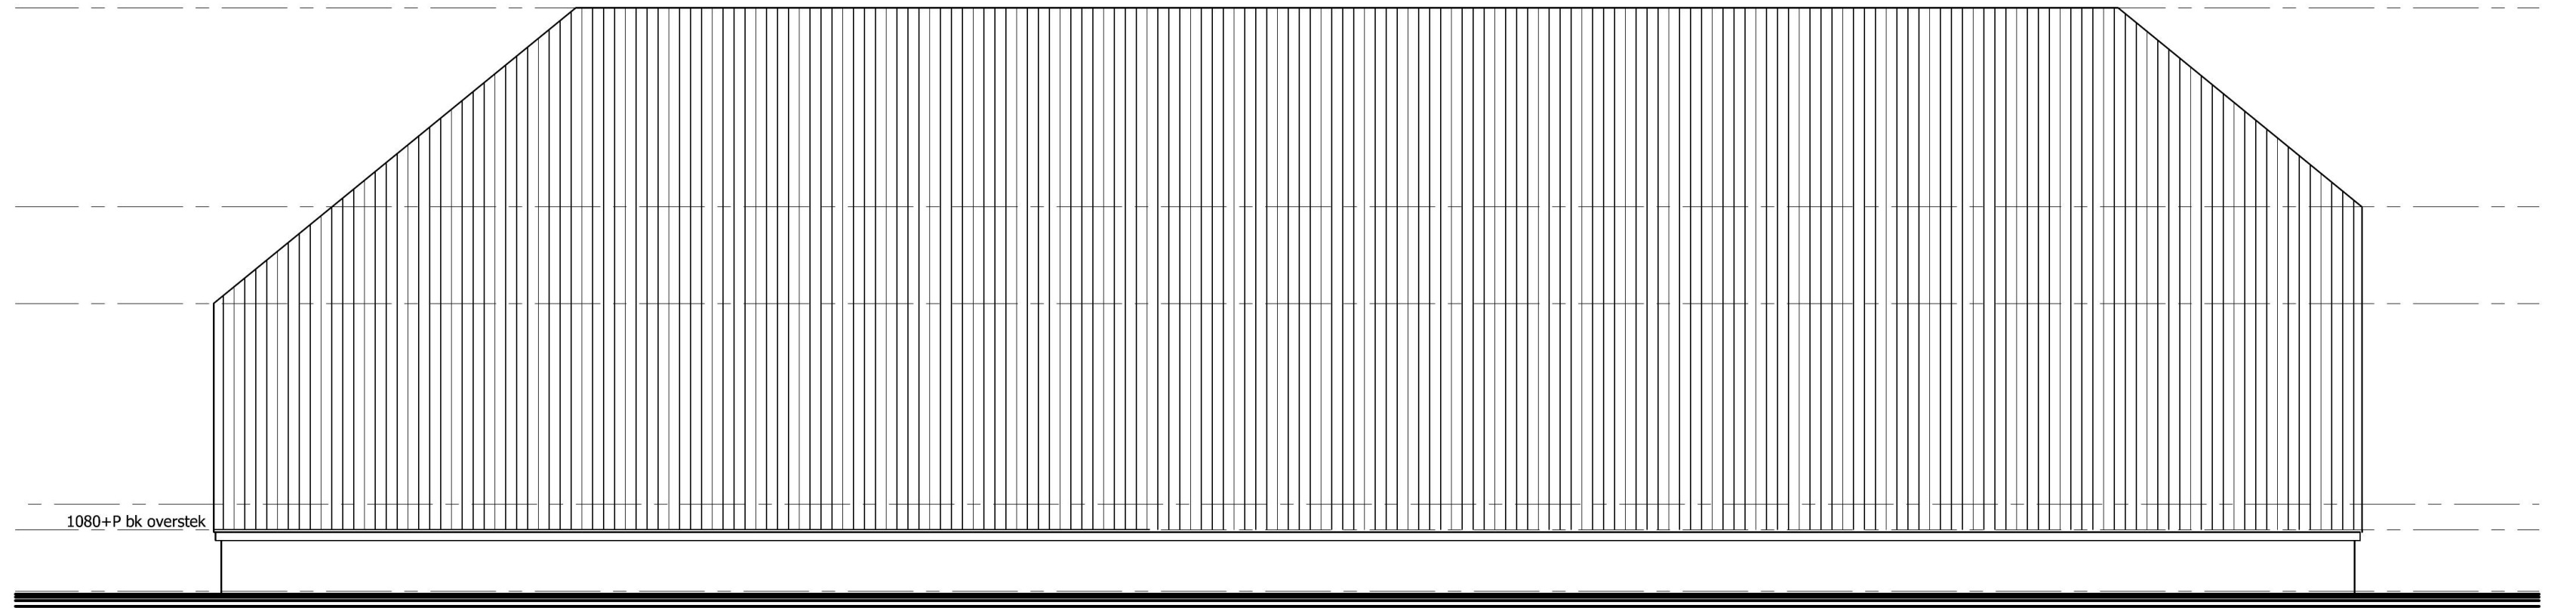


--- RECHTER ZIJGEVEL ---
--- BESTAAND ---

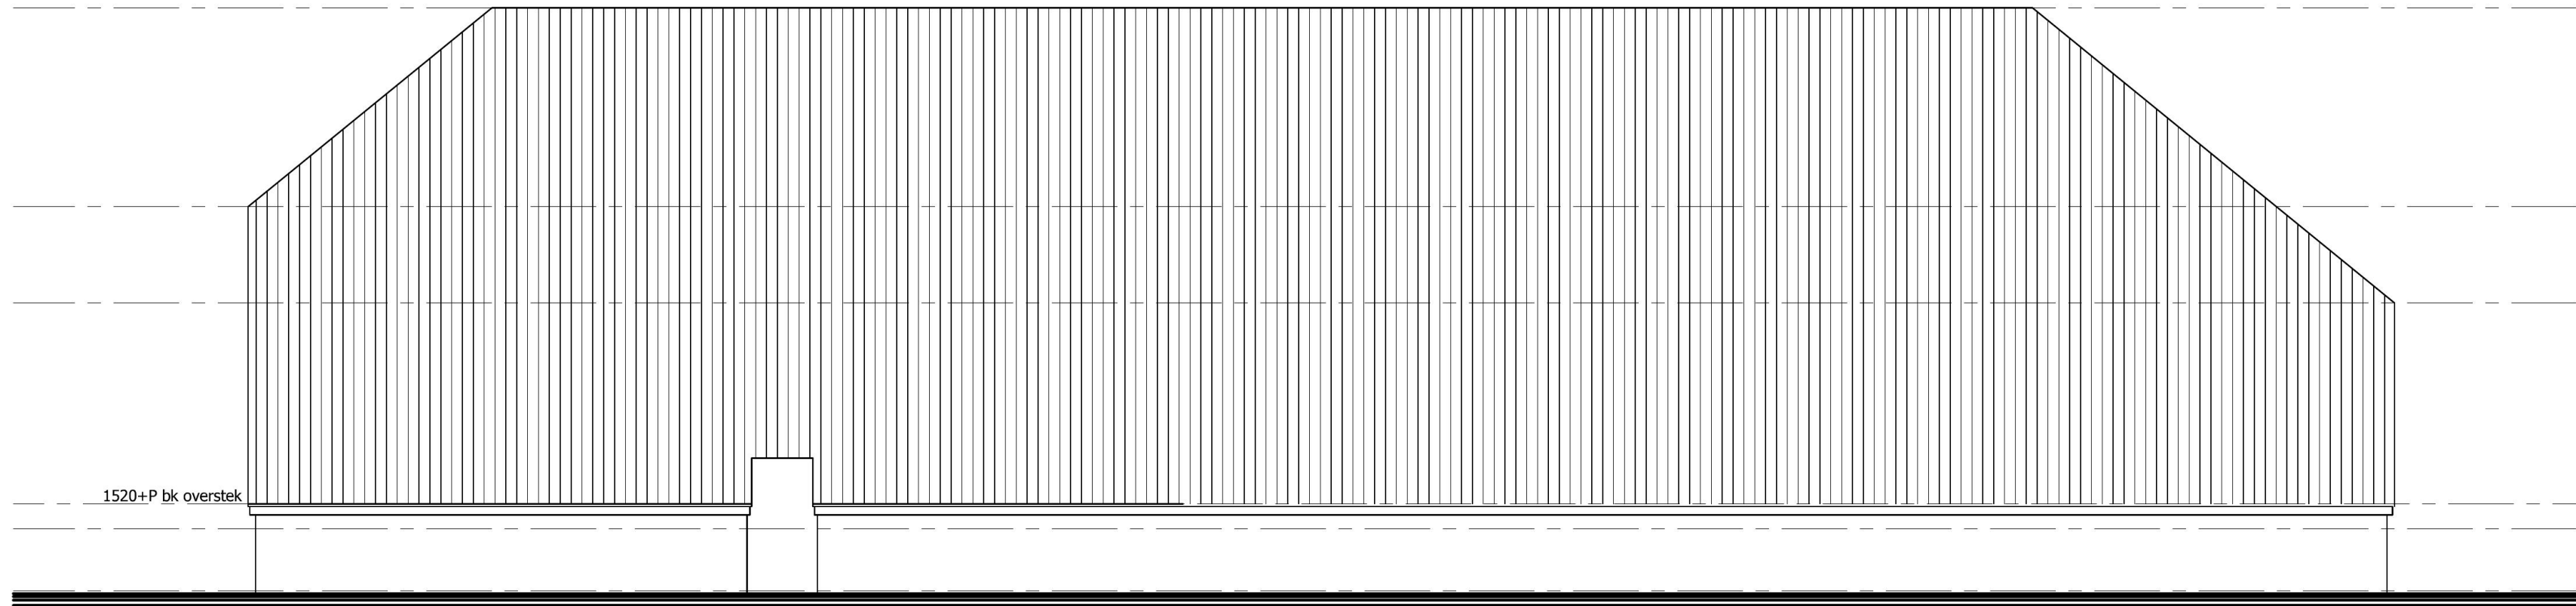


--- LINKER ZIJGEVEL ---
--- BESTAAND ---

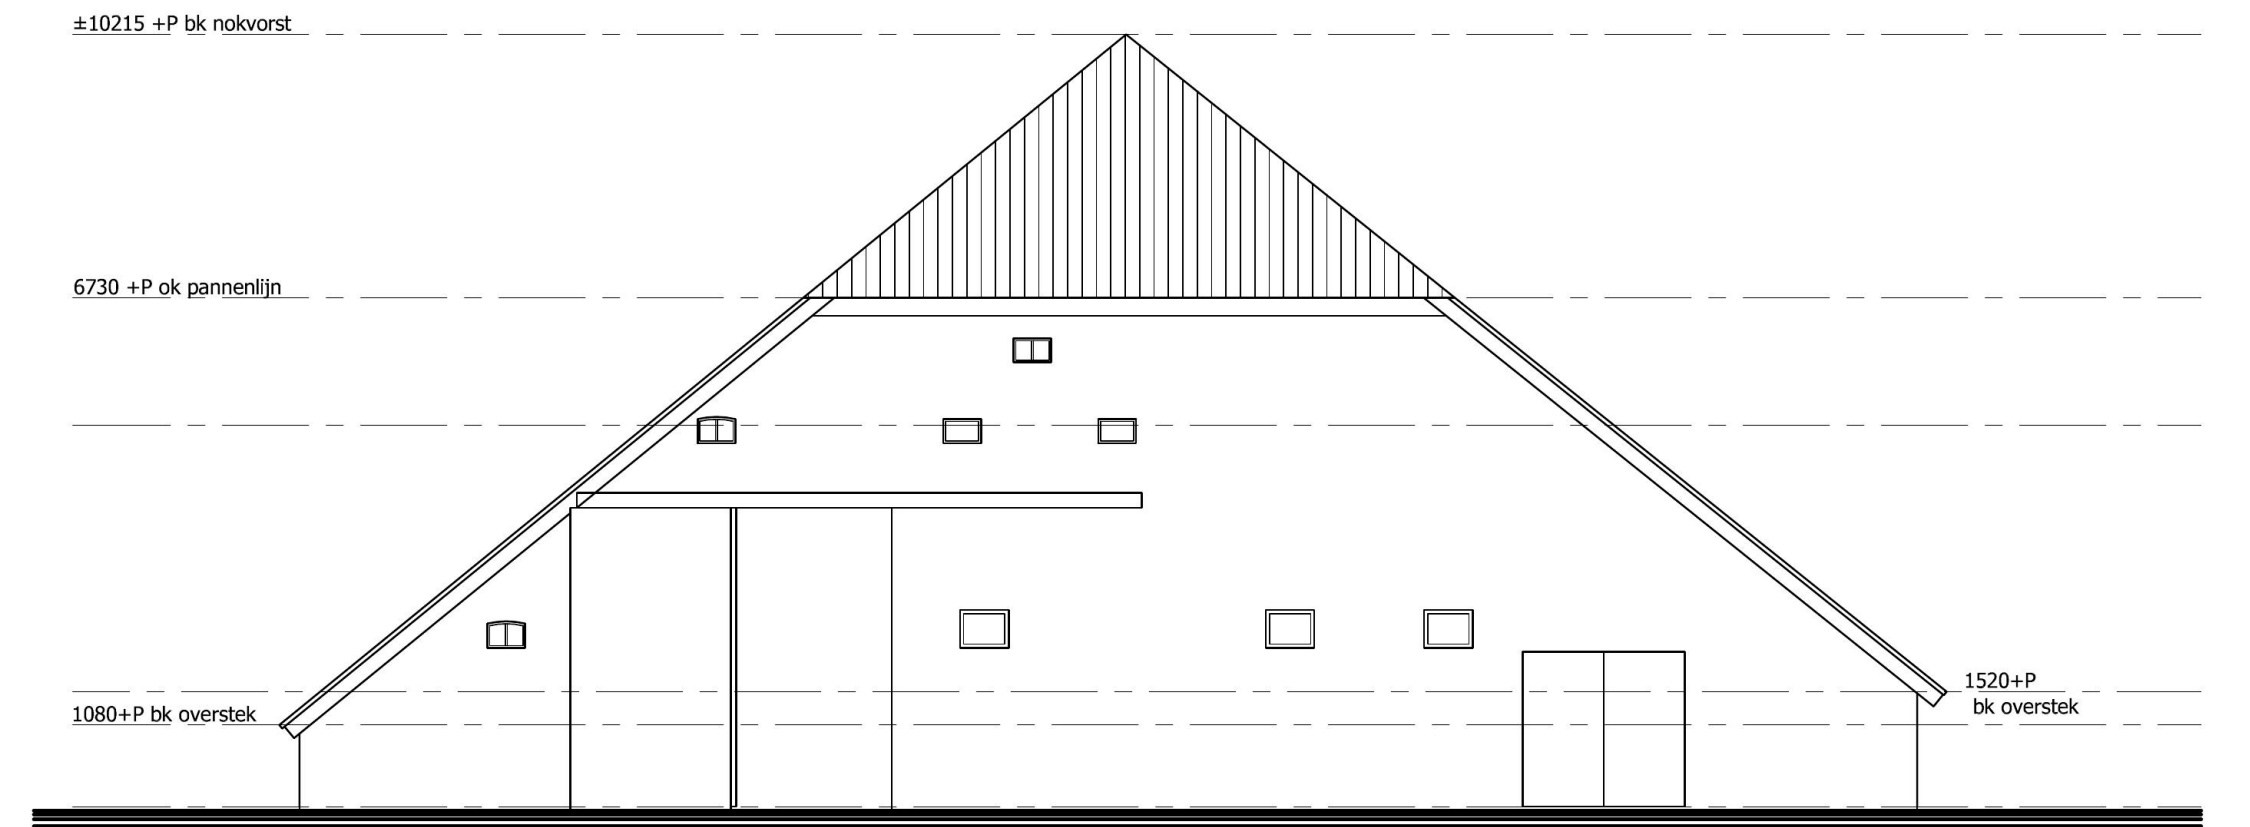

--- ACHTERGEVEL ---
--- BESTAAND ---

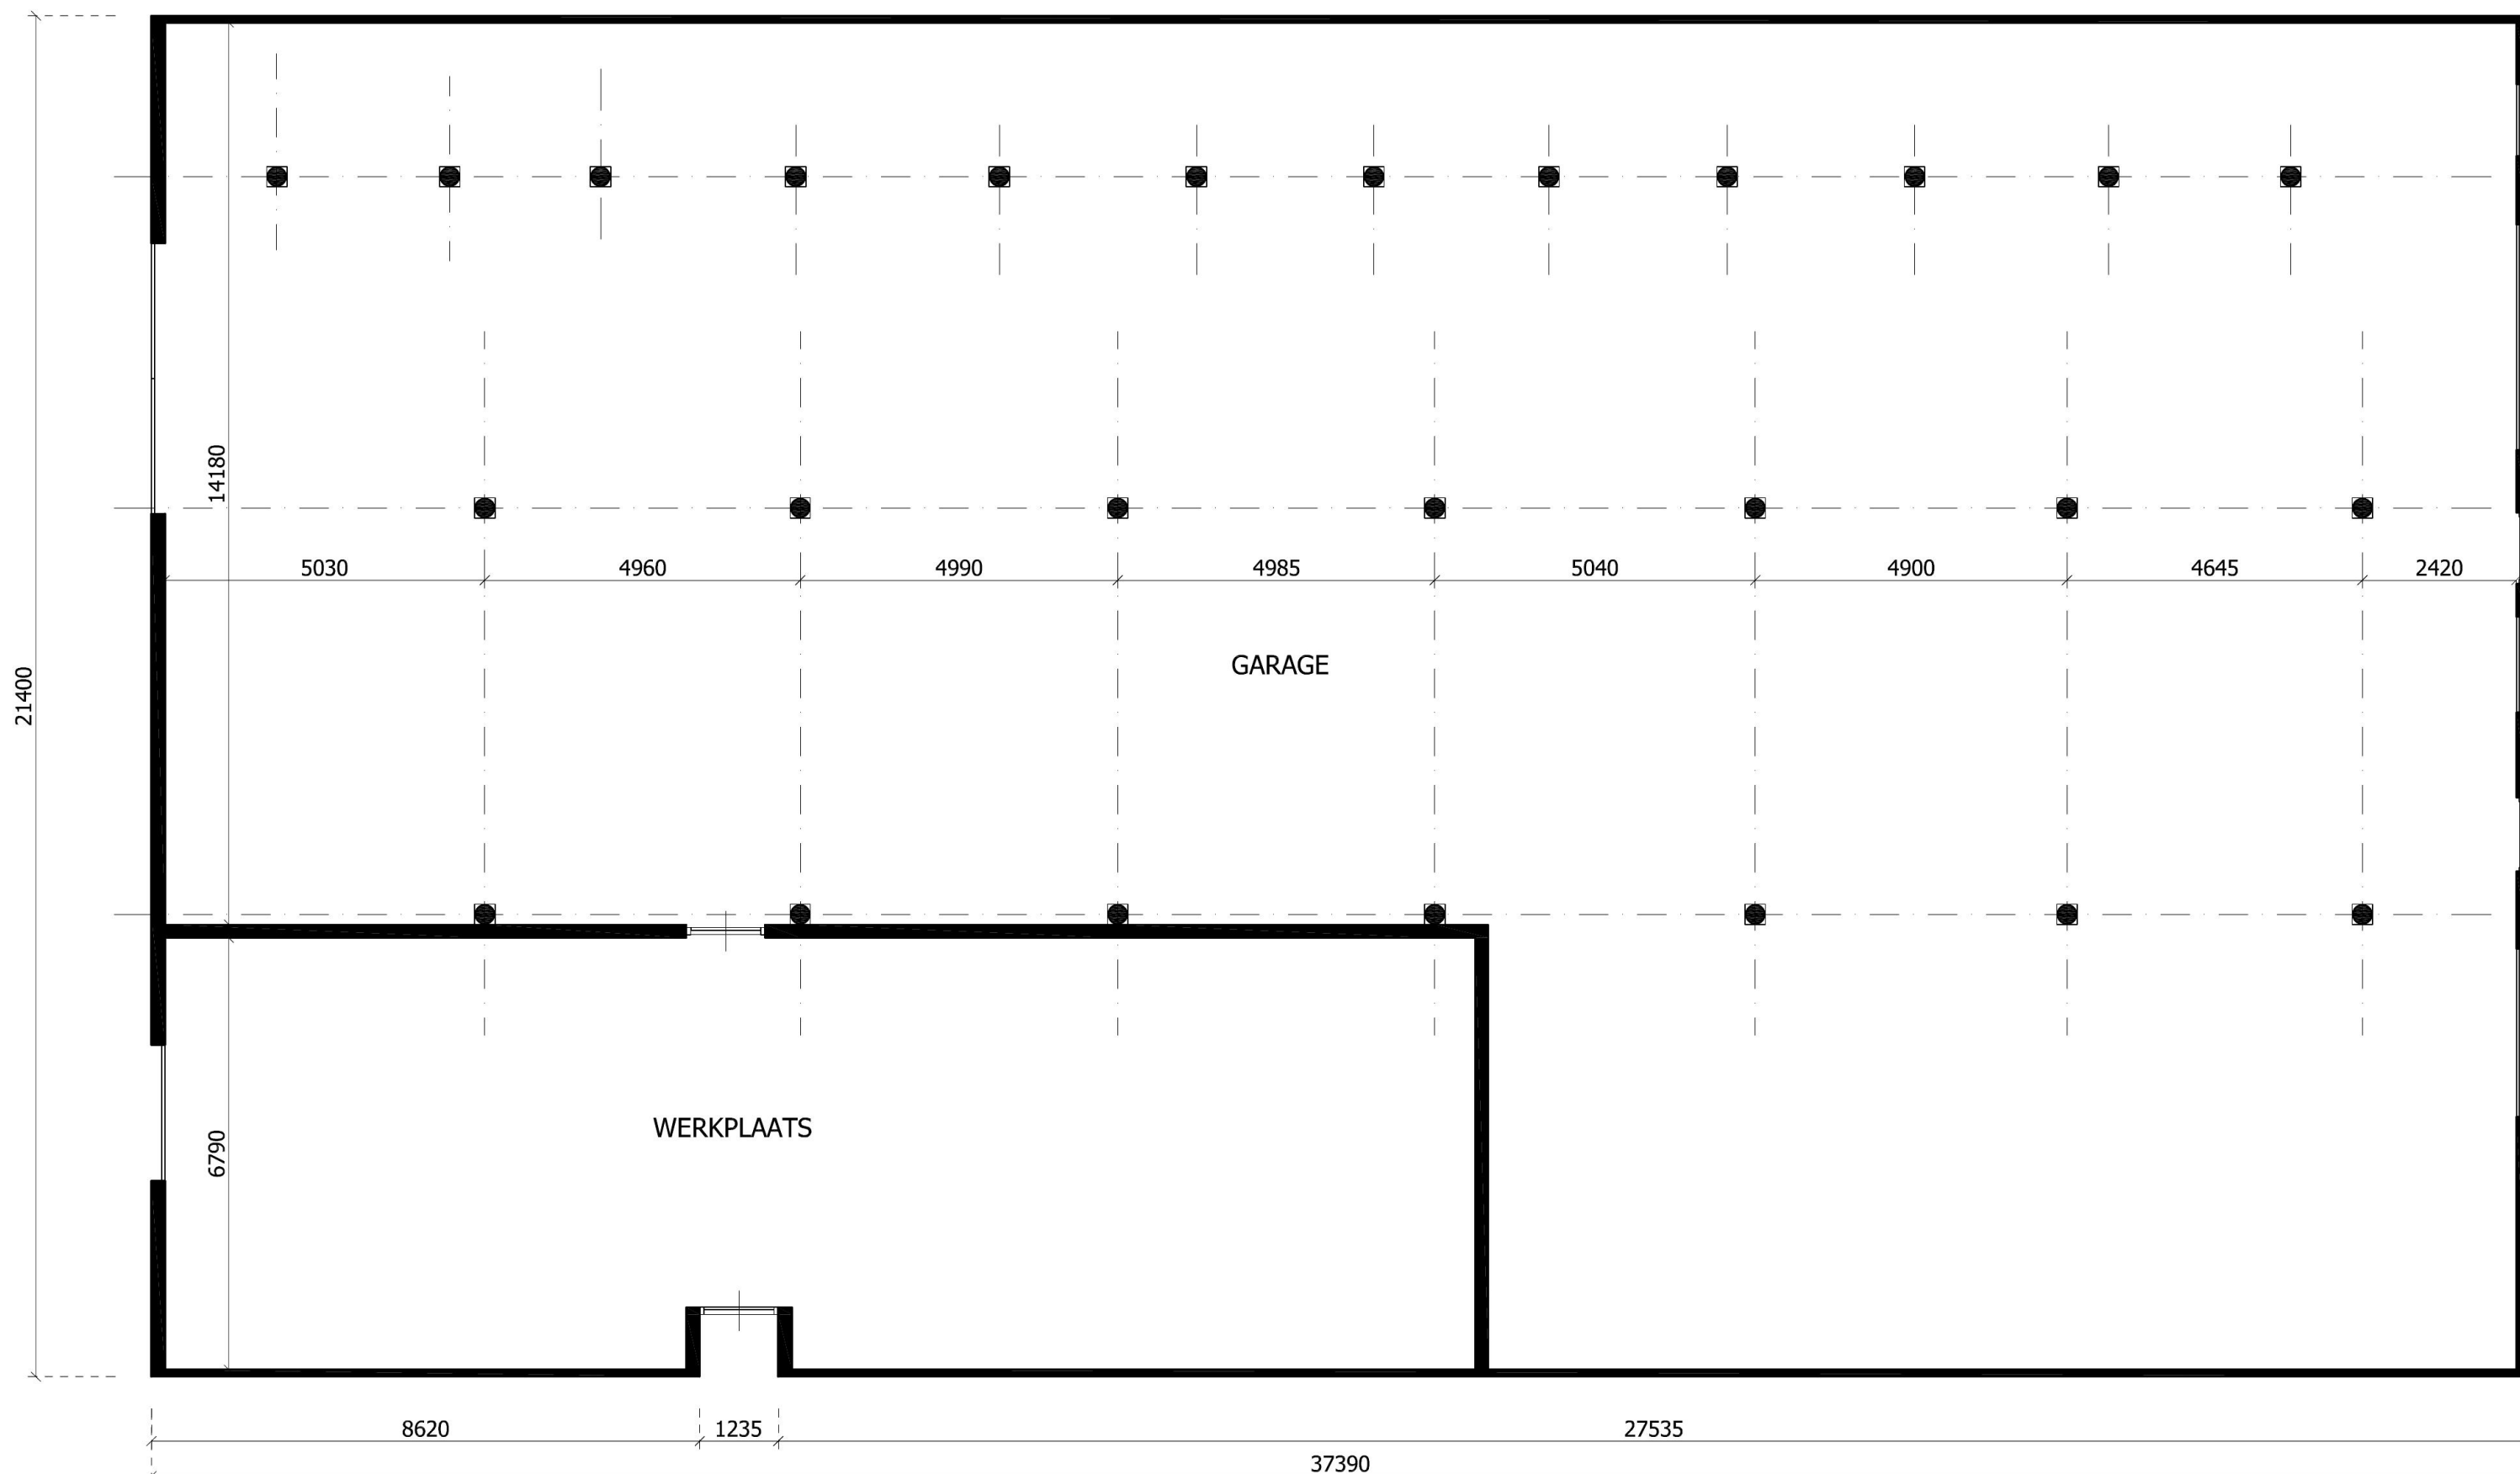

--- PLATTEGROND - begane grond ---
--- BESTAAND ---

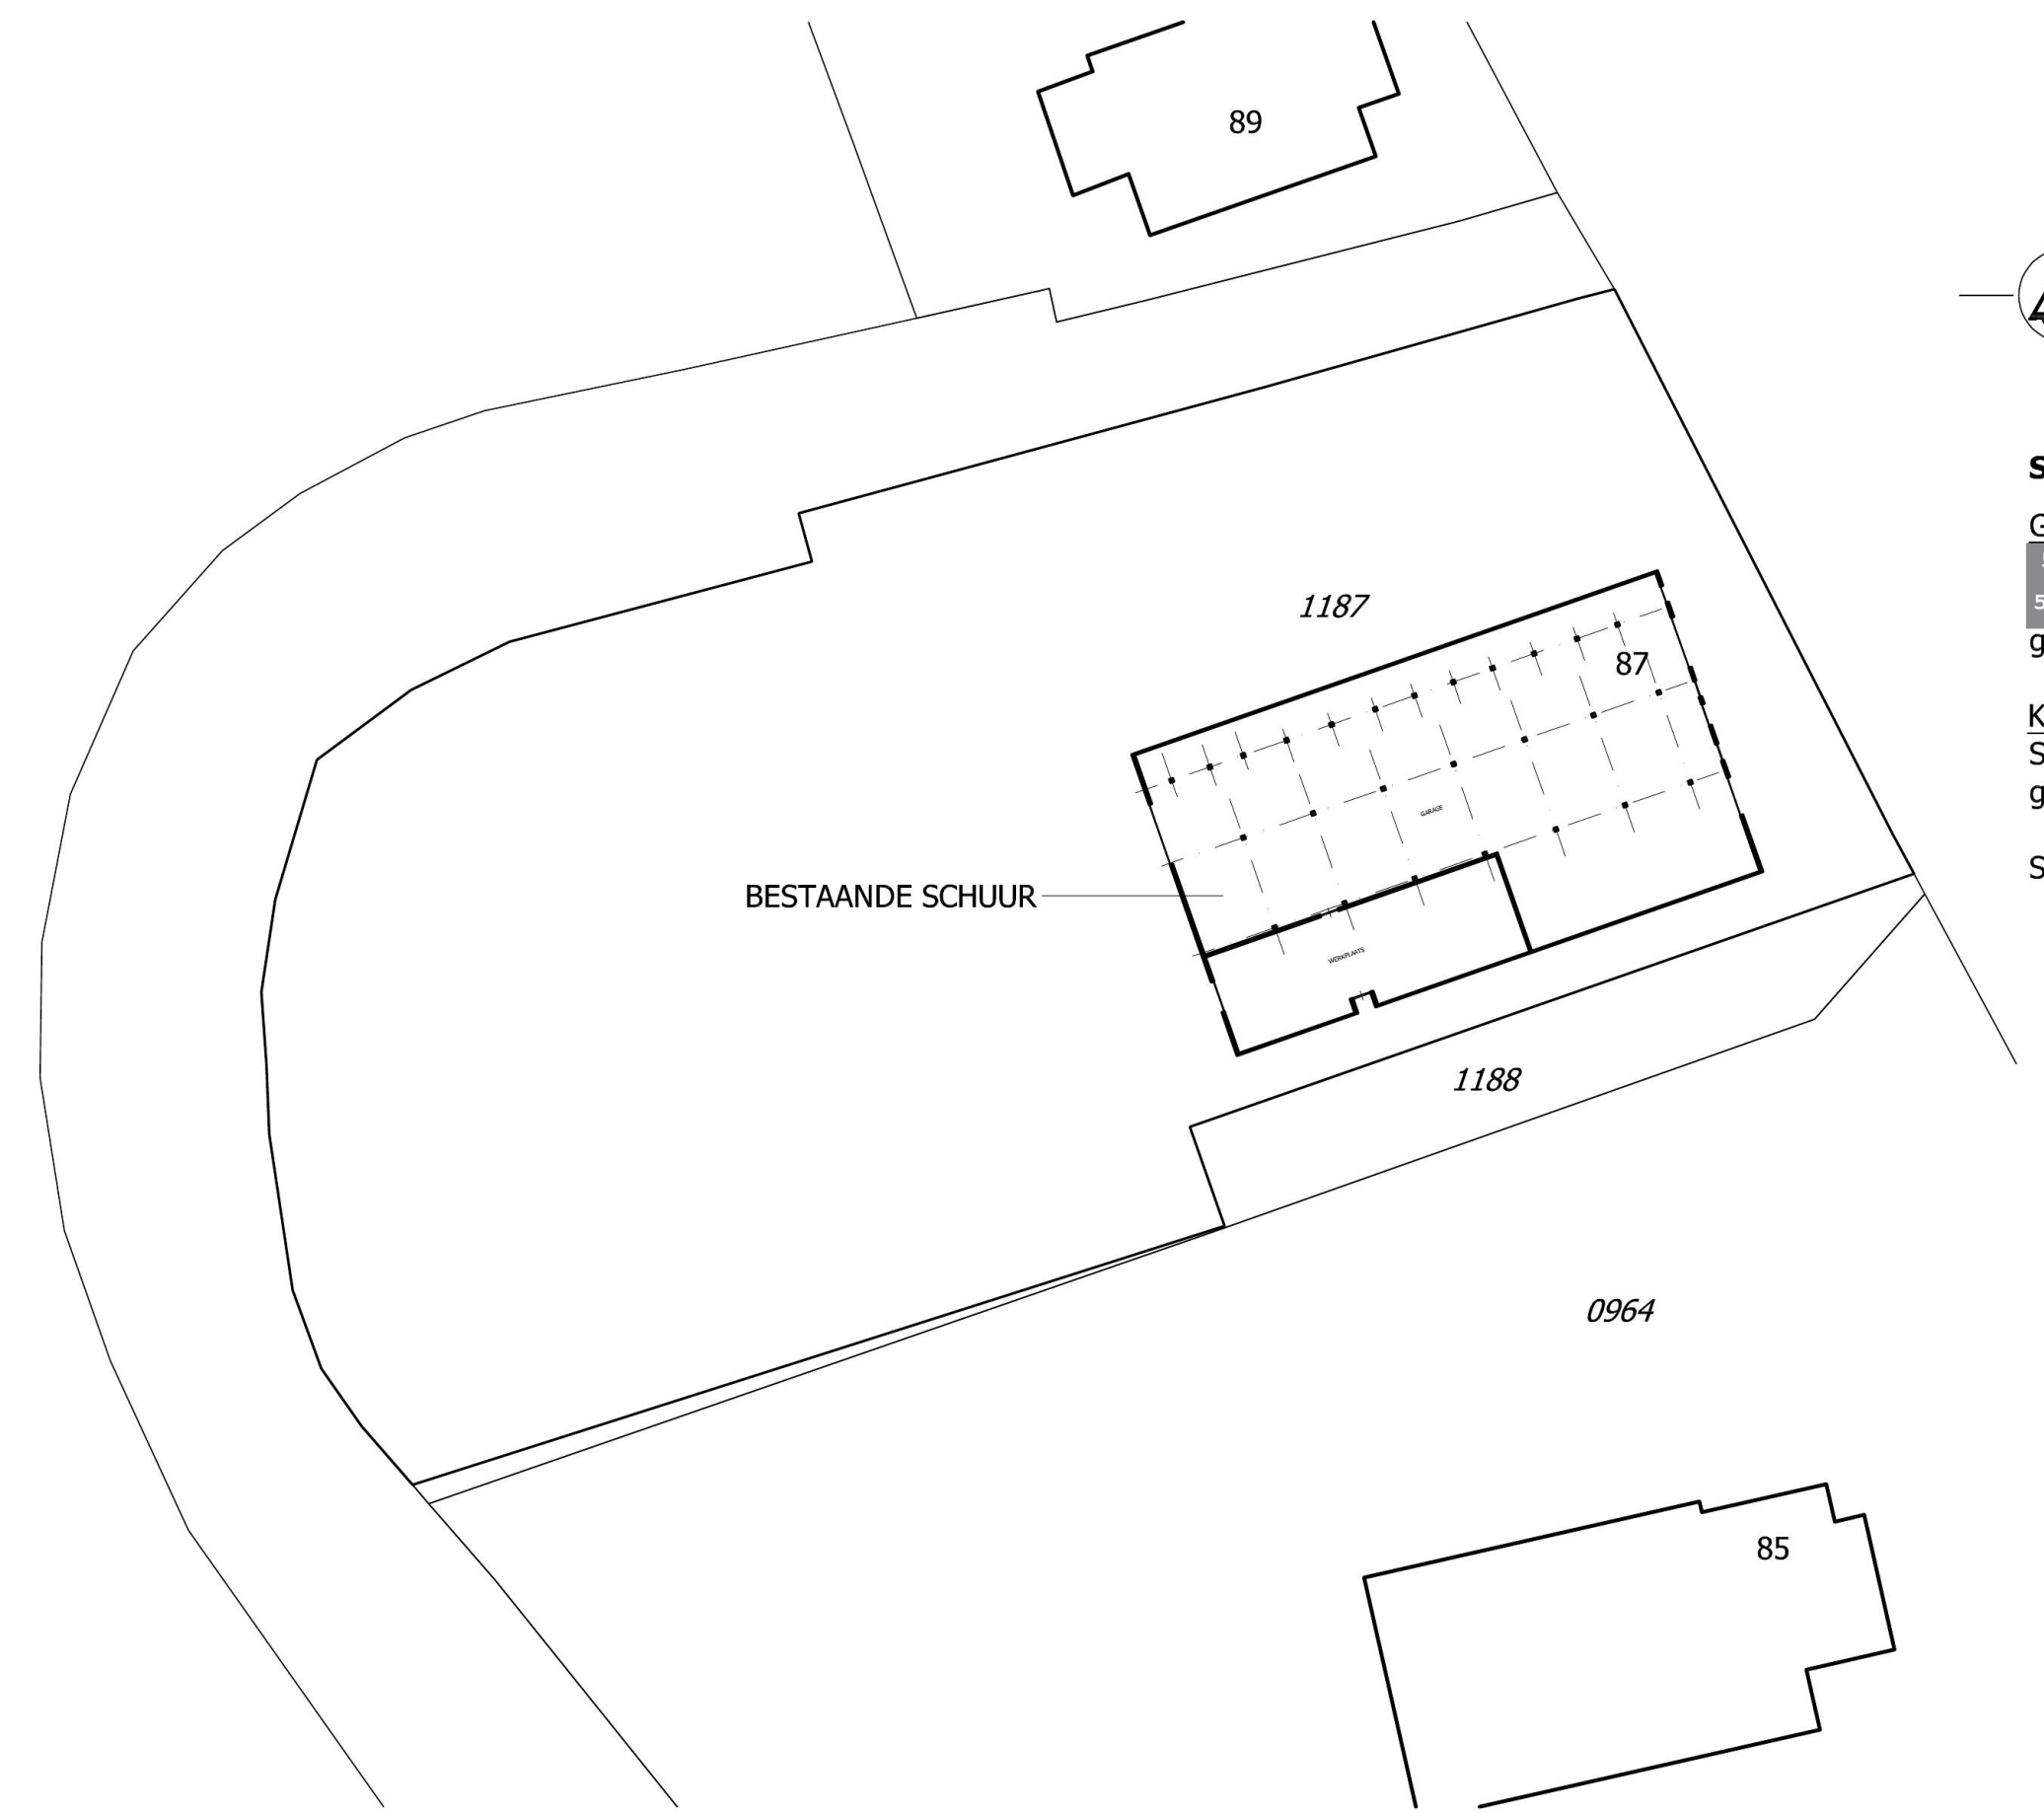

Situatietekening
Gemeentelijk bekend:
5.1.2e
5.1.2e | 5.1.2e
gemeente Westerwolde
Kadastraal bekend:
Sectie G, nr 1187
gemeente Vlagtwedde
Schaal 1:500

Legenda toegepaste uitzonderingsgrondslagen

In dit document zijn gegevens geanonimiseerd op grond van:

Wet	Artikel	Beschrijving	Pagina('s)
Wet open overheid	Art. 5.1 lid 2 sub e	De eerbiediging van de persoonlijke levenssfeer	1