

MATERIALISATIE EN KLEURSTELLING

Nieuwbouw voorhuis a/d 5.1.2e in Vlagtwedde
De opdrachtgever dient de monsters van de onderdelen bij de gemeente in te leveren.

ONDERDEEL:


gevels
voegwerk
gevelplint / trasraam
voegwerk
kozijnen
ramen
deuren
raamdorpels
luiken, bedienbaar
smetplank
mastgoot in beugels
hemelwaterafvoeren

MATERIAAL:


metselwerk, wildverband
portlandcement, teruggestreken
metselwerk, wildverband
portlandcement, teruggestreken
meranti
meranti
meranti
Belgisch hardsteen
Red Cedar geverfd
kunststof
zink
zink

KLEUREN:


rood/oranje gemeleerd
grijs
donkergrijs/ antraciet
donkergrijs
creme wit
creme wit
monumentengroen
blauwzwart
monumentengroen
wit
zinkgrijs
zinkgrijs

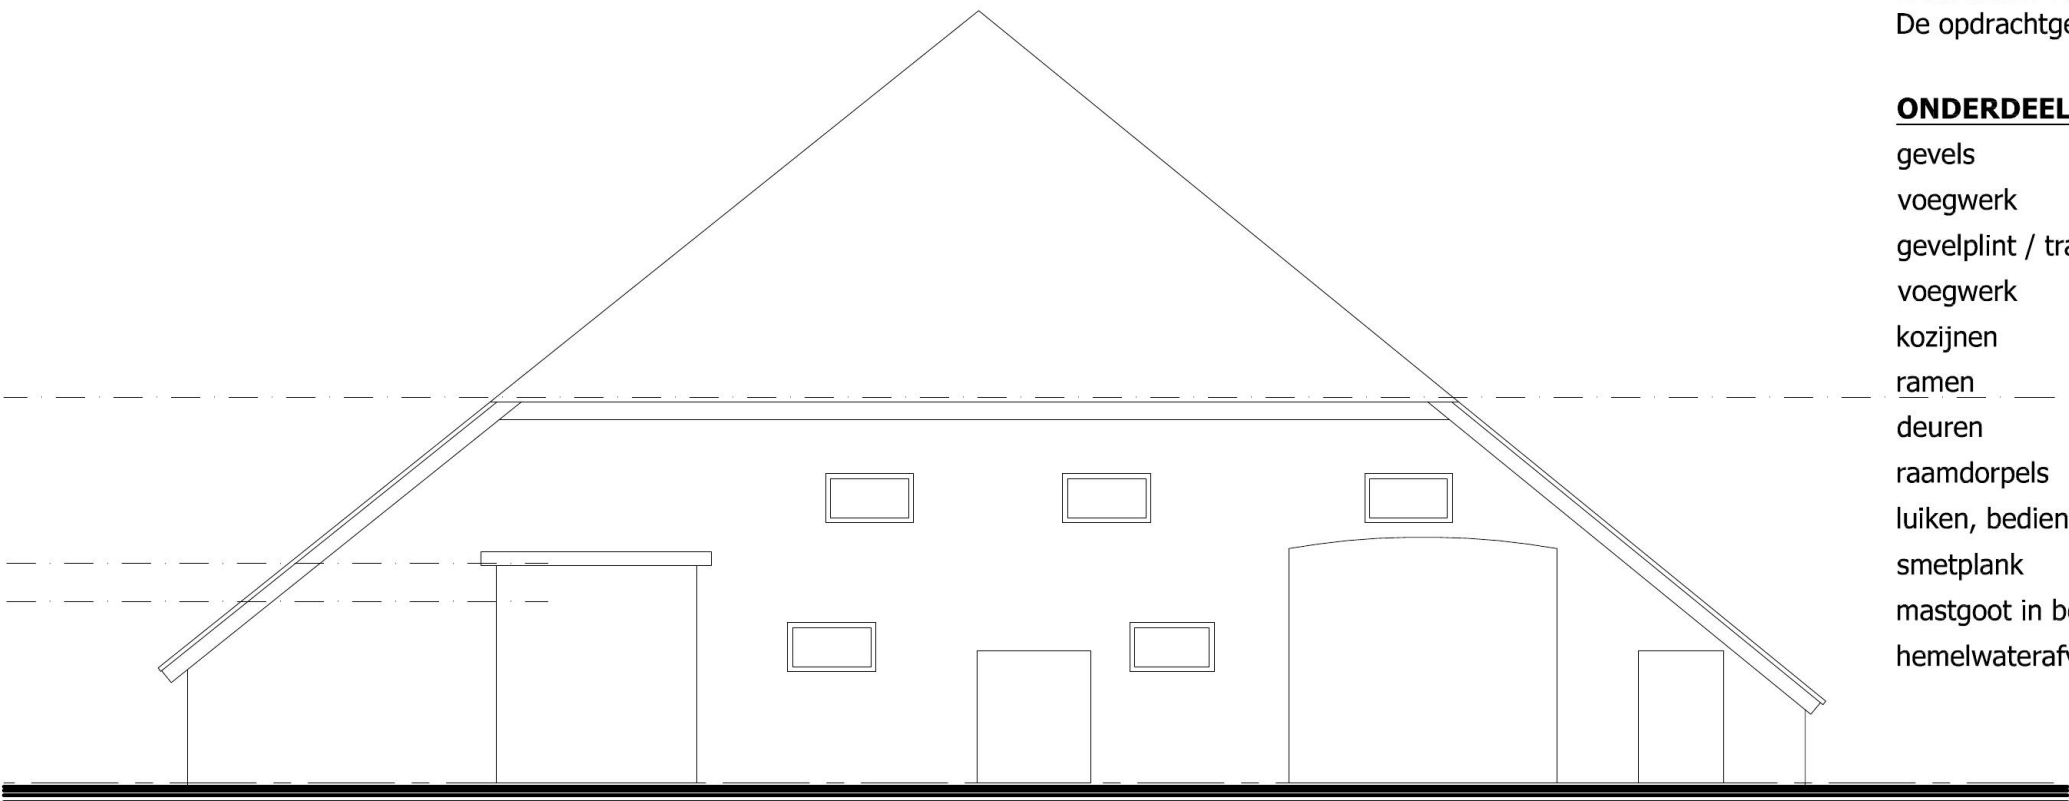

-- -- VOORGEVEL -- -- vanaf Wollinghuizerweg
___ NIEUW - - - - - ongewijzigd

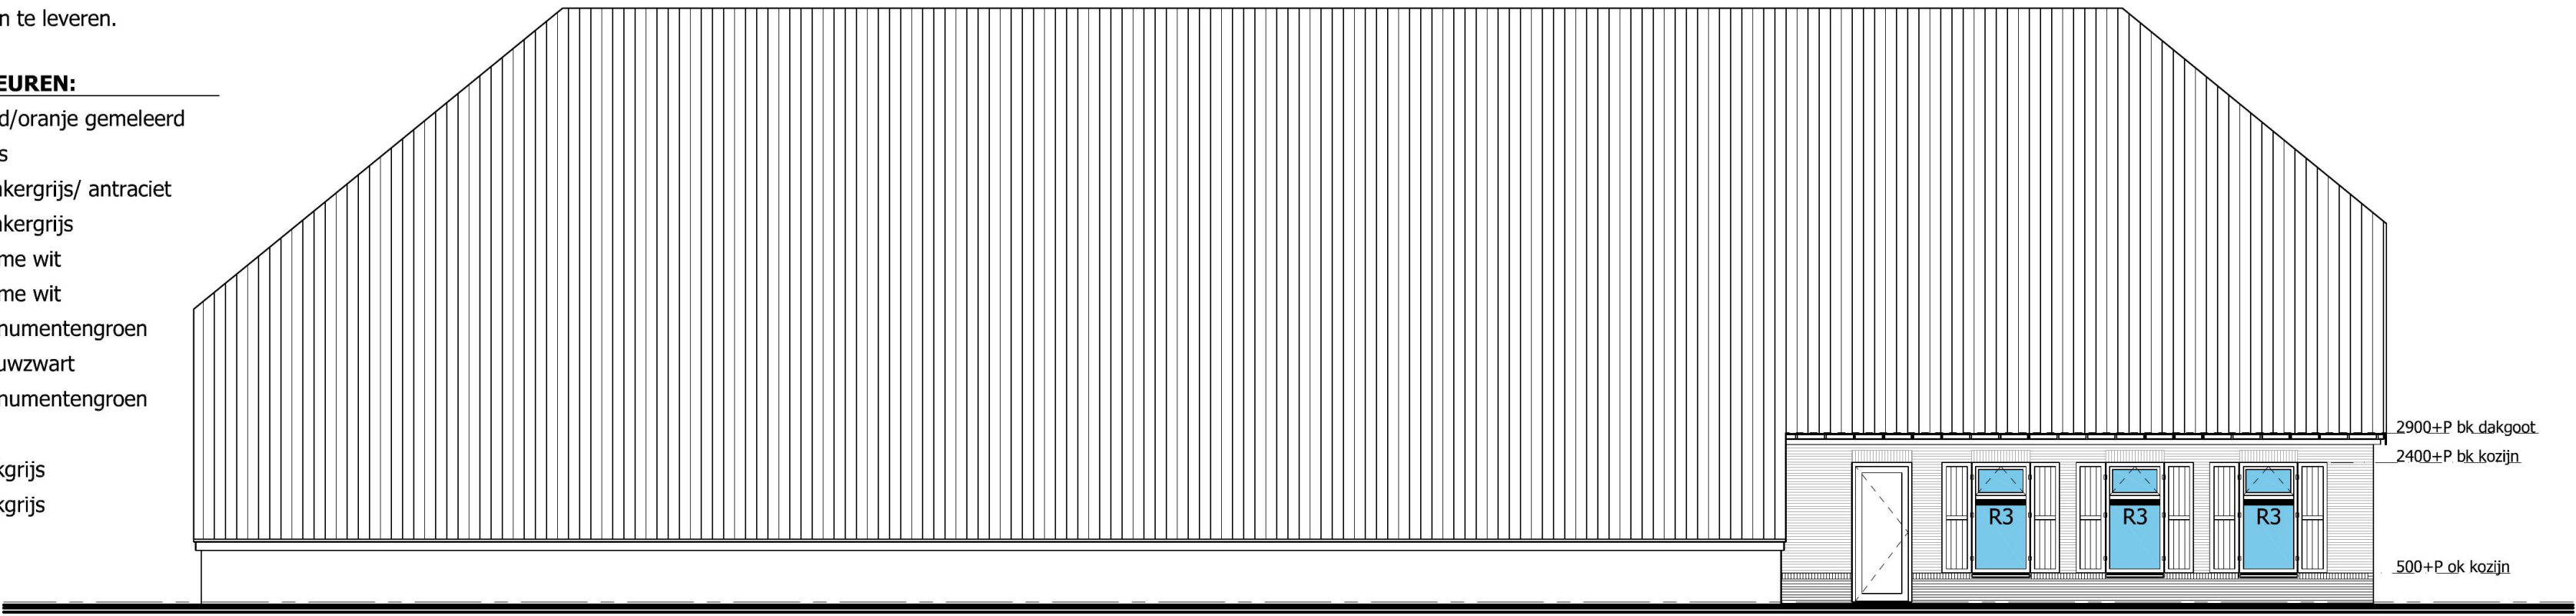

-- -- RECHTER ZIJGEVEL -- --
___ NIEUW - - - - -

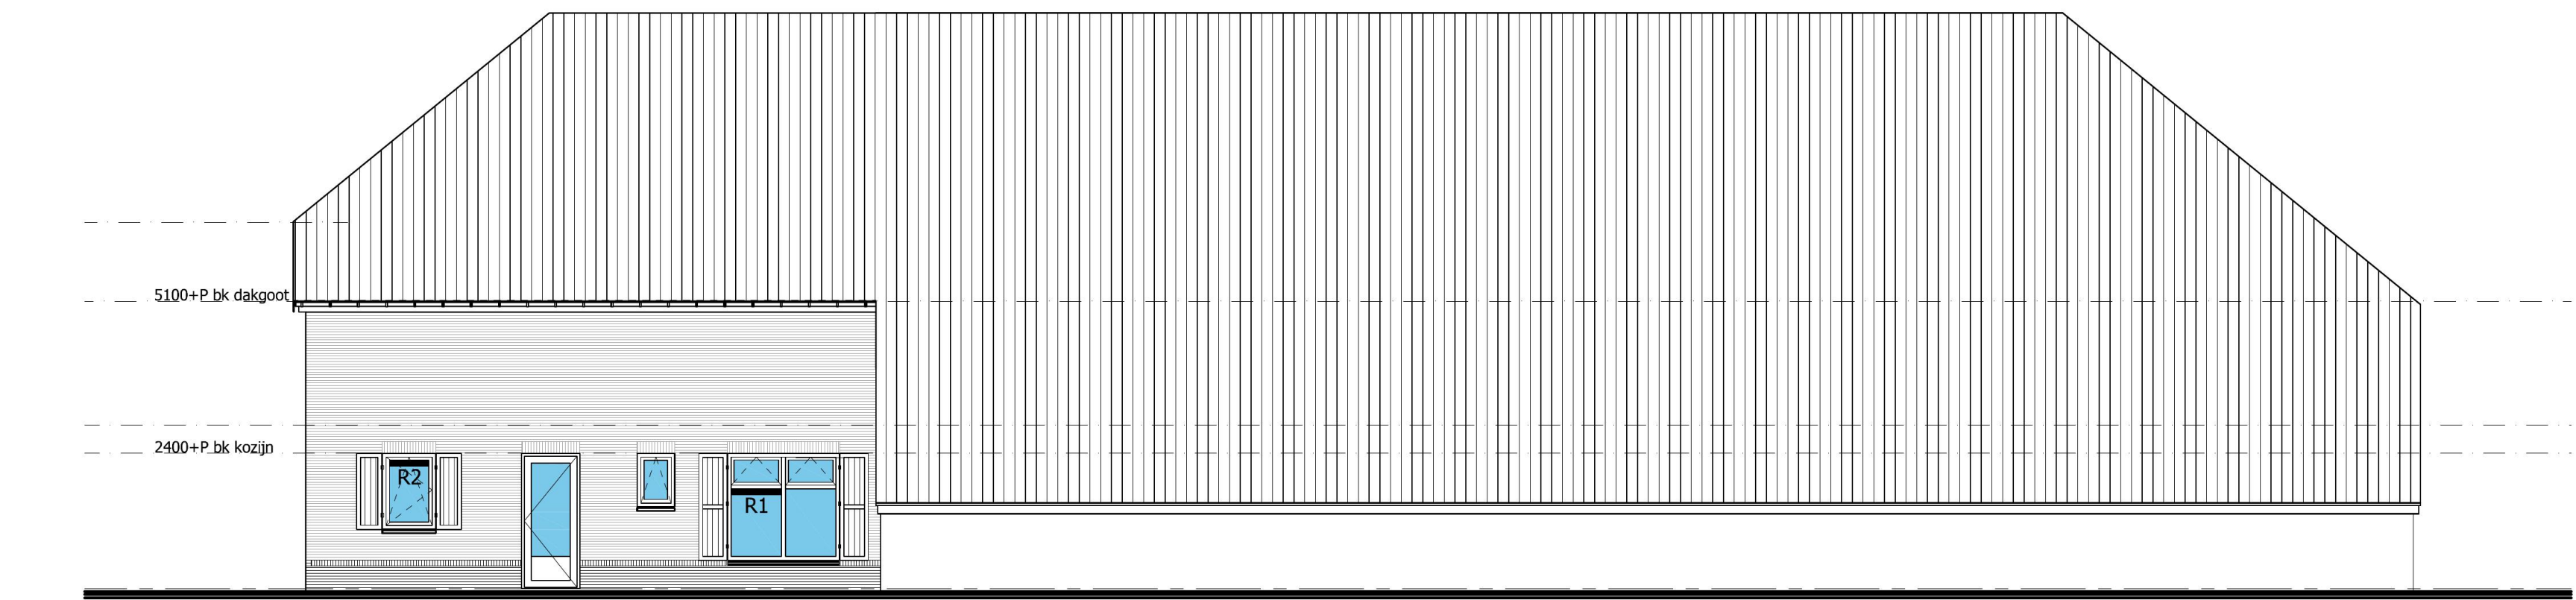


R1 : 0,890m x 17,4 l/s/m1 = 15,5 l/s 15,5(17,4) (1x)
R2 : 0,700m x 17,4 l/s/m1 = 12,1 l/s 12,1(17,4) (1x)
R3 : 0,866m x 22,67 l/s/m1 = 19,6 l/s 19,6(22,67) (4x)


-- -- LINKER ZIJGEVEL -- --
___ NIEUW - - - - -




-- -- ACHTERGEVEL -- --
___ NIEUW - - - - -

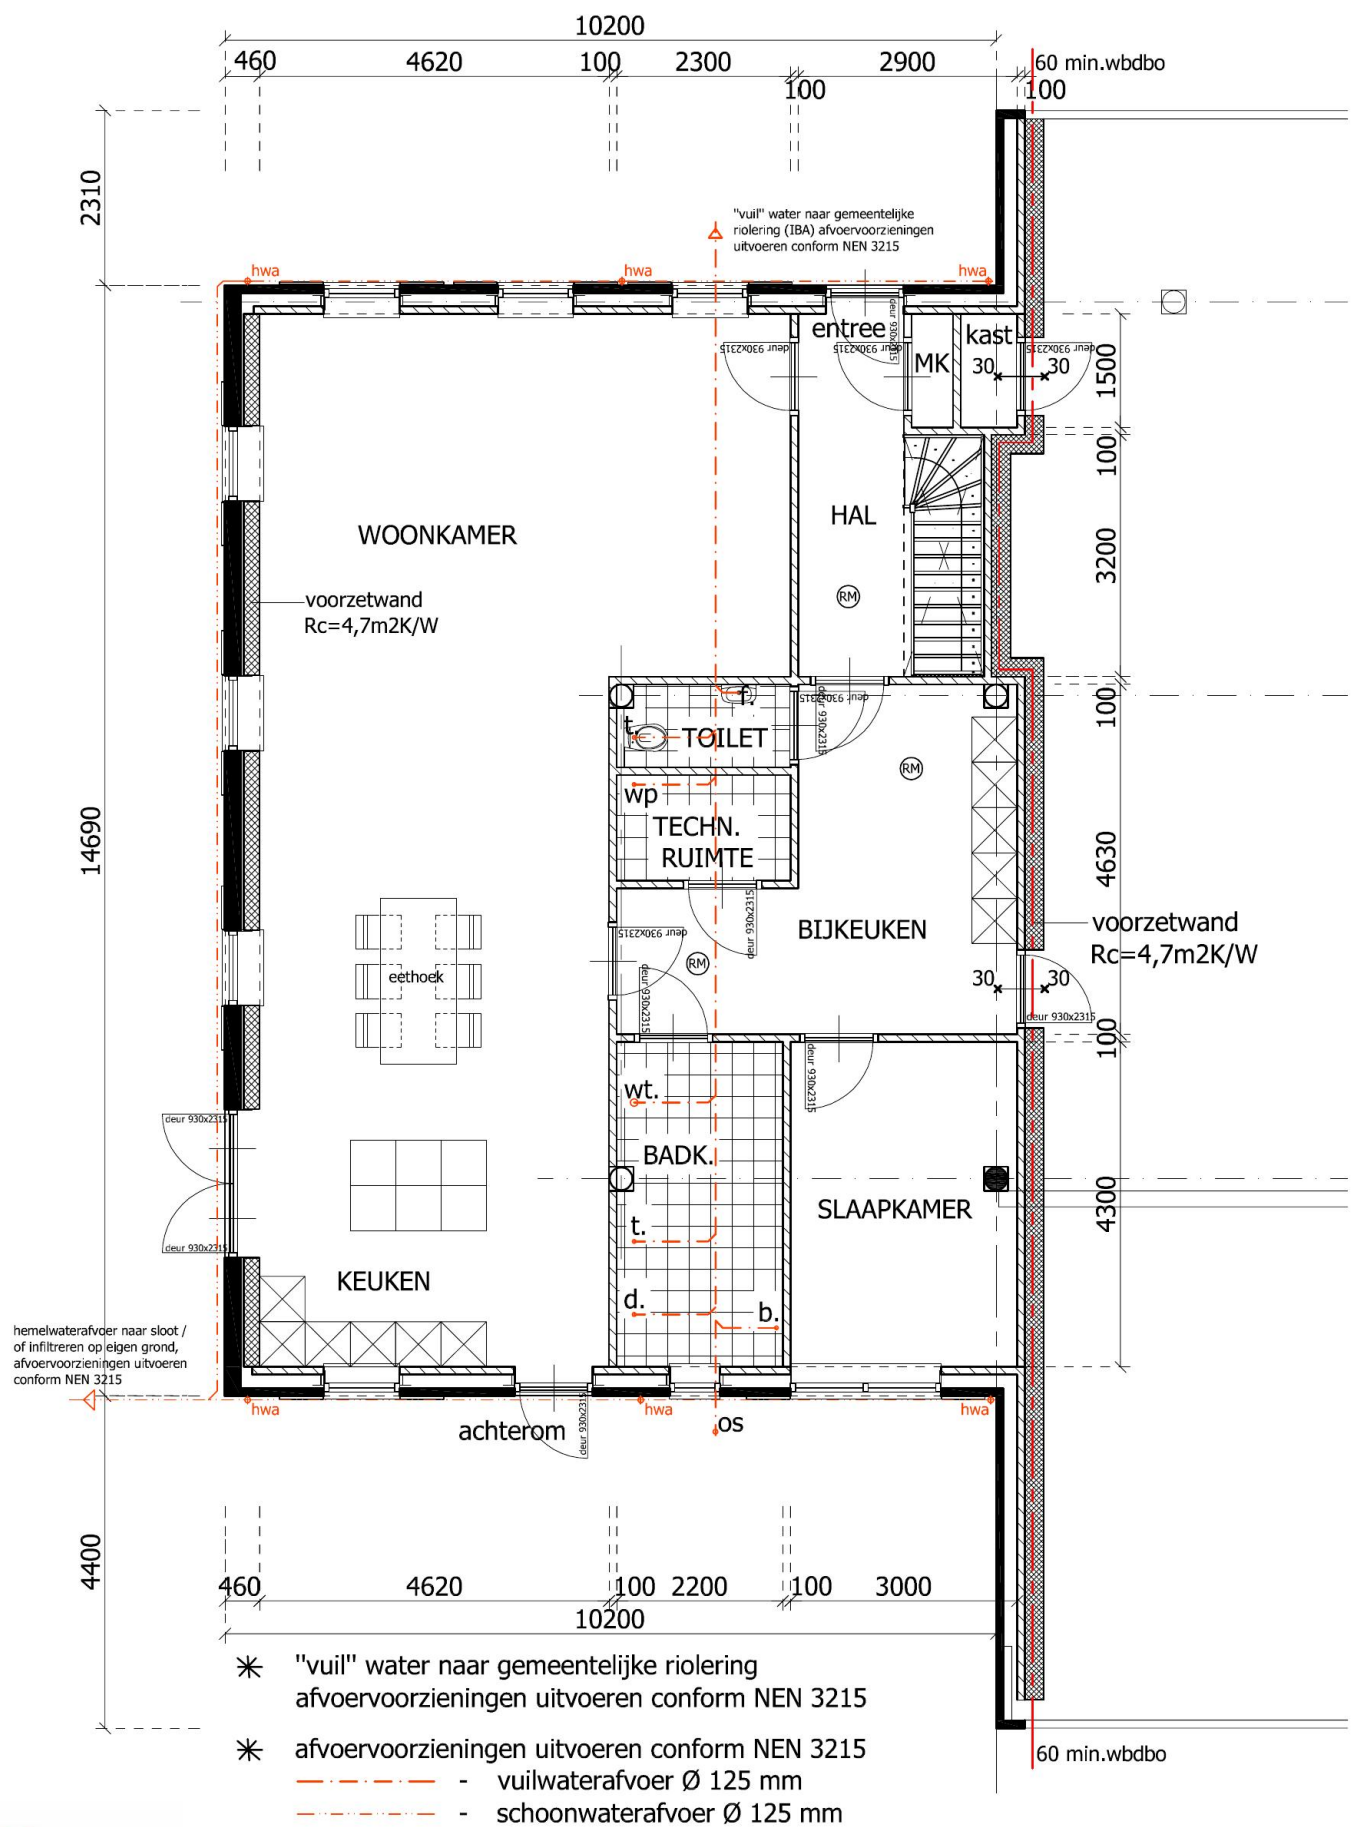

-- -- PLATTEGROND - begane grond -- --
___ NIEUW - - - - -

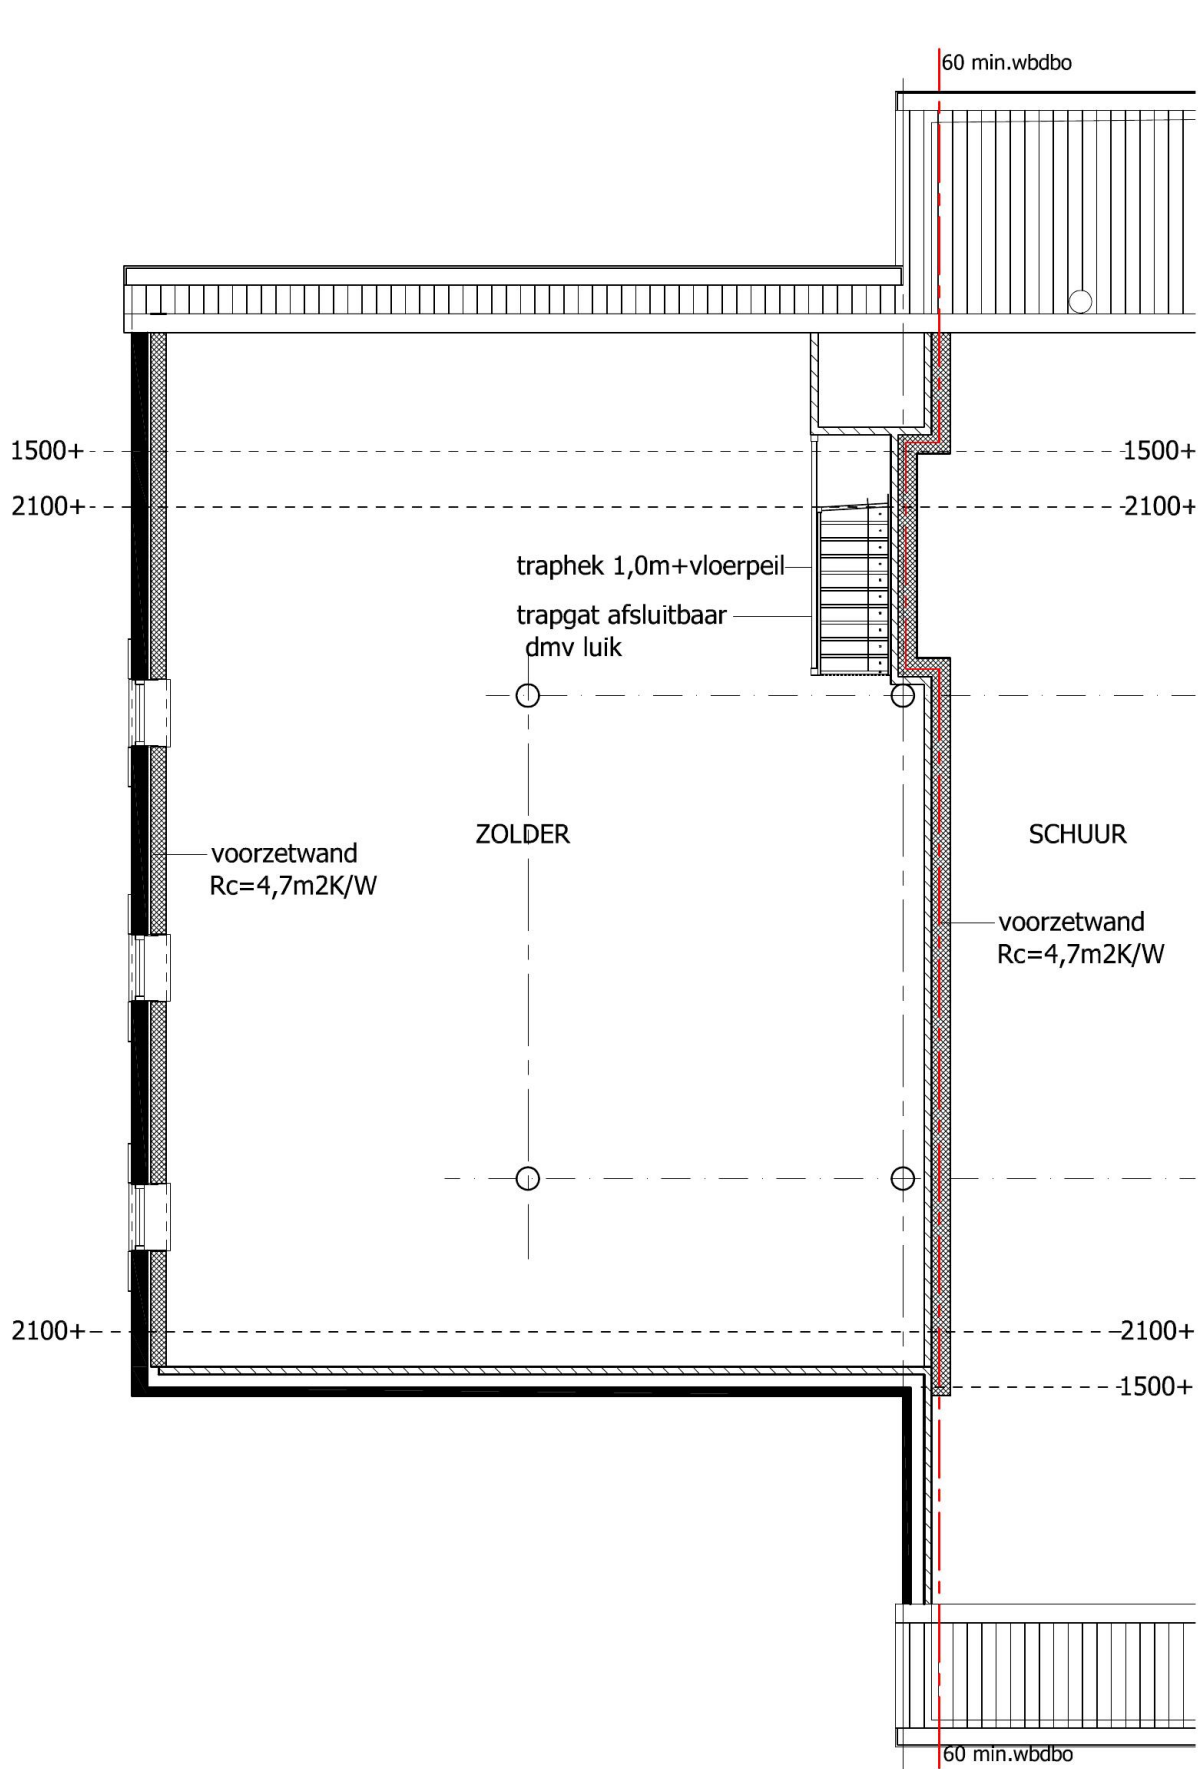

-- -- PLATTEGROND - verdieping -- --
___ NIEUW - - - - -

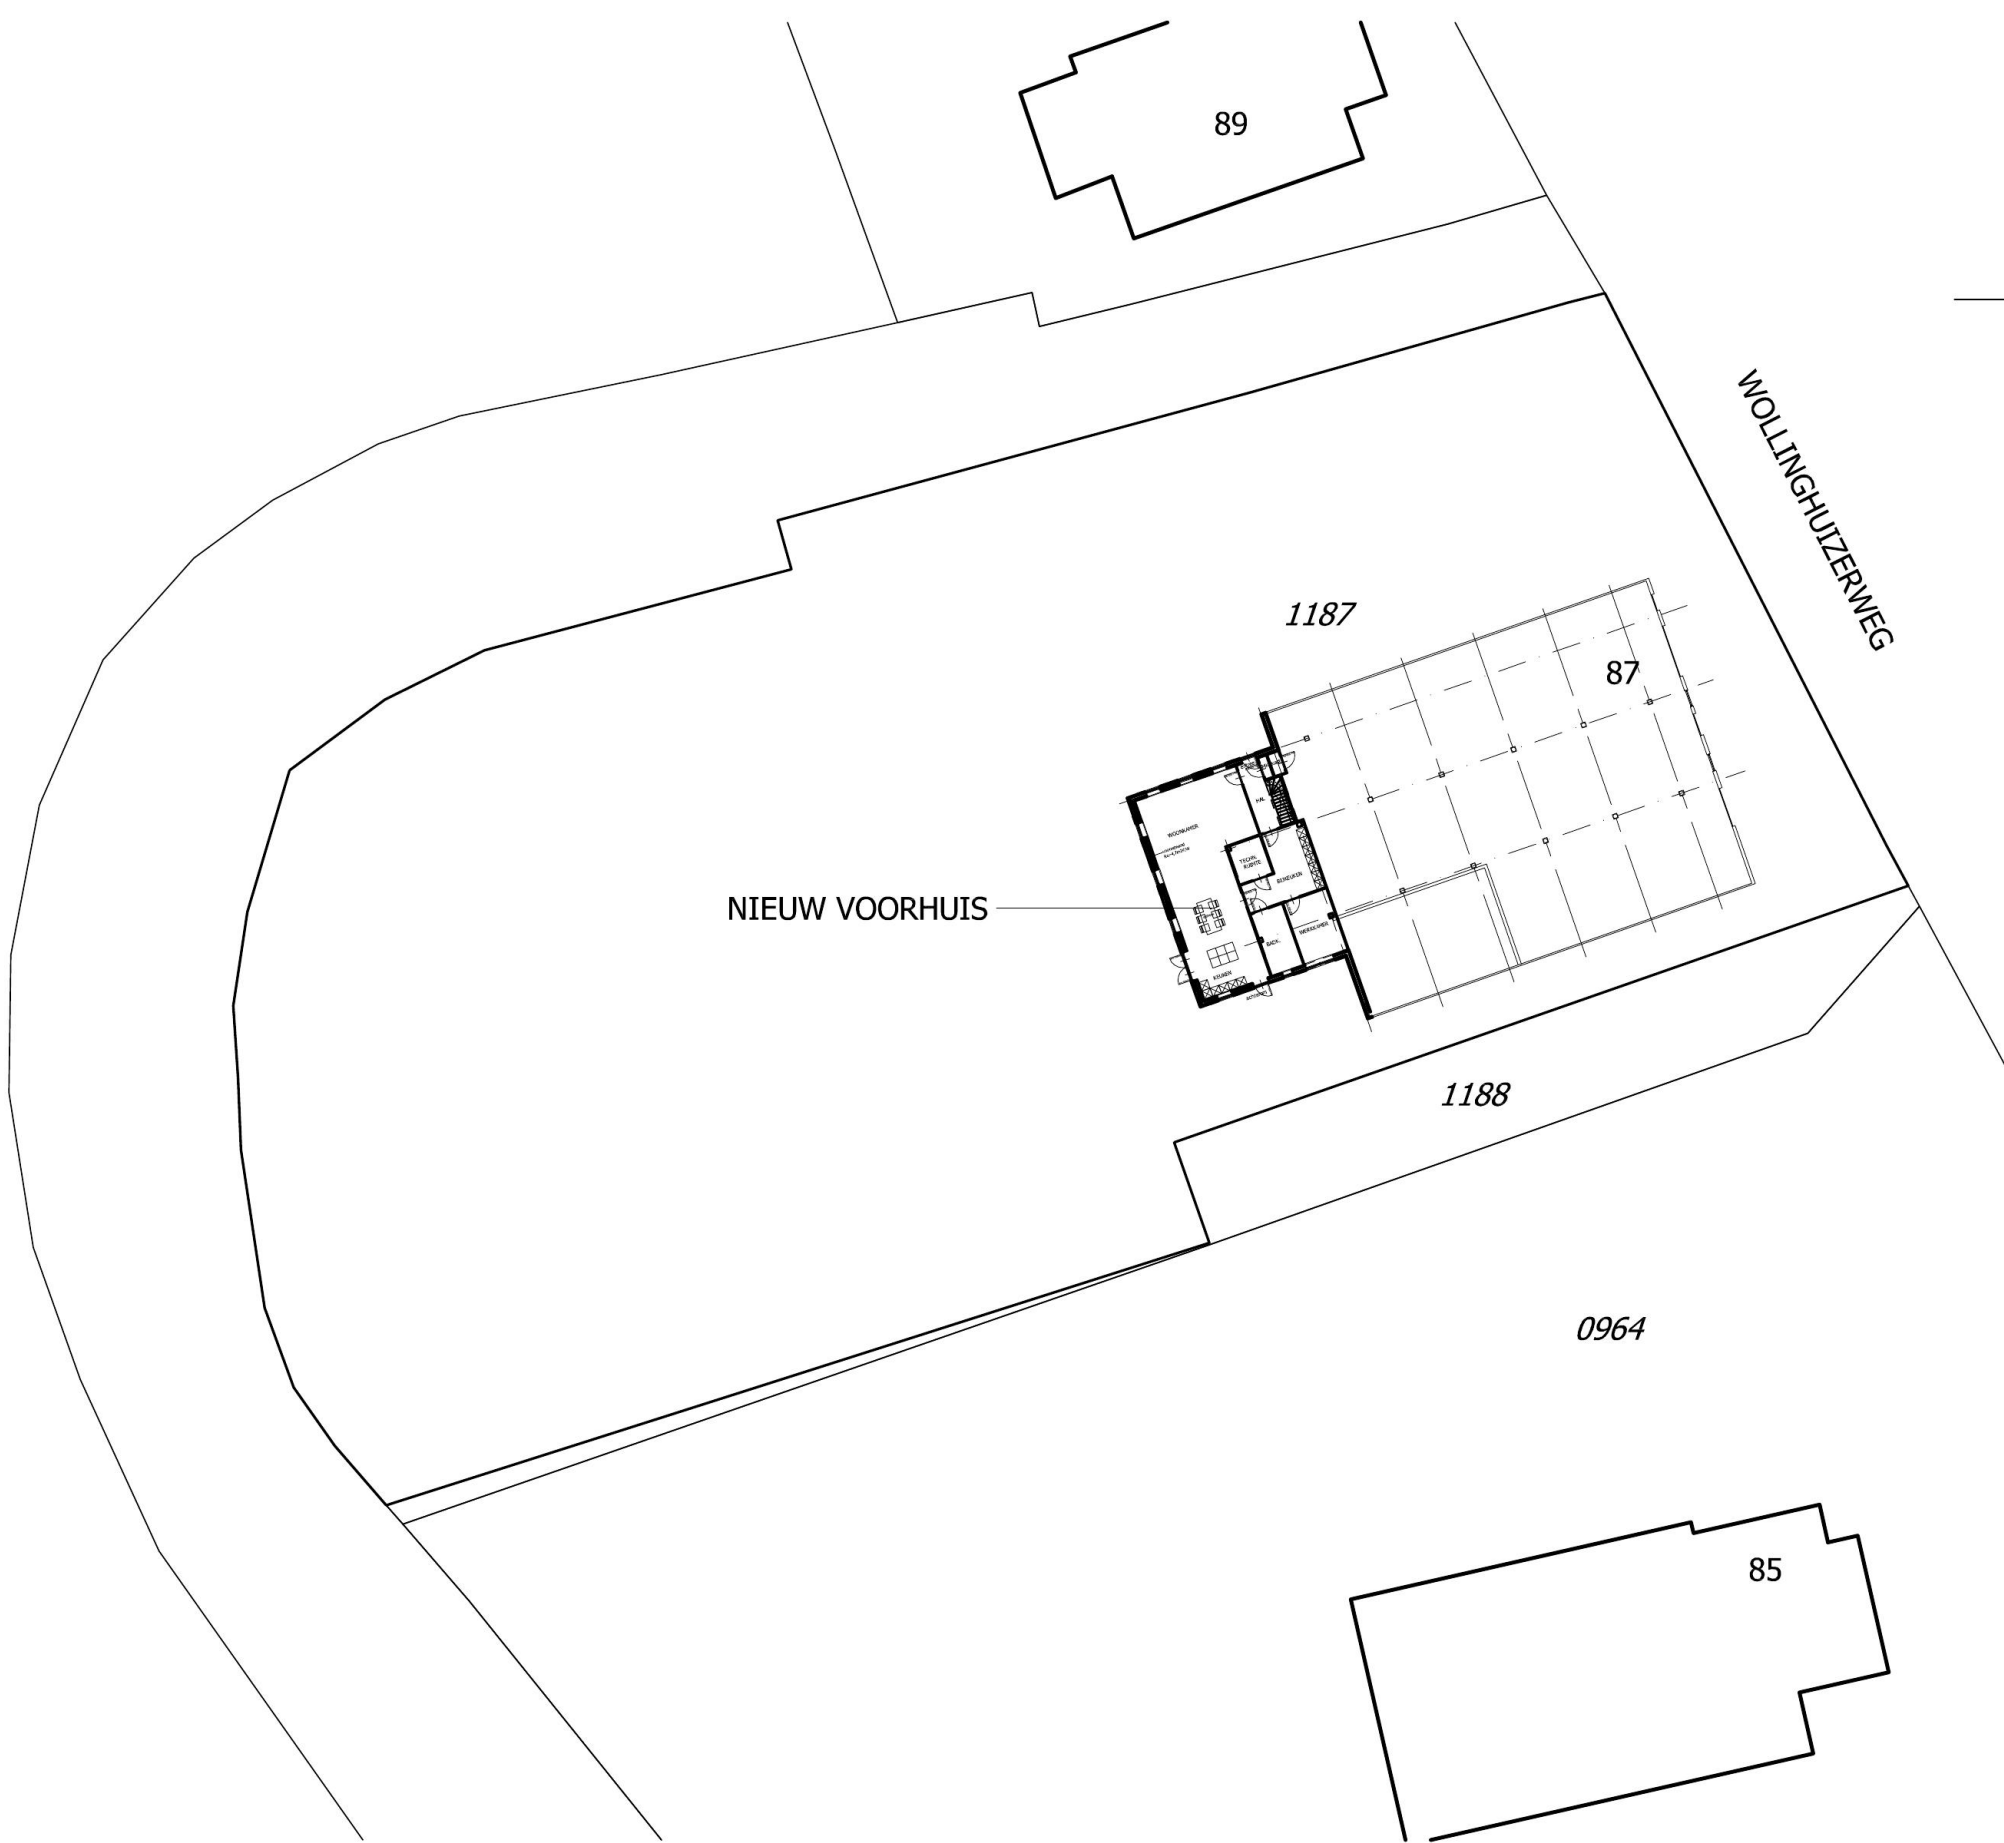

Situatietekening

Gemeentelijk bekend:
5.1.2e
5.1.2e
gemeente Westerwolde

Kadastraal bekend:
Sectie G, nr 1187
gemeente Vlagtwedde

Schaal 1:500

Legenda toegepaste uitzonderingsgrondslagen

In dit document zijn gegevens geanonimiseerd op grond van:

Wet	Artikel	Beschrijving	Pagina('s)
Wet open overheid	Art. 5.1 lid 2 sub e	De eerbiediging van de persoonlijke levenssfeer	1