


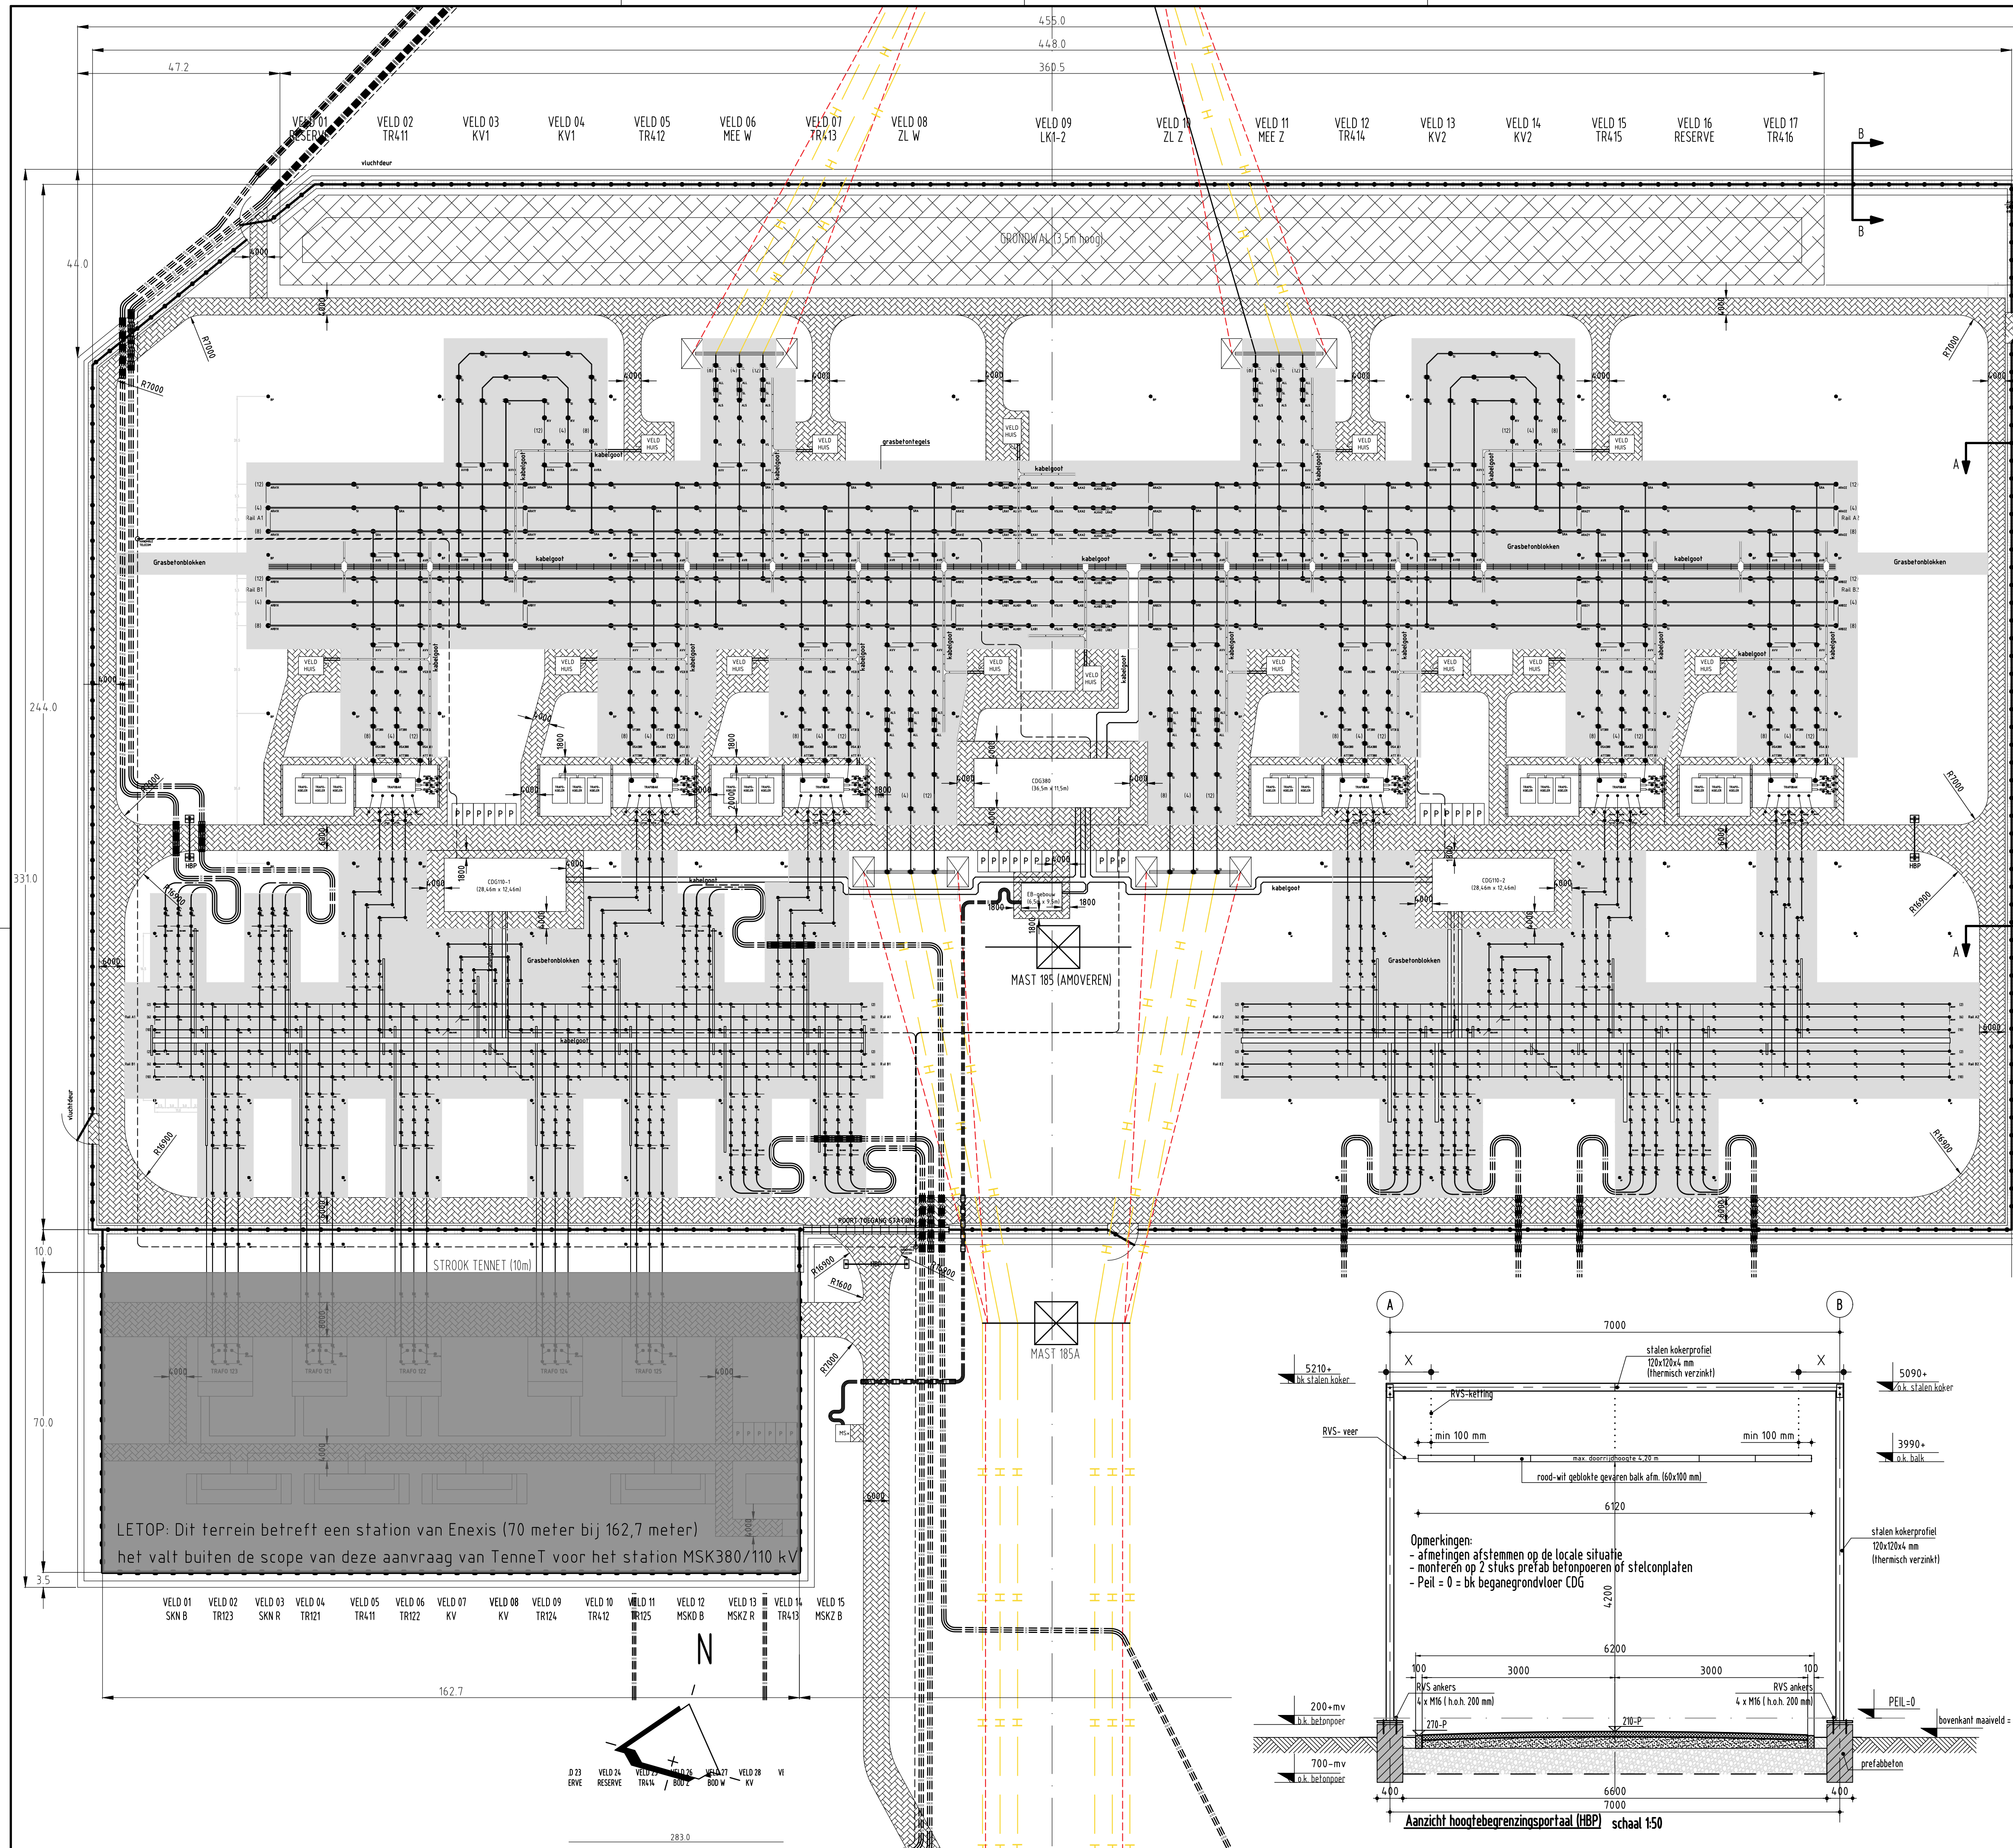

### Doorsnede B-B (hekwerk)

schaal 1:50

### Doorsnede A-A (hekwerk)

schaal 1:50

### Principendoorsnede Cunef Stationsweg

schaal 1:50

Veranderlijke belasting:  
BG1: 2 kN/m<sup>2</sup> + asfalt 100 kN  
BG2: Een veranderlijke gelijkmatig verdeelde belasting van 50 kN/m<sup>2</sup>

### Principendoorsnede Cunef Transformatorweg

schaal 1:50

Veranderlijke belasting:  
BG1: 4 kN/m<sup>2</sup> + asfalt 200 kN  
BG2: Een veranderlijke gelijkmatig verdeelde belasting van 100 kN/m<sup>2</sup>

### Ten behoeve van vergunningsaanvraag

Algemeen

- Alle maten in millimeters, tenzij anders aangegeven
- MSx betreft het klantstation RNB met maximaal oppervlak 15m<sup>2</sup>
- Maaienveld = +8,50m N.A.P. Zie voor landschappelijke inpassingen tevens tekening 01204-10-00002
- Bovenkant tegelpad rondom gebouwen +8,50m / +8,62 N.A.P. Bovenkant kabelgoten = maaiveld.
- PEIL = 0 = +8,80m N.A.P. = bovenkant afgewerkte BG-vloer

Terrainatwerking

- In de schakeltuin versterkt met vlakke grasblokken/grasbetsels, op plaatsen die belast worden bij regulier onderhoud, belastbaar op een max. puntlast van 25kN, zie hiervoor de lichtgrijze arcering op tekening.
- In de schakeltuin voorzien van een laag groeiend grasmengsel (B3 bermgras), met uitzonderingen van wegen en terreinverharding rond gebouwen.
- Buiten de schakeltuin ingezaaid met een meerjarig bloemrijk graslandmengsel G1 Gruydt-Hoeck Bloemrijk
- Bovenkant kabelgoot incl. deksel is gelijk aan maaiveld
- Bovenkant kabelgoot incl. deksel = gelijk aan bovenkant wegverharding bij wegkruising

Ten behoeve van vergunningsaanvraag

### Aanzicht hoogtebegrenzingsportaal (HBP)

schaal 1:50

| Musselkanaal 380/110kV |               |                          |             | Tekeningstatus |              |
|------------------------|---------------|--------------------------|-------------|----------------|--------------|
| Rev.                   | Datum revisie | Omschrijving revisie     | Getekend    | Datum As-Built | Schaal       |
| C                      | 14-04-2023    | RFA opmerkingen verwerkt | BBE (Sweco) |                | 1:750 / 1:50 |

| Relatie        | Thema        | Algemeen / Bouwkunde / Civiel |
|----------------|--------------|-------------------------------|
| 01204-10-00002 | Categorie    | Algemeen                      |
| 01204-01-00100 | Documentcode | Overzichtstekening            |

Object ID: MSK380.110

Omschrijving: Plattegrond MSK380-110: Plattegrond stationsterrein en gebouwen

Documentnummer: 01204-03-00001