


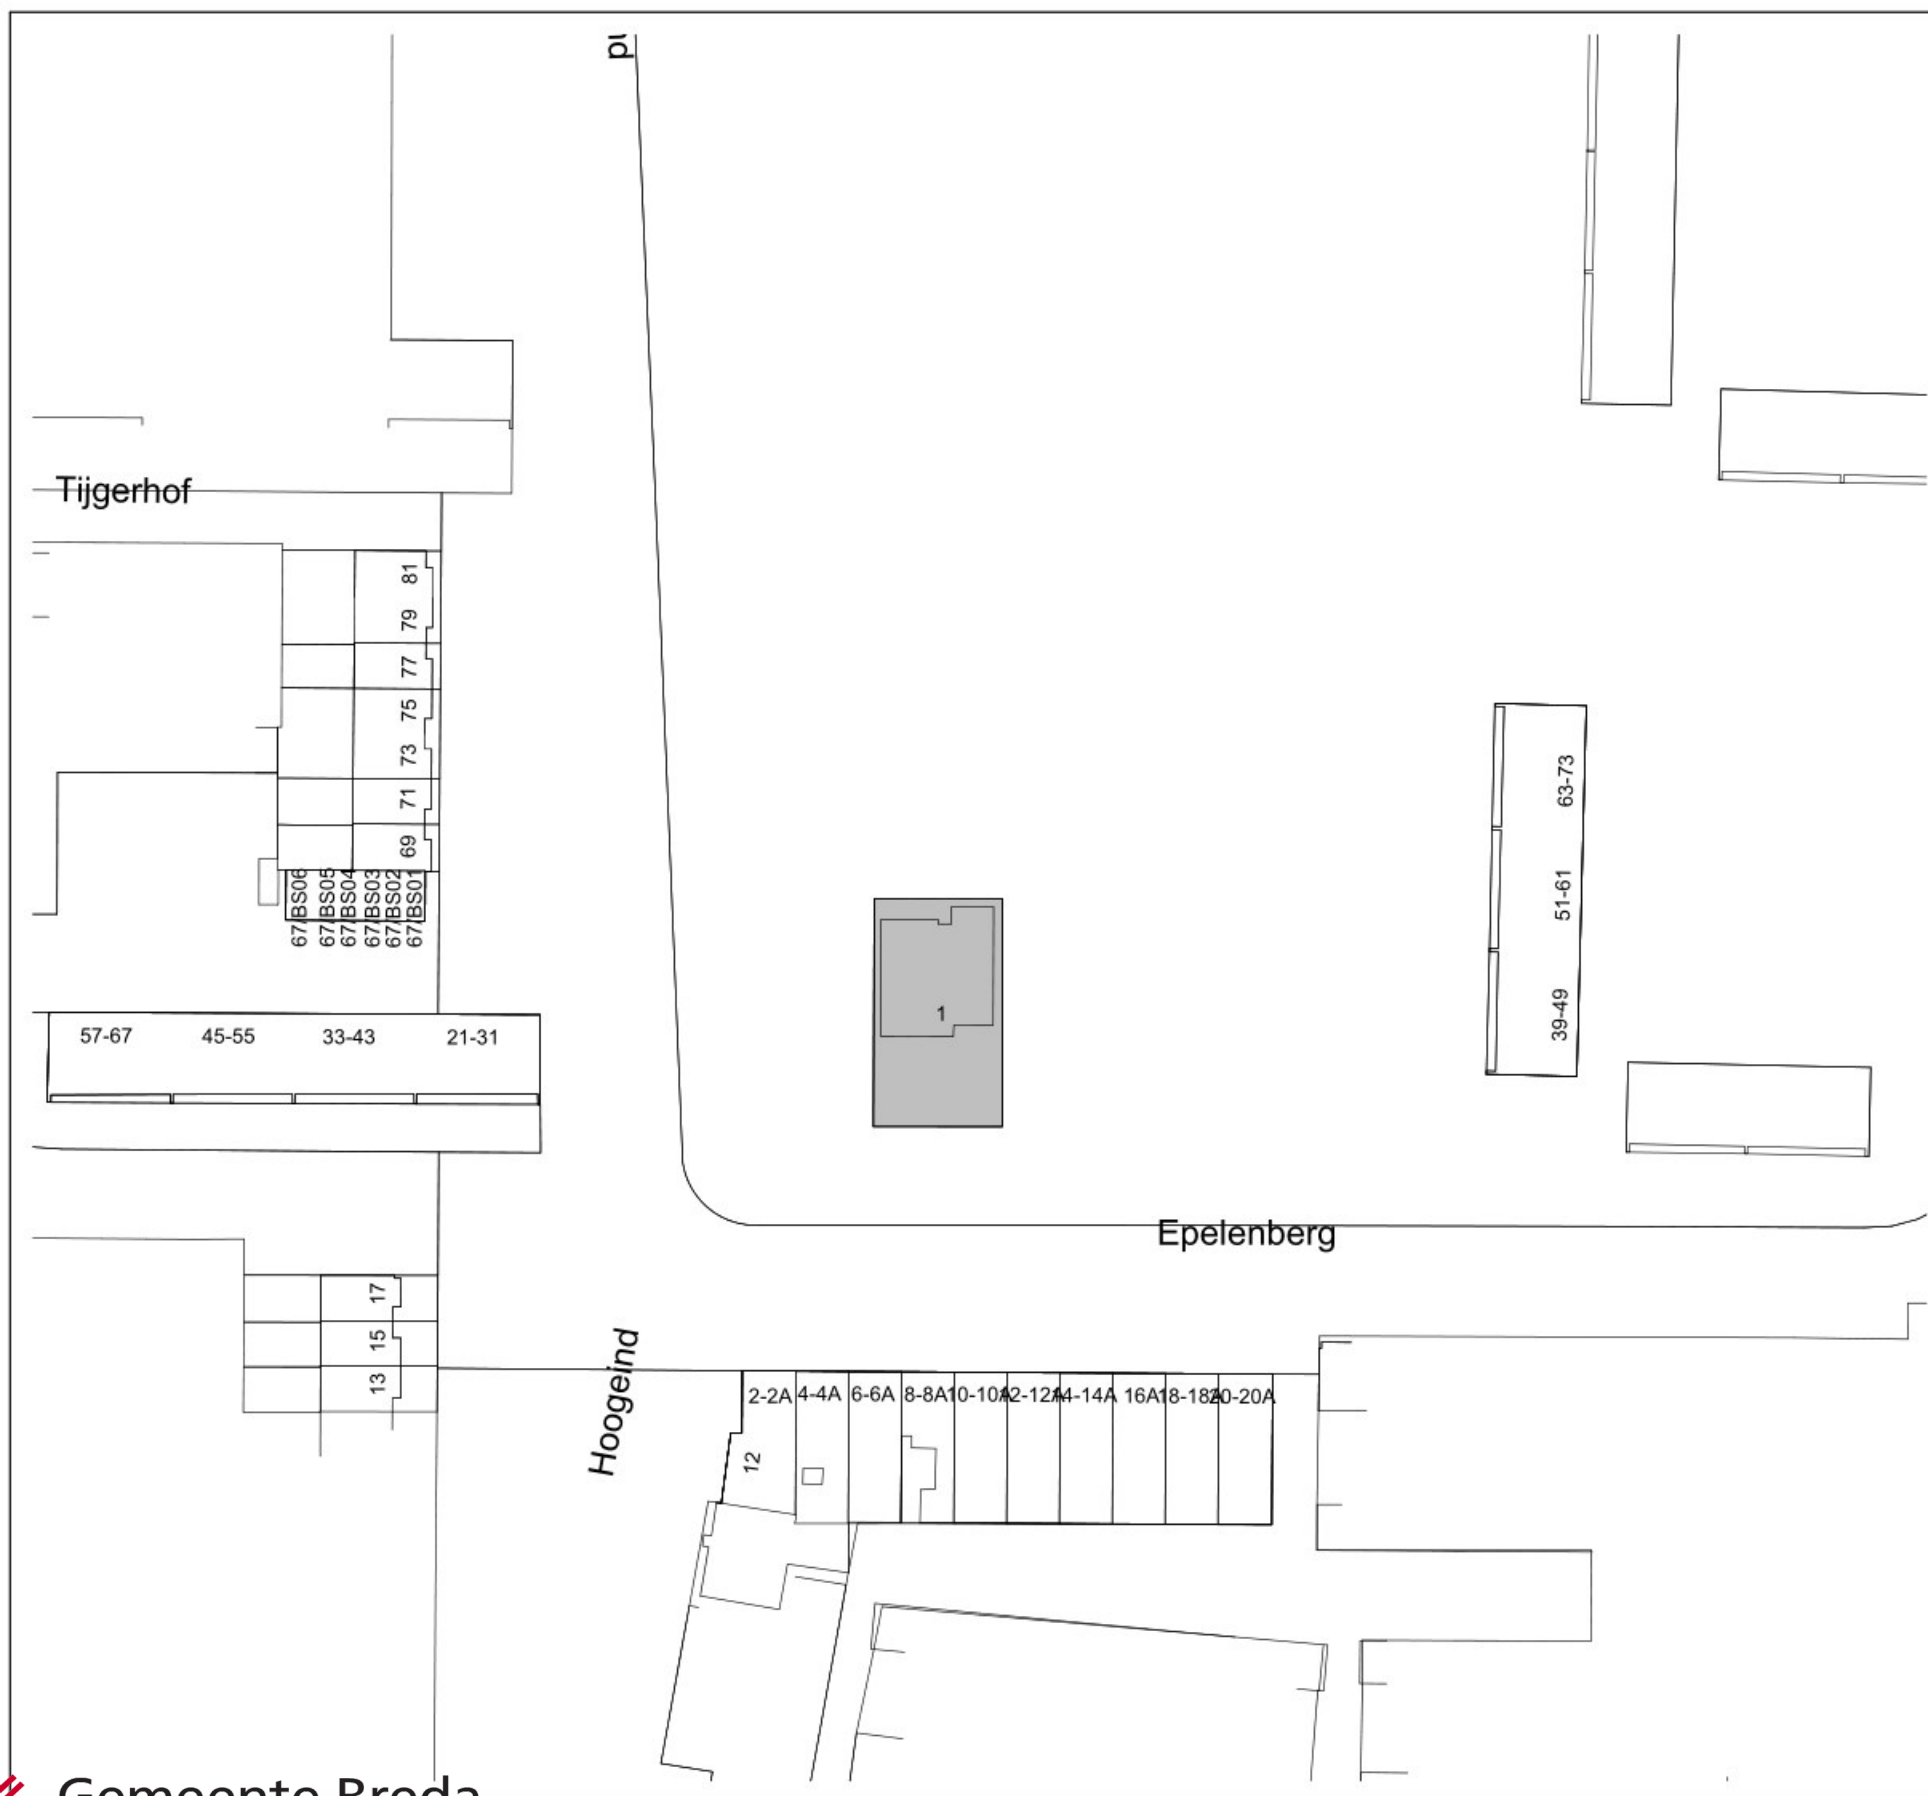

Gemeente Breda

Bijlage bij besluit

Z2023-005185-V01

Project:
Verbouwing Epelenberg 1
te Breda

Ven L

Opdrachtgever:
Bloem Kinderopvang

Fase:
Technisch Ontwerp

Onderdeel:
Situatie

Schaal:
1:1000

Blad:
001

Datum:
22-9-2023

Werknummer
23047




Kadastrale gegevens:

Gemeente: Breda
Sectie: A
Nr(s): 3259

ALLE MATEN IN HET WERK TE CONTROLEREN

MOOK | bouwkundig
teken&adviesbureau
Minervum 7444G | 4817 ZG Breda | 076 562 14 36 | mookbta.nl

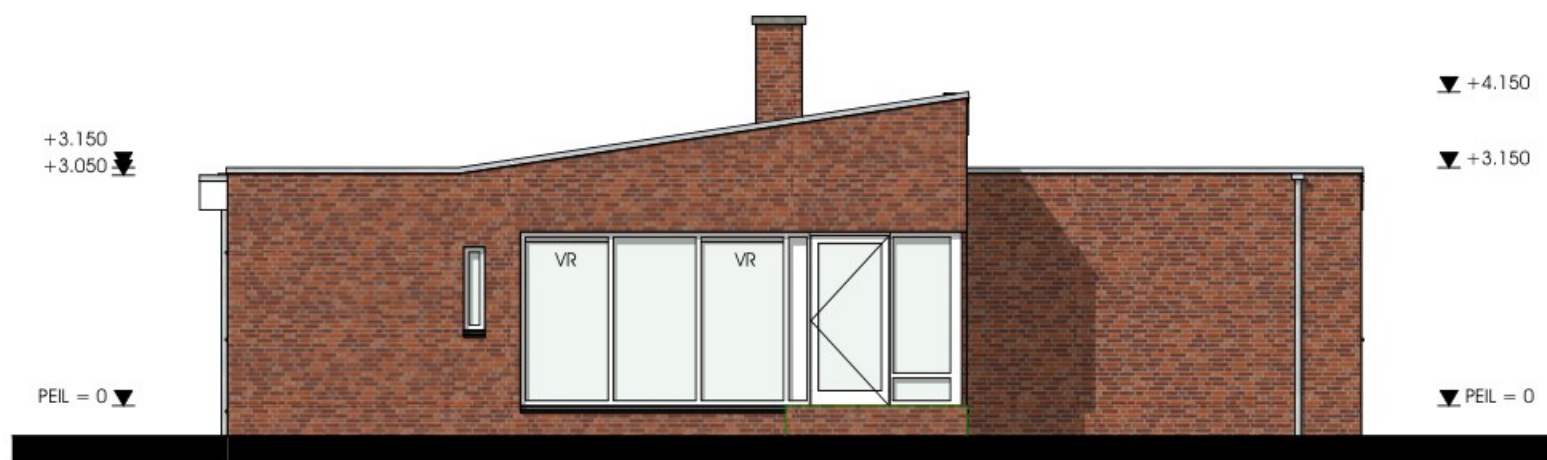

Voorgevel



Linker Zijgevel

ALLE MATEN IN HET WERK TE CONTROLEREN

Project:
Verbouwing Epelenberg 1
te Breda

Opdrachtgever:
Bloem Kinderopvang

Fase:
Technisch Ontwerp

Onderdeel:
Gevels Bestaande Toestand


Schaal:
1:100
Blad:
002

Datum:
22-9-2023
Werknummer
23047

MOOK | bouwkundig
teken&adviesbureau
Minervum 7444G | 4817 ZG Breda | 076 562 14 36 | mookbta.nl



Achtergevel

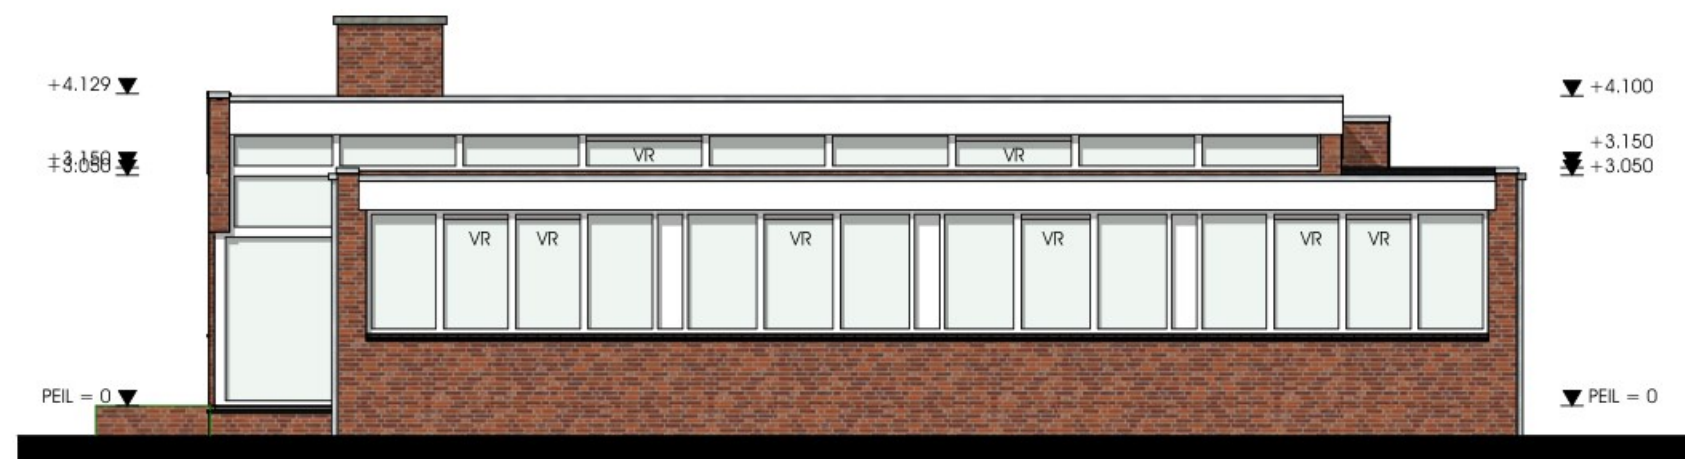

Rechter Zijgevel

ALLE MATEN IN HET WERK TE CONTROLEREN

Project:
Verbouwing Epelenberg 1
te Breda

Opdrachtgever:
Bloem Kinderopvang


Fase:
Technisch Ontwerp

Onderdeel:
Gevels Bestaande Toestand

Schaal:
1:100
Blad:
003

Datum:
22-9-2023
Werknummer
23047

MOOK | bouwkundig
teken&adviesbureau
Minervum 7444G | 4817 ZG Breda | 076 562 14 36 | mookbta.nl

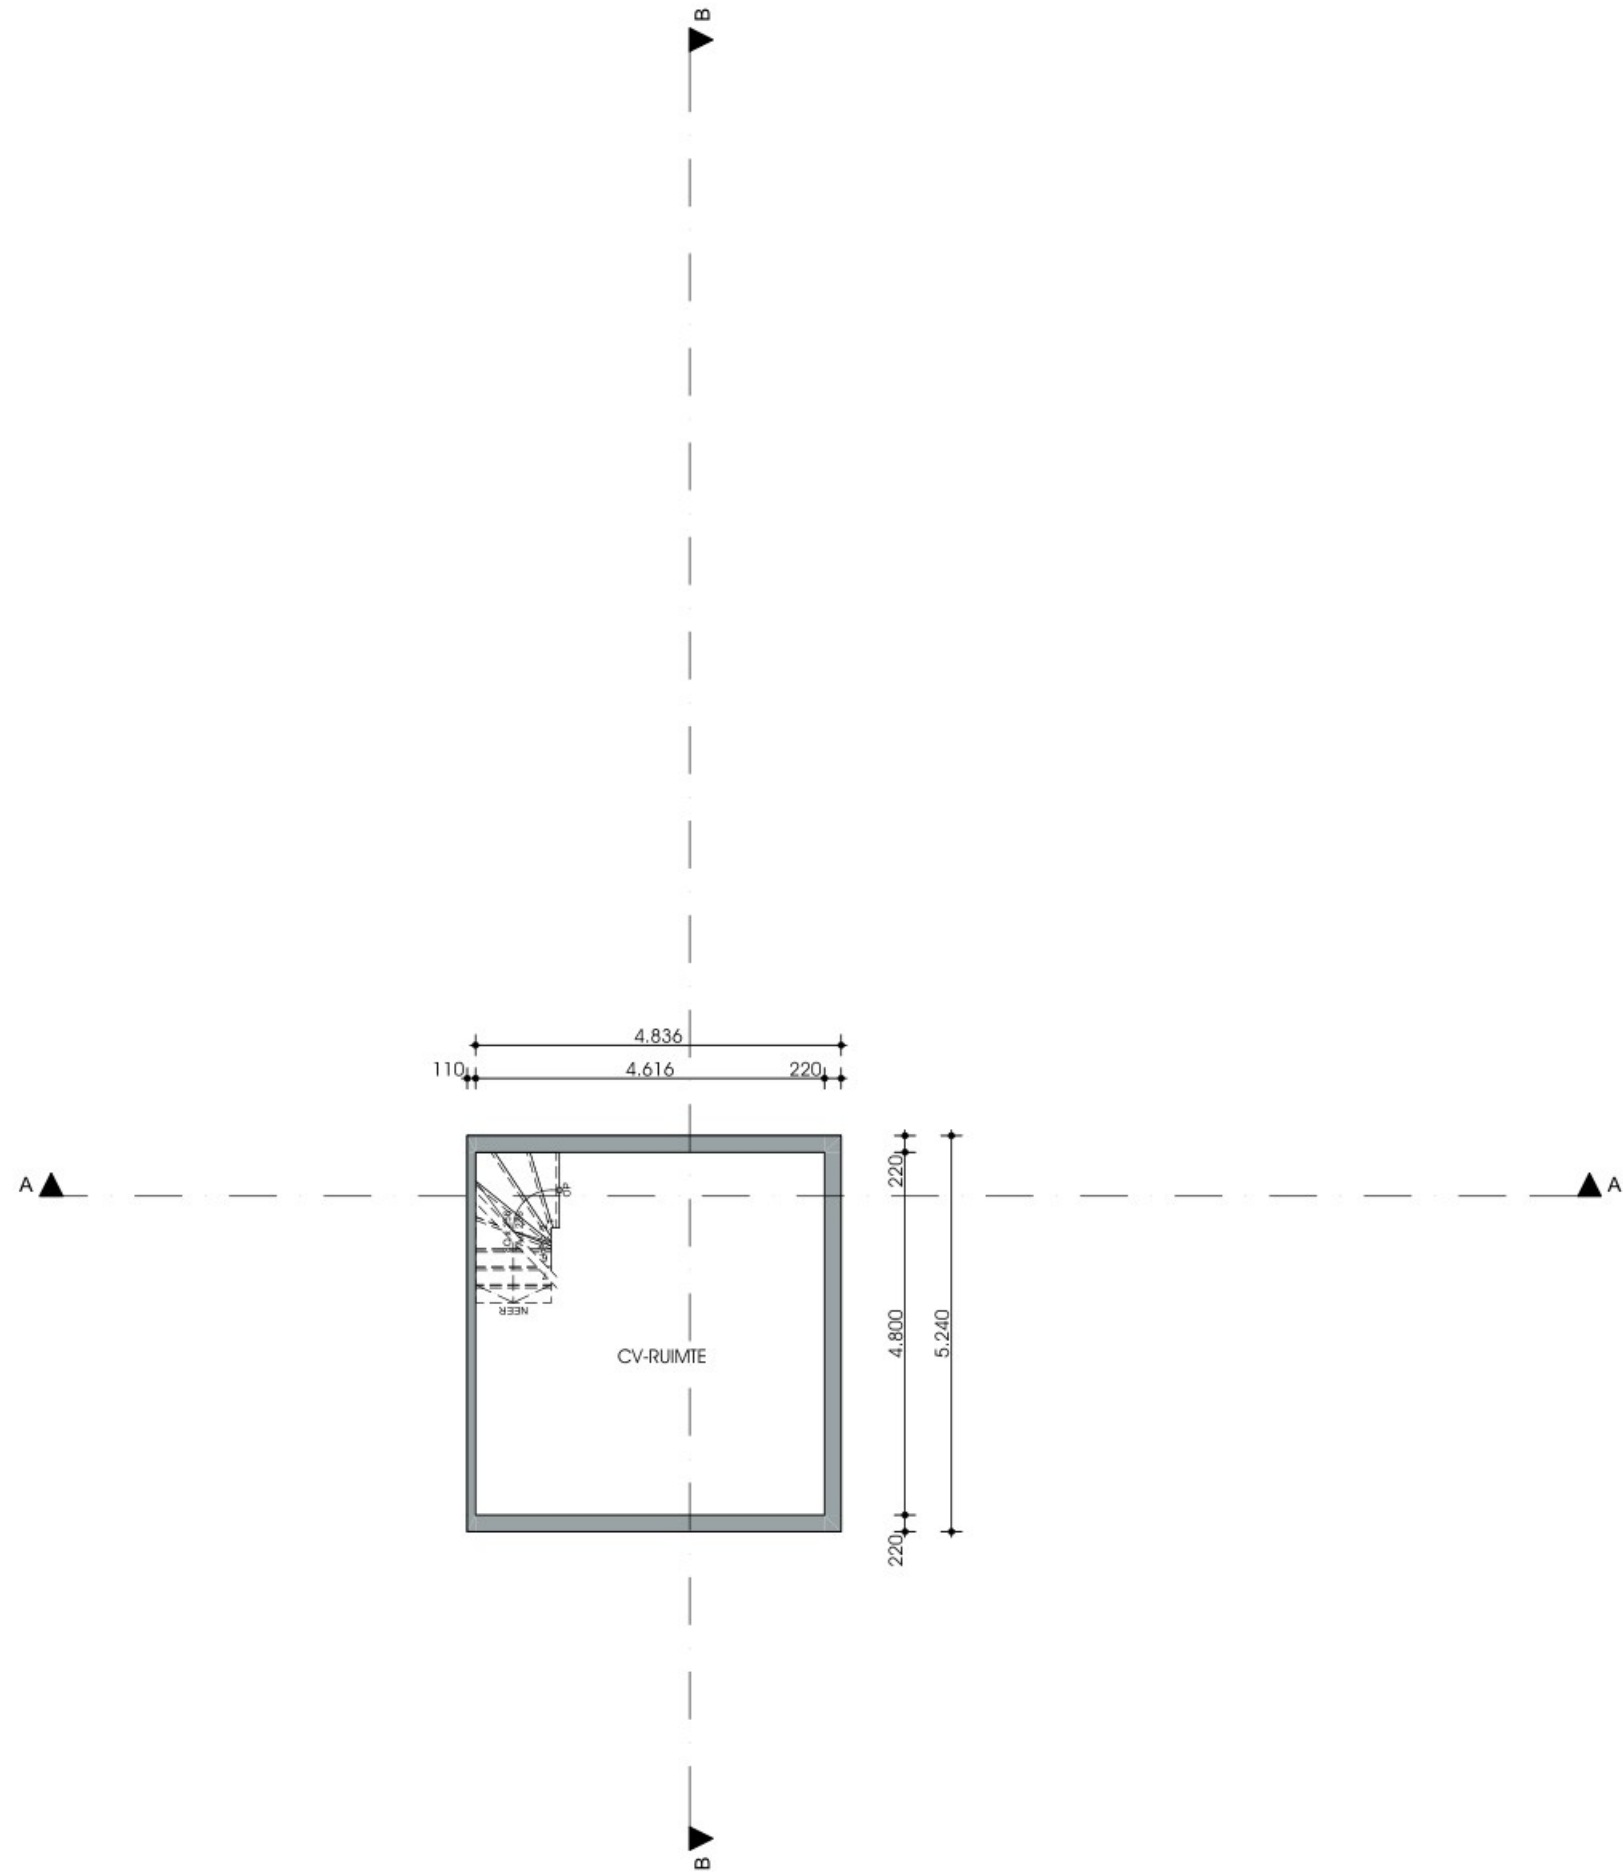

ALLE MATEN IN HET WERK TE CONTROLEREN

Project:
Verbouwing Epelenberg 1
te Breda

Opdrachtgever:
Bloem Kinderopvang


Fase:
Technisch Ontwerp

Onderdeel:
Plattegrond Fundering
Bestaande Toestand

Schaal:
1:100
Blad:
004

Datum:
22-9-2023
Werknummer
23047

MOOK | bouwkundig
teken&adviesbureau
Minervum 7444G | 4817 ZG Breda | 076 562 14 36 | mookbta.nl

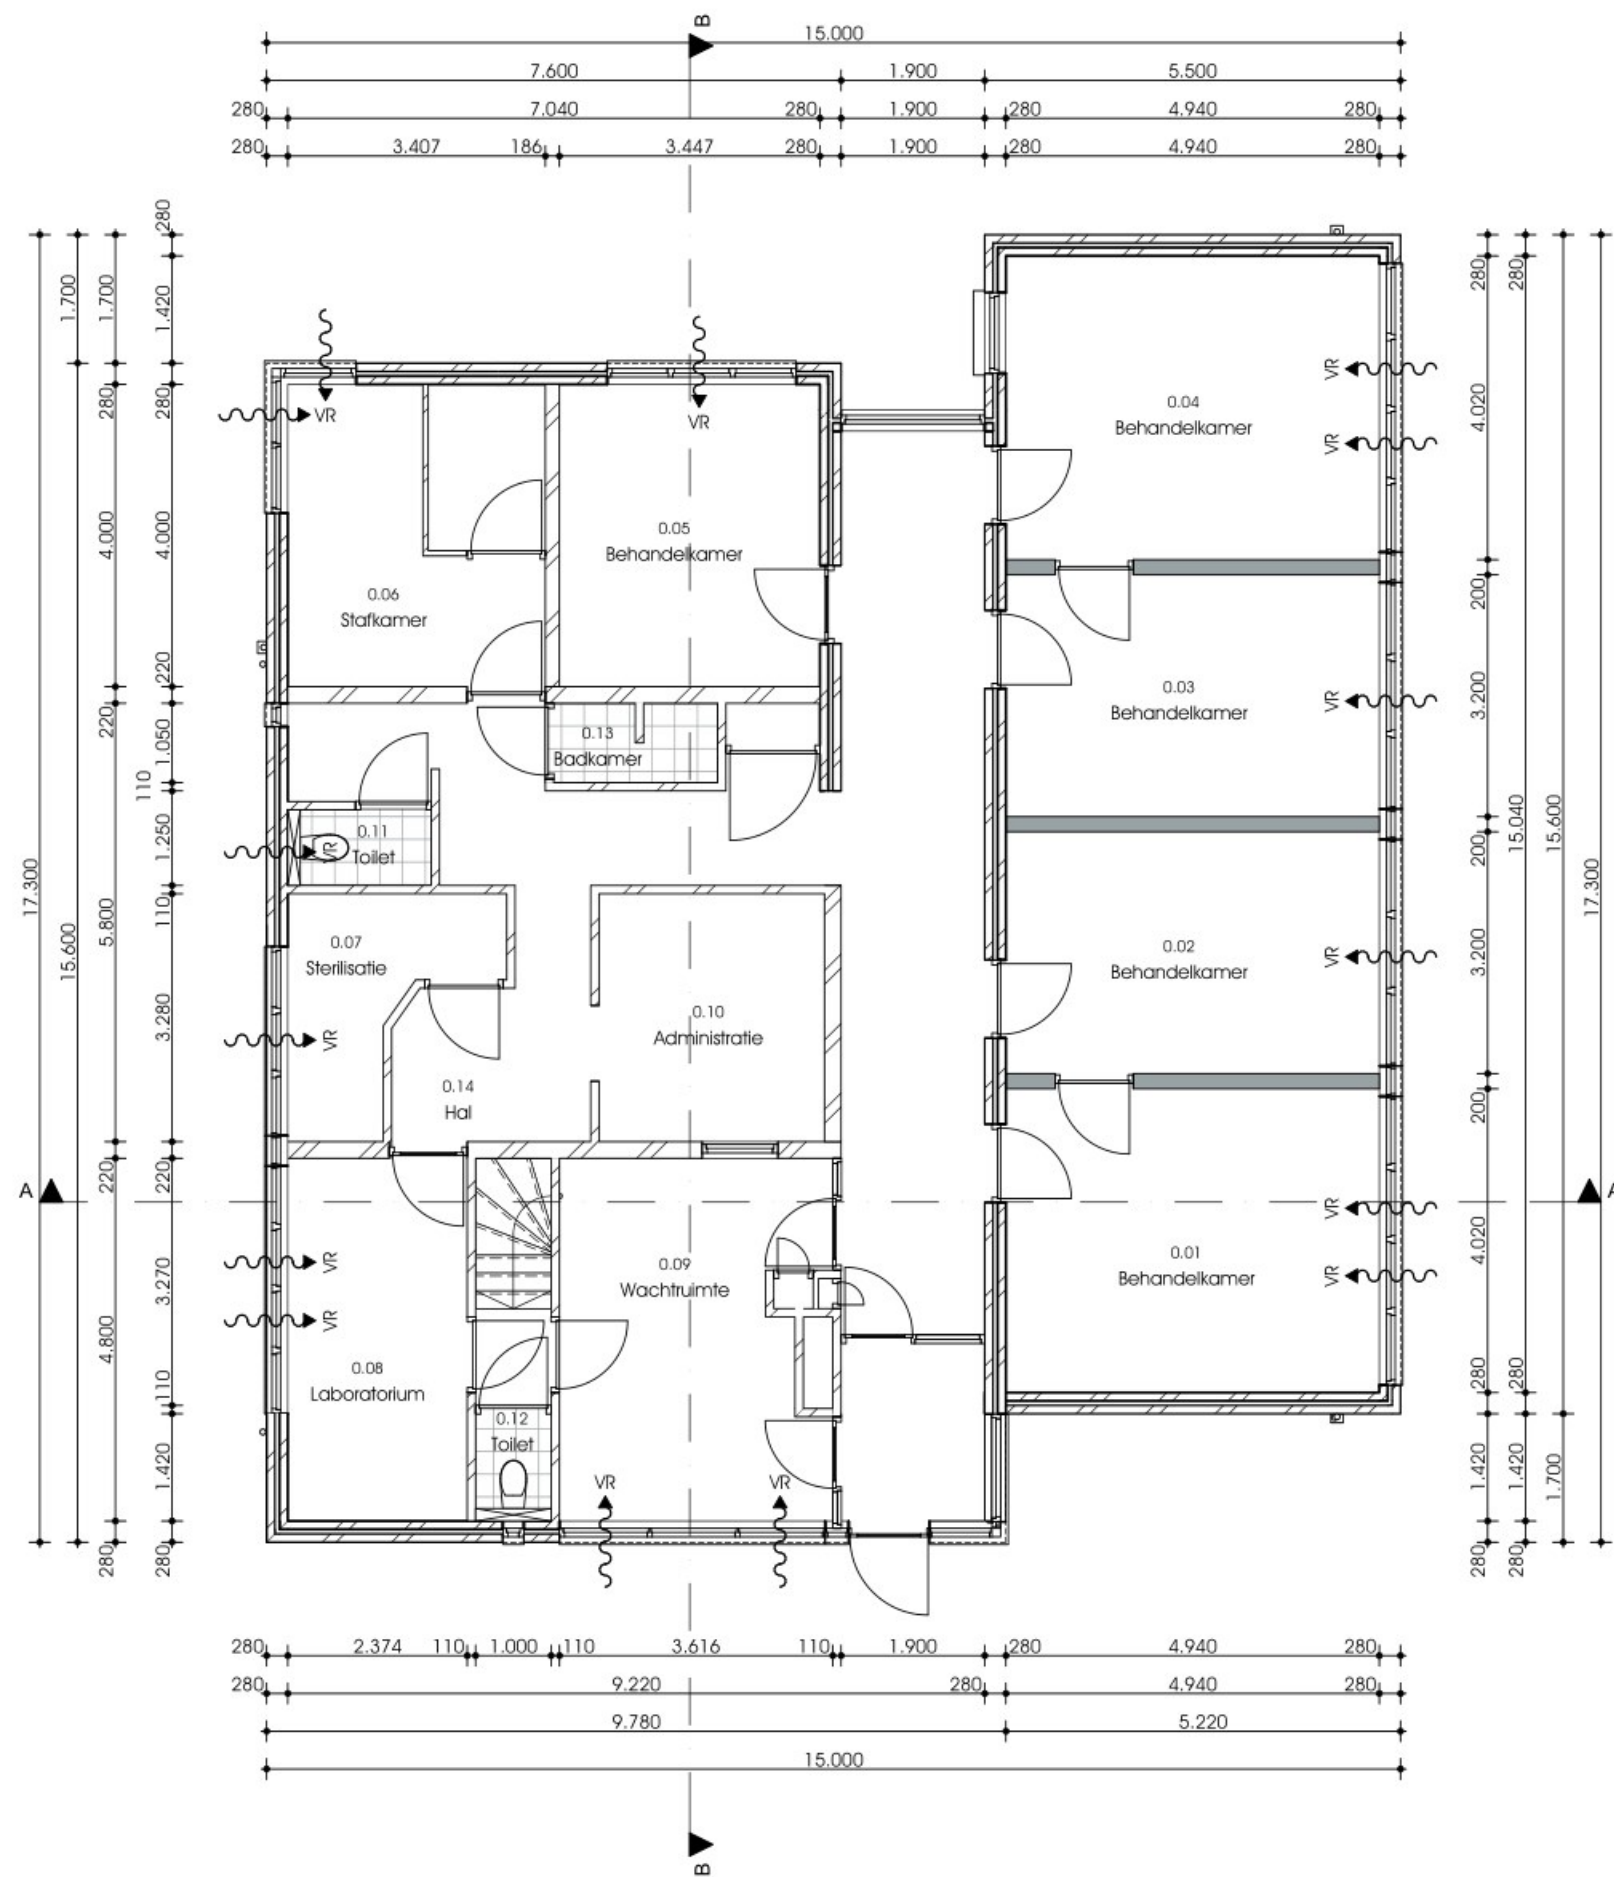

ALLE MATEN IN HET WERK TE CONTROLEREN

Project:
Verbouwing Epelenberg 1
te Breda

Opdrachtgever:
Bloem Kinderopvang

Fase:
Technisch Ontwerp

Onderdeel:
Plattegrond Begane Grond
Bestaande Toestand

Schaal:
1:100
Blad:
005

Datum:
22-9-2023
Werknummer
23047

MOOK | bouwkundig
teken&adviesbureau
Minervum 7444G | 4817 ZG Breda | 076 562 14 36 | mookbta.nl



ALLE MATEN IN HET WERK TE CONTROLEREN

Project:
Verbouwing Epelenberg 1
te Breda

Opdrachtgever:
Bloem Kinderopvang


Fase:
Technisch Ontwerp

Onderdeel:
Plattegrond Begane Grond
Nieuwe Toestand

Schaal:
1:100
Blad:
006

Datum:
22-9-2023
Werknummer
23047

MOOK | bouwkundig
teken&adviesbureau
Minervum 7444G | 4817 ZG Breda | 076 562 14 36 | mookbta.nl

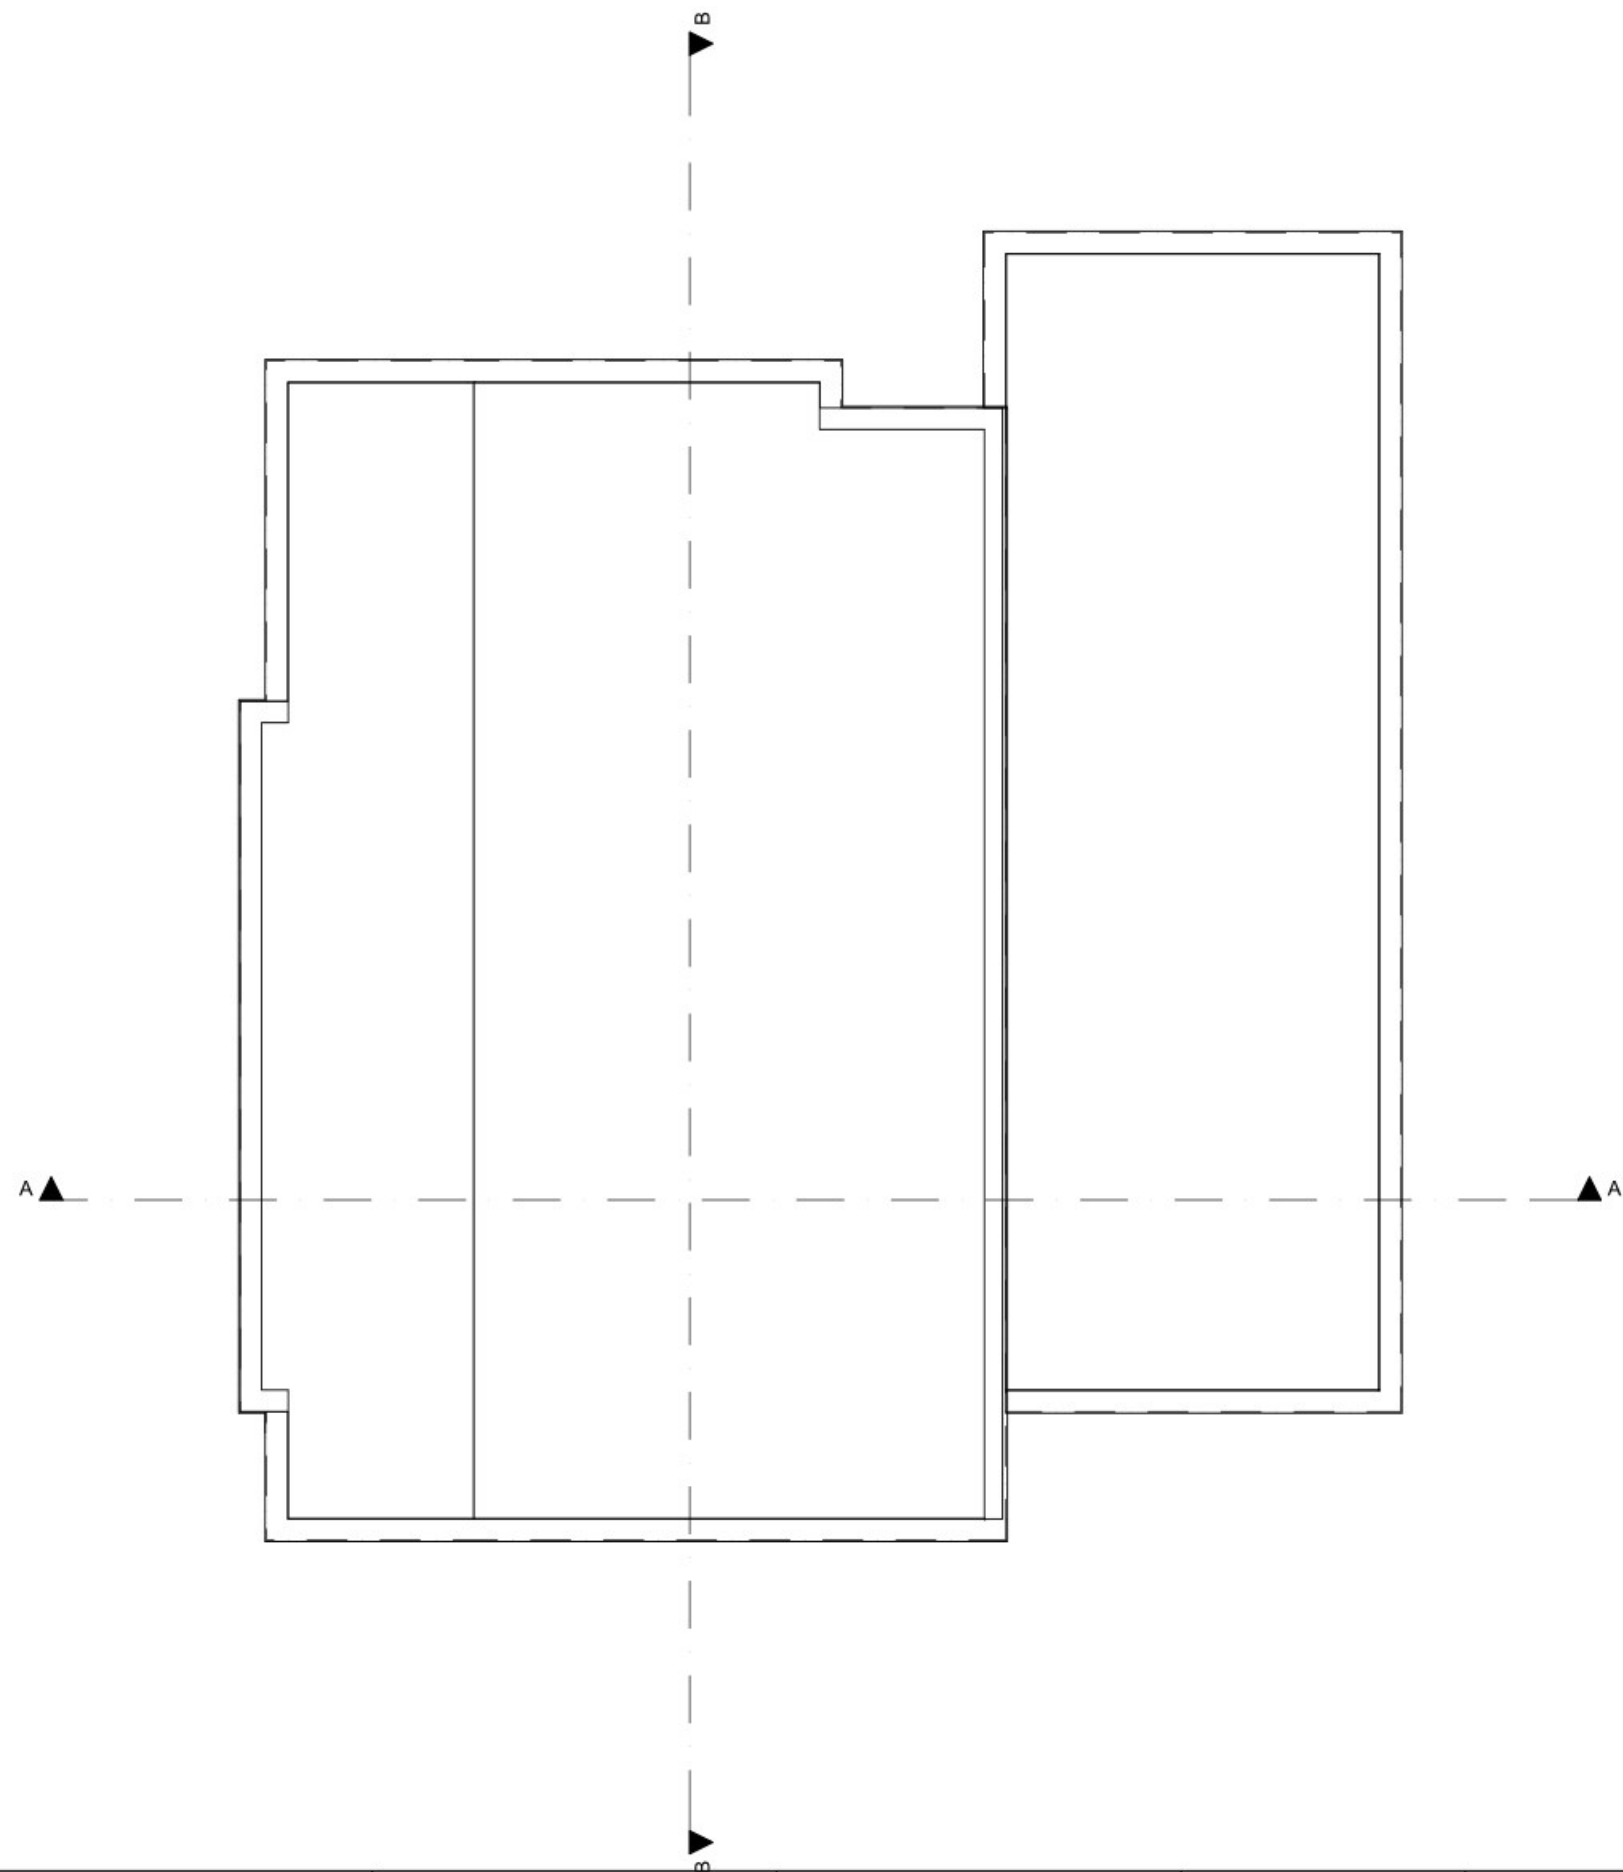

ALLE MATEN IN HET WERK TE CONTROLEREN

Project:
Verbouwing Epelenberg 1
te Breda

Opdrachtgever:
Bloem Kinderopvang


Fase:
Technisch Ontwerp

Onderdeel:
Plattegrond Dak Bestaande
Toestand


Schaal:
1:100
Blad:
007

Datum:
22-9-2023
Werknummer
23047

MOOK | bouwkundig
teken&adviesbureau
Minervum 7444G | 4817 ZG Breda | 076 562 14 36 | mookbta.nl

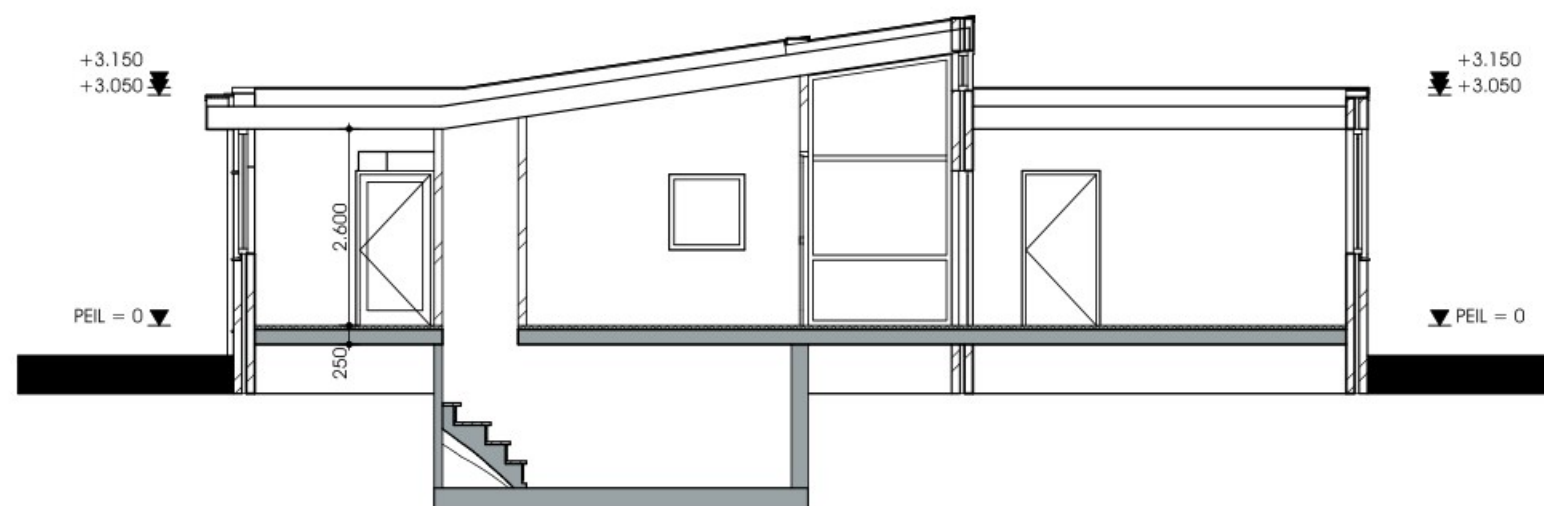

Doorsnede A-A

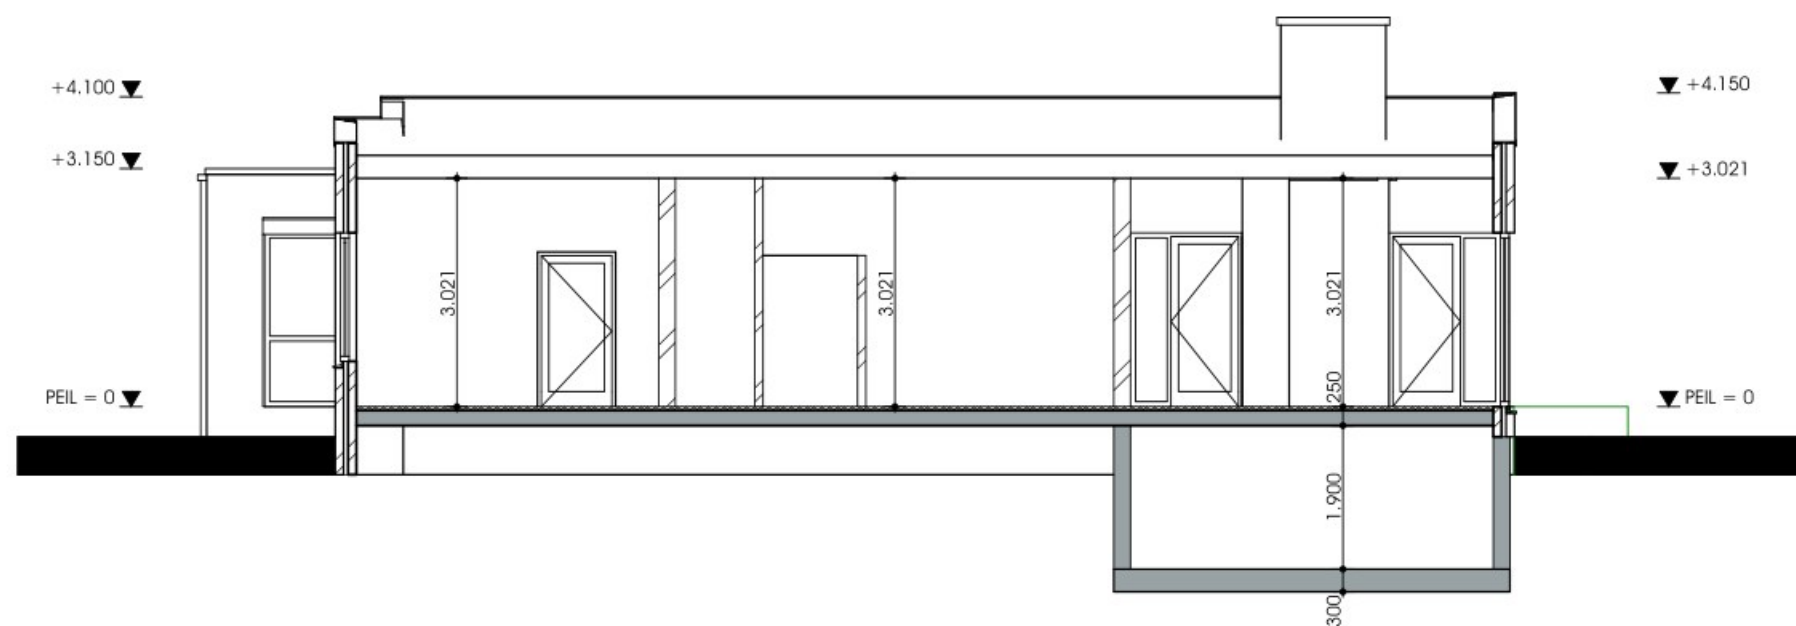

Doorsnede B-B

ALLE MATEN IN HET WERK TE CONTROLEREN

Project:
Verbouwing Epelenberg 1
te Breda

Opdrachtgever:
Bloem Kinderopvang

Fase:
Technisch Ontwerp

Onderdeel:
Doorsneden Bestaande
Toestand

Schaal:
1:100
Blad:
008

Datum:
22-9-2023
Werknummer
23047

MOOK | bouwkundig
teken&adviesbureau
Minervum 7444G | 4817 ZG Breda | 076 562 14 36 | mookbta.nl