


Gebouwen		
symbool	omschrijving	capaciteit
A	bedrijfswoning	-
B	deel	40 st. vrouwelijk jongvee A 3.100
C	ligboxenstal	80 st. vrouwelijk jongvee A 3.100
D	ligboxenstal	200 st. vrouwelijk jongvee A 3.100
E	vleeskalverenstal	113 st. vleeskalverenstal A 4.100
F	vleeskalverenstal	372 st. vleeskalverenstal A 4.100

Legenda				
symbool	omschrijving	aantal	vermogen (kW p/st.)	eenheid
1	voersilo	2	0,75	8 ton
2	voersilo	2	0,75	6 ton
3	voersilo	2	0,75	10 ton
1	ventilator diameter 800 mm	8	0,75	
PP	pompput			
PB	poederblusser			
1	waterpomp	1	0,73	-
2	bestrijdingsmiddelenkast	1	-	-
3	compressor	1	1,8	-
4	klein handgereedschap	1	5	-
5	hogedrukspuit	1	3	-
6	tractor	2	72	-
7	kadaverkap	1	-	-
8	cv ketel	1	45	-
9	dieselolietank dubbelwandig	1	-	4200 liter

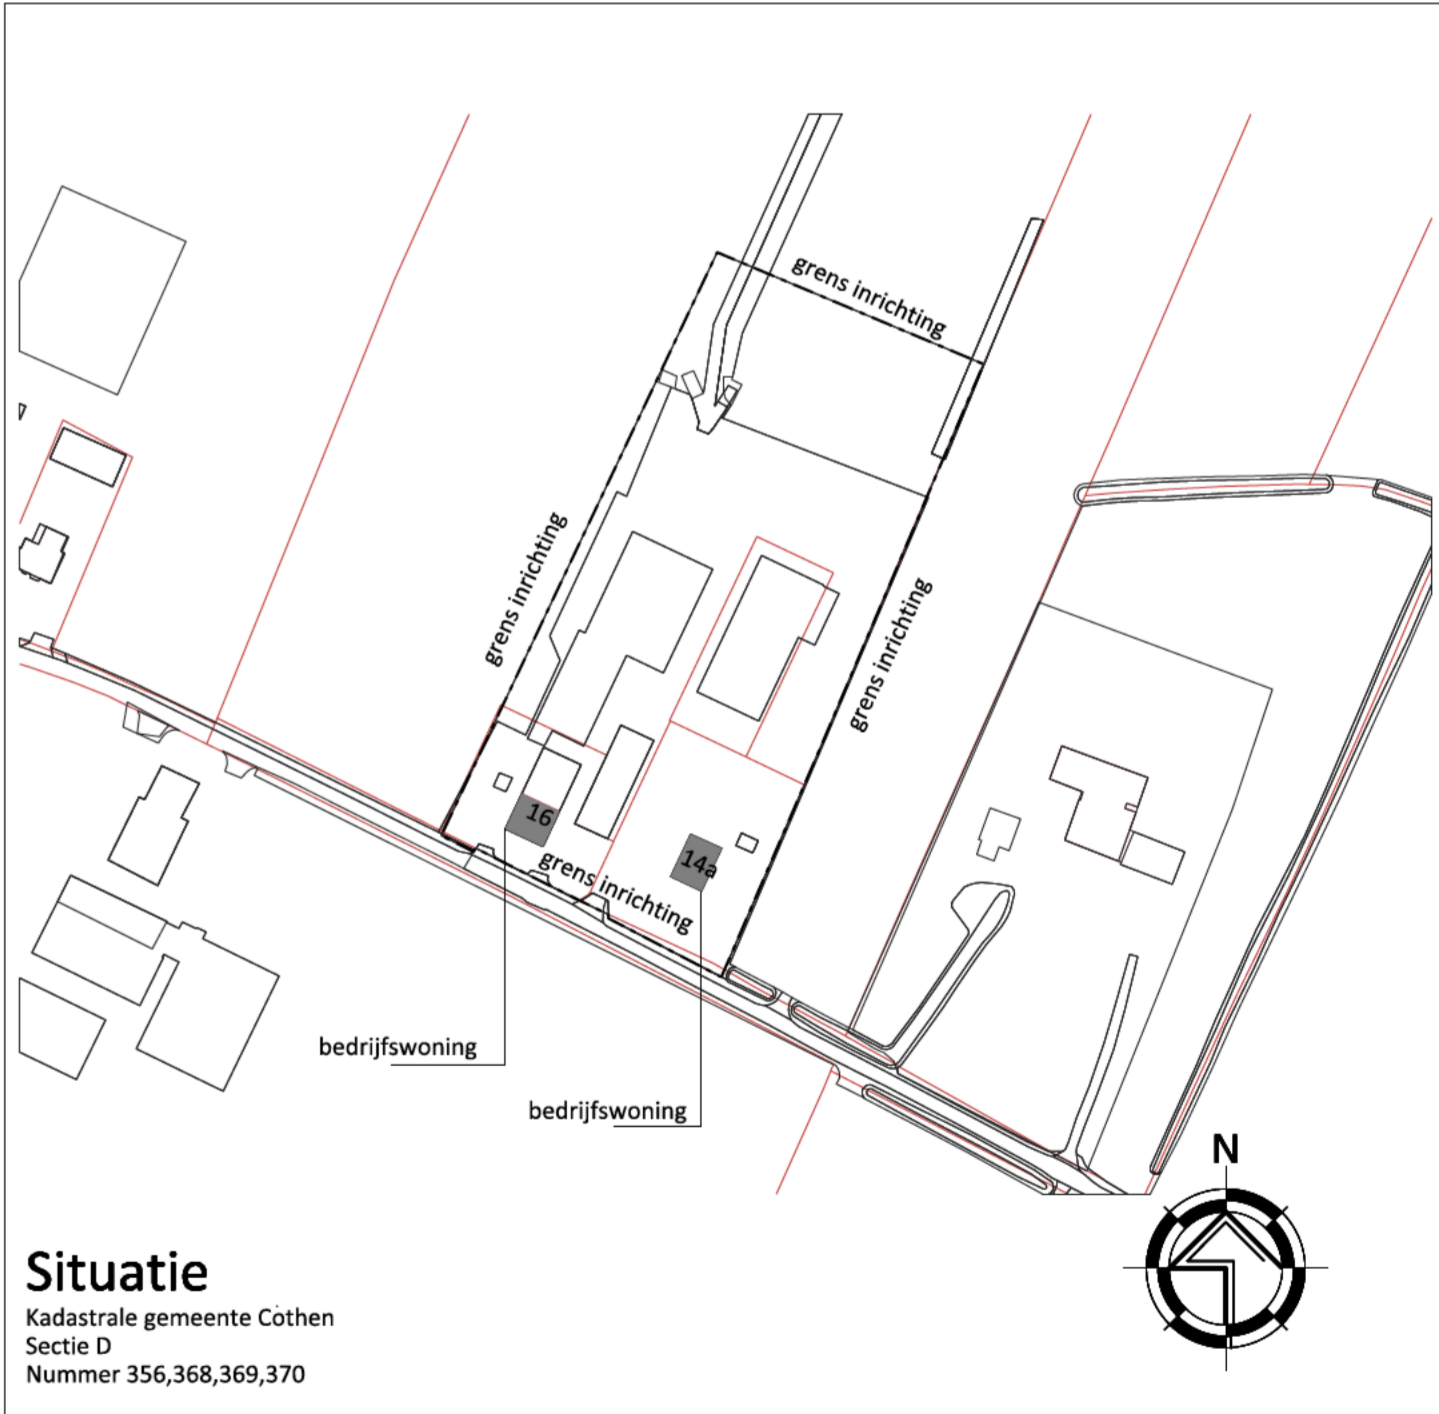

Situatie
Kadastrale gemeente Cothen
Sectie D
Nummer 356,368,369,370



PROJECT: Aanvraag WNB / Melding activiteitenbesluit
 OPDRACHTGEVER: Veehouders- en fruitteeltbedrijf Osenwaard 16 3945PG COTHEN
 LOCATIE: Osenwaard 16 te Cothen
 ONDERDEEL: bedrijfsplattegrond
 Maten voor uitvoering in het werk te controleren

SCHAAL: 1:200
 GETEKEND: TB
 FORMAAT: 594x1189
 DATUM: 14-6-2021
 WIJZIGING: 23-07-2021
 25-08-2021
 05-10-2021
 PROJECTNUMMER: 202106WM