



Huisvestingsysteem BWL 2006.07.V2


Mestopvang in water i.c.m. een mestafvoersysteem voor Gespeende biggen

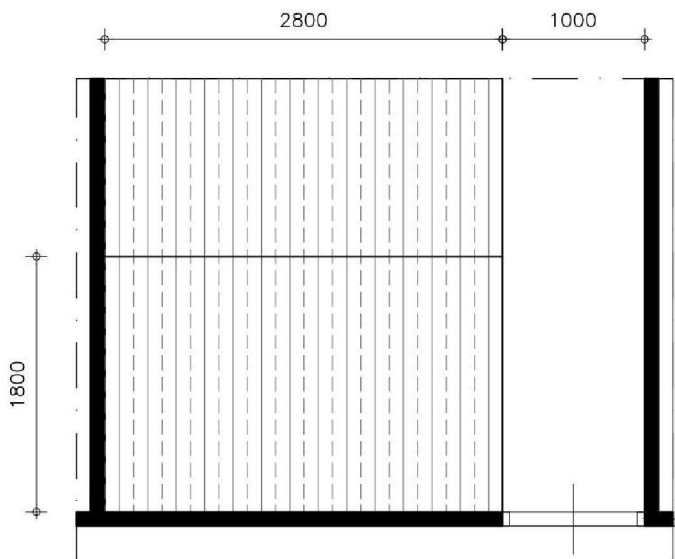

Plattegrond

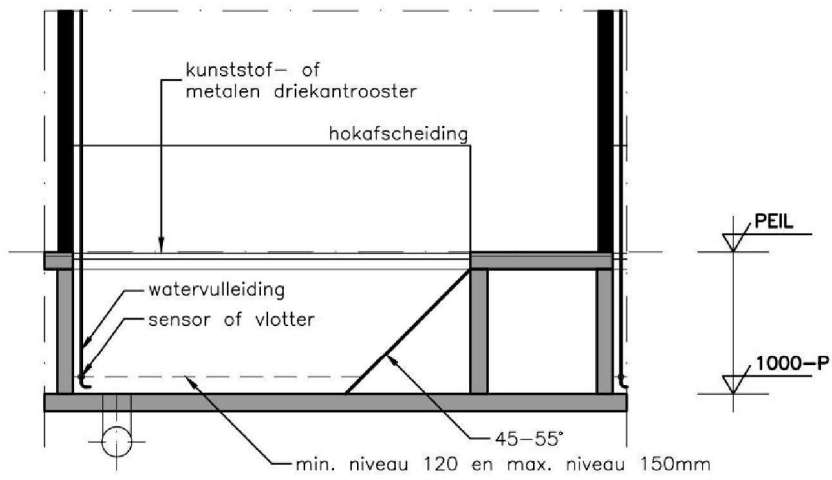


Dwarsdoorsnede

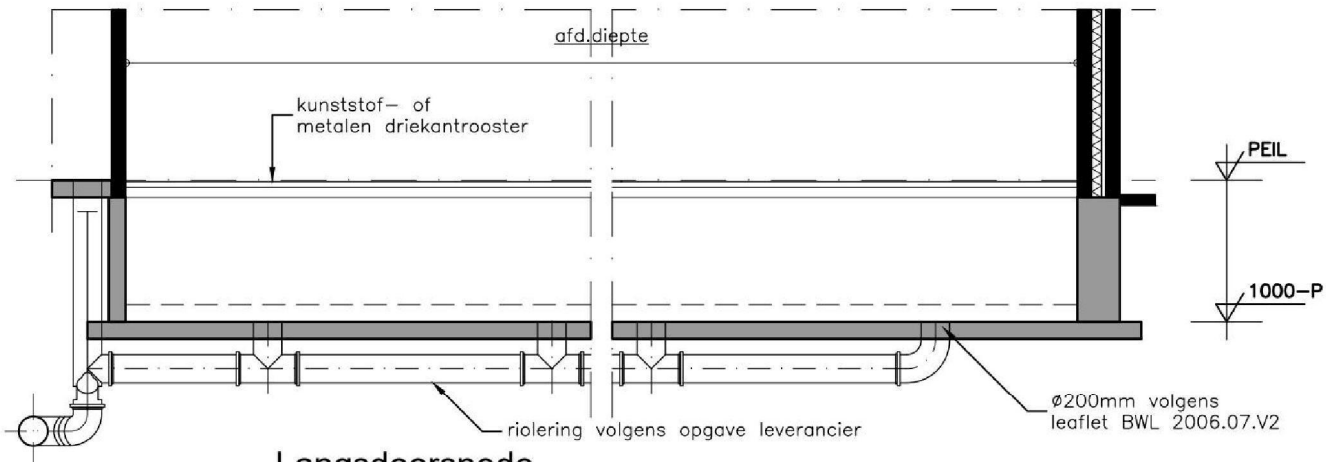


Langsdoorsnede

Huisvestingsysteem BWL 2004.03.V2


Mestkelders met (water- en) mestkanaal, met metalen driekant roostervloer op het mestkanaal, emitterend mestoppervlak maximaal 0,18 m²

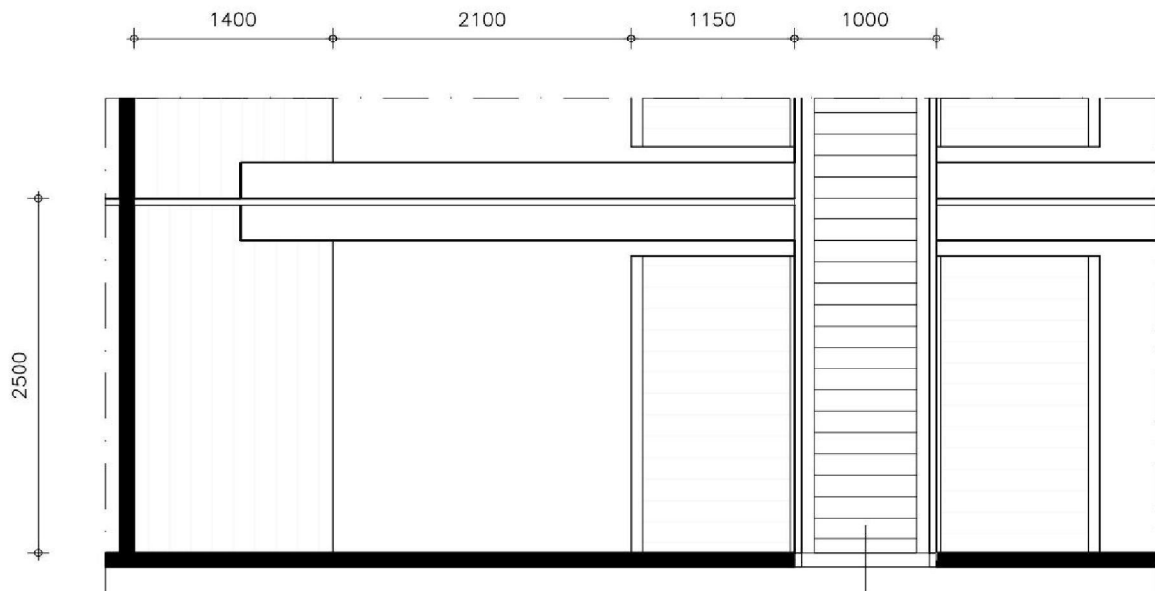

Plattegrond

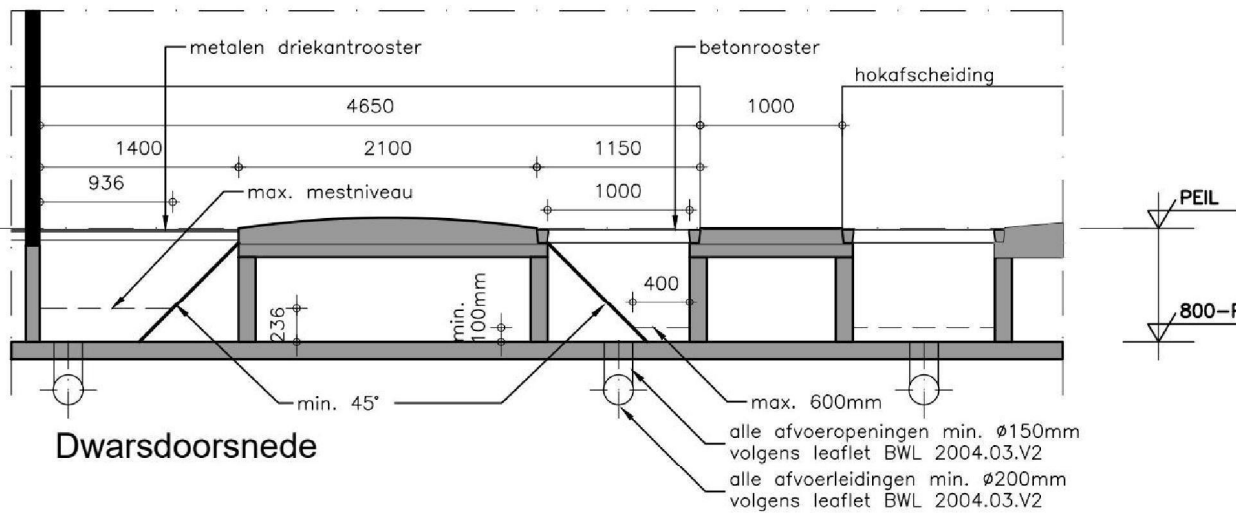


Dwarsdoorsnede

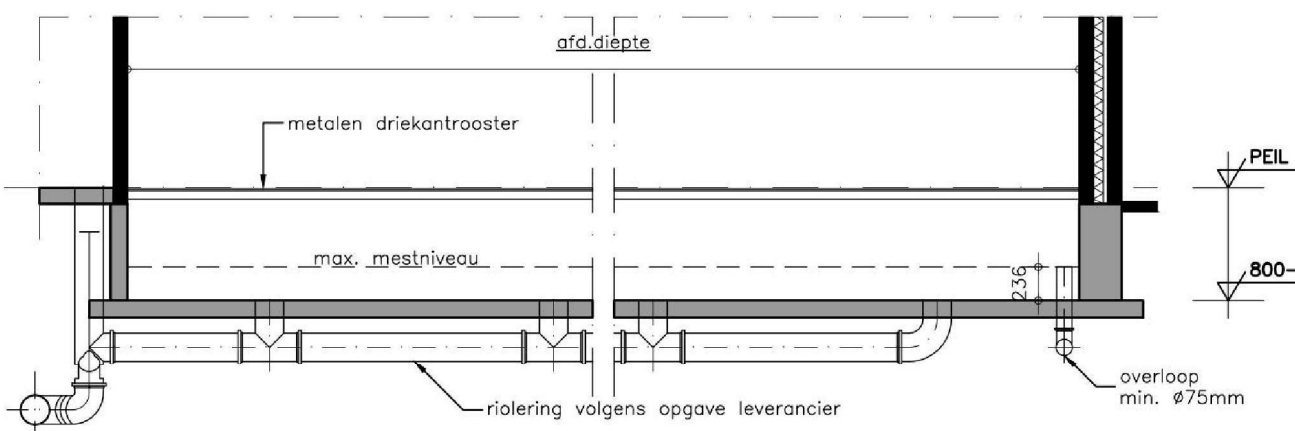


Langsdoorsnede

Huisvestingsysteem BWL 2010.08.V2


Groephuisvestingsysteem met voerligboxen of zeugenvoerstations, zonder strobed, met metalen driekantroosters en schuine putwanden in het mestkanaal

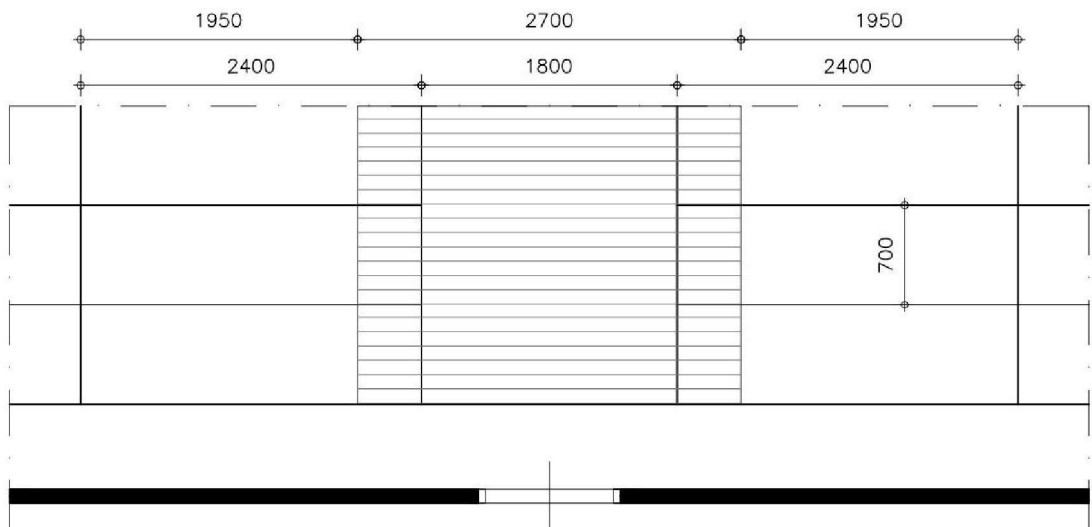

Plattegrond

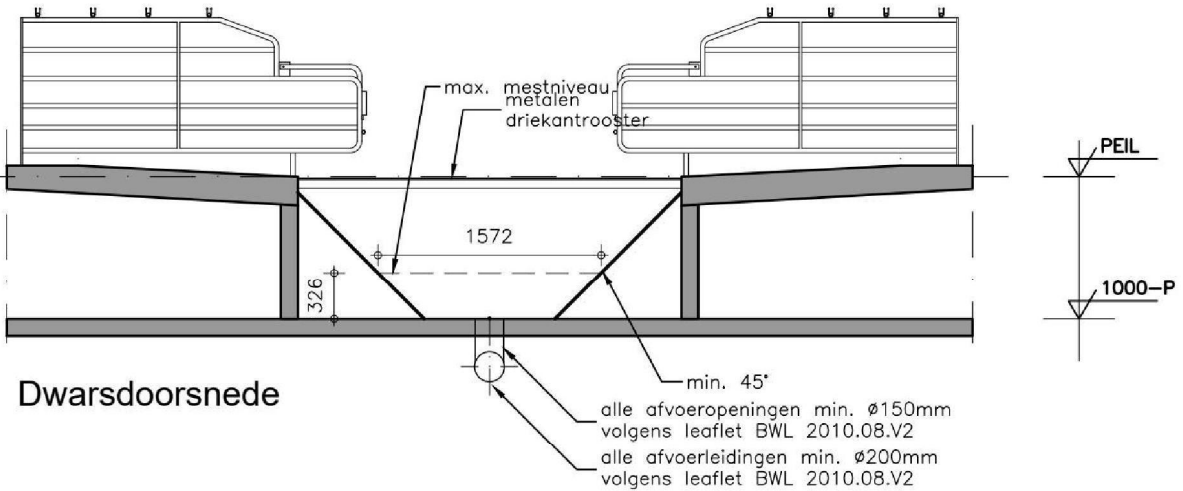

Dwarsdoorsnede

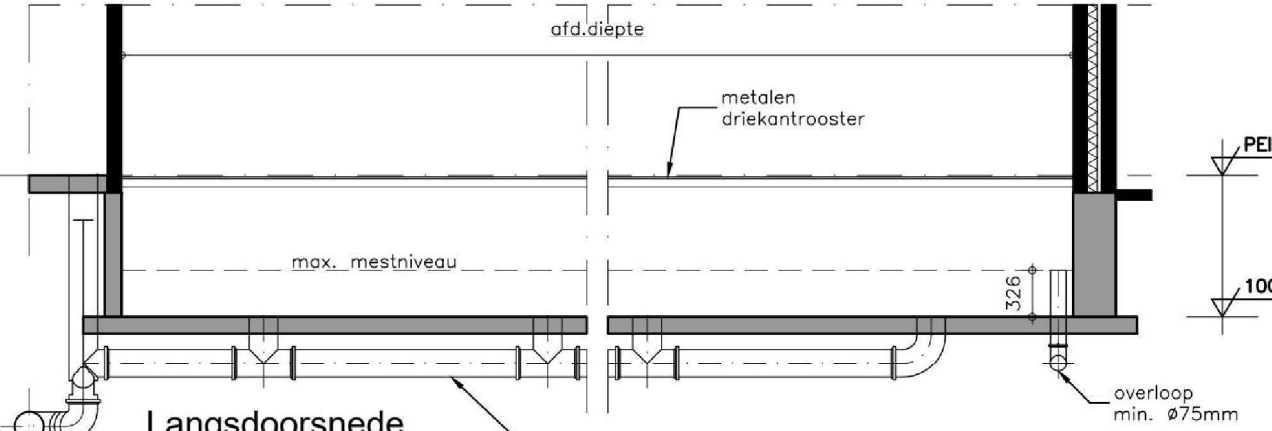

Langsdoorsnede

Vereiste oppervlaktes

Gebouwnr.	BWL	Aantal dieren / hok	EIS Oppervlakte / dier	Oppervlakte / dier	EIS Oppervlakte dichte vloer	Oppervlakte dichte vloer	EIS Emitterend oppervlakte	Emitterend oppervlakte
4	BWL 2004.03	13	min. 0,8 m²	10,4 / 13 = 0,8 m²	0,3 m²	4,6 / 13 = 0,35 m²	max. 0,18 m²	0,936 x 2,5 = 2,34
6	BWL 2006.07	12,5	min. 0,3 m²	5,0 / 12,5 = 0,4 m²	—	—	—	2,34 / 13 = 0,18 m²
7	BWL 2010.08	54	min. 2,25 m²	124,7 / 54 = 2,31 m²	40 %	73,7 m² = 59 %	max. 0,55 m²	1,57 x 18,9 = 29,7
8	BWL 2006.07	10	min. 0,3 m²	4,5 / 10,0 = 0,45 m²	—	—	—	29,7 / 54 = 0,55 m²

Benaming: Huisvestingsdetails
Omgevingsvergunning: activiteit milieu

Opdrachtgever: Heijlant Werfkampen V.O.F.
Werfkampenseweg 18
4941 TC Raamdonksveer
Telefoon: 0162 - 513094

Bouwlocatie: Idem

DLV Advies
Postbus 511
5400 AM Uden
Telefoon: 0413-336800
E-mail: [redacted]

Projectleider: Dhr. M. van Benthum
Telefoon: 06-51327500
E-mail: [redacted]

Datum: 25-10-2023
Wijzigingen: A 21-12-2023 RD C B D

Klantnummer: 224478
Werknummer: B190415-61
Blad: M11

www.dlvadvies.nl

DLV ADVIES & RESULTAAT

Schaal: 1:50
Formaat: A2

NEETS UIT DEZE TEKENING MAG GEHEEL OF GEEDELTUUK WORDEN OVERNOMEN EN VERMENIGVULDIG ZONDER VOORAFGAANDE SCHRIFTELIJKE TOESTEMMING © COPYRIGHT 2015 DLV BOW, MILIEU EN TECHNIEK BV