



Huisvestingsysteem BWL 2006.07.V2


Mestopvang in water i.c.m. een mestafvoersysteem voor Gespeende biggen

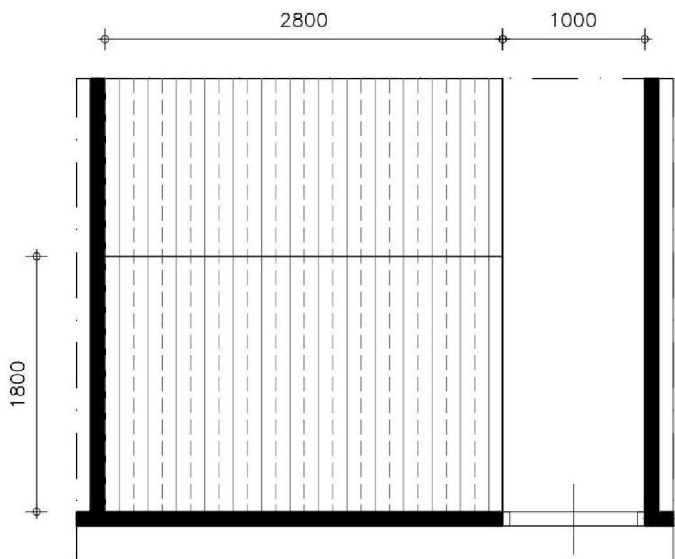

Plattegrond

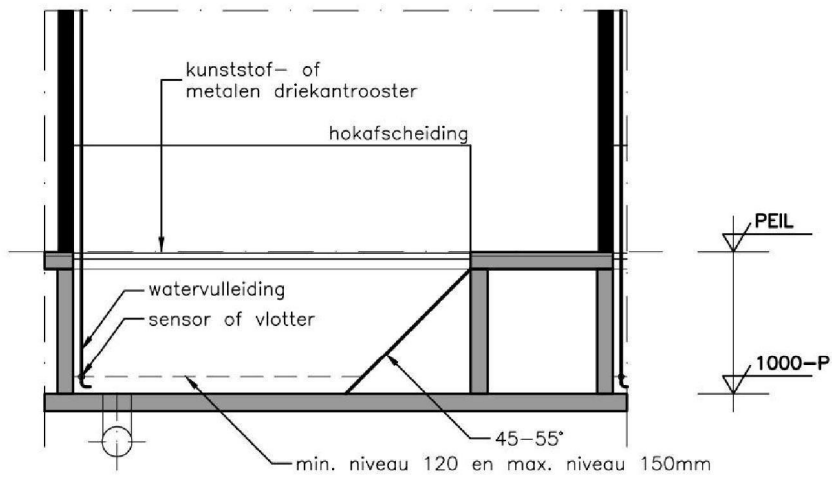


Dwarsdoorsnede

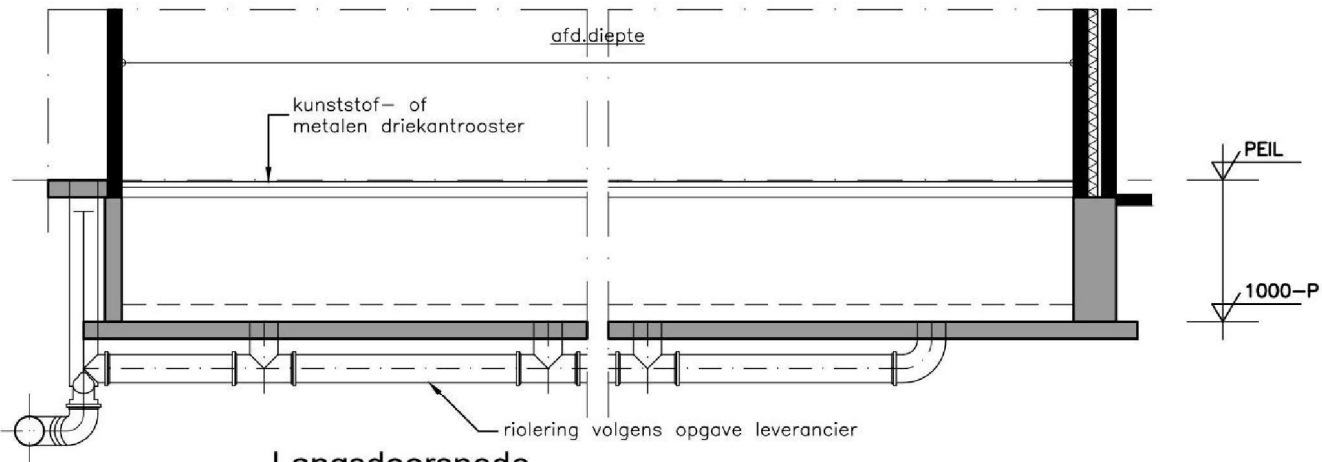


Langsdoorsnede

Huisvestingsysteem BWL 2004.03.V2


Mestkelders met (water- en) mestkanaal, met metalen driekant roostervloer op het mestkanaal, emitterend mestoppervlak maximaal 0,18 m²

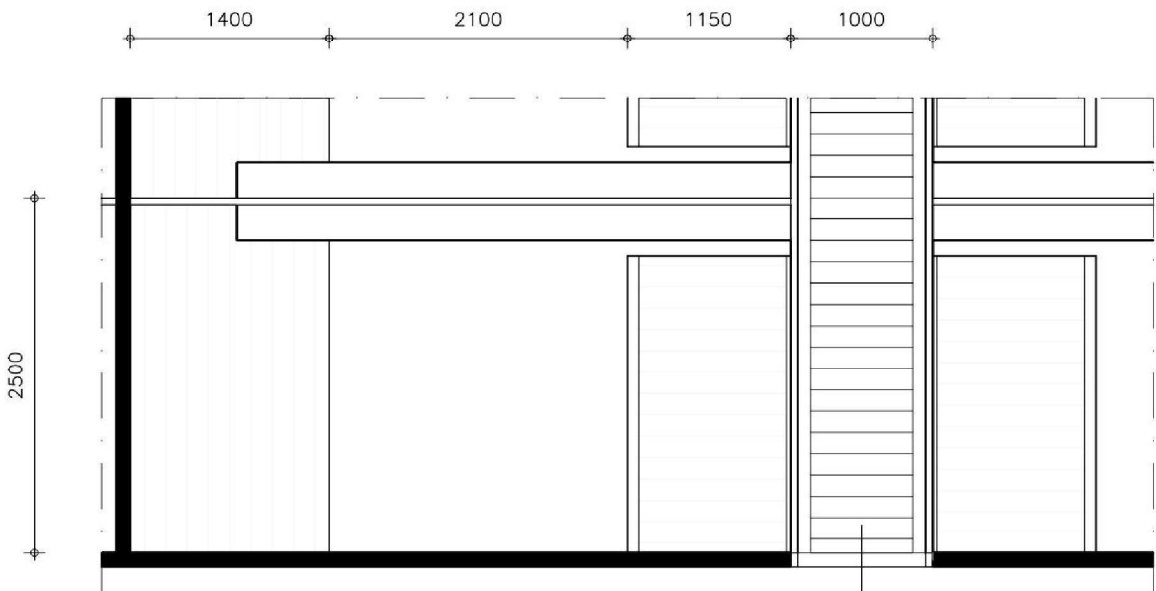

Plattegrond

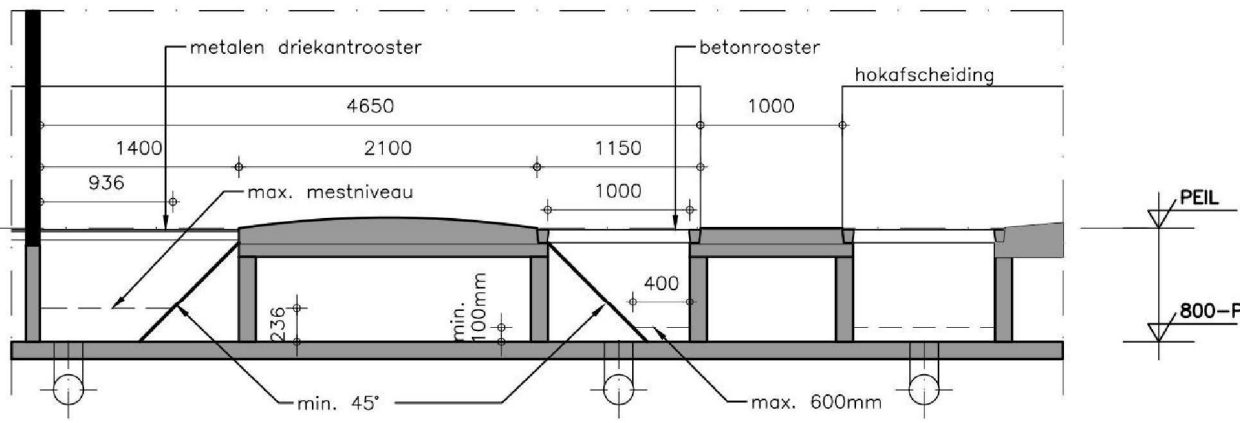


Dwarsdoorsnede

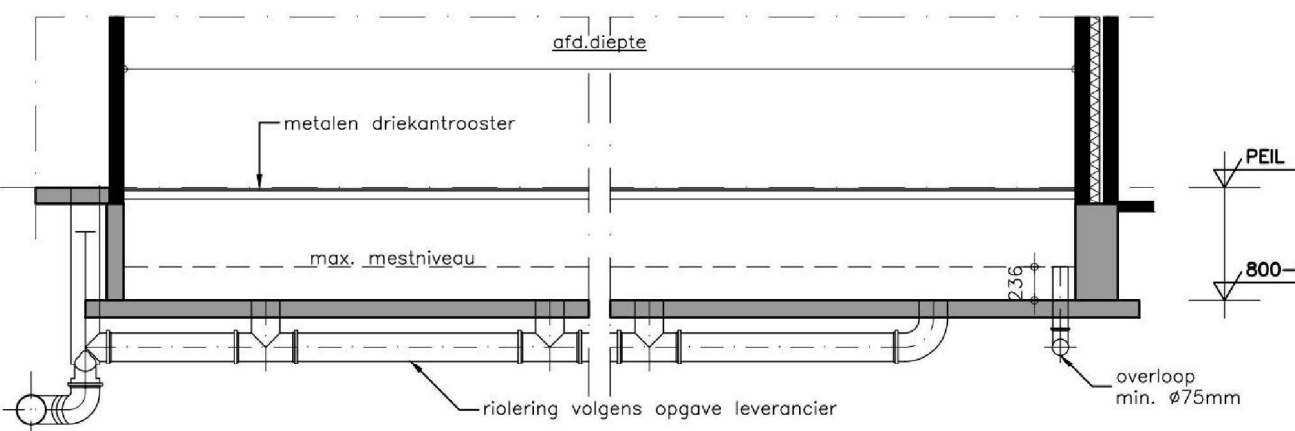


Langsdoorsnede

Huisvestingsysteem BWL 2010.08.V2


Groepshuisvestingsysteem met voerligboxen of zeugvoerstations, zonder strobed, met metalen driekanroosters en schuine putwanden in het mestkanaal

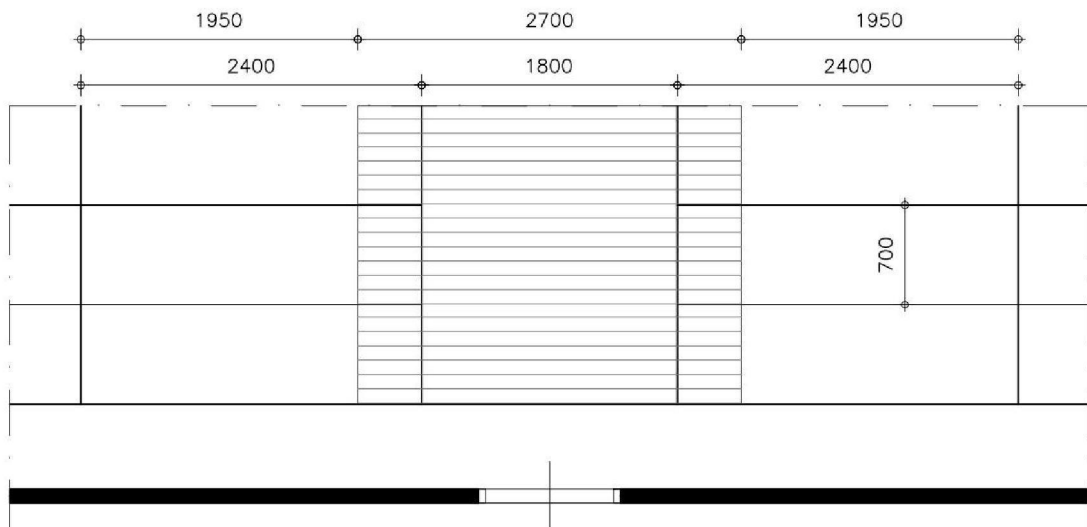

Plattegrond

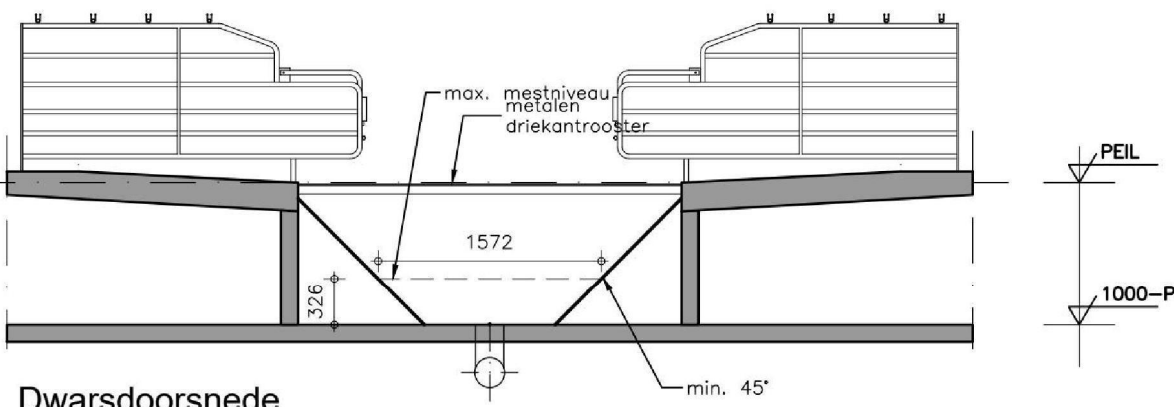

Dwarsdoorsnede

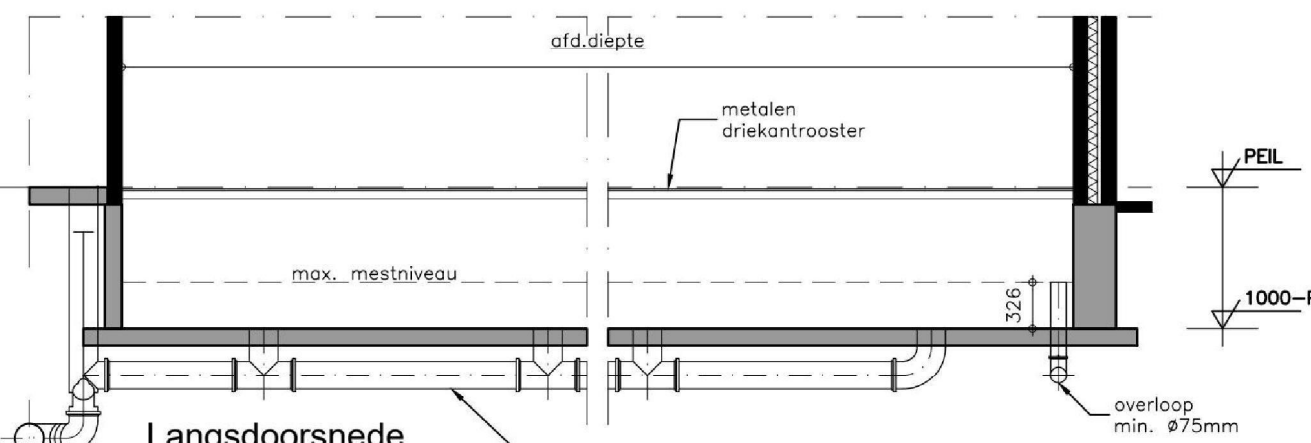

Langsdoorsnede

Vereiste oppervlaktes

Gebouwnr.	BWL	Aantal dieren / hok	EIS Oppervlakte / dier	Oppervlakte / dier	EIS Oppervlakte dichte vloer	Oppervlakte dichte vloer	EIS Emitterend oppervlak	Emitterend oppervlak
4	BWL 2004.03	13	min. 0,8 m²	10,4 / 13 = 0,8 m²	0,3 m²	4,6 / 13 = 0,35 m²	max. 0,18 m²	0,936 x 2,5 = 2,34
6	BWL 2006.07	12,5	min. 0,3 m²	5,0 / 12,5 = 0,4 m²	—	—	—	2,34 / 13 = 0,18 m²
7	BWL 2010.08	54	min. 2,25 m²	124,7 / 54 = 2,31 m²	40 %	73,7 m² = 59 %	max. 0,55 m²	1,57 x 18,9 = 29,7
8	BWL 2006.07	10	min. 0,3 m²	4,5 / 10,0 = 0,45 m²	—	—	—	29,7 / 54 = 0,55 m²

Benaming:

Huisvestingsdetails

Omgevingsvergunning: activiteit milieu

www.dlvadvies.nl

Schaal:

1:50

Formaat:

A2

Opdrachtgever:

Heijlant Werfkampen V.O.F.
Werfkampenseweg 18
4941 TC Raamdonksveer
Telefoon: 0162 - 513094

DLV Advies
Postbus 511
5400 AM Uden
Telefoon: 0413-336800
E-mail: [redacted]

Bouwlocatie:

Idem

Projectleider:

Dhr. M. van Benthum
Telefoon: 06-51327500
E-mail: [redacted]

Datum:

25-10-2023

Wijzigingen:

A

B

C

D

Klantnummer:

224478

Werknummer:

B190415-61

Blad:

M11



NIETS UIT DEZE TEKENING MAG GEHEEL OF GEEDELTUUK WORDEN OVERNOMEN EN VERMENIGVULDIG ZONDER VOORAFGANGE SCHRIFTELIJKE TOESTEMING © COPYRIGHT 2015 DLV BOUW, MILIEU EN TECHNIEK BV